


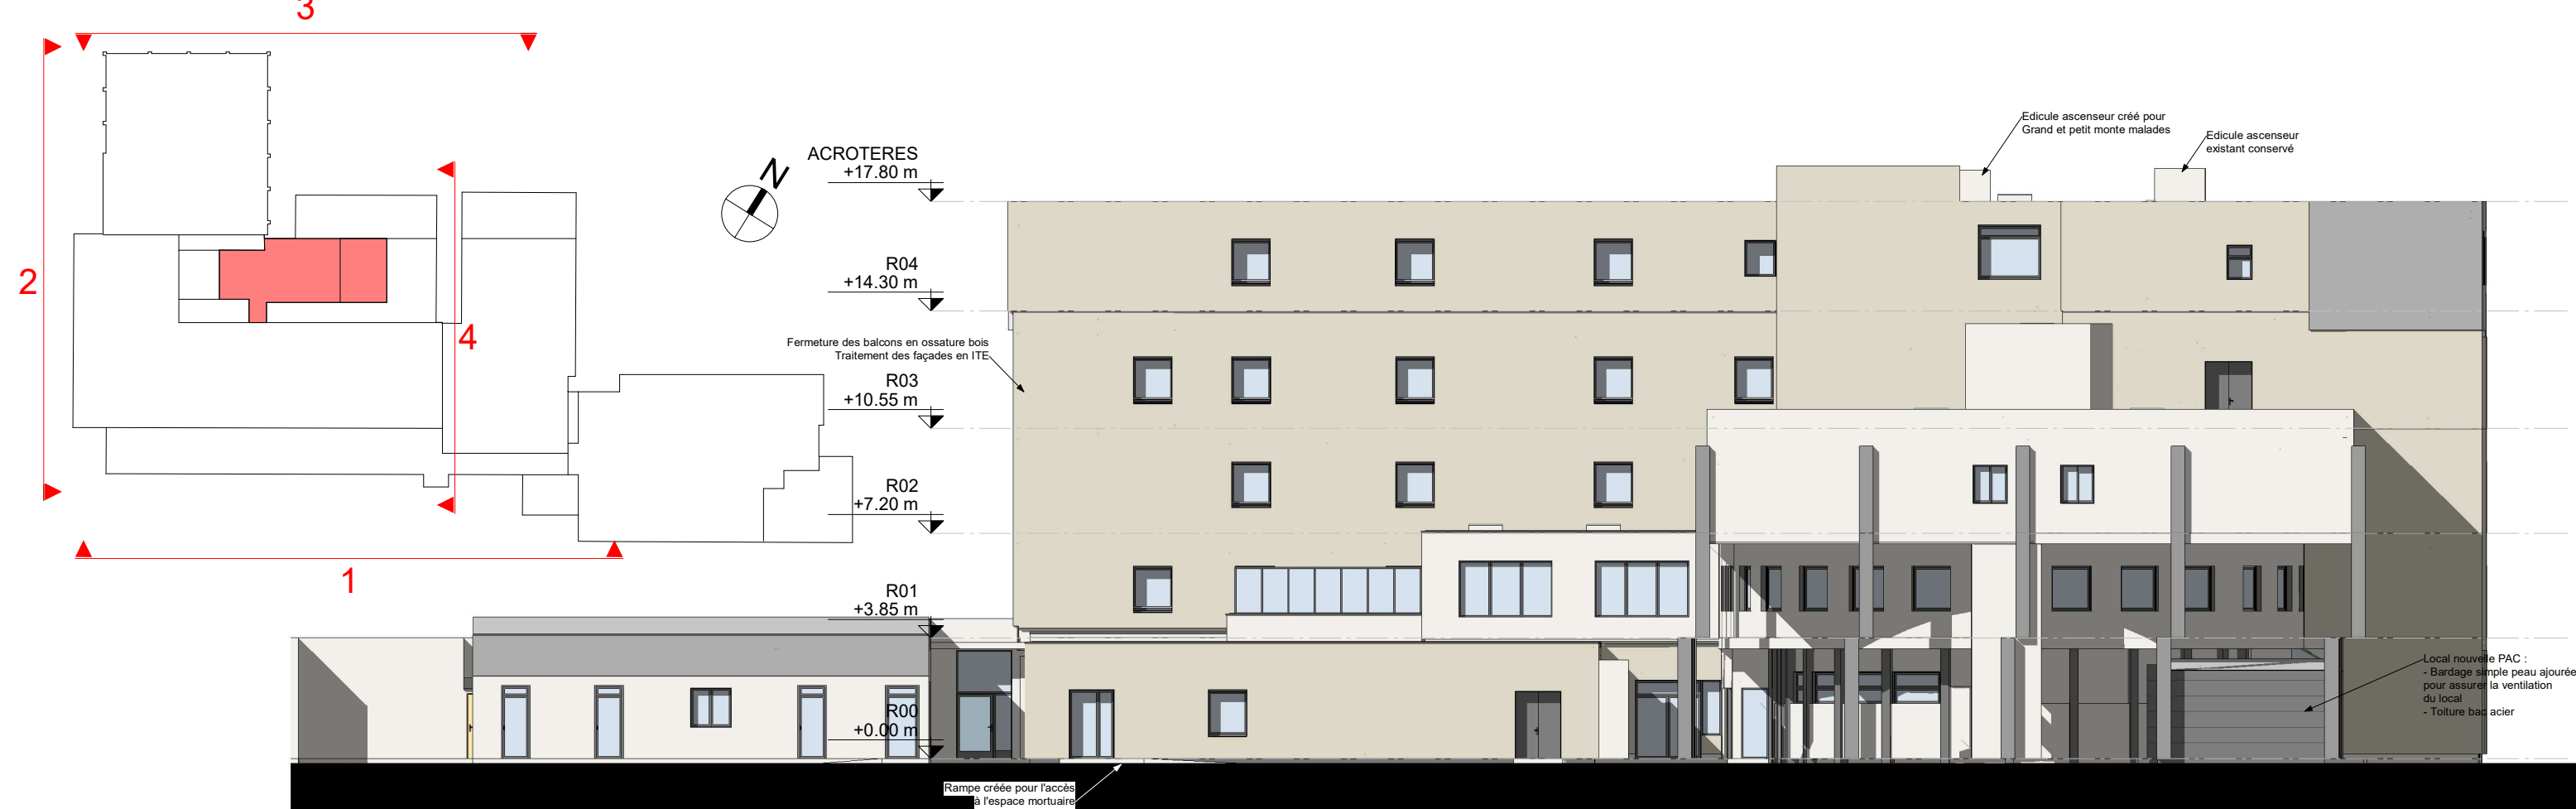

Elévation 3 PROJET



Elévation 4 PROJET

Les plans DCE sont des plans de principe fournis à titre indicatif. Ils ne dispensent en aucun cas l'entreprise de donner ses plans de réalisation, de vérifier les quantités et de proposer toutes suggestions nécessaires à l'exécution des travaux indiqués sur les plans.

MODIFICATIONS	DATE	INDICE
1ère Diffusion DCE	05/2026	A
		D



PG17 Façades 3 et 4 projet

Restructuration de l'IRS

DCE

Echelle :
Comme indiqué

Date :
05/2026