


LEGENDE	
---	Limites de propriété
---	Limites parcelles cadastrales
---	Barrières de chantier
	Zones de stockage et stationnement chantier

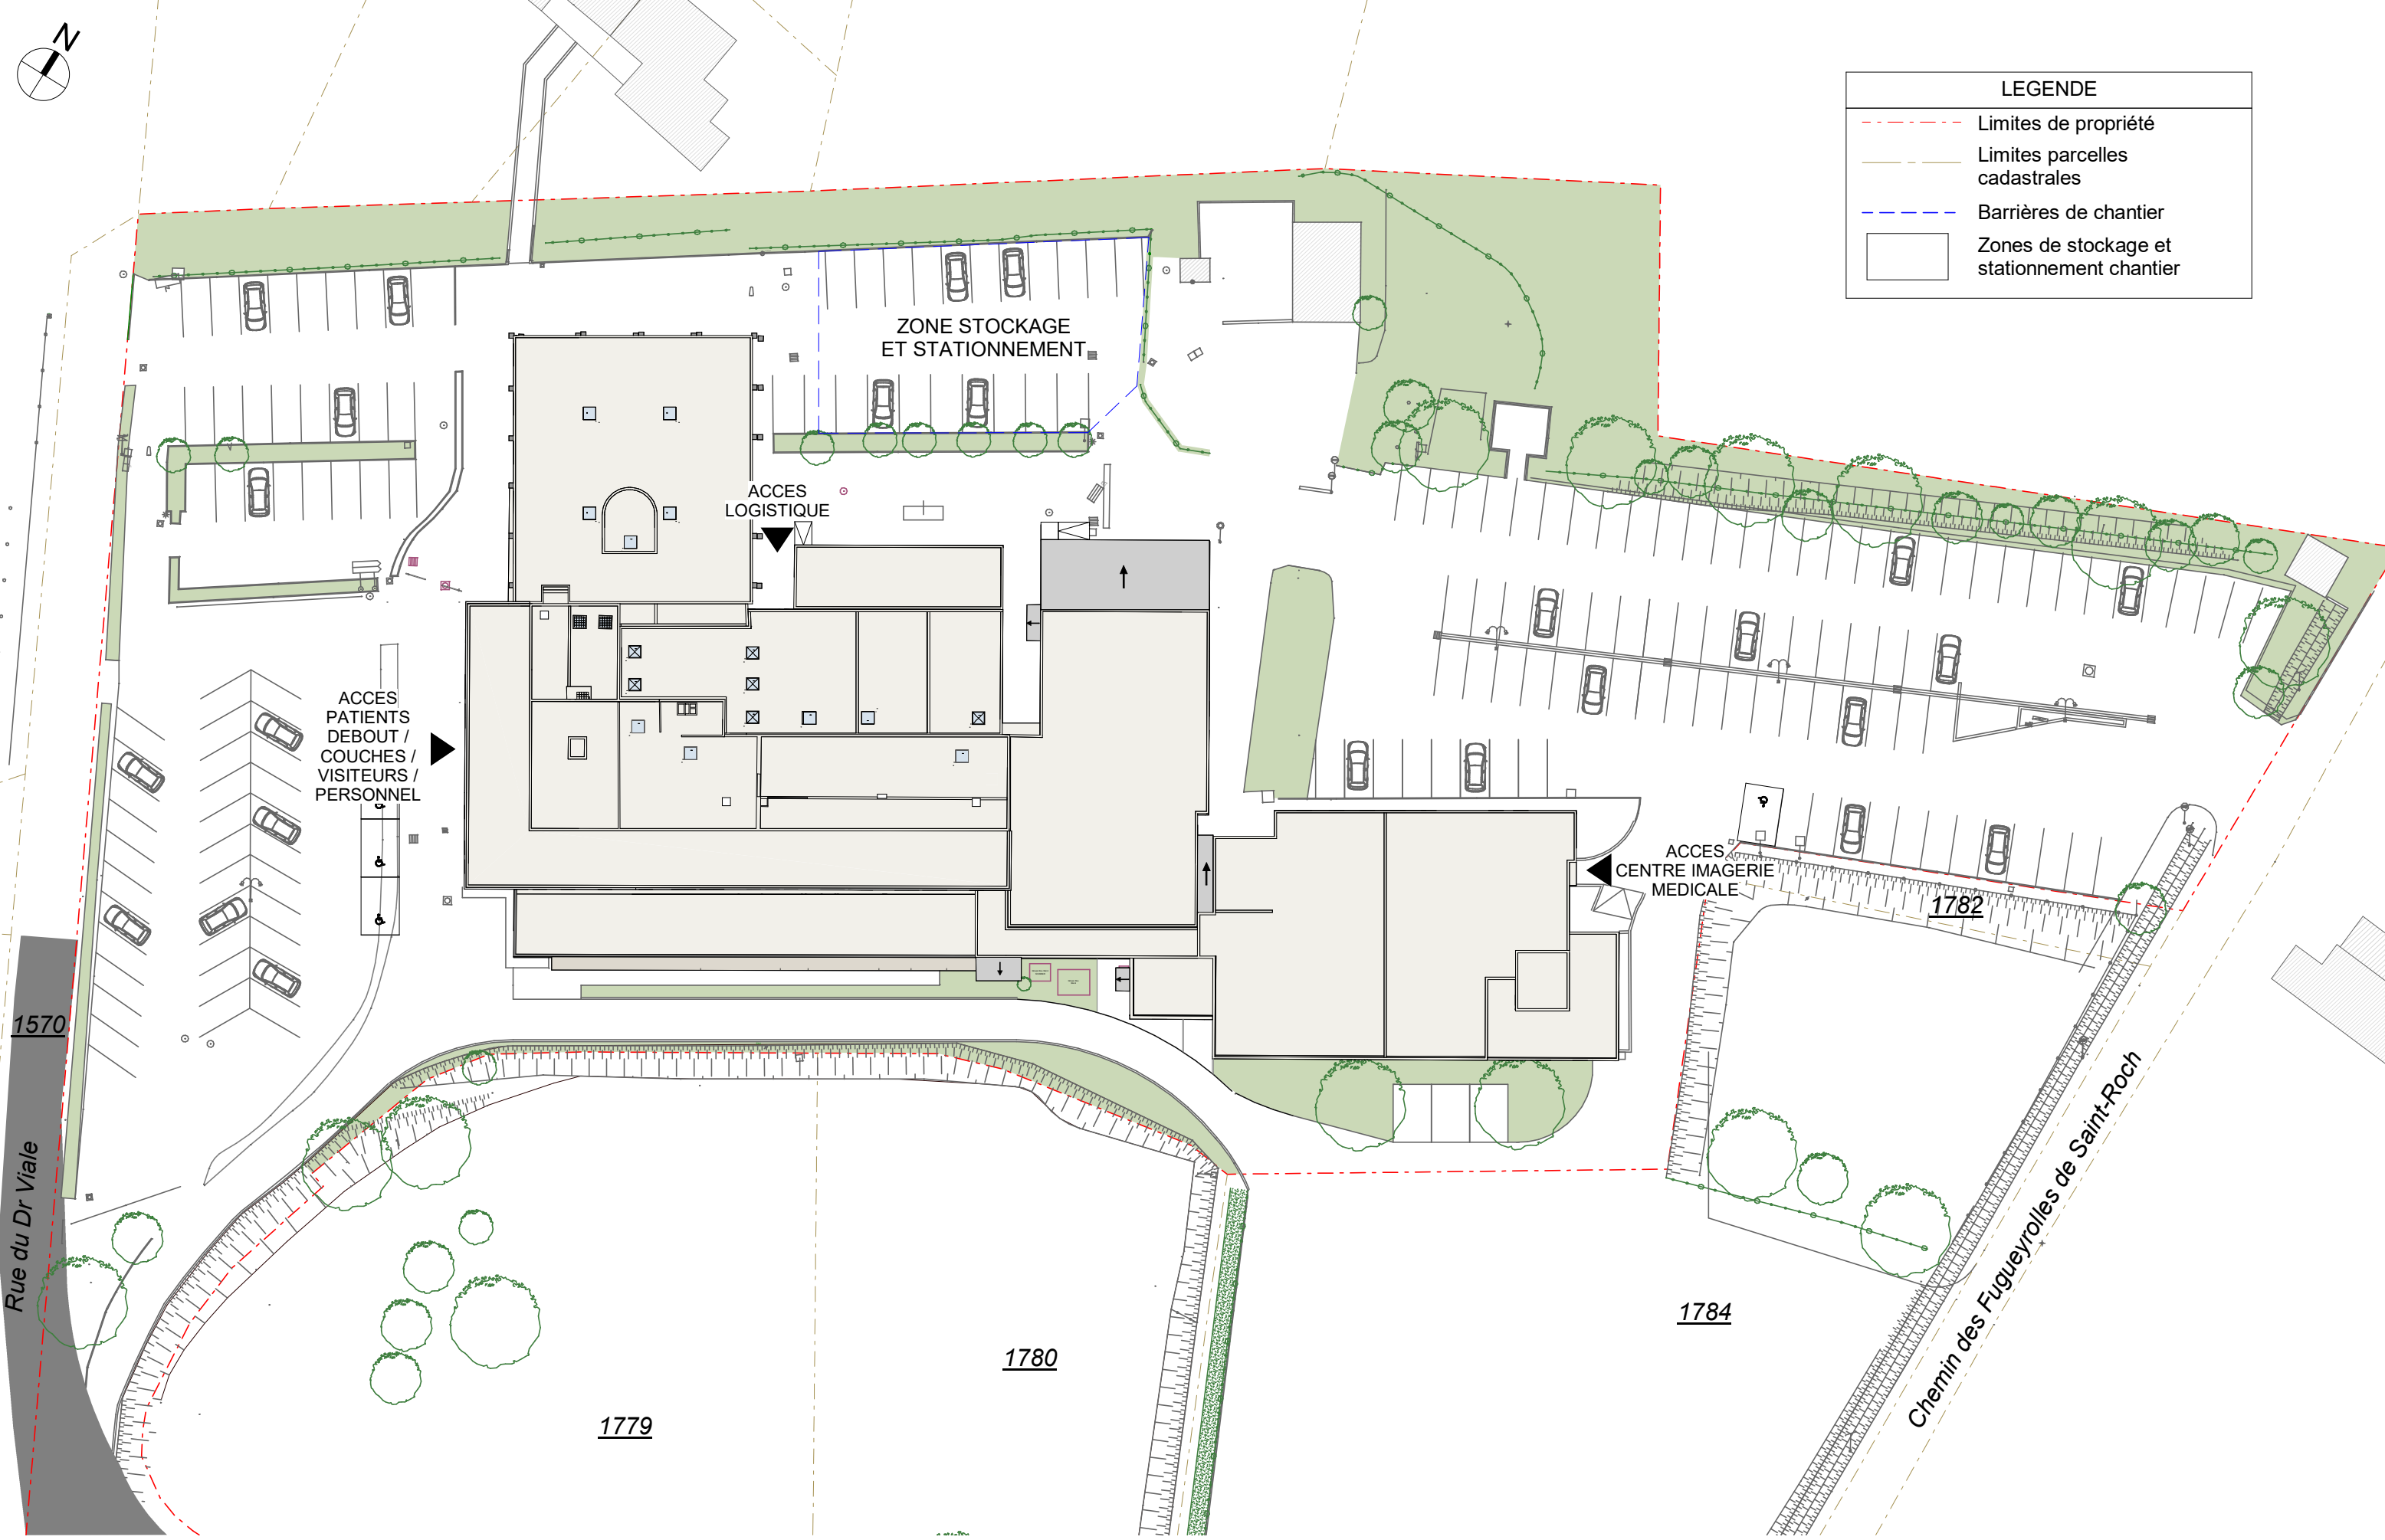

Les plans DCE sont des plans de principe fournis à titre indicatif. Ils ne dispensent en aucun cas l'entreprise de donner ses plans de réalisation, de vérifier les quantités et de proposer toutes suggestions nécessaires à l'exécution des travaux indiqués sur les plans.

MODIFICATIONS	DATE	INDICE
1ère Diffusion DCE	05/2026	A



PG24 Plan d'installation de chantier

Restructuration de l'IRS	DCE	Echelle : 1/500	Date : 05/2026
--------------------------	-----	-----------------	----------------