

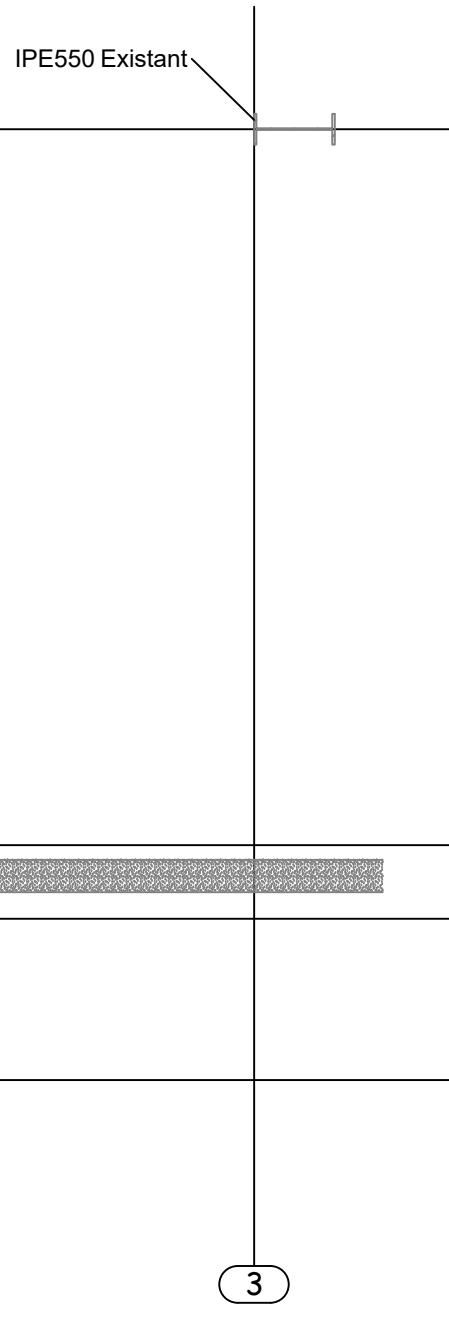
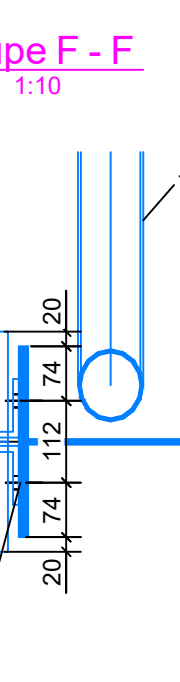
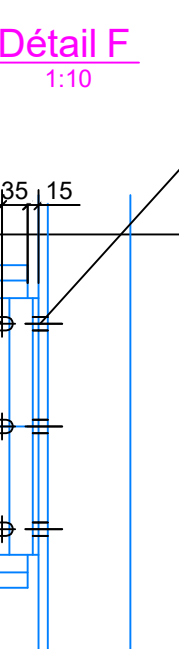
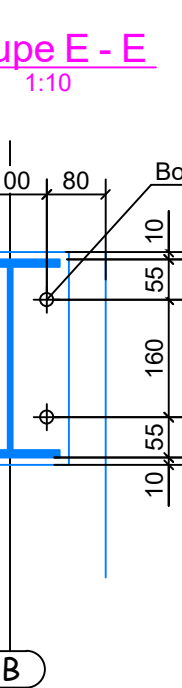


1:50

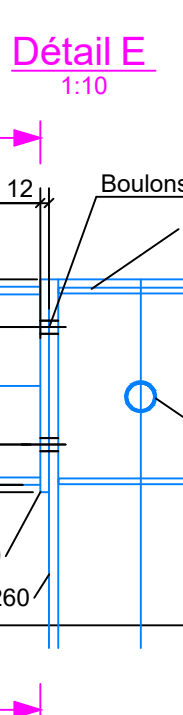

RENDU

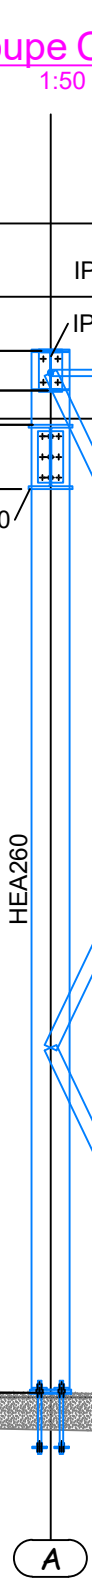

CE PLAN EST DE NOTRE PROPRIETE ET NE PEUT-ETRE REPRODUIT NI COMMUNIQUE A DES TIERS SANS NOTRE AUTORISATION.