
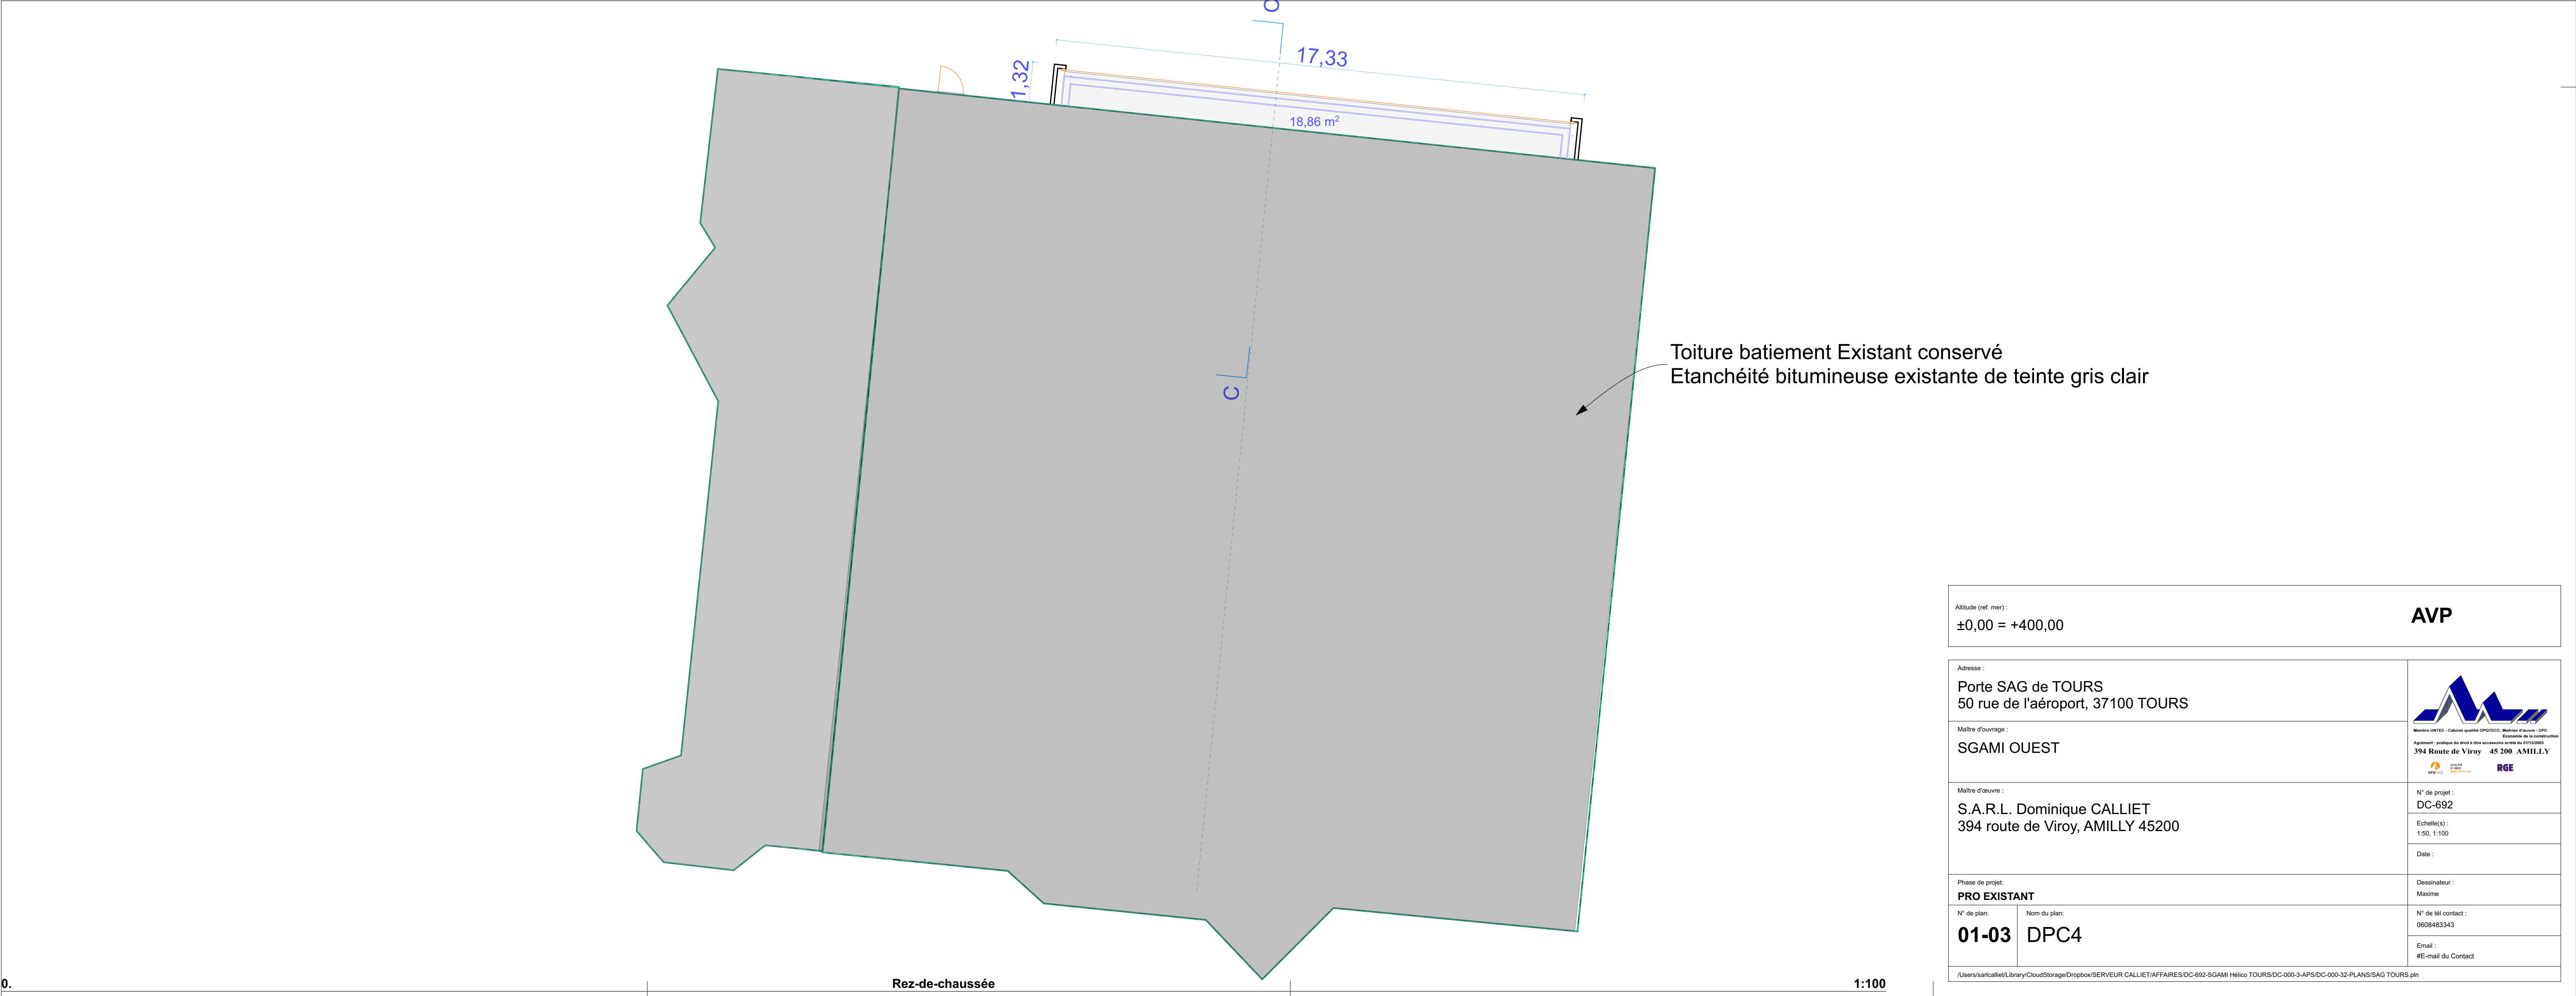


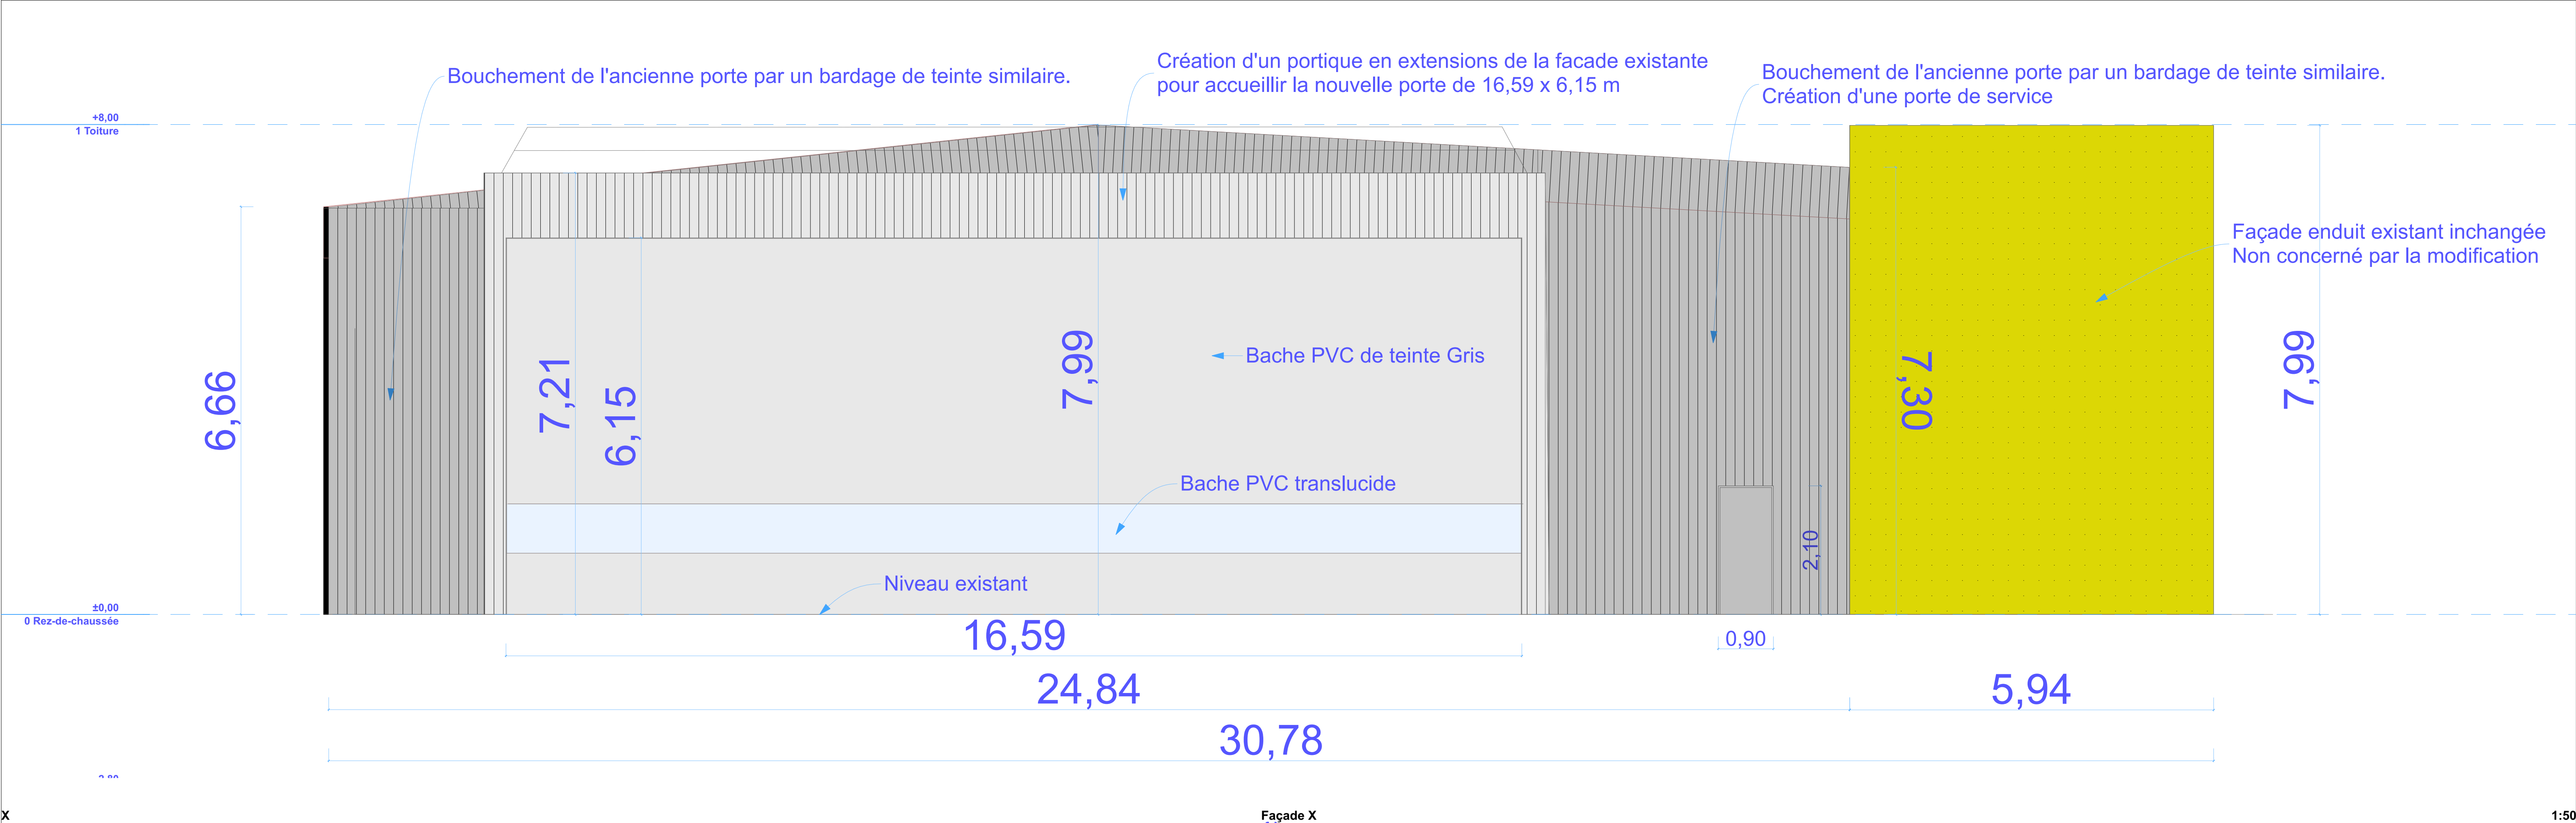

Altitude (ref. mar) : ±0,00 = +400,00		AVP	
Adresse : Porte SAG de TOURS 50 rue de l'aéroport, 37100 TOURS			
Maître d'ouvrage : SGAMI OUEST			
Maître d'œuvre : S.A.R.L. Dominique CALLIET 394 route de Viroy, AMILLY 45200		N° de projet : DC-692 Echelle(s) : 1:50, 1:100 Date : Destinateur : Maxime	
Phase de projet : PRO EXISTANT		N° de tel contact : 0608483343 Email : #E-mail du Contact	
N° de plan : 01-03	Nom du plan : DPC4		
/Users/antcallet/Library/CloudStorage/Dropbox/SERVEUR CALLIET/AFFAIRES/DC-692-SGAMI H&co TOURS/DC-000-3-APS/DC-000-32-PLANS/SAG TOURS.pln			