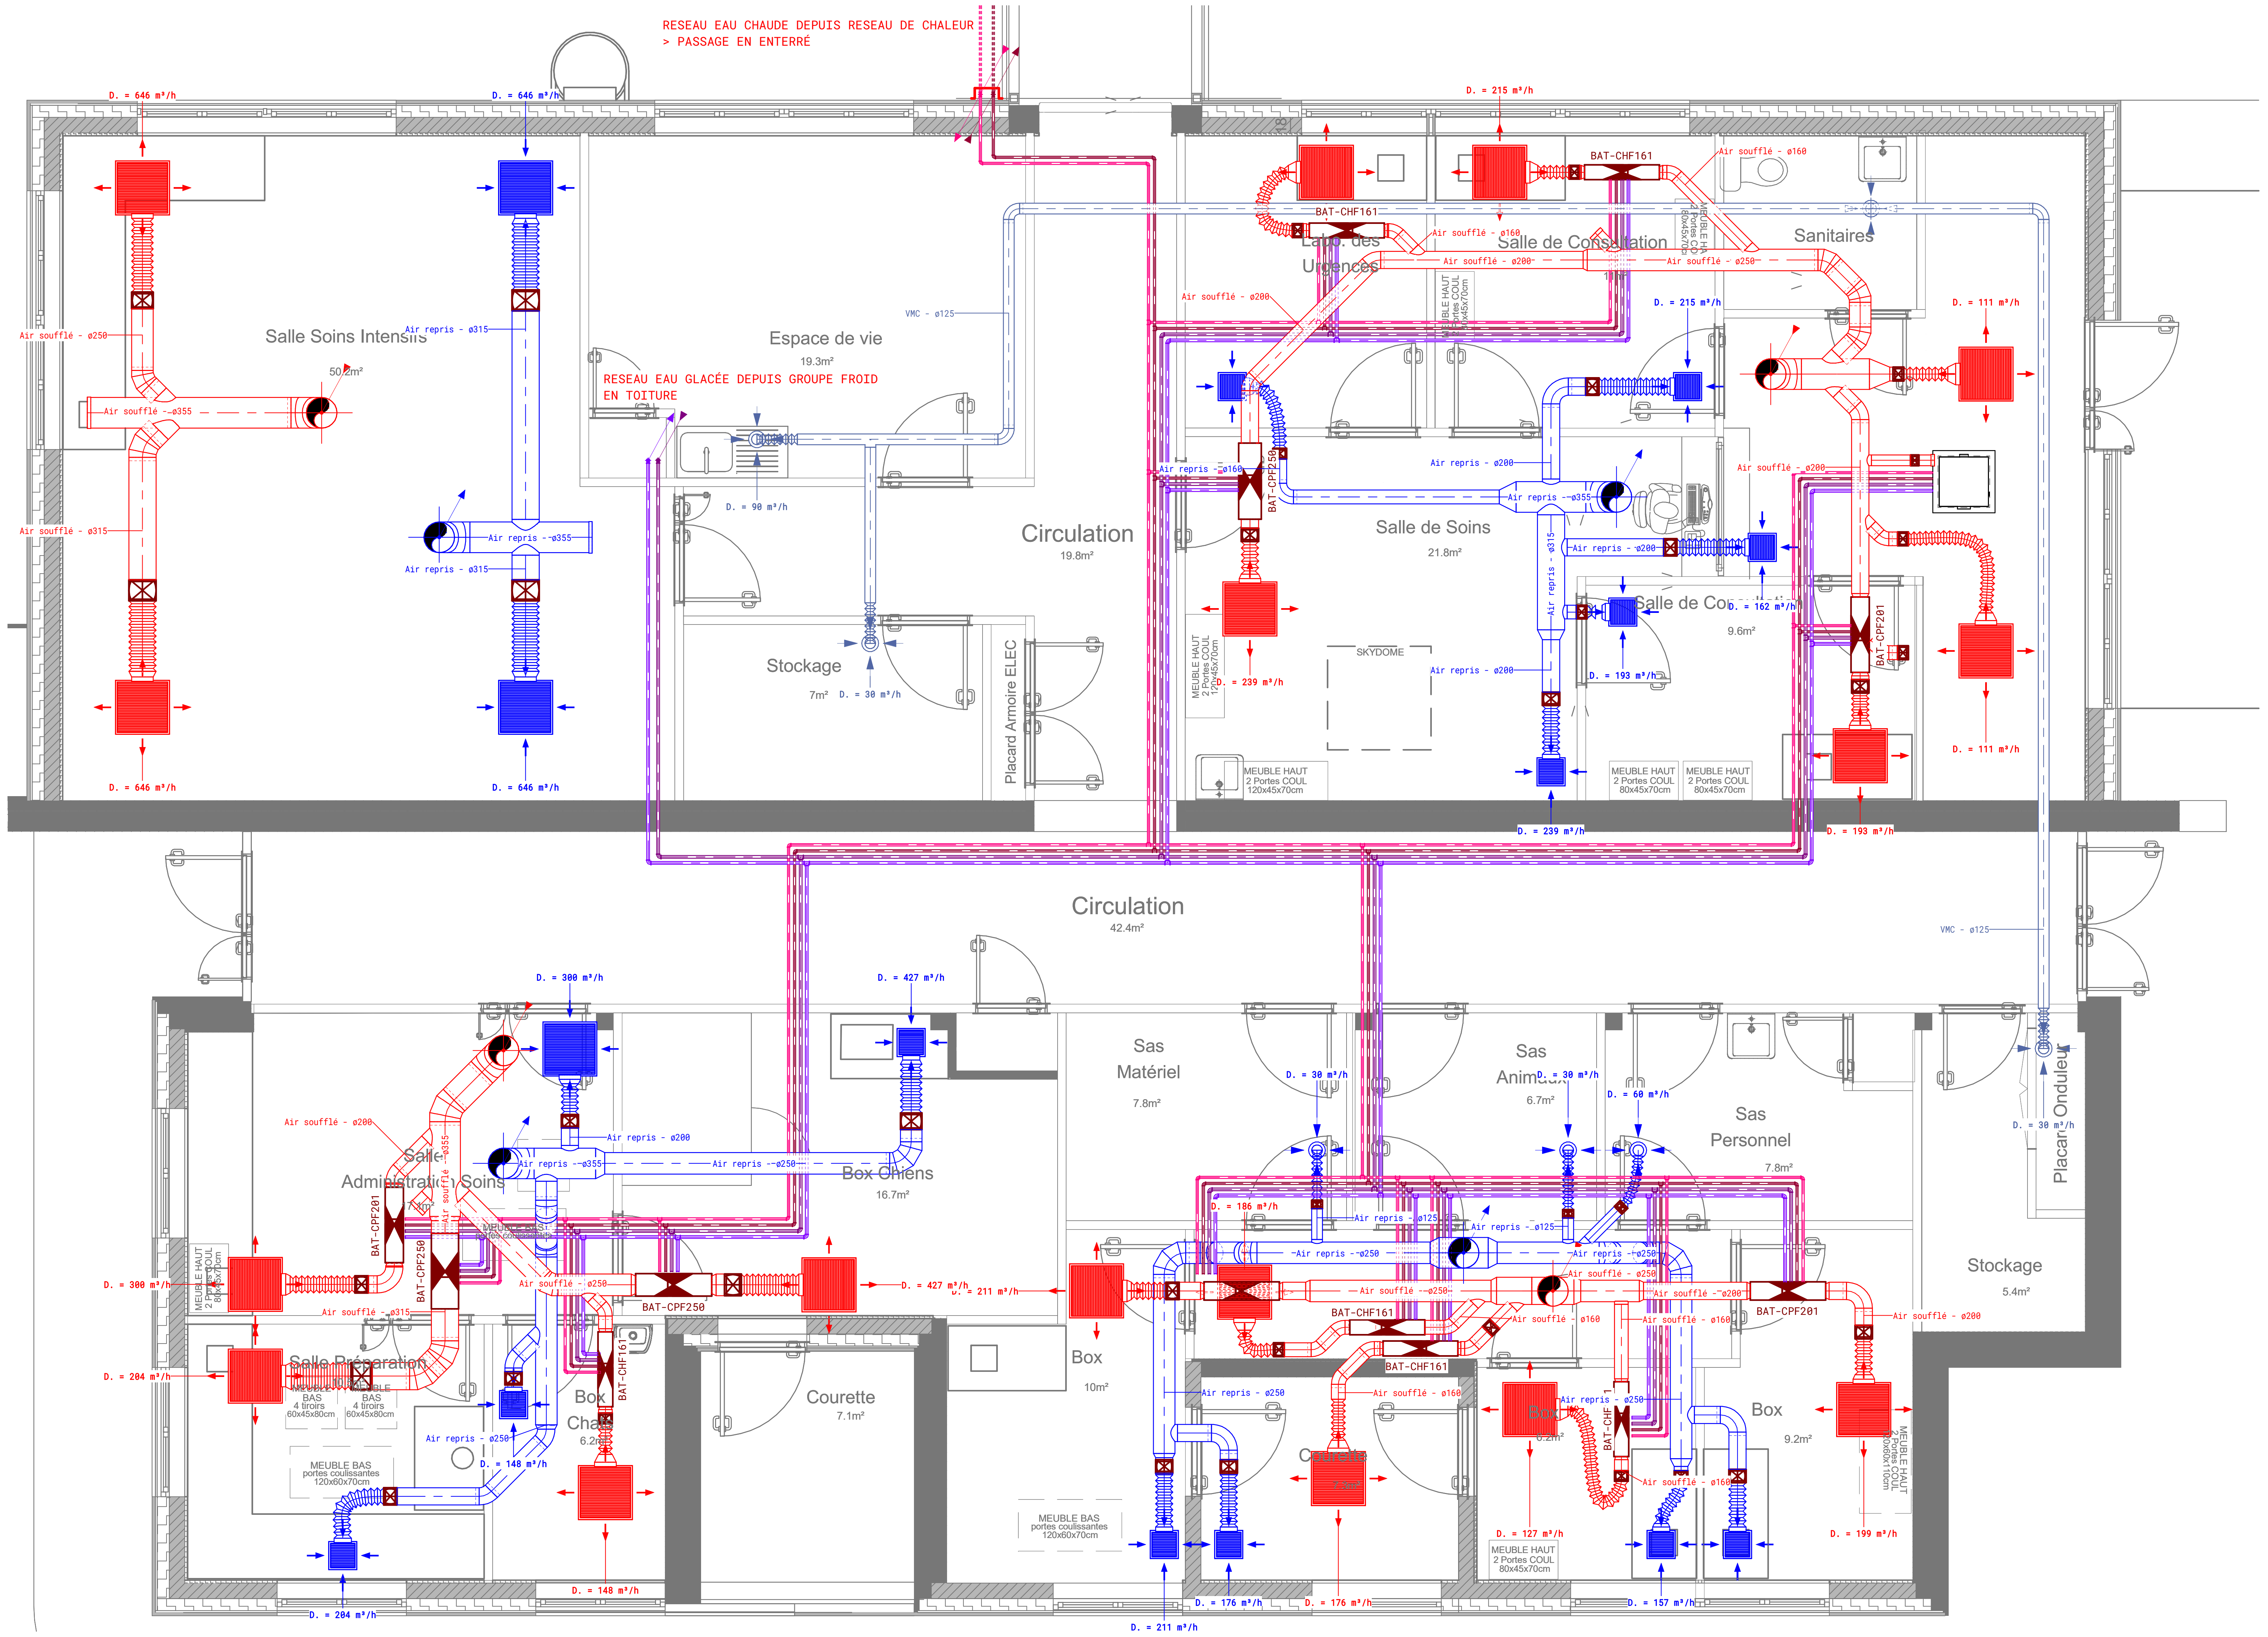
RESEAU EAU CHAUDE DEPUIS RESEAU DE CHALEUR
> PASSAGE EN ENTERRÉ
RESEAU EAU GLACÉE DEPUIS GROUPE FROID
EN TOITURE
Salle Soins Intensifs
50.2m²
Espace de vie
19.3m²
Stockage
7m²
Placard Armoire ELEC
Circulation
19.8m²
Local des Urgences
Salle de Consultation
Sanitaires
Salle de Soins
21.8m²
Salle de Co...
9.6m²
SKYDOME
Circulation
42.4m²
Sas Matériel
7.8m²
Sas Animaux
6.7m²
Sas Personnel
7.8m²
Stockage
5.4m²
Placard Onduleur
Administration
Salle Soins
Box Chiens
16.7m²
Salle Préparation
Box Chats
Courette
7.1m²
Box
10m²
Box
9.2m²
BAT-CHF161
BAT-CPF201
BAT-CPF250
D. = 646 m³/h
D. = 215 m³/h
D. = 111 m³/h
D. = 239 m³/h
D. = 193 m³/h
D. = 162 m³/h
D. = 90 m³/h
D. = 30 m³/h
D. = 380 m³/h
D. = 427 m³/h
D. = 284 m³/h
D. = 148 m³/h
D. = 211 m³/h
D. = 186 m³/h
D. = 60 m³/h
D. = 176 m³/h
D. = 157 m³/h
D. = 127 m³/h
D. = 199 m³/h
Air soufflé - ø250
Air soufflé - ø315
Air soufflé - ø355
Air soufflé - ø200
Air soufflé - ø160
Air repris - ø315
Air repris - ø355
Air repris - ø200
Air repris - ø250
Air repris - ø125
VMC - ø125
MEUBLE HAUT
2 Portes COUL
MEUBLE BAS
portes coulissantes
120x60x70cm

Légende aéraulique&hydraulique

Distribution Aéraulique:

- Réseau d'air VMC
- Réseau d'air Neuf
- Réseau d'air Soufflé
- Réseau d'air Repris
- Réseaux d'air Rejeté

Distribution Hydraulique:

- Réseau Chauffage Aller
- Réseau Chauffage Retour

Changements de niveau:

- Depuis Niveau supérieur.
- Vers Niveau supérieur.
- Depuis Niveau supérieur et vers niveaux inférieur.
- Depuis Niveau inférieur et vers niveaux supérieur.
- Vers Niveau inférieur.
- Depuis Niveau inférieur.

ENVT bâtiment 16.2

23 Chemin des Capelles
31300 Toulouse

BUREAU D'ÉTUDES THERMIQUES ET FLUIDES

BE THERMOSPHERE

30 Rue Jean Gayral
31200 Toulouse

N00_Implantation des réseaux CVC

CVC 01

DCE

TTZ	PLN	CVP	N00	1 : 50	21/04/26	A0 1189x841 mm
Zone	Type	Lot	Niveau	Echelle	Date	Format de document

Dessiné par : Gaël Andrieux

Vérifié par : Dominique Meuret

Indice	Date	Description
0	21/04/26	Première diffusion

Plans de référence :