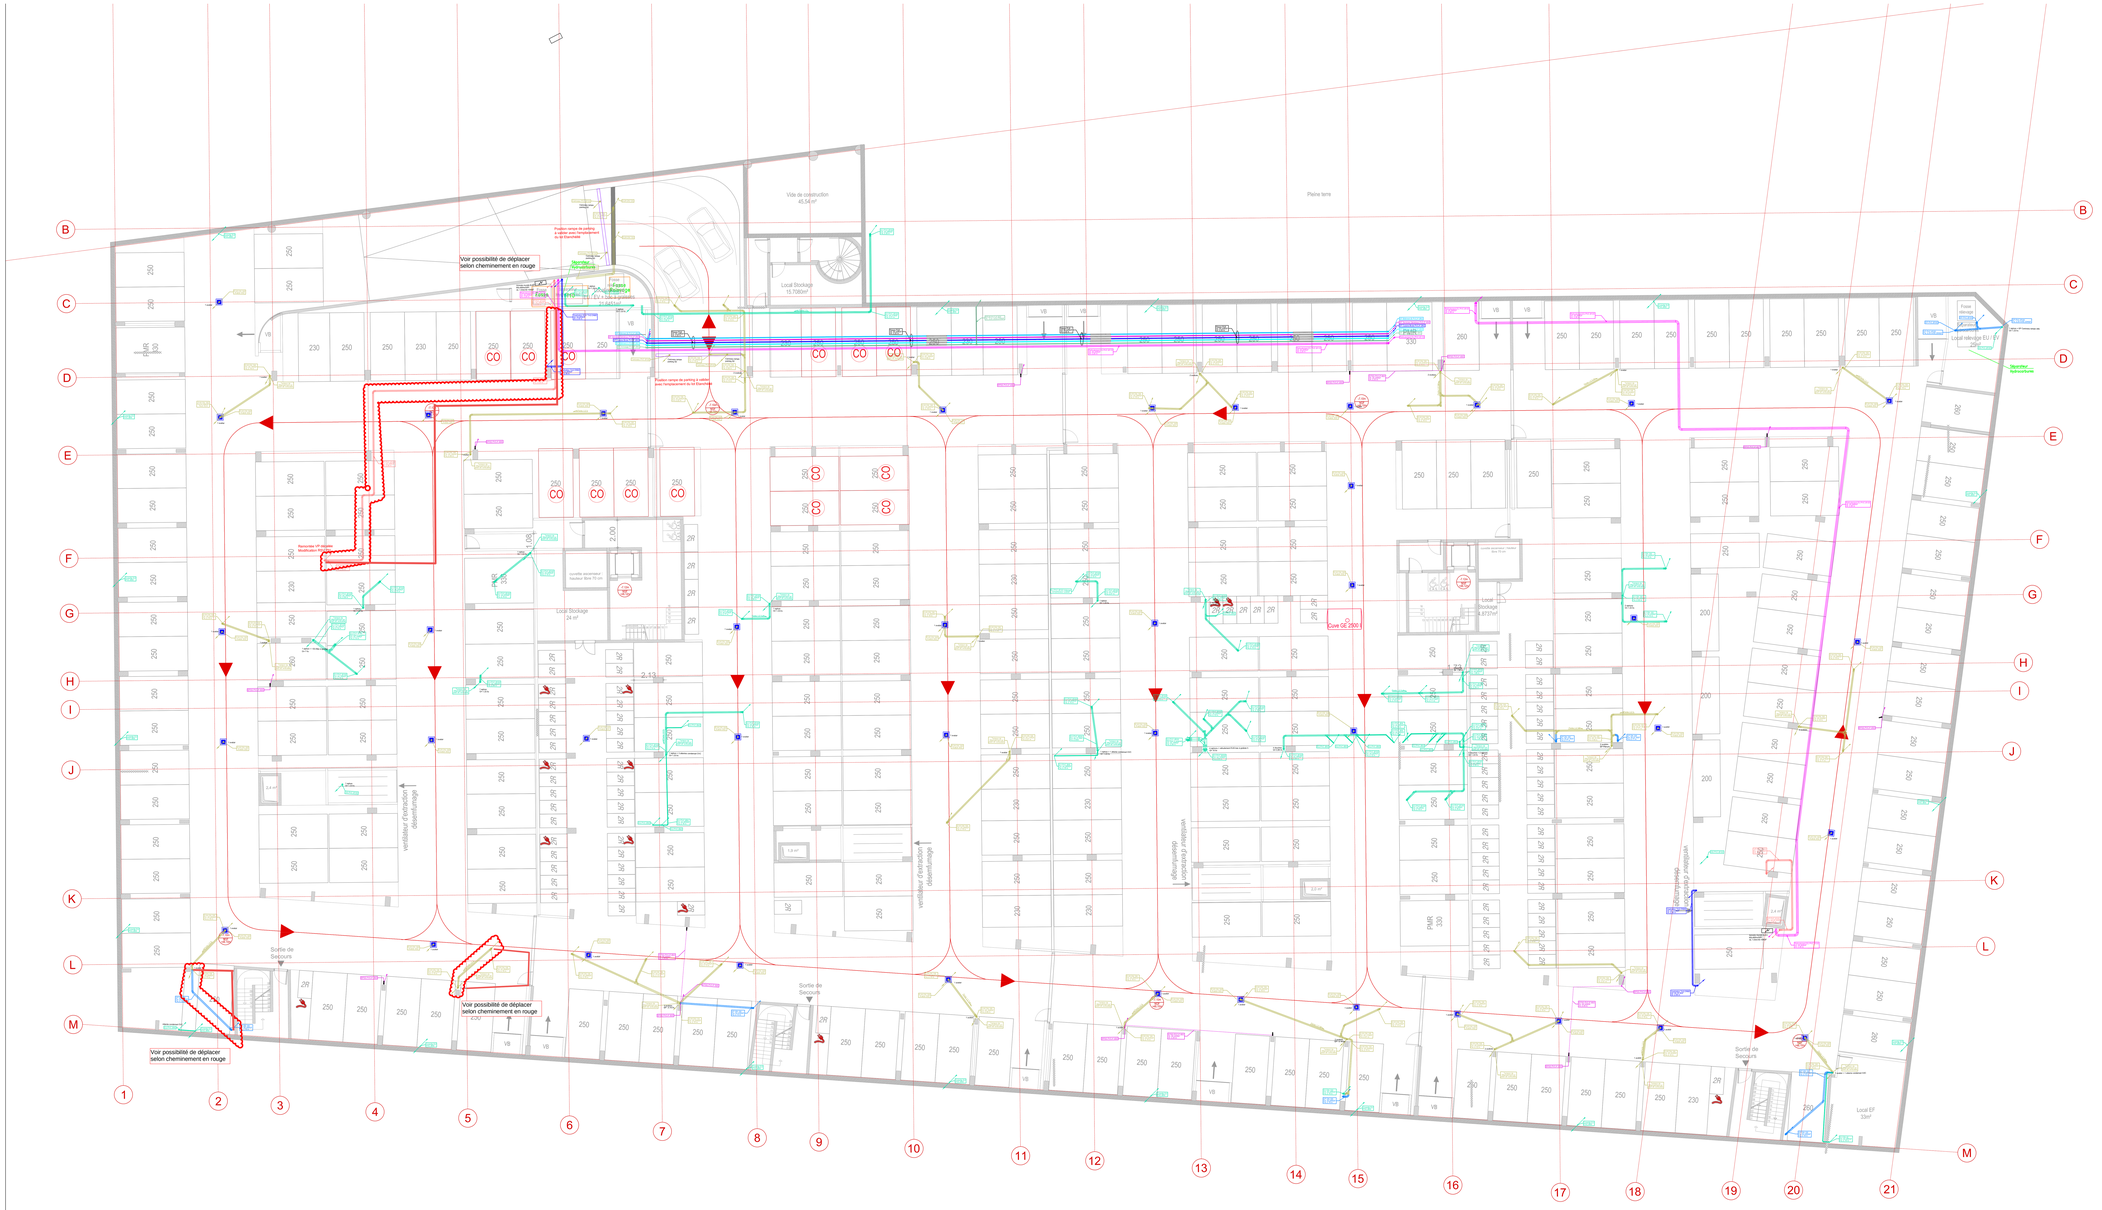
Voir possibilité de déplacer selon cheminement en rouge
Voir possibilité de déplacer selon cheminement en rouge
Voir possibilité de déplacer selon cheminement en rouge
Vide de construction 45.54 m²
Local Stockage 15.708m²
Local Stockage 24 m²
Local Stockage 4.372m²
Local EF 10m²
Cuve GE 2500 L
ventilateur d'extraction désenfumage
ventilateur d'extraction désenfumage
Sortie de Secours
Sortie de Secours
Sortie de Secours
Sortie de Secours
Pleine terre
Local rétention EU / EF
Fosse
Fosse
Fosse