



DEPARTEMENT DU VAR
Ville de SAINT-MANDRIER-SUR-MER
670, quai Jean-Jaurès

Section B n° 392

PLAN D'INTERIEUR
Pôle Ecoles Méditerranée
Bâtiment Bucentaure

Niveau 0

Echelle : 1/100

Propriété de l'Etat
Ministère de la Défense



Confidentiel - Propriété de l'économat des armées - Ne pas diffuser

Dossier numéro : 24 91 C2729
Plan numéro : INT-1




Planimétrie :
RGPS/CCAS
(GPS TERIA)

| | |
|-------------------------------------|-----------------|
| Relevé d'état des lieux effectué le | 26/09/24 J.M.P. |
| Plan dressé le | 2207/25 J.M.P. |
| | |
| | |

Altimétrie :
N.G.F. / IGN 69
N.A.T. 00
(GPS TERIA)

Niveau 0

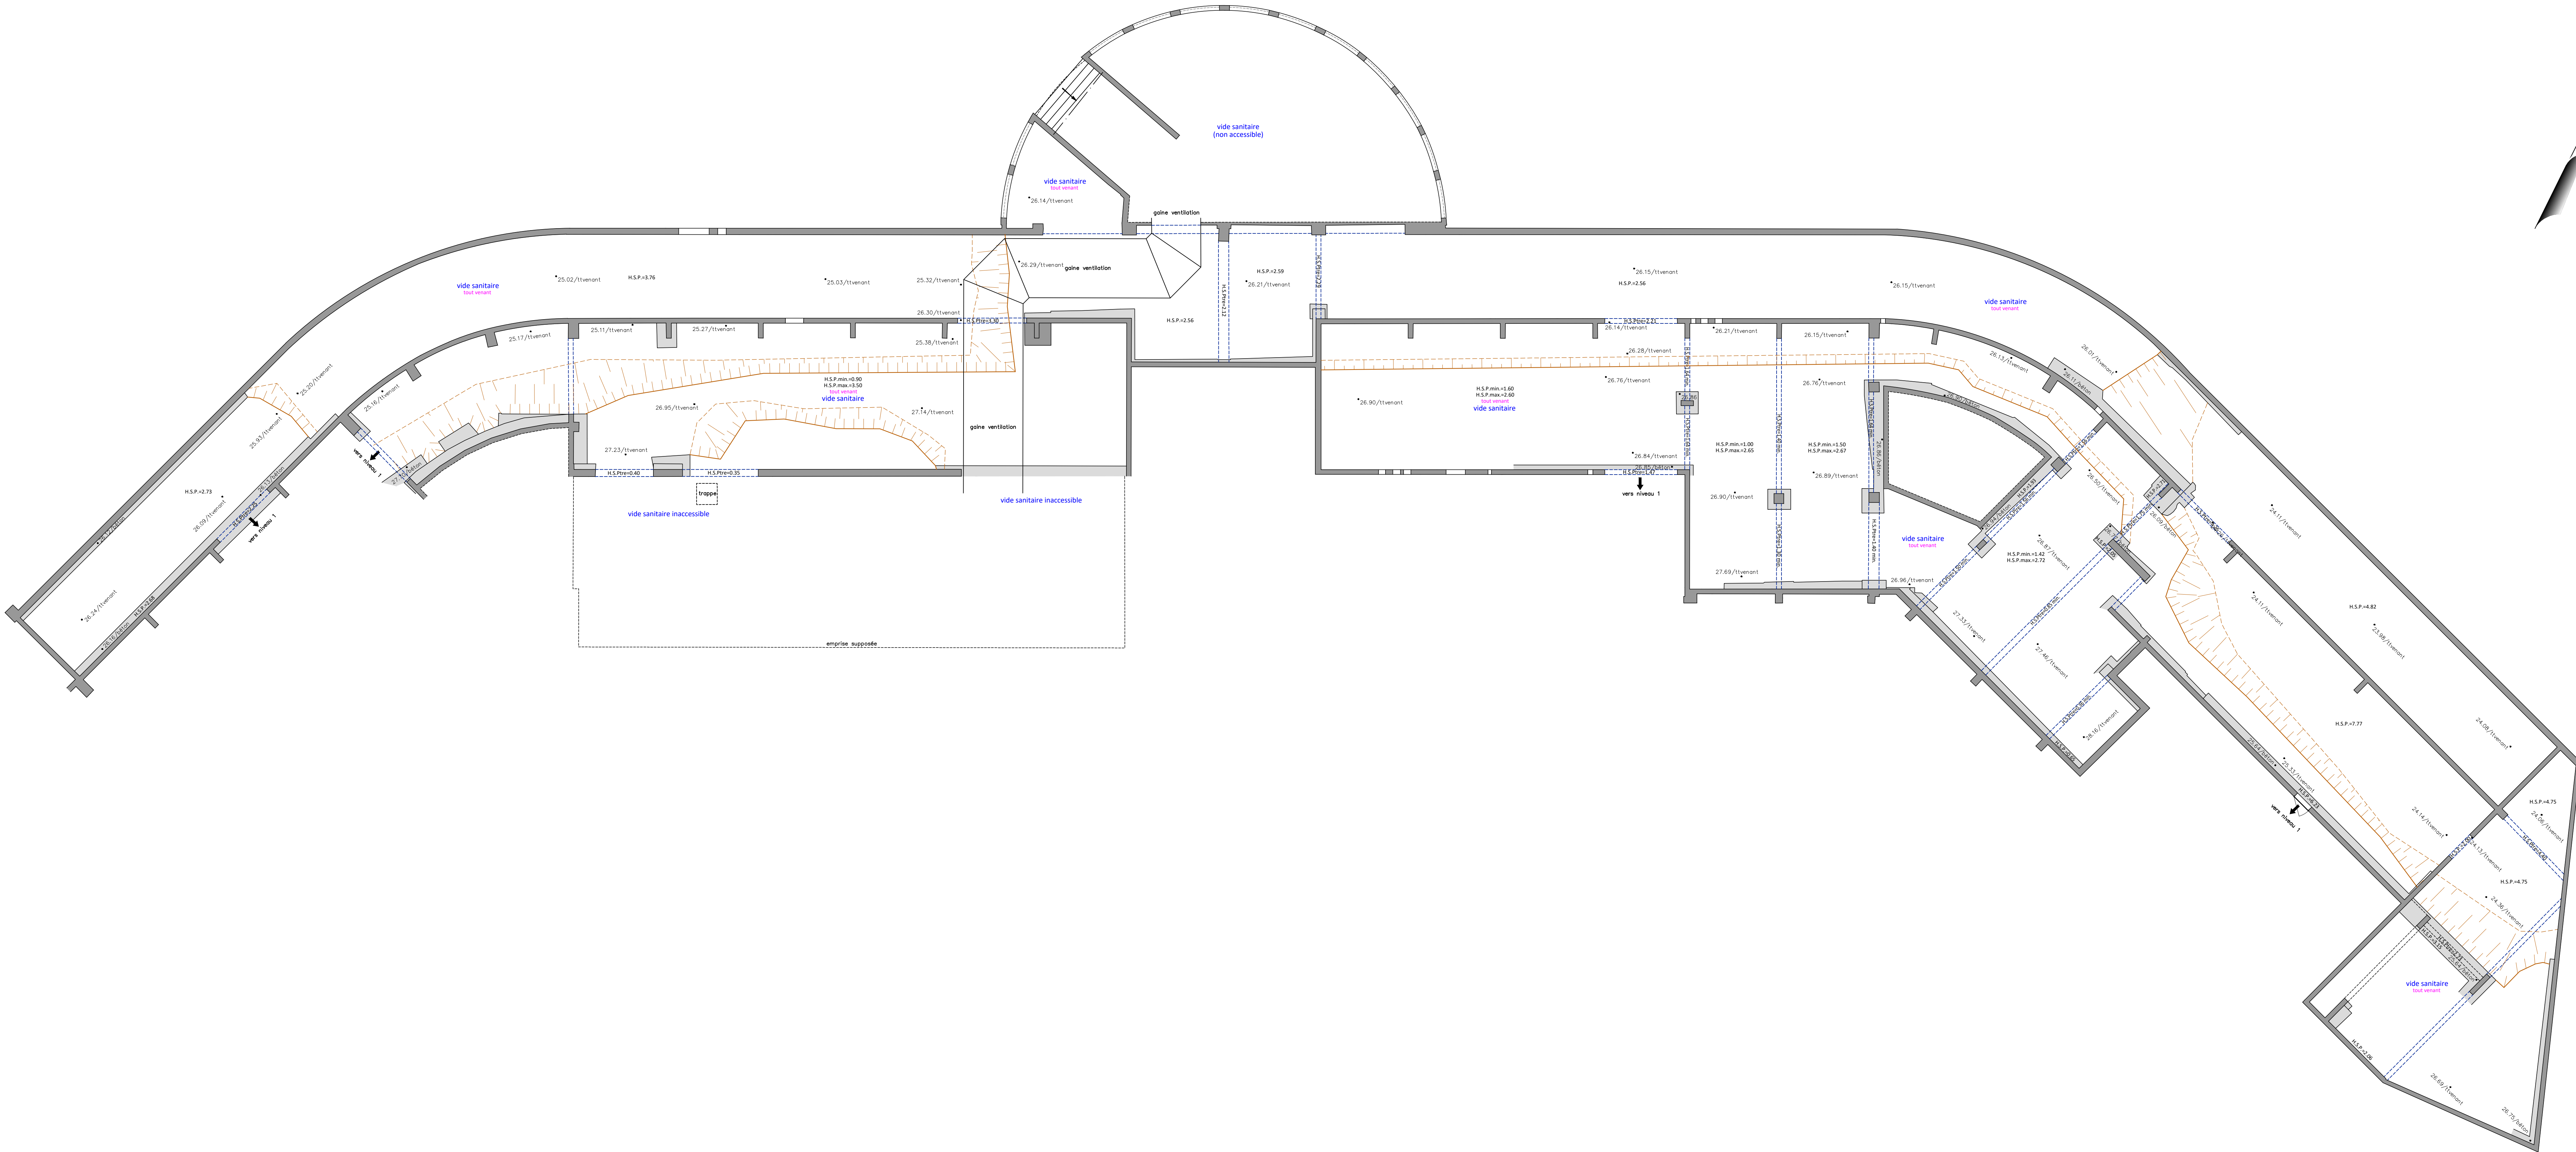

| Légende | |
|---------|-----------------|
| | Electricité |
| | Gaz |
| | Mur |
| | Soite béton |
| | Poutre |
| | Escalier/Marche |

Confidentiel - Propriété de l'économat des armées - Ne pas diffuser

Échelle 1/100

Altimétrie : NGS/IGN69 (GPS TERIA)