

PLAN D'INTERIEUR
Pôle Ecoles Méditerranée
Bâtiment Bucentaure

Niveau 1

Echelle : 1/100

Propriété de l'Etat
Ministère de la Défense

Confidentiel - Propriété de l'économat des armées - Ne pas diffuser

Dossier numéro : 24 91 C2729
Plan numéro : INT-1




Relevé d'état des lieux effectué le
Plan dressé le

26/09/24 J.M.P.
22/07/25 J.M.P.

Planimétrie :
RGP99.0043
(GPS TERIA)

Altimétrie :
N.G.F. / I.G.N.69
N.A.F. 01
(GPS TERIA)

Niveau 1

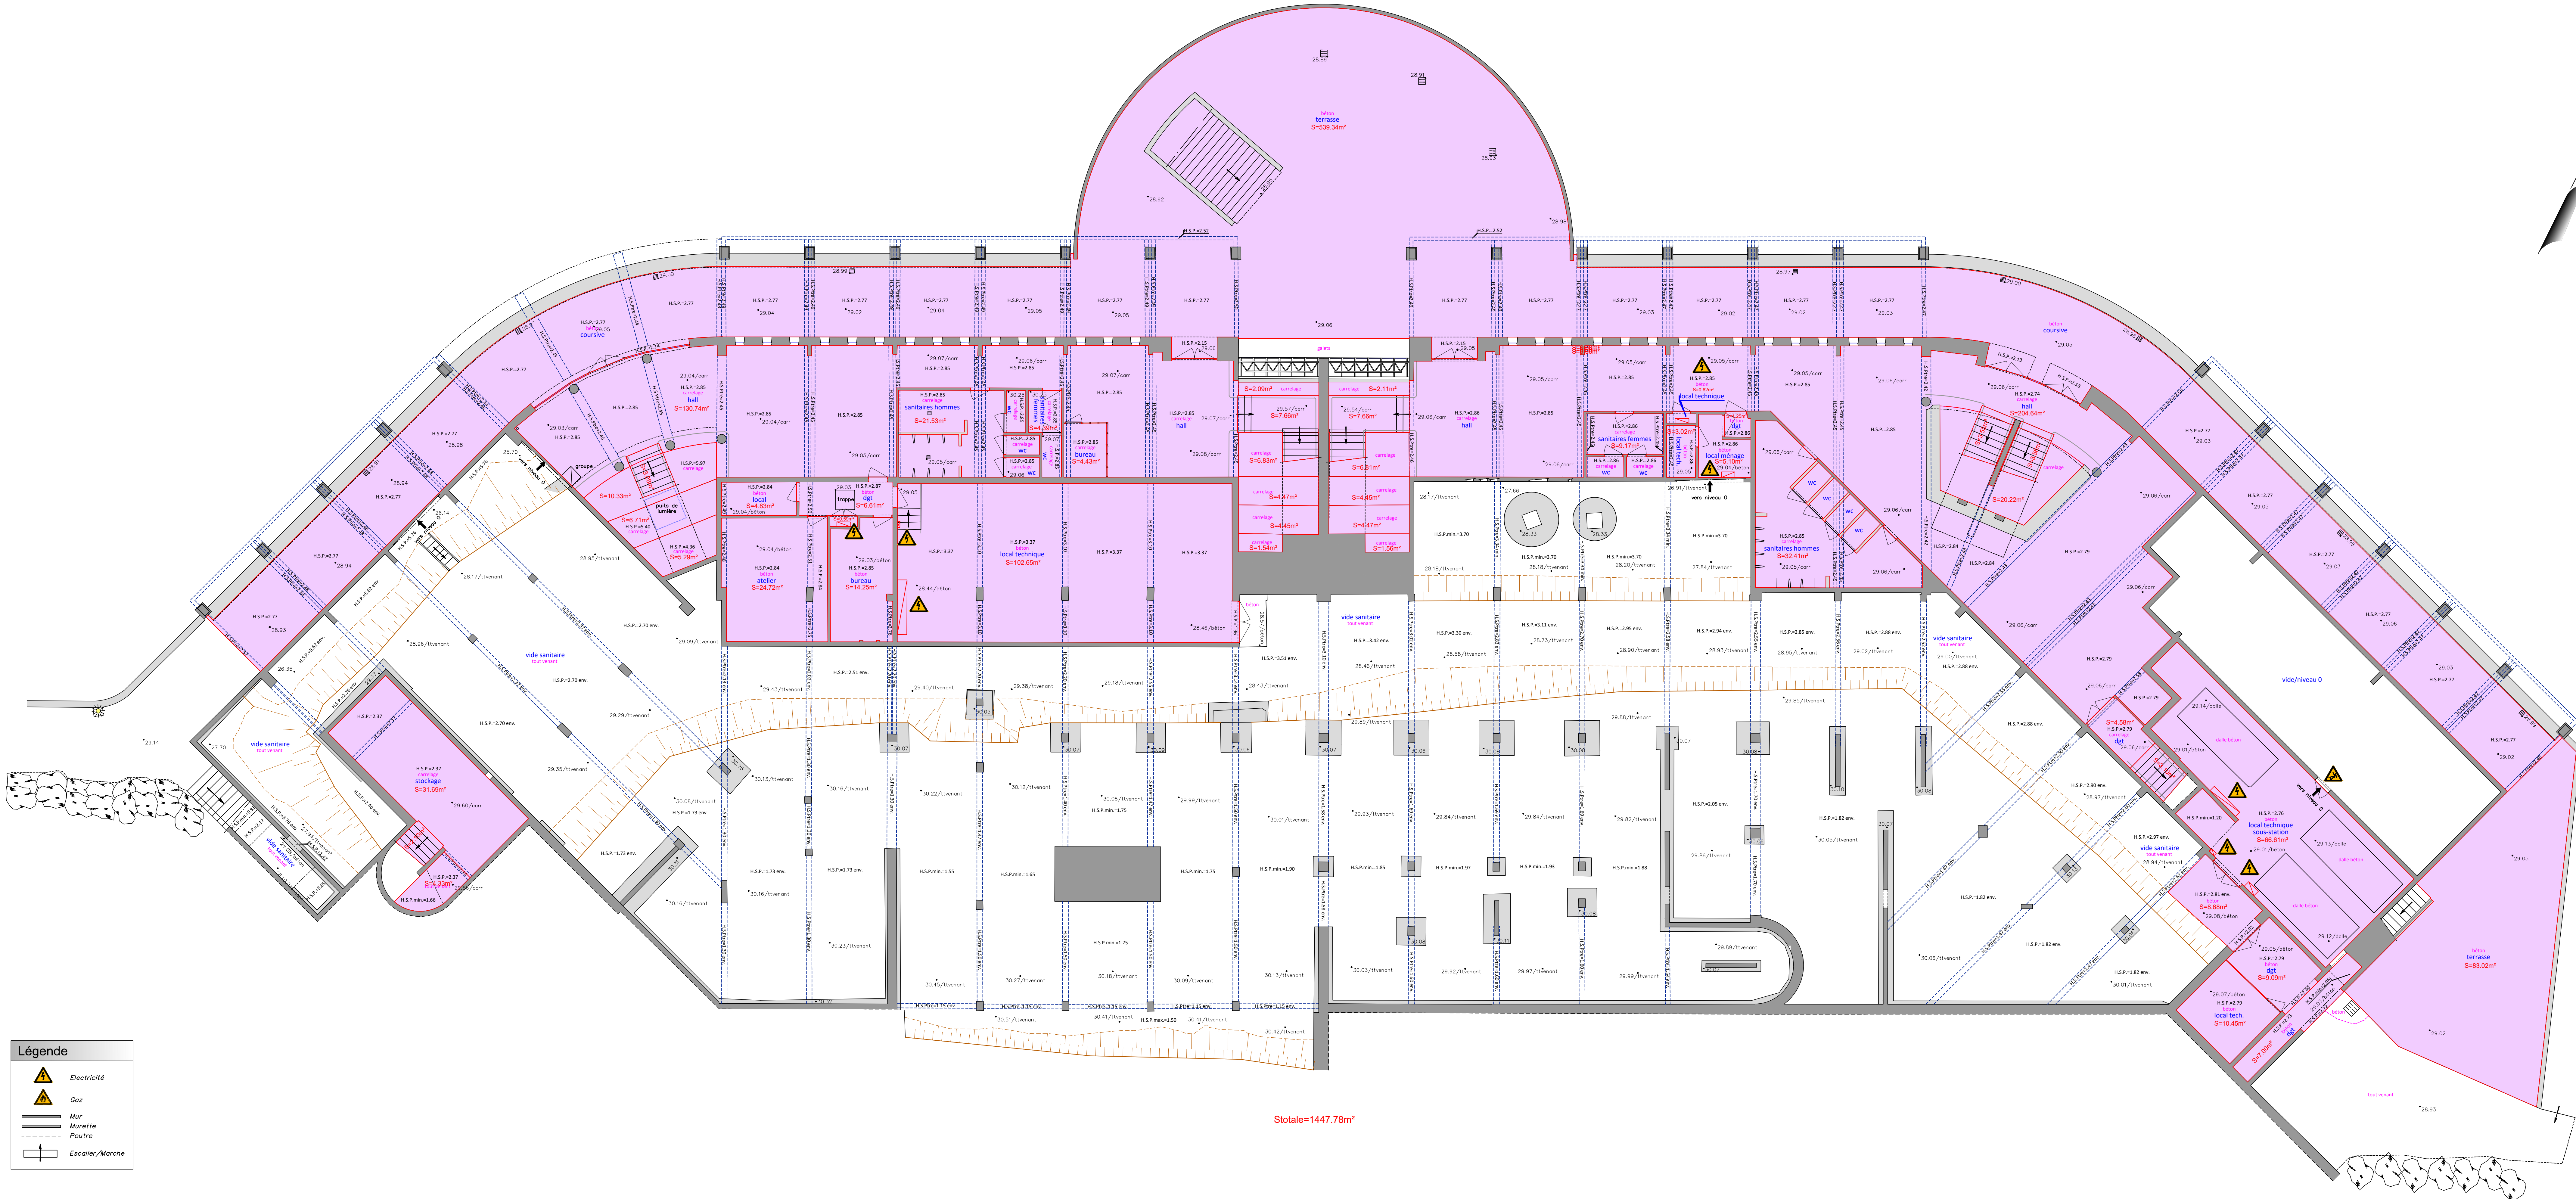

Stotale=1447.78m²

Échelle 1/100

Altimétrie : N.G.F. / I.G.N.69 (GPS TERIA)

Confidentiel - Propriété de l'économat des armées - Ne pas diffuser