ELLIPSE
GÉOMÈTRES-EXPERTS
environnement cabinet CHARRIT MAZILLE

Wilfried MAZILLE
Géomètre-Expert Ingénieur ESGT

Guillaume VALLAT
Géomètre-Expert Ingénieur ESGT

Bastien LOPES
Géomètre-Expert Ingénieur INSA

974, route d'Argent - 38510 MORESTEL
Tél. 04 74 80 06 65
ellipse@geometre-expert.fr
www.ellipse-geometre-expert.fr

GÉOMÈTRE-EXPERT
GARANT D'UN CADRE DE VIE DURABLE

MASE

- Topographie – Topométrie
- Bornage – Division
- Expertise
- Conseils en urbanisme
- Aménagement et intégration paysagers
- Maîtrise d'œuvre VRD
  Parkings / Voirie
  Assainissement / Réseaux
- Nivellement
- Cartographie – SIG
- Copropriété
- Etude de faisabilité
- Etude d'aménagement
- Autorisation d'urbanisme
  Certificats d'urbanisme, Déclaration préalable de division, Permis d'aménager, Permis de construire
- Scanner laser 3D
- Relevés de façades et d'intérieurs
- Relevés par drone
- Relevés bathymétriques

DEPARTEMENT DU VAR

Ville de SAINT-MANDRIER-SUR-MER
670, quai Jean-Jaurès

Section B n° 392

PLAN D'INTERIEUR

Pôle Ecoles Méditerranée
Bâtiment Bucentaure

Niveau 2

Echelle : 1/100

Propriété de l'Etat
Ministère de la Défense

Confidentiel - Propriété de l'économat des armées - Ne pas diffuser

Dossier numéro : 24.91.C2729
Plan numéro : INT-1

SELARL ELLIPSE
Géomètres-Experts
974 route d'Argent
38510 MORESTEL
04 74 80 06 65

Relevé d'état des lieux effectué le	*26/09/24*	*M.P.*
Plan dressé le	*22/07/25*	*M.P.*

Planimétrie :
RGPS2LCC43
(GPS TERIA)

Altimétrie :
N.G.F. - I.G.N.69
R.A.F. 20
(GPS TERIA)

Niveau 2

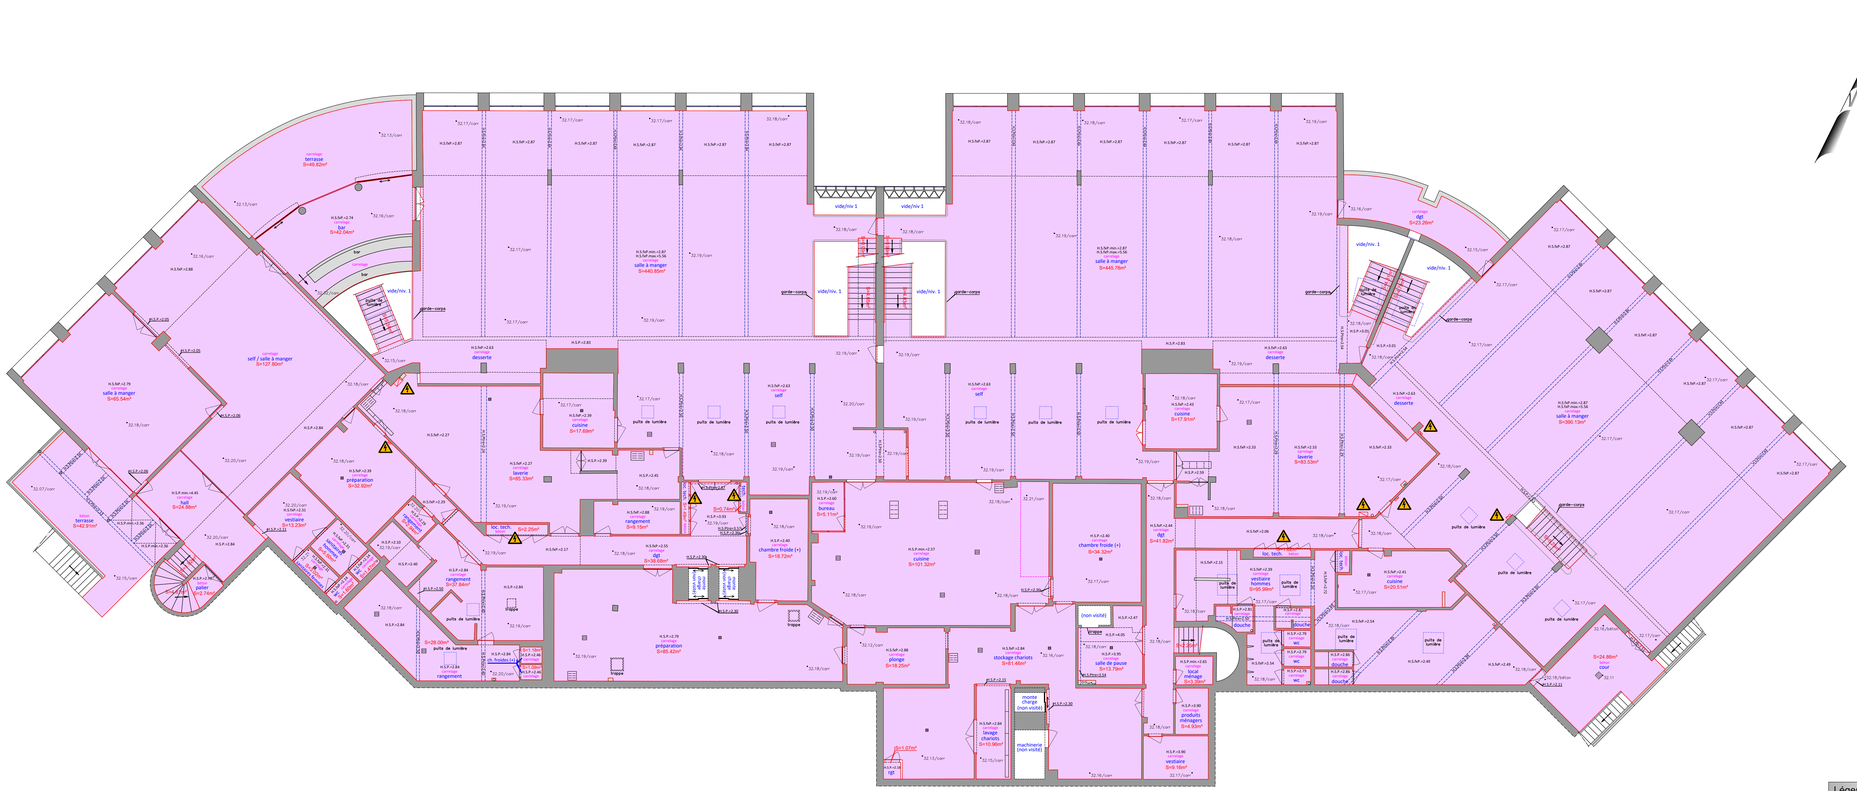
terrasse S=440.82m²
bar S=42.54m²
self / salle à manger S=127.80m²
salle à manger S=445.60m²
vide/niv. 1
garde-corps
salle à manger S=445.78m²
salle à manger S=390.13m²
desserte
cuisine S=17.68m²
cuisine S=17.91m²
self
puits de lumière
préparation S=32.92m²
laverie S=83.55m²
cuisine S=20.91m²
loc. tech. S=3.26m²
rangement S=8.19m²
dgt S=34.66m²
bureau S=5.11m²
chambre froide (+) S=34.32m²
chambre froide (+) S=18.72m²
préparation S=65.42m²
plonge S=16.26m²
stockage chariots S=81.48m²
lavage chariots S=10.96m²
monte charge (non visité)
machinerie (non visité)
vestiaire hommes S=95.99m²
vestiaire femmes S=95.99m²
douche
wc
local produits ménagers S=4.93m²
vestiaire S=6.10m²
salle de pause S=13.79m²
(non visité)
trappe
rangement
dgt S=23.26m²
terrasse S=42.91m²
S=24.98m²
cour
S=24.98m²
S=1.07m²
S=3.74m²
S=3.74m²
S=3.26m²
S=3.26m²
S=20.20m²
S=1.46m²
S=1.46m²
S=1.46