


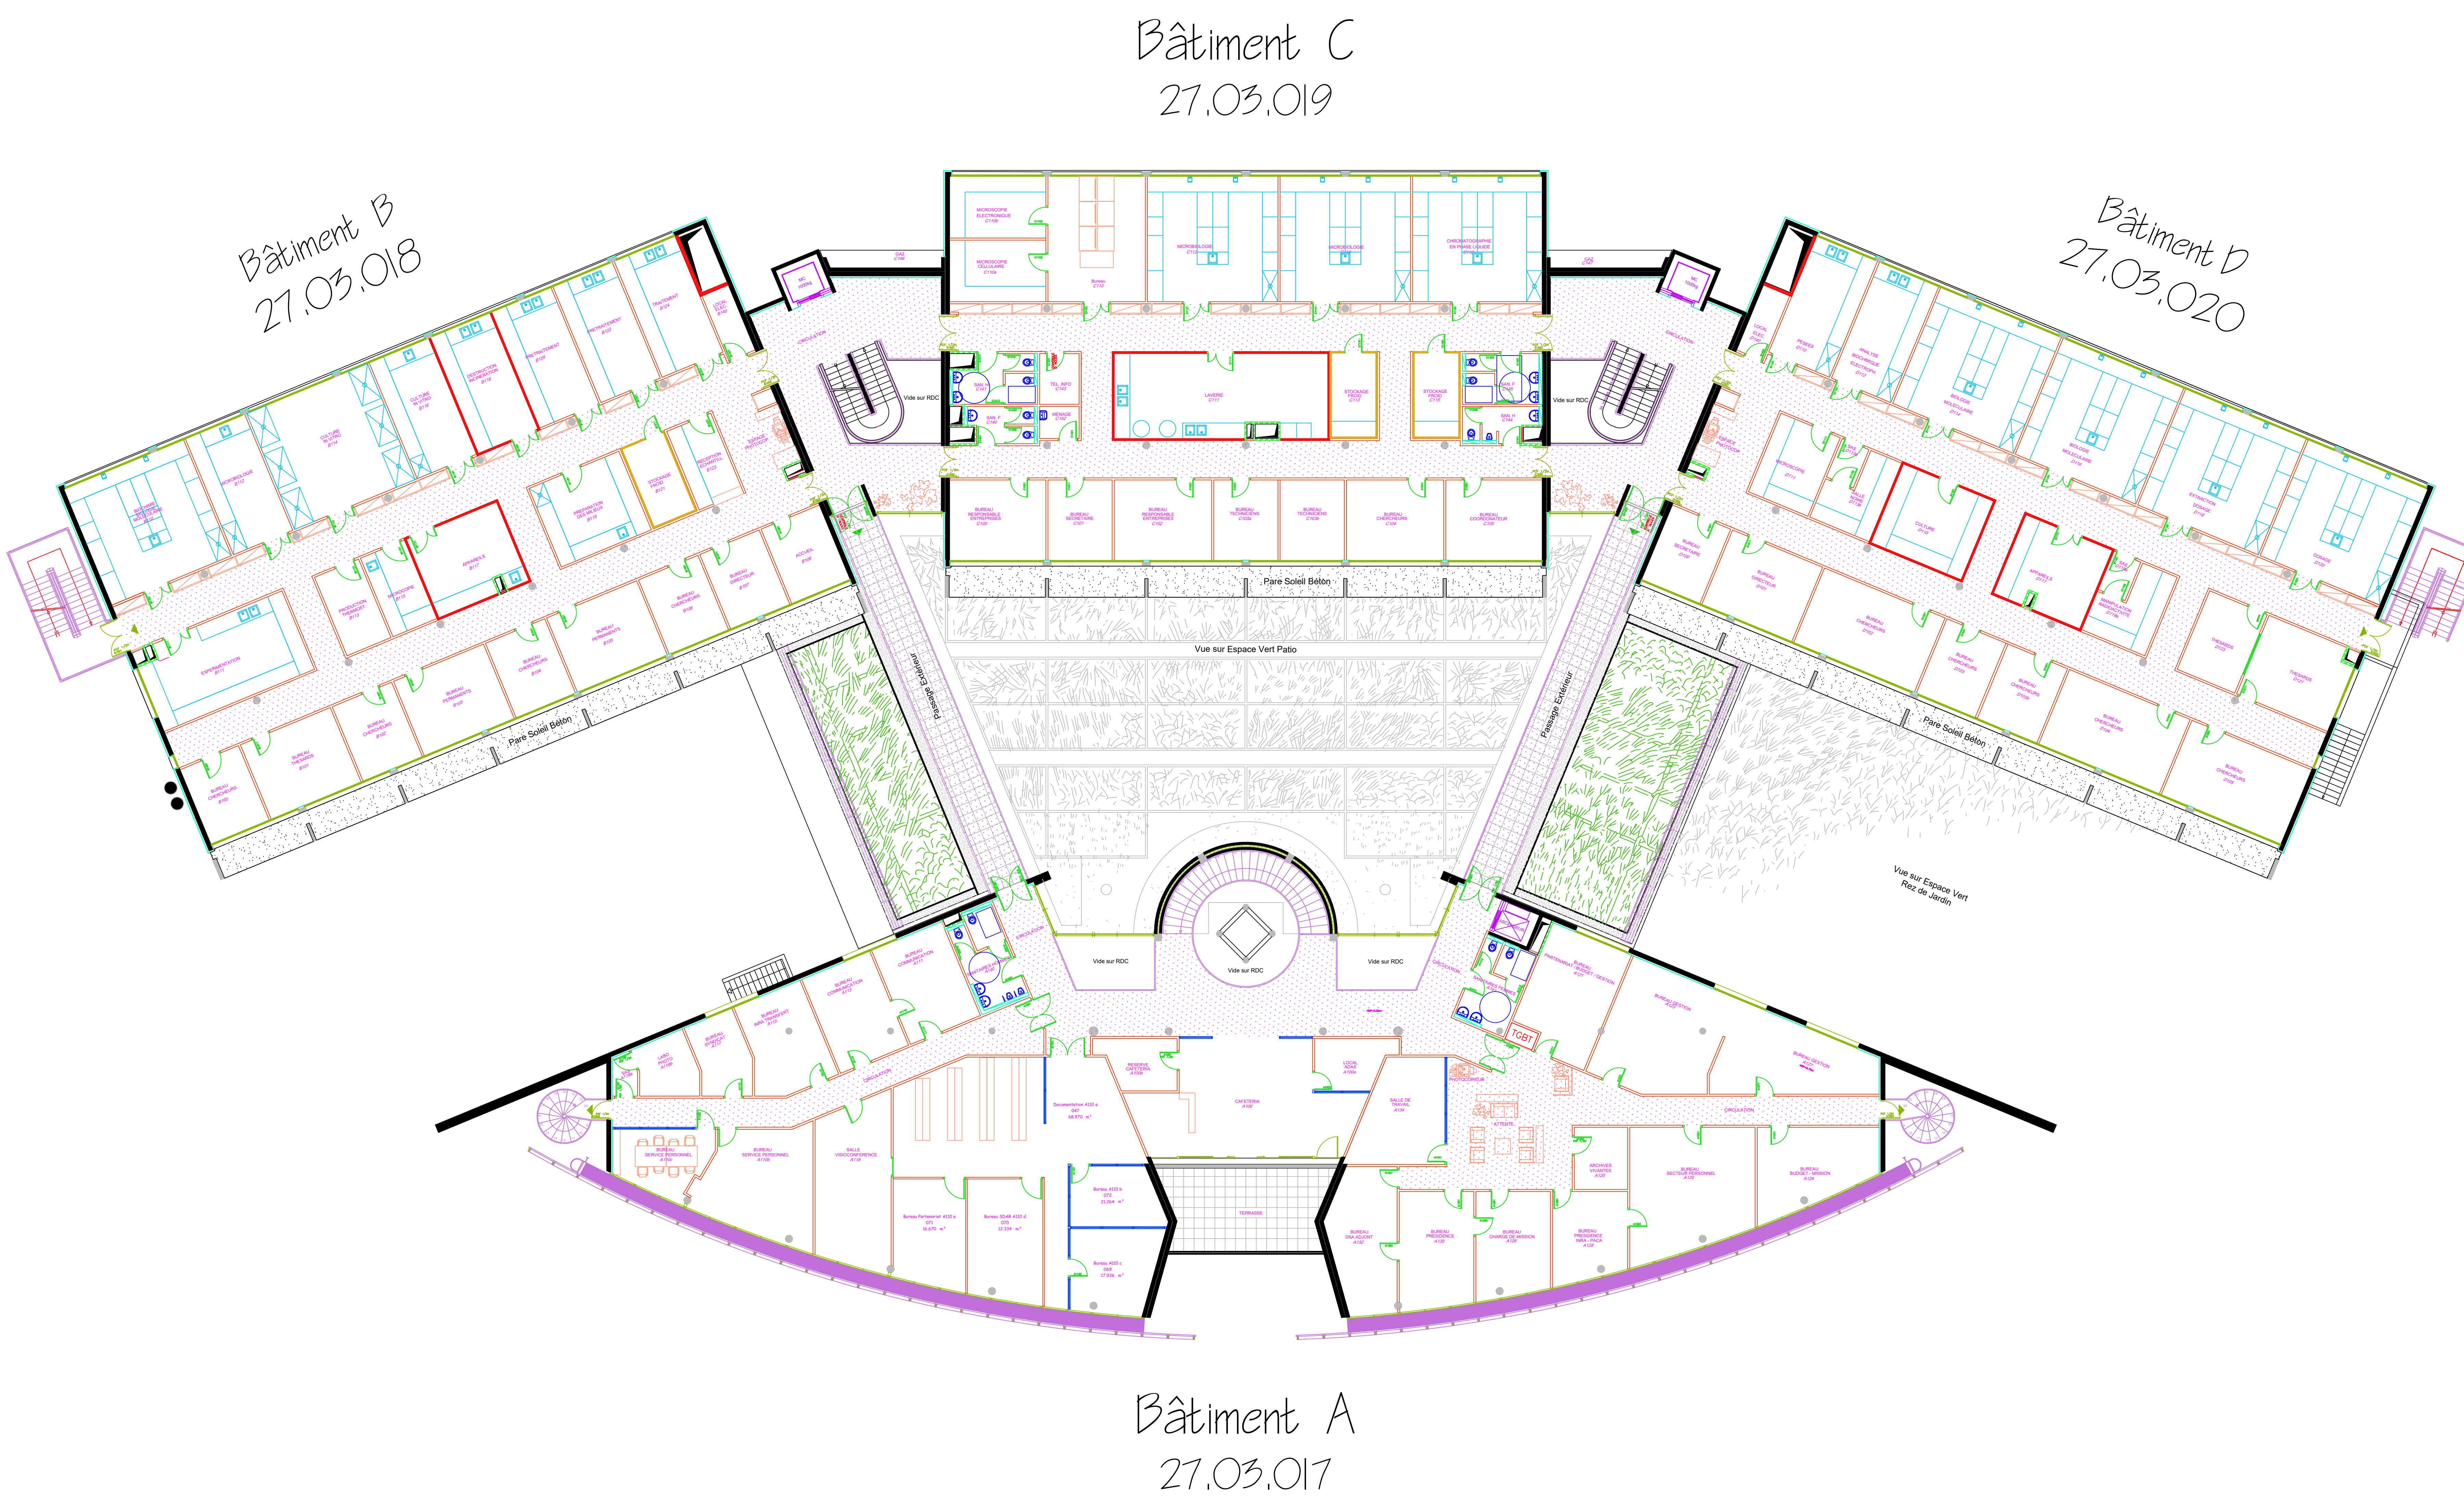

		DOMAINE	SOPHIA		
éch	1/125e	Bât AGROBIOTECH		N° bât	27.03.0017
date	14/01/14	R+1 - Réseau EC		Plan n°	1/1 R.Franco