


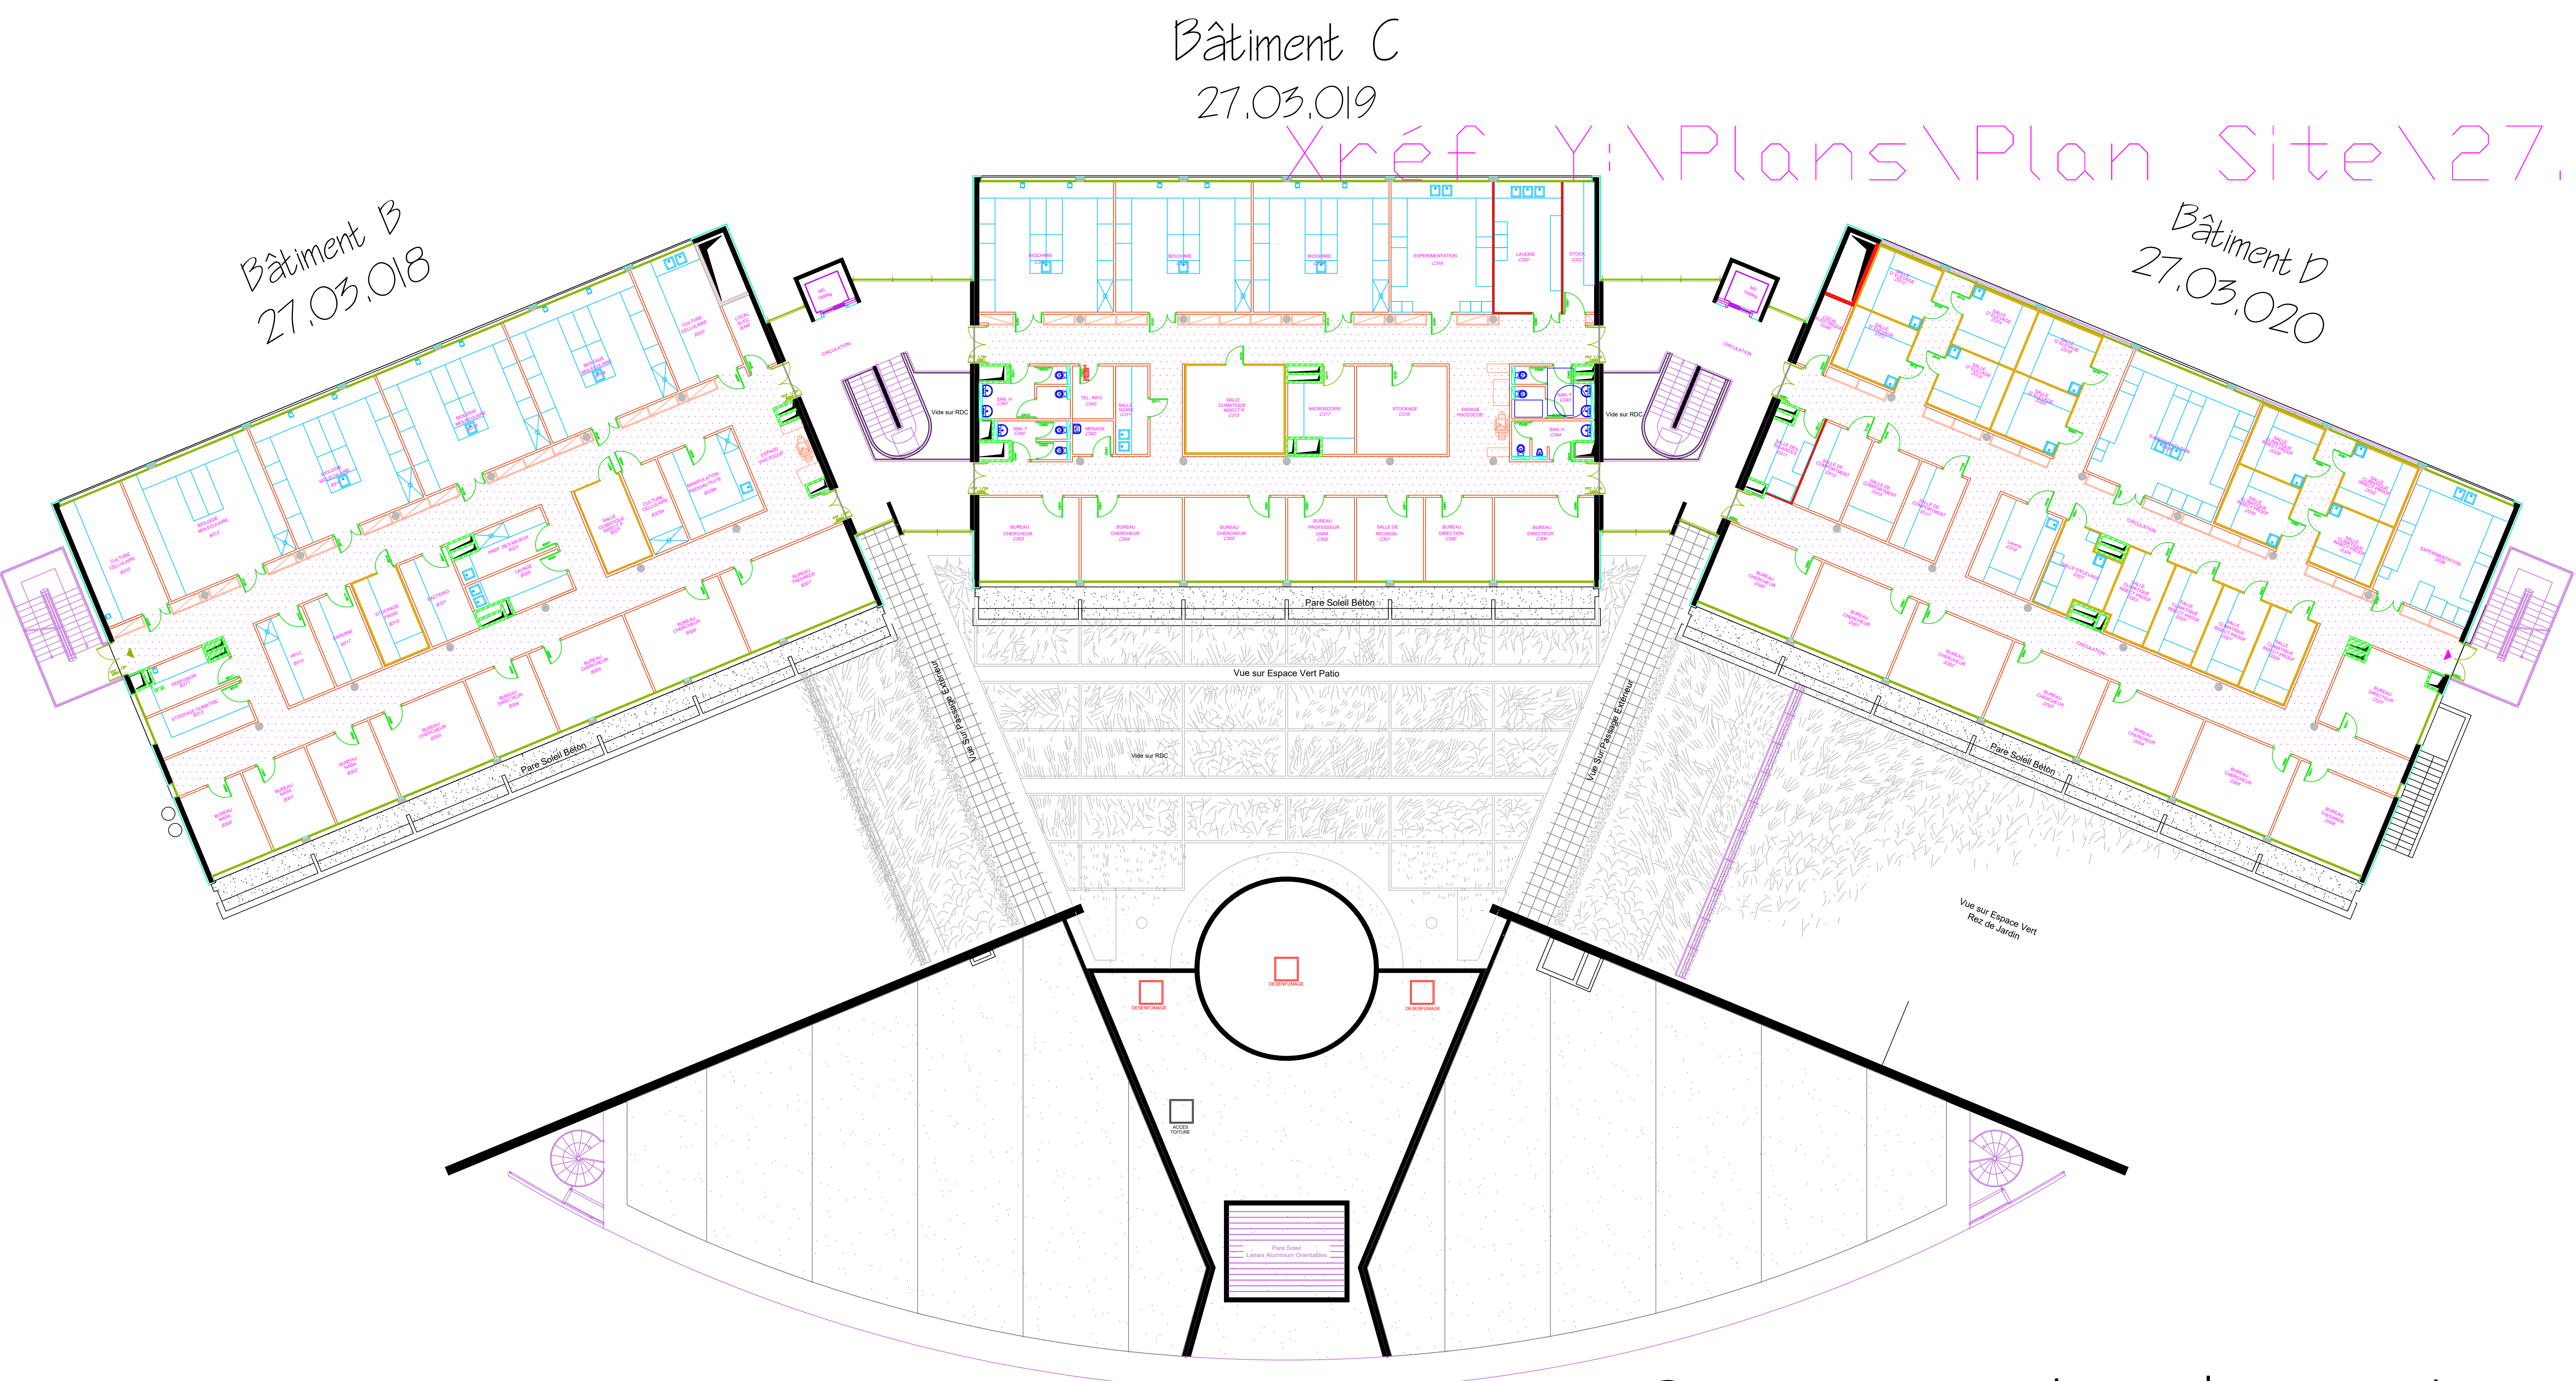

Bâtiment Agrobiotech
niv : R+3

		DOMAINE		SOPHIA	
éch	1/125e	Bât AGROBIOTECH		N° bât	27.03.017
date	14/01/14	R+3 Réseau EC		Plan n°	1/1 R.Franco