


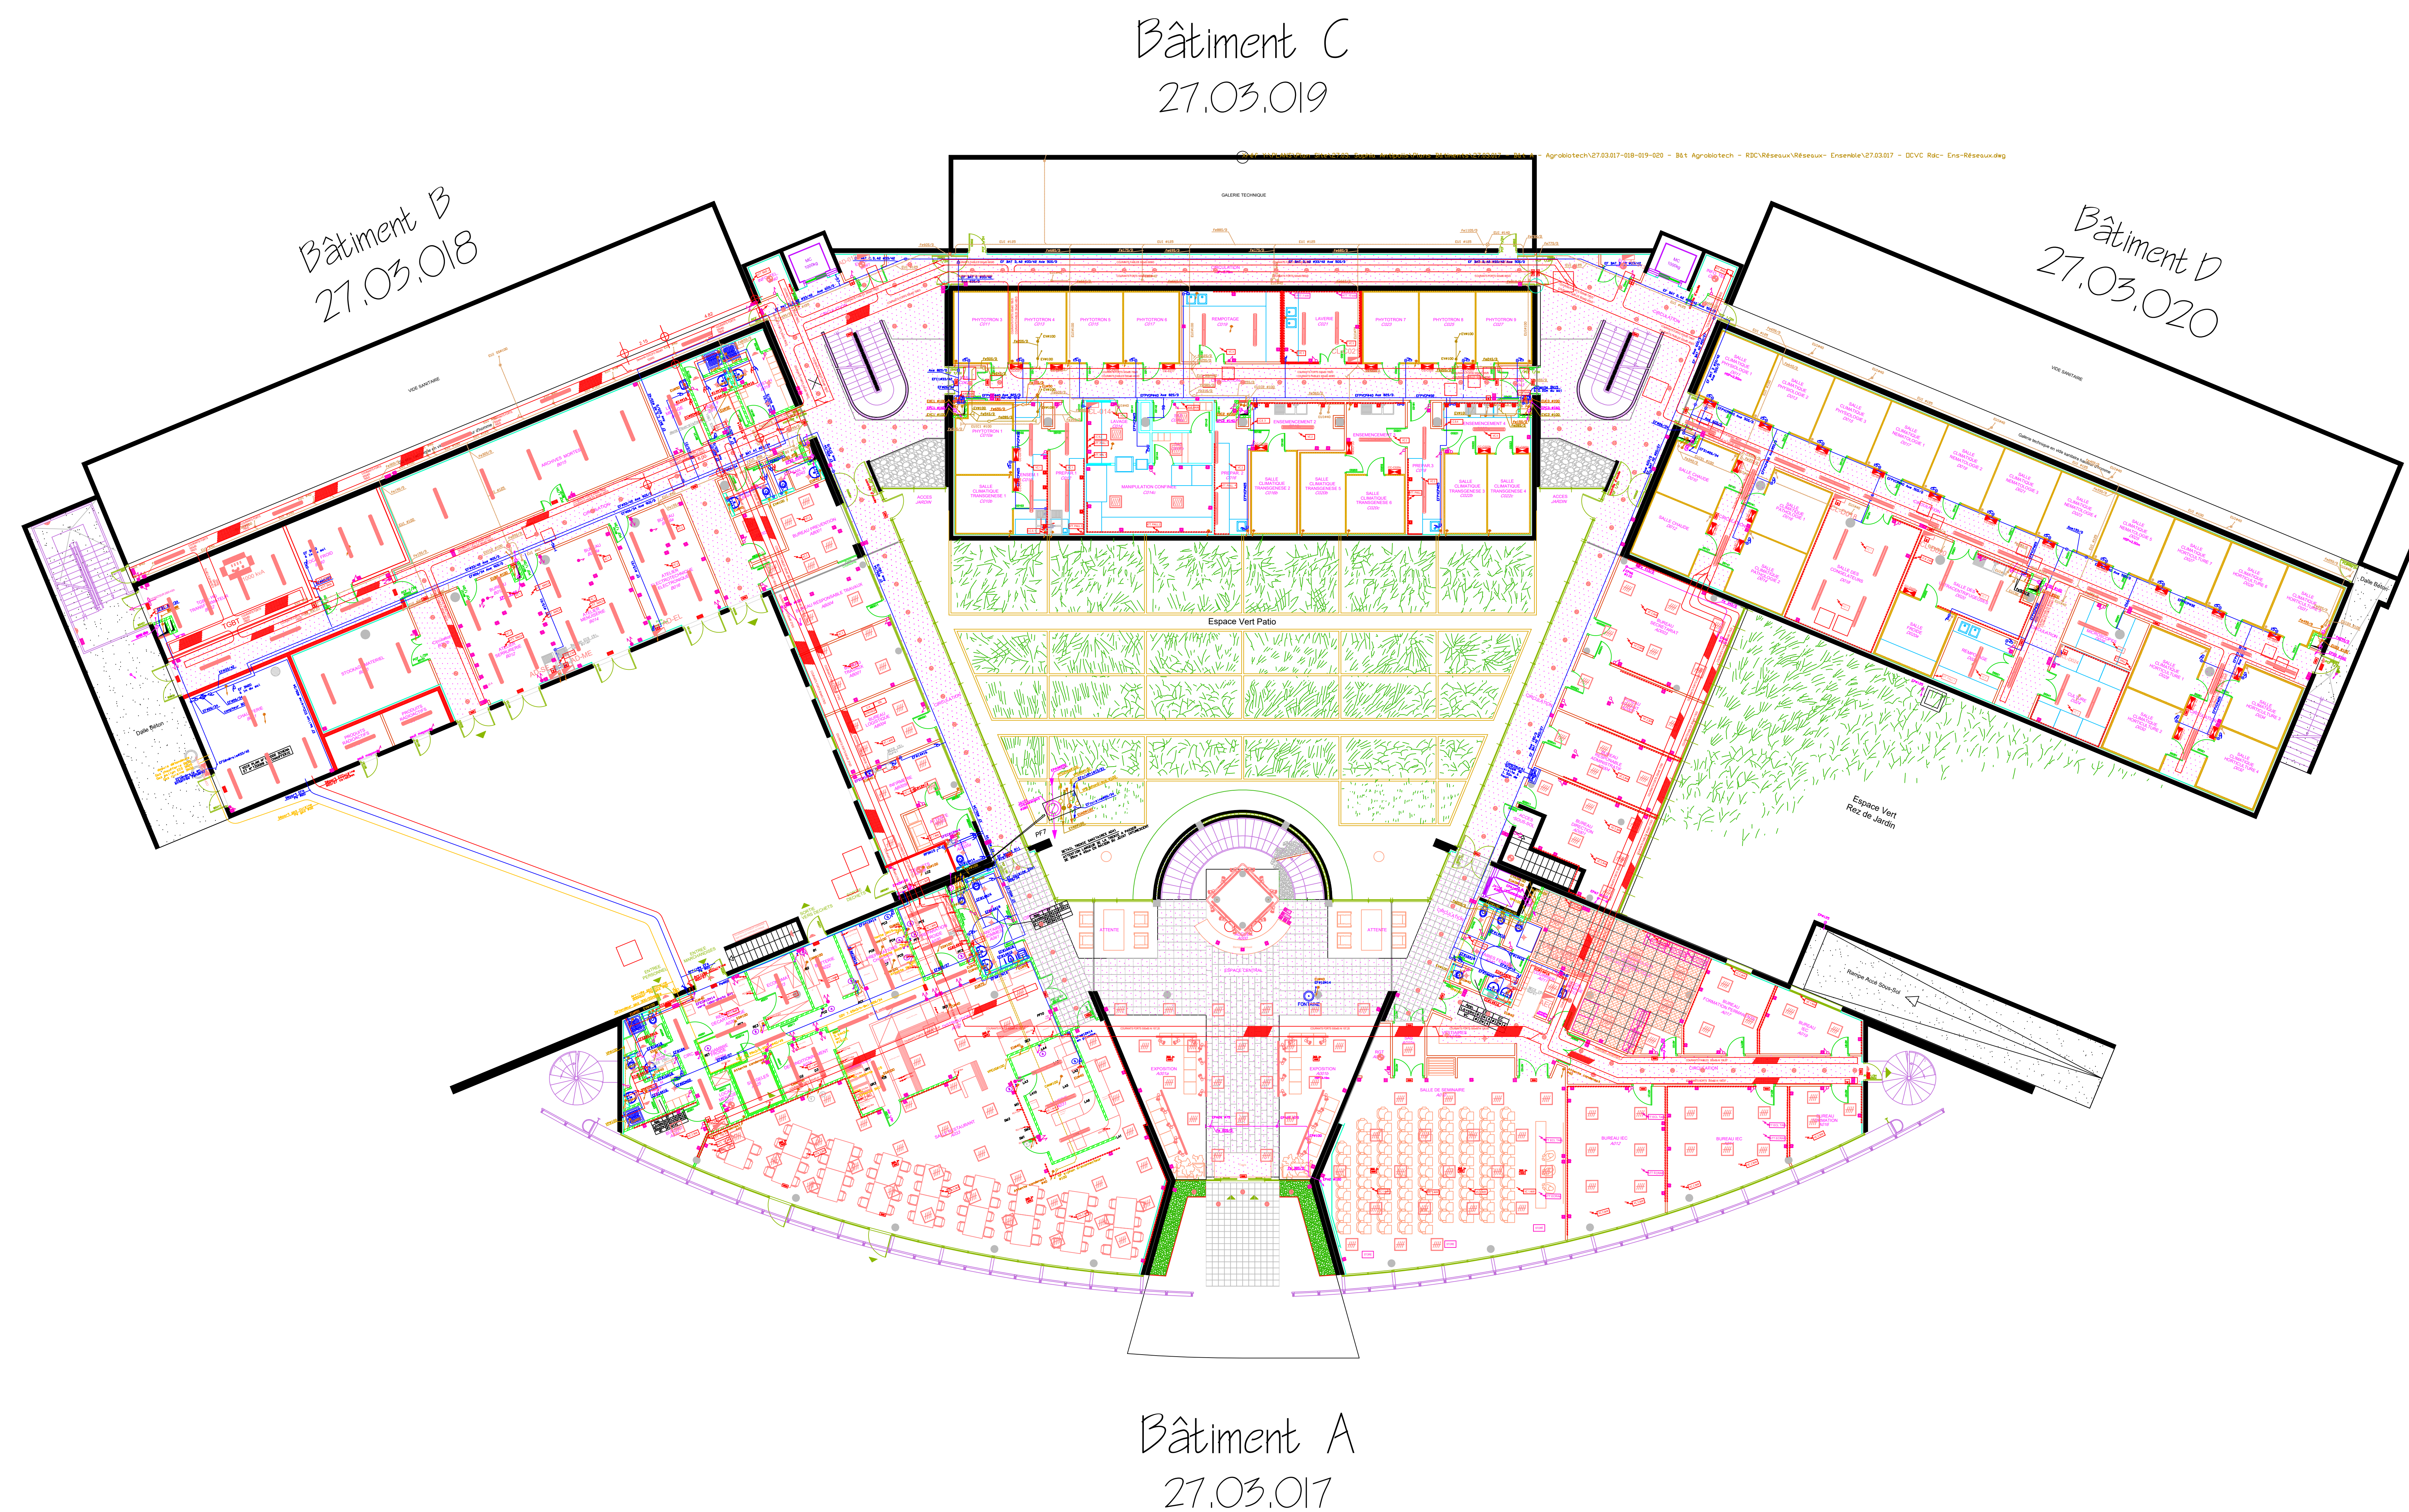

INRA éch1/125e date14/01/14		DOMAINE		SOPHIA		
		Bât AGROBIOTECH		N° bât	27.03.0017	
		Rdc - Réseau EC		Plan n°	1/1	R.Franco