


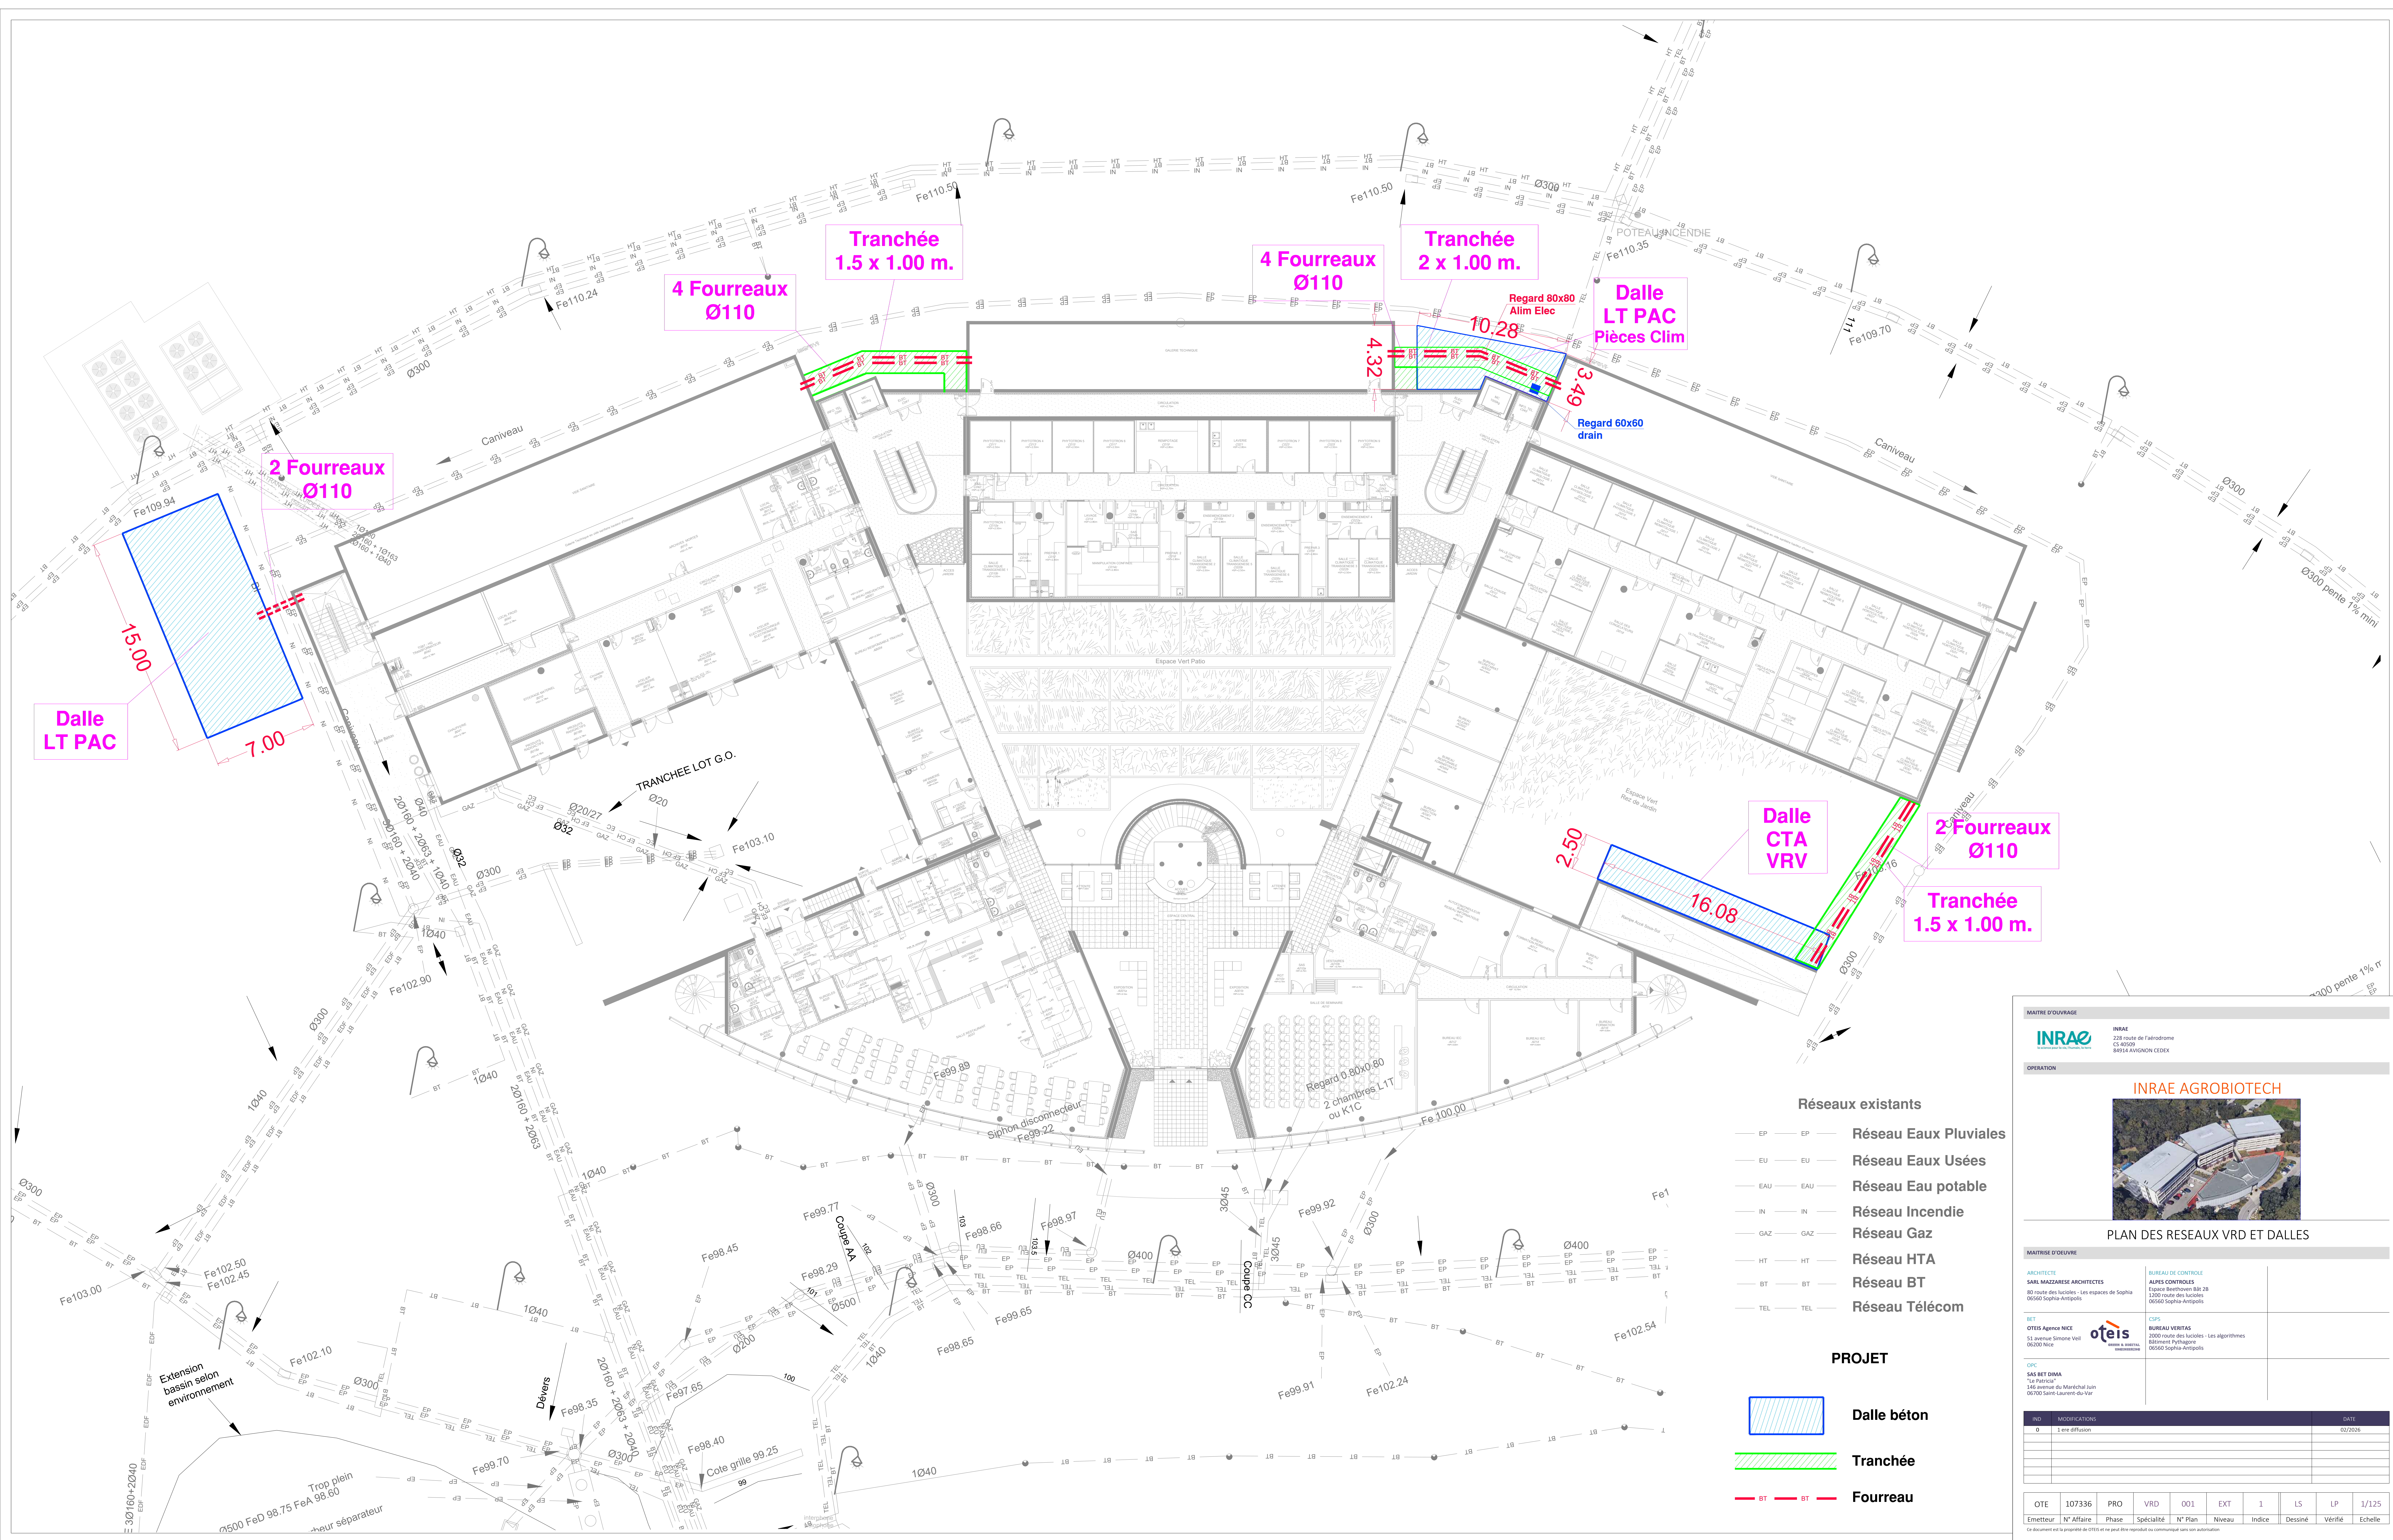

MATRIRE D'ŒUVRE

INRAE

228 route de l'atriodrome
CS 40009
84914 AVIGNON CEDEX

OPERATION

INRAE AGROBIOTECH



PLAN DES RESEAUX VRD ET DALLES

MATRISE D'ŒUVRE

ARCHITECTE

SARL MAZZARESE ARCHITECTES

80 route des lucioles - Les espaces de Sophia
06560 Sophia-Antipolis

BET

OTIS Agence NICE

53 avenue Simone Veil
06200 Nice

CPD

SAS BET DIMA

"Le Patricia"
146 avenue du Maréchal Juin
06700 Saint-Laurent-du-Var

BUREAU DE CONTRÔLE

ALPES CONTRÔLES

Espaces Biothèven Bât 28
1200 route des lucioles
06560 Sophia-Antipolis

CPS

BUREAU VERITAS

2000 route des lucioles - Les algorithmes
Bâtiment Pythagore
06560 Sophia-Antipolis

IND	MODIFICATIONS							DATE
0	1 ere diffusion							02/2026

OTE	107336	PRO	VRD	001	EXT	1	LS	LP	1/125
Emetteur	N° Affaire	Phase	Spécialité	N° Plan	Niveau	Indice	Dessiné	Véifié	Echelle

Ce document est la propriété de OTES et ne peut être reproduit ou communiqué sans son autorisation