


Bâtiment C
27.03.019

Bâtiment B
27.03.018


Bâtiment D
27.03.020

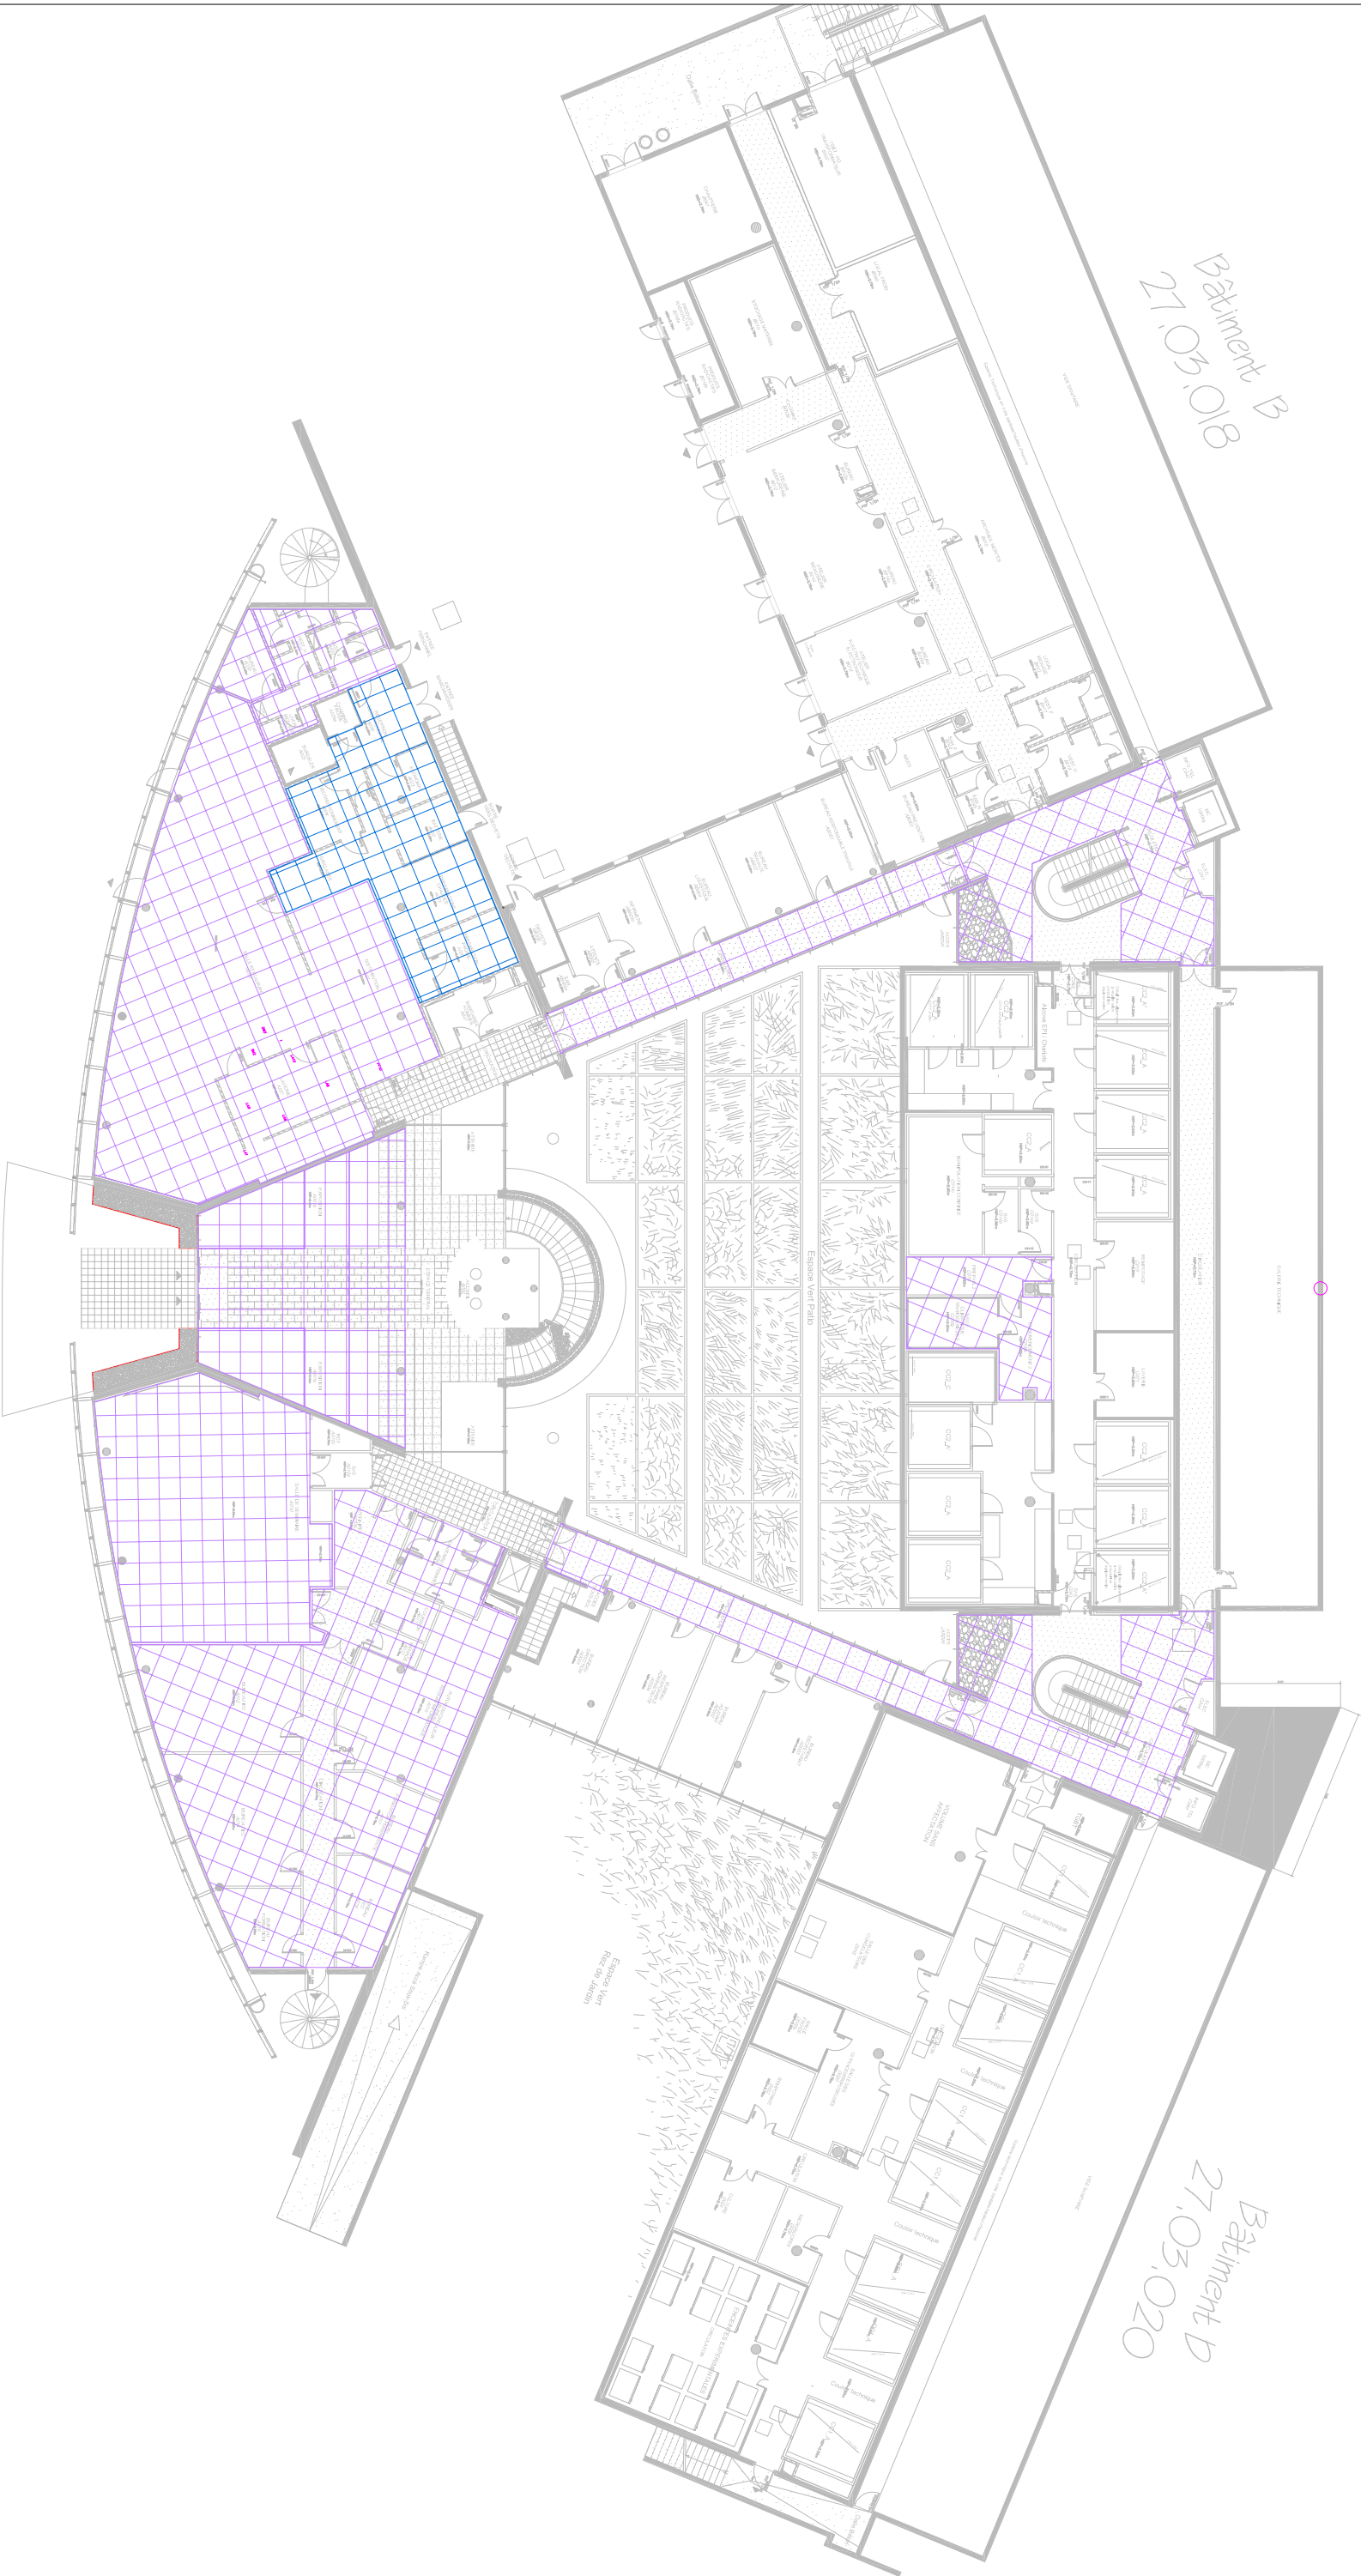


Bâtiment A
27.03.017



Dépose et repose
Faux-plafond type 1 - Métal

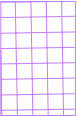

Dépose et remplacement
Faux-plafond type 3 - 600x600
avec débord

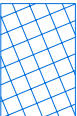


Dépose et remplacement
Faux-plafond type 5 - 600x600
sans débord - hygiène

Dépense et repose
Faux-plafond type 1 - Métal

Bâtiment C

9 10 11 12 13 14 15

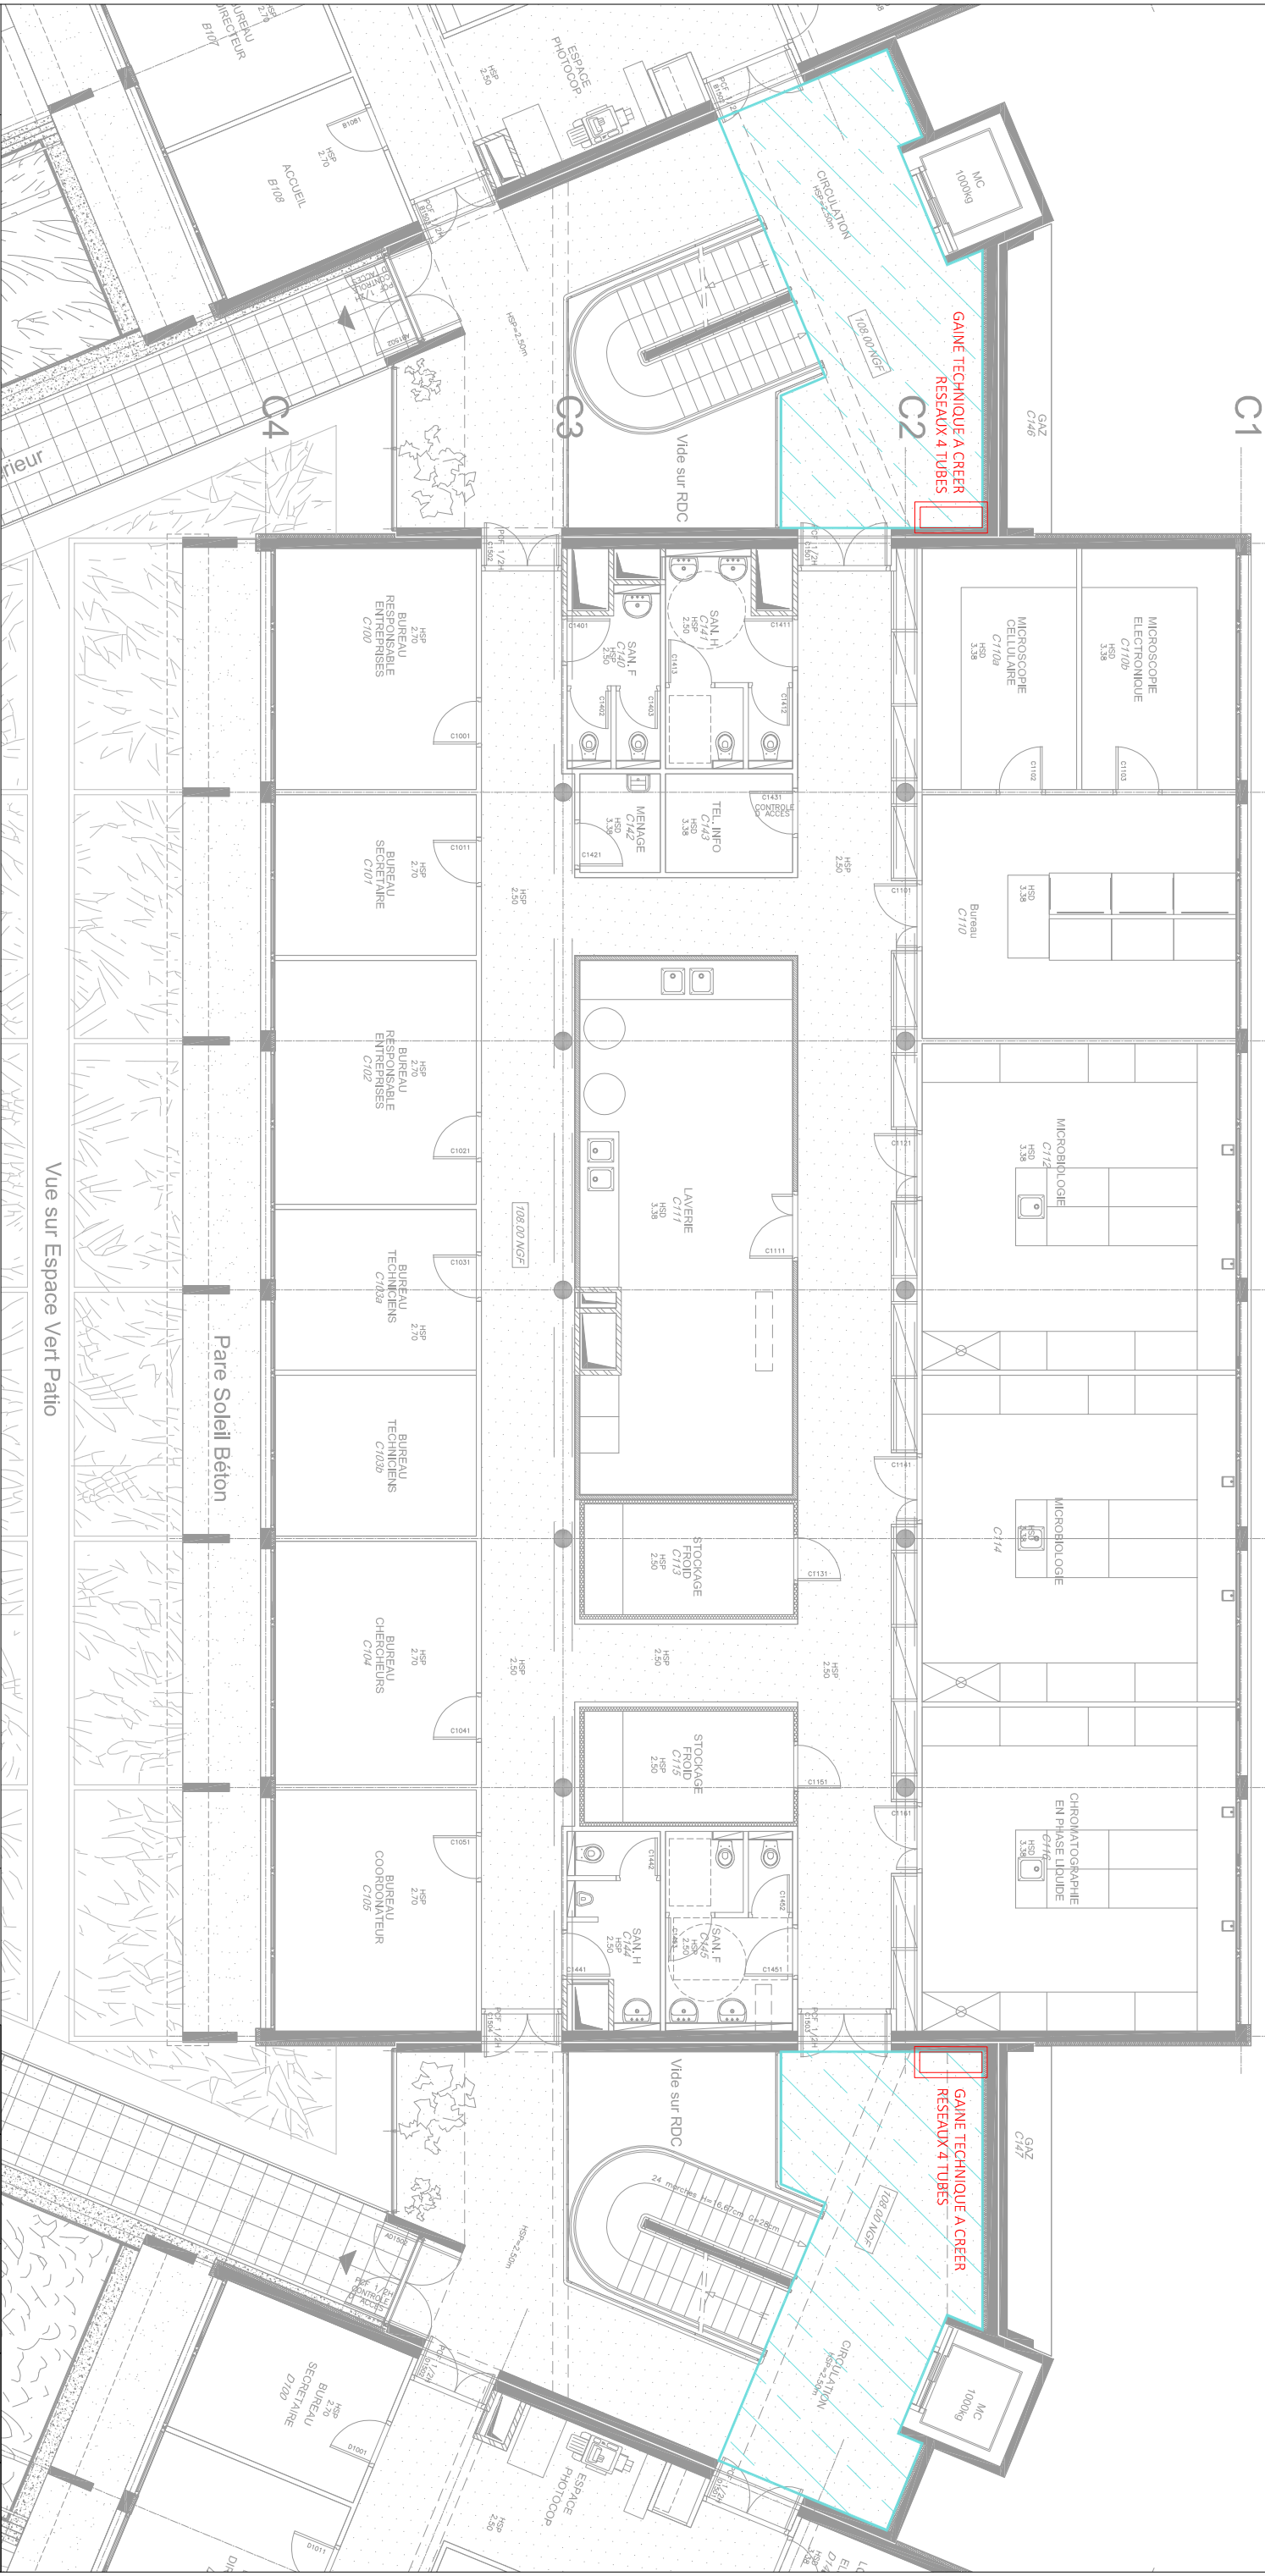


27.05.09




Bâtiment D

27.03.020

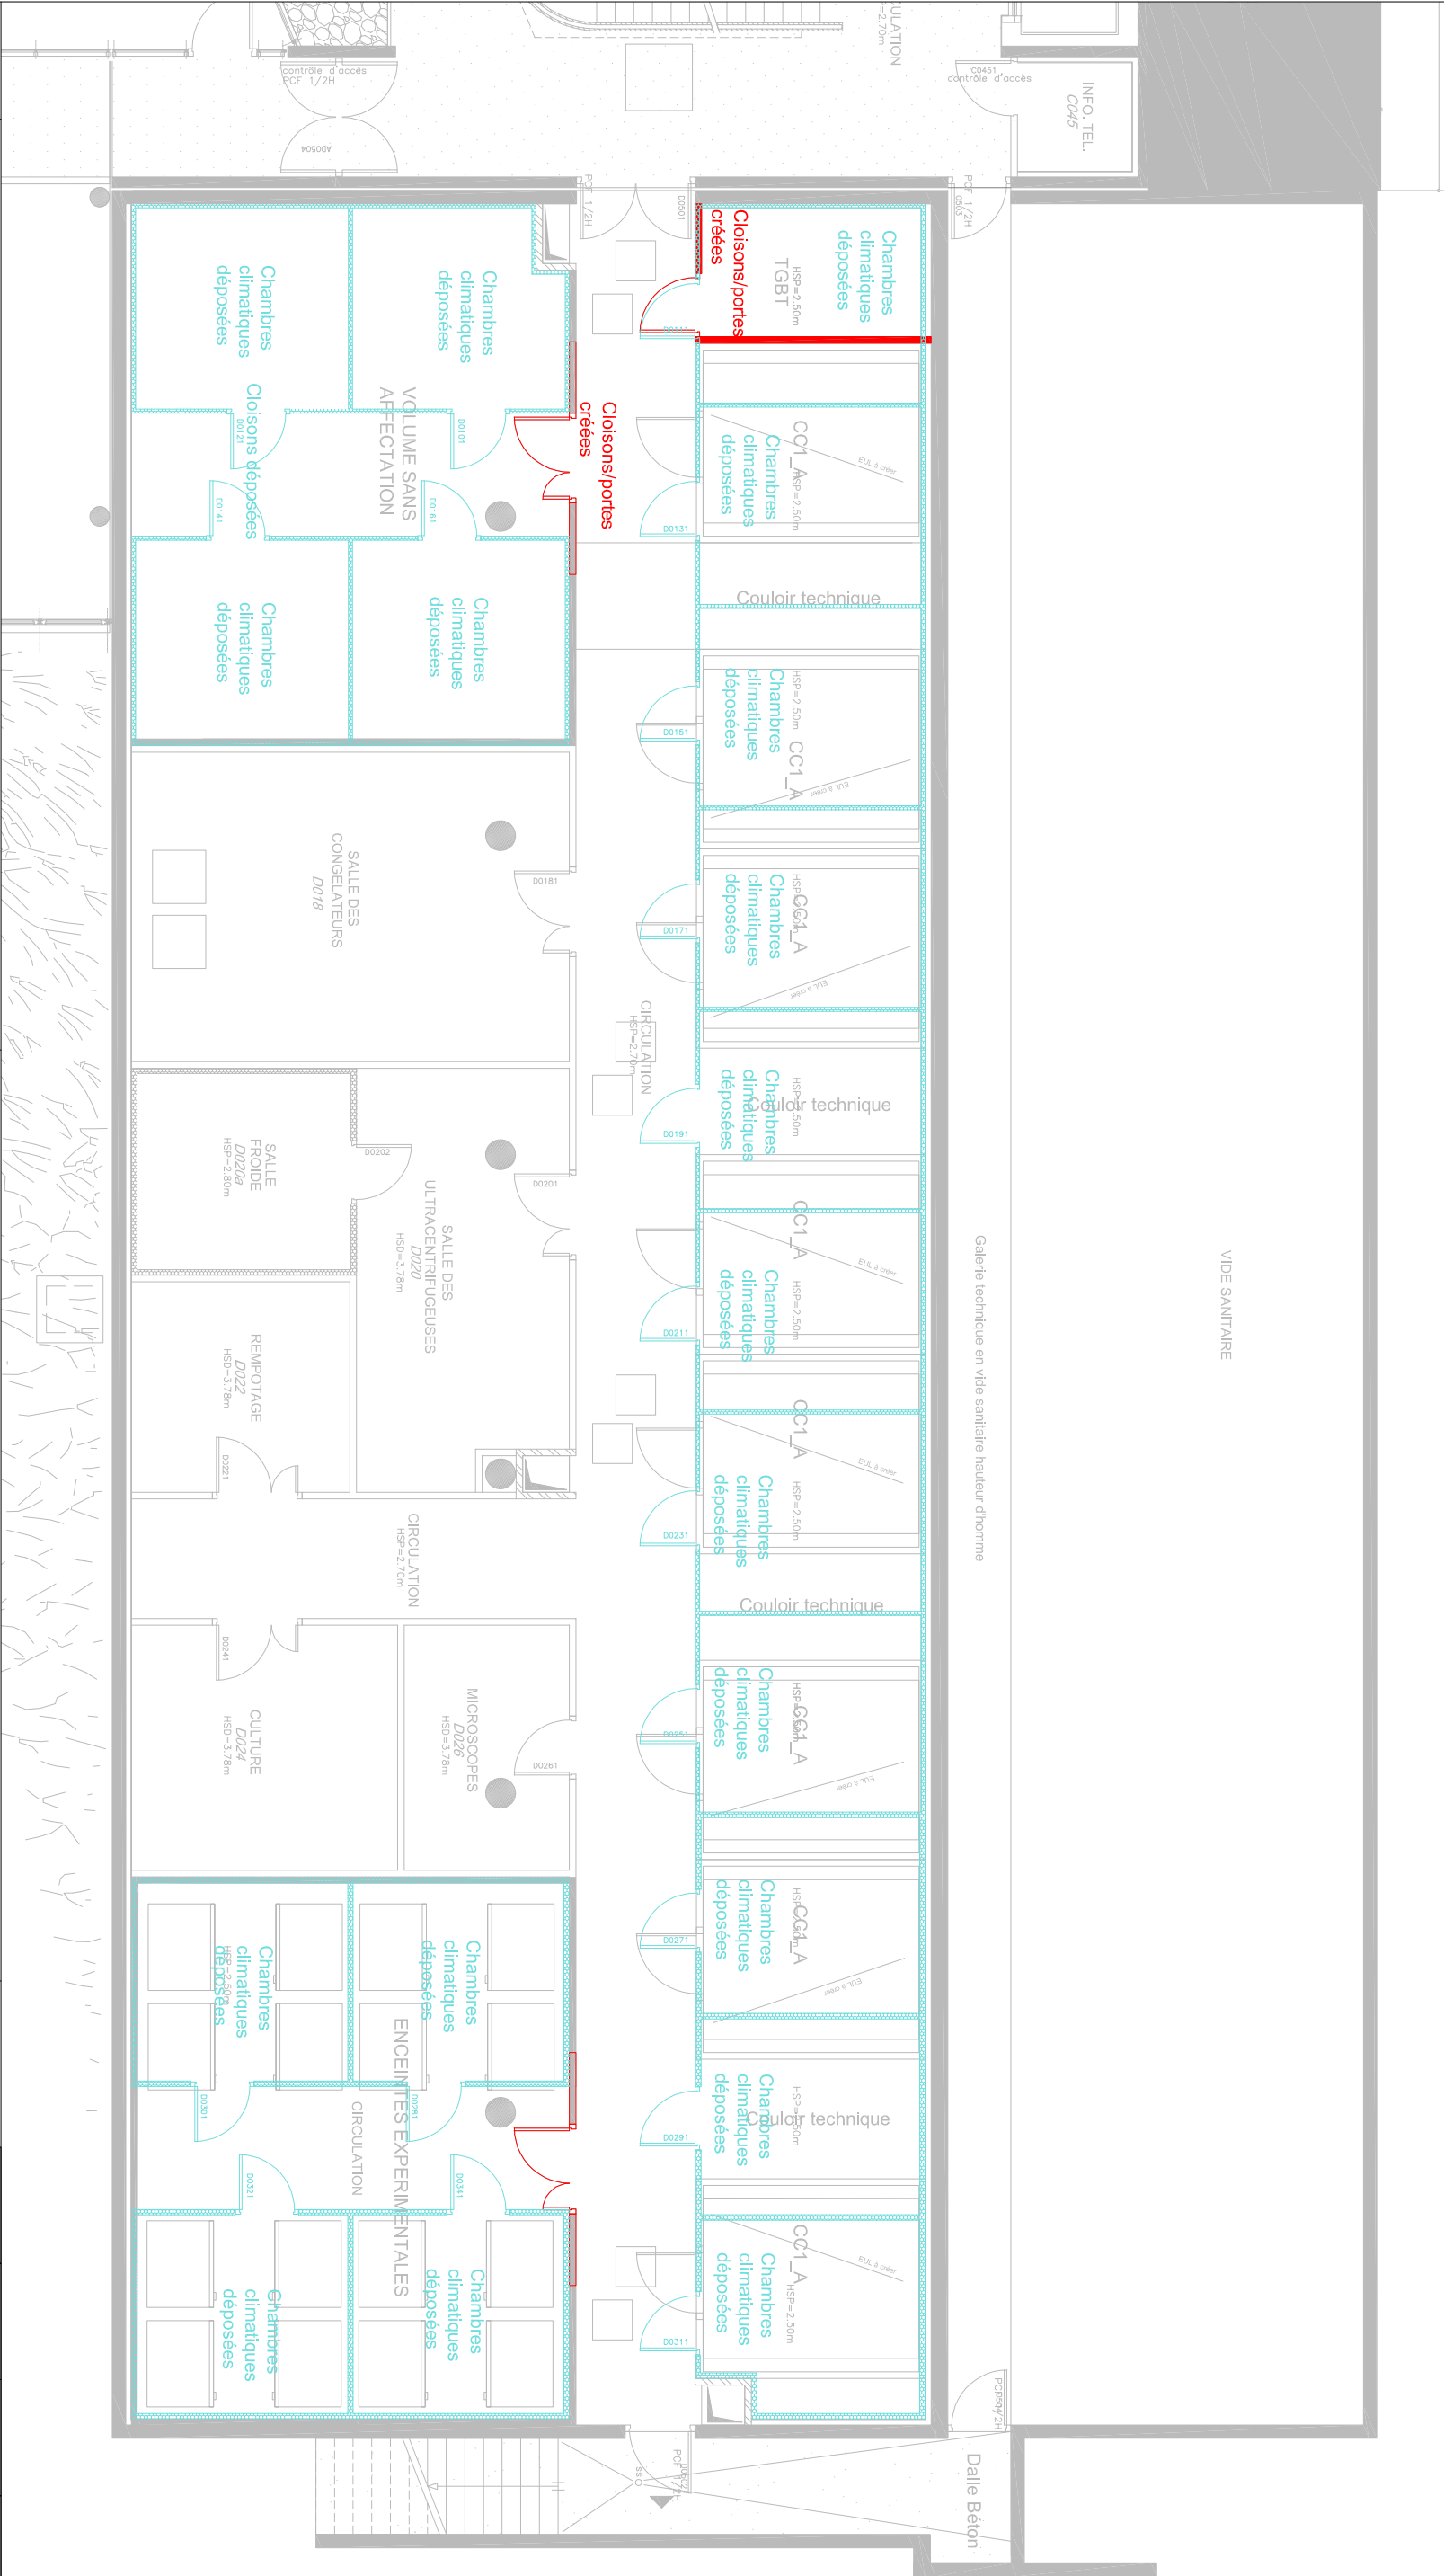

Bâtiment D

27.03.020

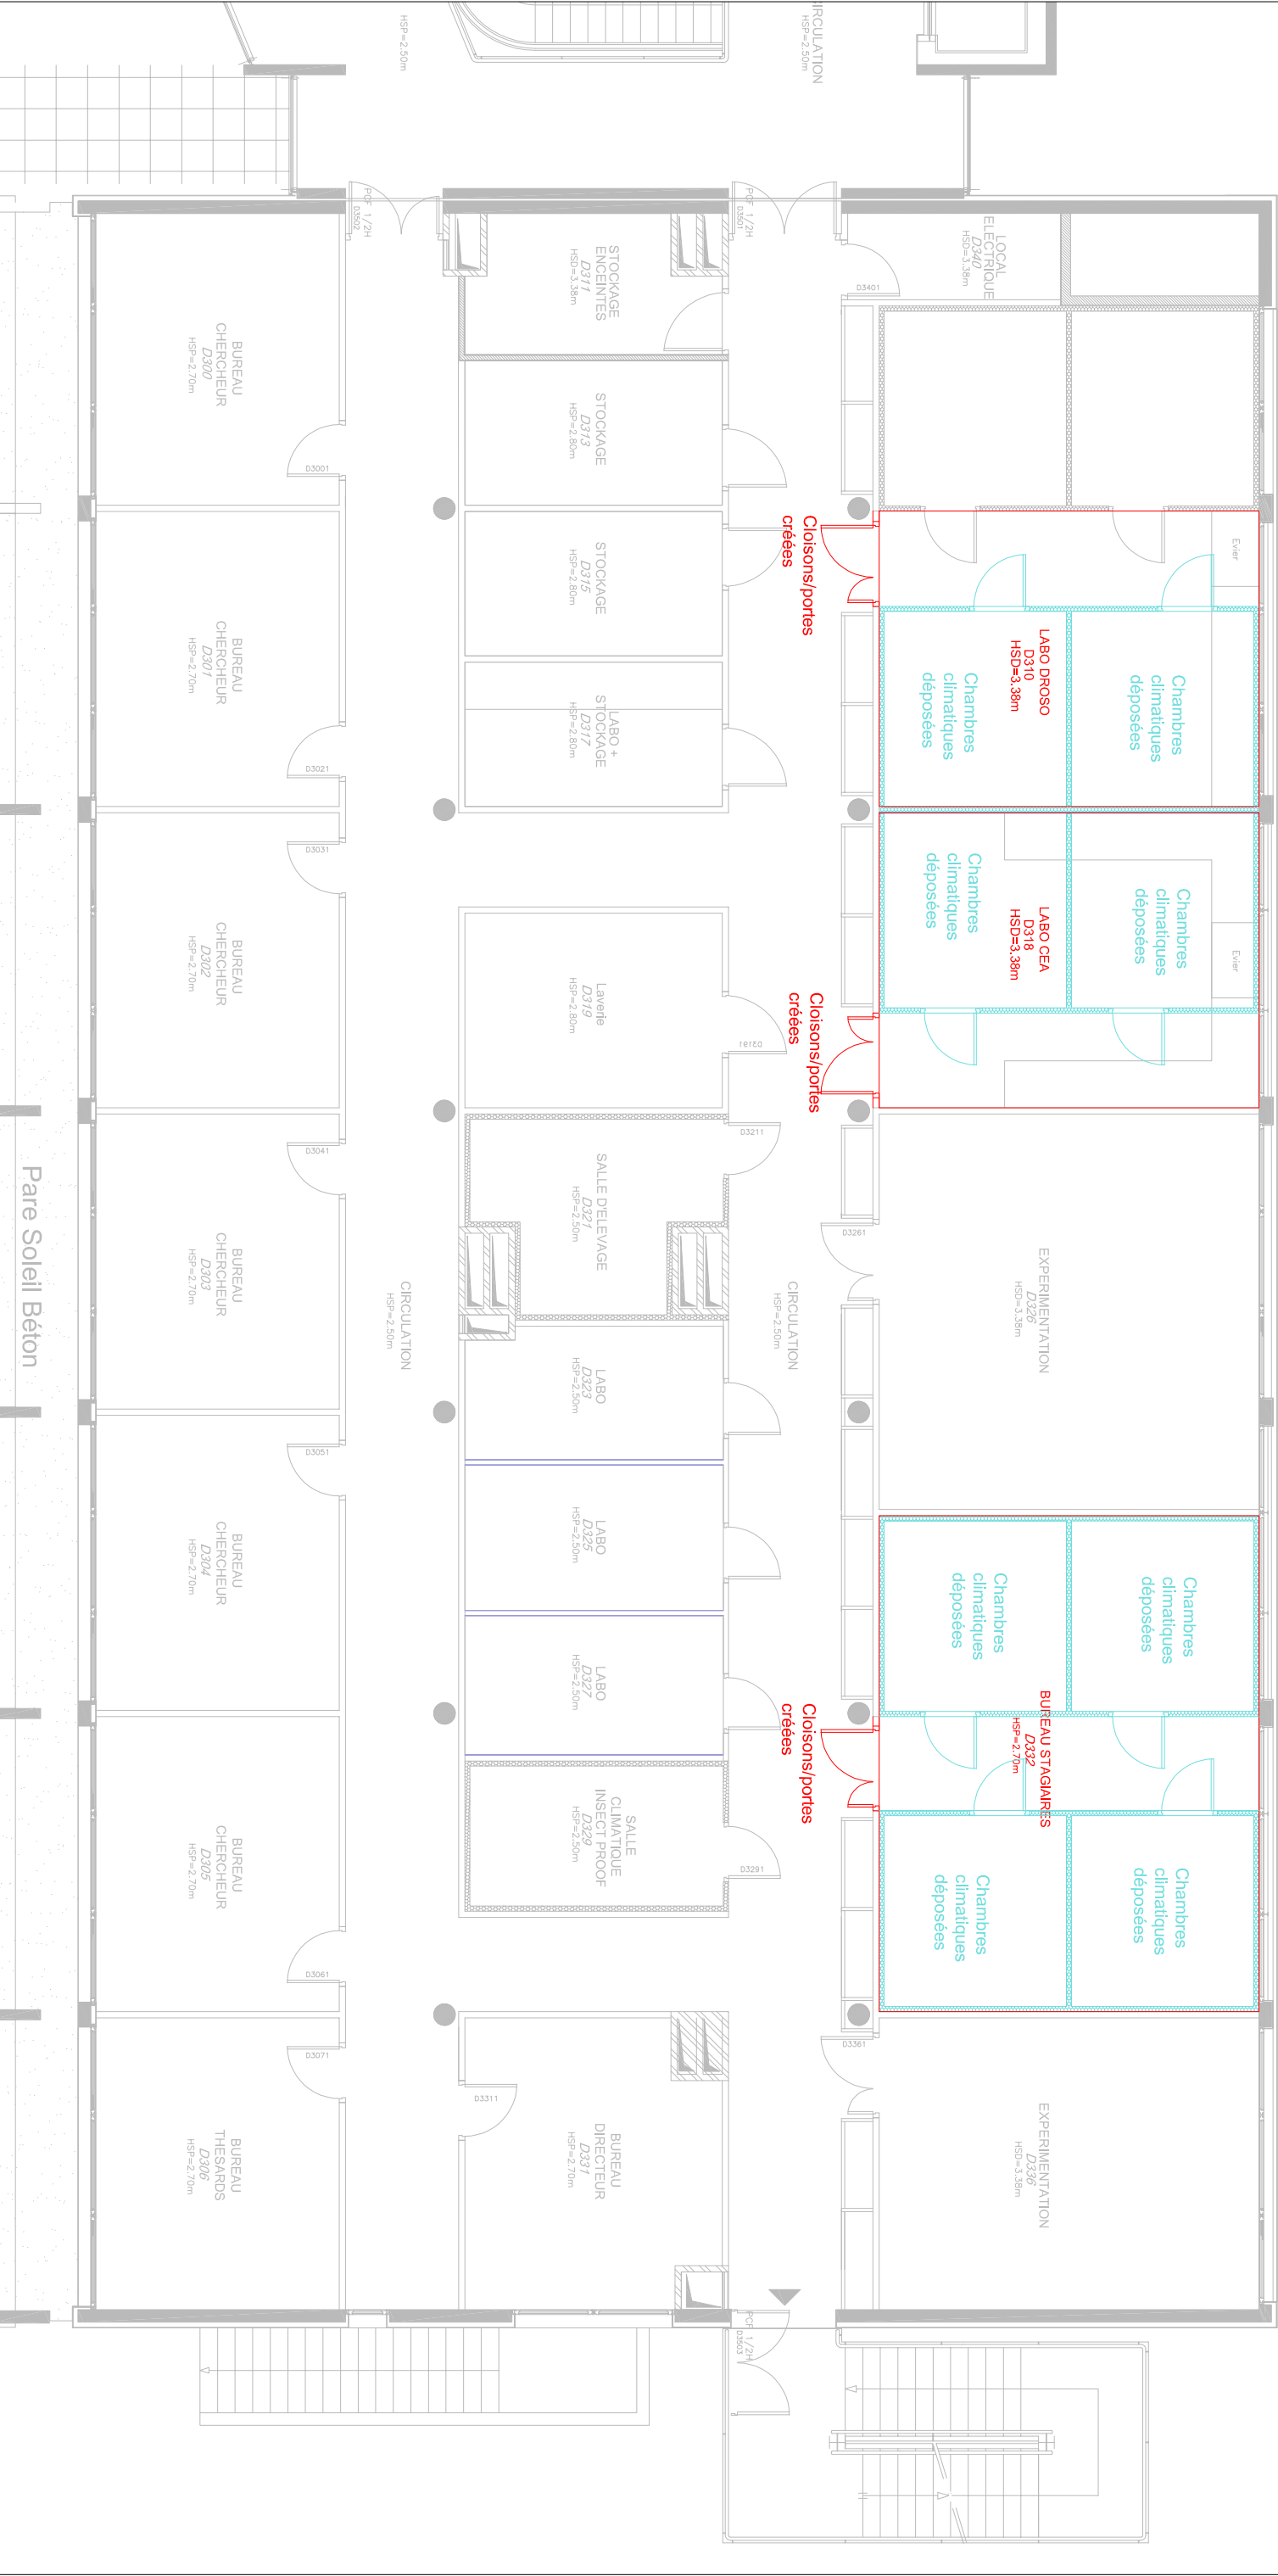

- Peinture de sol
+ préparation
- Sol Souple
+ plinthes
- Dépose plancher bois
Chape de 5cm à créer

Bâtiment D

27.03.020

