


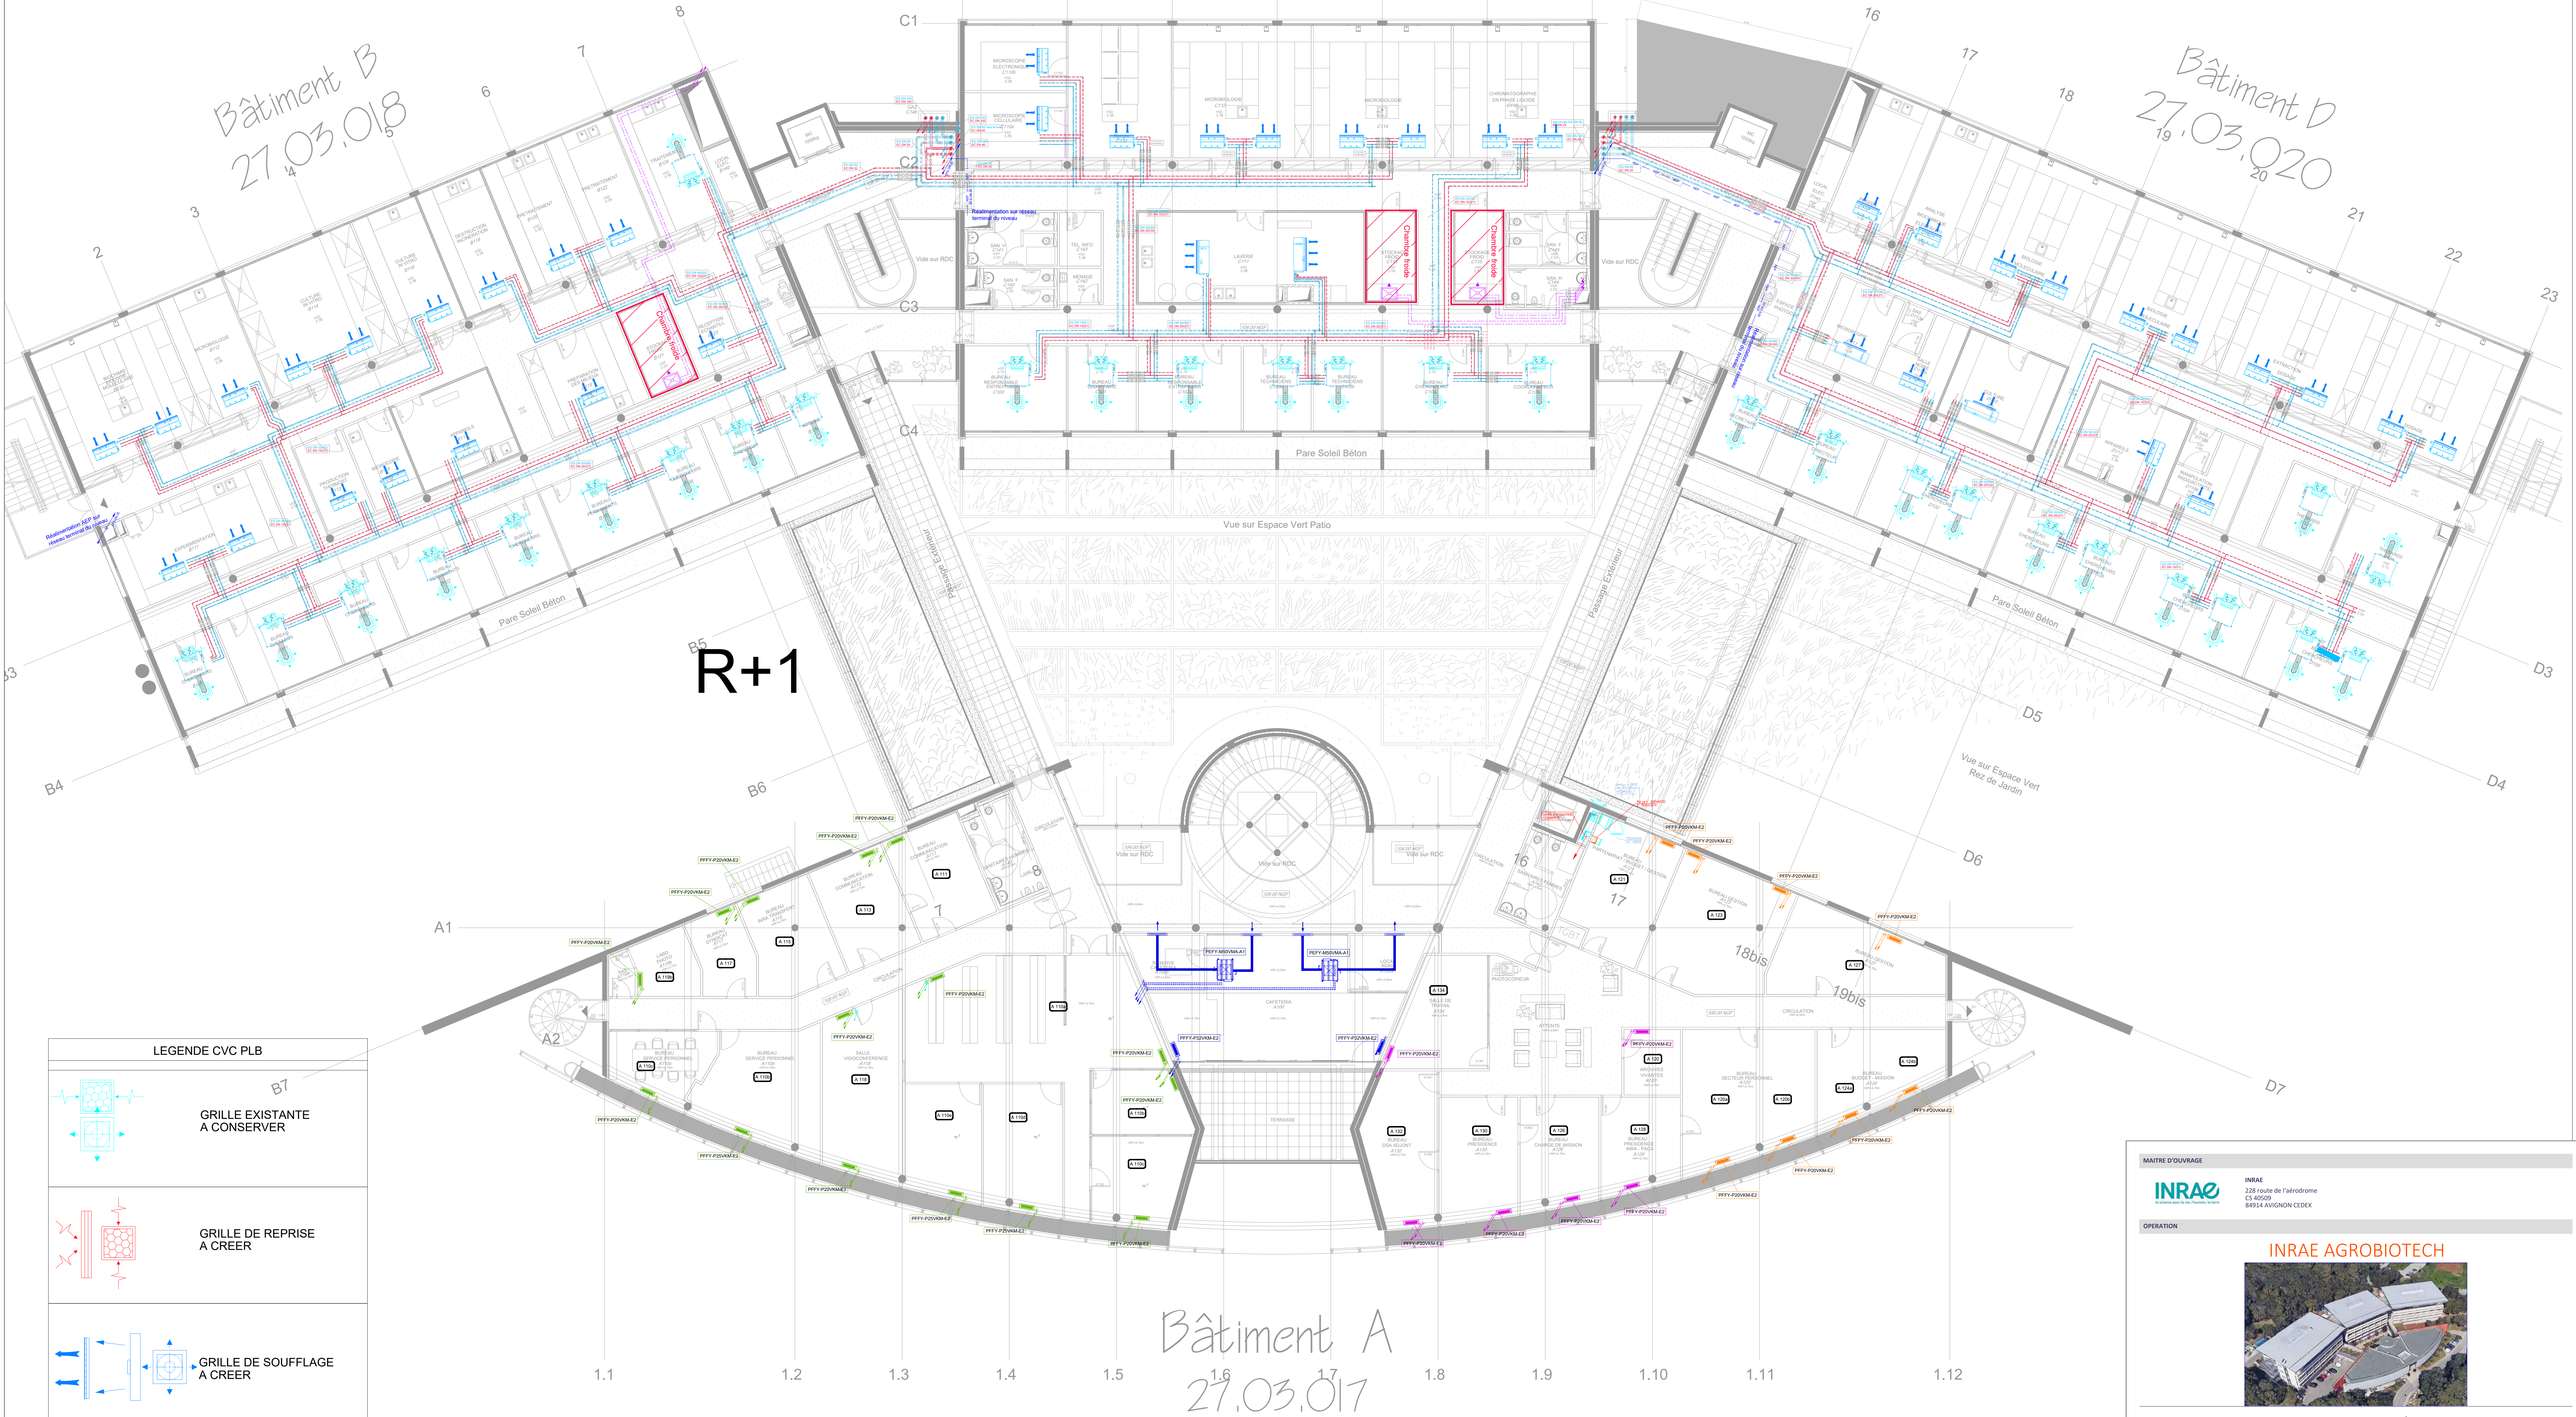

LEGENDE CVC PLB	
	GRILLE EXISTANTE A CONSERVER
	GRILLE DE REPRISE A CREER
	GRILLE DE SOUFFLAGE A CREER
	Réseau Air Neuf
	Réseau Air Rejeté
	Réseau Soufflage
	Réseau Reprise
	Réseau Eau Chaude Aller et Retour
	Réseau Eau Glacée Aller et Retour
	Réseau DRV 01
	Réseau DRV 02
	Réseau DRV 03
	Réseau DRV 04
	Réseau DRV 05
	Réseau Frigorifique

MAITRE D'OUVRAGE

INRAE
228 route de l'aérodrome
CS 40559
84914 AVIGNON CEDEX

OPERATION

INRAE AGROBIOTECH

PLAN DES RESEAUX CVC / PLB - Niv 1

ARCHITECTE

SARL MAZZARESE ARCHITECTES
80 route des Lucioles - Les espaces de Sophia
06560 Sophia-Antipolis

BUREAU DE CONTROLE

ALPES CONTROLES
Espace Brethoven Bât 28
1200 route des Lucioles
06560 Sophia-Antipolis

BET

OTIS Agence NICE
33 Avenue Simone Veil
06200 Nice

OTIS
BUREAU VERITAS
2000 route des Lucioles - Les algorithmes
Bâtiment Pythagore
06560 Sophia-Antipolis

OPC

SAS NET DIMA
"Le Patricia"
146 avenue du Maréchal Juin
06700 Saint-Laurent-du-Var

IND	MODIFICATIONS	DATE
0	1 ere diffusion	05/2026

OTE	107336	PRO	CVP	002	R+1	1	CC	LP	1/100
Emetteur	N° Affaire	Phase	Spécialité	N° Plan	Niveau	Indice	Dessiné	Vérifié	Echelle

Ce document est la propriété de OTES et ne peut être reproduit ou communiqué sans son autorisation.