

[illegible][illegible][illegible]


Bâtiment B
27.03.018

Bâtiment C
27.03.020

R+3

LEGENDE CVC PLB

GRILLE EXISTANTE

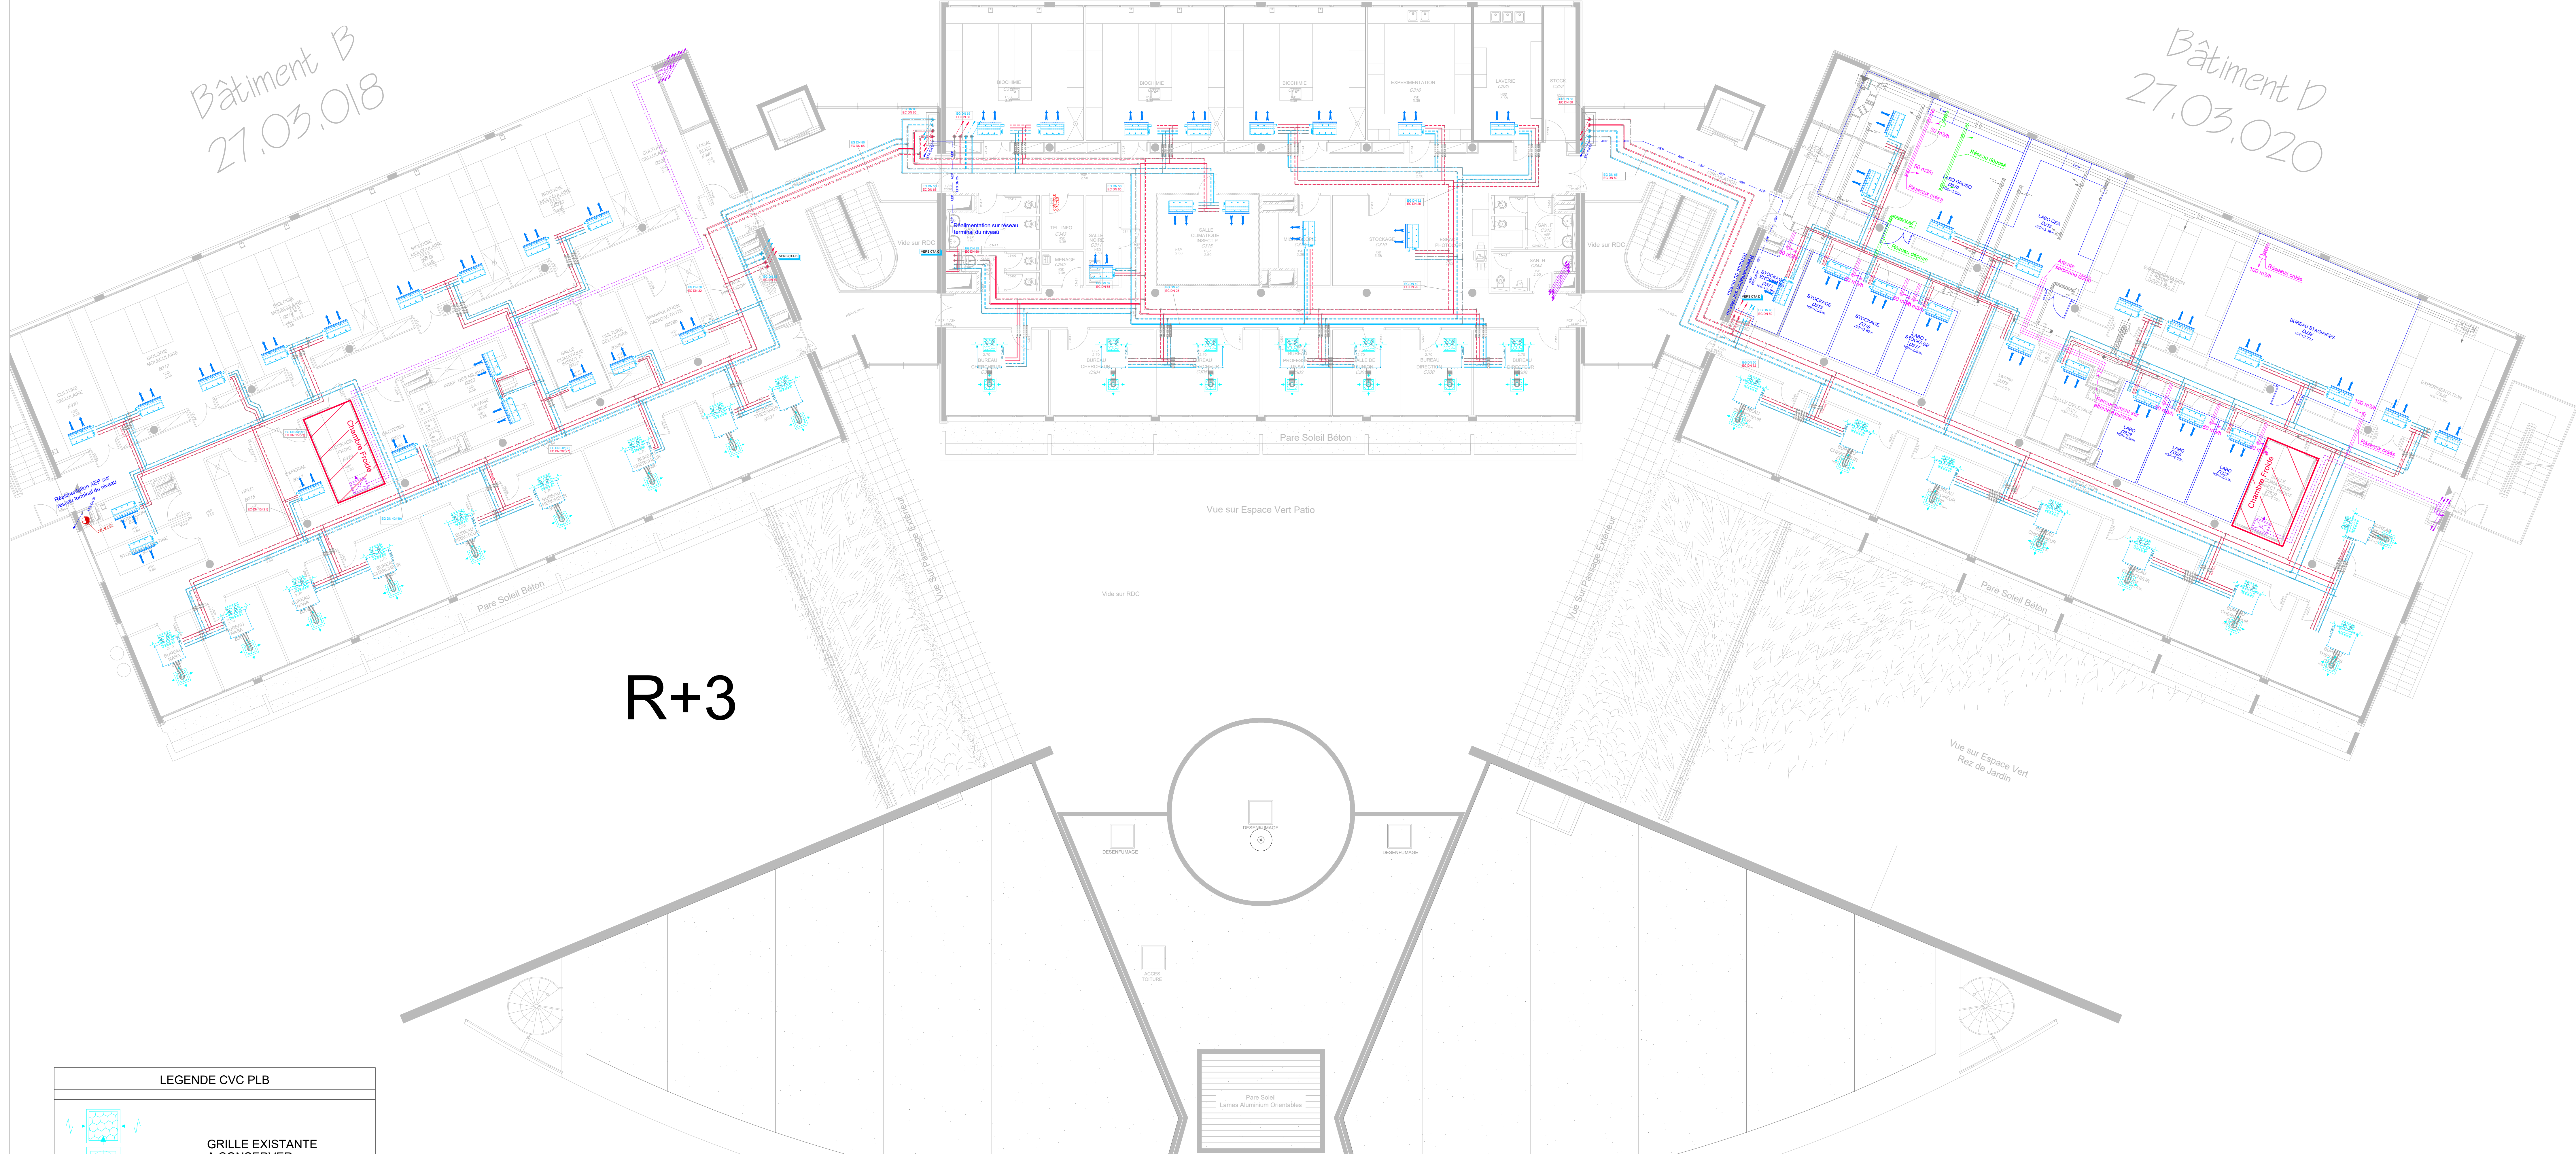

Bâtiment B
27.03.018

Bâtiment C
27.03.020

Bâtiment D
27.03.020

R+3

LEGende CVC PLB

GRILLE EXISTANTE