


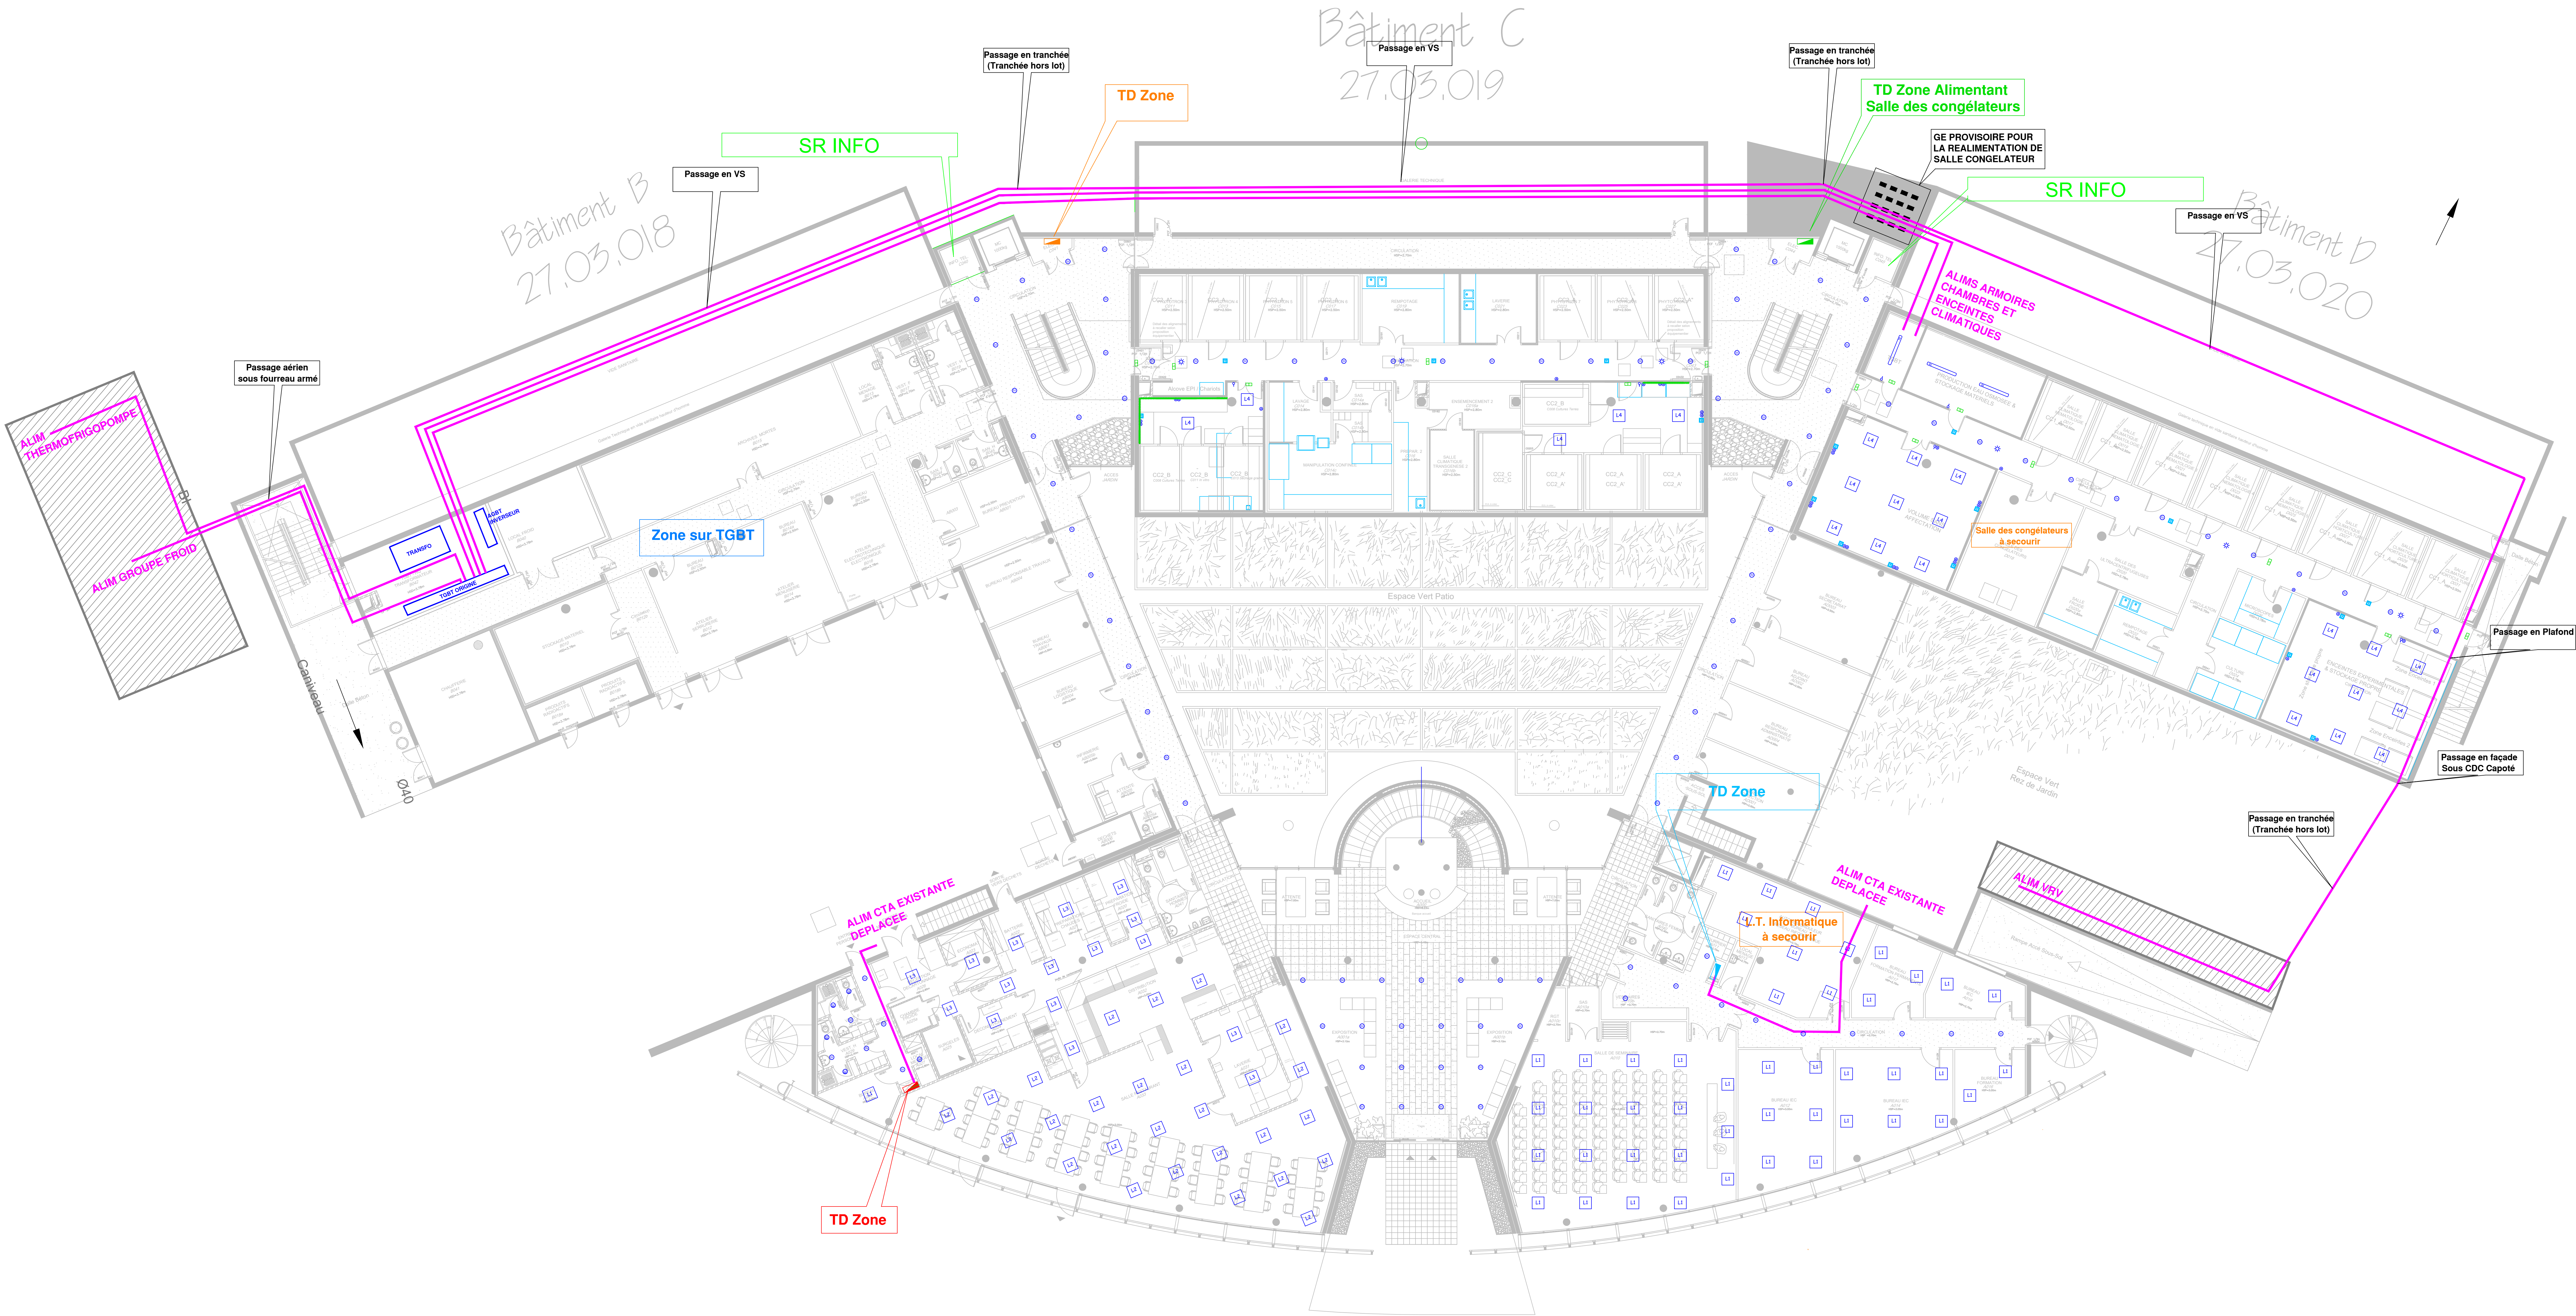

LEGENDE	
L1	Luminaire 600x600 type n°1
L2	Luminaire 600x600 type n°2
L3	Luminaire 600x600 type n°3
L4	Luminaire 600x600 type n°4
⊙	Downlight - Circulaire
⊙	Downlight - Rectangulaire
○	Simple allumage
⊙	FC IaA +T
⊙	Détecteur de présence
⊙	Prise RJ45

INRAE

228 route de l'Arènes
CS 40329
34293 Montpellier Cedex 3

OPERATION

INRAE AGROBIOTECH

PRINCIPES D'EQUIPEMENTS - ÉLECTRICITÉ CFO & CFA

ARCHITECTES SARL MAZARIN ARCHITECTES 80 route des Lioles - Les Espaces de Sophia 06100 Sophia Antipolis	BUREAU DE CONTRÔLE ALPES CONTRÔLES Espace Beethoven 101 28 13000 Marseille Cedex 03 06590 Sophia Antipolis
DT OTIS Agence NICE 51 avenue Simone Weil 06100 Nice	DT BUREAU VERITAS 2000 route des Lioles - Les algorithmes 06100 Sophia Antipolis
DT SAS MET ORMA 11 rue Patisson 140 Avenue du Maréchal Juin 06100 Sophia Antipolis	

PRO	INTERVENANTS	DATE
1	Préparation d'ouvrage	05/2024

OTE	107336	PRO	EL	01	RDC	1	SL	JF	1/100
Émetteur	N° Affaire	Phase	Spécialité	N° Plan	Niveau	Indice	Desiné	Vérifié	Echelle

Ce document est la propriété de OTIS et ne peut être reproduit ou communiqué sans son autorisation.