


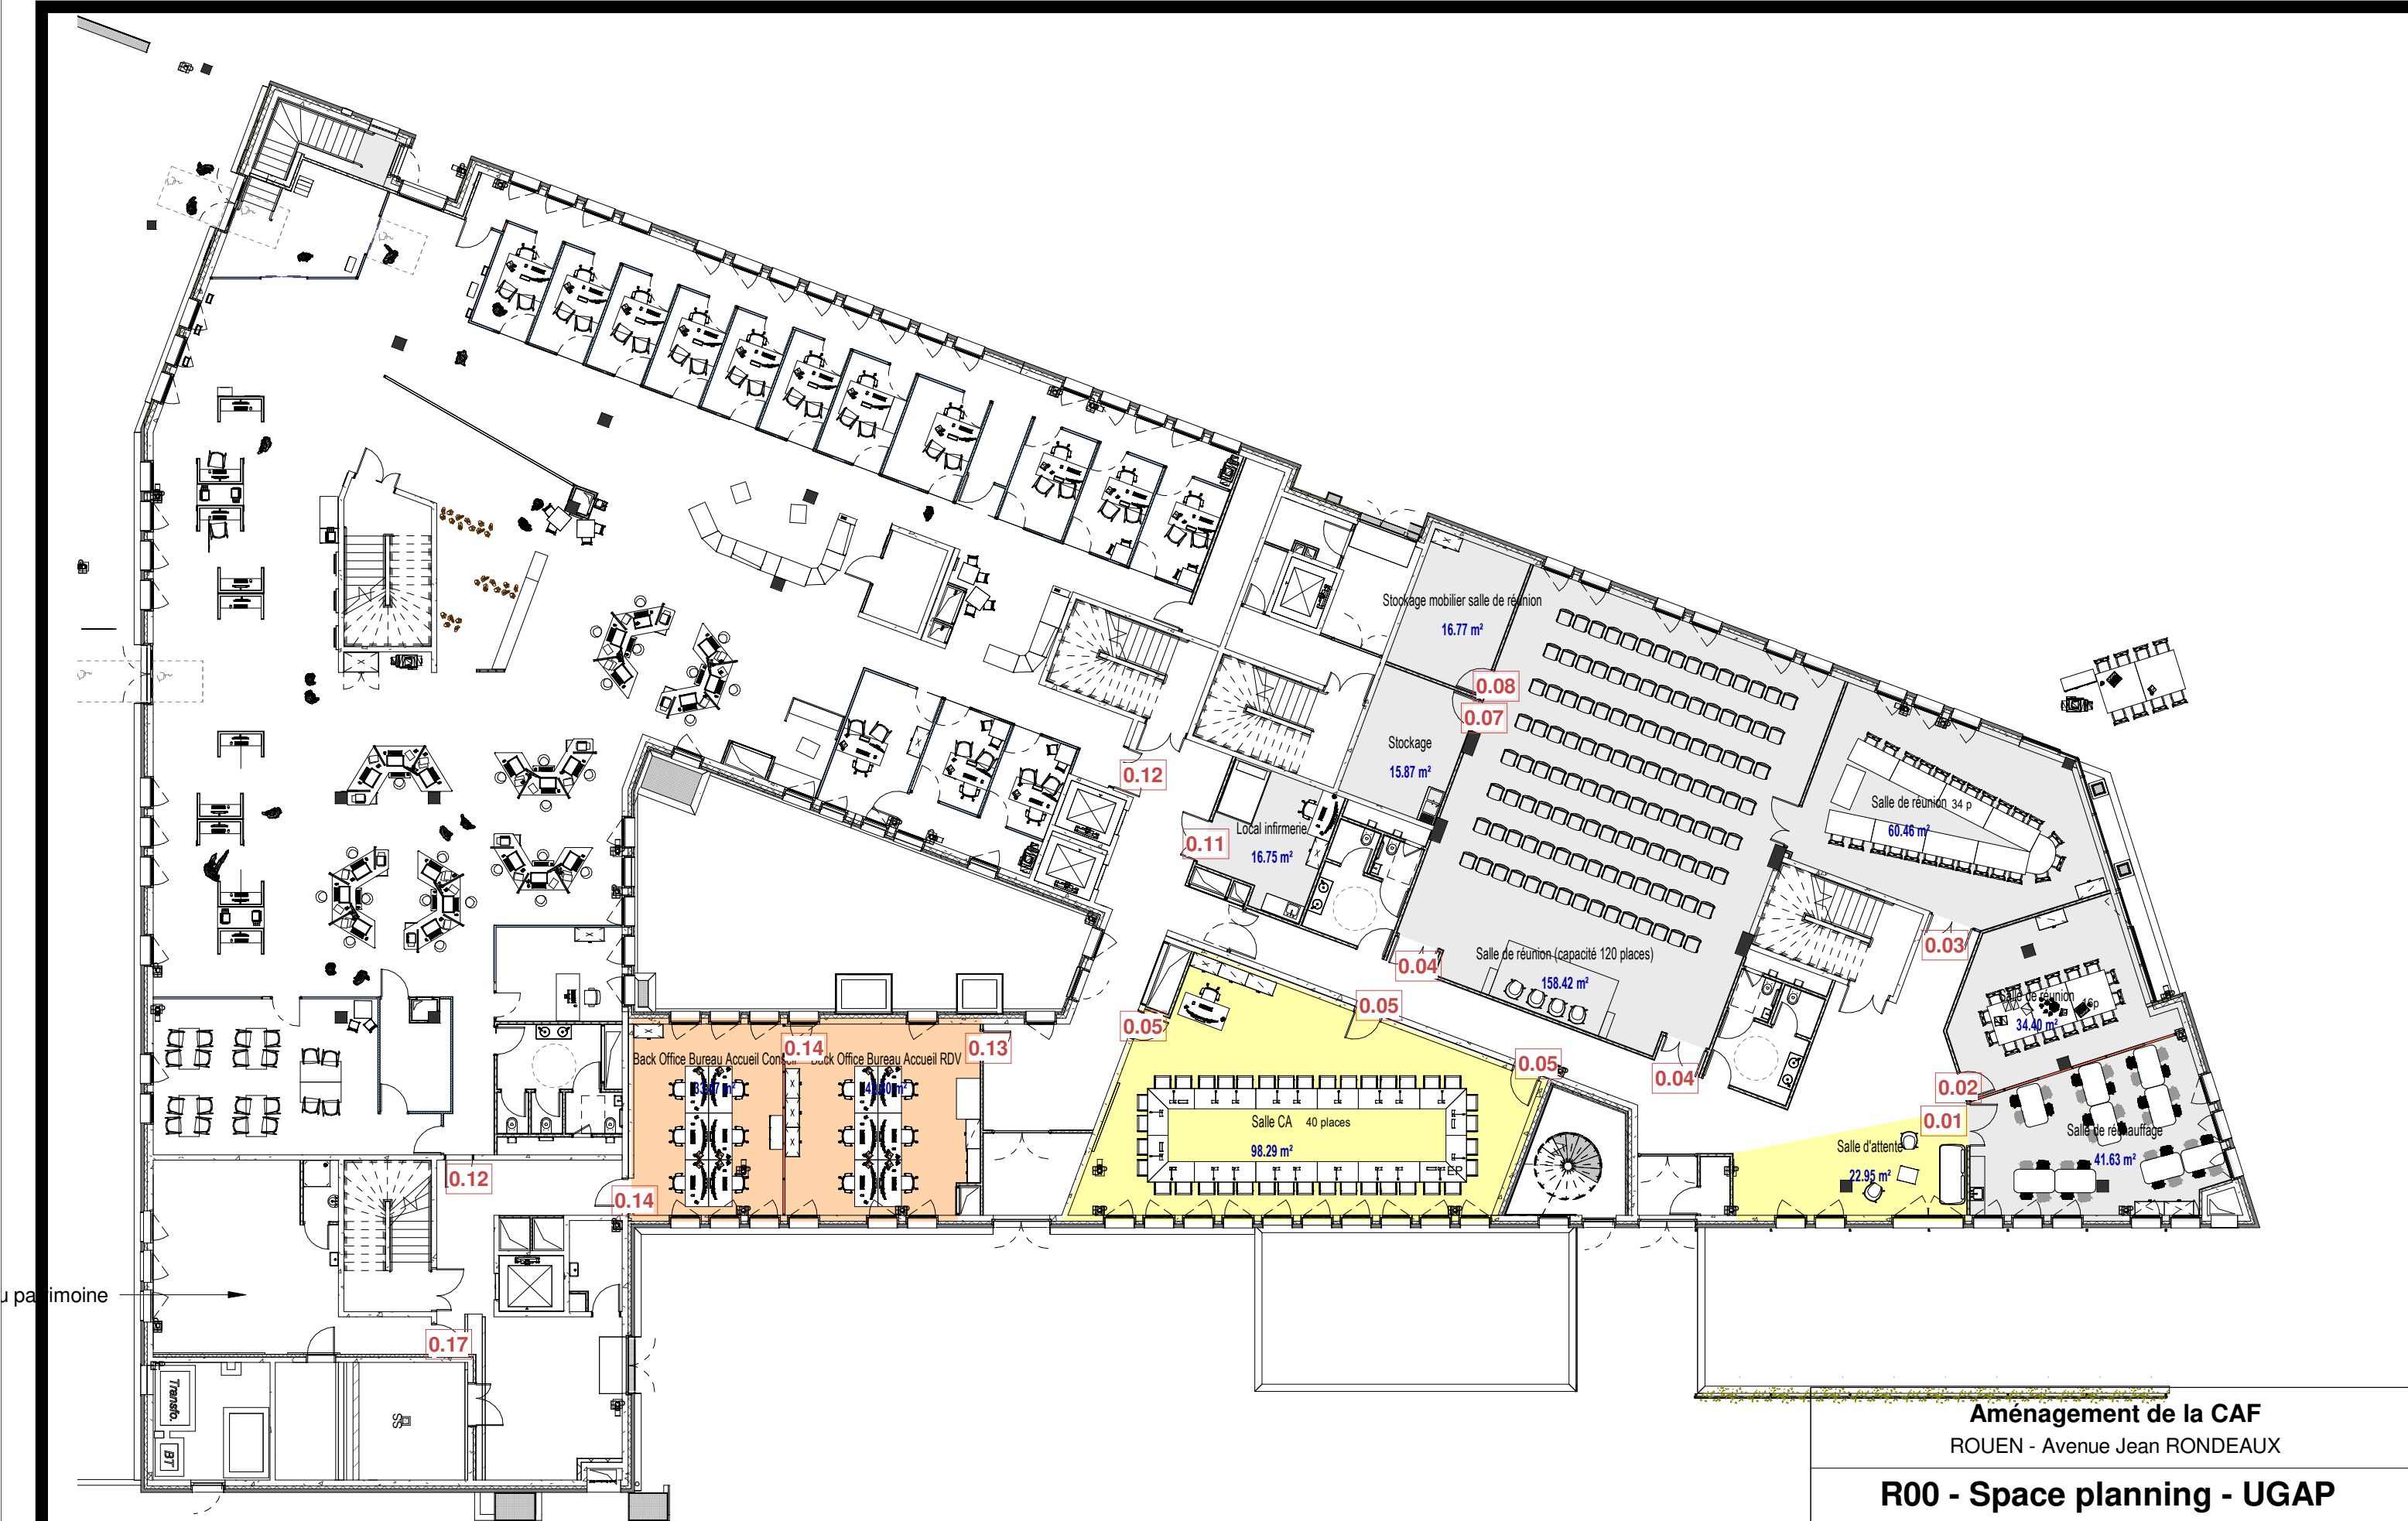

au patrimoine

Aménagement de la CAF ROUEN - Avenue Jean RONDEAUX			
R00 - Space planning - UGAP			
PEPI	PROJET	RDC	0131
Emetteur	Phase	Niveau	N° Doc.
Echelle : 1 : 200	Format : A3	Date : 19/12/2019	Indice : 8

Maîtrise d'ouvrage		Space-planning		ITAC			
	CAF Seine MARITIME 4 rue des Forgettes 76 000 ROUEN						