


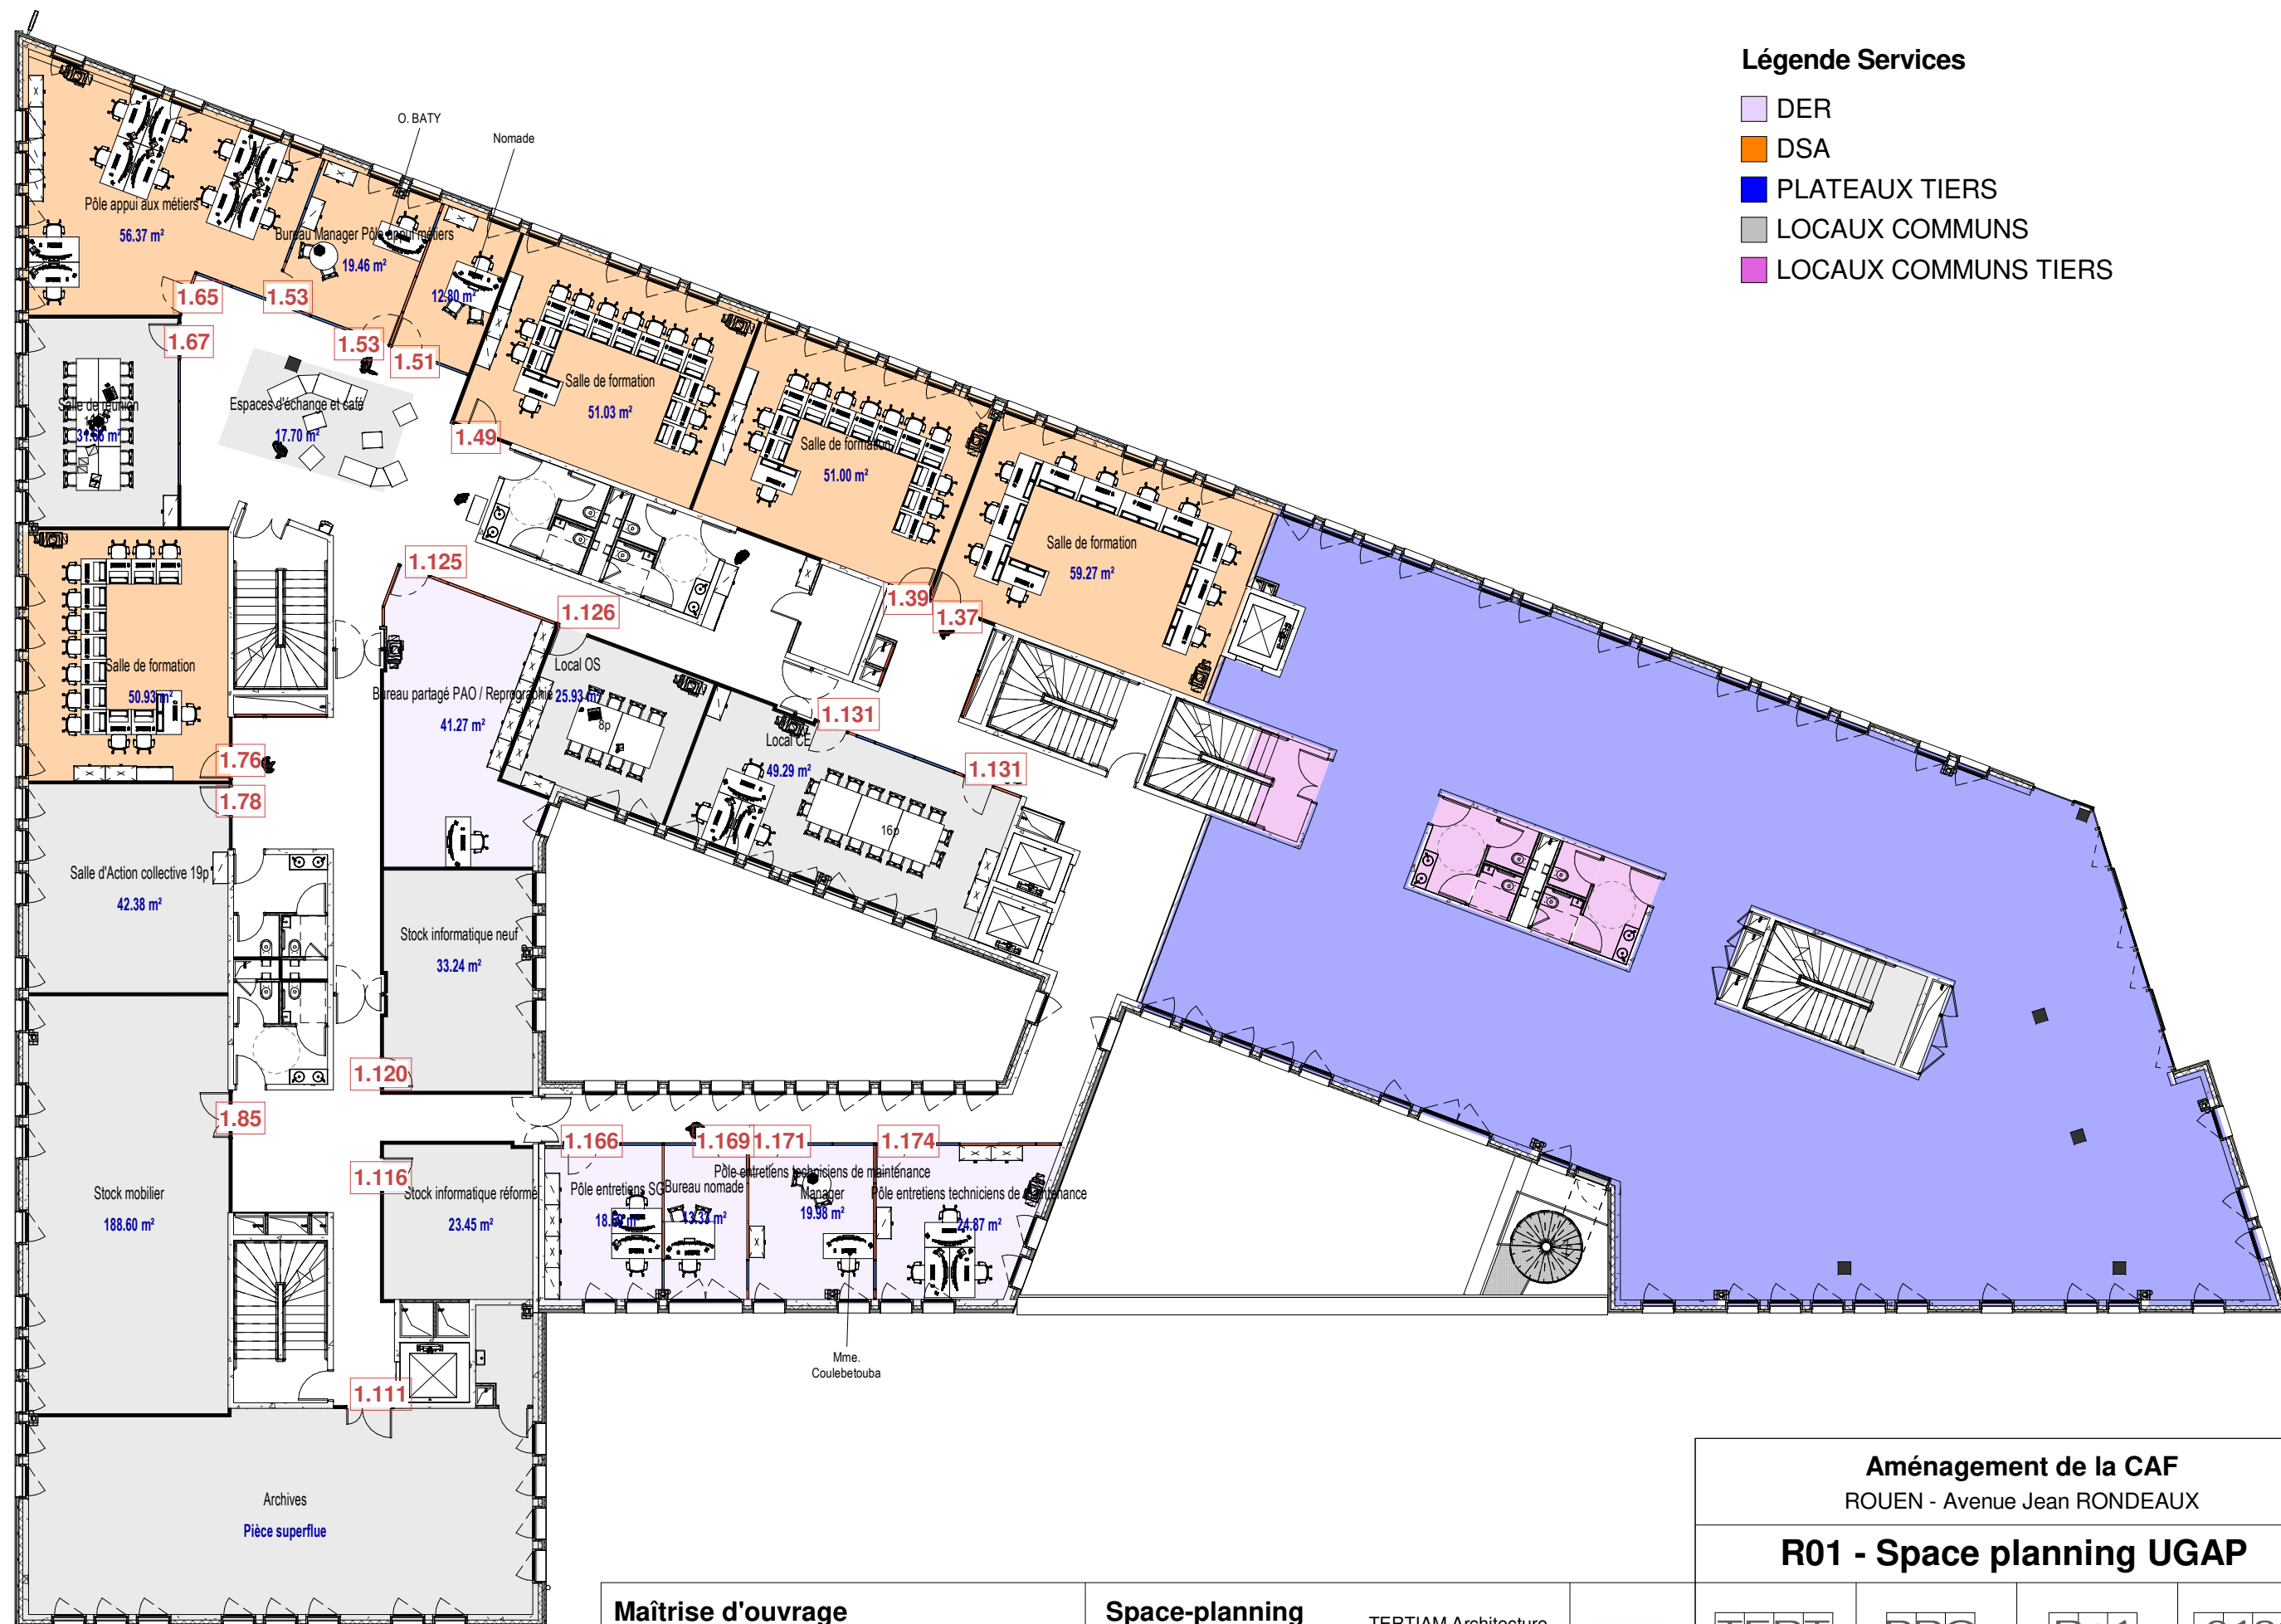

Maîtrise d'ouvrage



CAF Seine MARITIME
4 rue des Forgettes
76 000 ROUEN

Space-planning



TERTIAM Architecture
49 rue Lemerrier
75017 PARIS
Tel : 01 40 25 90 00
Mail : tertiam@tertiam.fr



Aménagement de la CAF
ROUEN - Avenue Jean RONDEAUX

R01 - Space planning UGAP

TERT
Emetteur

Echelle : 1 : 200

PRO
Phase

Format : A3

R+1
Niveau

Date : 18/06/2019

0132
N° Doc.

Indice : 5