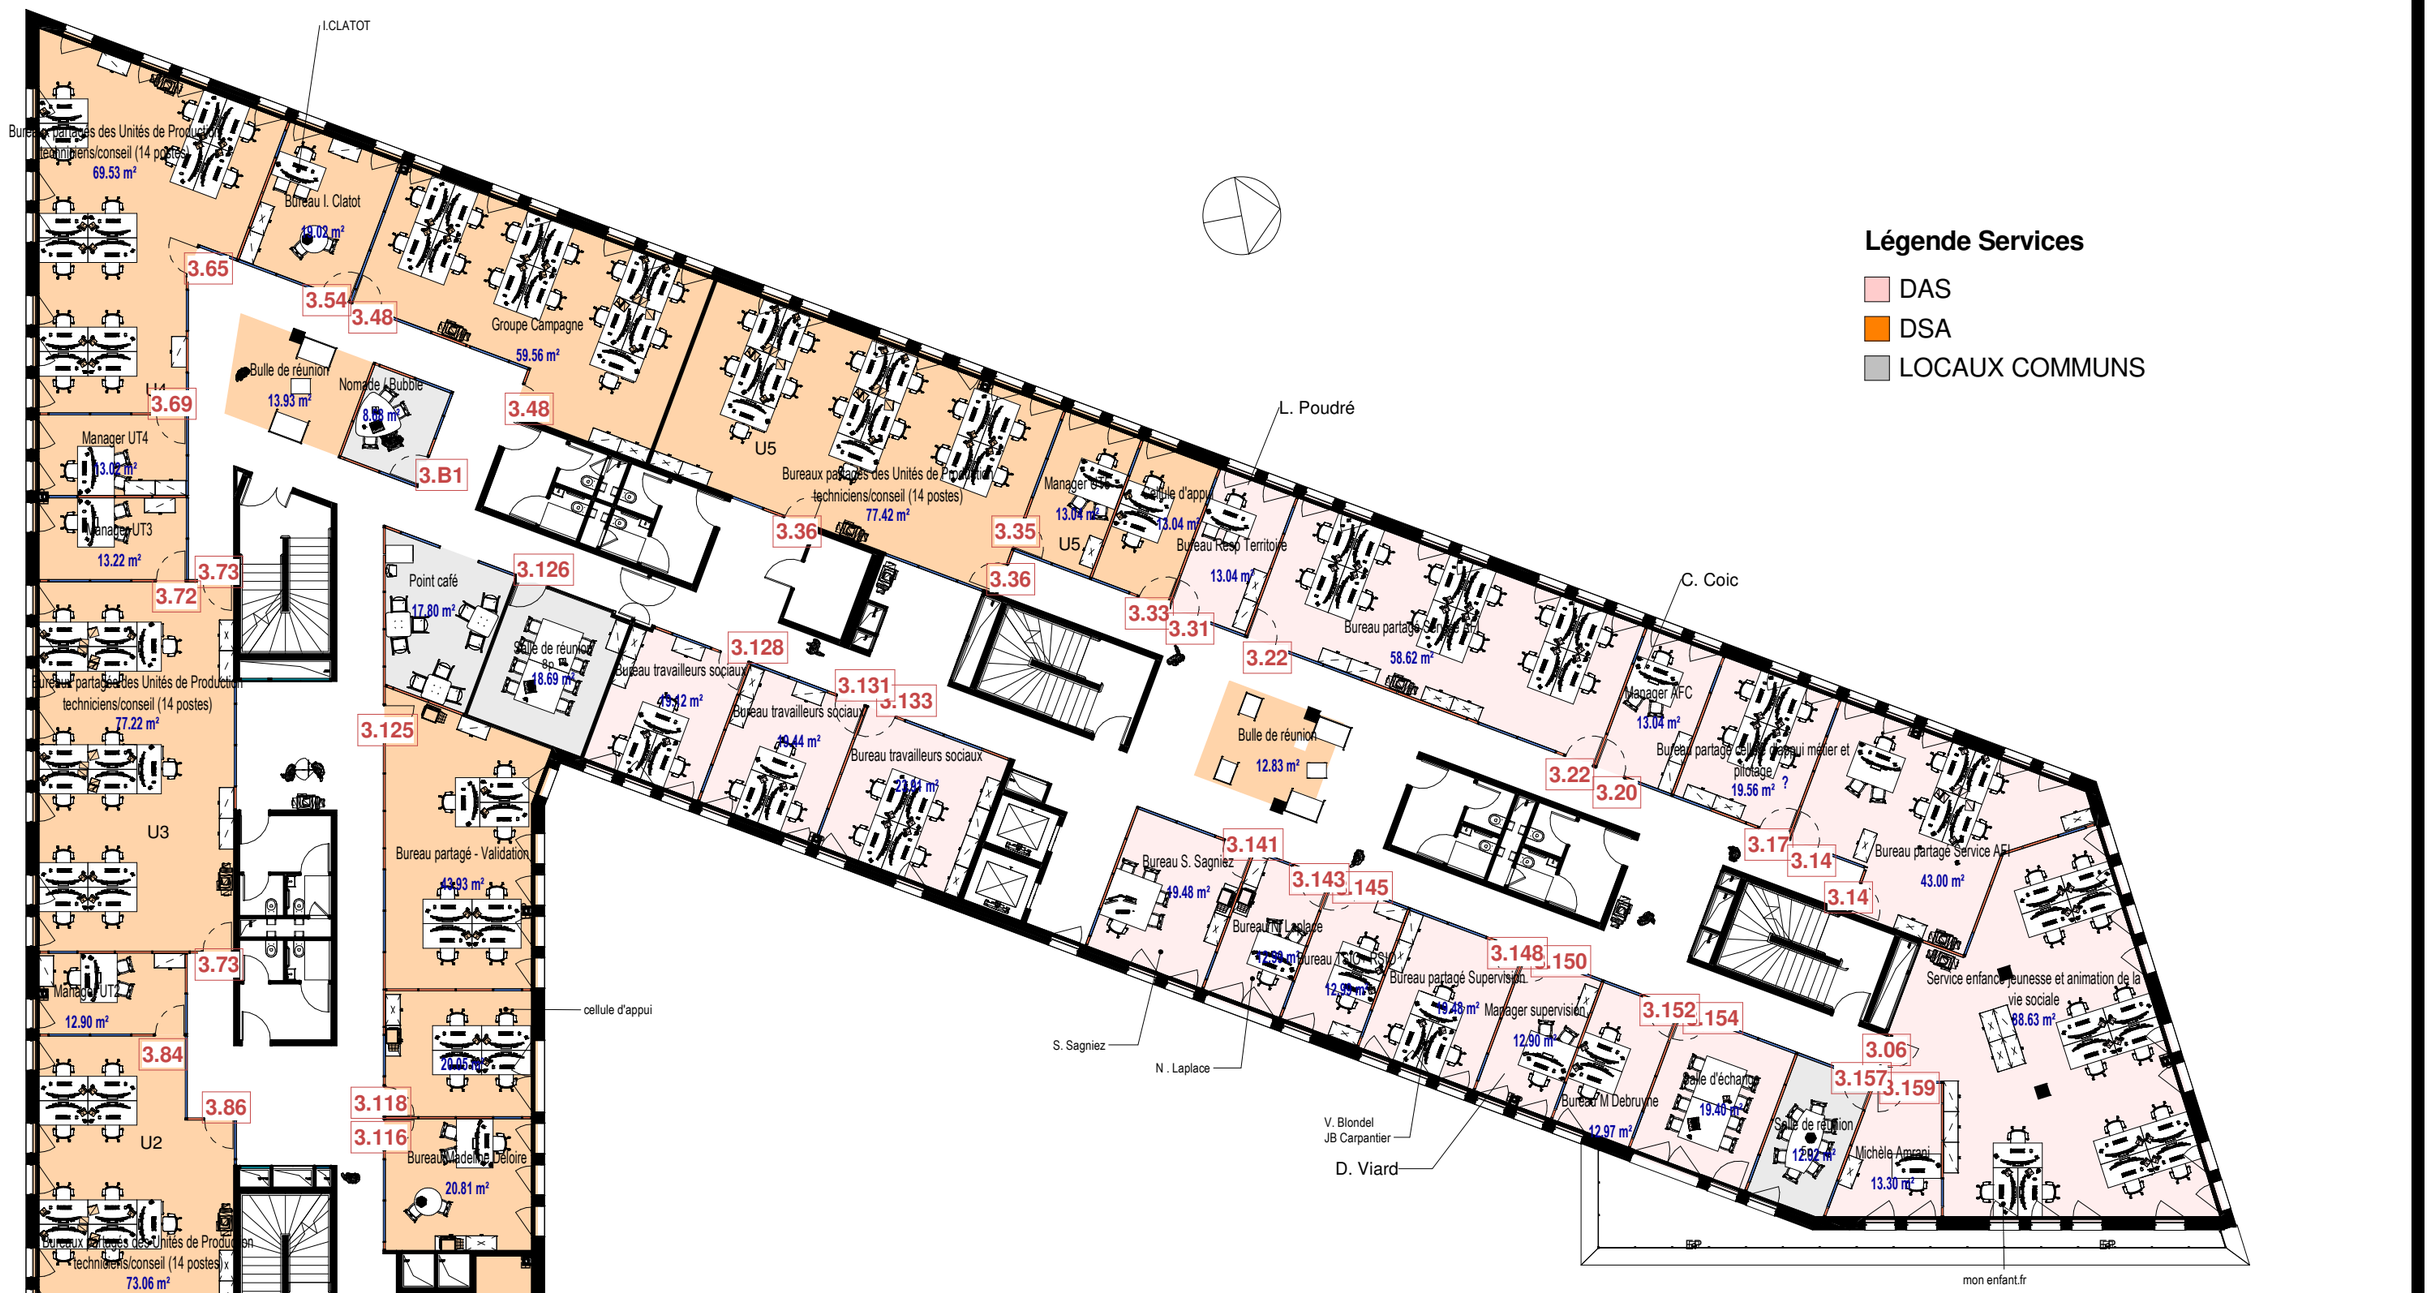

POLE : Gestion des droits

Maîtrise d'ouvrage

CAF Seine MARITIME

4 rue des Forgettes
76 000 ROUEN

Space-planning

ITAC

Aménagement de la CAF

ROUEN - Avenue Jean RONDEAUX

R03 - Space planning UGAP

Emetteur	Phase	Niveau	N° Doc.
PEPI	PROJET	R+3	0134
Echelle : 1 : 200	Format : A3	Date : 19/08/2020	Indice : 1