

Département du MEURTHE-ET-MOSELLE

Commune de LUDRES
Impasse Clément ADER
Zone de Glissement



PLAN
TOPOGRAPHIQUE

Echelle 1/200



Cabinet Jean-Christophe CLERGET - EI
Géomètre Expert Foncier D.P.L.G.
Téléphone : 03.84.28.11.75
Mail : cabinet@clerget.fr - www.clerget.fr

N° du dossier	Mass	Année	Leve	Dessine	Vérifié
BE35	46347	Mai	2026	G. D.	E.T.

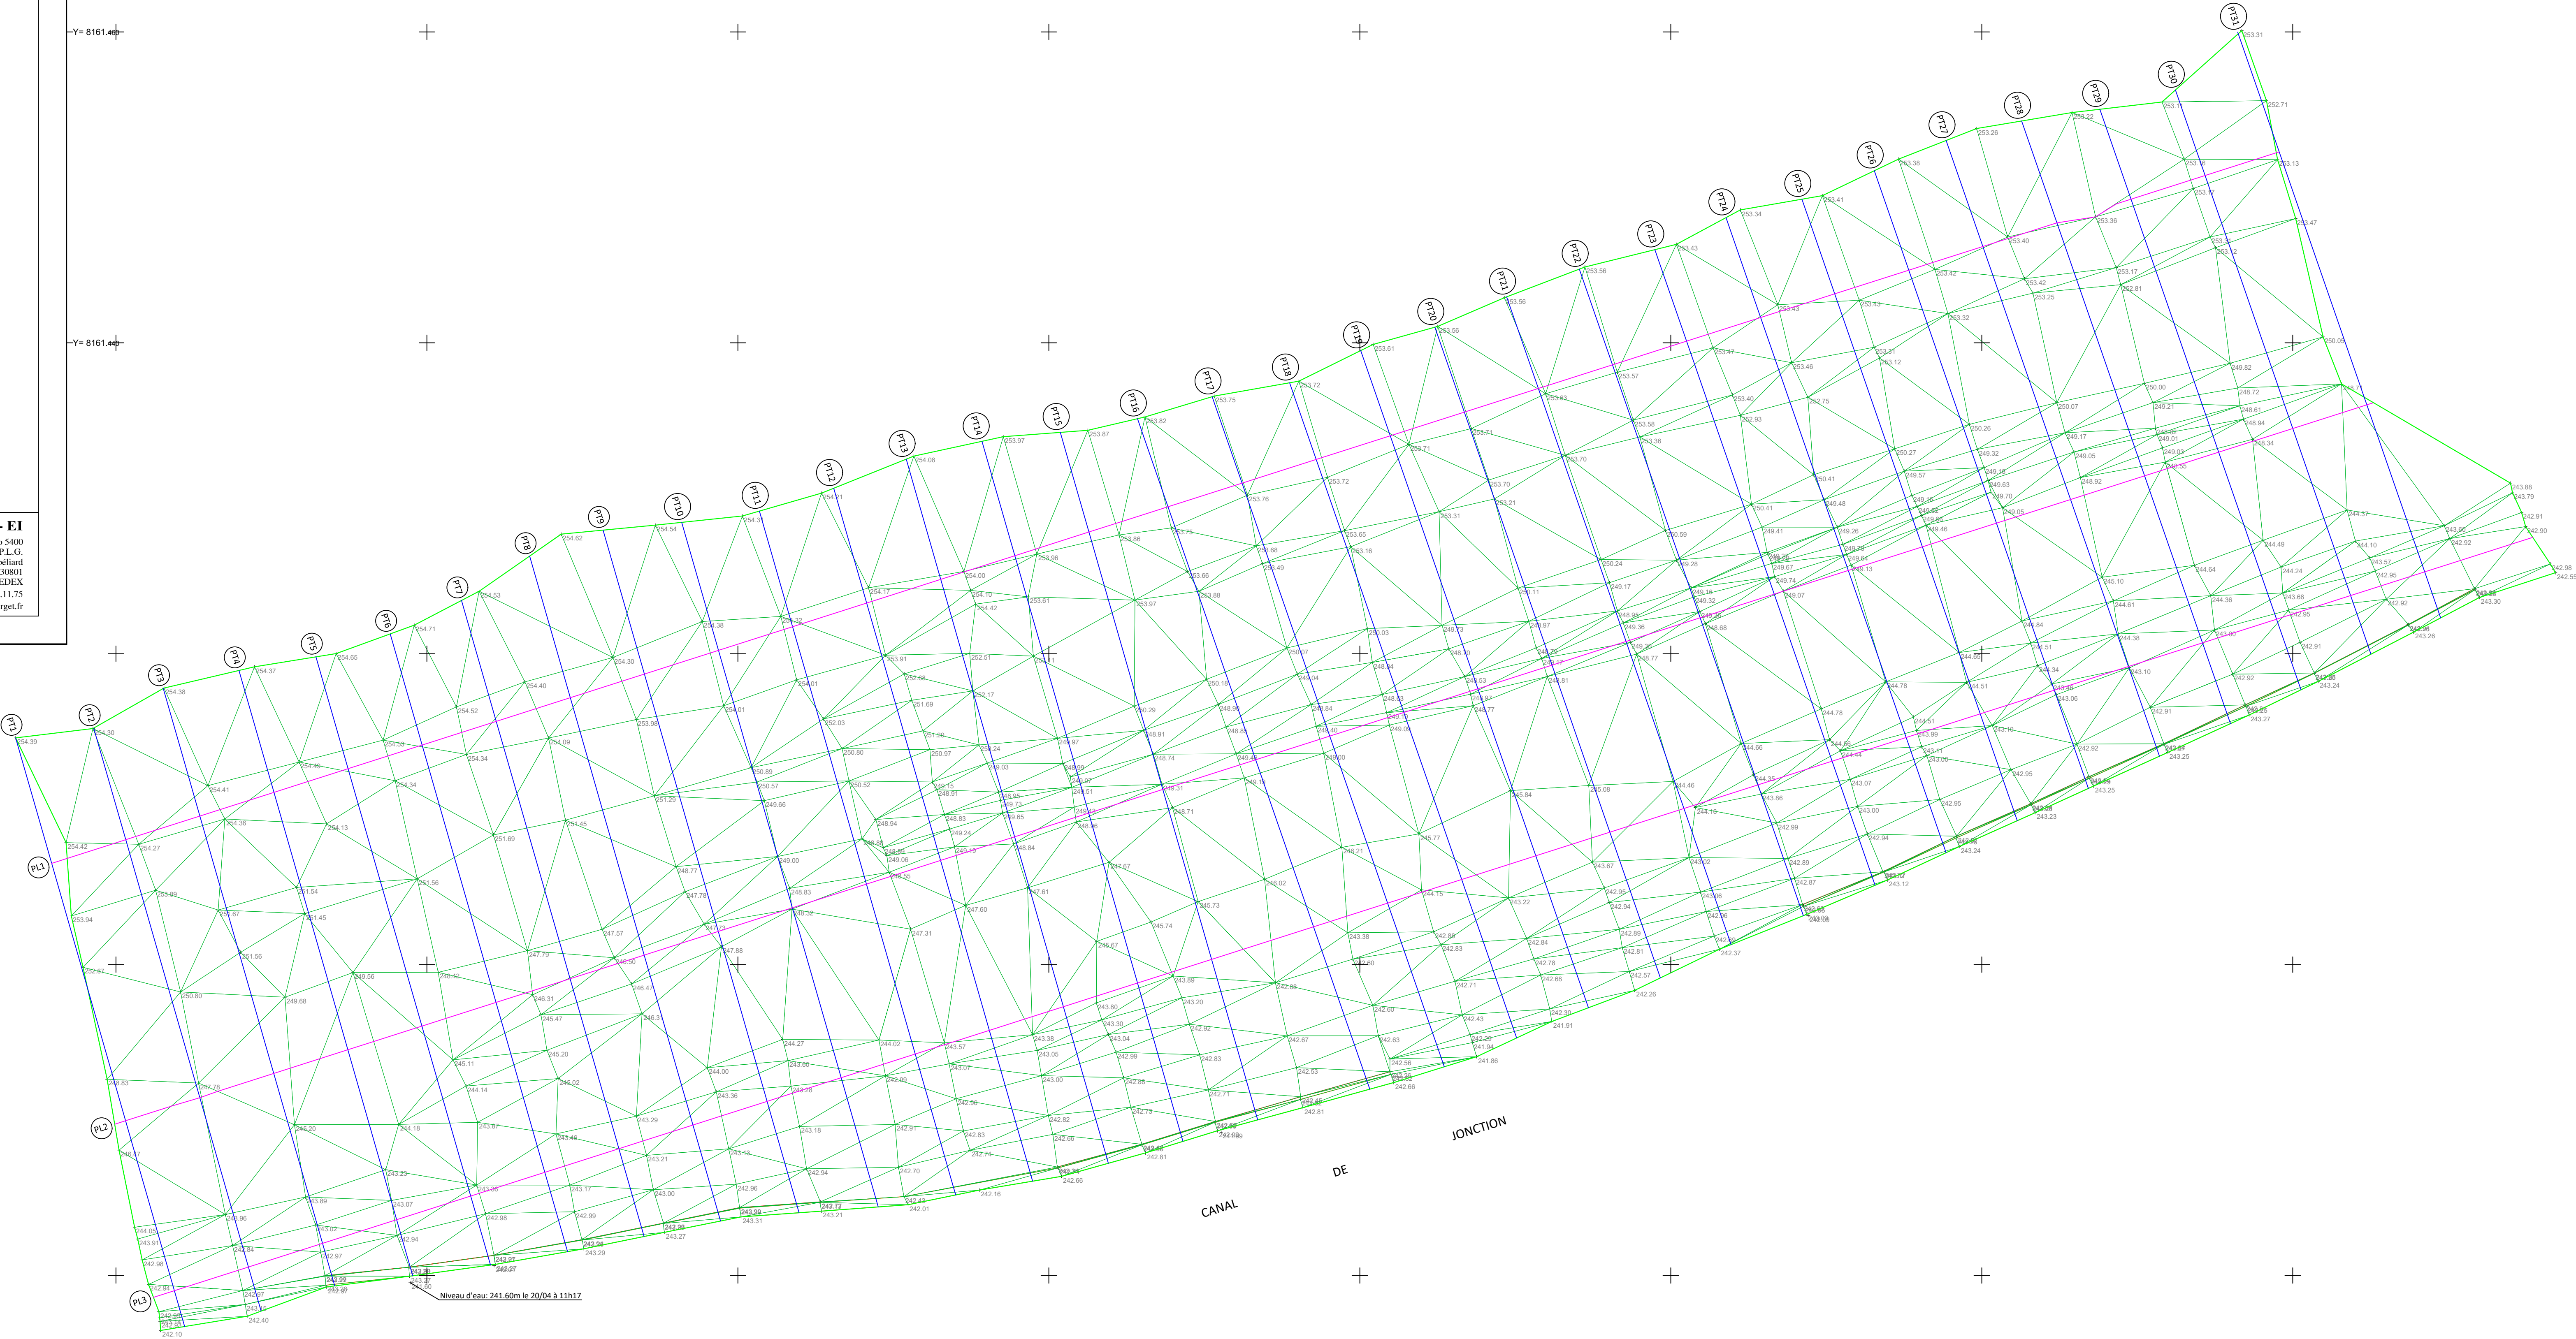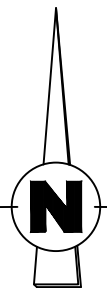

NOTA :
Les coordonnées planimétriques ont été
rattachées dans le système de projection
CC49.

NOTA :
Les coordonnées altimétriques ont été
rattachées au Nivellement Général de la
France (altitude normale).