Département du MEURTHE-ET-MOSELLE

Commune de LUDRES

Impasse Clément ADER

Zone de Glissement

MNT

VOLUMES DEBLAIS/REMBLAIS

Echelle 1/200

GÉOMÈTRE-EXPERT
SAVOIR MYSON CHOISIR VOTRE PROFESSIONNEL

Cabinet Jean-Christophe CLERGET - EI

Inscrit à l'Ordre des Géomètres sous le numéro 5400
Géomètre Expert Foncier D.P.L.G.
29, faubourg de Montbéliard
CS 30801
90012 BELFORT CEDEX
Téléphone : 03.84.28.11.75
Mail : cabinet@clerget.fr - www.clerget.fr

N° de dossier	Mois	Année	Levé	Dessiné	Vérifié
0635	463/47	Mai	2026	G.D.	E.T.	J.C.C.

PROFIL TYPE

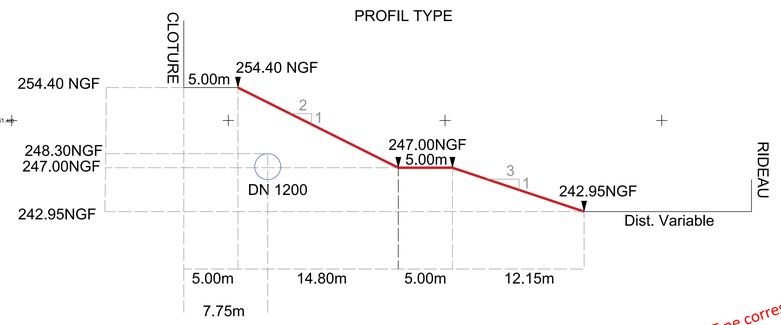

LEGENDE:
- Zone à deblayer (Vtotal : 6122 m3)
- Zone à remblayer (Vtotal : 843 m3)

La limite nord du MNT ne correspond pas à la cloture existante sur le terrain mais s'en approche.

JONCTION DE CANAL

Niveau d'eau: 241.60m le 20/04 à 11h17

NOTA :
Les coordonnées planimétriques ont été rattachées dans le système de projection CC49.

NOTA :
Les coordonnées altimétriques ont été rattachées au Nivellement Général de la France (altitude normale).