




2 Terrains Beach Volley version "compétition"

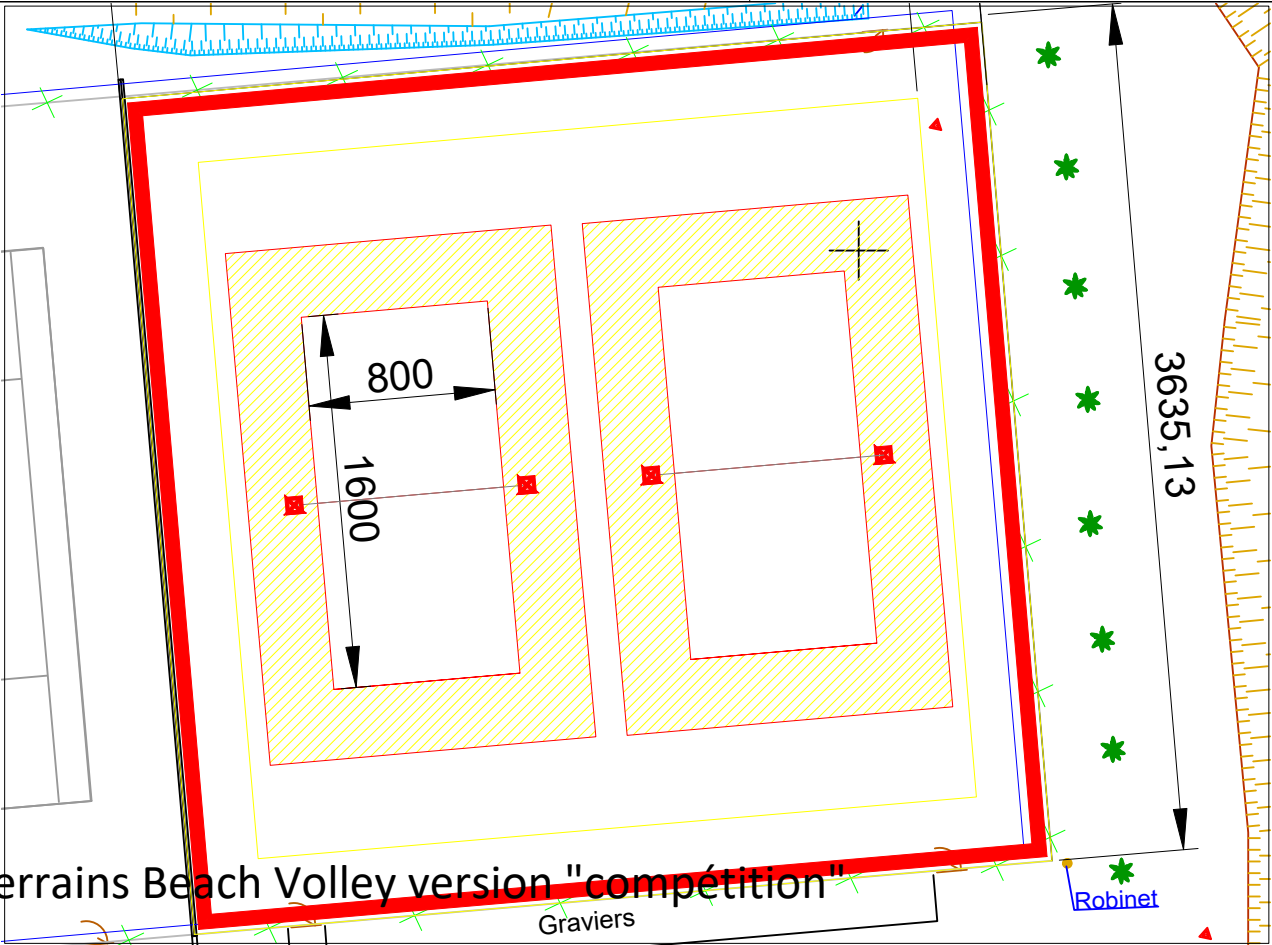


4 Terrains Beach Volley version "Animation"

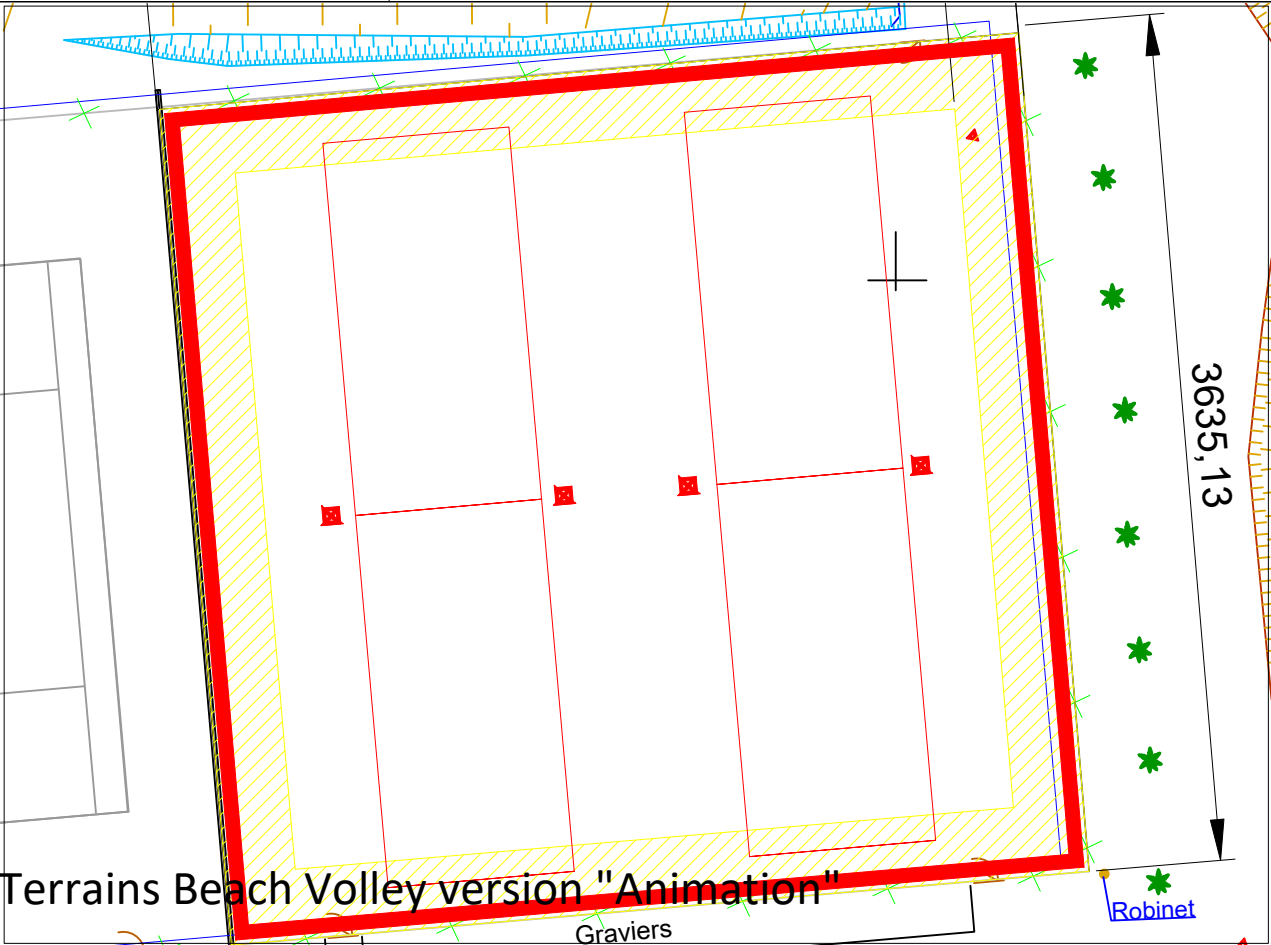



2 Terrains Beach Handball version "compét"

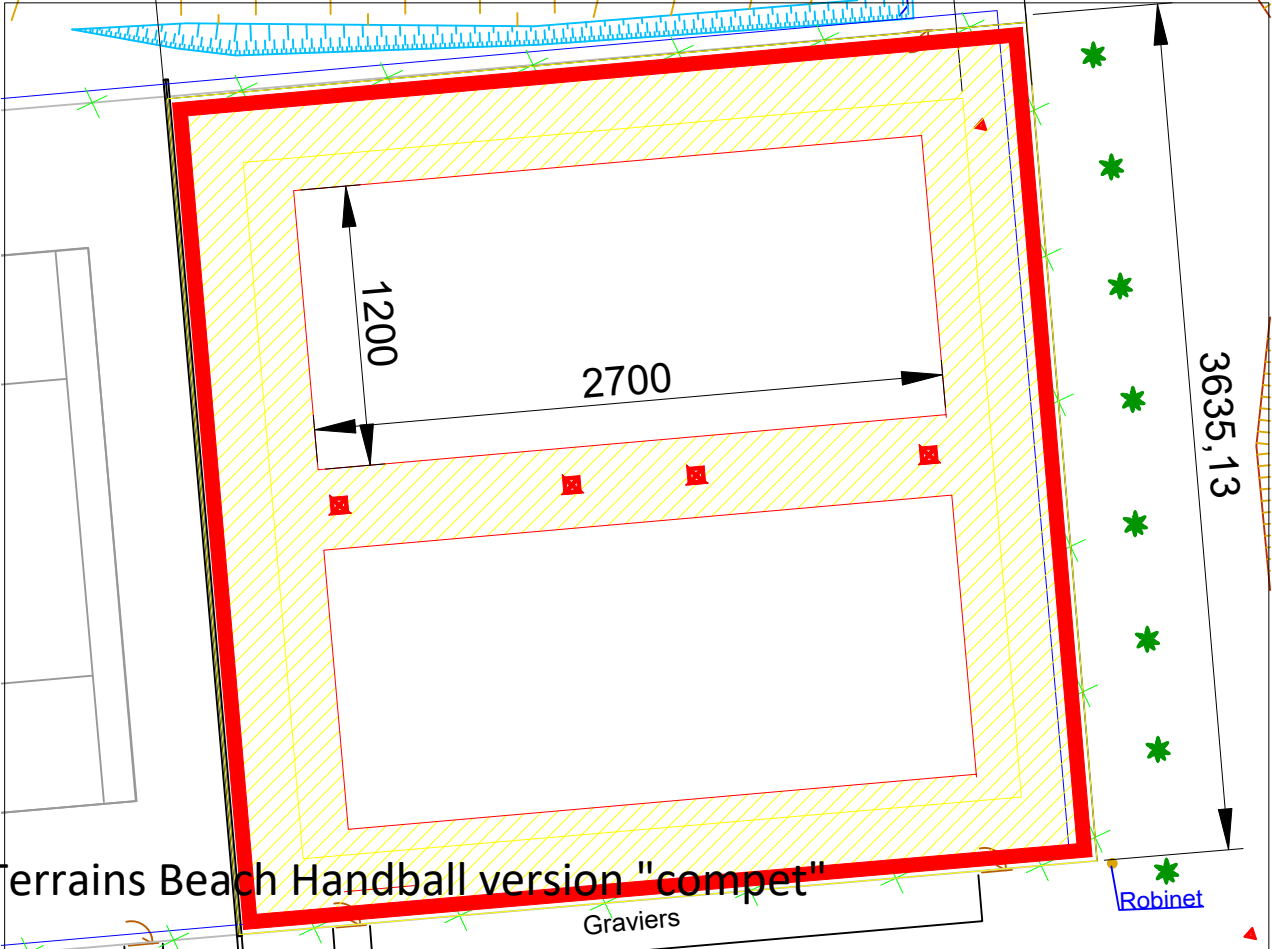



2 Terrains Beach + 1 Terrain Beach Handball version "Animation"

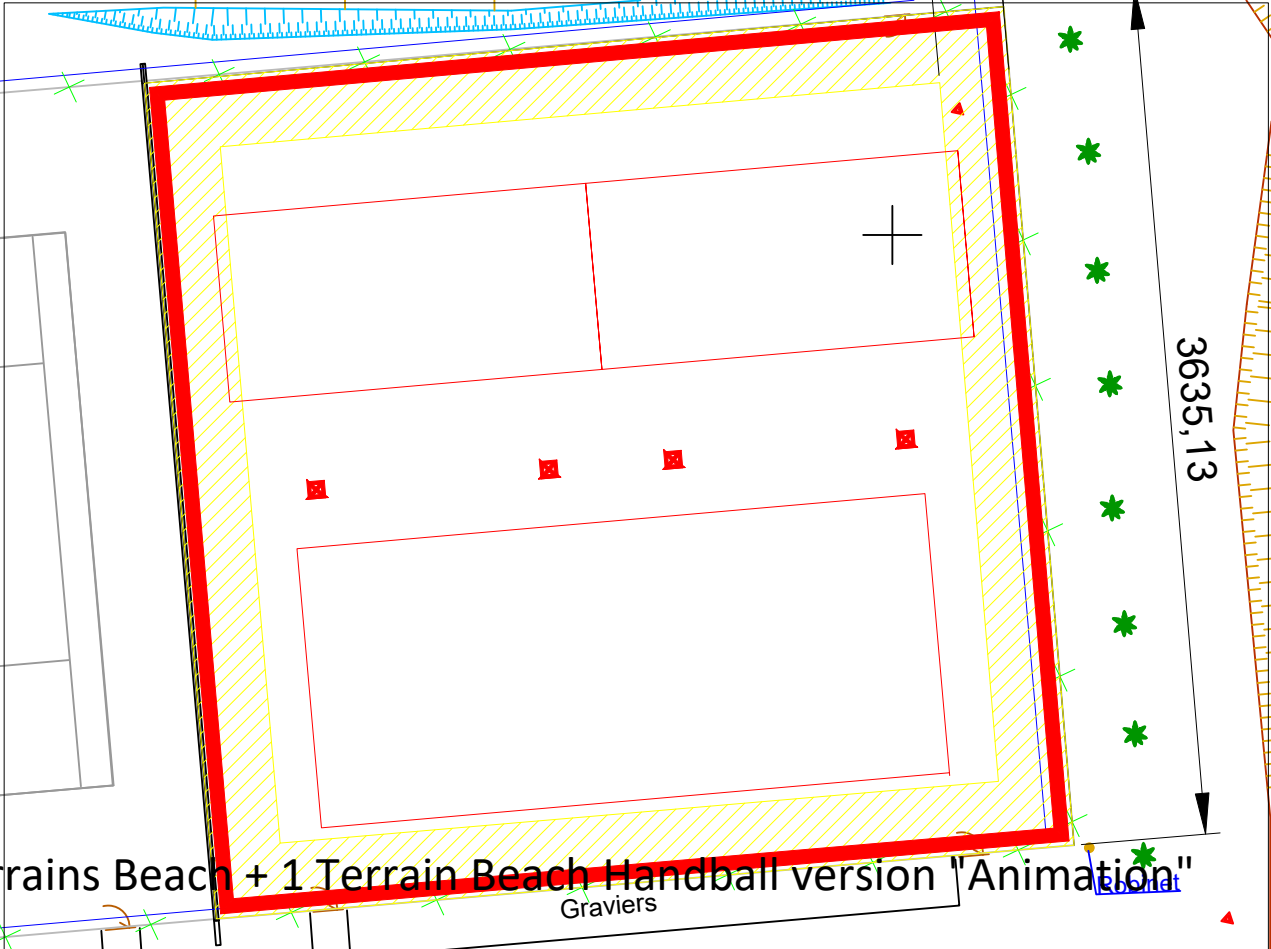

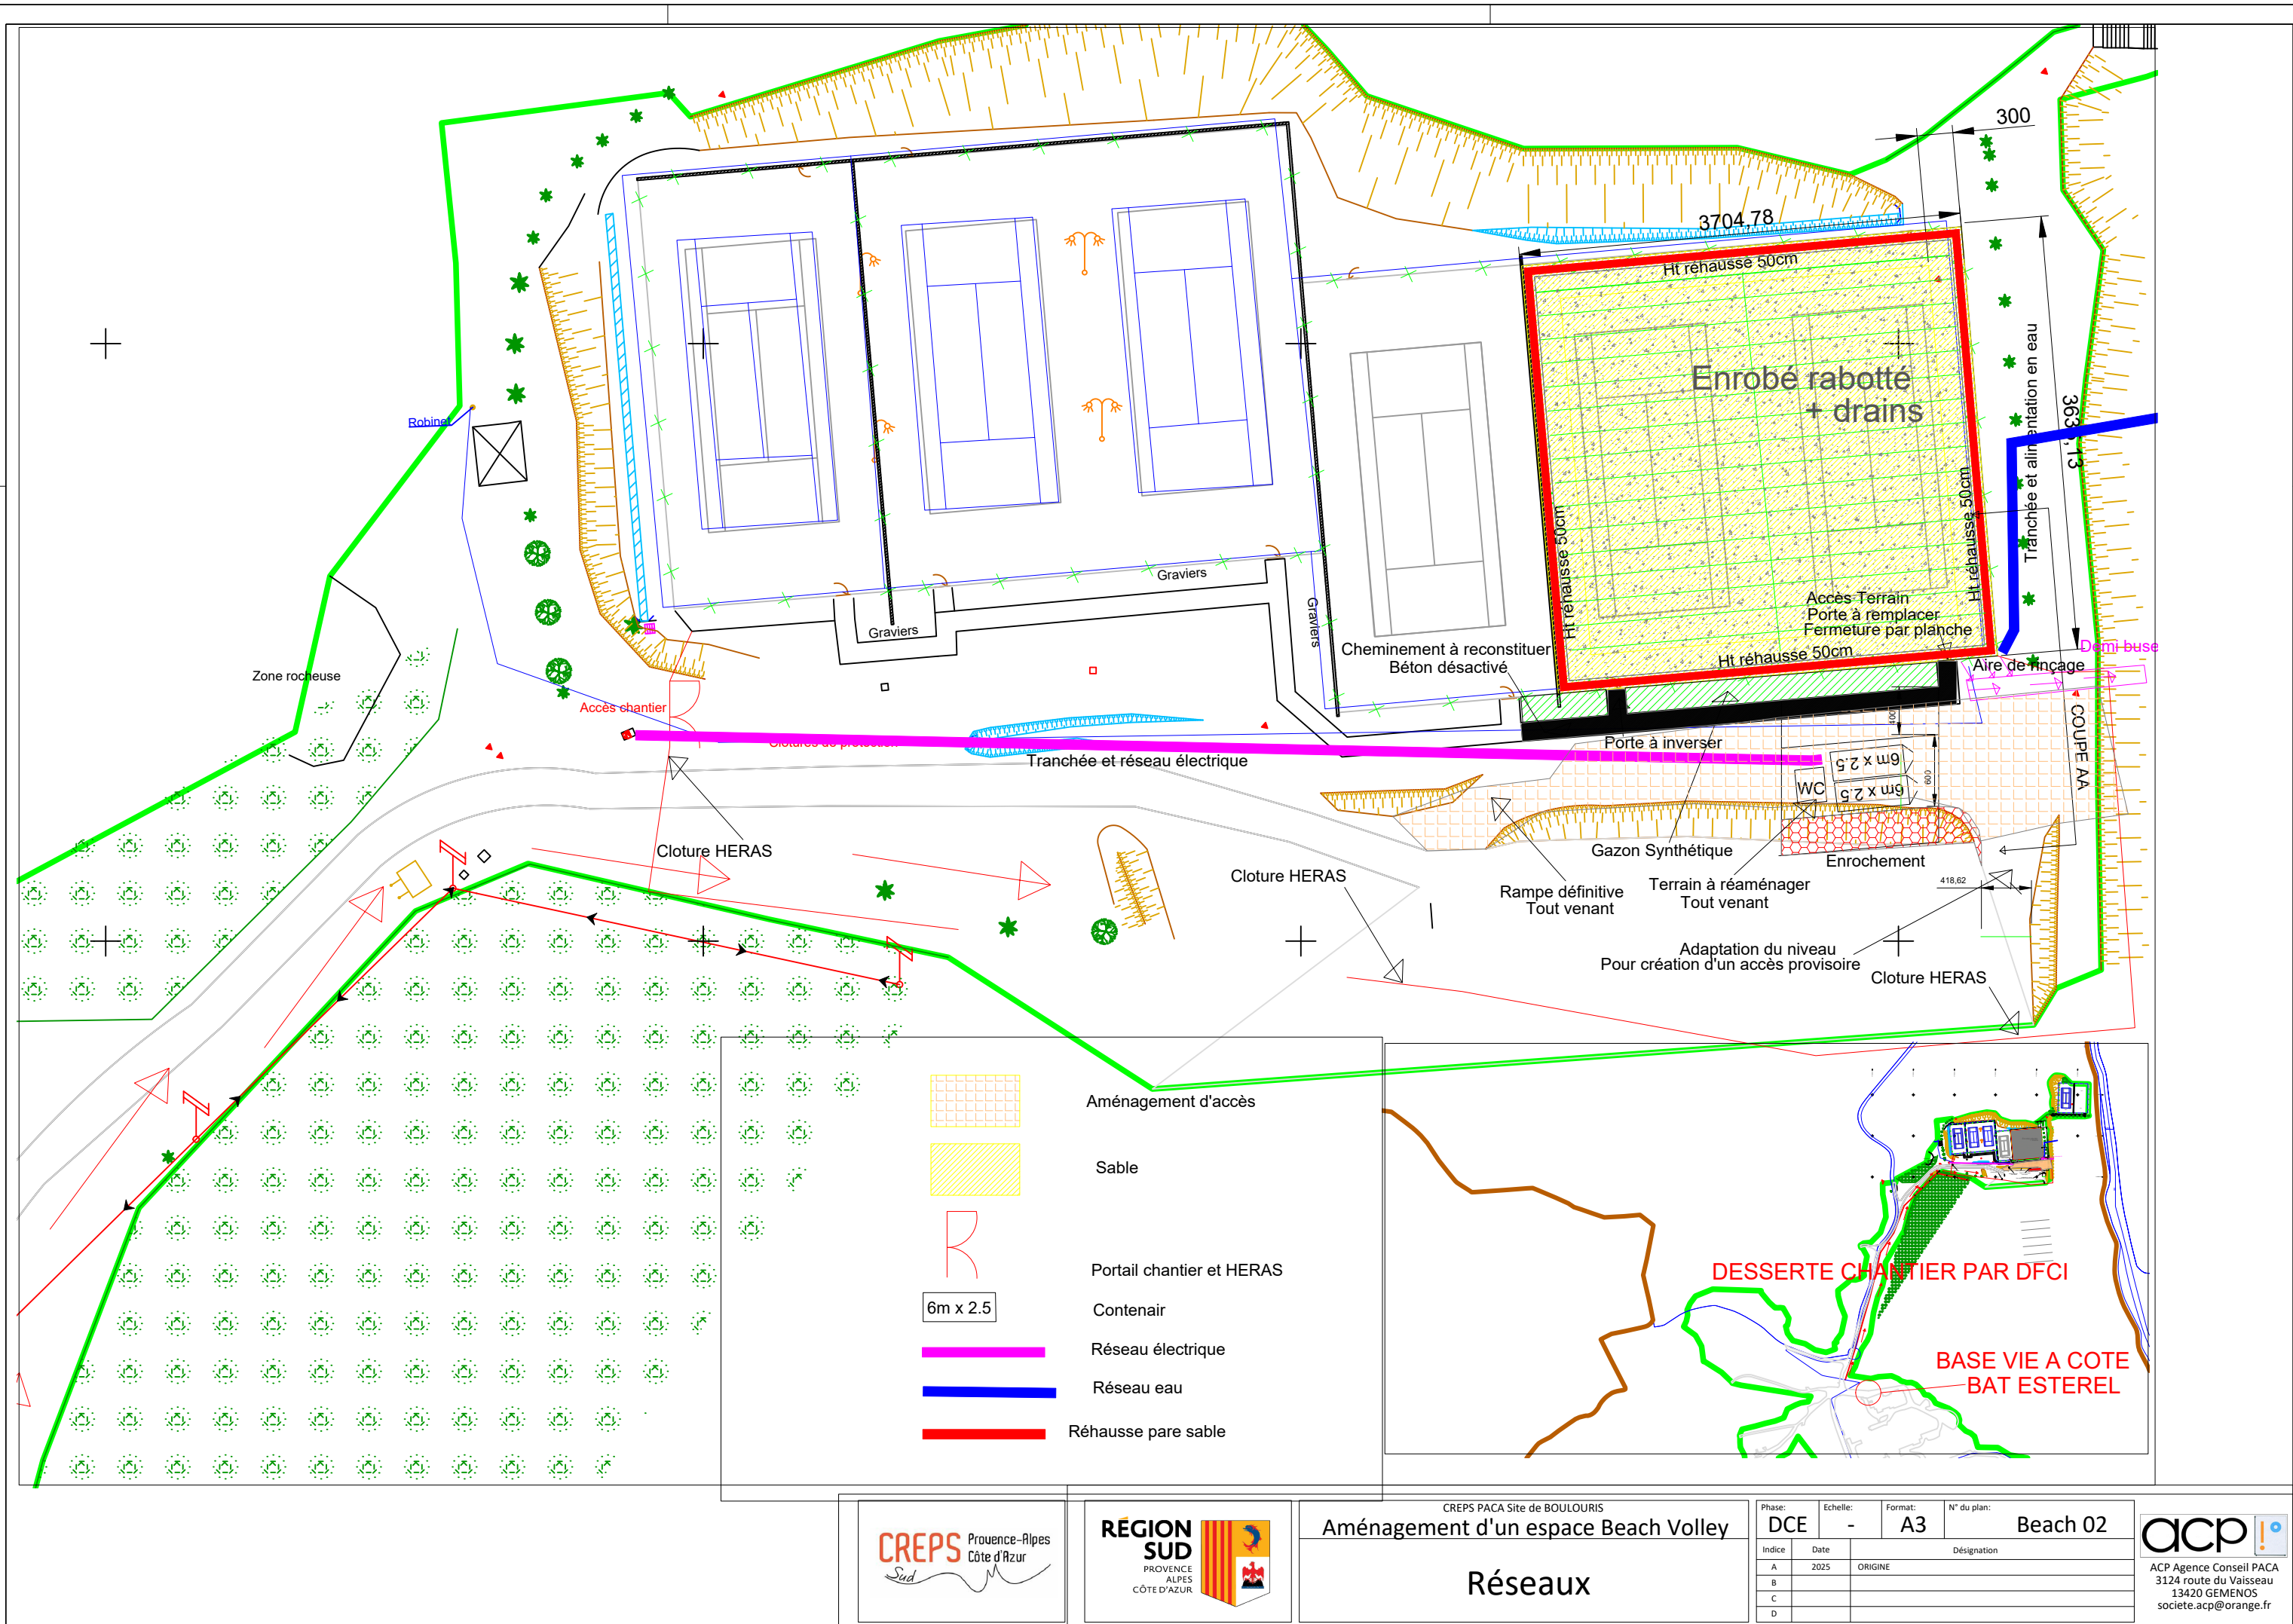


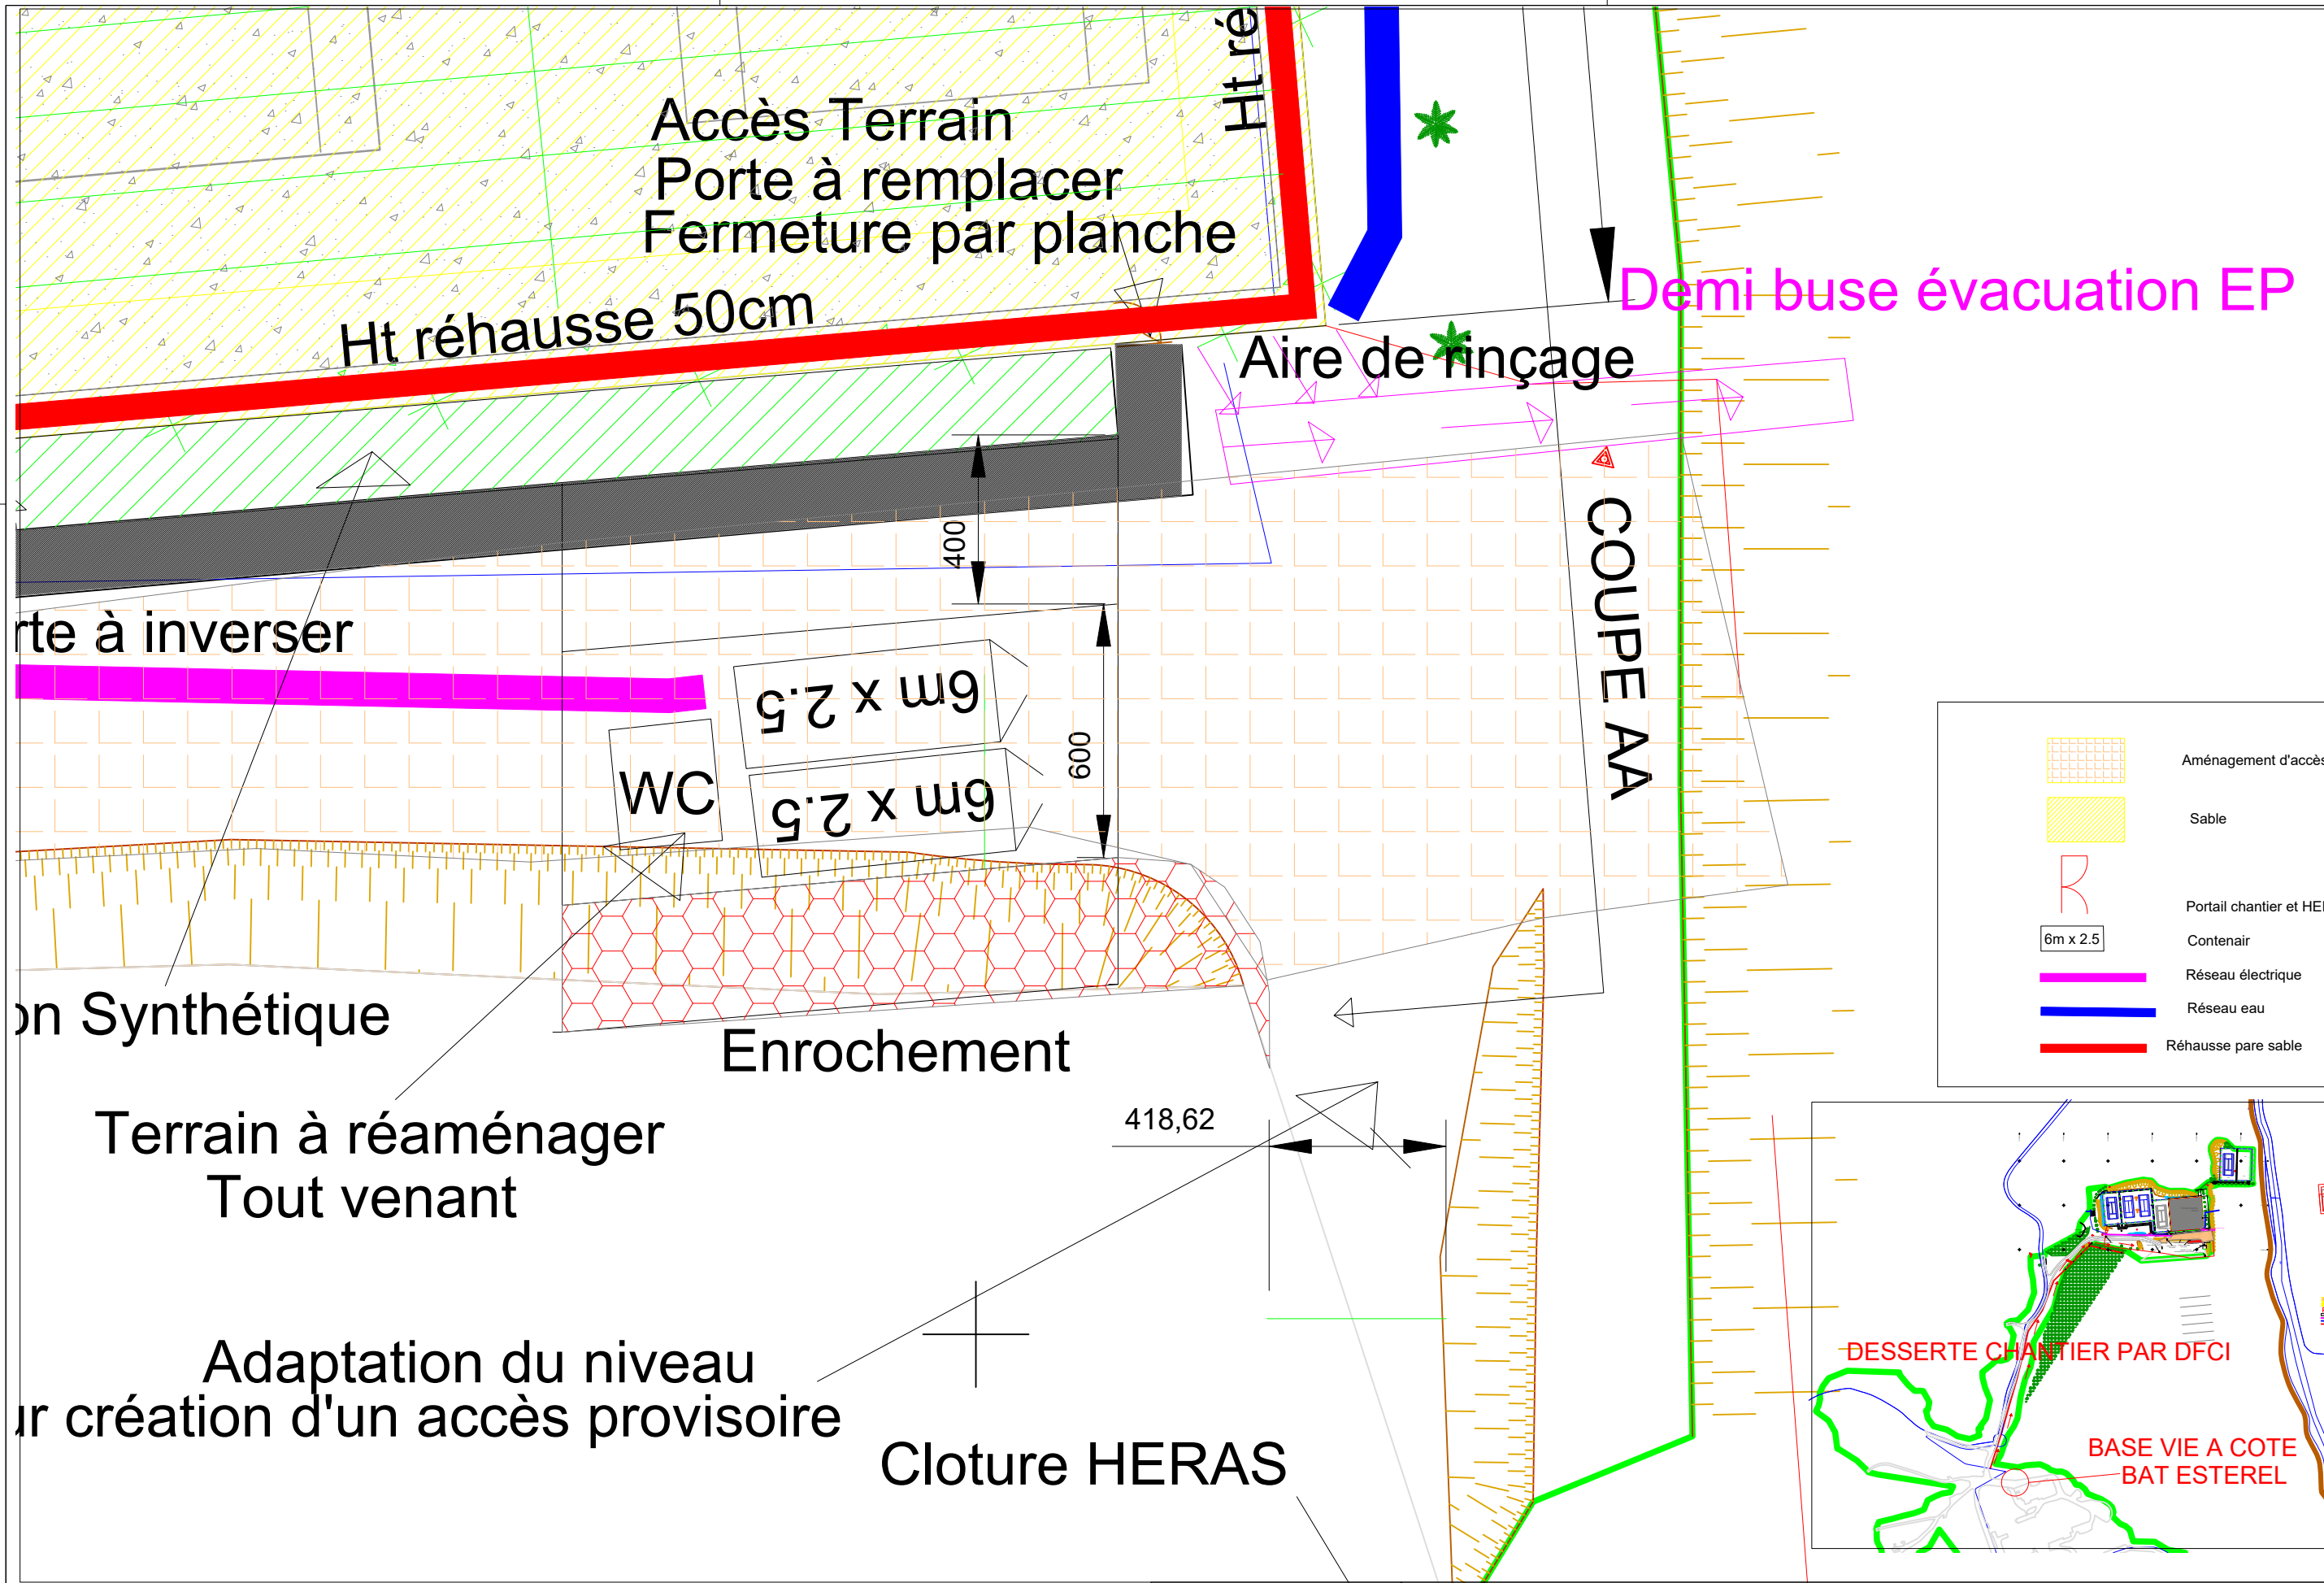




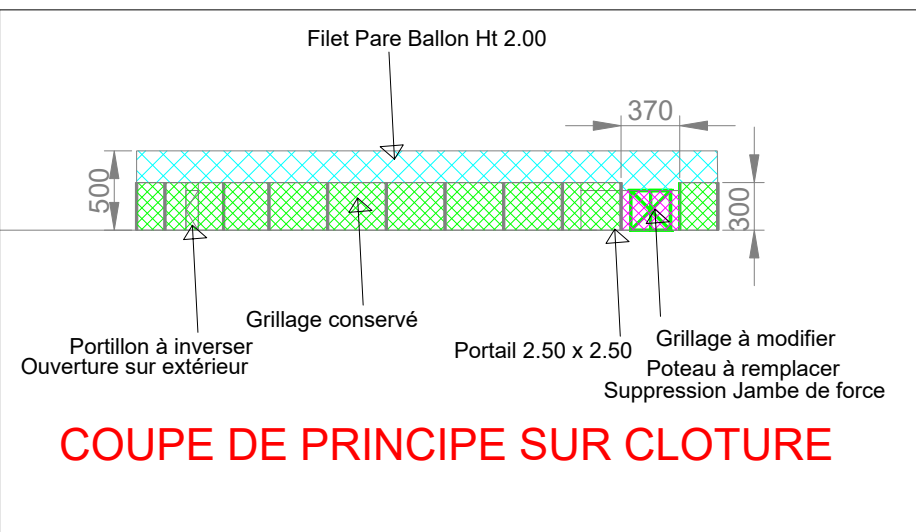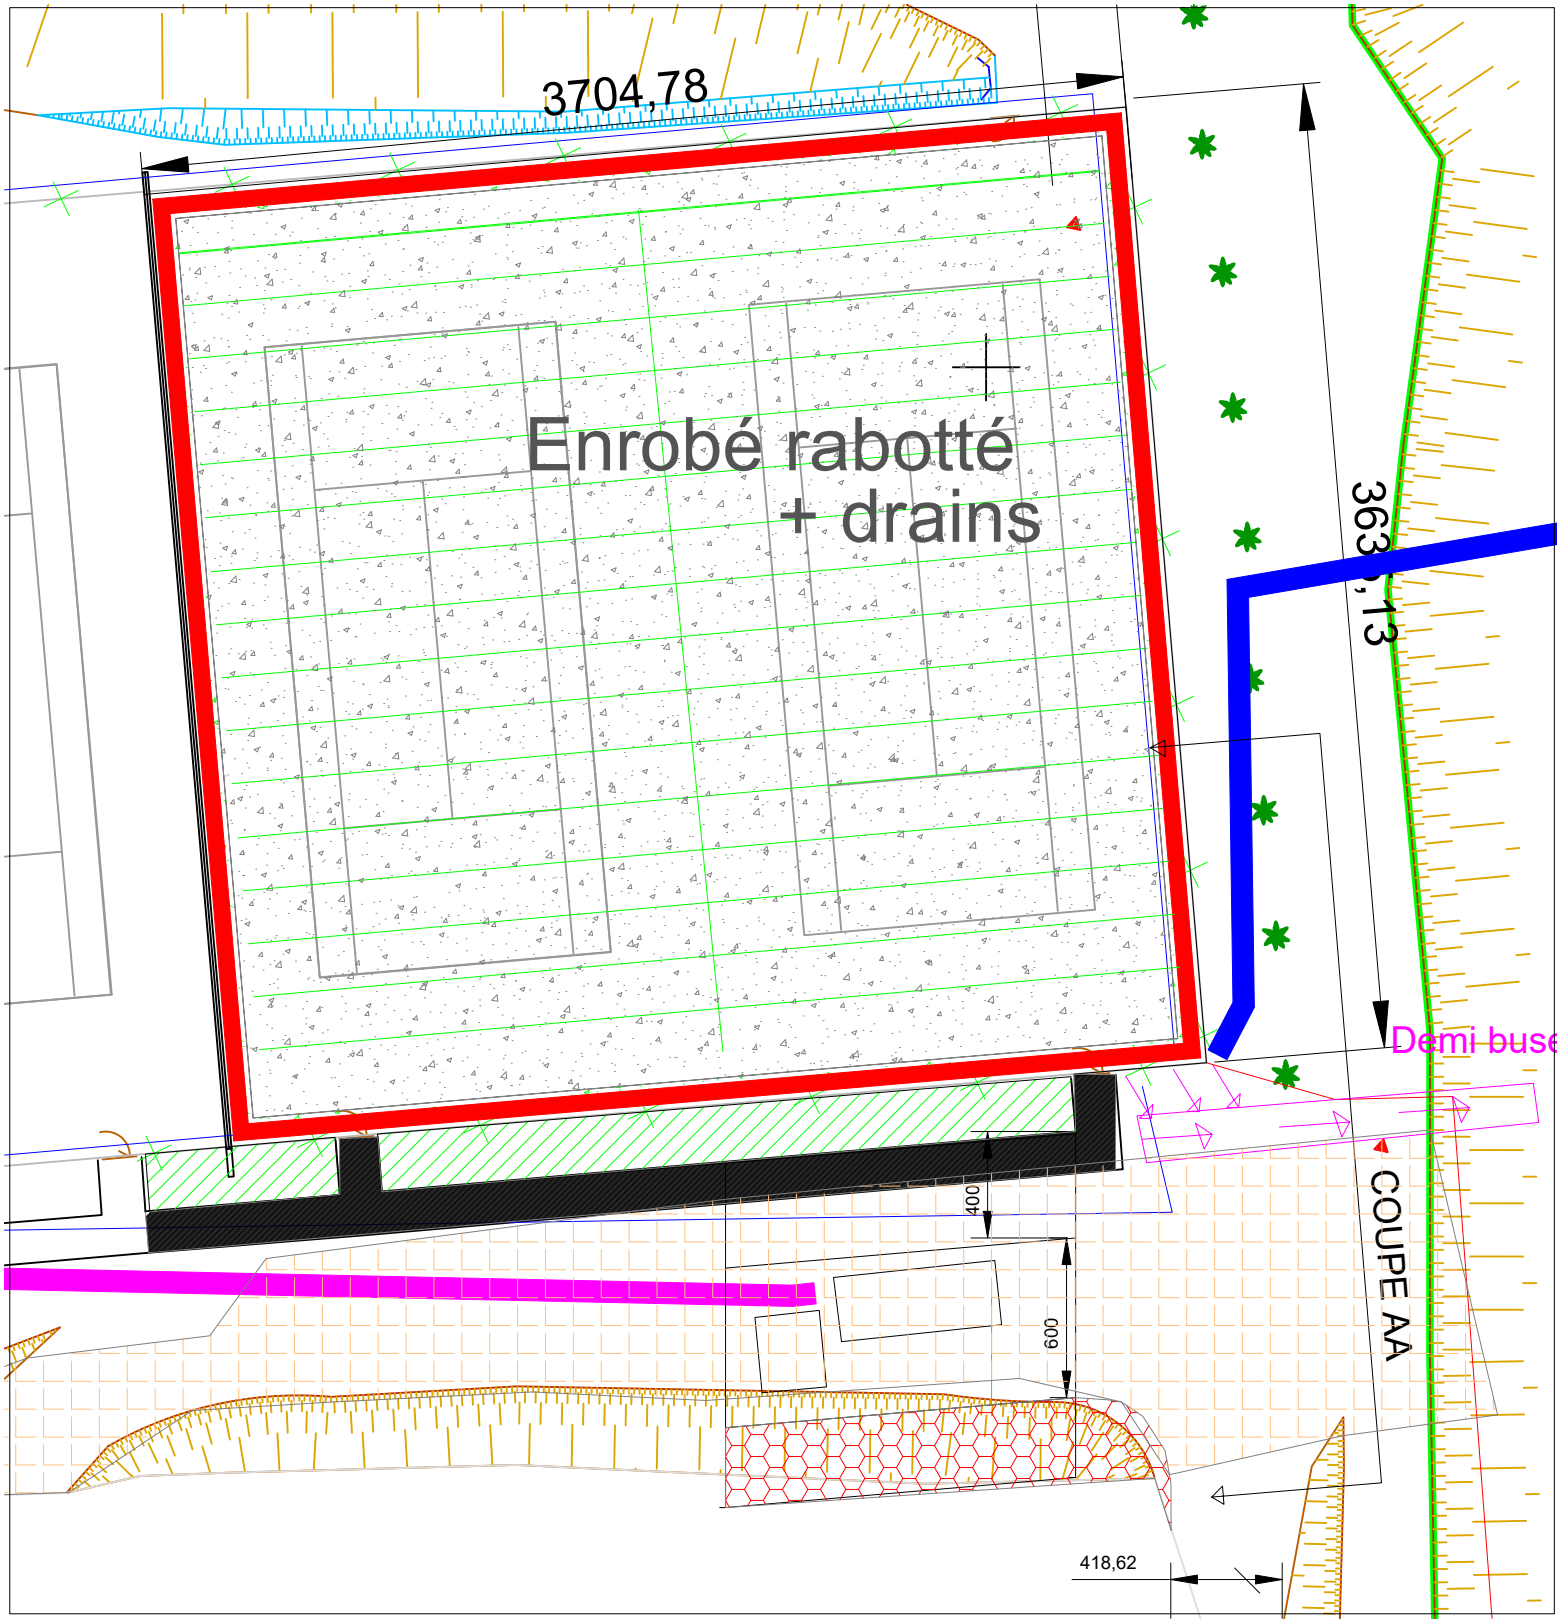


COUPE DE PRINCIPE SUR CLOTURE

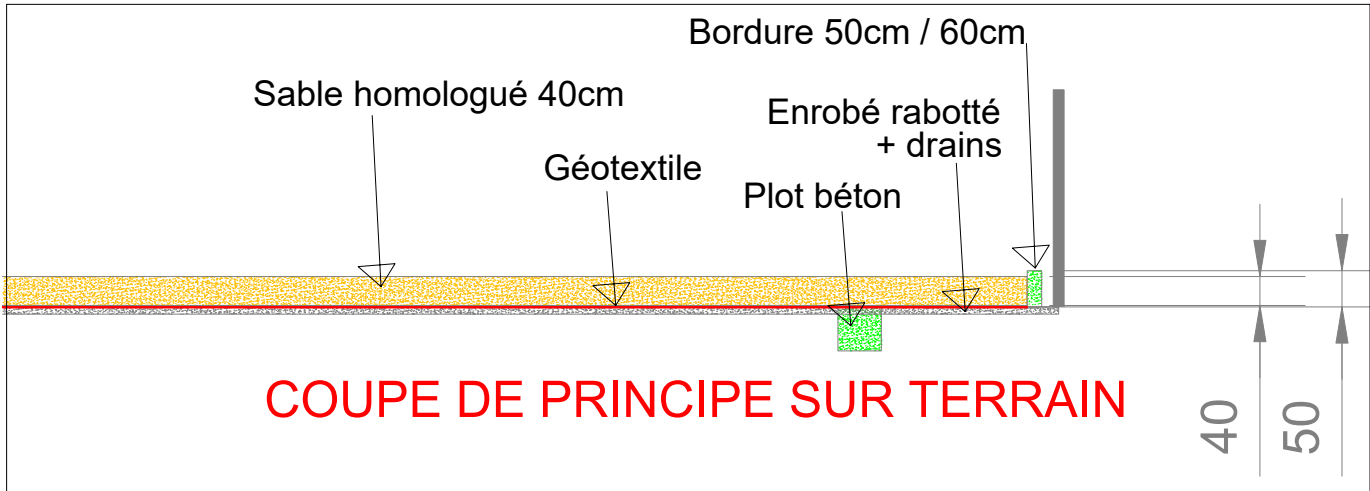

COUPE DE PRINCIPE SUR TERRAIN

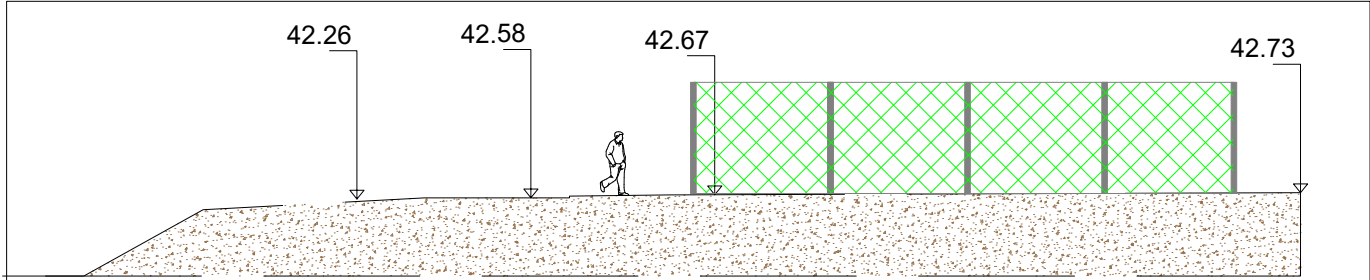

COUPE DE PRINCIPE A A / EXISTANT

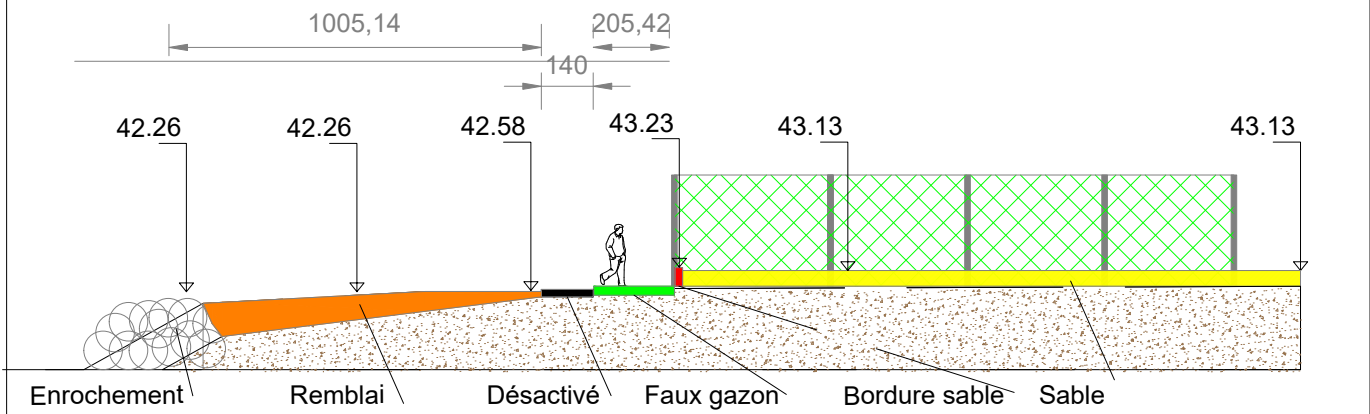

COUPE DE PRINCIPE A A / PROJET