



ARSENAL DE BREST  
Bâtiment Direction DCNS  
290019520Y 0584

|            | Niveau -1 | Niveau 0 | Niveau 1 | Niveau 2 | Niveau 3 | Niveau 4 |
|------------|-----------|----------|----------|----------|----------|----------|
| Surf.utile |           |          |          |          |          |          |
| SHOD       | 2370 m²   | 2370 m²  | 2172 m²  | 2172 m²  | 2172 m²  | 1387 m²  |
| SHODtotale | 12643 m²  |          |          |          |          |          |
| Surf.batie | 2516 m²   |          |          |          |          |          |

## NIVEAU 0

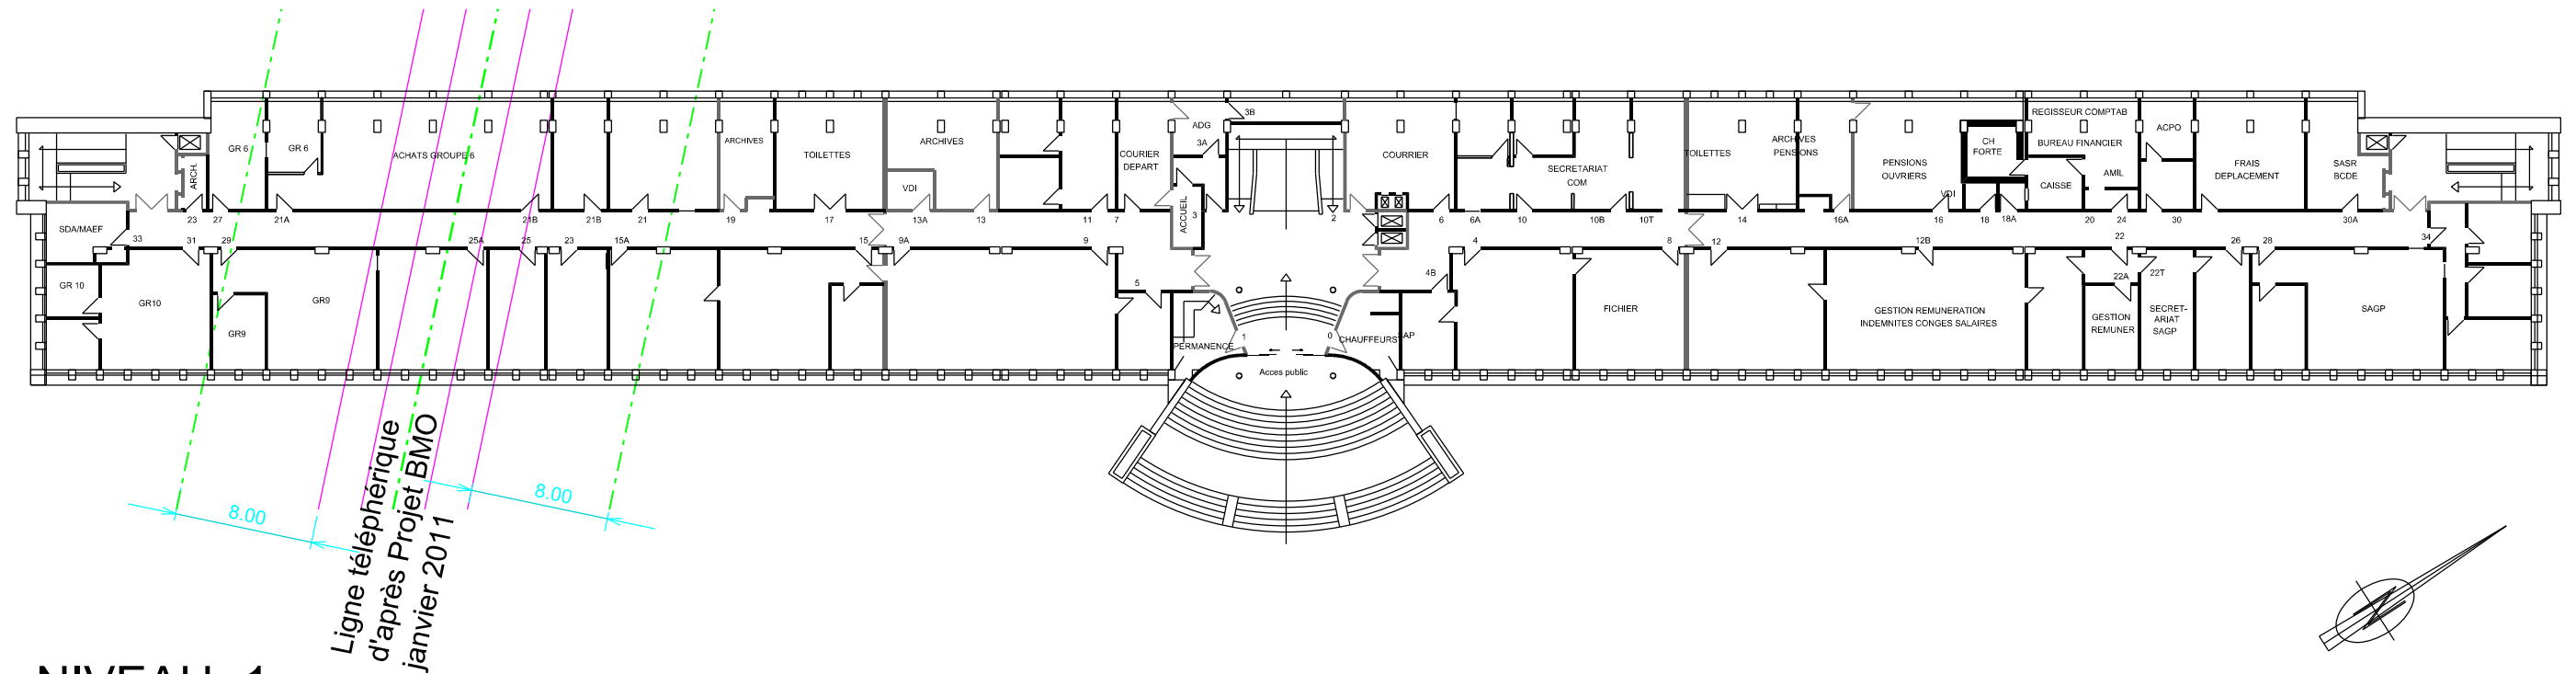

## NIVEAU -1

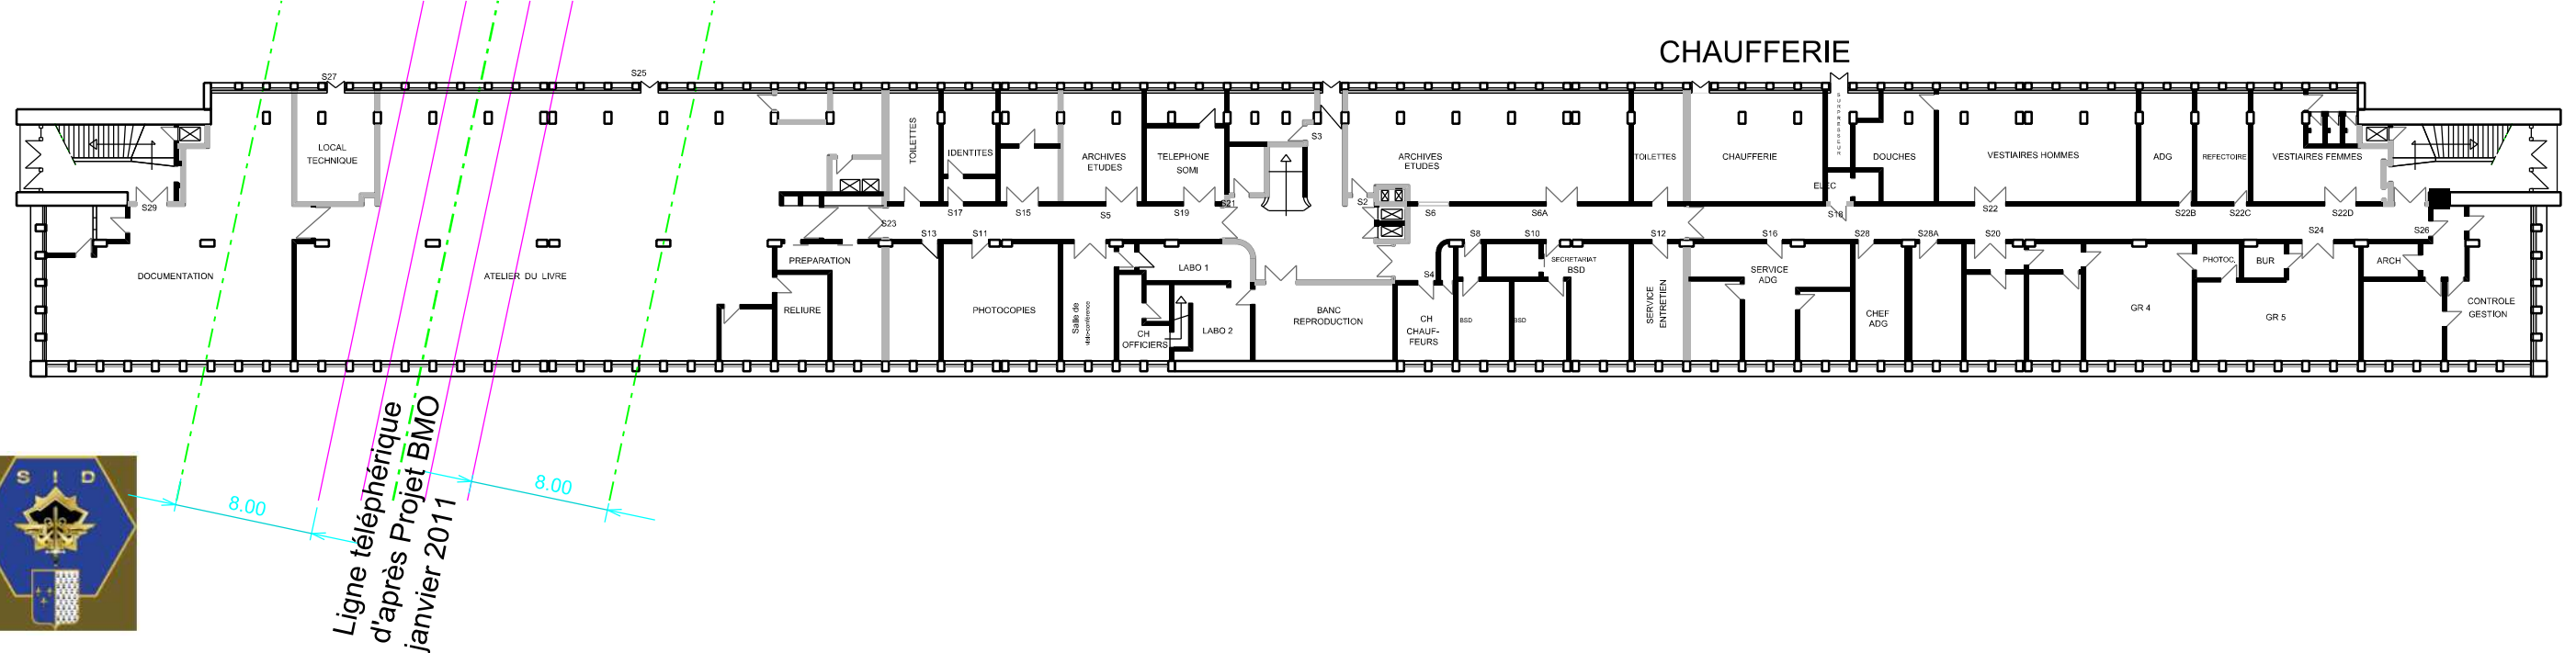

ESID de BREST  
Division PLANS  
Bureau AC  
18 juin 2013

ECHELLE

0 5 10 15 20