
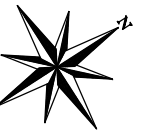
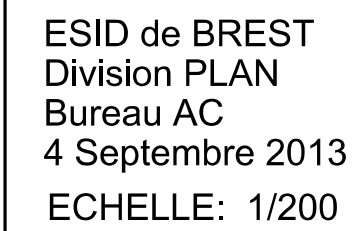


Bâtiment Direction DCN  
(n° G2D: 0584 - ex 2C10)

## Tranche A

## Tranche B

## Tranche C

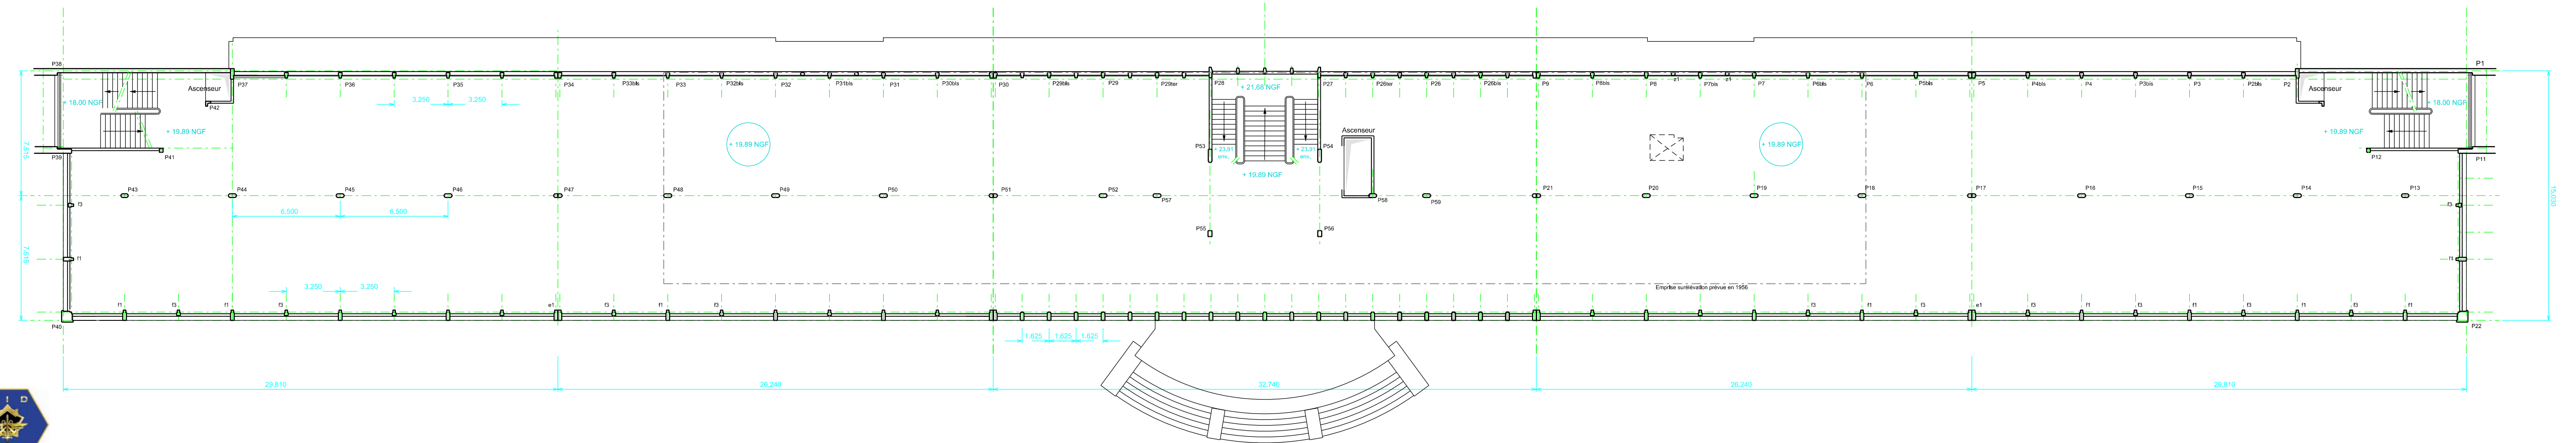

ECHELLE

