


Bâtiment Direction DCN  
(n° G2D: 0584 - ex 2C10)

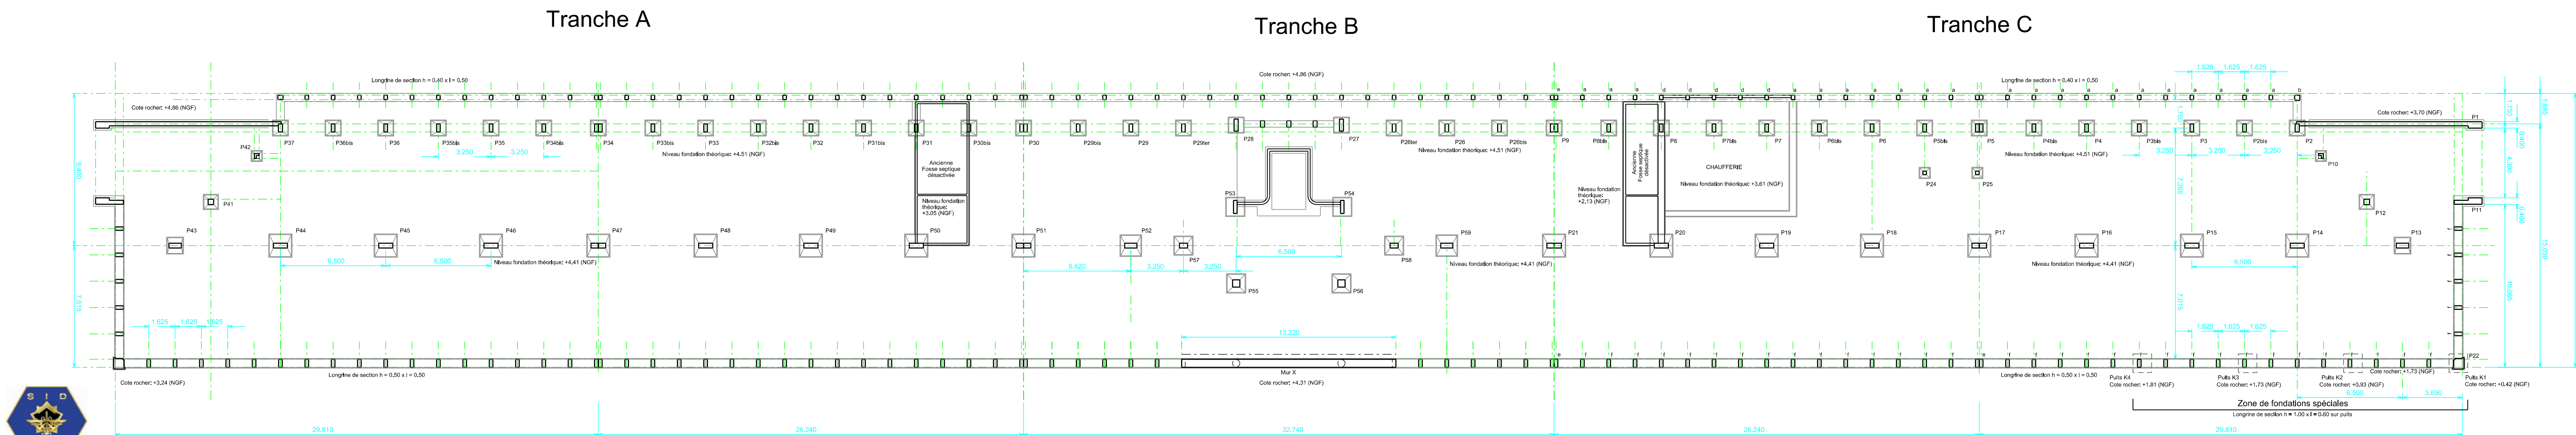

## IMPLANTATION DES FONDATIONS



ESID de BREST  
Division PLAN  
Bureau AC  
4 Septembre 2013  
ECHELLE: 1/200

### ECHELLE

