



SAR DOUAI
37 rue Gallois
59503 DOUAI BP 30170

Réaménagement des 1er et 2ème étages
de la Halle aux Sucres
pour loger le Conseil des Prud'hommes
et le Tribunal d'Instance de Lille

C	08/09/16	DOE	JBA	NFL	NFL				
B	18/04/16	MISE A JOUR	JBA	NFL	NFL				
A	14/03/16	CREATION DU PLAN	JBA	NFL	NFL				
Indice	Date	Modification				Dess.	Vérifié	Appro. RIA	
14/03/16	/	500665	F403	01	B				
Création Plan	Echelle	N°Affaire	N°Plan	Folio					

ARMOIRE ELECTRIQUE

TD13 (R+1)



Agence Régionale Nord/Pas de Calais/Normandie
ZA de la BRAYELLE
945, Rue du Faubourg d'Esquerchin
59553 CUNCY
Téléphone : 03.27.95.98.98
Télécopieur : 03.27.95.98.50

		1	2	3	4	5											6											7	8	9	10	11	12											13	
FOLIO		DESIGNATION				INDICES											INDICES											FOLIO		DESIGNATION				INDICES	
N°		A	C	D	E	F	G	H	I	J	K	


1	2	3	4	5	6	7	8	9	10	11	12	13	
<table><tr><td colspan="4">RACCORDEMENTS</td><td colspan="4">COMMANDE EXTERIEUR</td><td colspan="5">DIVERS</td></tr><tr><td colspan="4">ARRIVEE:</td><td colspan="4"><div><div><input type="checkbox"/> OUI</div><div><input type="checkbox"/> NON</div></div></td><td colspan="5">RESERVE EN %: 30</td></tr><tr><td colspan="4">HAUT <input checked="" type="checkbox"/></td><td colspan="4">LATERAL GAUCHE <input type="checkbox"/> LATERAL DROITE <input type="checkbox"/> FRONTALE <input type="checkbox"/></td><td colspan="5">RECEPTION DANS VOS ATELIERS <input checked="" type="checkbox"/> FICHES D'ESSAI <input checked="" type="checkbox"/></td></tr><tr><td colspan="4">EVAQUATION DES CABLES:</td><td colspan="4">POSSIBILITE D'OUVRIR LA PORTE SANS MANOEUVRER L'INTERUPTEUR</td><td colspan="5"></td></tr><tr><td colspan="4"><div><input type="checkbox"/> DIRECT >35mm²</div><div><input type="checkbox"/> SUR BORNES <35mm²</div></td><td colspan="4"></td><td colspan="5"></td></tr><tr><td colspan="4">GAINES A CABLES:</td><td colspan="4"></td><td colspan="5"></td></tr><tr><td colspan="4">GAUCHE <input type="checkbox"/></td><td colspan="4">DROITE <input type="checkbox"/></td><td colspan="5">BORNIER HAUT <input checked="" type="checkbox"/></td></tr></table>													RACCORDEMENTS				COMMANDE EXTERIEUR				DIVERS					ARRIVEE:				<div><div><input type="checkbox"/> OUI</div><div><input type="checkbox"/> NON</div></div>				RESERVE EN %: 30					HAUT <input checked="" type="checkbox"/>				LATERAL GAUCHE <input type="checkbox"/> LATERAL DROITE <input type="checkbox"/> FRONTALE <input type="checkbox"/>				RECEPTION DANS VOS ATELIERS <input checked="" type="checkbox"/> FICHES D'ESSAI <input checked="" type="checkbox"/>					EVAQUATION DES CABLES:				POSSIBILITE D'OUVRIR LA PORTE SANS MANOEUVRER L'INTERUPTEUR									<div><input type="checkbox"/> DIRECT >35mm²</div> <div><input type="checkbox"/> SUR BORNES <35mm²</div>													GAINES A CABLES:													GAUCHE <input type="checkbox"/>				DROITE <input type="checkbox"/>				BORNIER HAUT <input checked="" type="checkbox"/>	
RACCORDEMENTS				COMMANDE EXTERIEUR				DIVERS	
ARRIVEE:				<div><div><input type="checkbox"/> OUI</div><div><input type="checkbox"/> NON</div></div>				RESERVE EN %: 30	
HAUT <input checked="" type="checkbox"/>				LATERAL GAUCHE <input type="checkbox"/> LATERAL DROITE <input type="checkbox"/> FRONTALE <input type="checkbox"/>				RECEPTION DANS VOS ATELIERS <input checked="" type="checkbox"/> FICHES D'ESSAI <input checked="" type="checkbox"/>	
EVAQUATION DES CABLES:				POSSIBILITE D'OUVRIR LA PORTE SANS MANOEUVRER L'INTERUPTEUR	
<div><input type="checkbox"/> DIRECT >35mm²</div> <div><input type="checkbox"/> SUR BORNES <35mm²</div>	
GAINES A CABLES:	
GAUCHE <input type="checkbox"/>				DROITE <input type="checkbox"/>				BORNIER HAUT <input checked="" type="checkbox"/>	
<table><tr><td colspan="4">ENVELOPE</td><td colspan="4">FILIERIE</td><td colspan="5"></td></tr><tr><td colspan="4">PROTECTION IP43 - IK08</td><td colspan="4">REPERE: <input checked="" type="checkbox"/> OUI</td><td colspan="5"><input type="checkbox"/> NON</td></tr><tr><td colspan="4">FORME: <input checked="" type="checkbox"/> 1</td><td colspan="4">EMBOUTS: <input type="checkbox"/> OUI</td><td colspan="5"><input type="checkbox"/> NON</td></tr><tr><td colspan="4"><div><input type="checkbox"/> 2a</div><div><input type="checkbox"/> 2b</div></td><td colspan="4"><div><input type="checkbox"/> 3a</div><div><input type="checkbox"/> 3b</div></td><td colspan="5"><div><input type="checkbox"/> 4a</div><div><input type="checkbox"/> 4b</div></td></tr><tr><td colspan="4">INDICE DE SERVICE:</td><td colspan="4"></td><td colspan="5"></td></tr><tr><td colspan="4">EXPLOITATION</td><td colspan="4">MAINTENANCE</td><td colspan="5">EVOLUTION</td></tr><tr><td colspan="4"><input checked="" type="checkbox"/> 1</td><td colspan="4"><input checked="" type="checkbox"/> 1</td><td colspan="5"><input checked="" type="checkbox"/> 1</td></tr><tr><td colspan="4"><input type="checkbox"/> 2</td><td colspan="4"><input type="checkbox"/> 2</td><td colspan="5"><input type="checkbox"/> 2</td></tr><tr><td colspan="4"><input type="checkbox"/> 3</td><td colspan="4"><input type="checkbox"/> 3</td><td colspan="5"><input type="checkbox"/> 3</td></tr><tr><td colspan="4">EMPLACEMENT DISPO:</td><td colspan="4"></td><td colspan="5"></td></tr><tr><td colspan="4"><div><input type="checkbox"/> LARGEUR: 1m</div><div><input type="checkbox"/> HAUTEUR: 2m</div><div><input type="checkbox"/> PROFONDEUR: 40cm</div></td><td colspan="4"></td><td colspan="5"></td></tr><tr><td colspan="4"><div><input type="checkbox"/> COFFRET</div><div><input checked="" type="checkbox"/> ARMOIRE</div><div><input type="checkbox"/> CHASSIS</div></td><td colspan="4"></td><td colspan="5"></td></tr><tr><td colspan="4">PRESENTATION:</td><td colspan="4"></td><td colspan="5"></td></tr><tr><td colspan="4"><input checked="" type="checkbox"/> PORTE PLEINE</td><td colspan="4"><input type="checkbox"/> PATTE DE FIXATION</td><td colspan="5"></td></tr><tr><td colspan="4"><input type="checkbox"/> FERMETURE A CLEFS N°455</td><td colspan="4"><input type="checkbox"/> PLASTRON</td><td colspan="5"></td></tr><tr><td colspan="4"><input type="checkbox"/> SOCLE</td><td colspan="4"></td><td colspan="5"></td></tr></table>													ENVELOPE				FILIERIE									PROTECTION IP43 - IK08				REPERE: <input checked="" type="checkbox"/> OUI				<input type="checkbox"/> NON					FORME: <input checked="" type="checkbox"/> 1				EMBOUTS: <input type="checkbox"/> OUI				<input type="checkbox"/> NON					<div><input type="checkbox"/> 2a</div> <div><input type="checkbox"/> 2b</div>				<div><input type="checkbox"/> 3a</div> <div><input type="checkbox"/> 3b</div>				<div><input type="checkbox"/> 4a</div> <div><input type="checkbox"/> 4b</div>					INDICE DE SERVICE:													EXPLOITATION				MAINTENANCE				EVOLUTION					<input checked="" type="checkbox"/> 1				<input checked="" type="checkbox"/> 1				<input checked="" type="checkbox"/> 1					<input type="checkbox"/> 2				<input type="checkbox"/> 2				<input type="checkbox"/> 2					<input type="checkbox"/> 3				<input type="checkbox"/> 3				<input type="checkbox"/> 3					EMPLACEMENT DISPO:													<div><input type="checkbox"/> LARGEUR: 1m</div> <div><input type="checkbox"/> HAUTEUR: 2m</div> <div><input type="checkbox"/> PROFONDEUR: 40cm</div>													<div><input type="checkbox"/> COFFRET</div> <div><input checked="" type="checkbox"/> ARMOIRE</div> <div><input type="checkbox"/> CHASSIS</div>													PRESENTATION:													<input checked="" type="checkbox"/> PORTE PLEINE				<input type="checkbox"/> PATTE DE FIXATION									<input type="checkbox"/> FERMETURE A CLEFS N°455				<input type="checkbox"/> PLASTRON									<input type="checkbox"/> SOCLE												
ENVELOPE				FILIERIE	
PROTECTION IP43 - IK08				REPERE: <input checked="" type="checkbox"/> OUI				<input type="checkbox"/> NON	
FORME: <input checked="" type="checkbox"/> 1				EMBOUTS: <input type="checkbox"/> OUI				<input type="checkbox"/> NON	
<div><input type="checkbox"/> 2a</div> <div><input type="checkbox"/> 2b</div>				<div><input type="checkbox"/> 3a</div> <div><input type="checkbox"/> 3b</div>				<div><input type="checkbox"/> 4a</div> <div><input type="checkbox"/> 4b</div>	
INDICE DE SERVICE:	
EXPLOITATION				MAINTENANCE				EVOLUTION	
<input checked="" type="checkbox"/> 1				<input checked="" type="checkbox"/> 1				<input checked="" type="checkbox"/> 1	
<input type="checkbox"/> 2				<input type="checkbox"/> 2				<input type="checkbox"/> 2	
<input type="checkbox"/> 3				<input type="checkbox"/> 3				<input type="checkbox"/> 3	
EMPLACEMENT DISPO:	
<div><input type="checkbox"/> LARGEUR: 1m</div> <div><input type="checkbox"/> HAUTEUR: 2m</div> <div><input type="checkbox"/> PROFONDEUR: 40cm</div>	
<div><input type="checkbox"/> COFFRET</div> <div><input checked="" type="checkbox"/> ARMOIRE</div> <div><input type="checkbox"/> CHASSIS</div>	
PRESENTATION:	
<input checked="" type="checkbox"/> PORTE PLEINE				<input type="checkbox"/> PATTE DE FIXATION	
<input type="checkbox"/> FERMETURE A CLEFS N°455				<input type="checkbox"/> PLASTRON	
<input type="checkbox"/> SOCLE	
<table><tr><td colspan="4">REPERAGE</td><td colspan="5"></td></tr><tr><td colspan="4"></td><td colspan="4"></td><td colspan="5"></td></tr><tr><td colspan="4">AVEC</td><td colspan="4">SANS</td><td colspan="5">ADHESIVE</td></tr><tr><td colspan="4"><div><input type="checkbox"/> APPAREILLAGE</div><div><input type="checkbox"/> PLASTRON</div><div><input type="checkbox"/> TABLEAU</div></td><td colspan="4"><div><input checked="" type="checkbox"/></div><div><input type="checkbox"/></div><div><input checked="" type="checkbox"/></div></td><td colspan="5"><div><input type="checkbox"/></div><div><input type="checkbox"/></div><div><input type="checkbox"/></div></td></tr><tr><td colspan="4">COULEUR DU FOND</td><td colspan="4">COULEUR ECRITURE</td><td colspan="5"></td></tr><tr><td colspan="4"><div><input type="checkbox"/> BLANC</div><div><input type="checkbox"/> NOIR</div><div><input type="checkbox"/> BLANC</div><div><input type="checkbox"/> NOIR</div></td><td colspan="4"><div><input type="checkbox"/> BLANC</div><div><input type="checkbox"/> NOIR</div><div><input type="checkbox"/> AUTRES:</div></td><td colspan="5"></td></tr></table>													REPERAGE																						AVEC				SANS				ADHESIVE					<div><input type="checkbox"/> APPAREILLAGE</div> <div><input type="checkbox"/> PLASTRON</div> <div><input type="checkbox"/> TABLEAU</div>				<div><input checked="" type="checkbox"/></div> <div><input type="checkbox"/></div> <div><input checked="" type="checkbox"/></div>				<div><input type="checkbox"/></div> <div><input type="checkbox"/></div> <div><input type="checkbox"/></div>					COULEUR DU FOND				COULEUR ECRITURE									<div><input type="checkbox"/> BLANC</div> <div><input type="checkbox"/> NOIR</div> <div><input type="checkbox"/> BLANC</div> <div><input type="checkbox"/> NOIR</div>				<div><input type="checkbox"/> BLANC</div> <div><input type="checkbox"/> NOIR</div> <div><input type="checkbox"/> AUTRES:</div>	
REPERAGE	
AVEC				SANS				ADHESIVE	
<div><input type="checkbox"/> APPAREILLAGE</div> <div><input type="checkbox"/> PLASTRON</div> <div><input type="checkbox"/> TABLEAU</div>				<div><input checked="" type="checkbox"/></div> <div><input type="checkbox"/></div> <div><input checked="" type="checkbox"/></div>				<div><input type="checkbox"/></div> <div><input type="checkbox"/></div> <div><input type="checkbox"/></div>	
COULEUR DU FOND				COULEUR ECRITURE	
<div><input type="checkbox"/> BLANC</div> <div><input type="checkbox"/> NOIR</div> <div><input type="checkbox"/> BLANC</div> <div><input type="checkbox"/> NOIR</div>				<div><input type="checkbox"/> BLANC</div> <div><input type="checkbox"/> NOIR</div> <div><input type="checkbox"/> AUTRES:</div>	
<table><tr><td colspan="4">HALLE AUX SUCRES - LILLE</td><td colspan="5">SATELEC</td><td colspan="4">SPECIFICATION DE L'ENVELOPPE DU TABLEAU</td></tr><tr><td colspan="4">Norm du Fichier : TD13</td><td colspan="5">SAT SCH EXE</td><td colspan="4">500665</td></tr><tr><td colspan="4">DETTEUR</td><td colspan="5">CONTENU</td><td colspan="4">Echelle N°Affaire</td></tr><tr><td colspan="4">PHASE</td><td colspan="5">NIVEAU</td><td colspan="4">Folio</td></tr><tr><td colspan="4"></td><td colspan="5"></td><td colspan="4">indice</td></tr></table>													HALLE AUX SUCRES - LILLE				SATELEC					SPECIFICATION DE L'ENVELOPPE DU TABLEAU				Norm du Fichier : TD13				SAT SCH EXE					500665				DETTEUR				CONTENU					Echelle N°Affaire				PHASE				NIVEAU					Folio													indice	
HALLE AUX SUCRES - LILLE				SATELEC					SPECIFICATION DE L'ENVELOPPE DU TABLEAU	
Norm du Fichier : TD13				SAT SCH EXE					500665	
DETTEUR				CONTENU					Echelle N°Affaire	
PHASE				NIVEAU					Folio	
									indice	

NOTA : Mise à la terre et Répartition de terre réalisés sur un collecteur de Terre

—Repere Bornier :




HALLE AUX SUCRES - LILLE

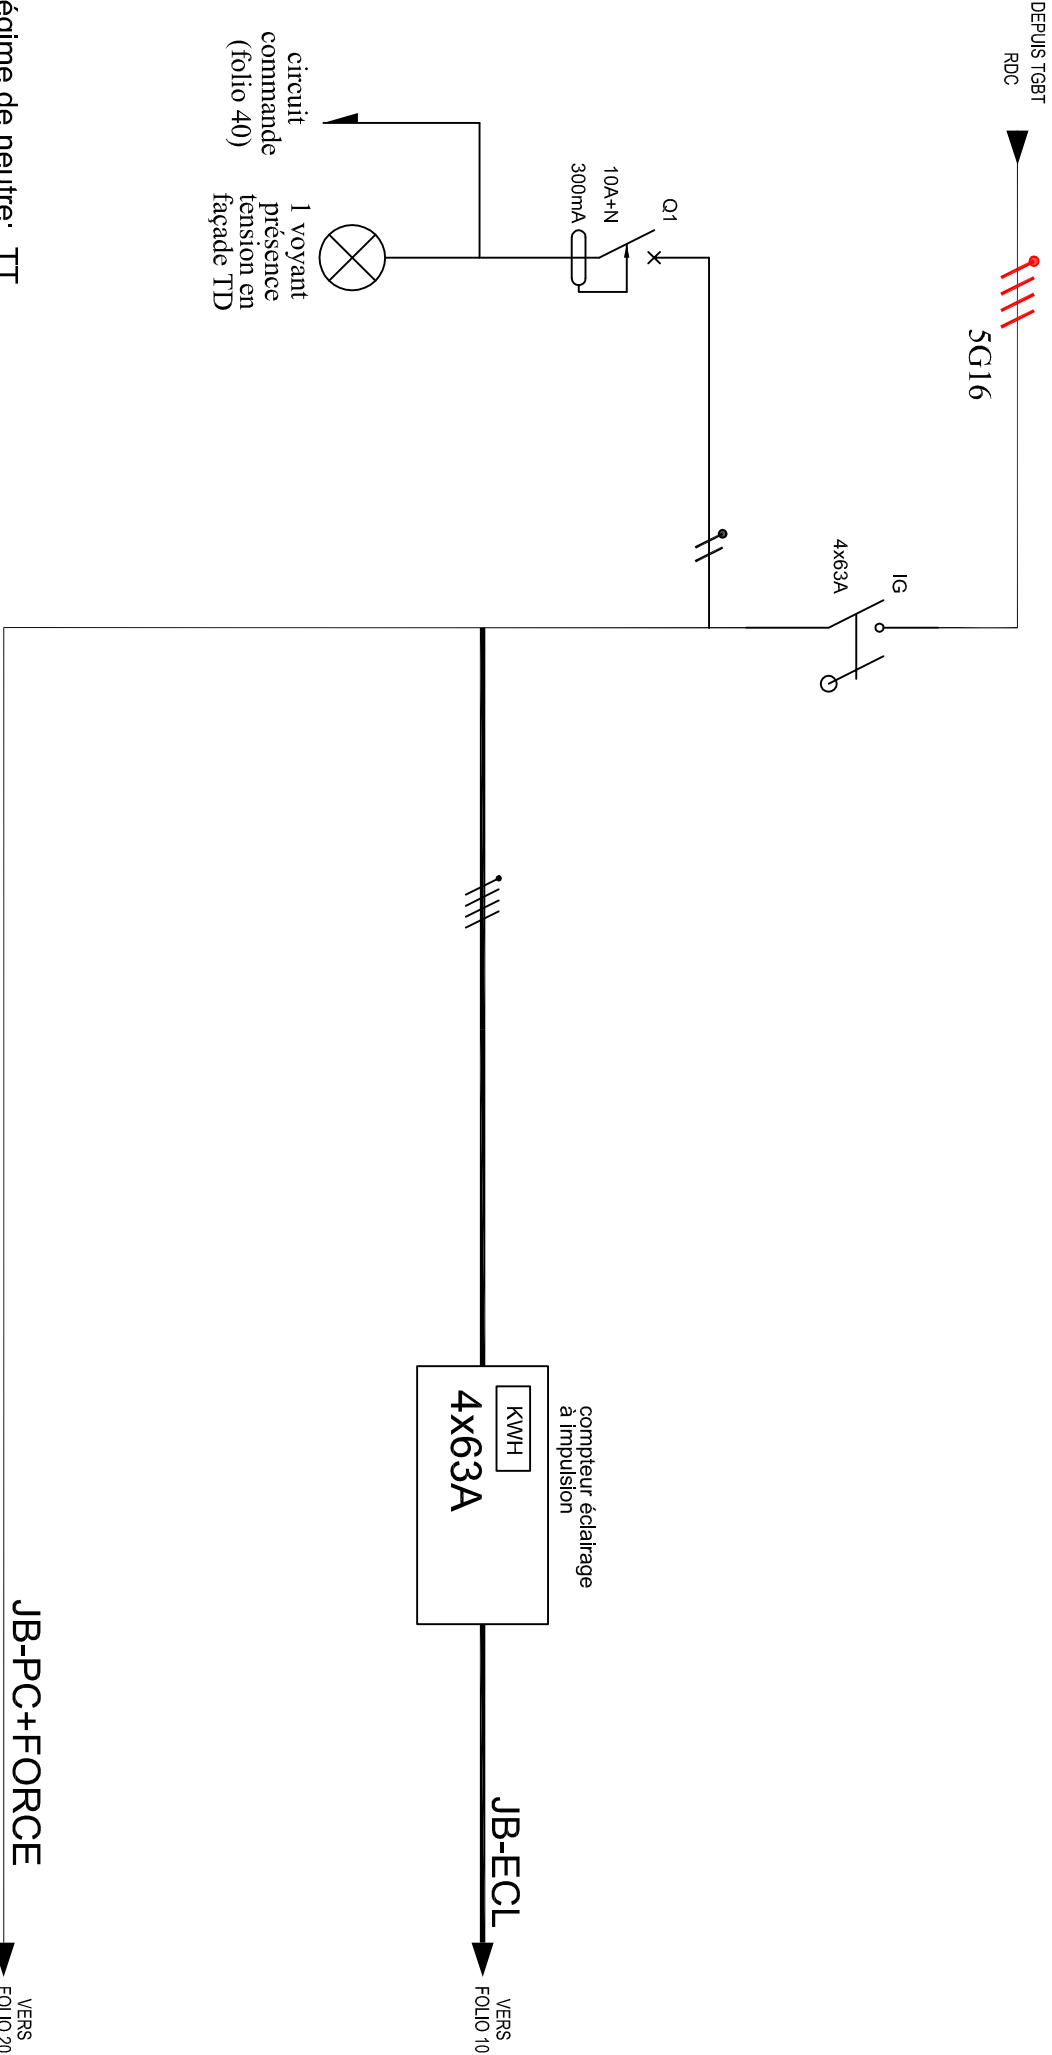

Régime de neutre: TT
Ik3max: 4.3KA
Ik1max: 2.2KA
ΔU: 1.8%



JB-ECLAIRAGE

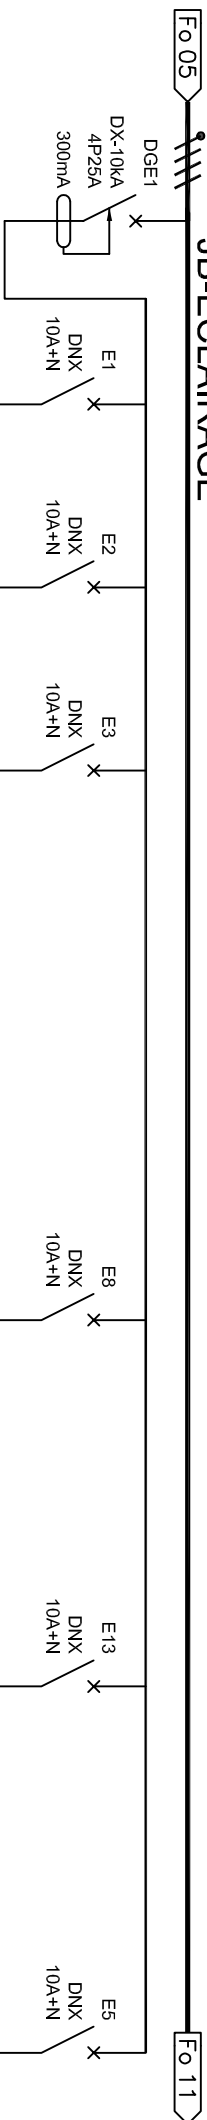[illegible]

HALLE AUX SUCRES - LILLE

Nom du Fichier : TD13

SAT	SCH	EXE	N°
EMETTEUR	CONTENU	PHASE	N°
			F403

Agence Régionale Nord/Pas de Calais/Normandie
7A de la BASTILLE
945, Rue du Faubourg d'Equerchies
59553 CULINCY
 Téléphone : 03.27.95.98.91
 Télécopieur : 03.27.95.98.51


14/03/16
date dernier i

500665	Echelle N°Affaire
--------	-------------------

10	C
Folio	indice

DISTRIBUTION
ECLAIRAGE

Fo 10

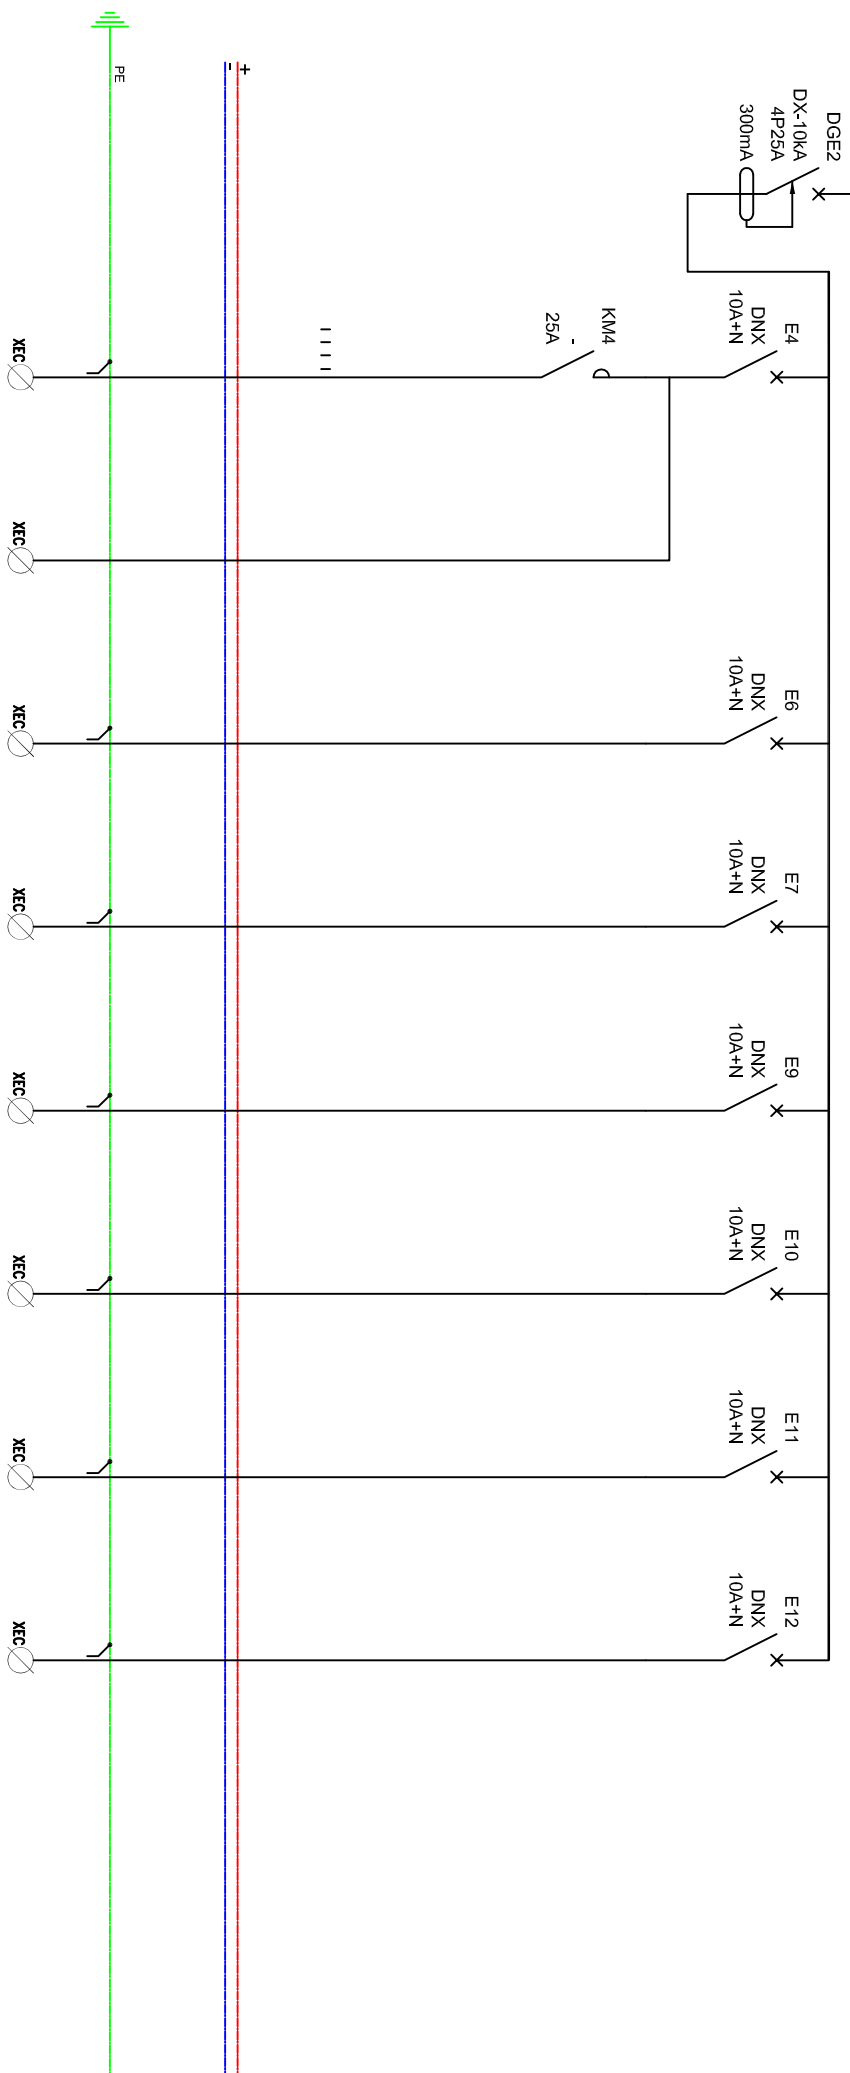


DISTRIBUTION

11	C
Folio	indice

500665

11	C
----	---


JB-PC/FORCES

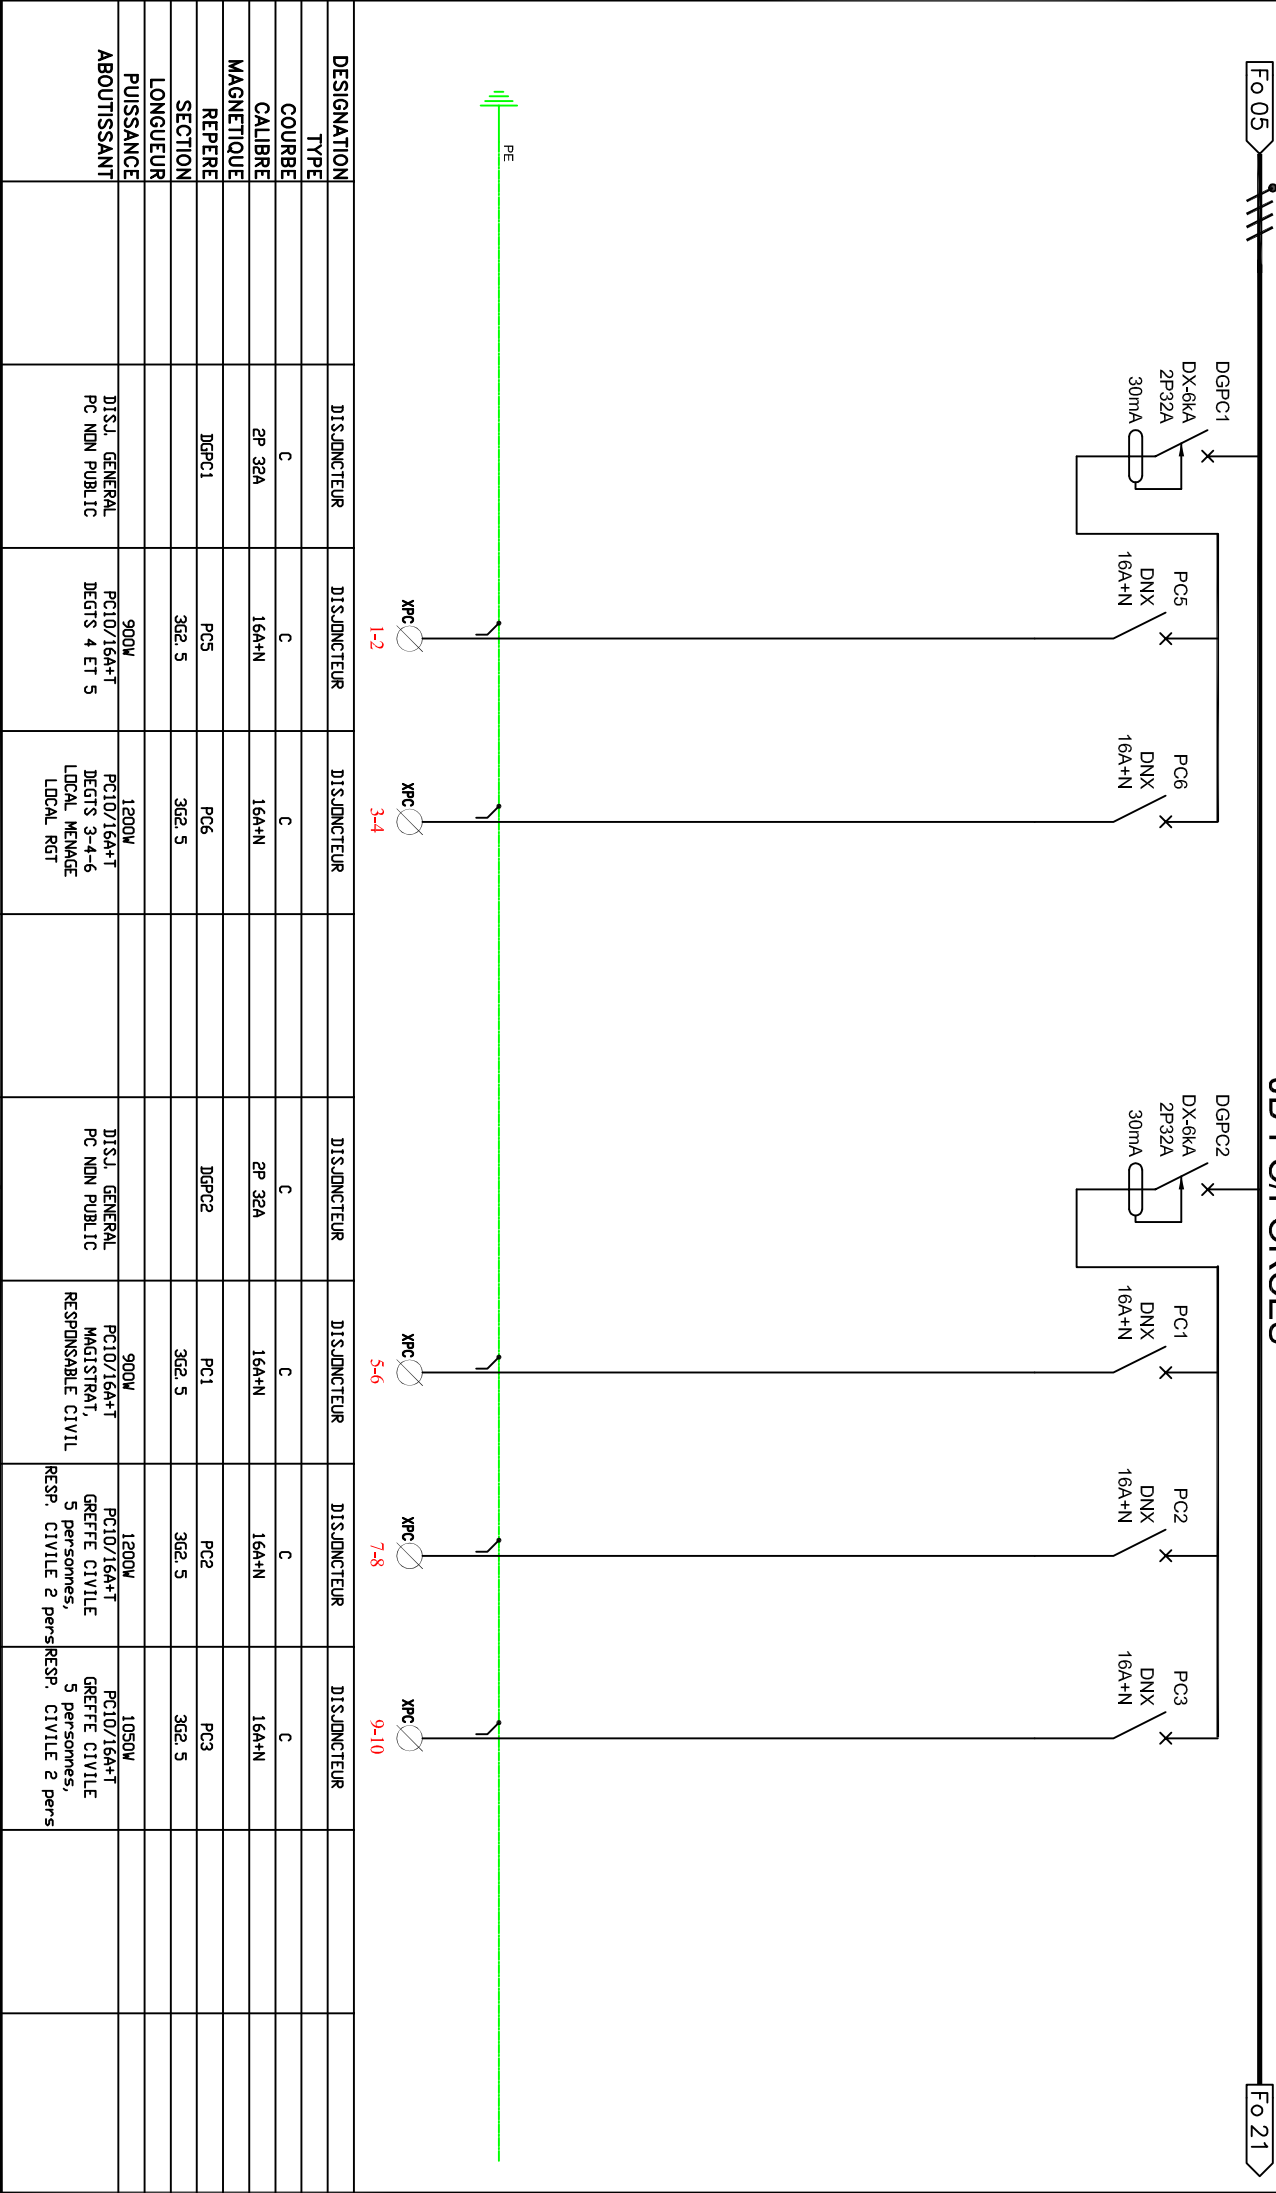

HALLE AUX SUCRES - LILLE




JB-PC/FORCES

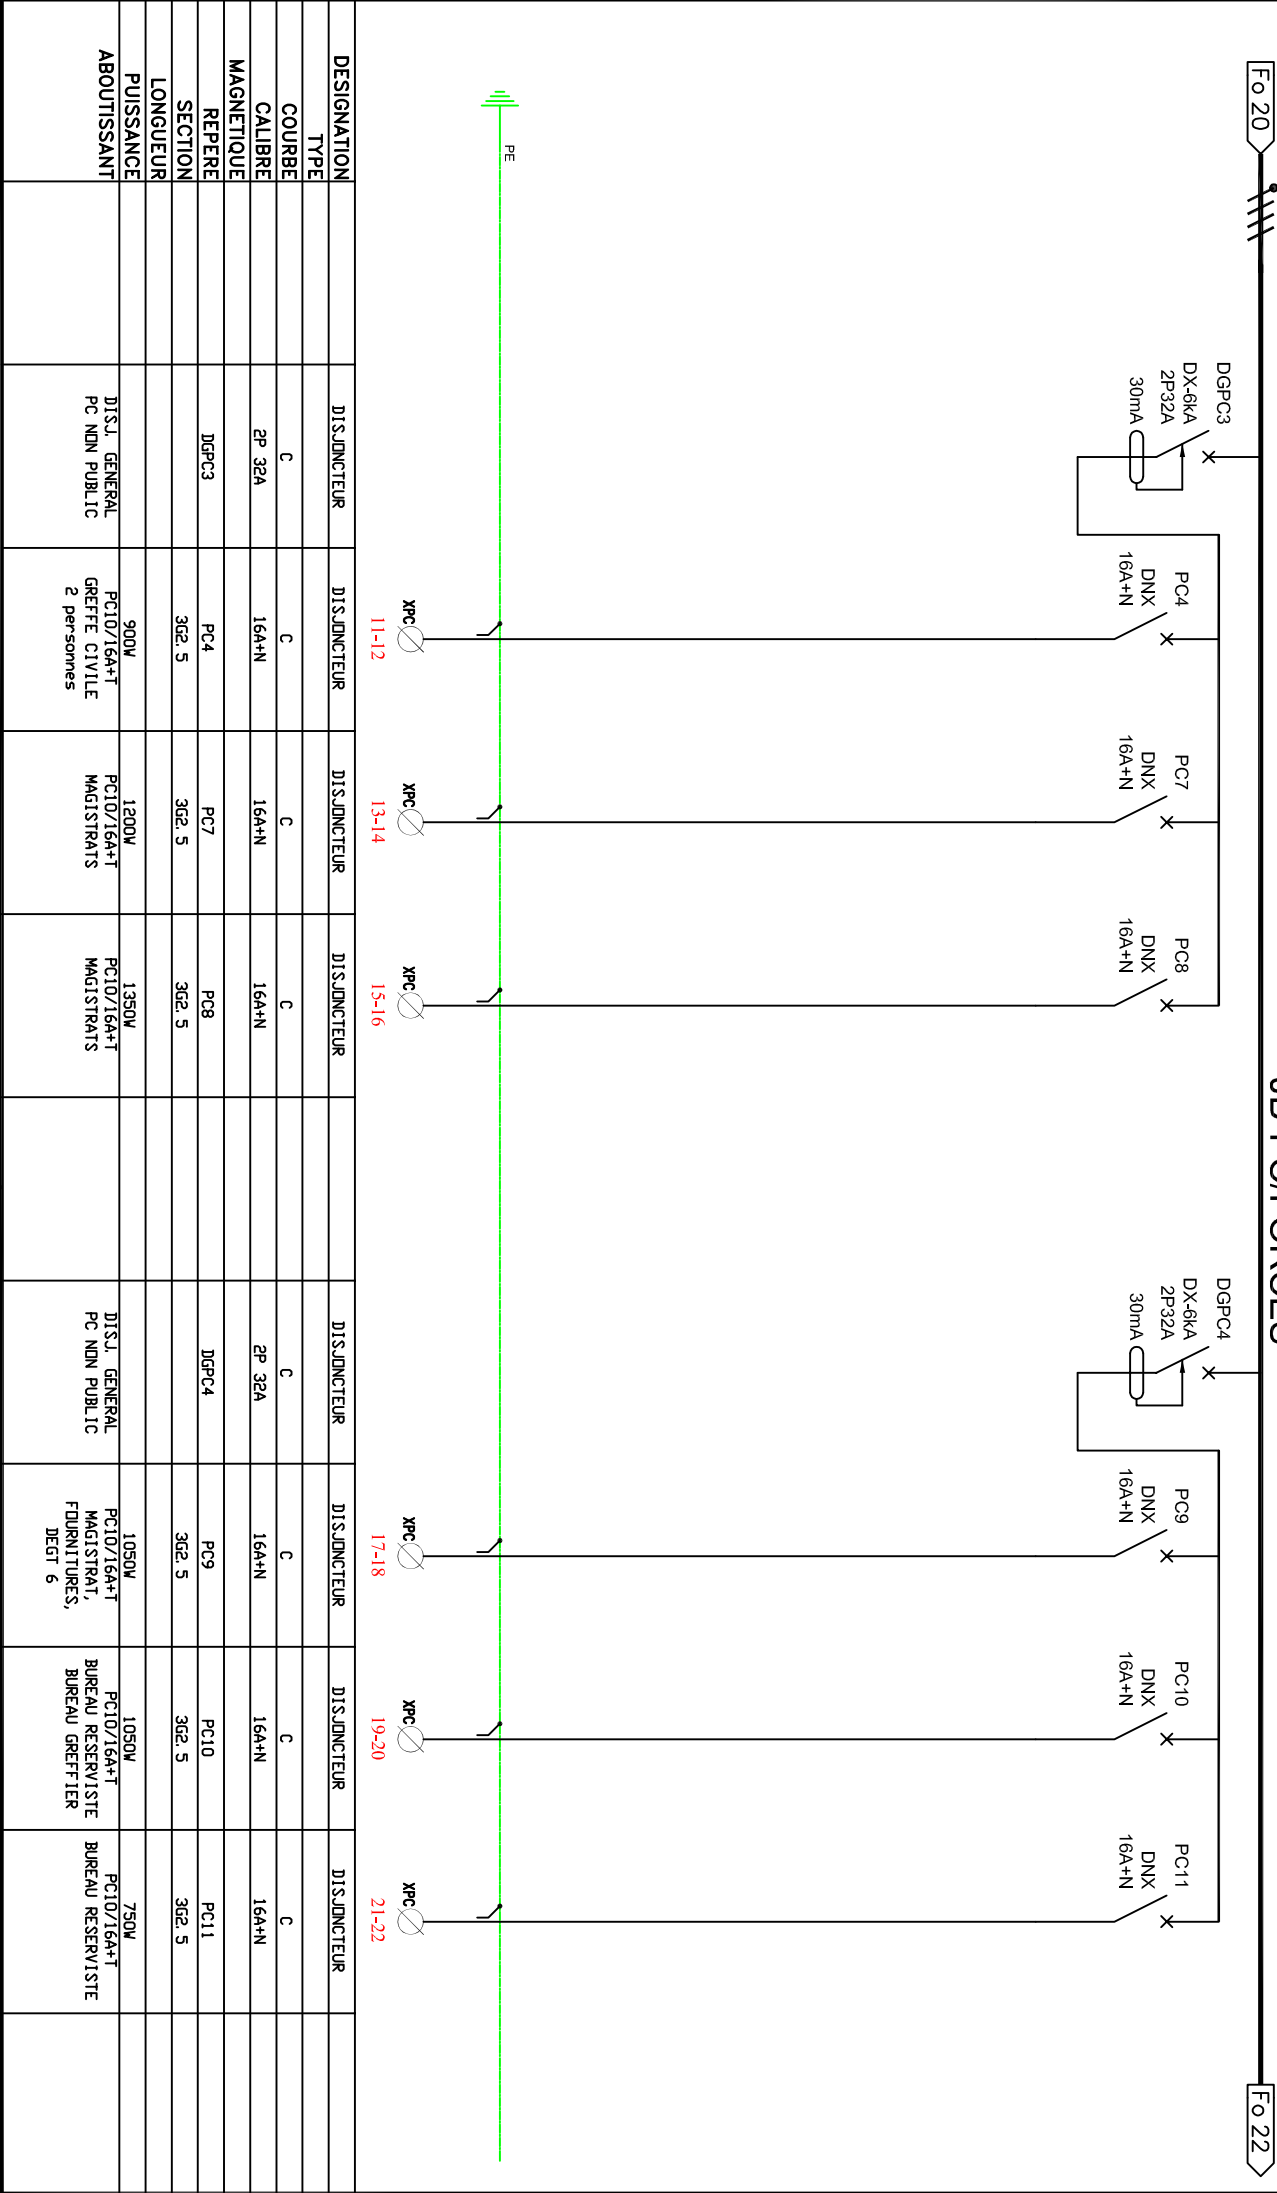


HALLE AUX SUCRES - LILLE

JB-PC/FORCES

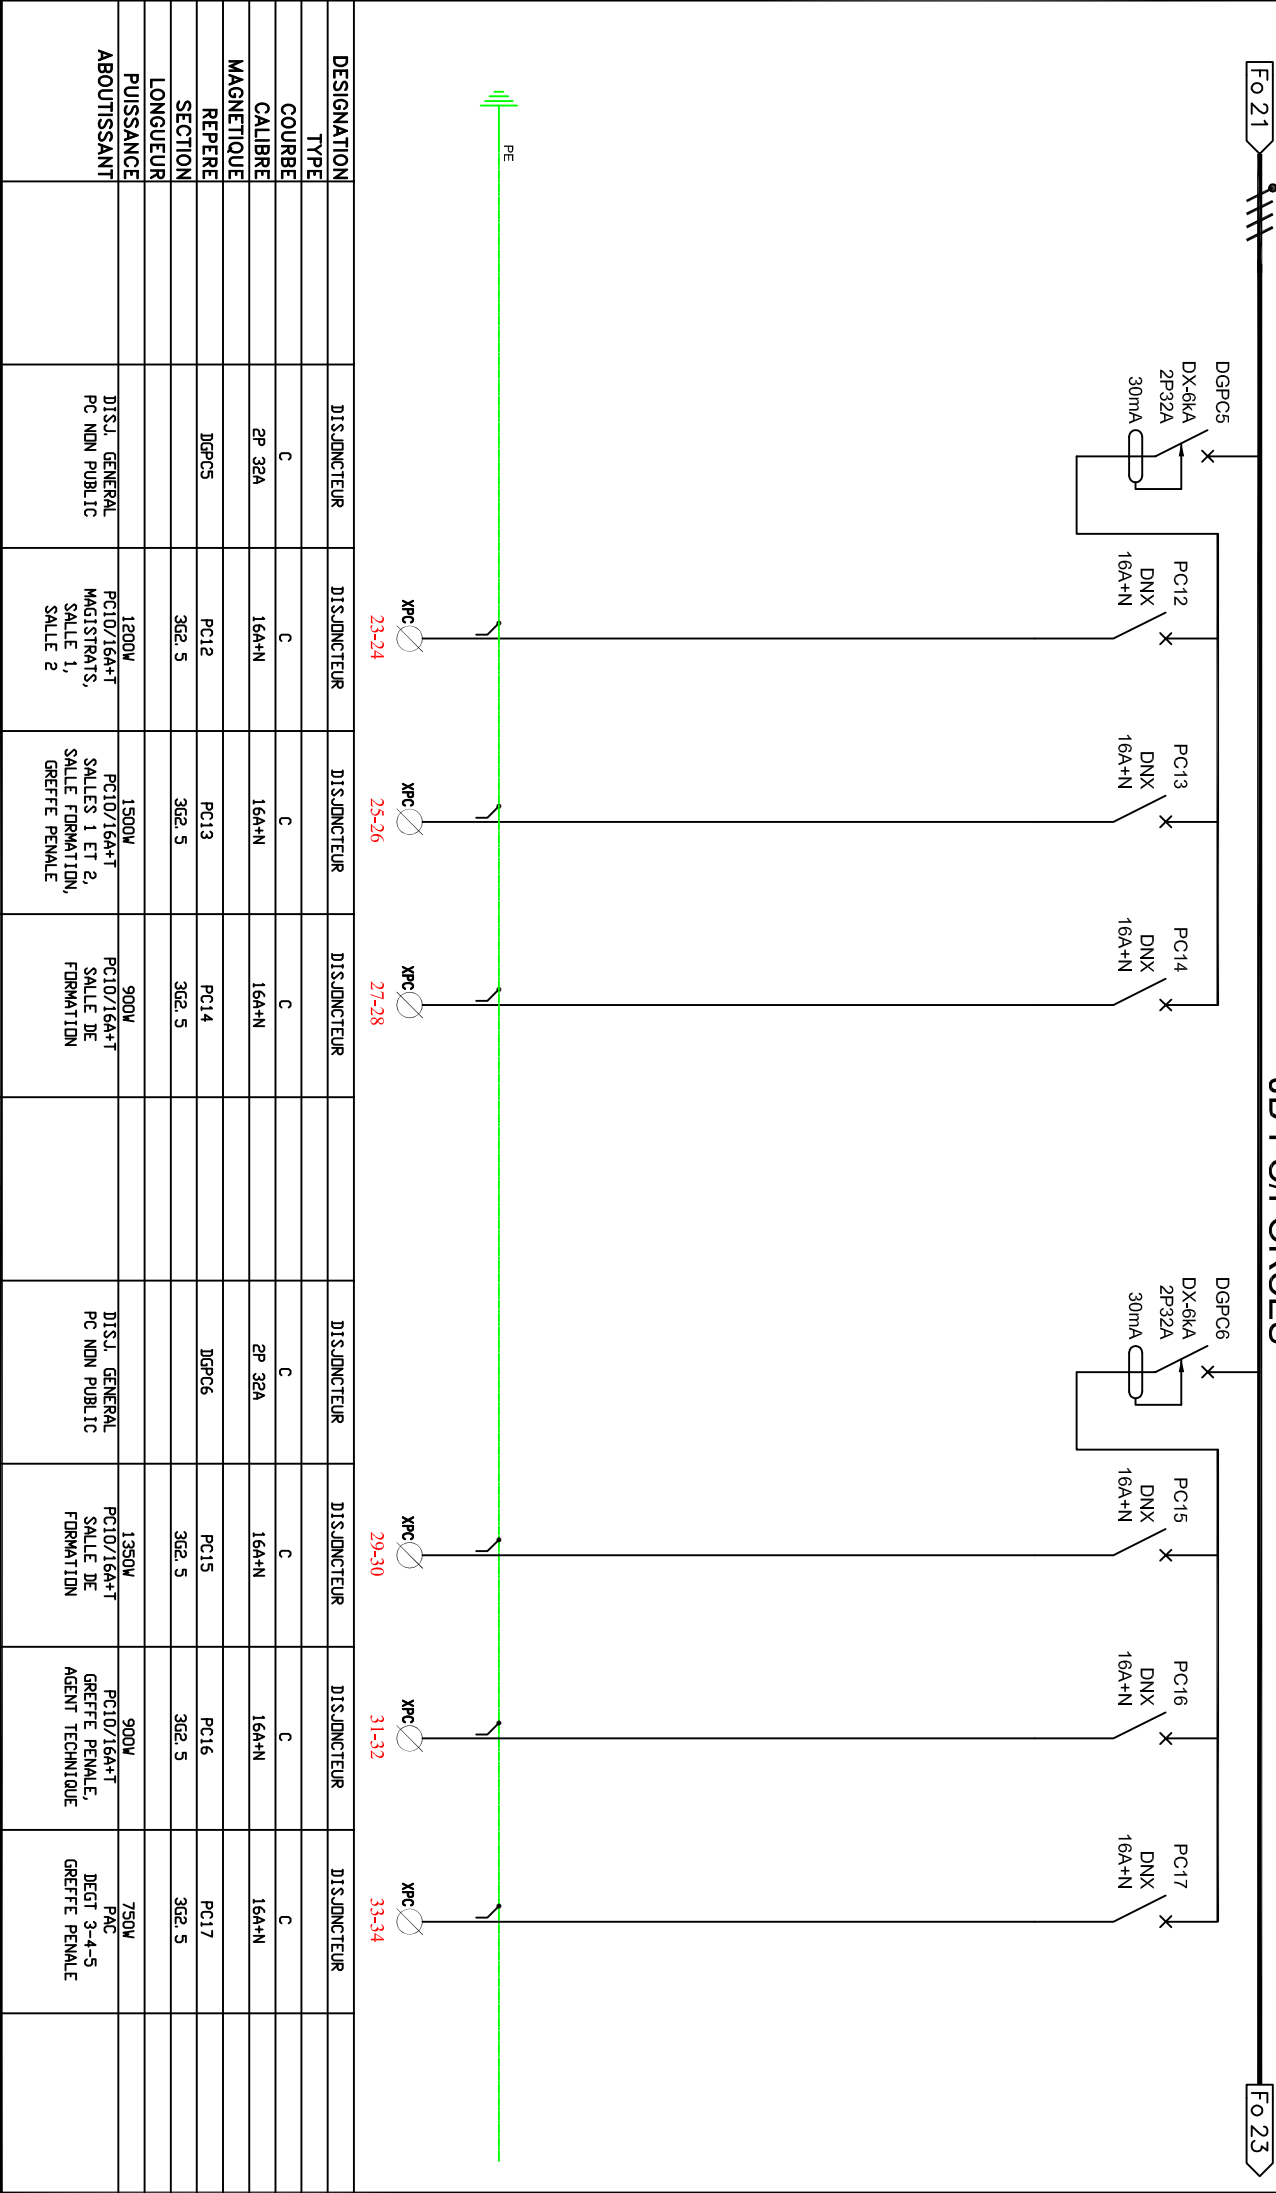

HALLE AUX SUCRES - LILLE


JB-PC/FORCES

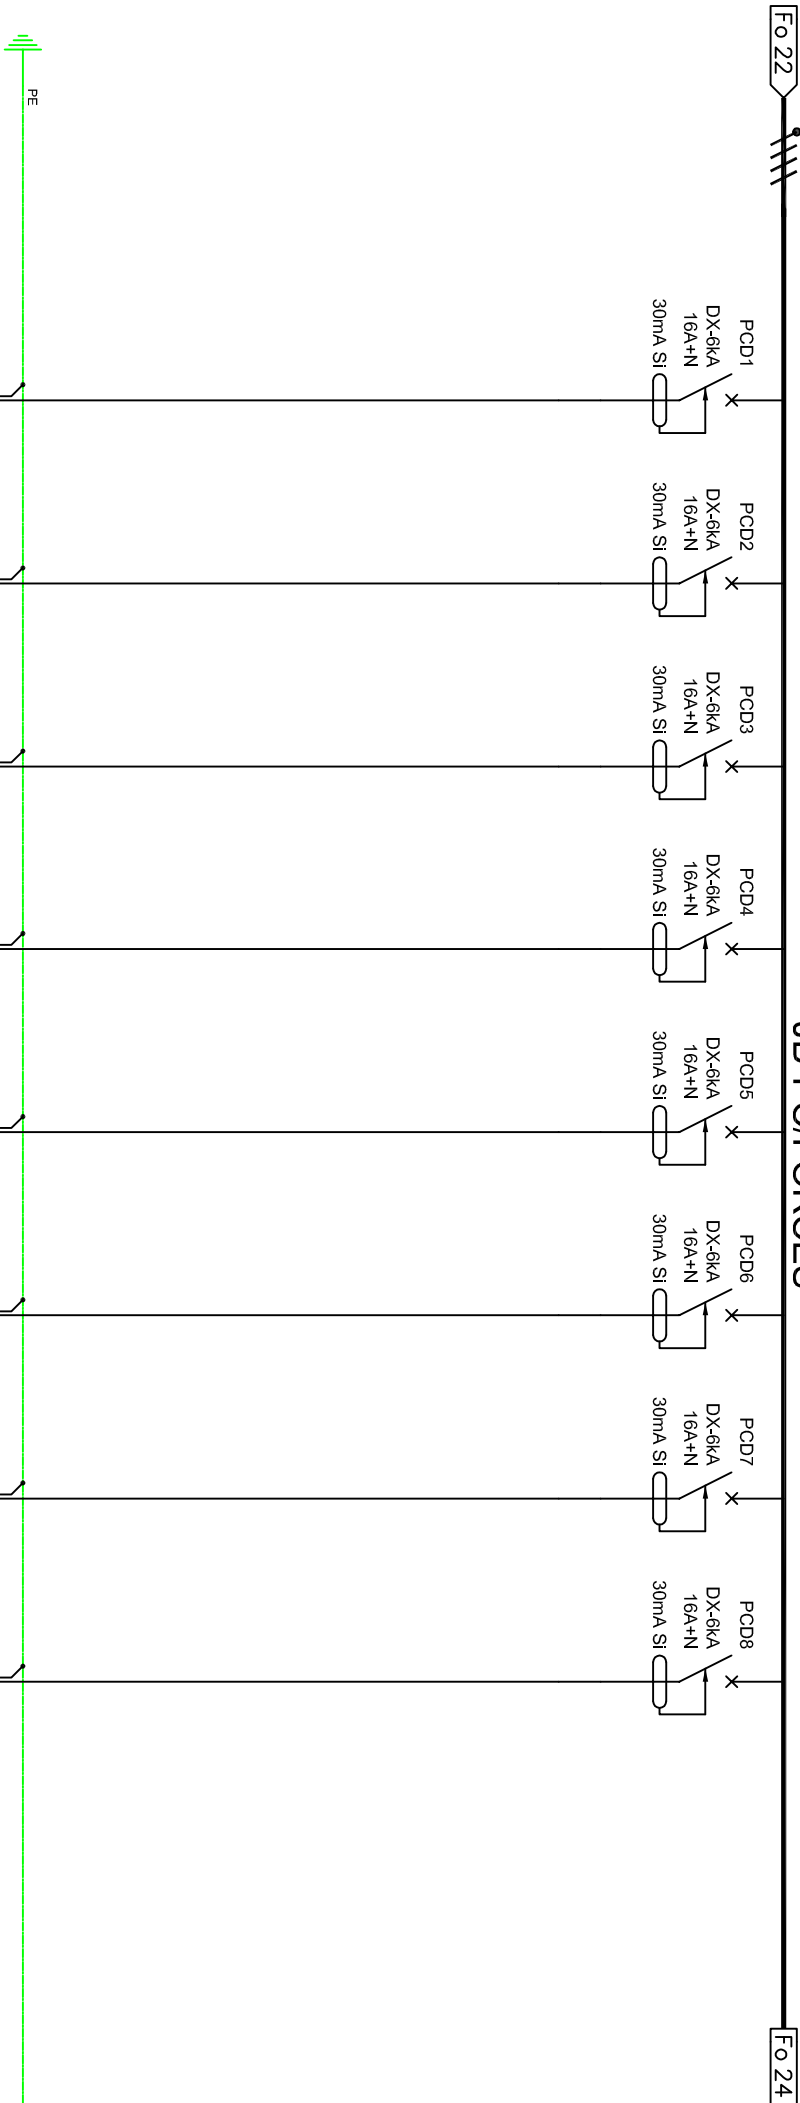

DESIGNATION	DISJONCTEUR	DISJONCTEUR	DISJONCTEUR	DISJONCTEUR	DISJONCTEUR	DISJONCTEUR	DISJONCTEUR	DISJONCTEUR	DISJONCTEUR
TYPE									
COURBE	C	C	C	C	C	C	C	C	C
CALIBRE	16A+N	16A+N	16A+N	16A+N	16A+N	16A+N	16A+N	16A+N	16A+N
MAGNETIQUE									
REPERE	PCD1	PCD2	PCD3	PCD4	PCD5	PCD6	PCD7	PCD8	
SECTION	3GE. 5	3GE. 5	3GE. 5	3GE. 5	3GE. 5	3GE. 5	3GE. 5	3GE. 5	
LONGUEUR									
PUISSANCE	1200W	1200W	900W	600W	600W	900W	900W	600W	
ABOUTISSANT	PC détrompées GREFFE CIVILE 5 pers. RESPONSABLE CIVILE	PC détrompées GREFFES CIVILE 5 pers. 2 pers.	PC détrompées GREFFE CIVILE 2 pers.	PC de détrompées MAGISTRAT, RESP. CIVILE	PC de détrompées MAGISTRATS	PC de détrompées MAGISTRATS	PC de détrompées BUREAU GREFFIER, JUGE PROXIMITE	PC de détrompées BUREAU RESERVISTE	

HALLE AUX SUCRES - LILLE

JB-PC/FORCES

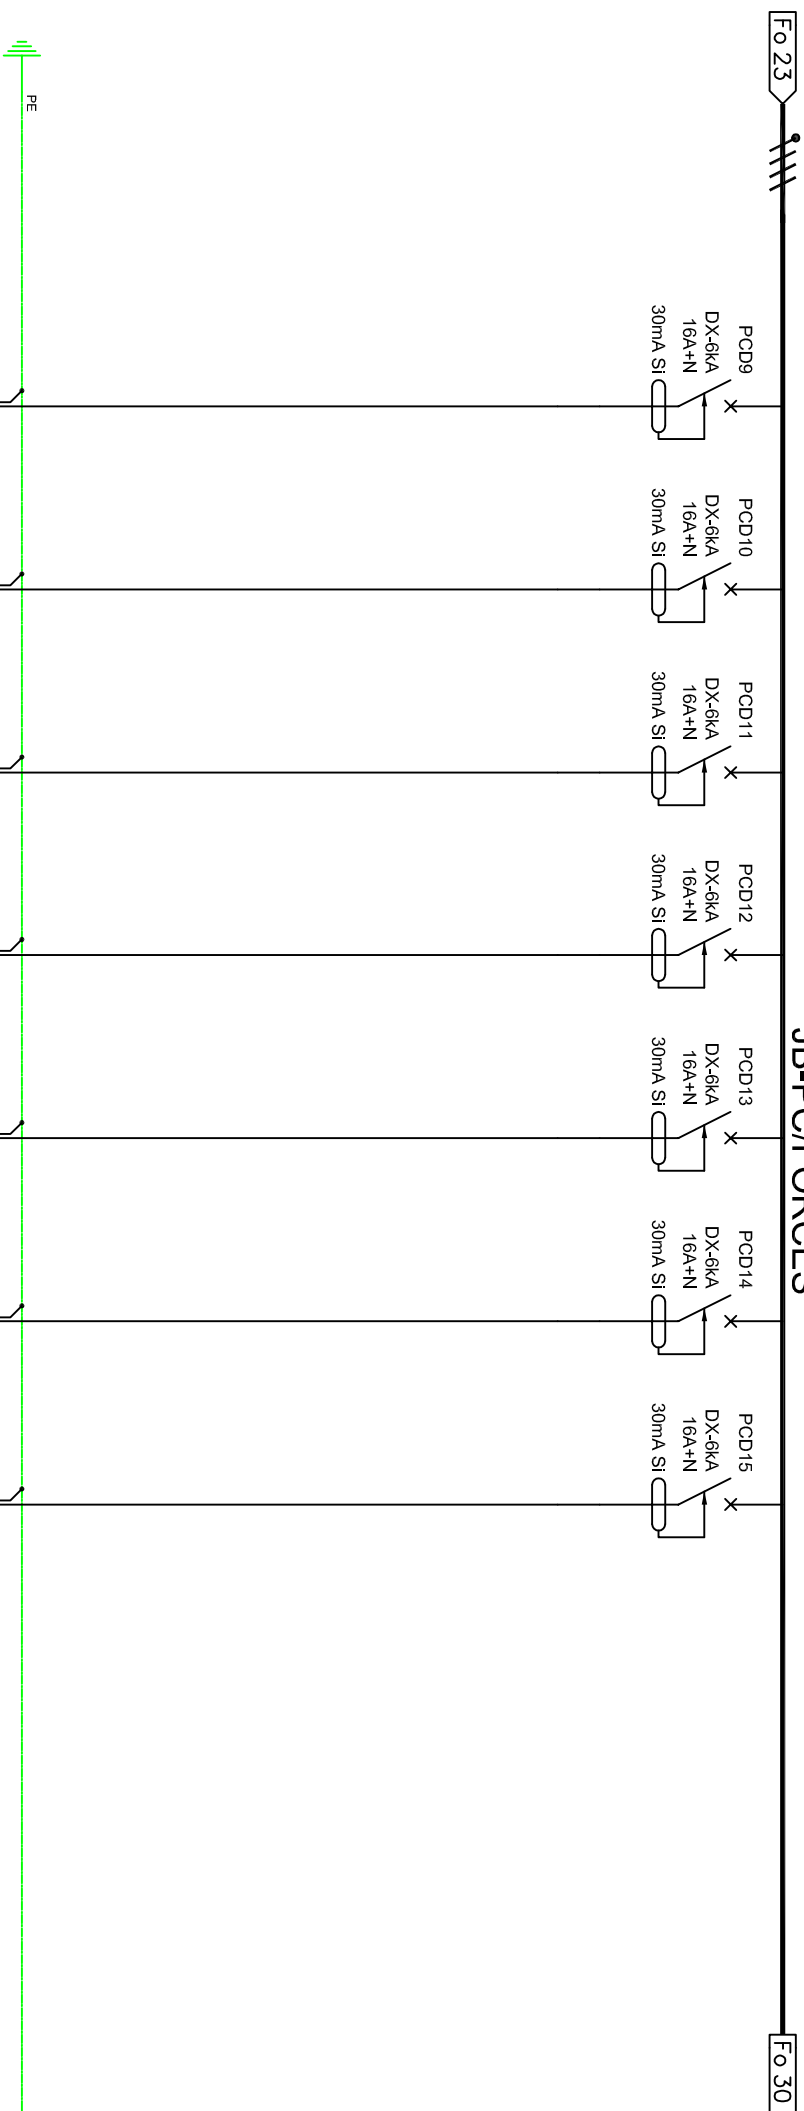

DESIGNATION	DISJONCTEUR	DISJONCTEUR	DISJONCTEUR	DISJONCTEUR	DISJONCTEUR	DISJONCTEUR			
TYPE									
COURBE	C	C	C	C	C	C			
CALIBRE	16A+N	16A+N	16A+N	16A+N	16A+N	16A+N			
MAGNETIQUE									
REPÈRE	PCD9	PCD10	PCD11	PCD12	PCD13	PCD14	PCD15		
SECTION	3GE. 5	3GE. 5	3GE. 5	3GE. 5	3GE. 5	3GE. 5	3GE. 5		
LONGUEUR									
PUISSANCE	1200W	900W	900W	900W	900W	900W	1200W		
ABOUTISSANT	PC détrompées MAGISTRAT 1 ET 2, SALLE 1, SALLE 2	PC détrompées SALLE DE FORMATION	PC détrompées SALLE DE FORMATION	PC détrompées SALLE DE FORMATION	PC détrompées SALLE DE FORMATION	PC détrompées SALLE DE FORMATION	PC détrompées GREFFE PENALE, AGENT TECHNIQUE		

HALLE AUX SUCRES - LILLE

Nom du Fichier : TD13

SAT	SCH	EXE	□	F403
EMETTEUR	CONTENU	PHASE	NIVEAU	N°



Agence Espagnole Iber/Prix de Cádiz/Mermade
7A de la BOULE
945, Rue du Foubourg d'Esquarchin
59553 CUNCY
Téléphone : 03.27.95.98.98
Télécopieur : 03.27.95.98.50

DISTRIBUTION

PRISES DE COURANT "DETROMPÉES"


14/03/16	500665	24	C
date dernier ind	Echelle N°Affaire	Folio	indice

Echelle N°Affaire

Folio

indic

JB-PC/FORCES

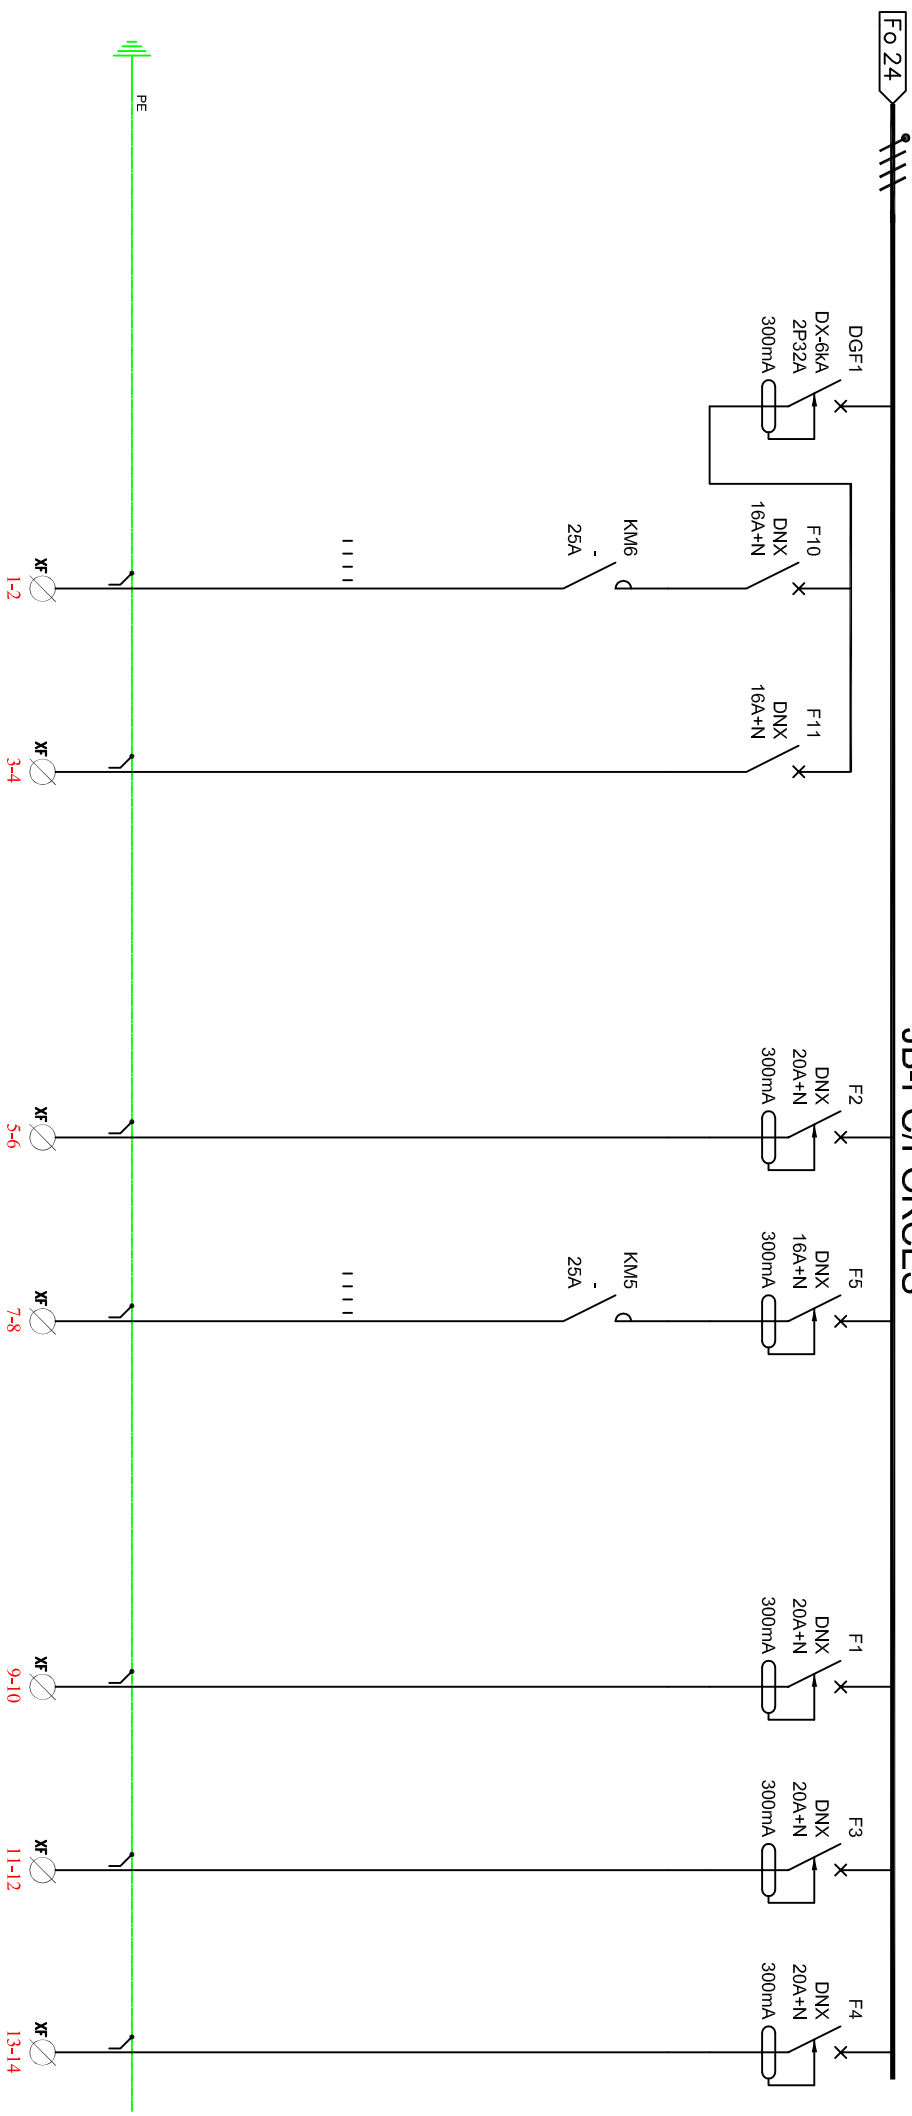

DESIGNATION	DISJONCTEUR	DISJONCTEUR	DISJONCTEUR	DISJONCTEUR	DISJONCTEUR	DISJONCTEUR	DISJONCTEUR	DISJONCTEUR
TYPE								
COURBE	C	C	C	C	C	C	C	C
CALIBRE	2P 32A	16A+N	16A+N	20A+N	16A+N	20A+N	20A+N	20A+N
MAGNETIQUE								
REPÈRE	DGF1	F10	F11	F2	F5	F1	F3	F4
SECTION		3GE, 5	3GE, 5	3G4	3GE, 5	3G4	3G4	3G4
LONGUEUR								
PUISSANCE		-	-	-	-	-	-	-
ABOUTISSANT	DISJ. GENERAL FORCES	ALIM GACHES ELECT.	ALIM INTERPHONE CONTRÔLE D' ACCES	ALIM REGUL CHAUFFAGE ZONE 1C	ALIM CT14 SALLE 1 SALLE 2 SALLE 3	ALIM REGUL CHAUFFAGE ZONE 1B	ALIM REGUL CHAUFFAGE ZONE 1C	ALIM REGUL CHAUFFAGE ZONE 1A

HALLE AUX SUCRES - LILLE

Nom du Fichier : TD13

SAT	SCH	EXE	1	F403
EMETTEUR	CONTENU	PHASE	NIVEAU	N°



Agence Régionale Nord/Pas de Calais/Montreuil
7A du 1^{er} MAIRIE
945, Rue du Foulbourg d'Esquarchin
59553 CUILCY
Téléphone : 03.27.95.98.98
Télécopieur : 03.27.95.98.50

14/03/16

500665

30

date dernier ind


Echelle N°Affaire

Folio

indice

DISTRIBUTION

FORCES

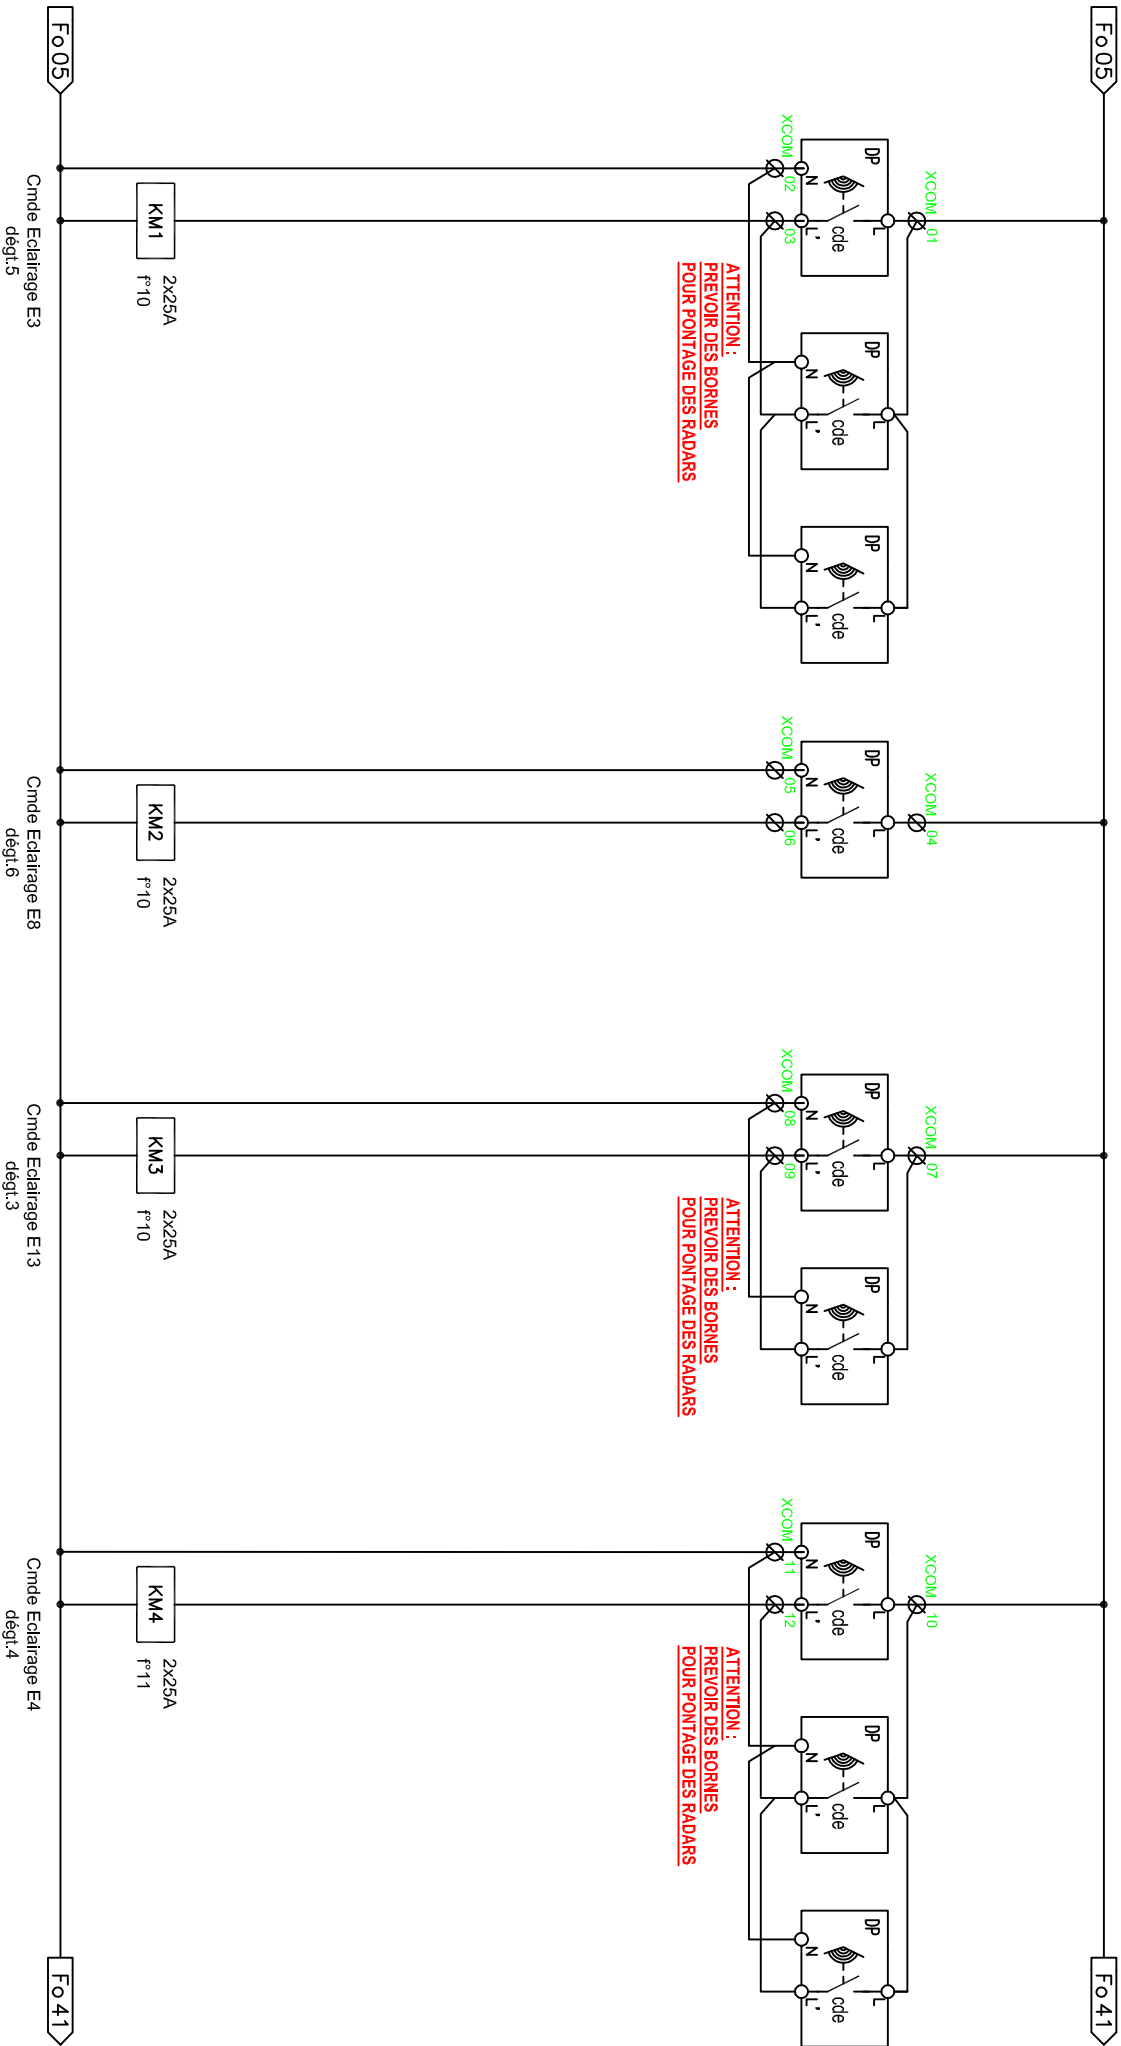

HALLE AUX SUCRES - LILLE

Nom du Fichier : TD13

SAT SCH EXE E403
EMETTEUR CONTENU PHASE ANCEAU IV

SATELEC
Société Générale de l'Éclairage
SAS, Rue 55555, 55555, 55555
Téléphone : 03 27 25 98 50
Téléfax : 03 27 25 98 50

14/03/16	500665	40	C
date dernier ind	Echelle N°Affaire	Folio	indice

CIRCUIT COMMANDE

