


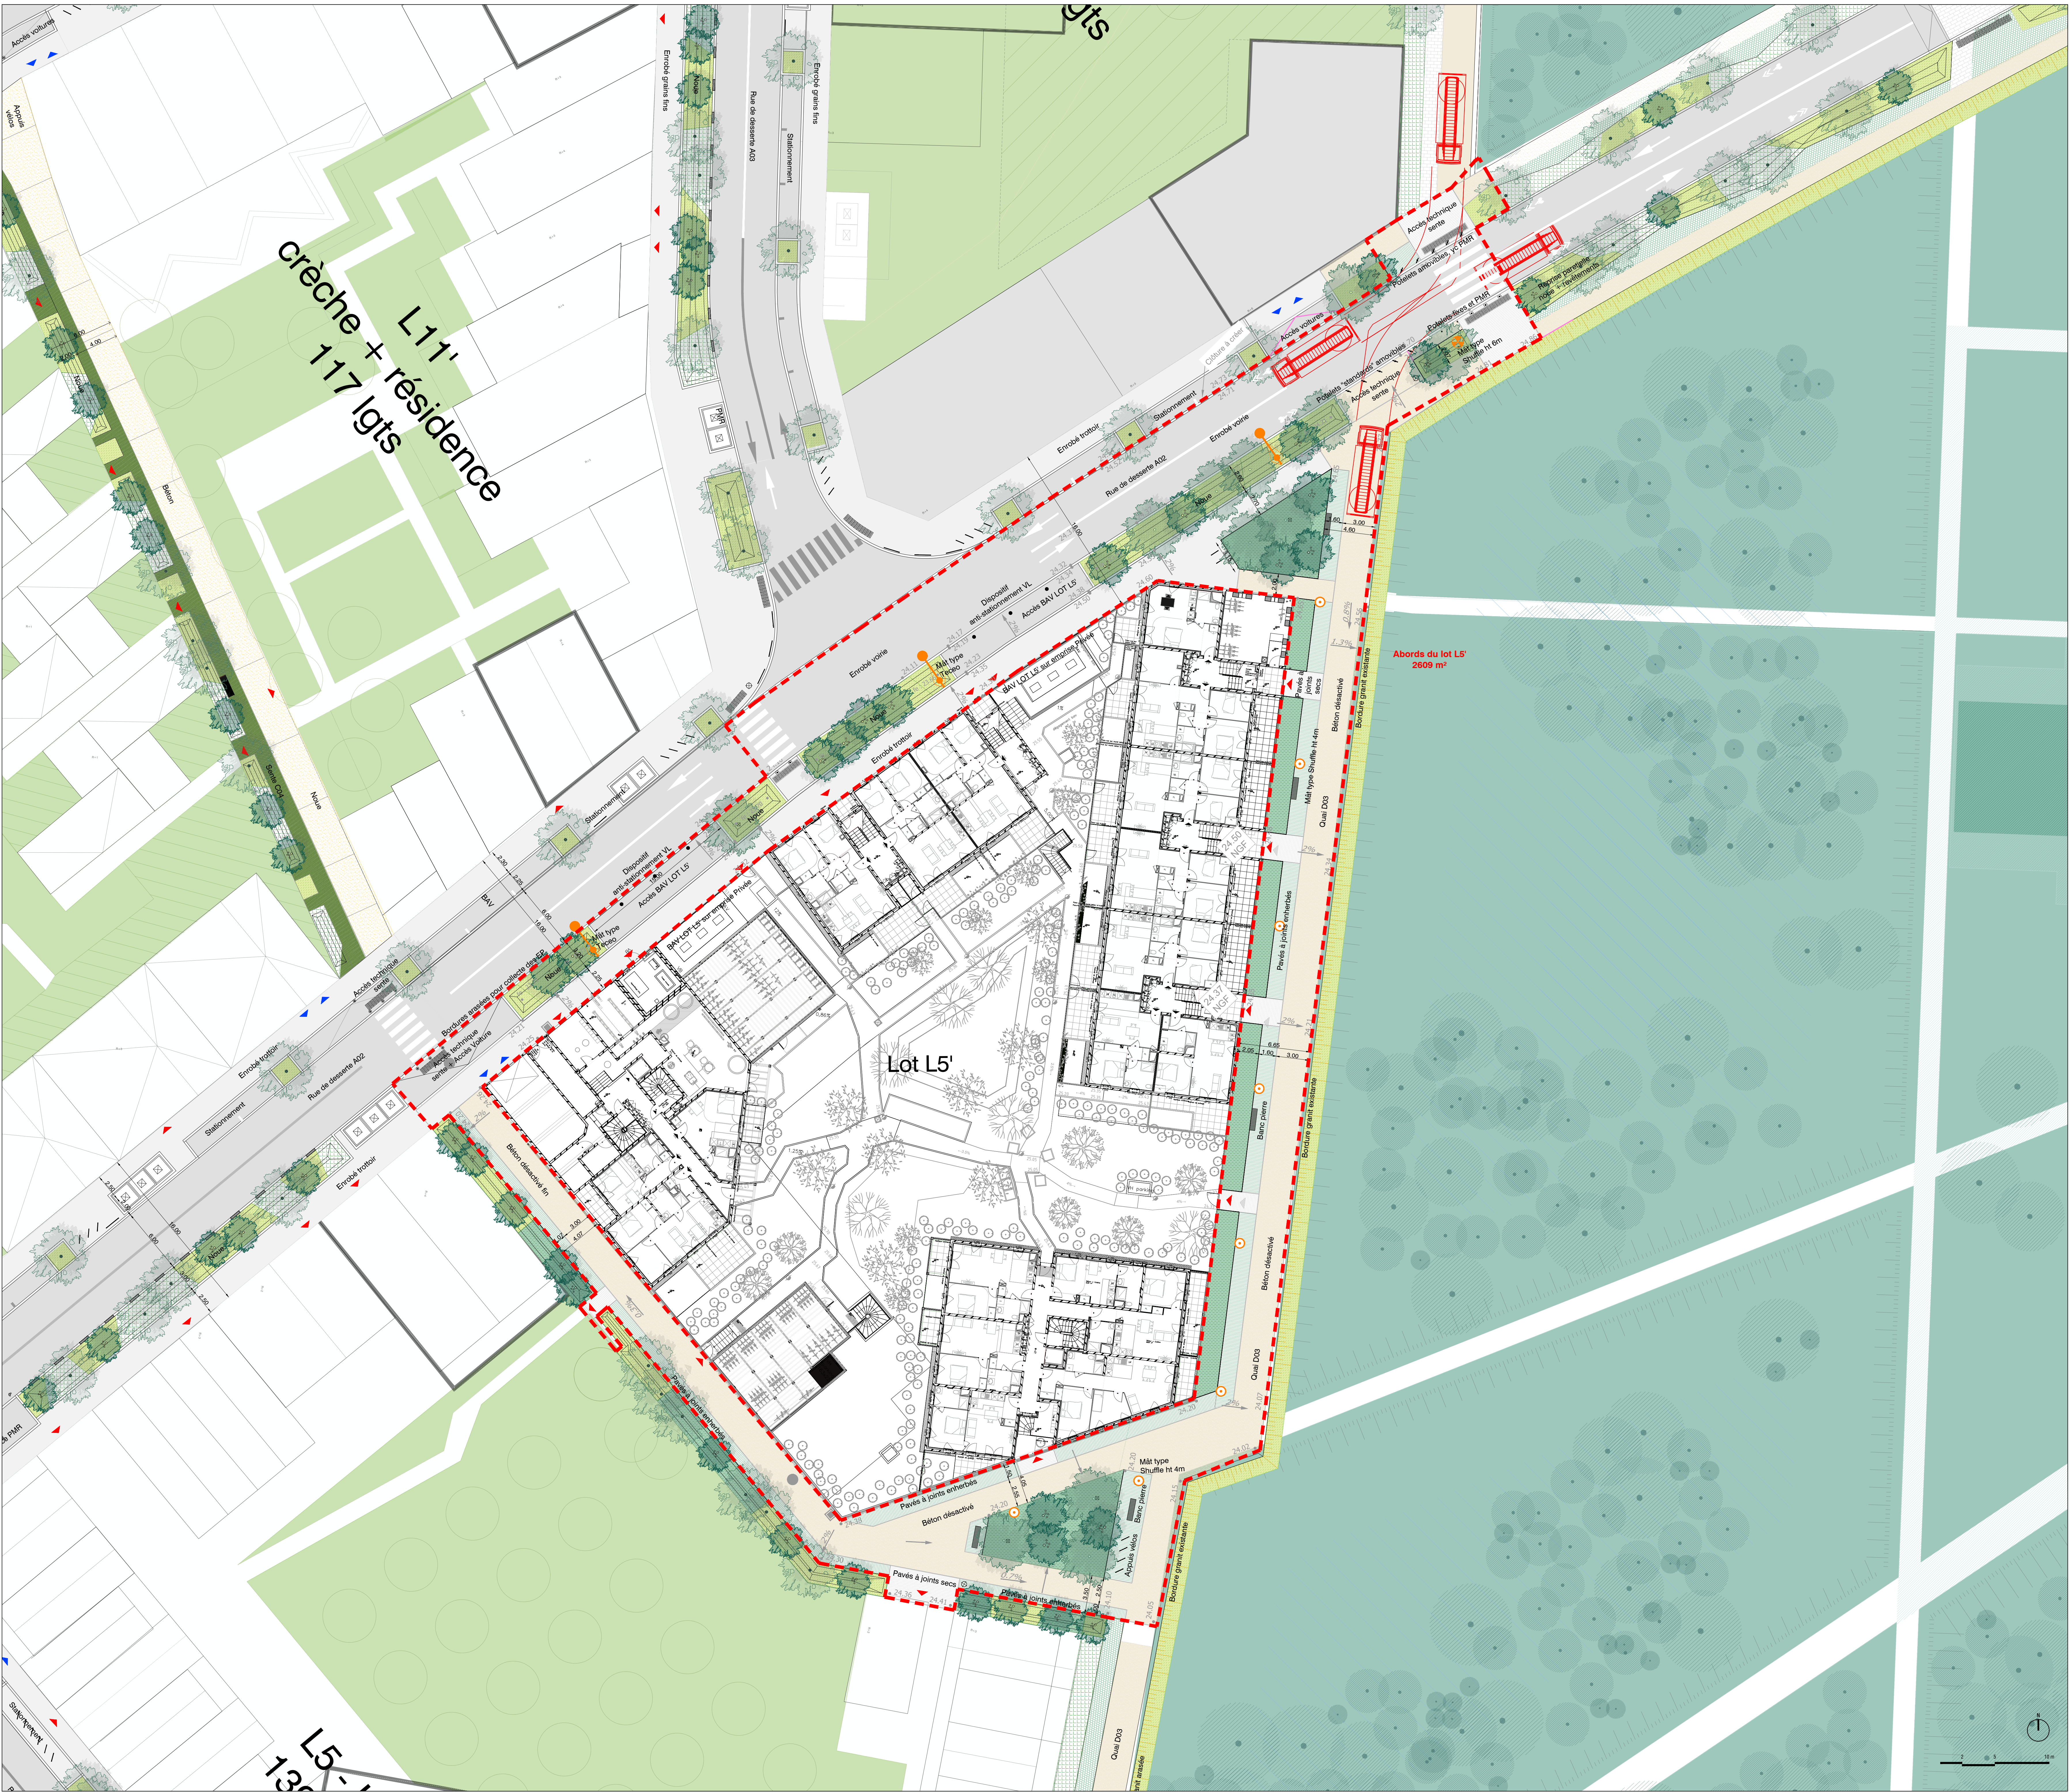

- Arbres liges
- Cépages
- Massifs plantés
mélange d'arbustes, vivaces et graminées
- Nouveaux plantés
mélange d'arbustes, vivaces et graminées
- Massifs plantés
mélange de vivaces et graminées
- Pavés à joints enherbés
type comblanchien, dimensions 20x14x10cm
- Pavés à joints secs
type comblanchien, dimensions 20x14x10cm
- Bandes de pavés
type comblanchien, dimensions 14x14x10cm
- Béton désactivé
trottoirs
- Enrobé
trottoirs
- Enrobé
chaussées
- Dalles béton podotactiles
- TECEO GEN2 Verre
- TECEO GEN2 Flat Glass
- Shuffle 360 LGT 200mA (LED) Smooth flat Htr 4m
- Shuffle 360 LGT 300mA (LED) Smooth flat Htr 6m
- TECEO S 10 Flat Glass
- Mât provisoire (Rue Thoyot)
- Bancs en comblanchien 200x50x50cm
- Bancs circulaires (par demi-cercles) assises en bois et structure en acier, type modèle LVS13T + LVS61 + LVS62
Vera Solo de chez Mimici ou équivalent y compris 2 dossiers et 2 accoudoirs par banc
- Barrières
type modèle 41 3310 série 3000 de chez Sineu Graff ou équivalent, H 900mm x L 1500mm, RAL 9005
- Potelets fixes
type modèle 40 3290 série 3000 de chez Sineu Graff ou équivalent, RAL 9005
- Potelets amovibles
type modèle 40 3292 série 3000 de chez Sineu Graff ou équivalent, RAL 9005
- Potelets PMR fixes
type modèle 40 3290 série 3000 de chez Sineu Graff ou équivalent, RAL 9005 et tête blanche
- Supports vélos
type modèle 43 3320 de chez Sineu Graff ou équivalent, RAL 9005
- Grilles d'arbre
type modèle Biston de chez Area ou équivalent, dimensions 1045 x 1520mm
- Corbeilles bi-flux
type modèle Contemporaine ronde avec 2 demi bacs en acier de chez Sineu Graff ou équivalent, contenance 2x32,5 L
- Zones de présentation pour OM
- Nichoirs à oiseaux

CARRIERES-SOUS-POISSY
ETUDES_DE_CENTRALITE
MAITRISE_D'OEUVRE_DES_INFRASTRUCTURES_DE_LA_ZAC

MAITRISE D'OEUVRE
EPHÉMÉRA
1 RUE DE CHAMPAGNE
75008 PARIS
T 01 53 34 09 01 F 01 53 34 09 00
email : agence@ephemera.fr

ARCHITECTES URBANISTES PAYSAGISTES
ANMA
10 COUR DES PETITES ECURIES
75010 PARIS
T 01 53 34 09 01 F 01 53 34 09 00
email : agence@anma.fr

S.E.T. V.D. ECONOMIE DU PROJET
RUPHABERVOIS
90 RUE SAINTON ROULET
BAPAUME LES ROUEN
76300 CANTERLEU
T 02 32 82 36 81
email :

Abords du Lot L5' et
du Groupe Scolaire

DCE

PRO: CEC
PH: DCE
ECH: 1/200
AUT: ANMA
DAT: MAI_2026

DETAIL PLAN_D'ENSEMBLE_L5'

NO: CEC-004