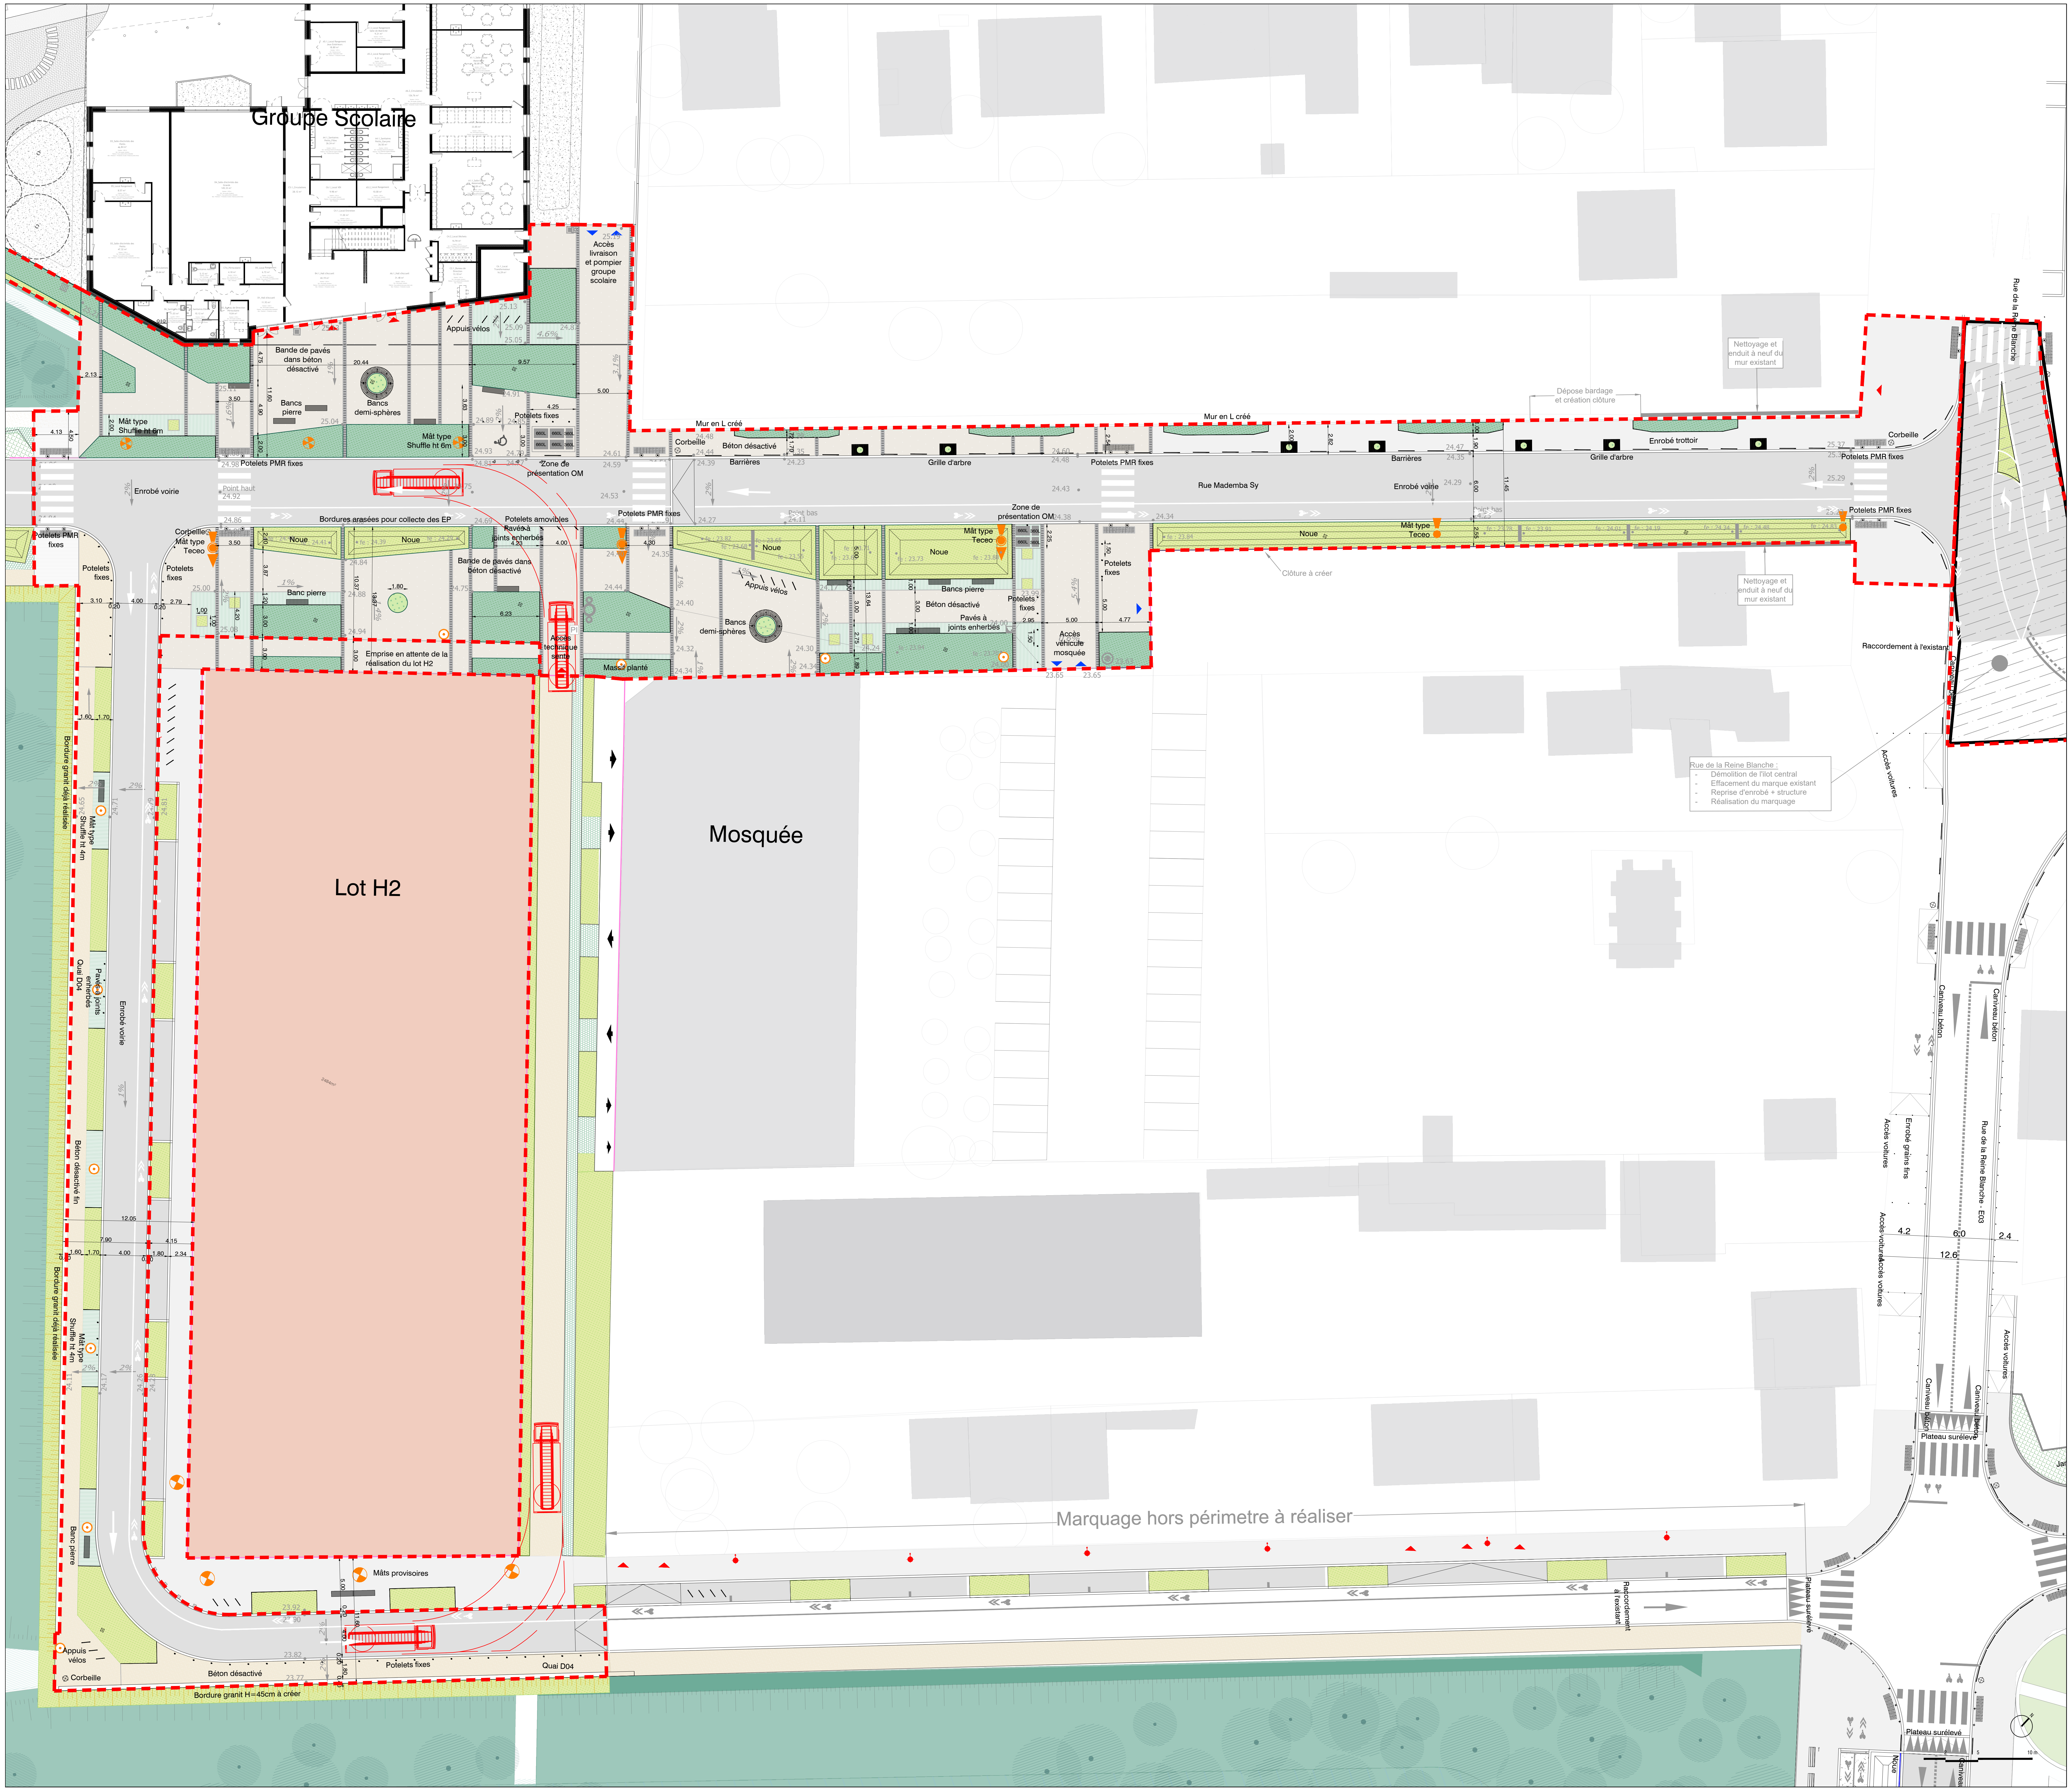
Groupe Scolaire
Accès livraison et pompier groupe scolaire
Appuis vélos
Bande de pavés dans béton désactivé
Bancs pierre
Bancs demi-sphères
Mât type Shuffle ht 6m
Potelets fixes
Mur en L créé
Corbeille
Béton désactivé
Barrières
Grille d'arbre
Potelets PMR fixes
Zone de présentation OM
Enrobé voirie
Point haut
Point bas
Rue Mademba Sy
Enrobé trottoir
Dépose bardage et création clôture
Nettoyage et enduit à neuf du mur existant
Bordures arasées pour collecte des EP
Potelets amovibles
Pavés à joints enherbés
Corbeille
Mât type Teceo
Noue
Banc pierre
Bande de pavés dans béton désactivé
Emprise en attente de la réalisation du lot H2
Accès technique sente
Massif planté
Pavés à joints enherbés
Accès véhicule mosquée
Clôture à créer
Raccordement à l'existant
Rue de la Reine Blanche
Rue de la Reine Blanche :
- Démolition de l'ilot central
- Effacement du marque existant
- Reprise d'enrobé + structure
- Réalisation du marquage
Accès voitures
Caniveau béton
Enrobé grains fins
Rue de la Reine Blanche - E03
4.2
6.0
2.4
12.6
Plateau surélevé
Mosquée
Lot H2
Bordure granit déjà réalisée
Mât type Shuffle ht 4m
Pavés à joints enherbés
Quai D04
Enrobé voirie
Béton désactivé fin
Banc pierre
Mâts provisoires
Appuis vélos
Corbeille
Béton désactivé
Potelets fixes
Bordure granit H=45cm à créer
Marquage hors périmetre à réaliser
Raccordement à l'existant
Noue
Caniveau
2
5
10 m
N

Arbres tiges

Cépées

🟩 Massifs plantés
mélange d'arbustes, vivaces et graminées

🟩 Noues plantées
mélange d'arbustes, vivaces et graminées

🟩 Massifs plantés
mélange de vivaces et graminées

▨ Pavés à joints enherbés
type comblanchien, dimensions 20x14x10cm

☐ Pavés à joints secs
type comblanchien, dimensions 20x14x10cm

▨ Bandes de pavés
type comblanchien, dimensions 14x14x10cm

☐ Béton désactivé
trottoirs

☐ Enrobé
trottoirs

☐ Enrobé
chaussées

▨ Dalles béton podotactiles

TECEO GEN2 Verre

TECEO GEN2 Flat Glass

Shuffle 360 LGT 200mA (LED) Smooth flat Htr 4m

Shuffle 360 LGT 300mA (LED) Smooth flat Htr 6m

TECEO S 10 Flat Glass

Mât provisoire (Rue Thoyot)

Bancs en comblanchien 200x50x50cm

Bancs circulaires (par demi-cercles) assises en bois et structure en acier, type modèle LVS13T + LVS61 + LVS62 Vera Solo de chez Mmcité ou équivalent y compris 2 dossiers et 2 accoudoirs par banc

Barrières
type modèle 41 3310 série 3000 de chez Sineu Graff ou équivalent, H 900mm x L 1500mm, RAL 9005

Potelets fixes
type modèle 40 3290 série 3000 de chez Sineu Graff ou équivalent, RAL 9005

Potelets amovibles
type modèle 40 3292 série 3000 de chez Sineu Graff ou équivalent, RAL 9005

Potelets PMR fixes
type modèle 40 3290 série 3000 de chez Sineu Graff ou équivalent, RAL 9005 et tête blanche

Supports vélos
type modèle 43 3320 de chez Sineu Graff ou équivalent, RAL 9005

Grilles d'arbre
type modèle Boston de chez Area ou équivalent, dimensions 1045 x 1520mm

Corbeilles bi-flux
type modèle Contemporaine ronde avec 2 demi bacs en acier de chez Sineu Graff ou équivalent, contenance 2x32,5 L

660L 360L Zones de présentation pour OM

Nichoirs à oiseaux

PROJET

CARRIERES-SOUS-POISSY
ETUDES_DE_CENTRALITE

MAITRISE_D'OEUVRE_DES_INFRASTRUCTURES_DE_LA_ZAC

MAITRISE D'OUVRAGE
☐ EPAMSA
1 RUE DE CHAMPAGNE
78 200 MANTES LA JOLIE
T 01 39 29 21 21
email :

MAITRISE D'OEUVRE
■ ARCHITECTES URBANISTES PAYSAGISTES
ANMA
9 COUR DES PETITES ECURIES
75 010 PARIS
T 01 53 34 00 01 F 01 53 34 09 99
email : agence@anma.fr

☐ B.E.T. VRD / ECONOMIE DU PROJET
INFRASERVICES
55 B RUE GASTON BOULET
BAPEAUME LES ROUEN
76 380 CANTELEU
T 02 32 82 36 81
email :

☐

Abords du Lot L5' et du Groupe Scolaire

DCE

PRO: CEC
PHA: DCE
ECH: 1/200
AUT: ANMA
DAT: MAI_2026

DETAIL: PLAN_DES_REVETEMENTS_ET_MOBILIERS_GS
N°: CEC-005

Ind. B

1: AFFAIRE - 2: TIRET CENTRAL - 3: PHASE (0: RELEVE, 1: ESQUISSE, 2: APS, 3: APD, 4:PRO, ...) - 4: No DU PLAN - 5: PARTIE DU PLAN - 6: TIRET CENTRAL - 7: INDICE DU PLAN DE RENDU - 8: INDICE DU PLAN DE TRAVAIL