
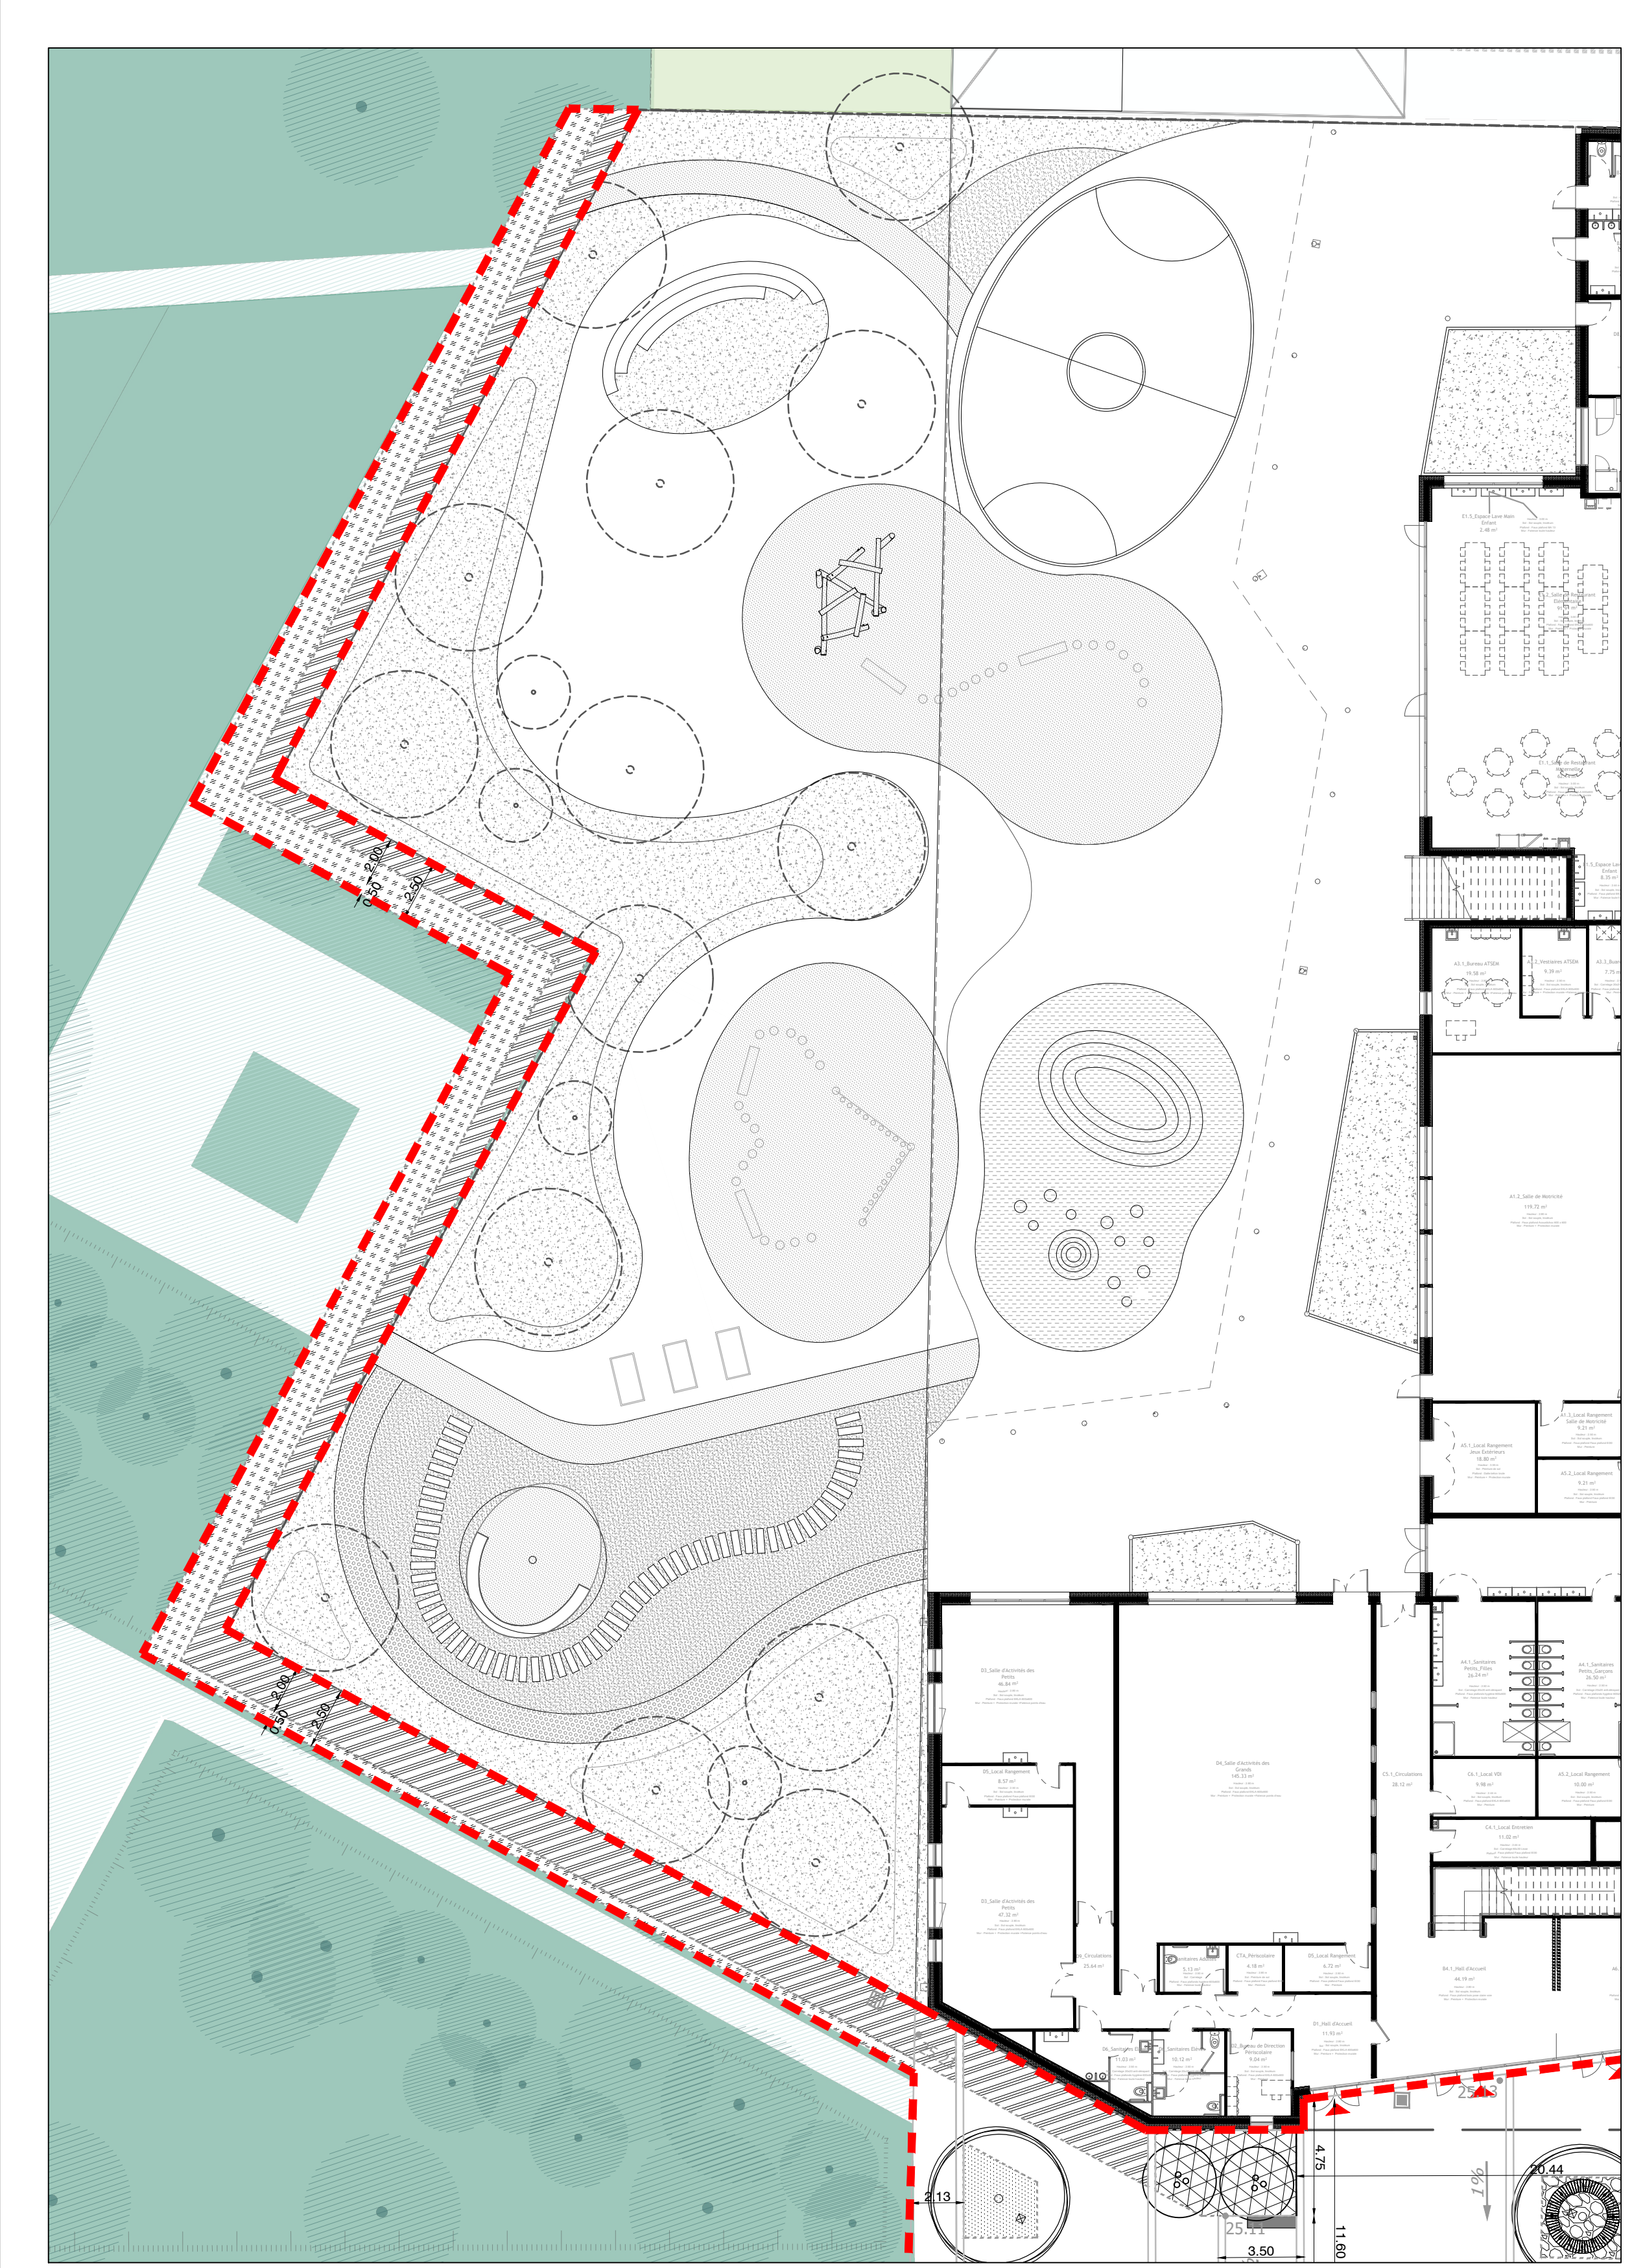


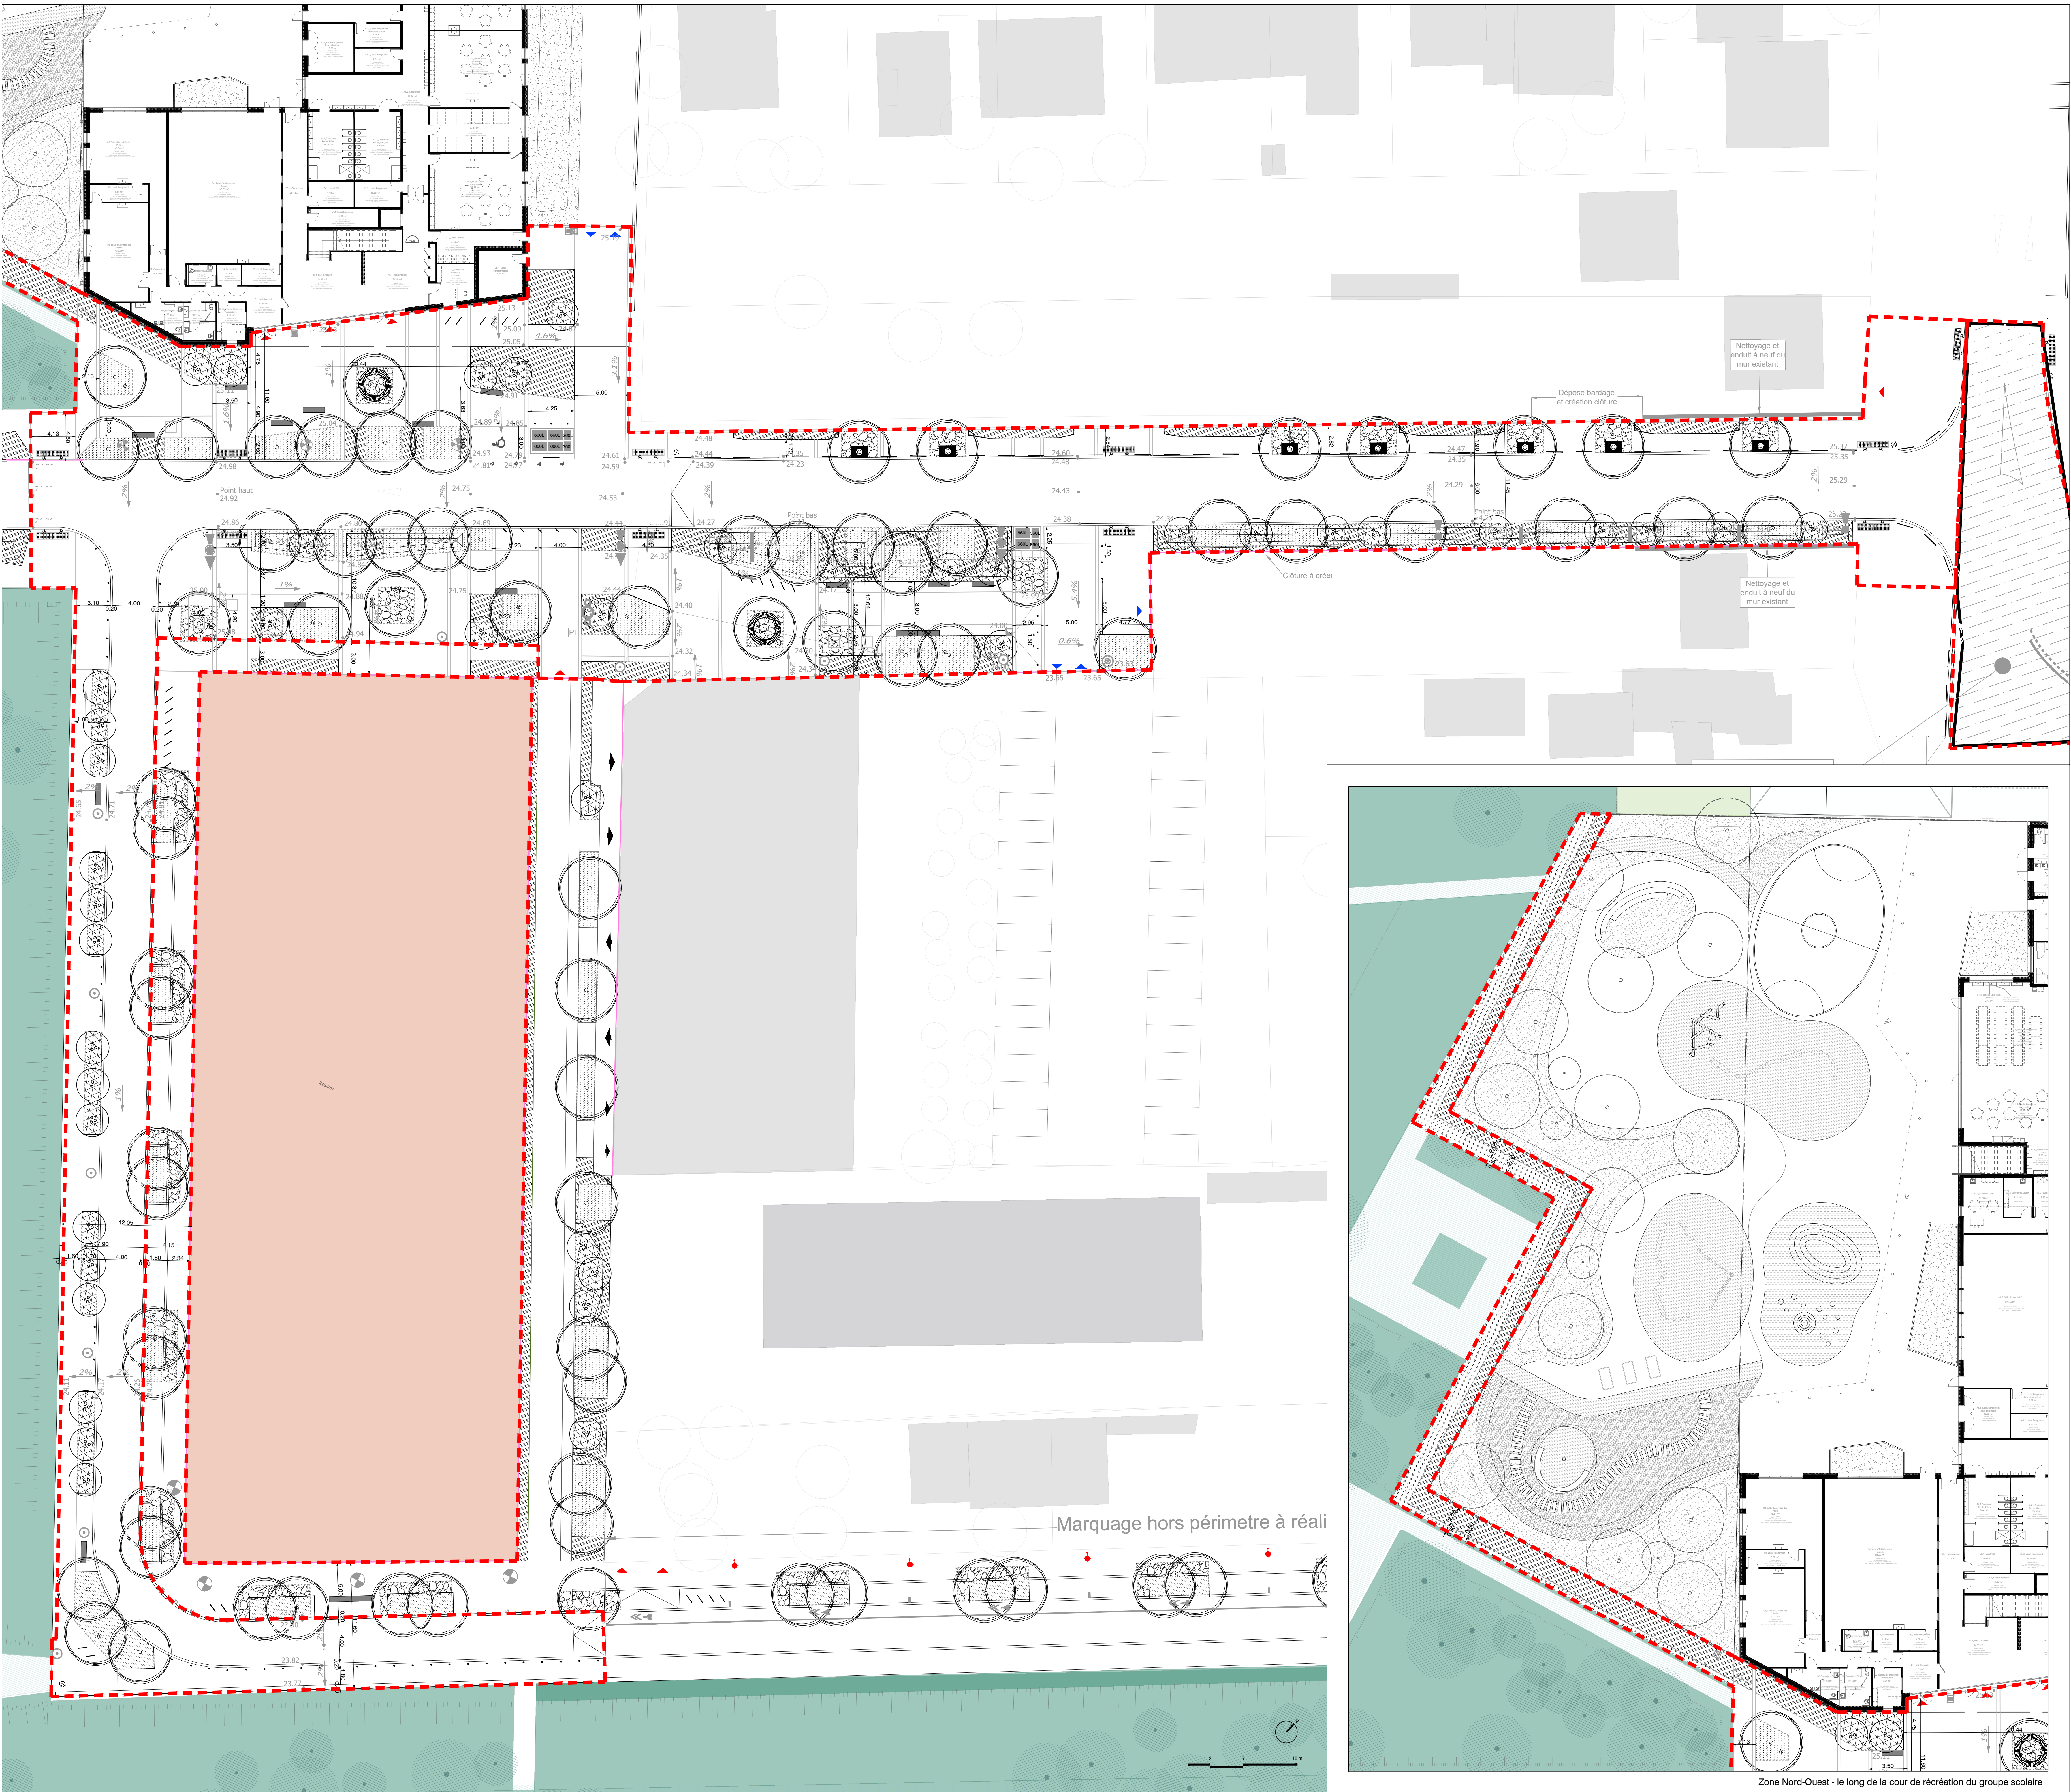

- Position arbres de haute tige
- Position cépées
- Décaissement pour fosse de plantation
- Fosse de plantation arbre de haute tige en mélange terre / pierre
volume : 10m³ ; profondeur : 1,1m
10 cm de paillage BRF en surface
100cm de mélange terre / pierre
- Fosse de plantation arbre de haute tige en mélange compost / terre végétale
volume : 10m³ ; profondeur : 1 à 1,5m
10 cm de paillage BRF en surface
100 à 150cm de terre végétale (60%) / compost (40%)
- Fosse de plantation cespée en mélange compost / terre végétale
volume : 6m³ ; profondeur : 1 à 1,5m
10 cm de paillage BRF en surface
100 à 150cm de terre végétale (60%) / compost (40%)
- Sol de plantation d'arbustes et de vivaces en mélange compost / terre végétale
profondeur 70 cm
10cm de paillage BRF en surface
60cm de terre végétale (60%) / compost (40%)
- Sol de plantation pour gazon et prairie en mélange compost / terre végétale
30cm de terre végétale (60%) / compost (40%)

PROJET

CARRIERES-SOUS-POISSY
ETUDES_DE_CENTRALITE
MAITRISE_D'OEUVRE_DES_INFRASTRUCTURES_DE_LA_ZAC

MAITRISE D'OUVRAGE

☐ EPAMSA
1 RUE DE CHAMPAGNE
75 200 MONTRE LA JOUE
T 01 53 34 09 01 F 01 53 34 09 99
email : agenc@epamsa.fr

MAITRISE D'OEUVRE

☒ ARCHITECTES URBANISTES PAYSAGISTES
ANMA
8 COUR DES PETITES ECURIES
75 010 PARIS
T 01 53 34 09 01 F 01 53 34 09 99
email : agenc@anma.fr

☐ S.E.T. VED. ECONOMIE DU PROJET
PAYSAGISTES
95 RUE GASTON ROULET
BAPAUME LES ROUEN
76 380 CANTERLEU
T 02 32 82 36 81
email :

Abords du Lot L5' et
du Groupe Scolaire

DCE

PROJ. CEC
PHASE DCE
ECH. 1/200
AUT. ANMA
DATE MAI_2026

DETAIL PLAN_DES_SOLS_DE_PLANTATION_GS
N° : CEC-009