


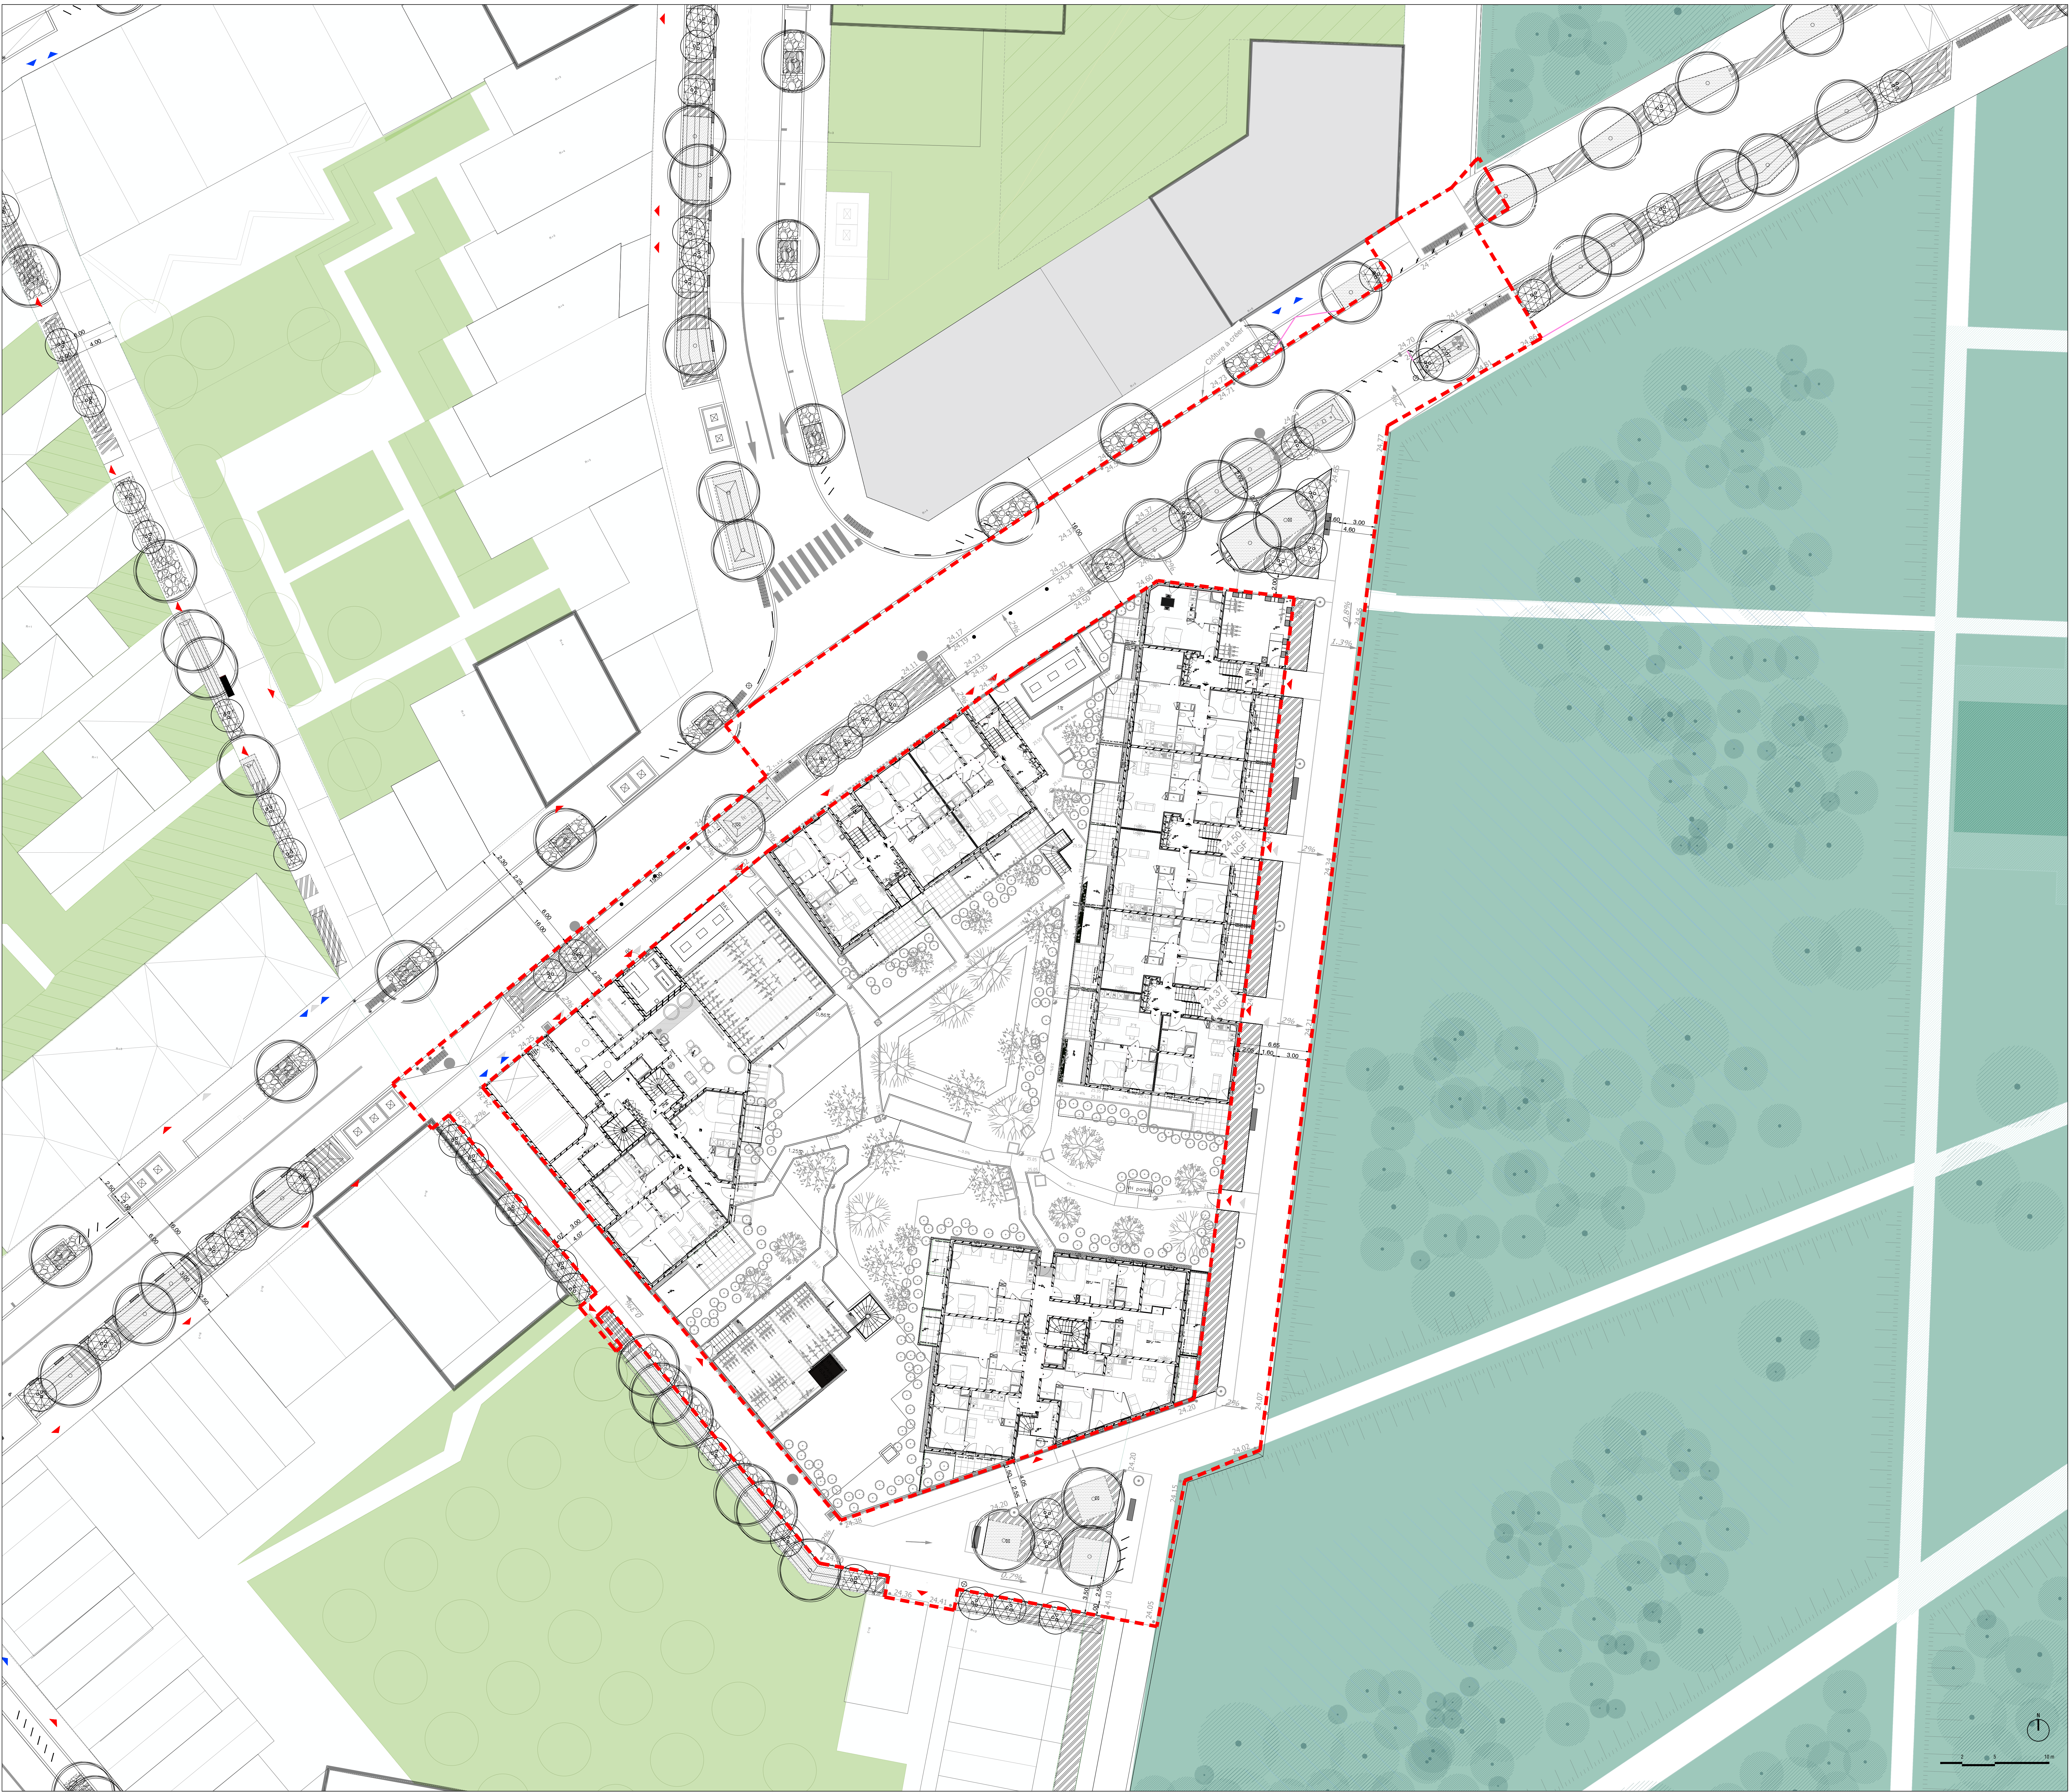

- Position arbres de haute tige
- Position cépées
- Décaissement pour fosse de plantation
- Fosse de plantation arbre de haute tige
en mélange terre / pierre
volume : 10m³ ; profondeur : 1,1m
10 cm de paillage BRF en surface
100cm de mélange terre / pierre
- Fosse de plantation arbre de haute tige
en mélange compost / terre végétale
volume : 10m³ ; profondeur : 1 à 1,5m
10 cm de paillage BRF en surface
100 à 150cm de terre végétale (60%) / compost (40%)
- Fosse de plantation cespée
en mélange compost / terre végétale
volume : 6m³ ; profondeur : 1 à 1,5m
10 cm de paillage BRF en surface
100 à 150cm de terre végétale (60%) / compost (40%)
- Sol de plantation d'arbustes et de vivaces
en mélange compost / terre végétale
profondeur 70 cm
10cm de paillage BRF en surface
60cm de terre végétale (60%) / compost (40%)
- Sol de plantation pour gazon et prairie
en mélange compost / terre végétale
30cm de terre végétale (60%) / compost (40%)

PROJET

CARRIERES-SOUS-POISSY
ETUDES_DE_CENTRALITE
MAITRISE_D'OEUVRE_DES_INFRASTRUCTURES_DE_LA_ZAC

MAITRISE D'OUVRAGE

☐ EPARME
1 RUE DE CHAMPAGNE
75 000 MONTREUIL LA JOUE
T 01 58 38 21 21
email :

MAITRISE D'OUVRAGE

☒ ARCHITECTES-URBANISTES-PAYSAGISTES
ANMA
18 COUR DES PETITES ECURIES
75 010 PARIS
T 01 53 34 00 01 F 01 53 34 00 00
email : agence@anma.fr

☐ S.E.T. VEGE ECONOMIE DU PROJET
RYPHAELEPOISSY
95 RUE GASTON ROULET
BAPAUME LES ROUEN
75 080 CANTERLEU
T 02 32 82 36 81
email :

☐

Abords du Lot L5' et
du Groupe Scolaire

DCE

PRO: CEC
PHA: DCE
ECH: 1/200
AUT: ANMA
DAT: MAI_2026

DETAIL PLAN_DES_SOLS_DE_PLANTATION_L5'

N°: CEC-010

Ind_B