


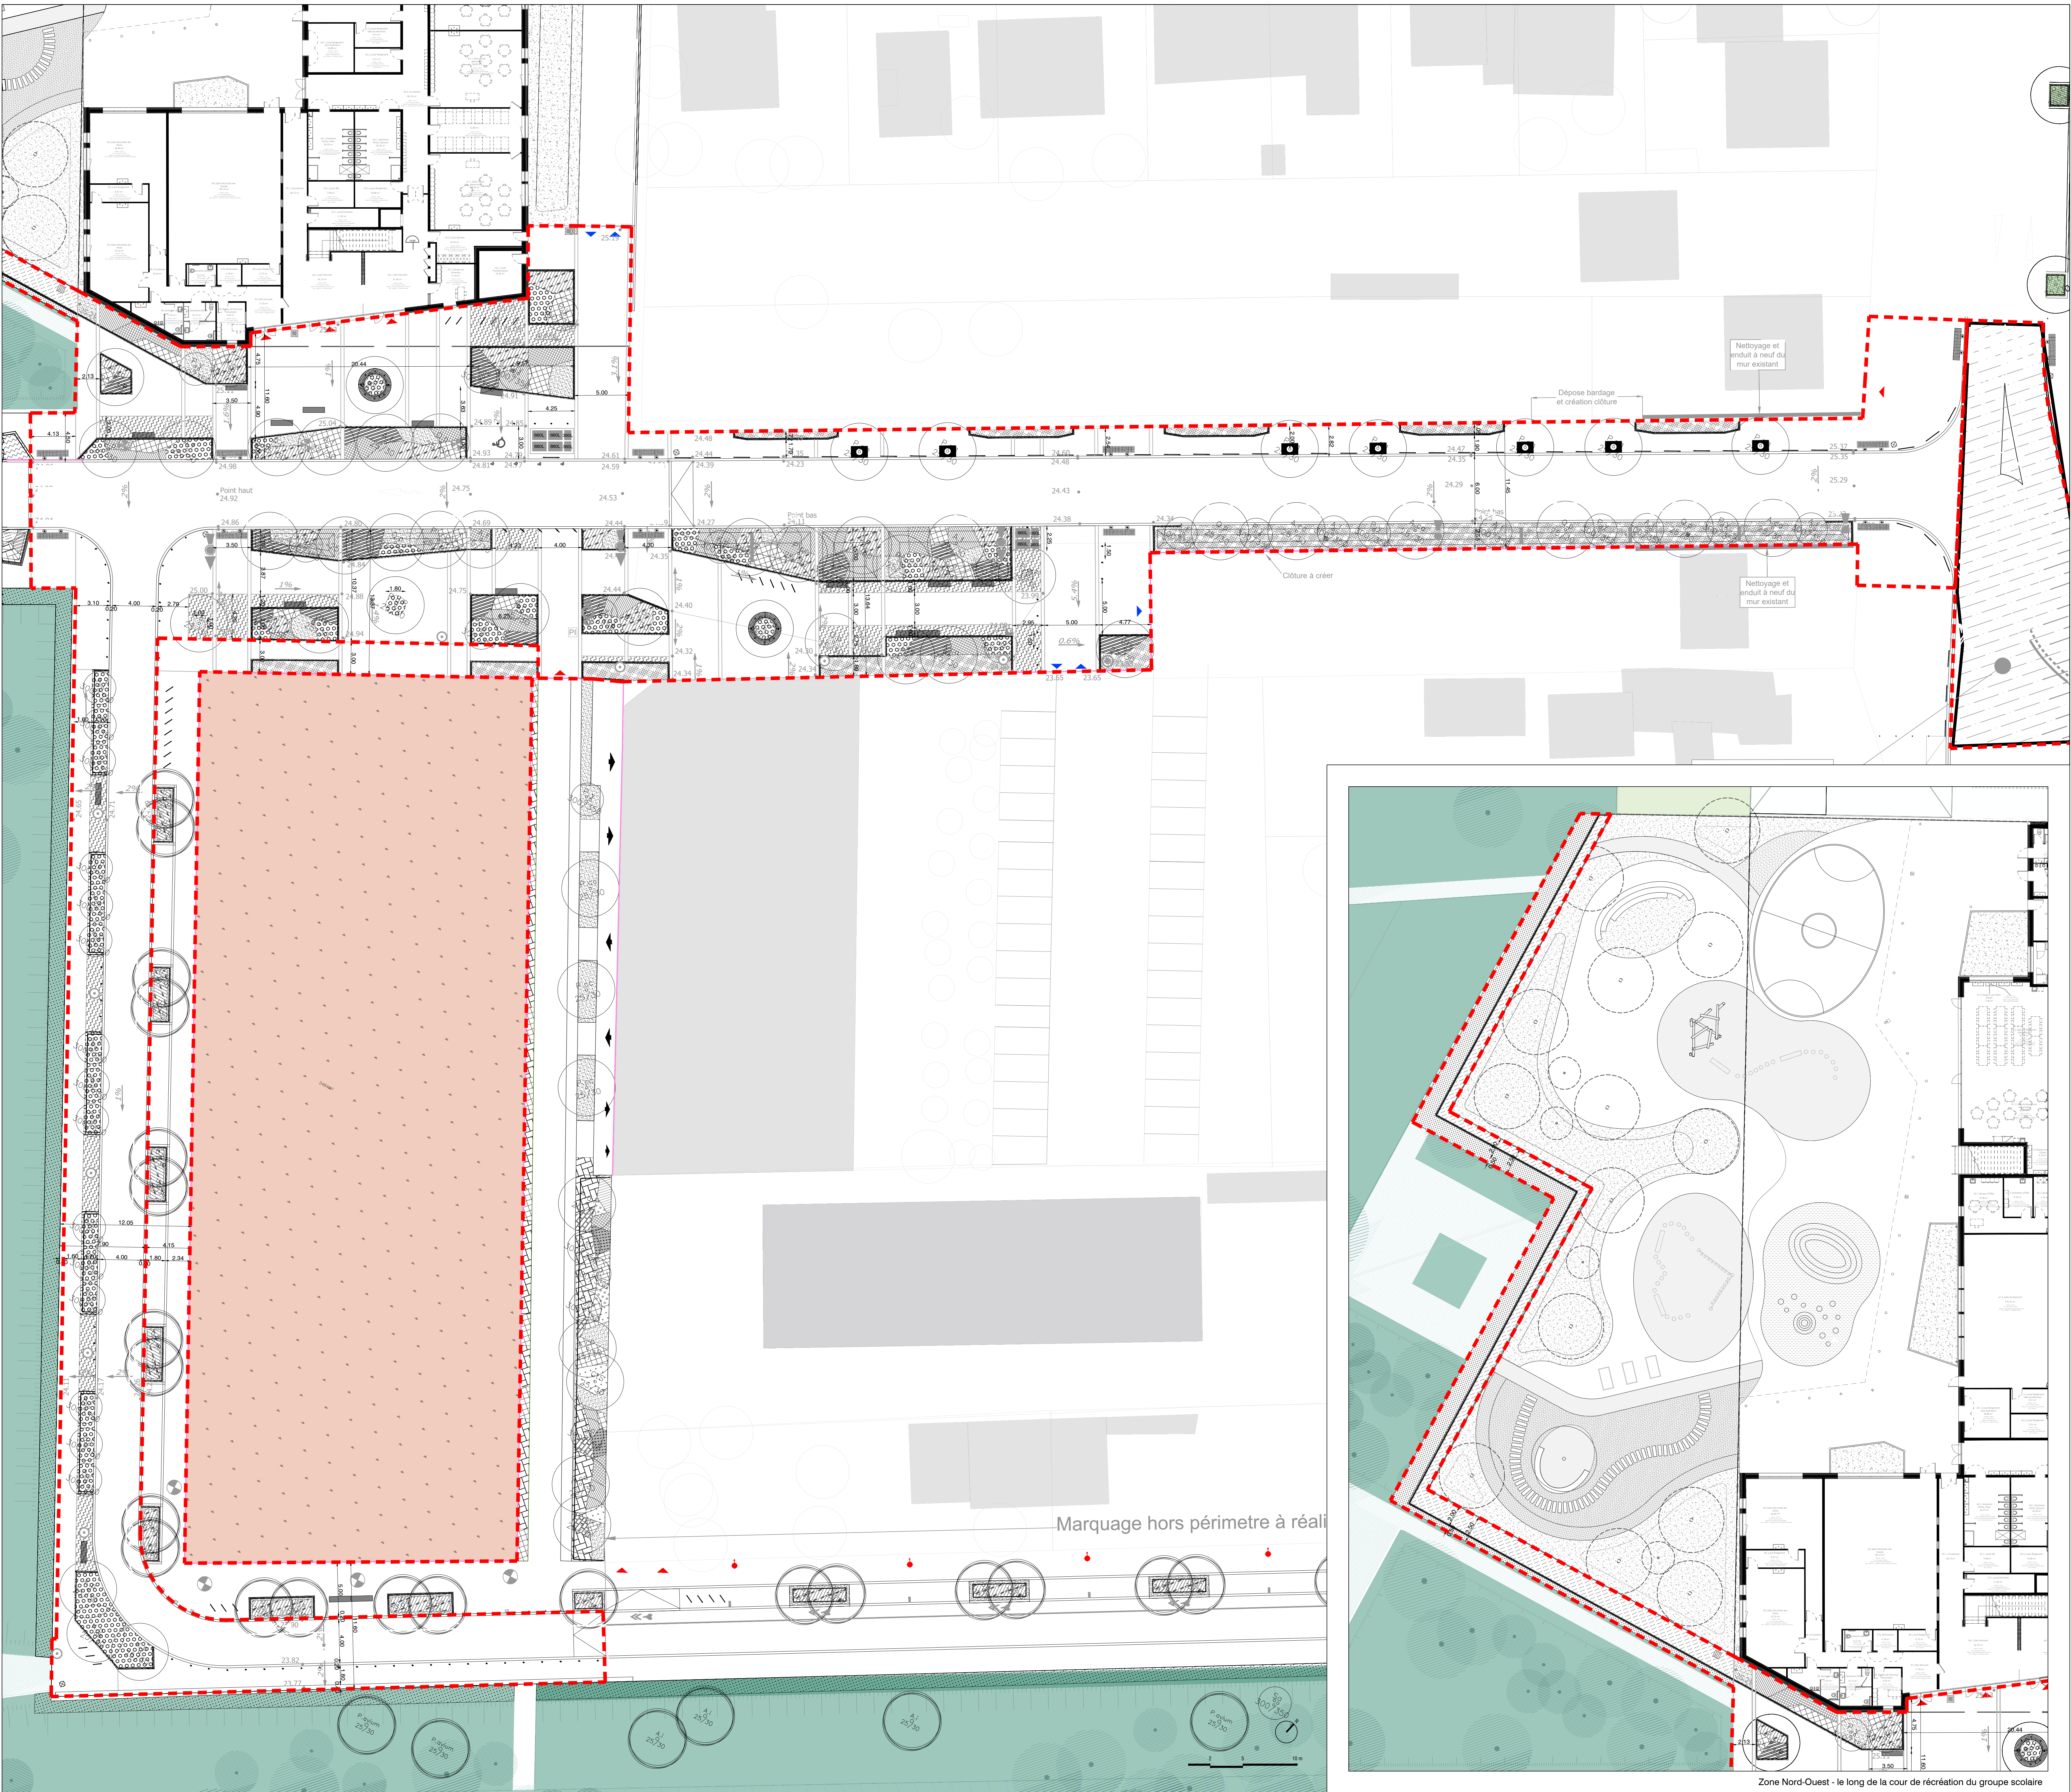

- Arbres tiges**
- P.a.P : Prunus avium 'Piena' - 3xTr, MG 25/30
Gla : Gladiolus triacanthos 'Skyline' - 3xTr, MG 25/30
P.pa : Prunus padus - 3xTr, MG 25/30
A.c : Acer campestre - 3xTr, MG 25/30
A.f : Acer freemanii - 3xTr, MG 25/30
Q.p : Quercus palustris - 3xTr, MG 25/30
Q.c : Quercus cerris - 3xTr, MG 25/30
P.cc : Ficus calleryana 'Chanticleer' - 3xTr, MG 25/30
K.p : Koeleria paniculata - 3xTr, MG 25/30
- Arbres cèpes**
- A.f : Acer freemanii - 3xTr, MG 300/350
A.o : Amelanchier ovalis - 3xTr, MG 300/350
P.y : Prunus yedoensis - 3xTr, MG 300/350
S.a : Salix alba - 3xTr, MG 300/350
K.p : Koeleria paniculata - 3xTr, MG 300/350
- Arbustes**
- Abelia grandiflora, motte 60/80 - 1.5u / m²
Euonymus europaeus, motte 60/80 - 1.5u / m²
Salix purpurea 'Nana', motte 40/60 - 1.5u / m²
Viburnum lantana, motte 60/80 - 1.5u / m²
Lonicera xylosteum, motte 60/80 - 1.5u / m²
Cornus sanguinea, motte 80/100 - 1.5u / m²
Osmanthus heterophyllus, motte 60/80 - 1.5u / m²
50% Ruscus aculeatus, motte 60/80 - 1.5u / m²
50% Osmanthus x burkwoodii, motte 60/80 - 1.5u / m²
Mélange arbustif forestier et lièrres - 1.5u/m² :
Corylus avellana, motte 60/80, 5%
Viburnum opulus 'Gemeiner', motte 80/100, 15%
Lonicera fragrantissima, motte 80/100, 10%
Sambucus nigra, motte 60/80, 5%
Osmanthus delavayi, motte 80/100, 15%
Sambucus nigra 'Black Lace Eve', motte 80/100, 20%
Syringa vulgaris, motte 80/100, 15%
Ilex aquifolium, motte 80/100, 15%
Mélange haie champêtre persistante - 2u/m² :
Carpinus betulus, motte 80/100, 10%
Ligustrum vulgare, motte 80/100, 15%
Viburnum tinus, motte 80/100, 25%
Buxus sempervirens, motte 80/100, 15%
Osmanthus x burkwoodii, motte 80/100, 25%
Vivaces
Euphorbia cheracias, G9 - 7u/m²
Mélange 1 : ambiance ensoleillée sèche, G9 - 9u/m² :
Allium atropurpureum, 5%
Pennisetum alopecuroides 'Red Head', 25%
Verbena bonariensis, 10%
Gaura lindheimeri, 30%
Salvia nemorosa 'Caradonna', 20%
Erigeron karwinskianus, 5%
Mélange 2 : ambiance ensoleillée frais, G9 - 9u/m² :
Pennisetum orientale 'Red Head', 10%
Carex pendula, 10%
Anemone japonica 'Dreaming Swirl', 25%
Agapanthus umbellatus, 10%
Euphorbia cheracias, 5%
Iris foetidissima, 20%
Pericallis amplexicaulis 'Var Pendula', 15%
Geranium 'Rozanne', 5%
Mélange 3 : ambiance ombre, G9 - 9u/m² :
Carex pendula, 20%
Anemone japonica 'Dreaming Swirl', 25%
Acanthus hungaricus, 10%
Euphorbia robbiae, 10%
Dryopteris filix femina, 15%
Geranium macrorrhizum 'Spessart', 5%
Helleborus foetidus, 5%
Salvia nemorosa 'Caradonna', 10%
Semis essences florales et graminées
Mélange 1 : Prairie fleurie pour floraisons étalées
type Sédumix Platine de Nungesser ou équivalent
Mélange 2 : Semis adapté pour joints pavés enherbés
type Sédumix Gazon Fleuri de Nungesser ou équivalent
Mélange 3 : Semis adapté aux sols pauvres et secs
pour végétalisation temporaire de la parcelle H2
type Sédumix Champêtre de Nungesser ou équivalent
Ganivelles H60cm

PROJET

CARRIERES-SOUS-POISSY
ETUDES_DE_CENTRALITE
MAITRISE_D'OEUVRE_DES_INFRASTRUCTURES_DE_LA_ZAC

MAITRISE D'OEUVRE

EPHÉMÈRE
1 RUE DE CHAMPAGNE
75 008 MONTREUIL LA JOUE
T 01 53 34 00 01 F 01 53 34 00 99
email : agence@ephemere.fr

ARCHITECTES URBAINES PAYSAGISTES

ANMA
10 COUR DES PETITES ECURIES
75 010 PARIS
T 01 53 34 00 01 F 01 53 34 00 99
email : agence@anma.fr

S.E.T. V.D. ECONOMIE DU PROJET

INFRASERVIS
10 RUE GASTON ROULET
BAPAUME LES ROUEN
75 080 CANTERLEY
T 02 32 82 36 81
email :

PROJ. CEC
PHA. DCE
ECH. 1/200
AUT. ANMA
DAT. MAI 2026

DETAIL PLAN_DE_PLANTATION_GS

IND. CEC-007

Ind. B