


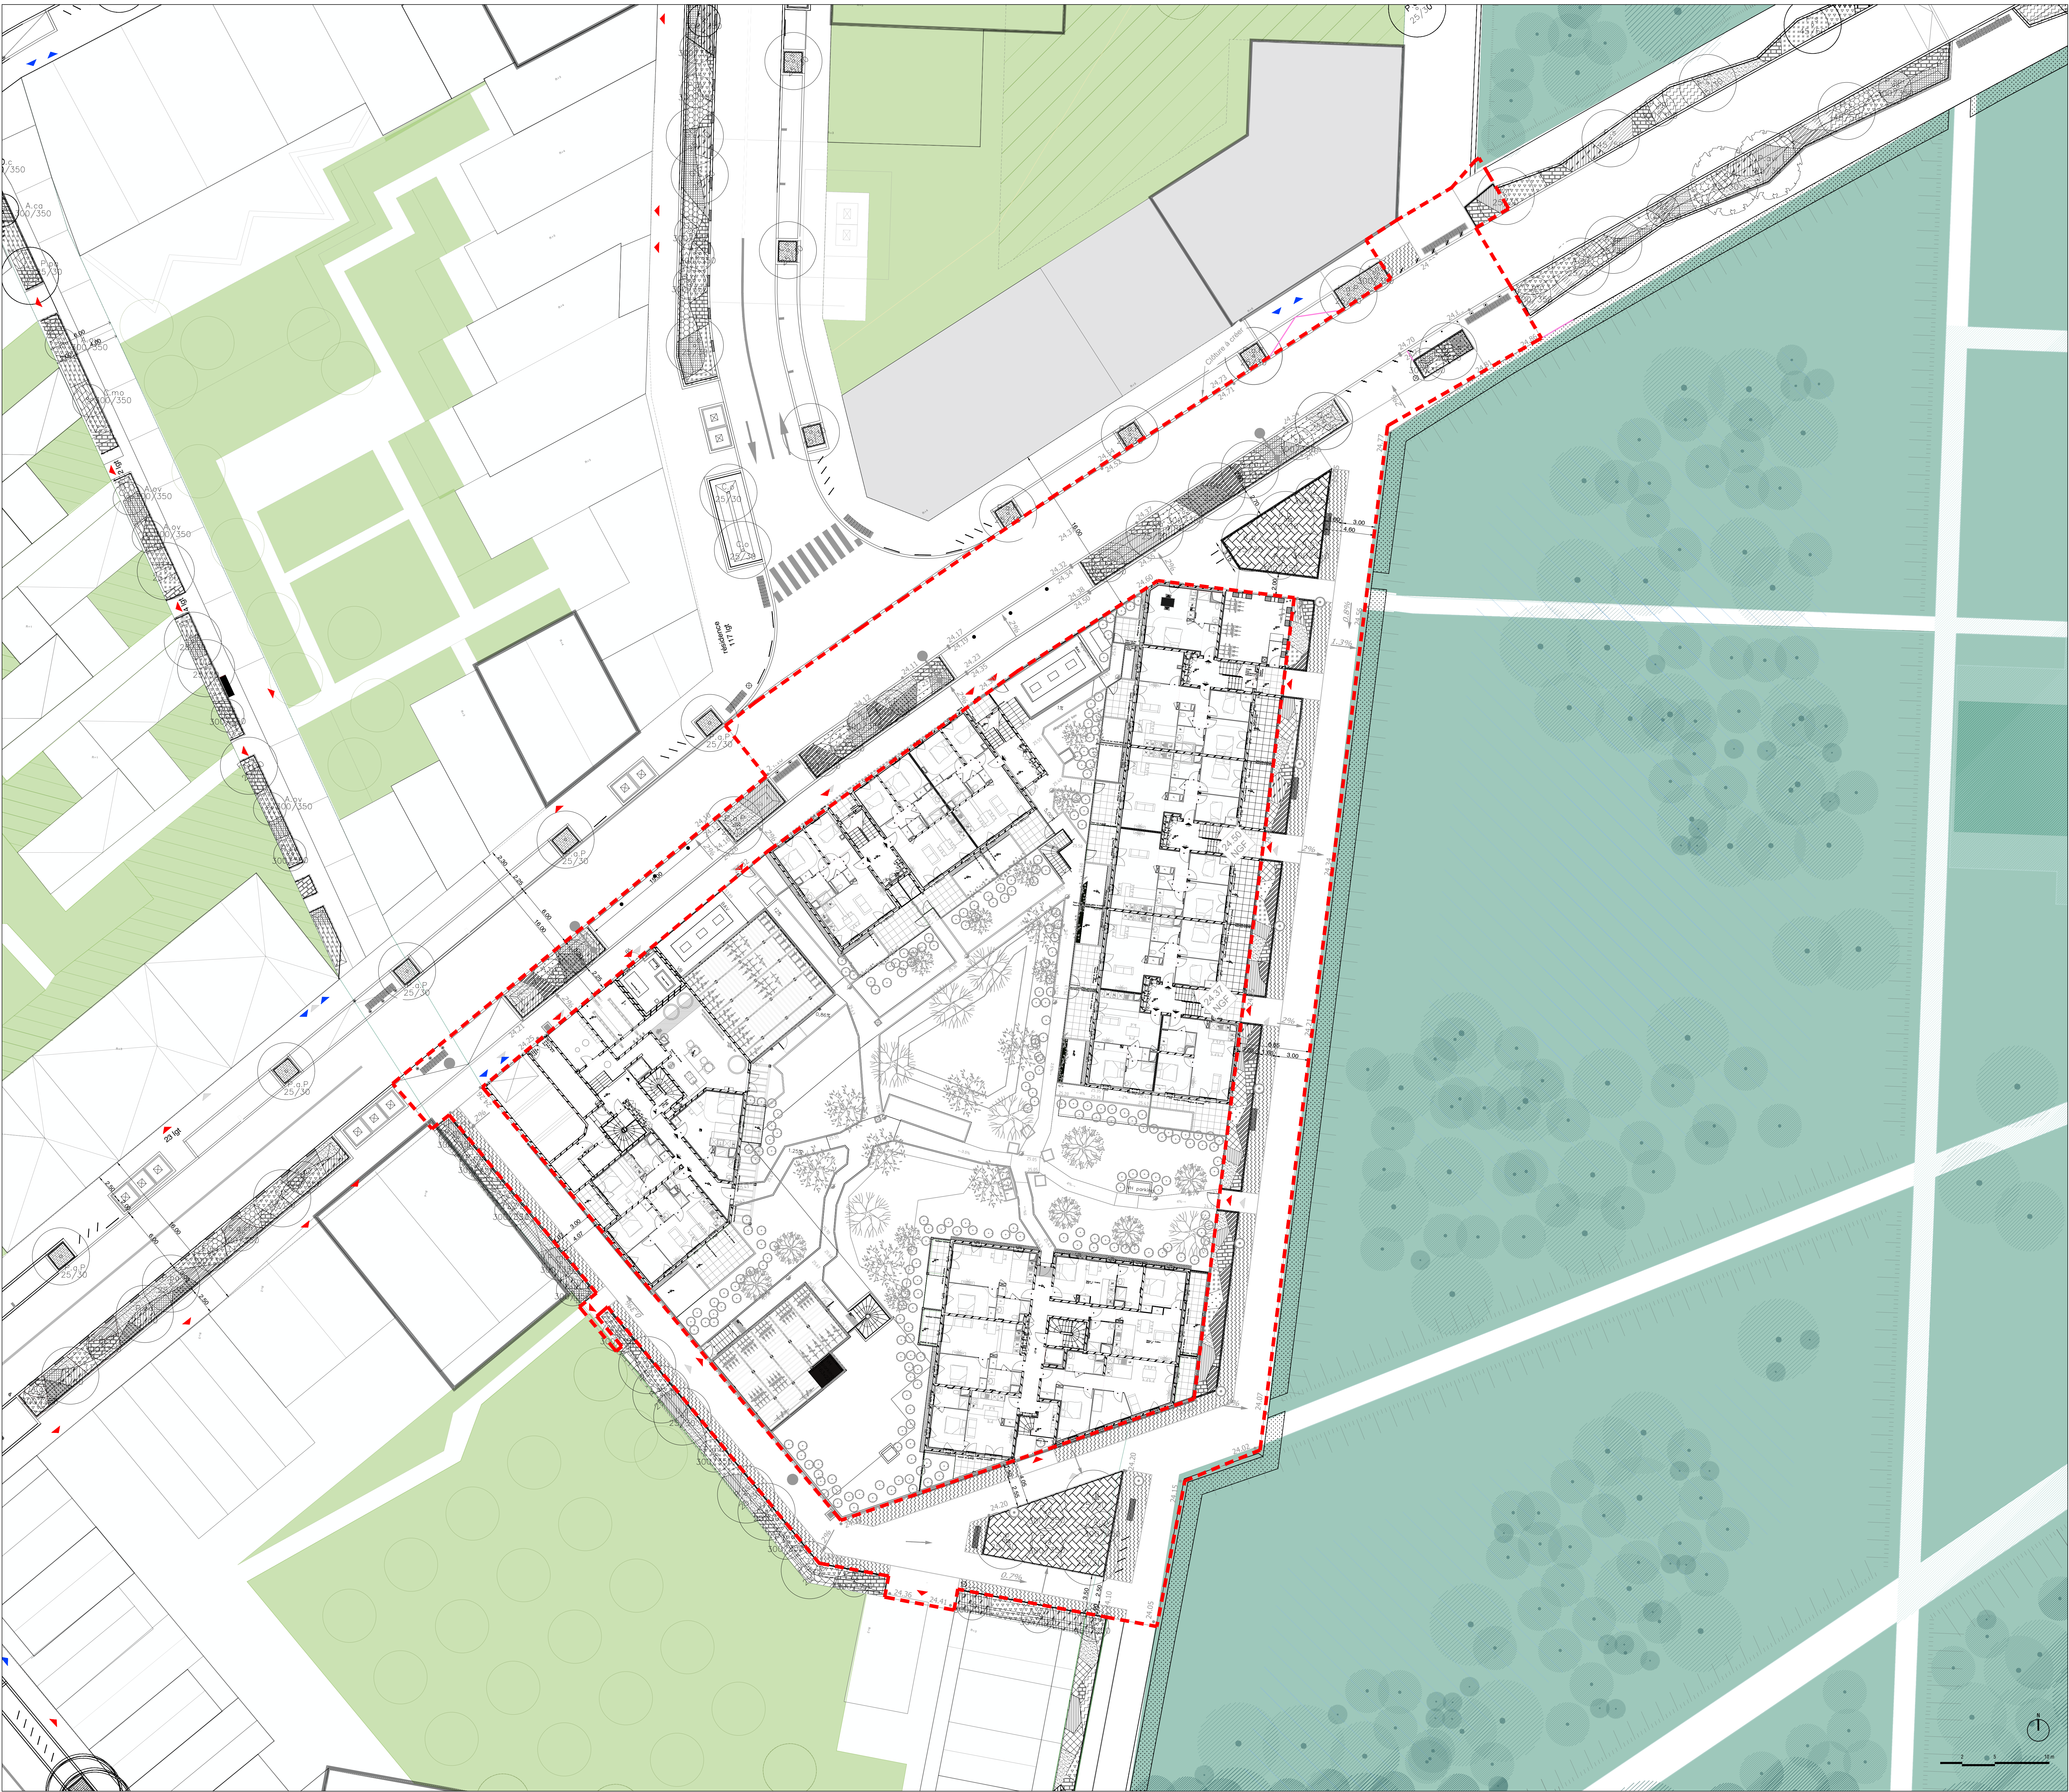

- Arbres tiges**
- P.a.P : Prunus avium 'Piera' - 3xTr, MG 25/30
Gls : Glottis triacanthos 'Skyline' - 3xTr, MG 25/30
P.pa : Prunus padus - 3xTr, MG 25/30
A.c : Acer campestre - 3xTr, MG 25/30
A.f : Acer freemanii - 3xTr, MG 25/30
Q.p : Quercus palustris - 3xTr, MG 25/30
Q.c : Quercus ceris - 3xTr, MG 25/30
P.cc : Pyrus calleryana 'Chanticleer' - 3xTr, MG 25/30
K.p : Koeleria paniculata - 3xTr, MG 25/30
- Arbres cèpes**
- A.f : Acer freemanii - 3xTr, MG 300/350
A.o : Amelanchier ovalis - 3xTr, MG 300/350
P.y : Prunus yedoensis - 3xTr, MG 300/350
S.a : Salix alba - 3xTr, MG 300/350
K.p : Koeleria paniculata - 3xTr, MG 300/350
- Arbustes**
- Abelia grandiflora, motte 60/80 - 1.5u / m²
Euonymus europaeus, motte 60/80 - 1.5u / m²
Salix purpurea 'Nana', motte 40/60 - 1.5u / m²
Viburnum lantana, motte 60/80 - 1.5u / m²
Lonicera xylosteum, motte 60/80 - 1.5u / m²
Cornus sanguinea, motte 80/100 - 1.5u / m²
Osmanthus heterophyllus, motte 60/80 - 1.5u/m²
50% Ruscus aculeatus, motte 60/80 - 1.5u / m²
50% Osmanthus x burkwoodii, motte 60/80 - 1.5u / m²
Mélange arbustif forestier et liérées - 1.5u/m² :
Corylus avellana, motte 60/80, 5%
Viburnum opulus 'Gemeiner', motte 80/100, 15%
Lonicera fragrantissima, motte 80/100, 10%
Sambucus nigra, motte 60/80, 5%
Osmanthus delavayi, motte 80/100, 15%
Sambucus nigra Black Lace Eve, motte 80/100, 20%
Syringa vulgaris, motte 80/100, 15%
Ilex aquifolium, motte 80/100, 15%
Mélange haie champêtre persistante - 2u/m² :
Carpinus betulus, motte 80/100, 10%
Ligustrum vulgare, motte 80/100, 15%
Viburnum tinus, motte 80/100, 25%
Buxus sempervirens, motte 80/100, 15%
Osmanthus x burkwoodii, motte 80/100, 25%
- Vivaces**
- Euphorbia characias, G9 - 7u/m²
Mélange 1 : ambiance ensolaillée sèche, G9 - 9u/m² :
Allium atropurpureum, 5%
Pennisetum alopecuroides 'Red Head', 25%
Verbena bonariensis, 10%
Gaura lindheimeri, 35%
Salvia nemorosa 'Caradonna', 20%
Erigeron karwinskianus, 5%
Mélange 2 : ambiance ensolaillée frais, G9 - 9u/m² :
Pennisetum orientale 'Red Head', 10%
Carex pendula, 10%
Anemone japonica 'Dreaming Swirl', 25%
Agapanthus umbellatus, 10%
Euphorbia characias, 5%
Iris foetidissima, 20%
Persicaria amplexicaulis 'Var Pendula', 15%
Geranium 'Rozanne', 5%
Mélange 3 : ambiance ombre, G9 - 9u/m² :
Carex pendula, 20%
Anemone japonica 'Dreaming Swirl', 25%
Acanthus hungaricus, 10%
Euphorbia robbiae, 10%
Dryopteris filix femina, 15%
Geranium macrorrhizum 'Spessart', 5%
Helleborus foetidus, 5%
Salvia nemorosa 'Caradonna', 10%
- Semis essences florales et graminées**
- Mélange 1 : Prairie fleurie pour floraisons étalées
type Sédamix Platine de Nungesser ou équivalent
Mélange 2 : Semis adapté pour joints pavés enherbés
type Sédamix Gazon Fleuri de Nungesser ou équivalent
Mélange 3 : Semis adapté aux sols pauvres et secs
pour végétalisation temporaire de la parcelle H2
type Sédamix Champêtre de Nungesser ou équivalent
- Ganivelles H60cm**

CARRIERES-SOUS-POISSY
ETUDES_DE_CENTRALITE
MAITRISE_D'OEUVRE_DES_INFRASTRUCTURES_DE_LA_ZAC

MAITRISE D'OUVRAGE
EPARMA
1 RUE DE CHAMPAGNE
75 200 MONTREUIL LA JOUE
T 01 53 39 21 21
www.eparma.fr

MAITRISE D'OEUVRE
ARCHITECTES URBANISTES PAYSAGISTES
ANMA
18 COUR DES PETITES ECURIES
75 010 PARIS
T 01 53 34 00 01 F 01 53 34 00 00
email : agence@anma.fr

S.E.T. VUE ECONOMIQUE DU PROJET
RAPPRESENTATIONS
95 RUE GASTON ROULET
BAPAUME LES ROUEN
75 380 CANTERLEU
T 02 32 82 36 81
www.set.fr

Abords du Lot L5' et
du Groupe Scolaire

DCE

PRO: CEC
PH: DCE
ECH: 1/200
AUT: ANMA
DAT: MAI_2026

DETAIL PLAN_DE_PLANTATION_L5'

N°: CEC-008