

Coupes et carnet de détails

Maîtrise d'oeuvre Agence A/NM/A 9 cour des Petites Ecuries 75010 PARIS www.anma.fr	Maîtrise d'ouvrage EPAMSA MANTES LA JOLIE	Projet Nouvelle Centralite Carrieres-sous-Poissy	PRO-DCE Groupe Scolaire / Abords du Lot L5' date : mai 2026	Vue CEC-011 - IndB Coupes et carnet de détails IndB échelle : Divers	N°
---	--	---	--	--	---------------

Sommaire

Détails communs au deux secteurs

- N1 - Pavés en pierre de Comblanchien
- N2 - Bancs monolithiques en Comblanchien et caractéristiques de la pierre
- N3 - Dalles podotactiles béton
- N4 - Barrières et attaches vélo
- N5 - Principe de pose en biais des attaches vélos
- N6 - Corbeilles de propreté et potelets
- N7 - Principe des fosses de plantation
- N8 - Principe de plantation des vivaces et arbustes


Détails et coupes secteur Groupe Scolaire

- N9 - Parvis du Groupe scolaire - Coupe AA' section 1
- N10 - Parvis du Groupe scolaire - Coupe AA' section 2
- N11 - Parvis du Groupe scolaire - Détail de calepinage
- N12 - Parvis de la Mosquée - Détail de calepinage
- N13 - Parvis des équipements - Coupe bancs circulaires avec plantations
- N14 - Parvis des équipements - Fiche technique bancs circulaires 1/2
- N15 - Parvis des équipements - Fiche technique bancs circulaires 2/2
- N16 - Rue Mademba Sy Nord - Coupe BB'
- N17 - Rue Mademba Sy Nord - Fiche technique grilles d'arbres
- N18 - Quai circulé est - Coupe CC'

Détails et coupes secteur Abords du Lot L5'

- N19 - Rue Mademba Sy sud - Coupe DD' section 1
- N20 - Rue Mademba Sy sud - Coupe DD' section 2
- N21 - Rue Mademba Sy sud - Coupe EE' (emplacement collecte BAV)
- N22 - Quai piéton ouest - Coupe FF'
- N23 - Quai piéton ouest - Détail de calepinage
- N24 - Sente piétonne - Coupe GG'
- N25 - Sente piétonne - Détail de calepinage

NB : Dans le présent carnet, les structures de chaussées, hauteurs de bordure, profondeur/composition des fosses de plantation sont représentées à titre indicatif. Se référer aux pièces graphiques et écrites (VRD ou Espaces Verts) correspondantes pour leurs descriptions détaillées et implantations.

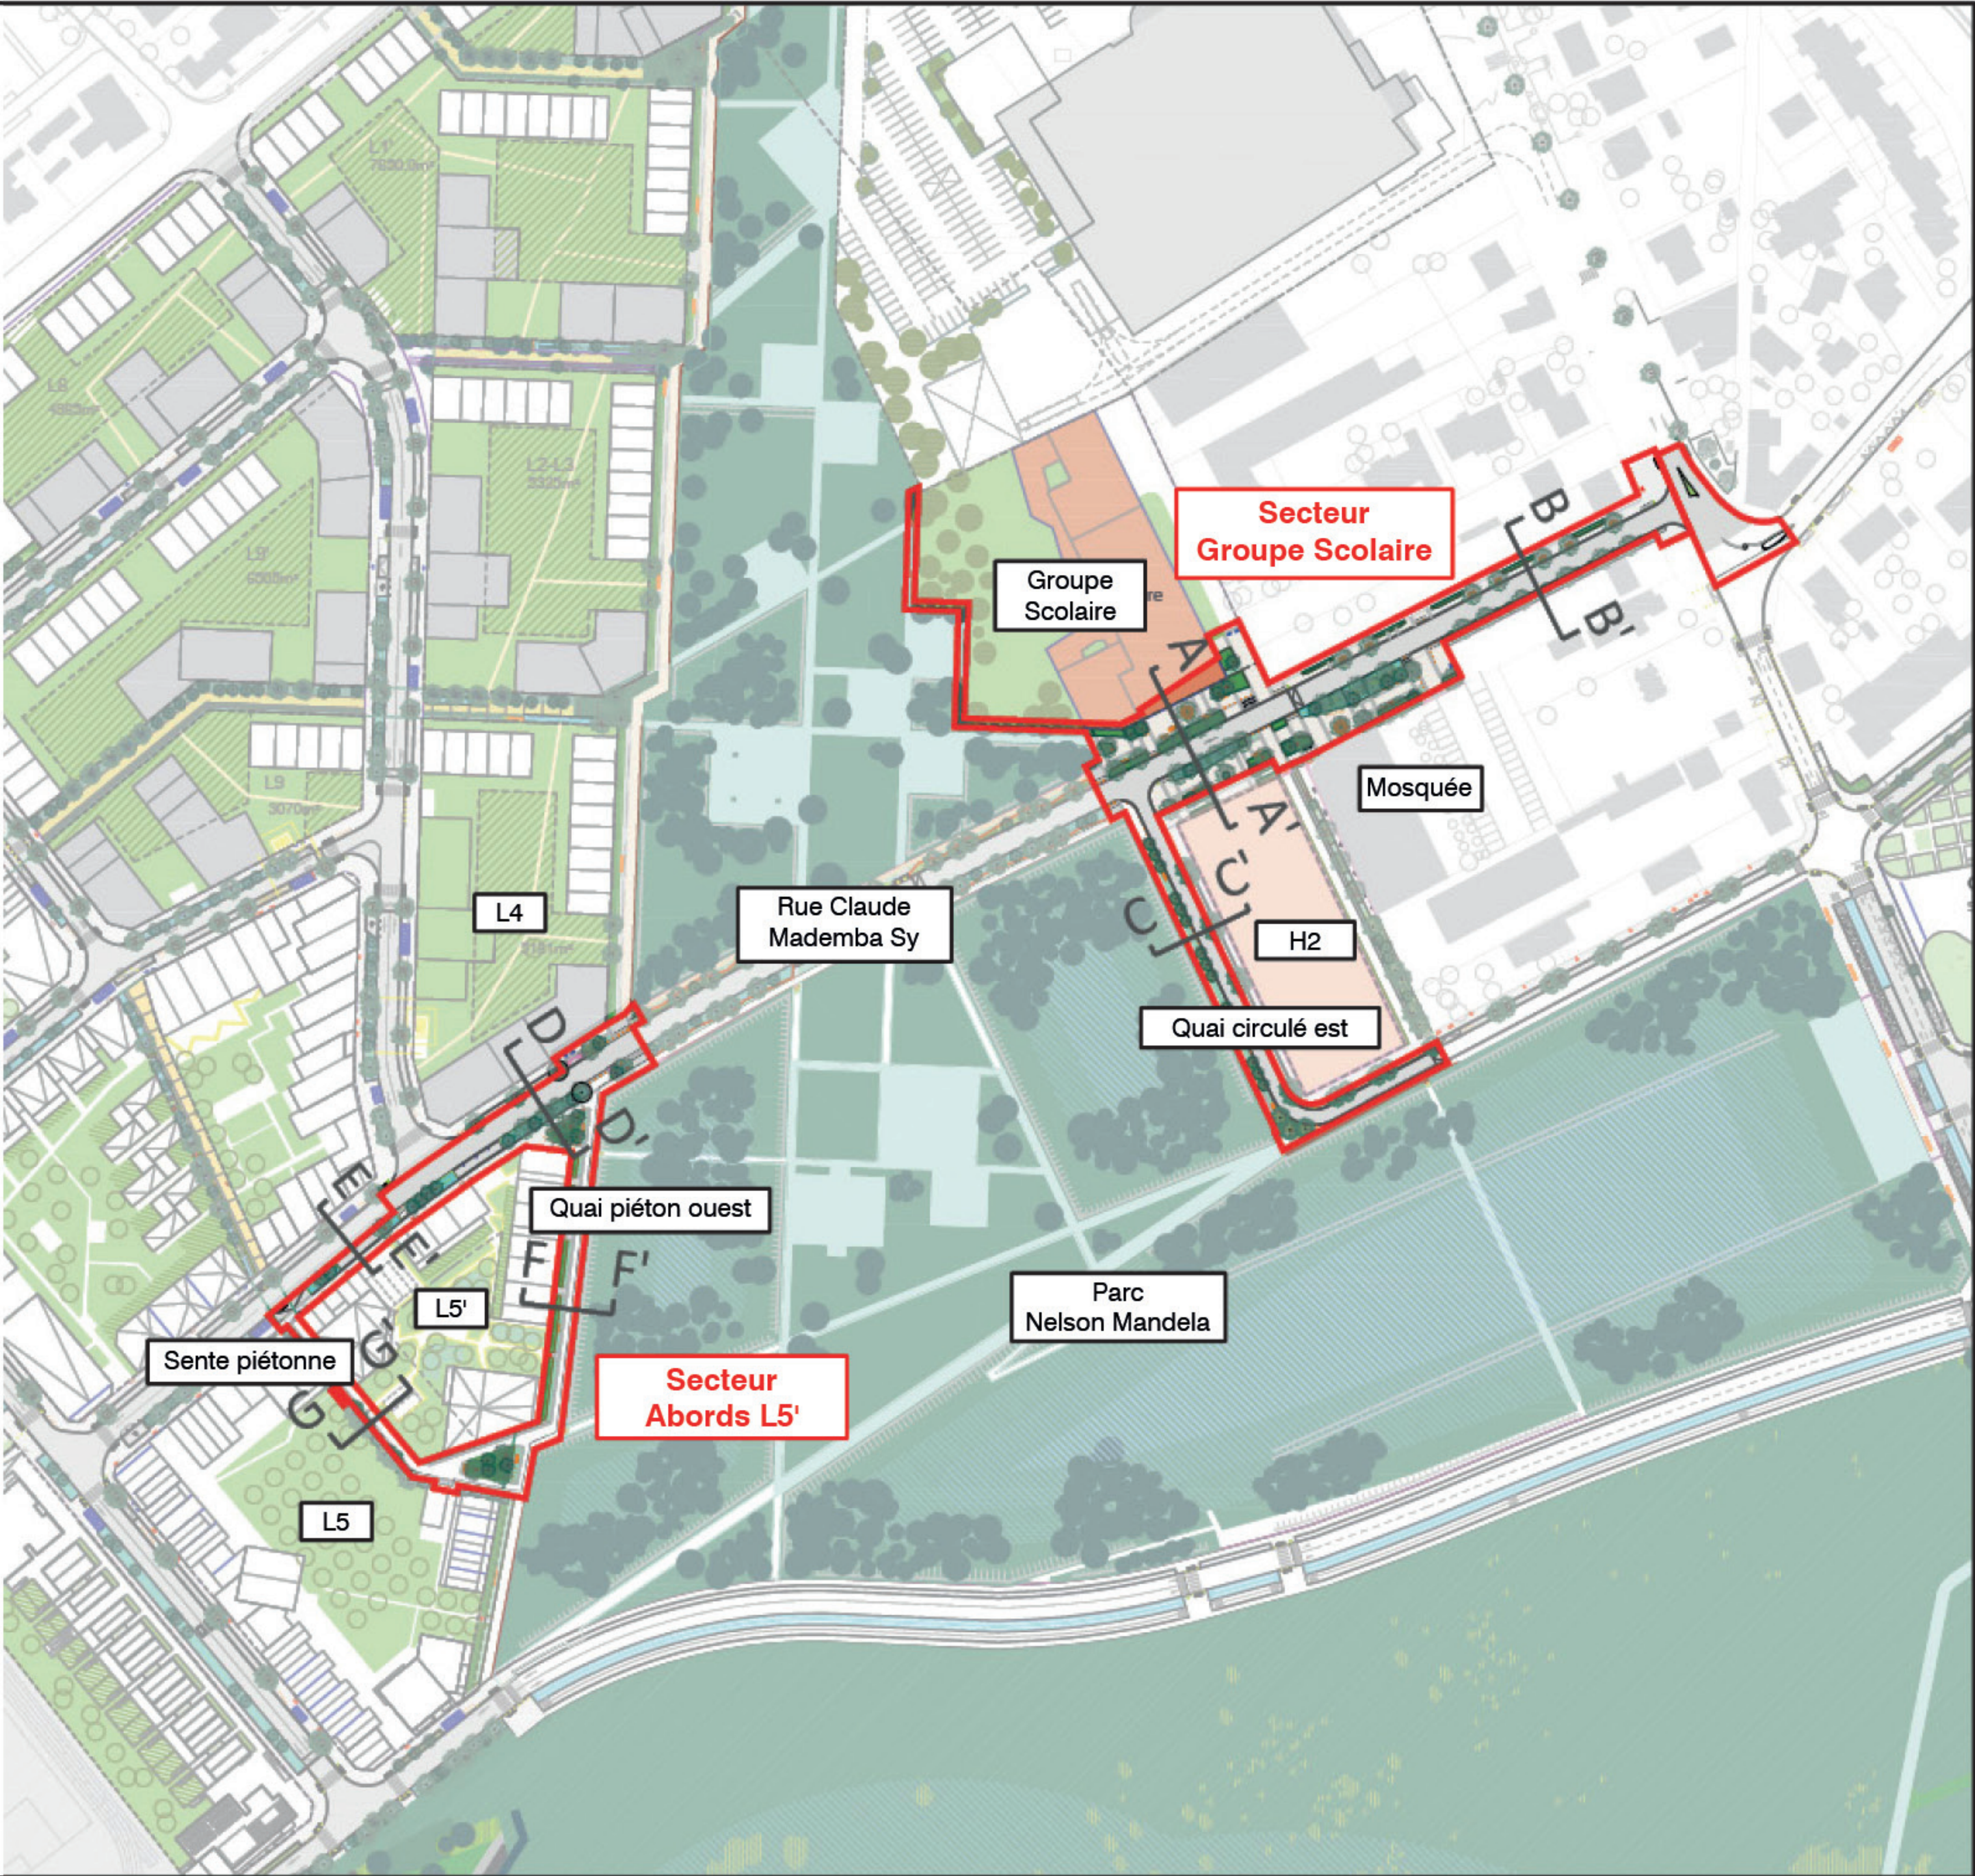

Maîtrise d'oeuvre

Agence A/NM/A

9 cour des Petites Ecuries 75010 PARIS
www.anma.fr

Maîtrise d'ouvrage

EPAMSA

MANTES LA JOLIE

Projet

Nouvelle Centralite

Carrières-sous-Poissy

PRO-DCE

Groupe Scolaire / Abords du Lot L5'

date :

mai 2026

Vue

CEC-011 - IndB


Coupes et carnet de détails IndB
échelle :

Divers

N°


Pose type 1 : Surfaces pavées

- module unique 20 x 14 x 10cm,
- 5 faces sciées, finition surface grenaillée,
- pose en quinconce,
- Joints mortier largeur 1,5 cm.

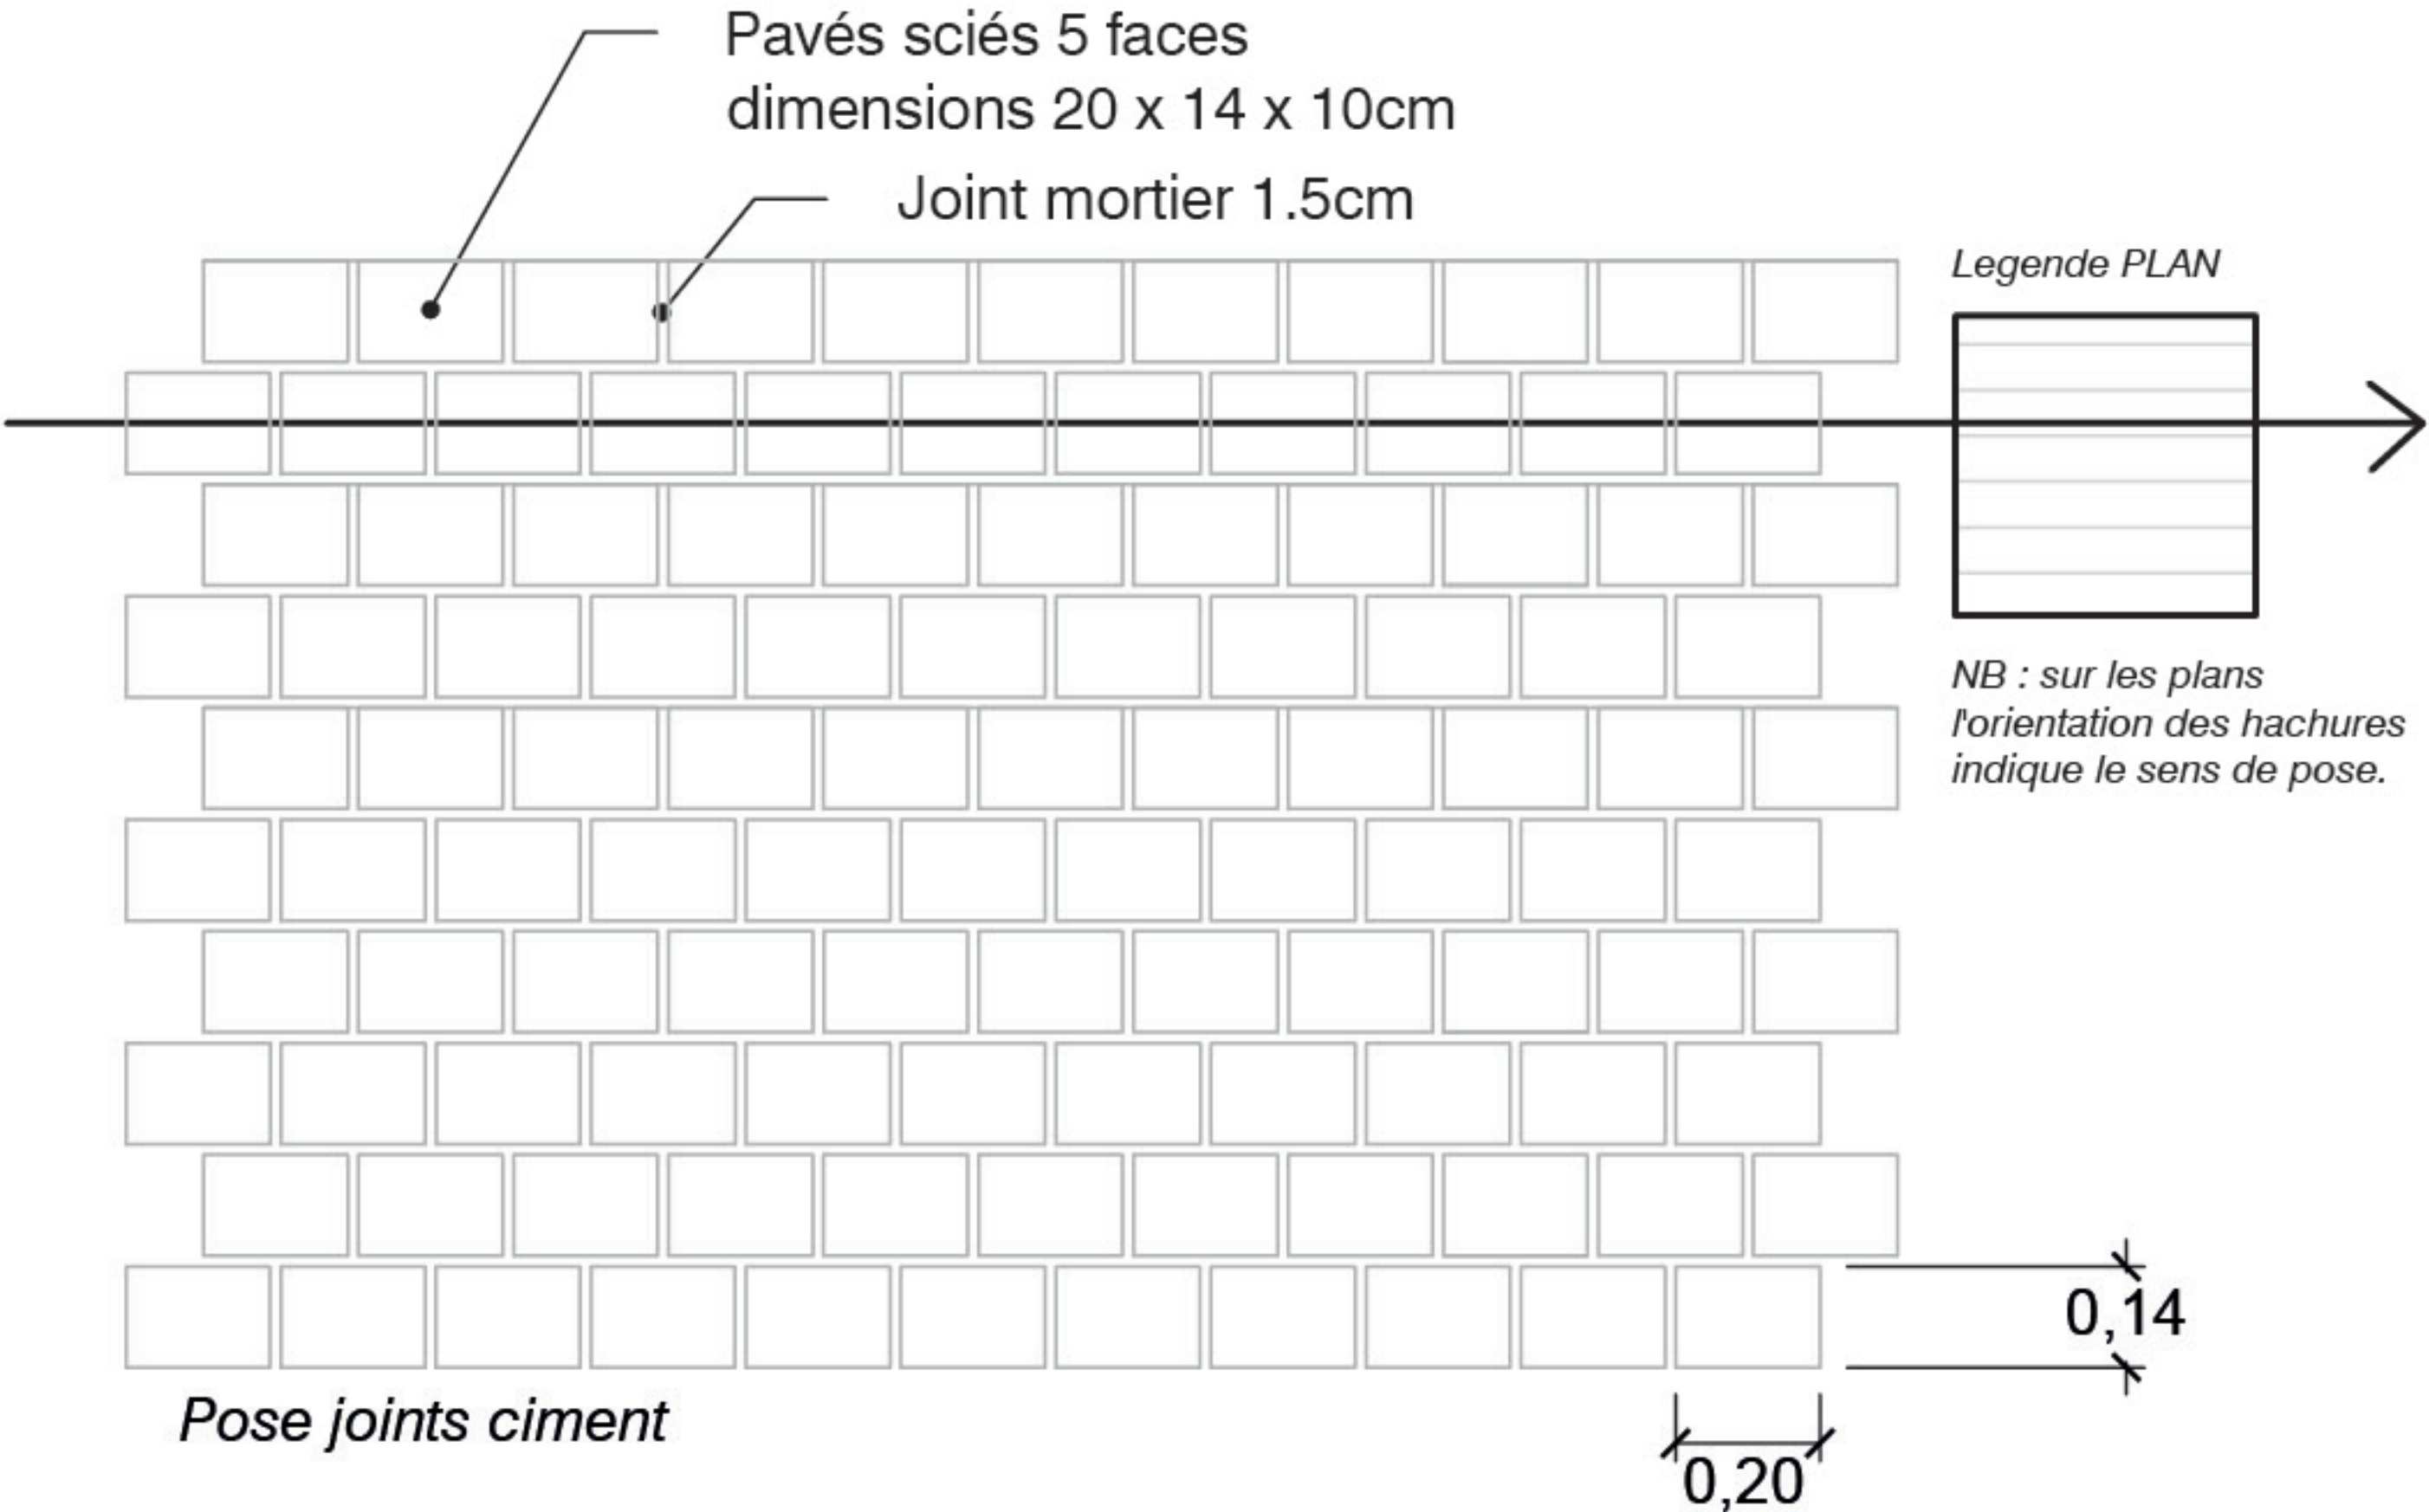


Pose type 2 : Surfaces pavées joints enherbés

- module unique 20 x 14 x 10cm,
- 5 faces sciées, finition surface grenaillée,
- pose en quinconce,
- Joints enherbés largeur 2cm max (PMR).

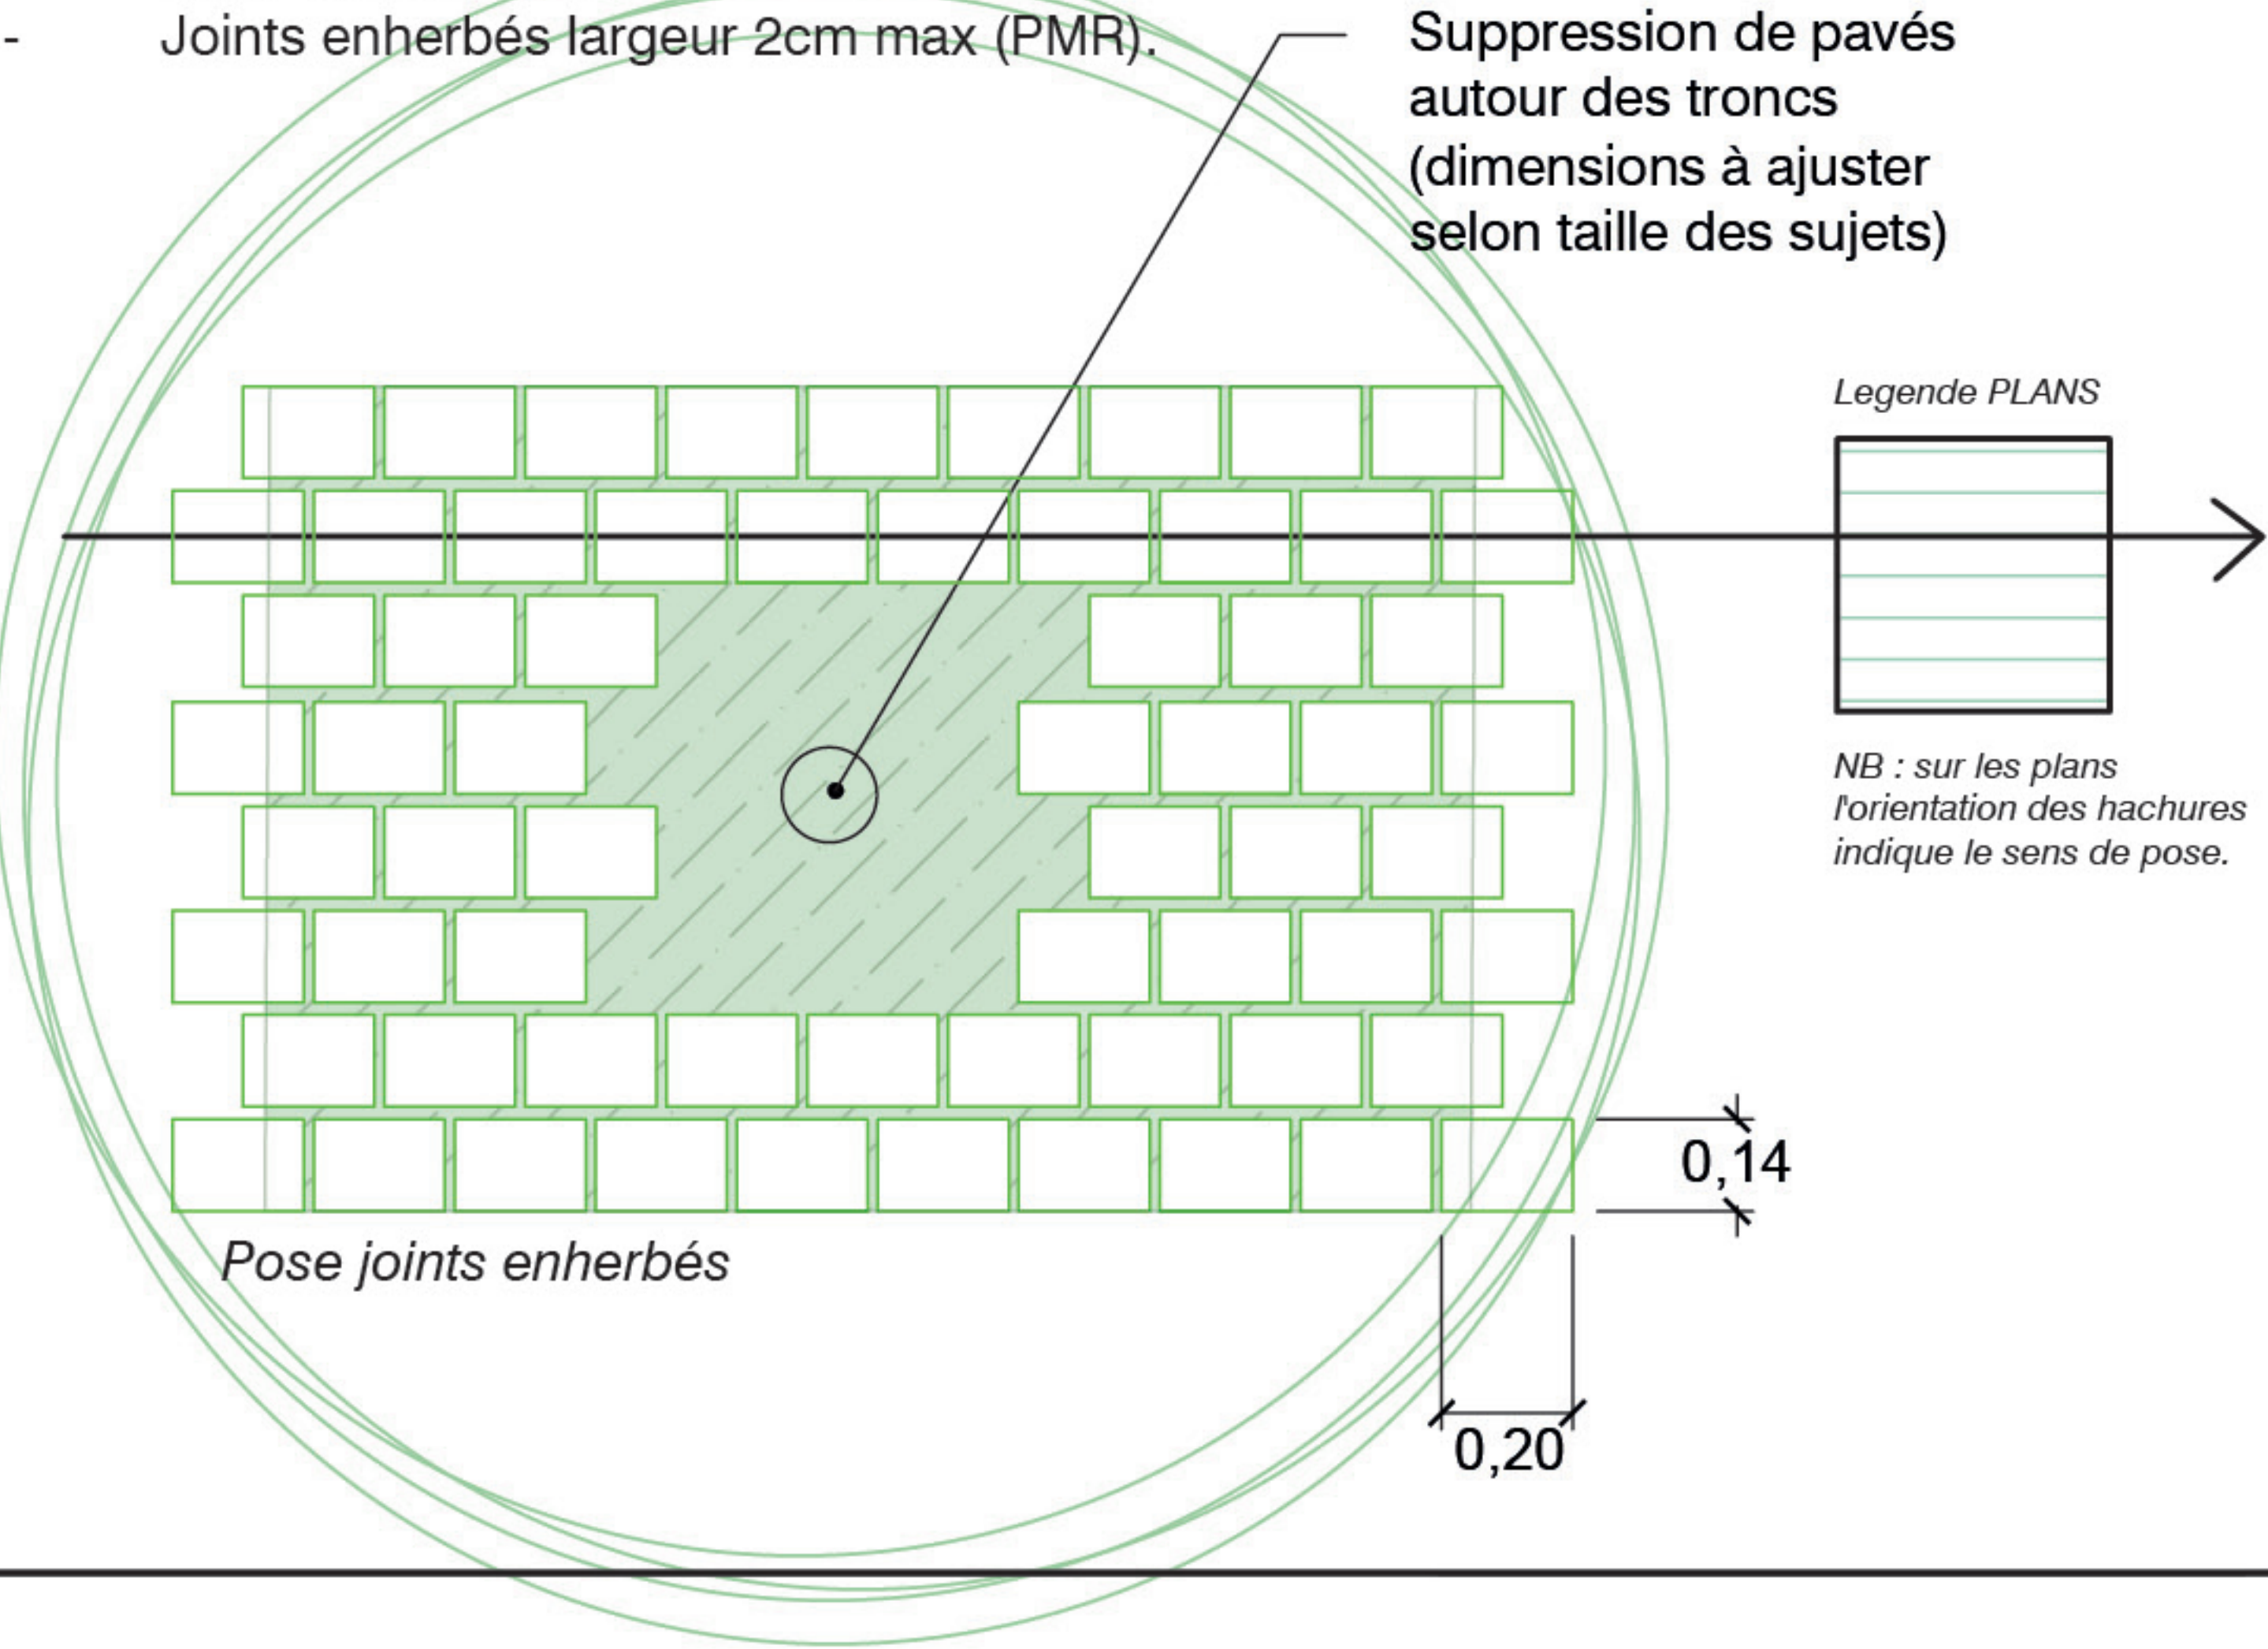

**Pose type 3 : Chainettes double sans balisage lumineux
(Parvis des équipements secteur école) :**

- Double rangée pavés 14 x 14 x 10cm,
- Finition surface layée ou flammée,
- pose régulière, joints mortier largeur 2 cm.

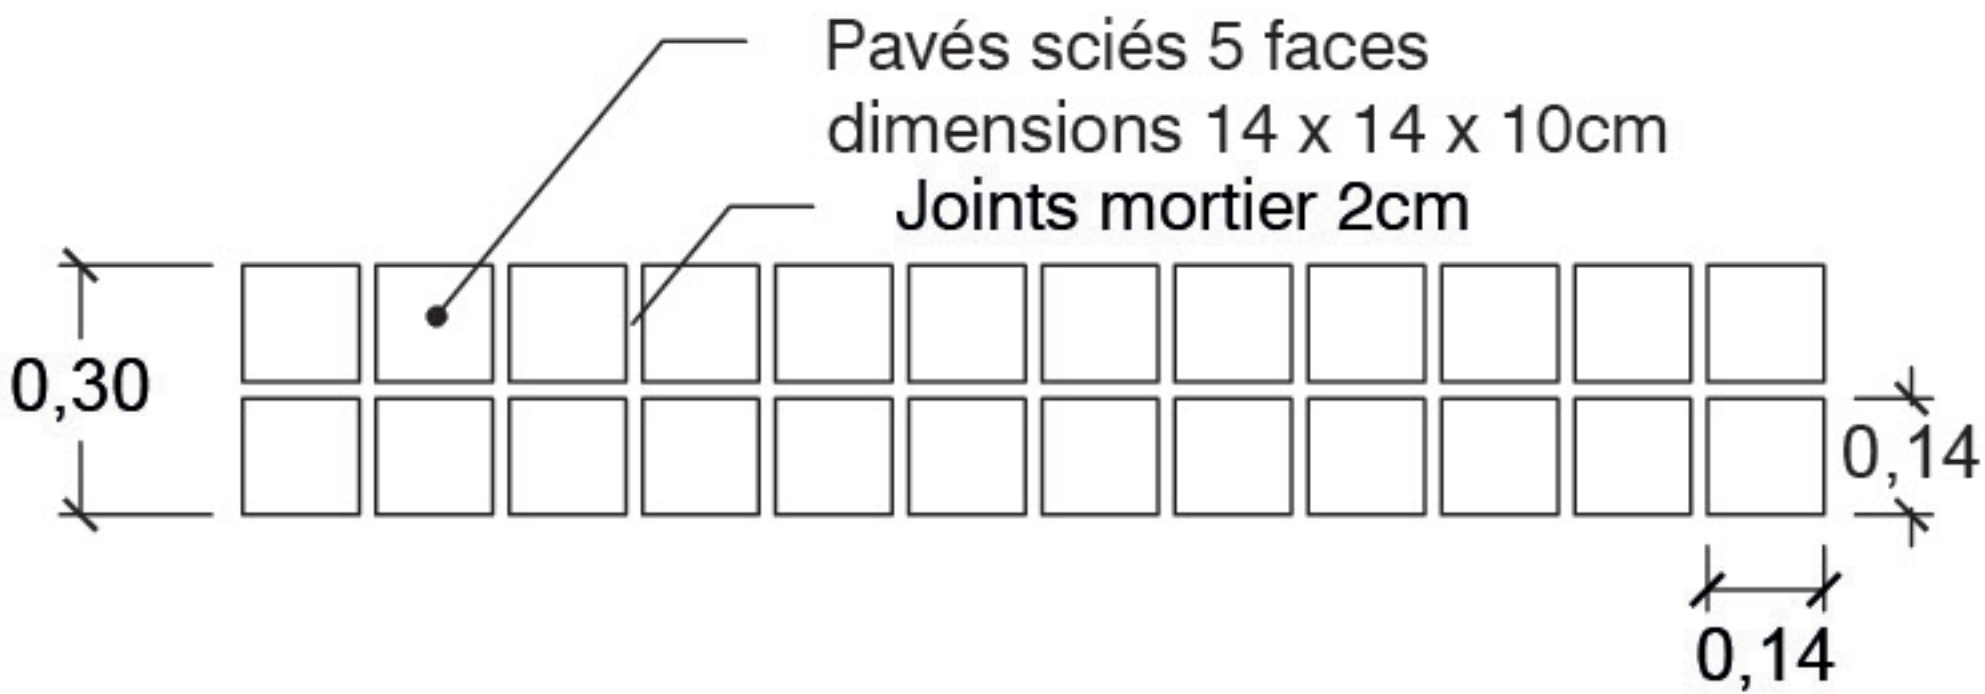


Voir descriptif au CCTP LOT01


Bancs monolithiques en Comblanchien

Bancs massifs, droits, en pierre de Comblanchien de chez SETP ou équivalent

- Dimensions 200x50x50 cm,
- Toutes faces vues adoucies et chanfreinées,
- Collage dispositif anti-skate type inox.

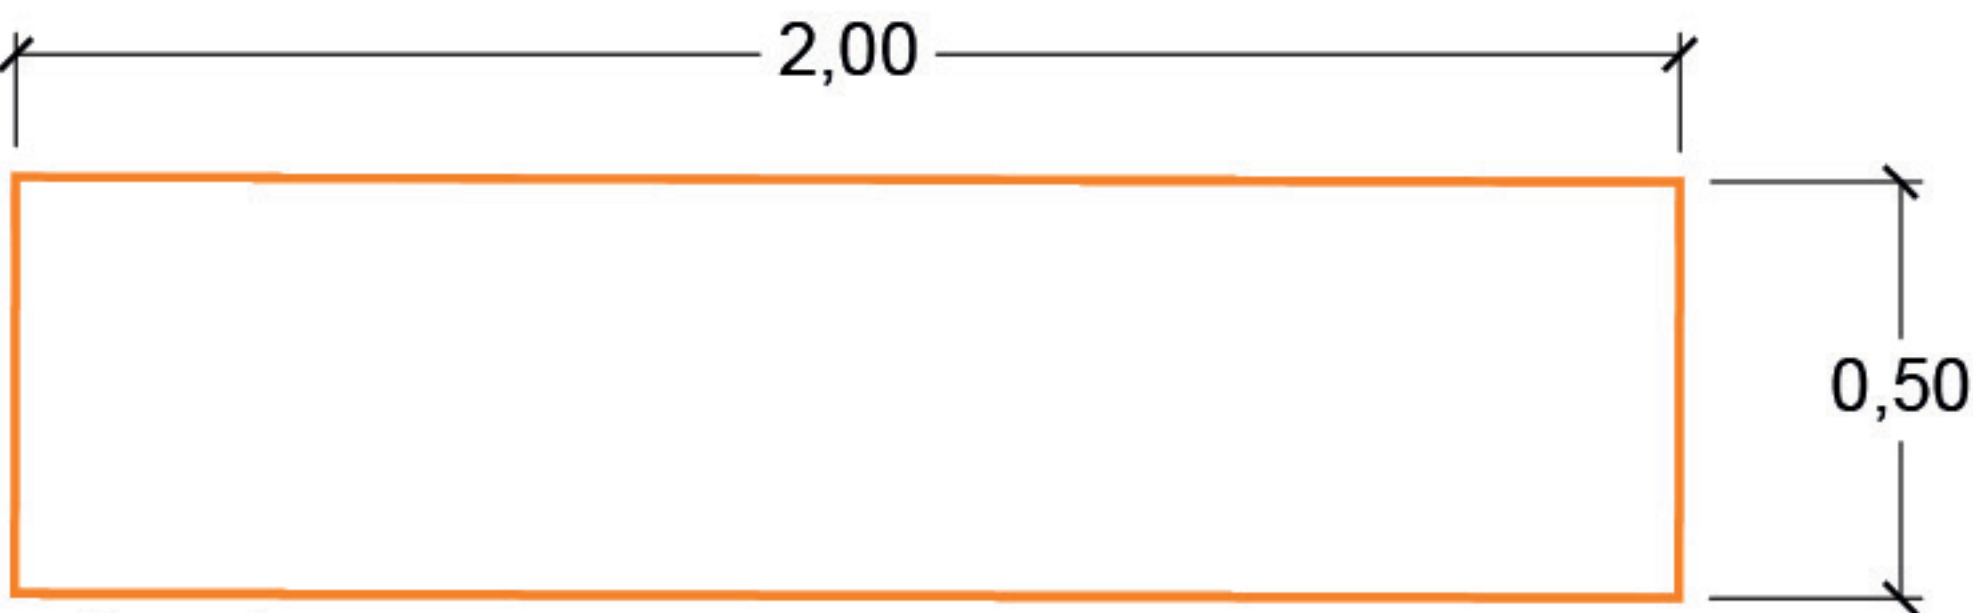

Vue plan

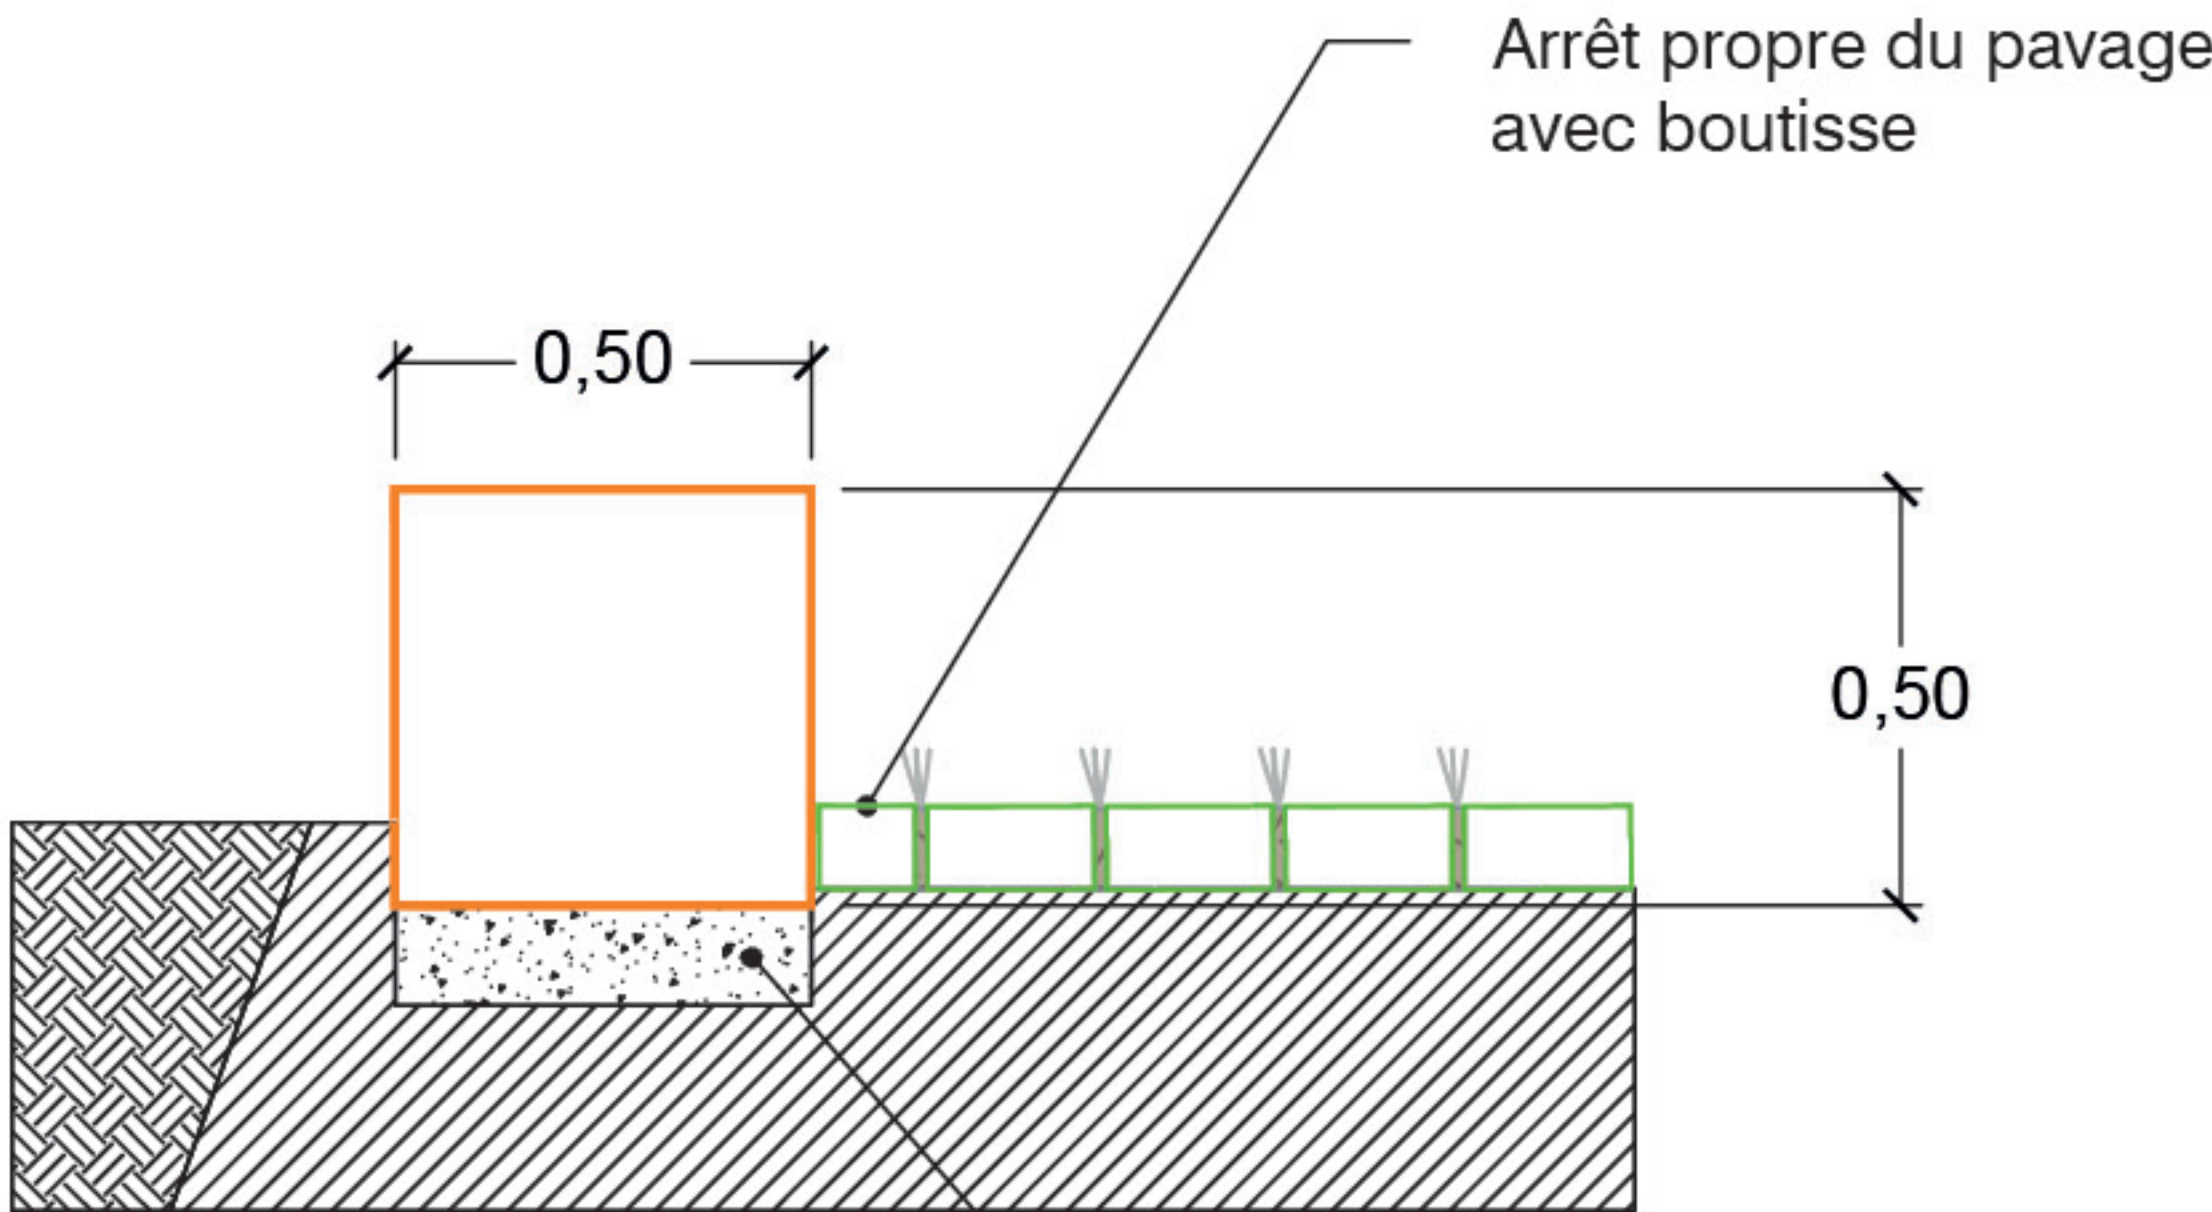

Vue coupe

Fondation béton invisible

Voir descriptif au CCTP LOT01

Caractérisation de la pierre de Comblanchien (pavés et bancs monolithiques (Fournisseur SETP ou Equivalent)

SETP

SOCIÉTÉ D'EXTRACTION
ET DE TRANSFORMATION
DE LA PIERRE

FICHE DE CARACTERISATION
(Selon norme NF B 10-601)

ORIGINE DE LA PIERRE

Nom du fournisseur

SETP

Adresse du fournisseur

Route de Villers la Faye – 21700 COMBLANCHIEN

Nature pétrographique
(selon norme NF EN 12407 et 12670)

Calcaire biomicritique à biosparitique

Origine

Pays :France

Région :BOURGOGNE

Commune :COMBLANCHIEN

Nom de la carrière :SETP, Carrières communales A, B et C

Caractéristiques d'aspect

Fond beige rosé parsemé de coquilles, fossiles, grains très fins

ESSAIS D'IDENTITE

	Référence Normative	Valeur Moyenne	(E-) ou (E+)	Réalisateur de l'essai	N° PV	Date de l'essai
Masse Volumique	NF EN 1936	>2650 kg/m3		EUROFINS	24Q004164/MvNt	29/05/2024
Porosité	NF EN 1936	<1%		EUROFINS	24Q004164/MvNt	29/05/2024
Résistance à la flexion	NF EN 12372	> 15 MPa	(E-) : 14 MPa	EUROFINS	24Q004164/Rf	29/05/2024

ESSAIS D'APTITUDE A L'EMPLOI

	Référence Normative	Valeur Moyenne	(E-) ou (E+)	Réalisateur de l'essai	N° PV	Date de l'essai
Abrasion	NF EN 14157	17,5 mm	(E+) : 18,9 mm	EUROFINS	24Q001274-005/Usure	06/06/2024
Capillarité	NF EN 1925	C1=1 C2=1		CTMNC	CTMNC/ROC/24/0165-4	02/08/2024
Compression	NF EN 1926	> 190 MPa	(E-) : 144,3 MPa	CTMNC	CTMNC/ROC/20/125-3	13/10/2020
Résistance au gel	NF EN 12371	240 cycles		CTMNC	CTMNC/ROC/15/170-3	30/08/2016
Glissance (Flammé)	NF EN 14231	79 * SRV « humide »		CTMNC	CTMNC/ROC/22/105-1	20/05/2022
Vitesse du son	NF EN 14579	> 6100 m/s		CTMNC	CTMNC/ROC/24/0217-1	26/07/2024

* Performance en sortie d'usine, >45 selon les exigences de la norme pour un revêtement de sol extérieur de voirie, pouvant décliner dans le temps en fonction de l'usage et du trafic.

DATE DES DERNIERS ESSAIS D'IDENTITE29/05/2024

Route de Villers-La-Faye - 21700 COMBLANCHIEN



03 80 62 73 46

contact@setp.fr

www.setp.fr

www.setp-medias.fr

29x59x8 en béton
traversée piétonne - trottoir
Couleur contrastée au revêtement du trottoir

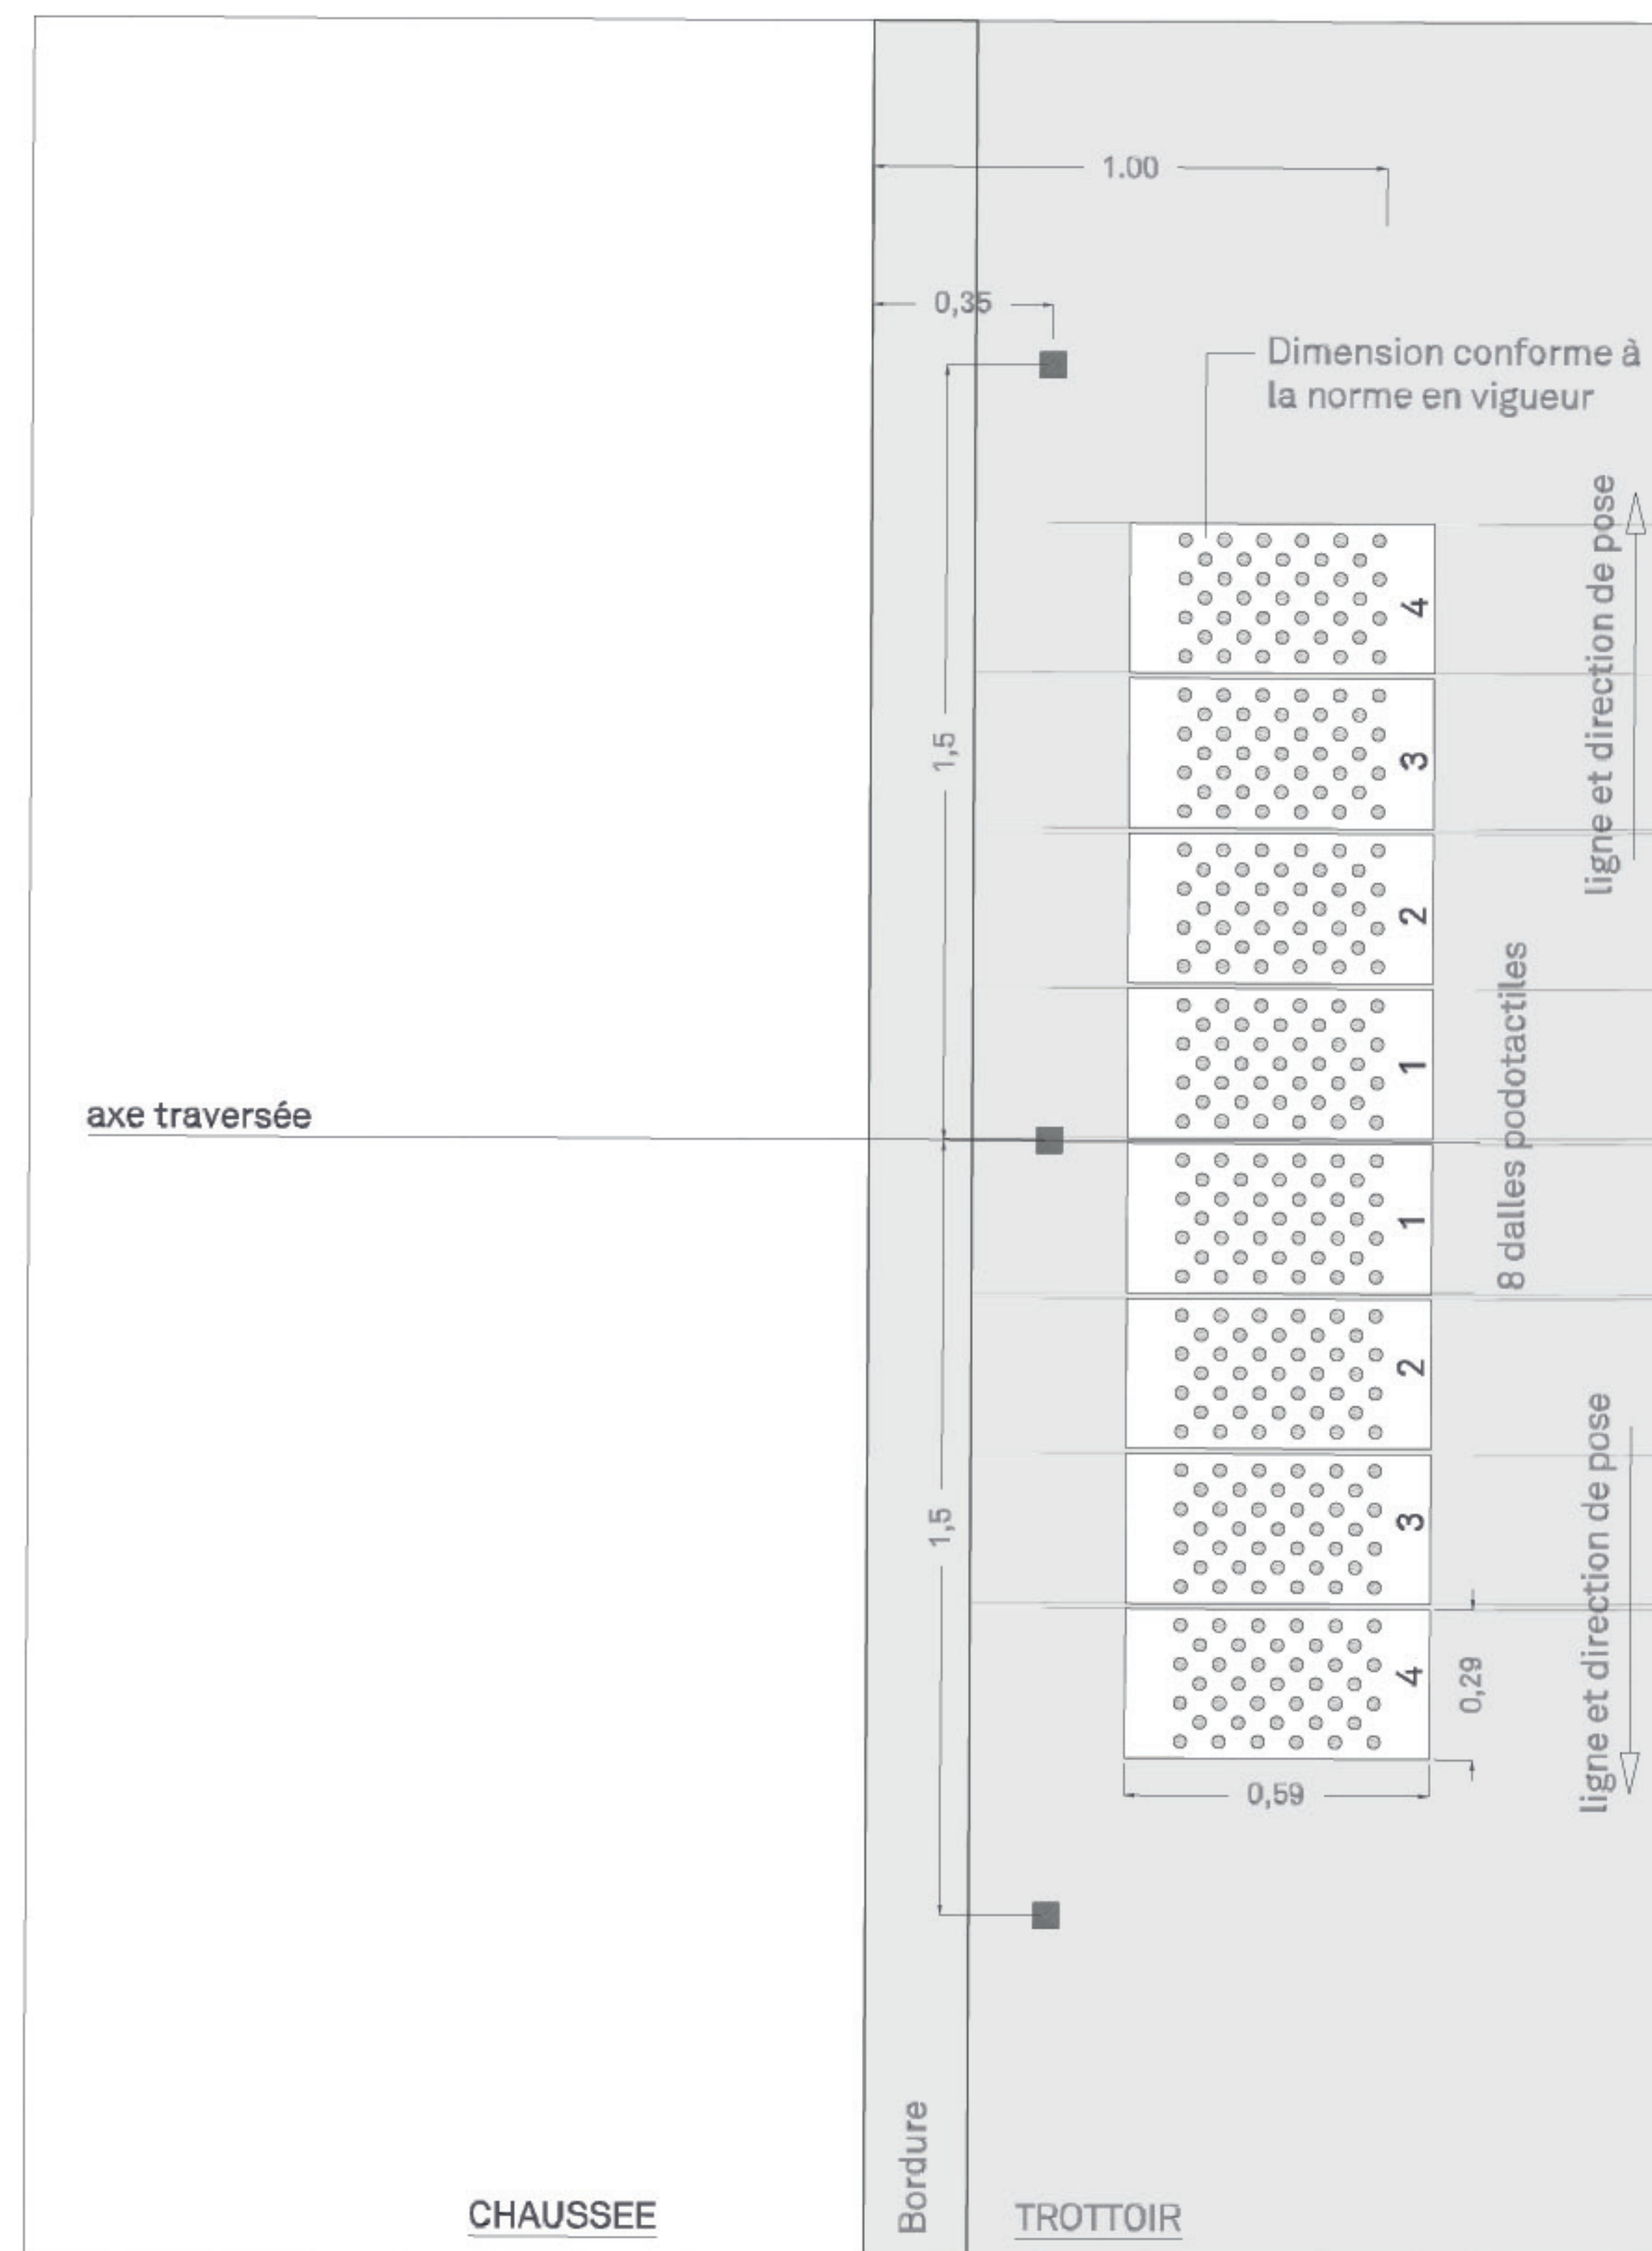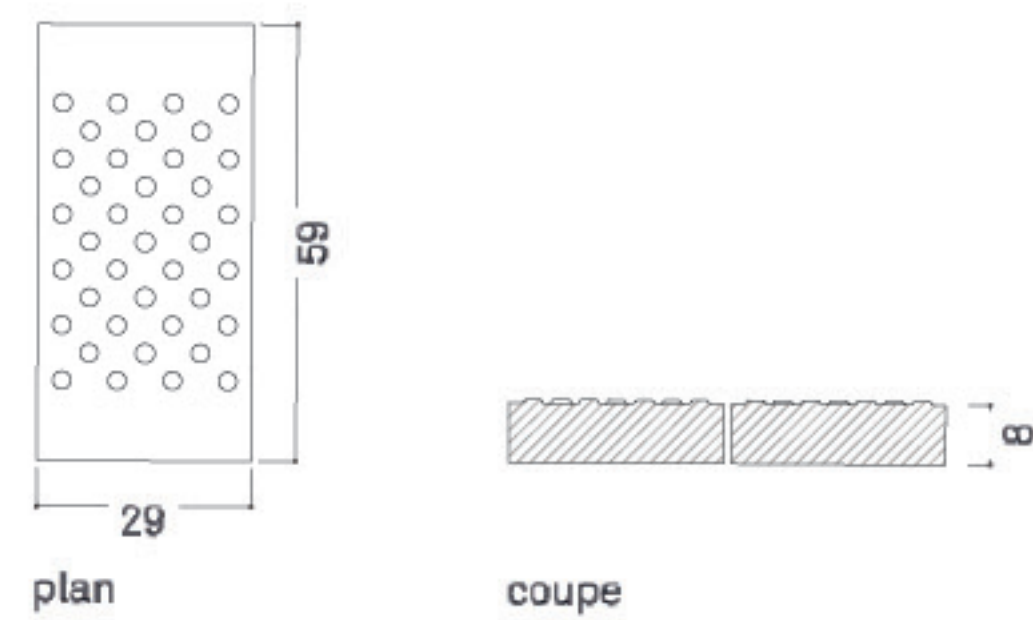

Maîtrise d'oeuvre

Agence A/NM/A

9 cour des Petites Ecuries 75010 PARIS
www.anma.fr

Maîtrise d'ouvrage
EPAMSA
MANTES LA JOLIE

Projet

Nouvelle Centralite

Carrières-sous-Poissy

PRO-DCE

Groupe Scolaire / Abords du Lot L5'

date : mai 2026

Vue


CEC-011 - IndB

Coupes et carnet de détails IndB
échelle : Divers

Dalles béton Podotactiles
Détail général tous secteurs





Attache vélo en acier,
de chez SINEU GRAFF ou techniquement similaire.
RAL à définir.

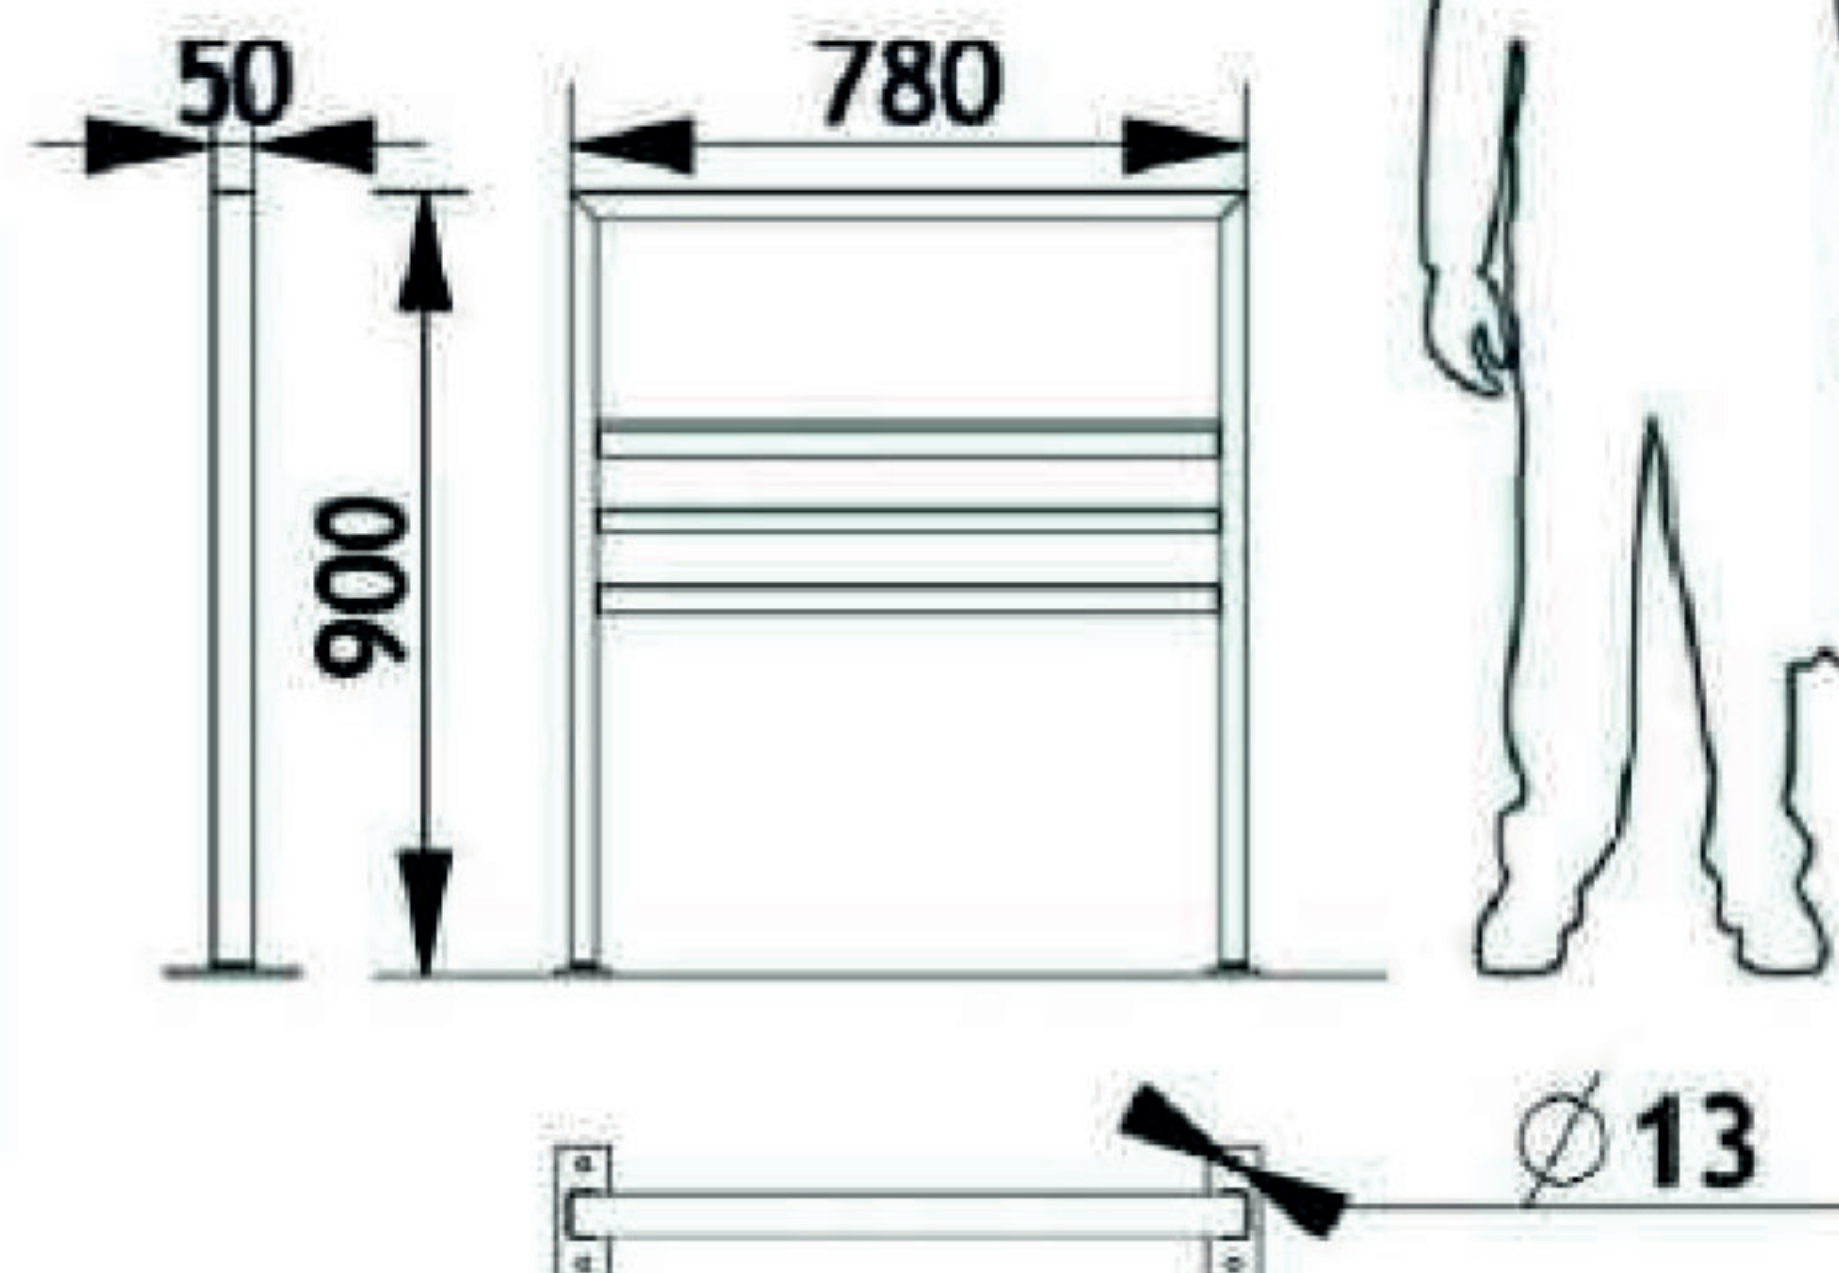


Scellement fixe.

Scellement sur
Platine.

Scellement
amovible.

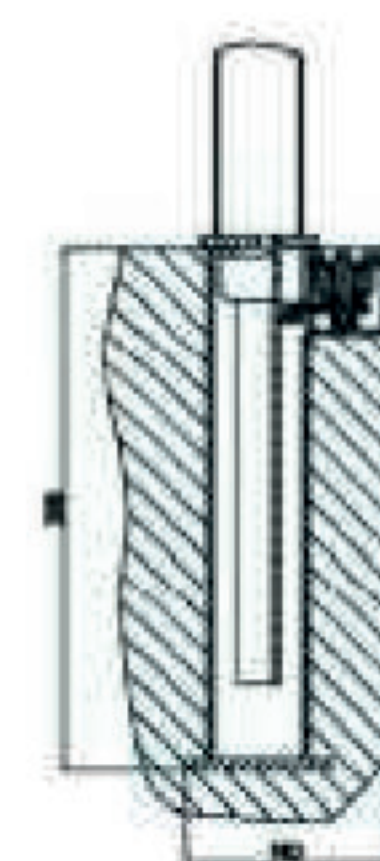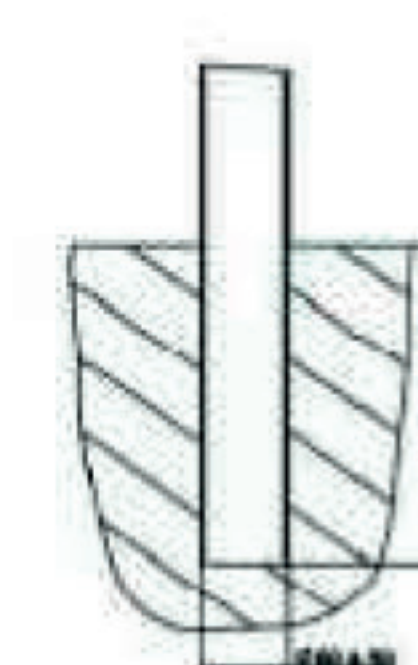

Barrière en acier,
de chez SINEU GRAFF ou techniquement similaire.
RAL à définir.

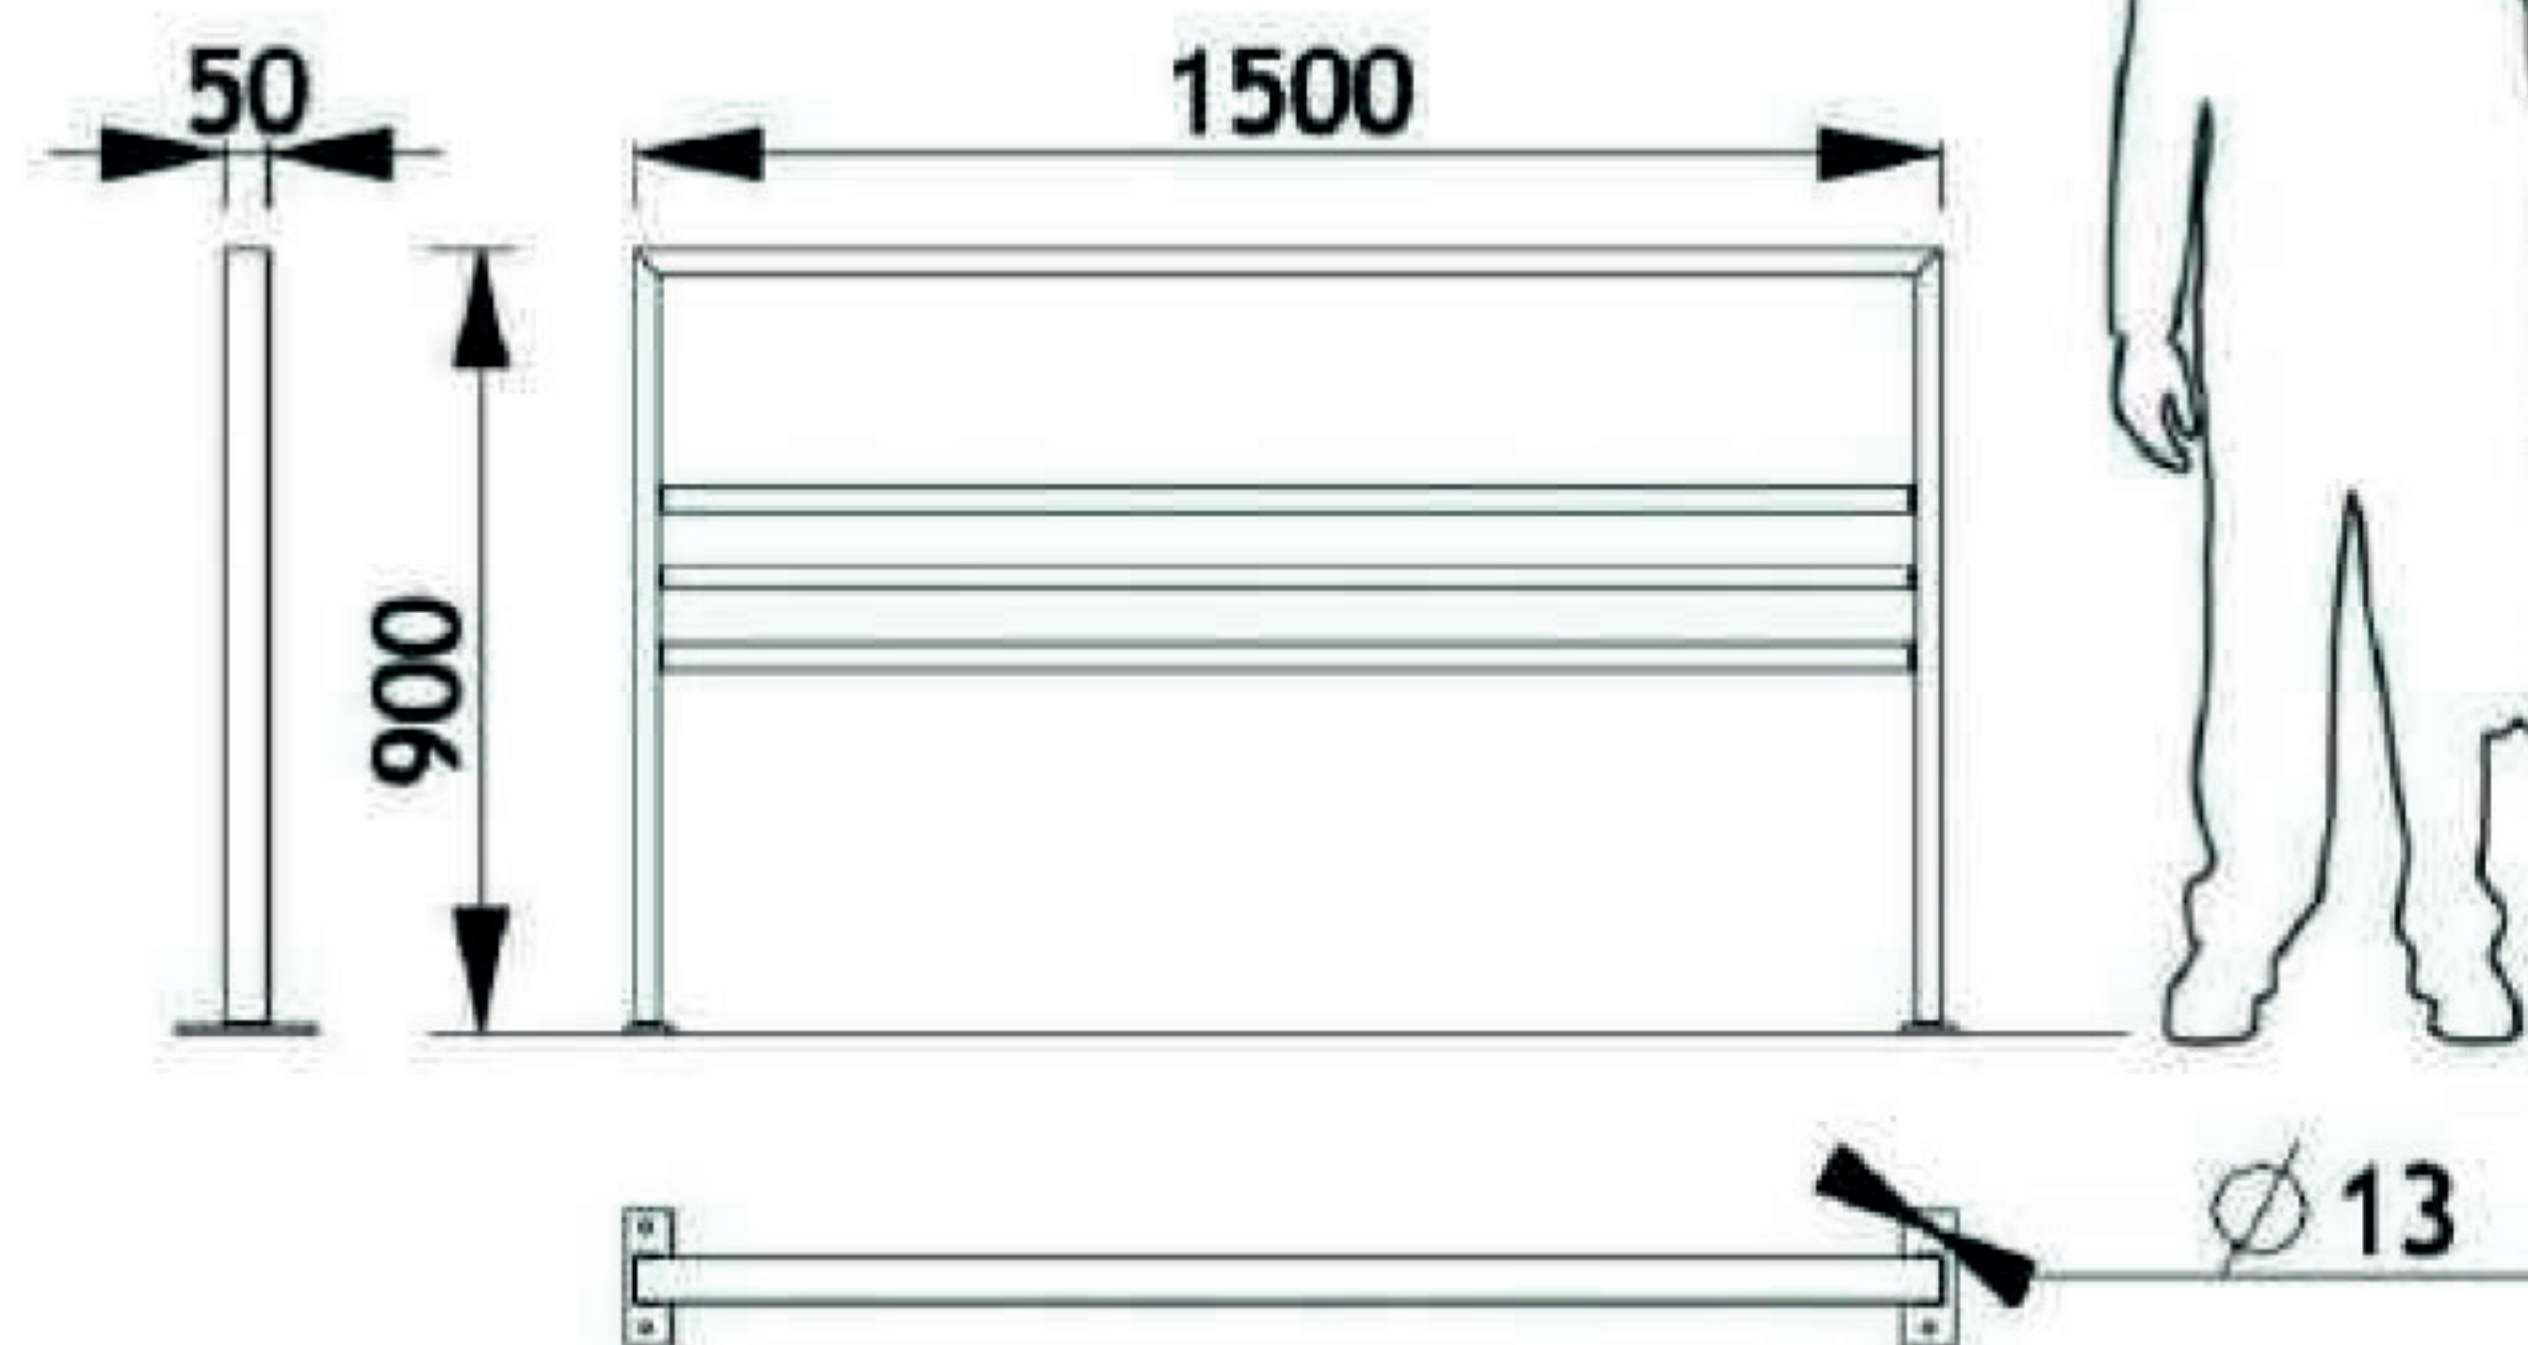

(voir descriptif au CCTP lot 01)

Maîtrise d'œuvre

Agence A/NM/A

9 cour des Petites Ecuries 75010 PARIS
www.anma.fr

Maîtrise d'ouvrage

EPAMSA

MANTES LA JOLIE

Projet

Nouvelle Centralite

Carrières-sous-Poissy

PRO-DCE

Groupe Scolaire / Abords du Lot L5'

date : mai 2026

Vue


CEC-011 - IndB

Coupes et carnet de détails IndB
échelle : Divers


Attaches Vélo et Barrières
Détail général tous secteurs

N°


4

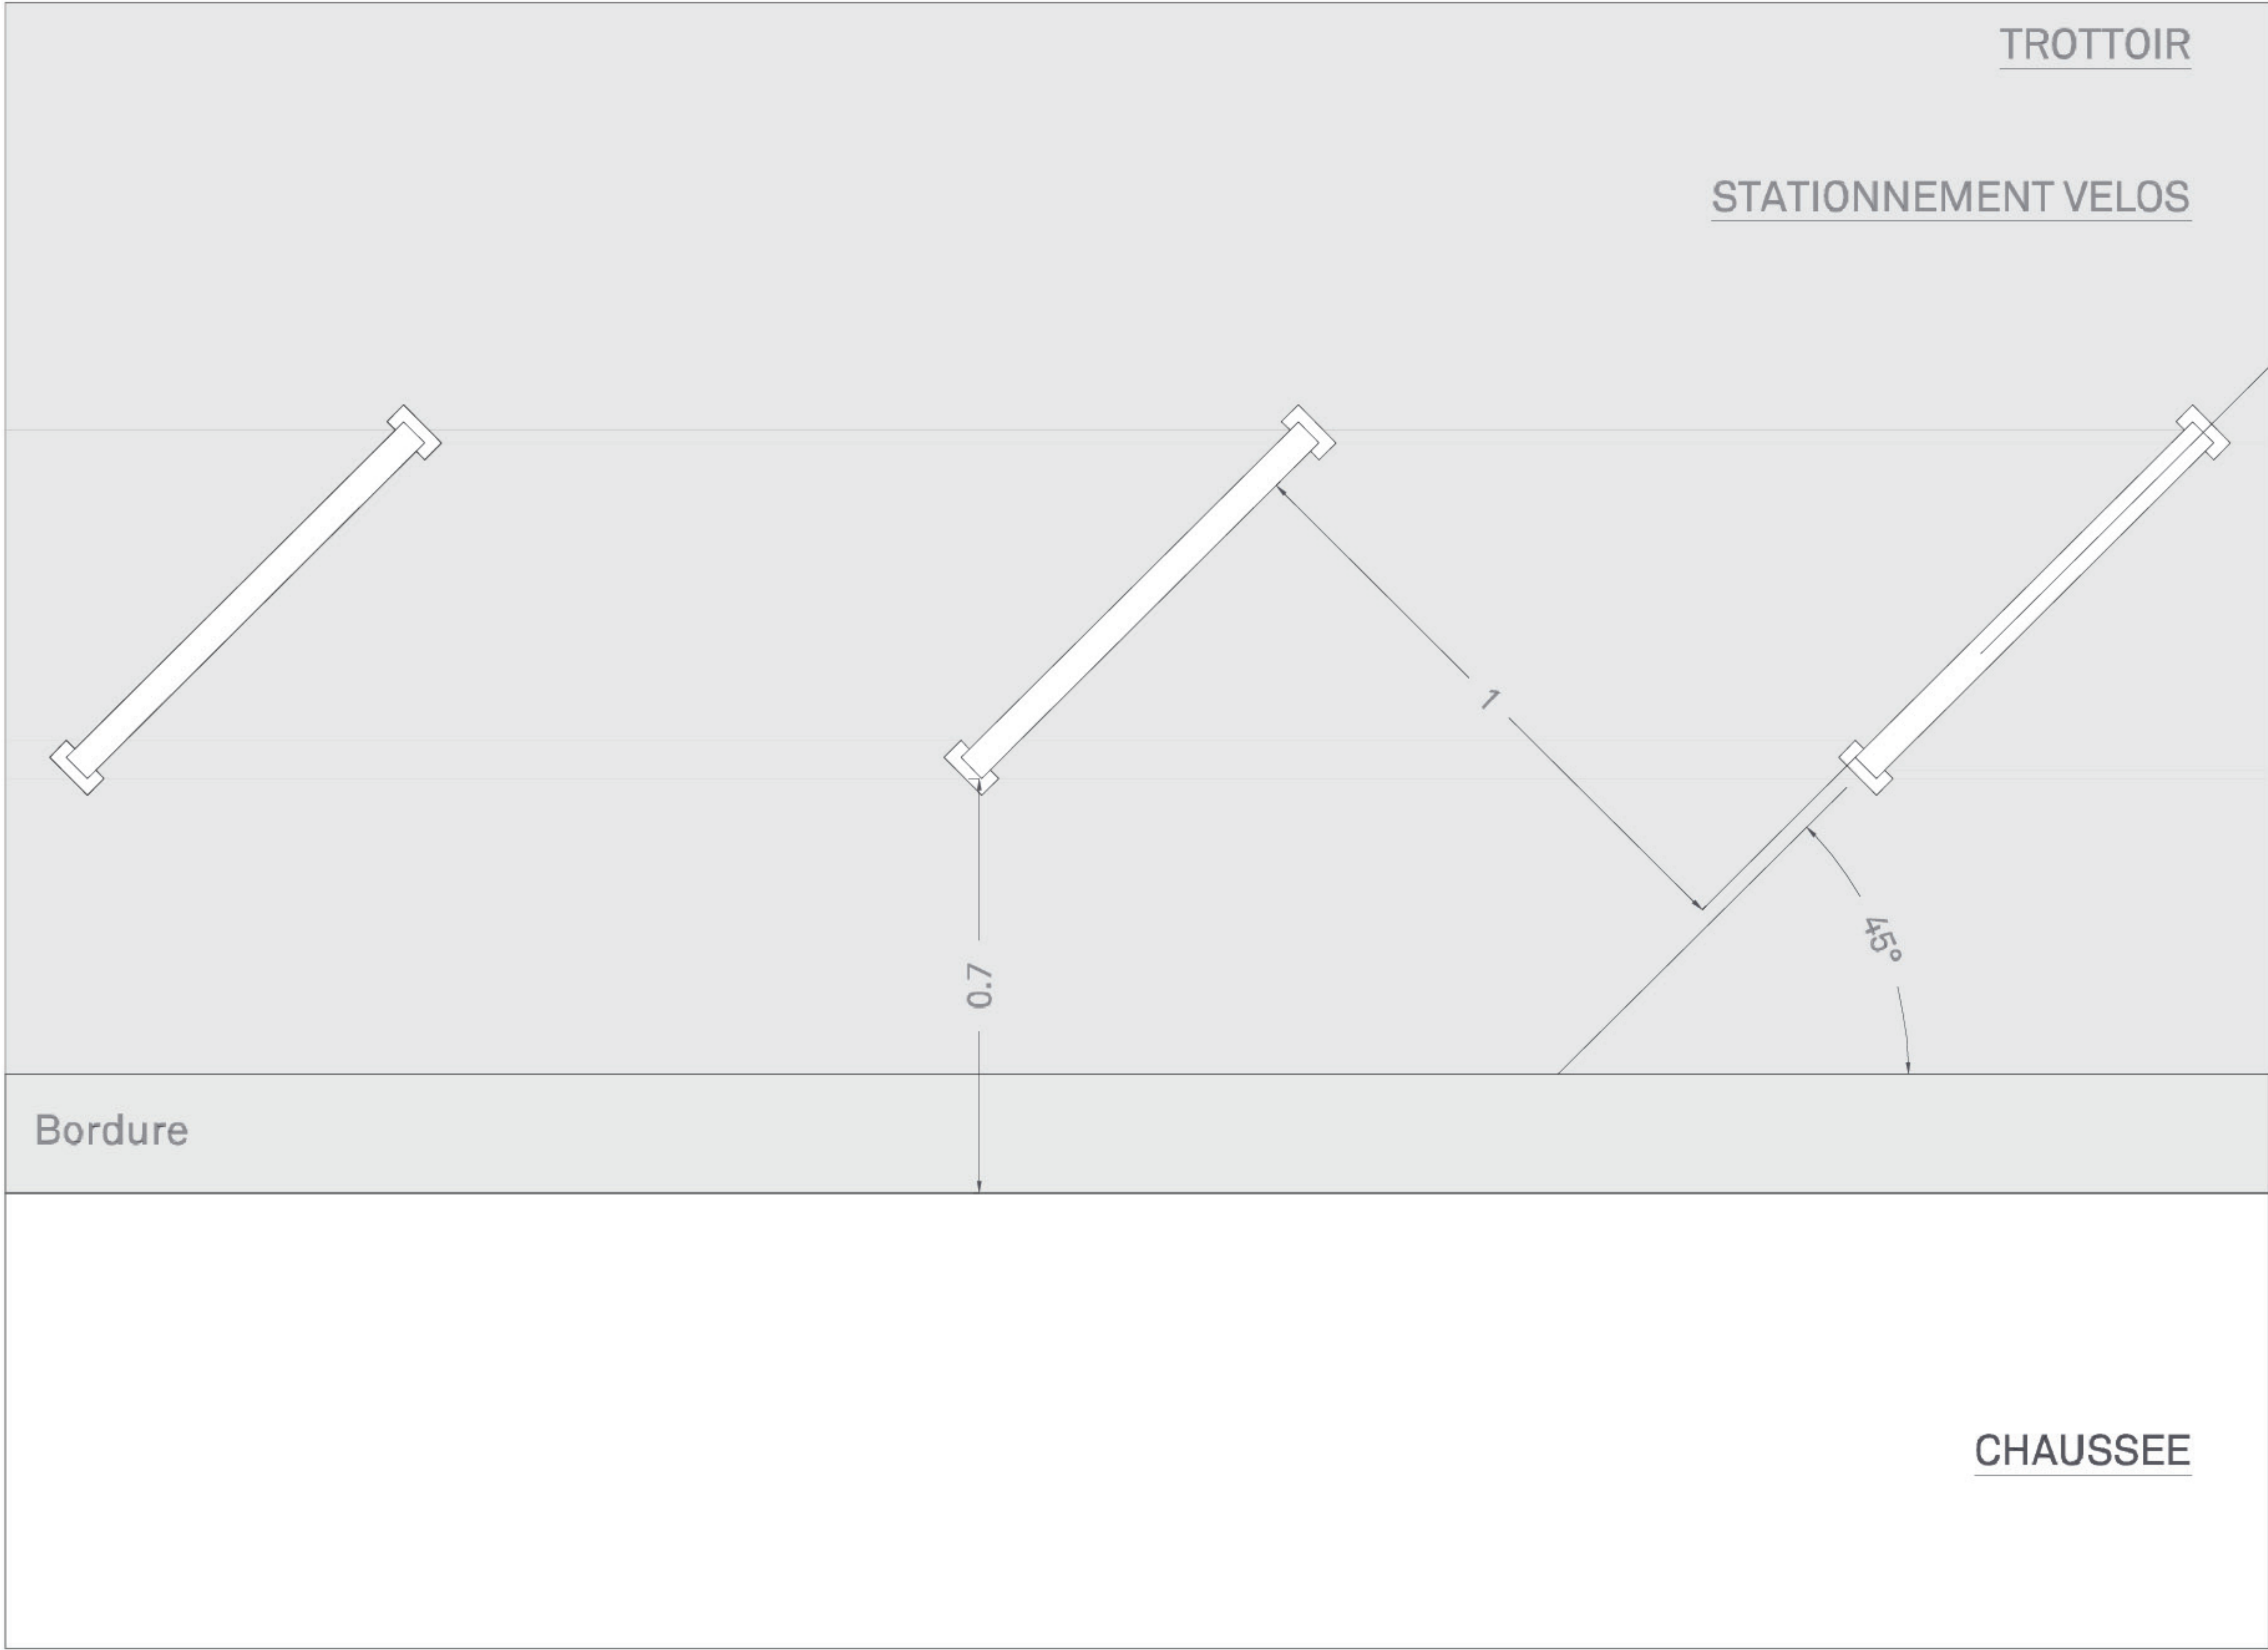



Voir descriptif au CCTP LOT01

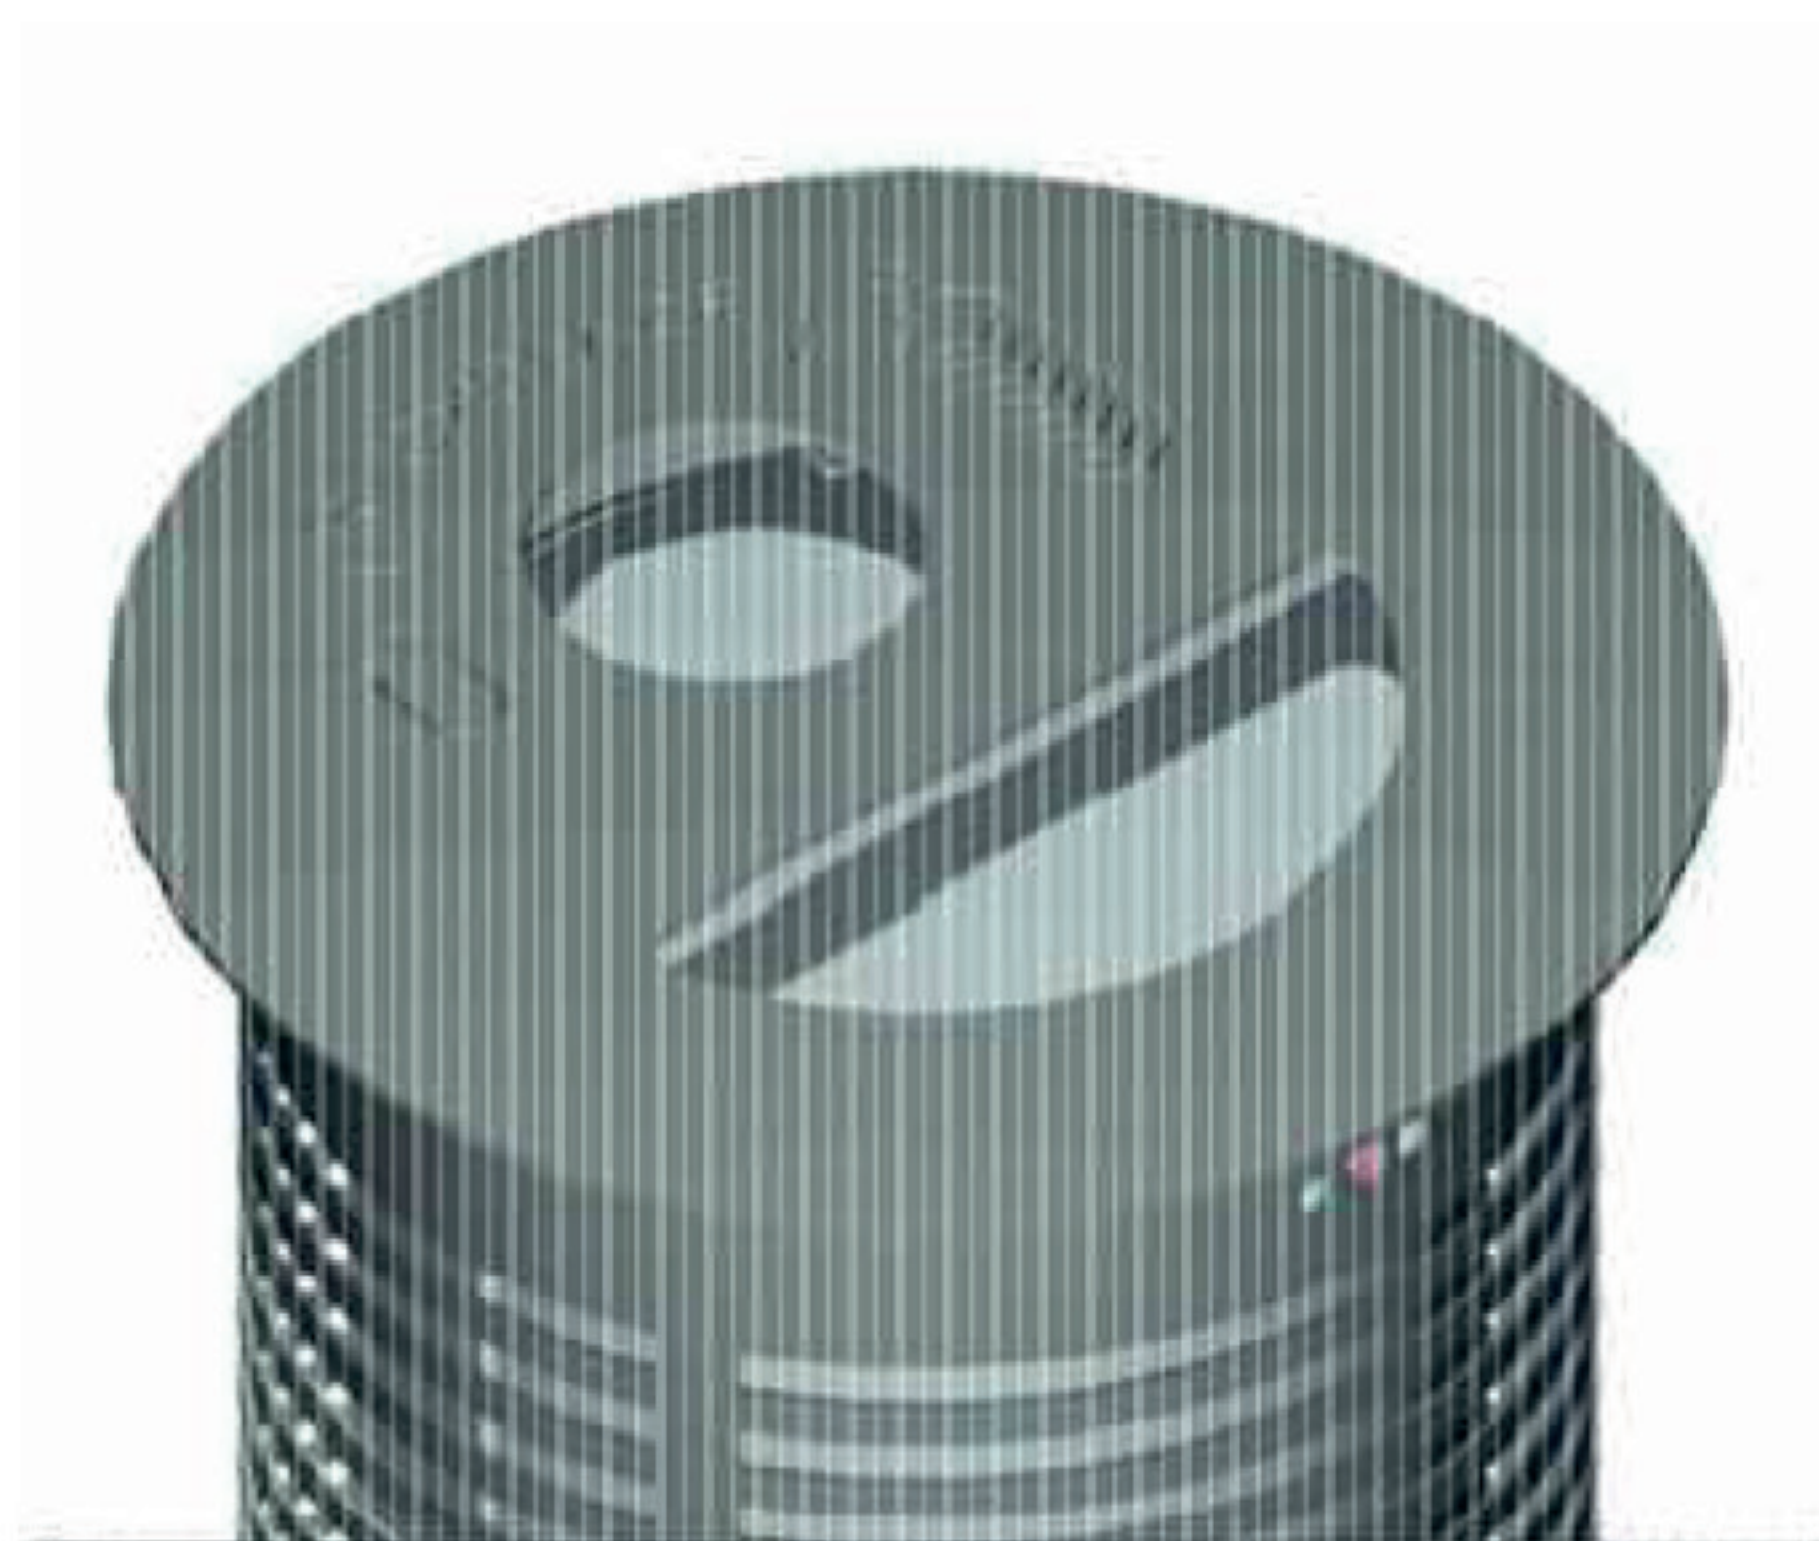


Corbeille de Propreté,
de chez SINEU GRAFF ou techniquement similaire.
RAL à définir.

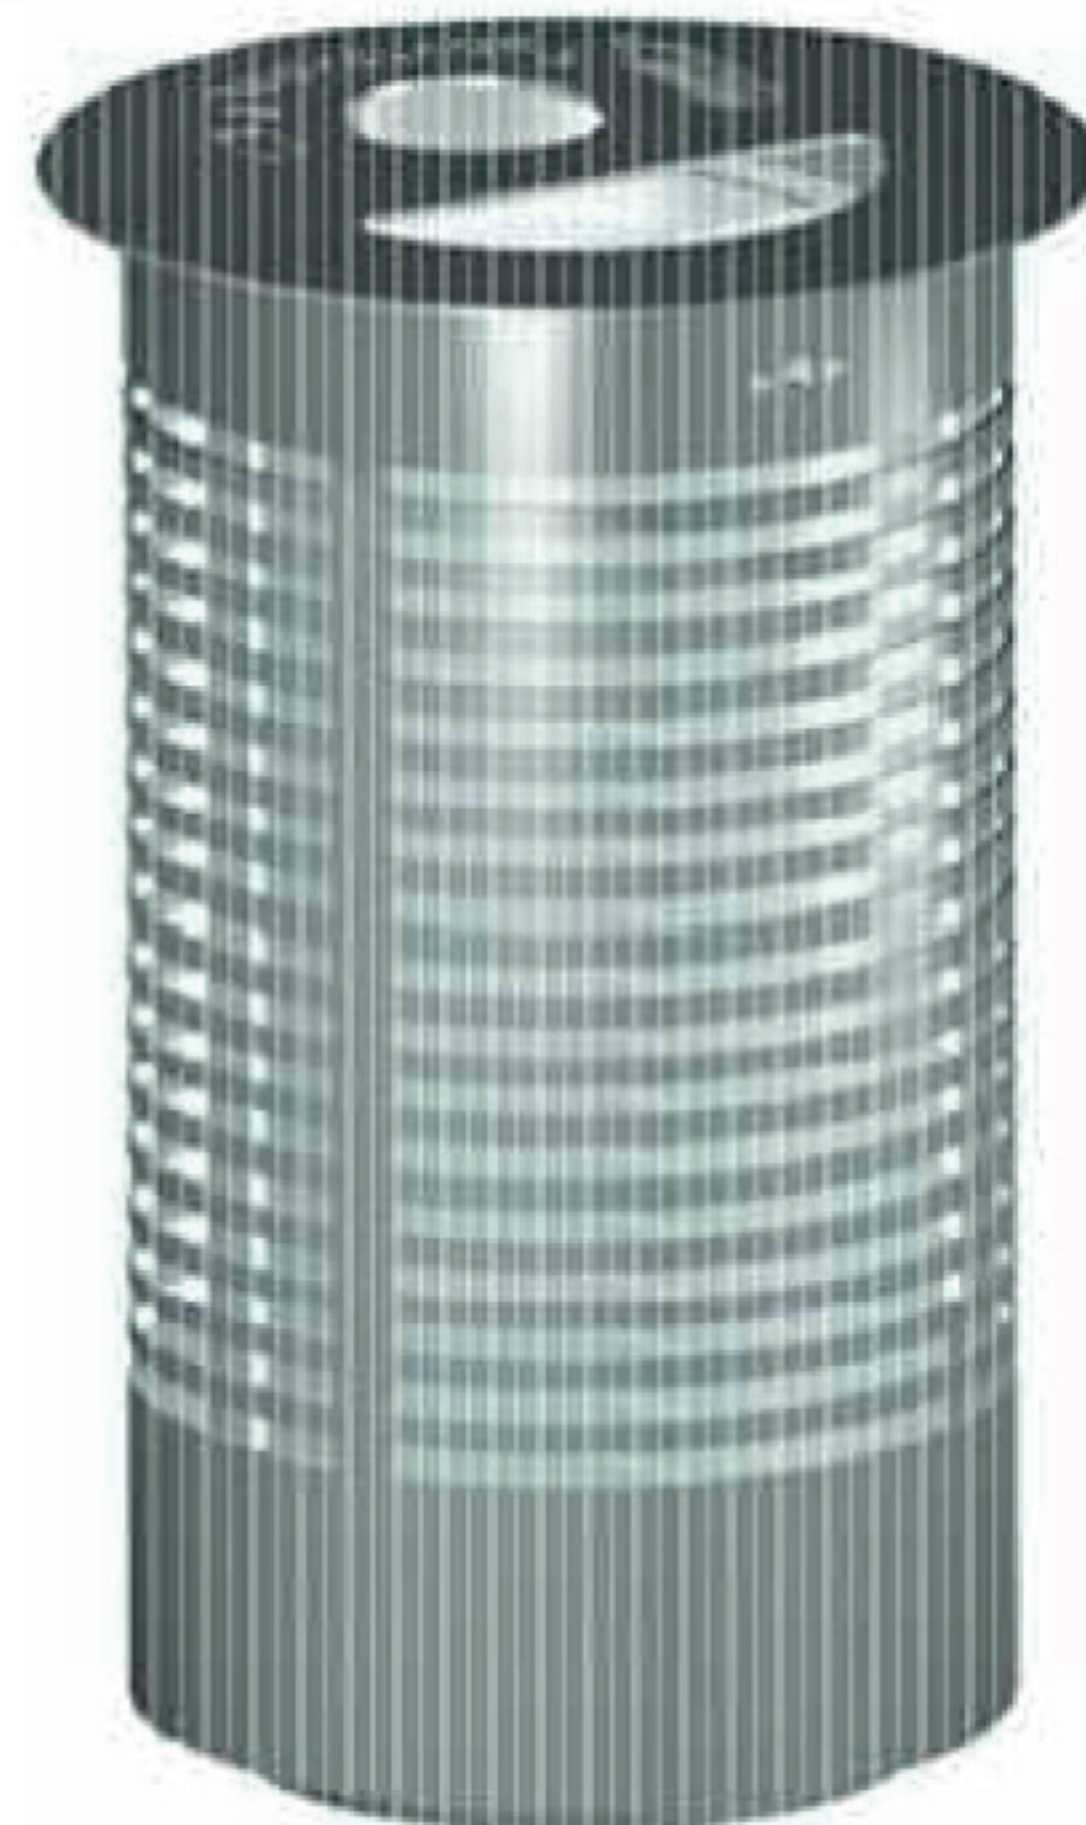

Potelets en acier,
de chez SINEU GRAFF ou techniquement similaire.
RAL à définir.
(PMR Amovible et Fixe)

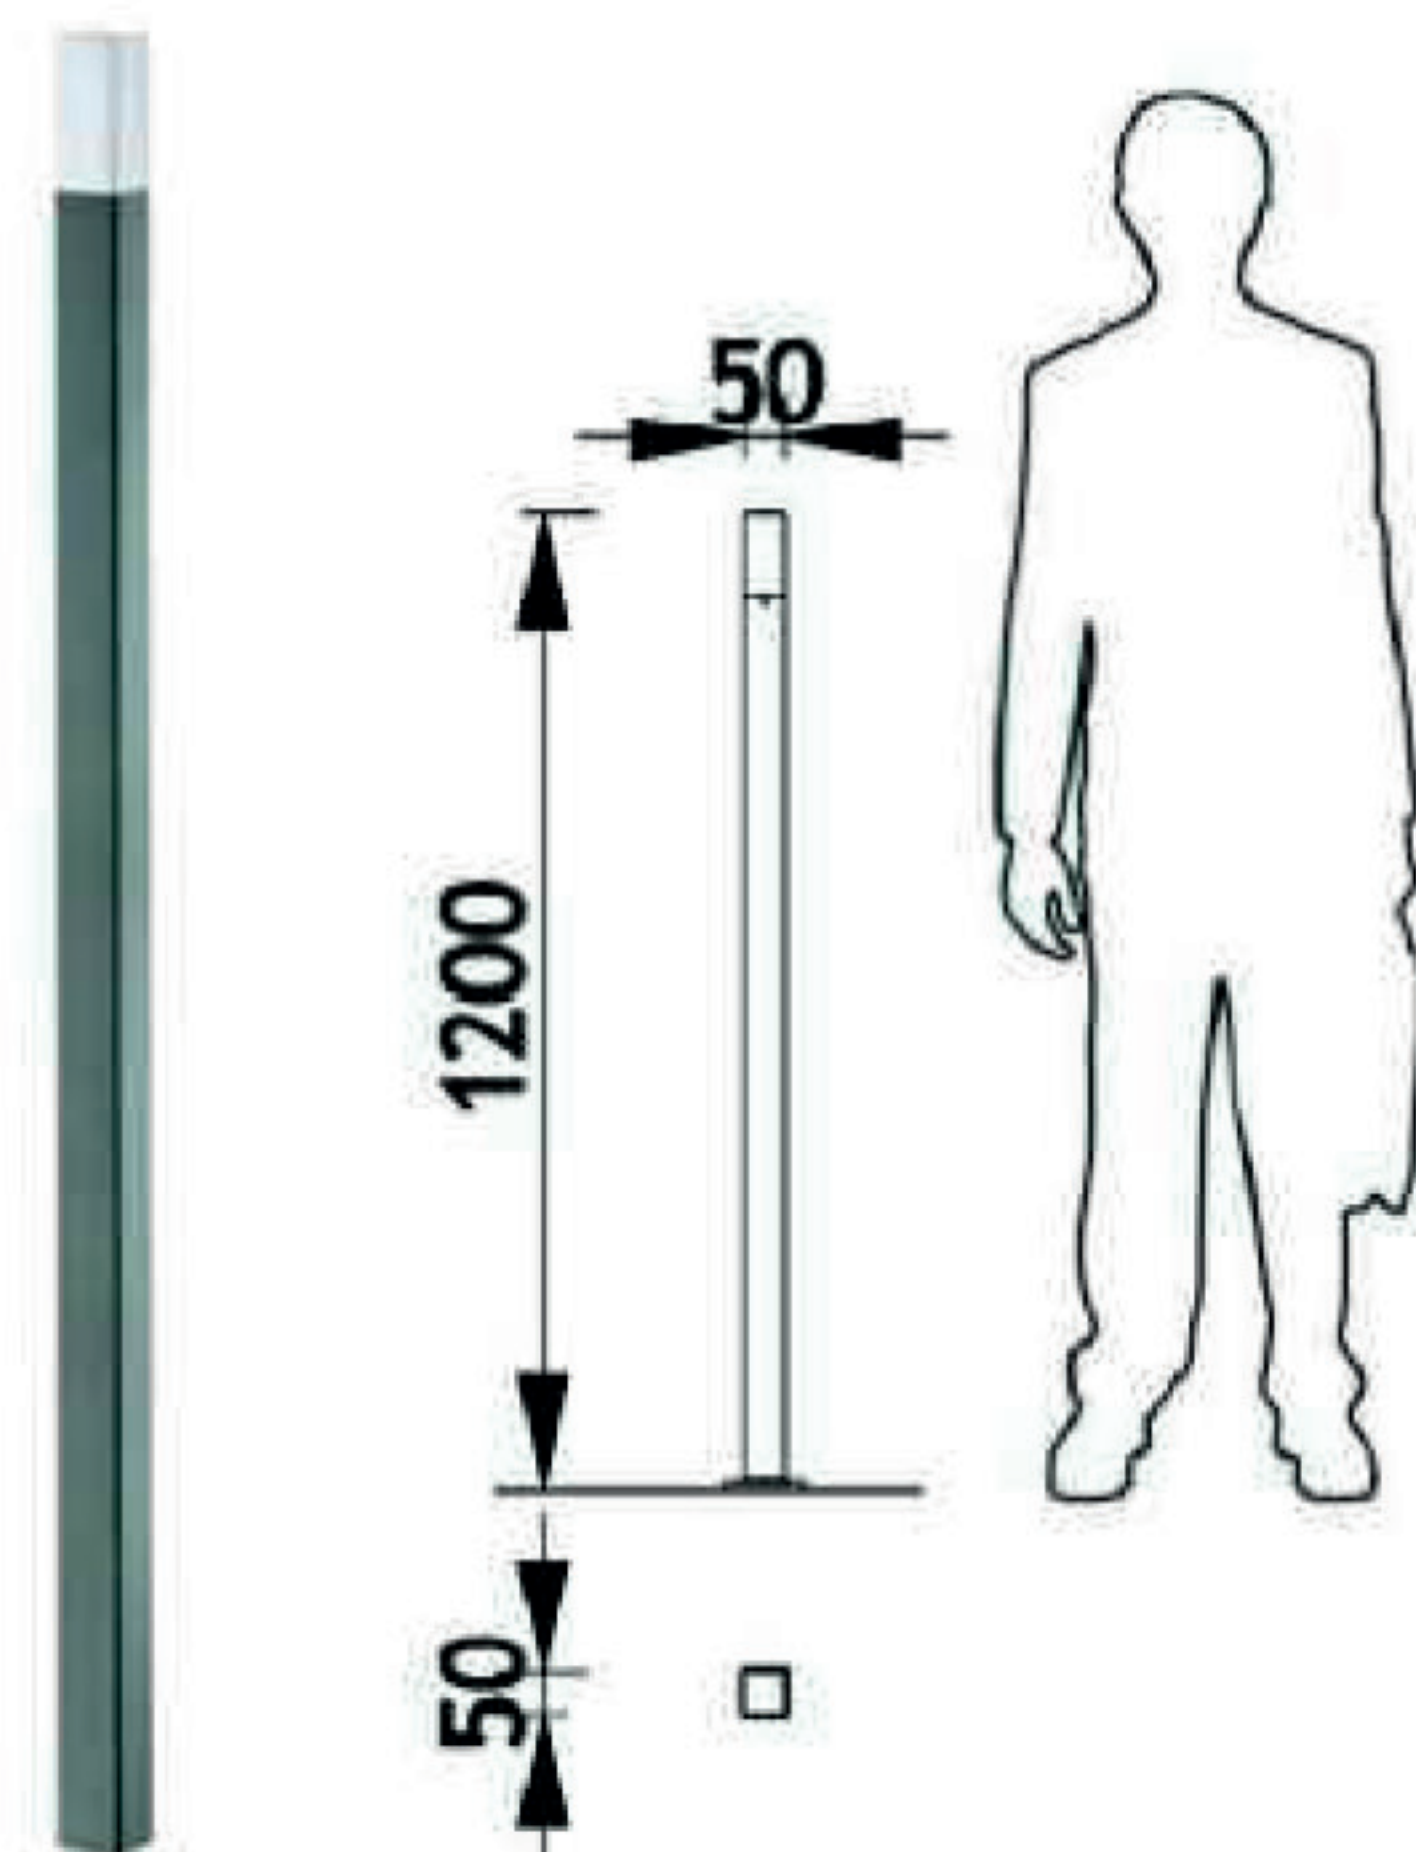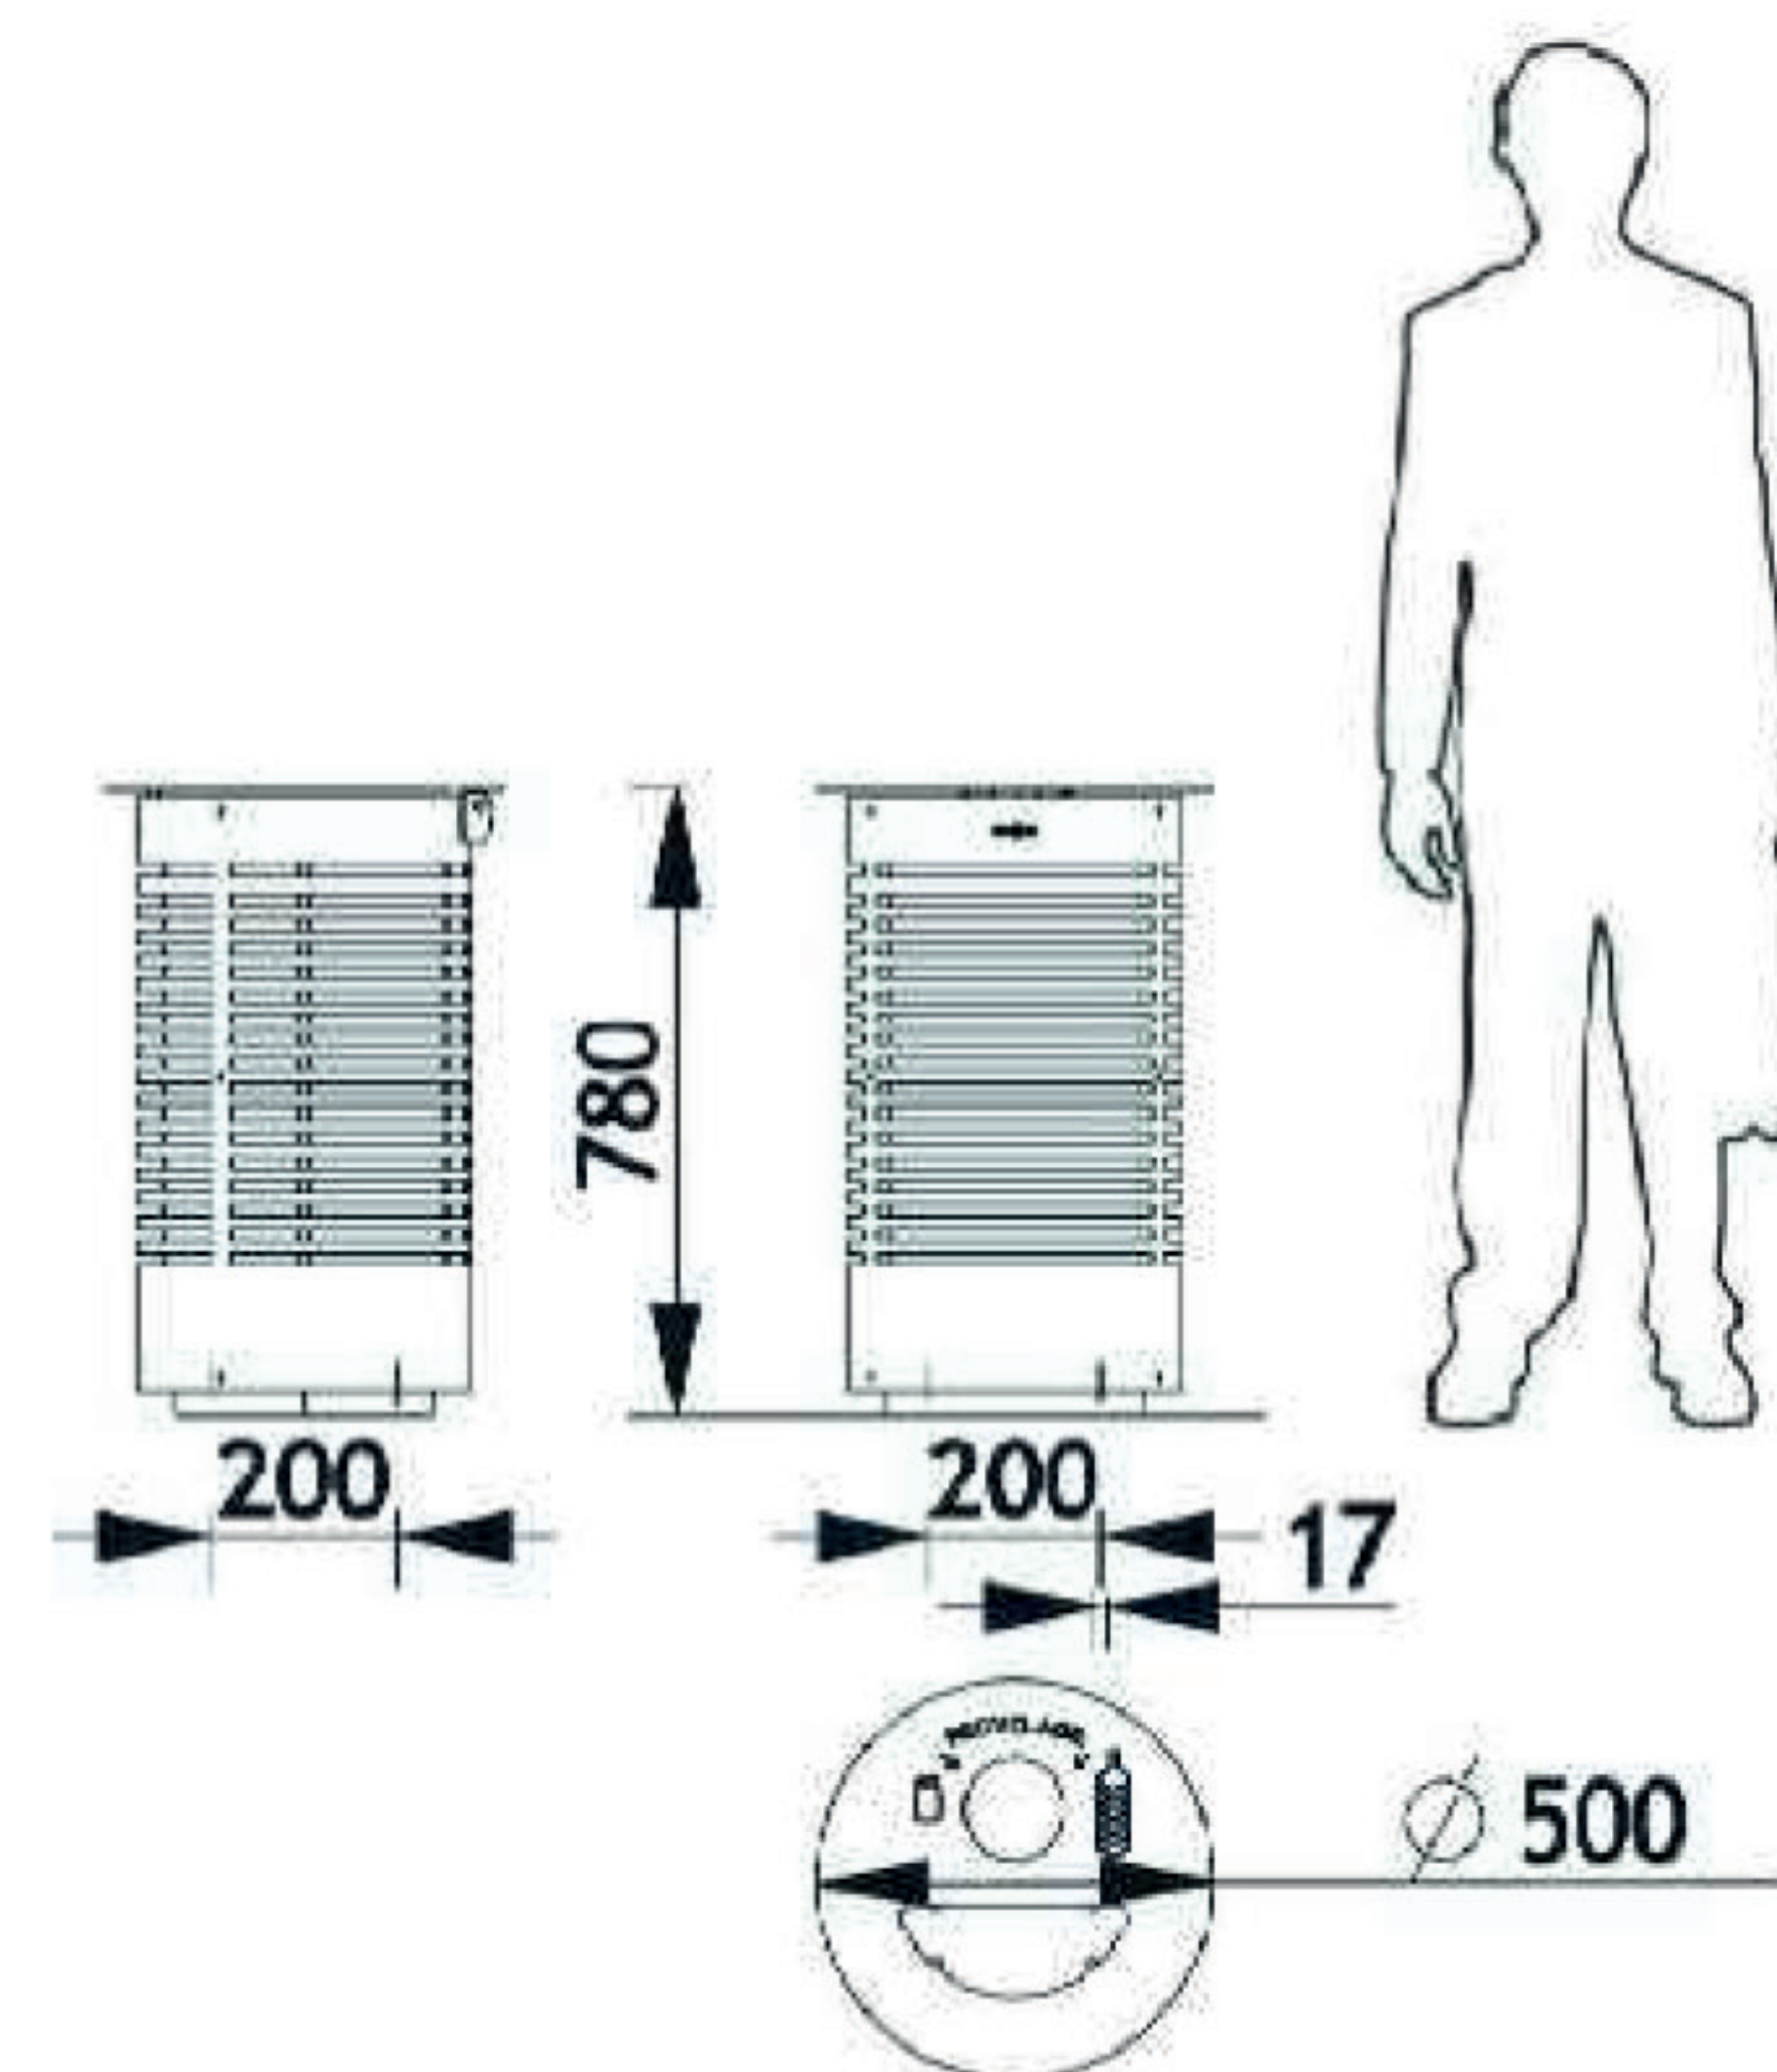

(voir descriptif au CCTP lot 01)

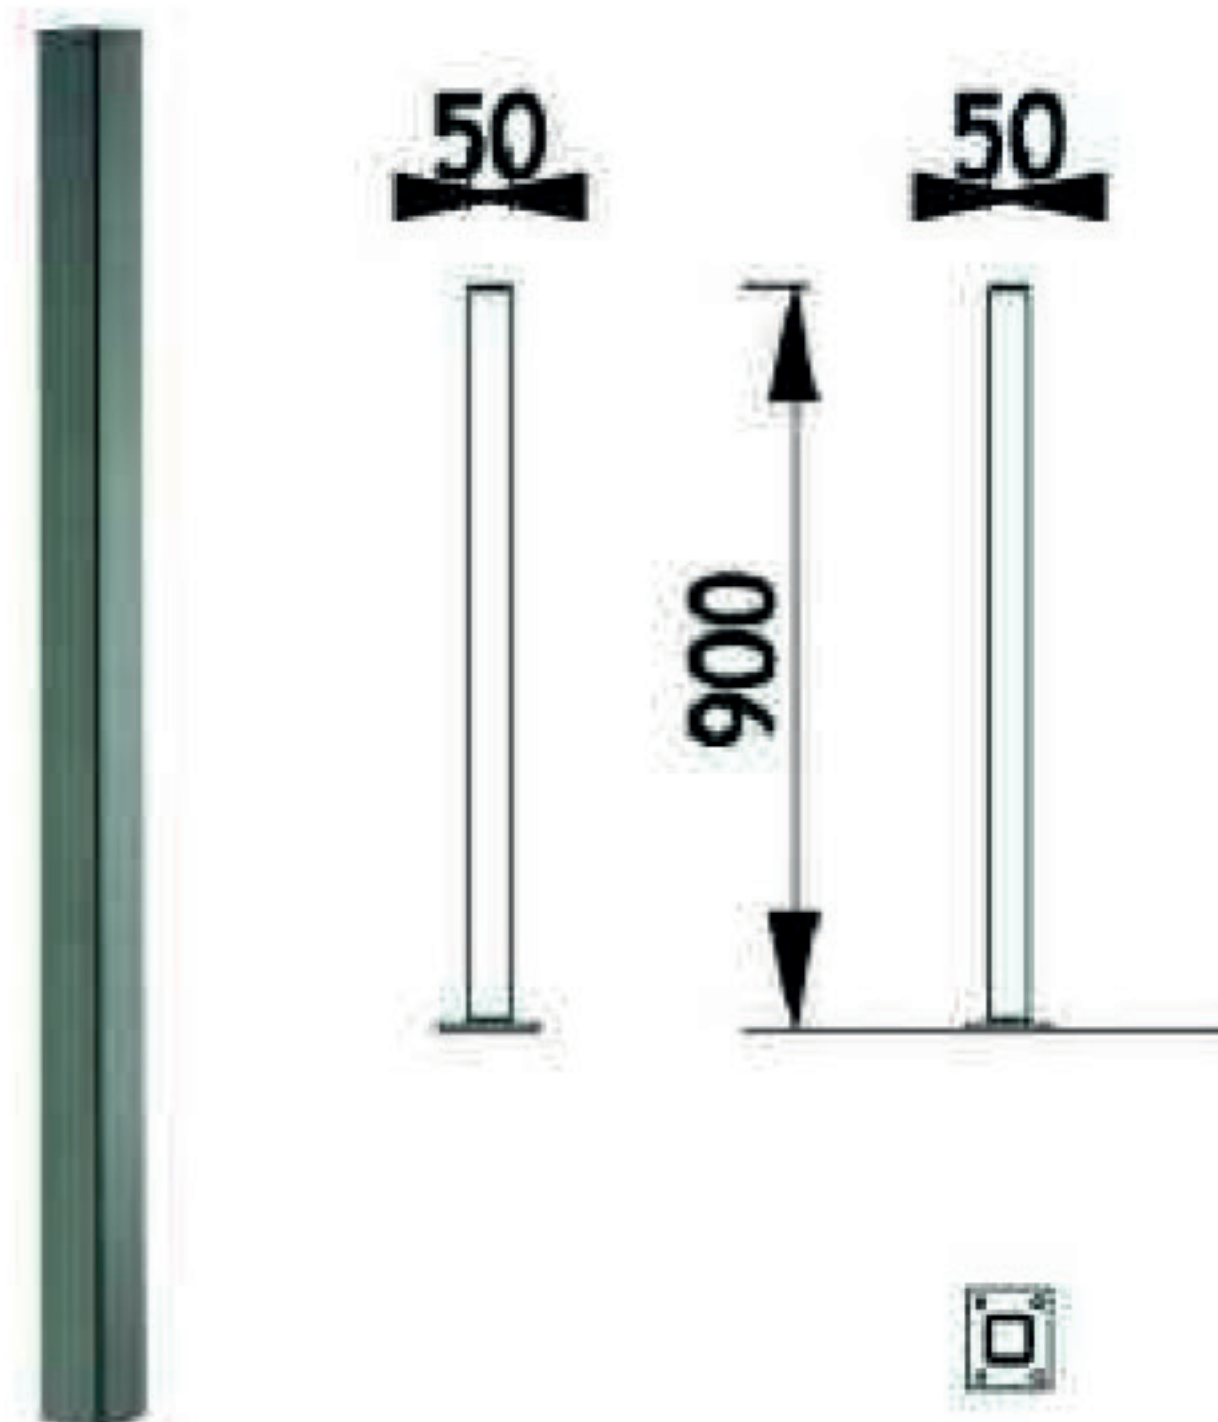

Scellement fixe.




Scellement sur
Platine.




Scellement
amovible.



Scellement par
boulonnage.

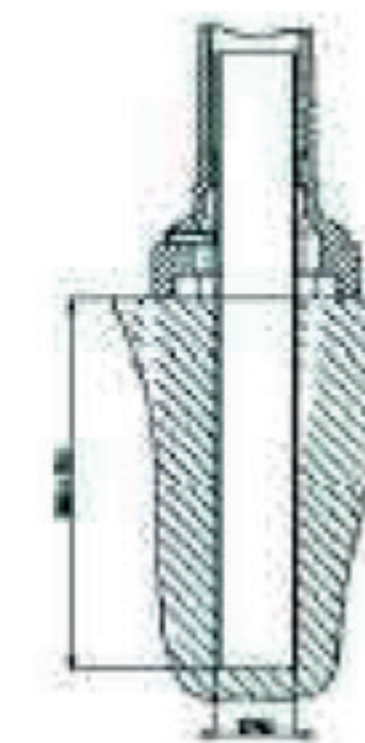


Principe des Fosses de plantation :
Cf. Plan des sols de plantation pour localisation et CCTP lot espace vert pour descriptif rigoureux

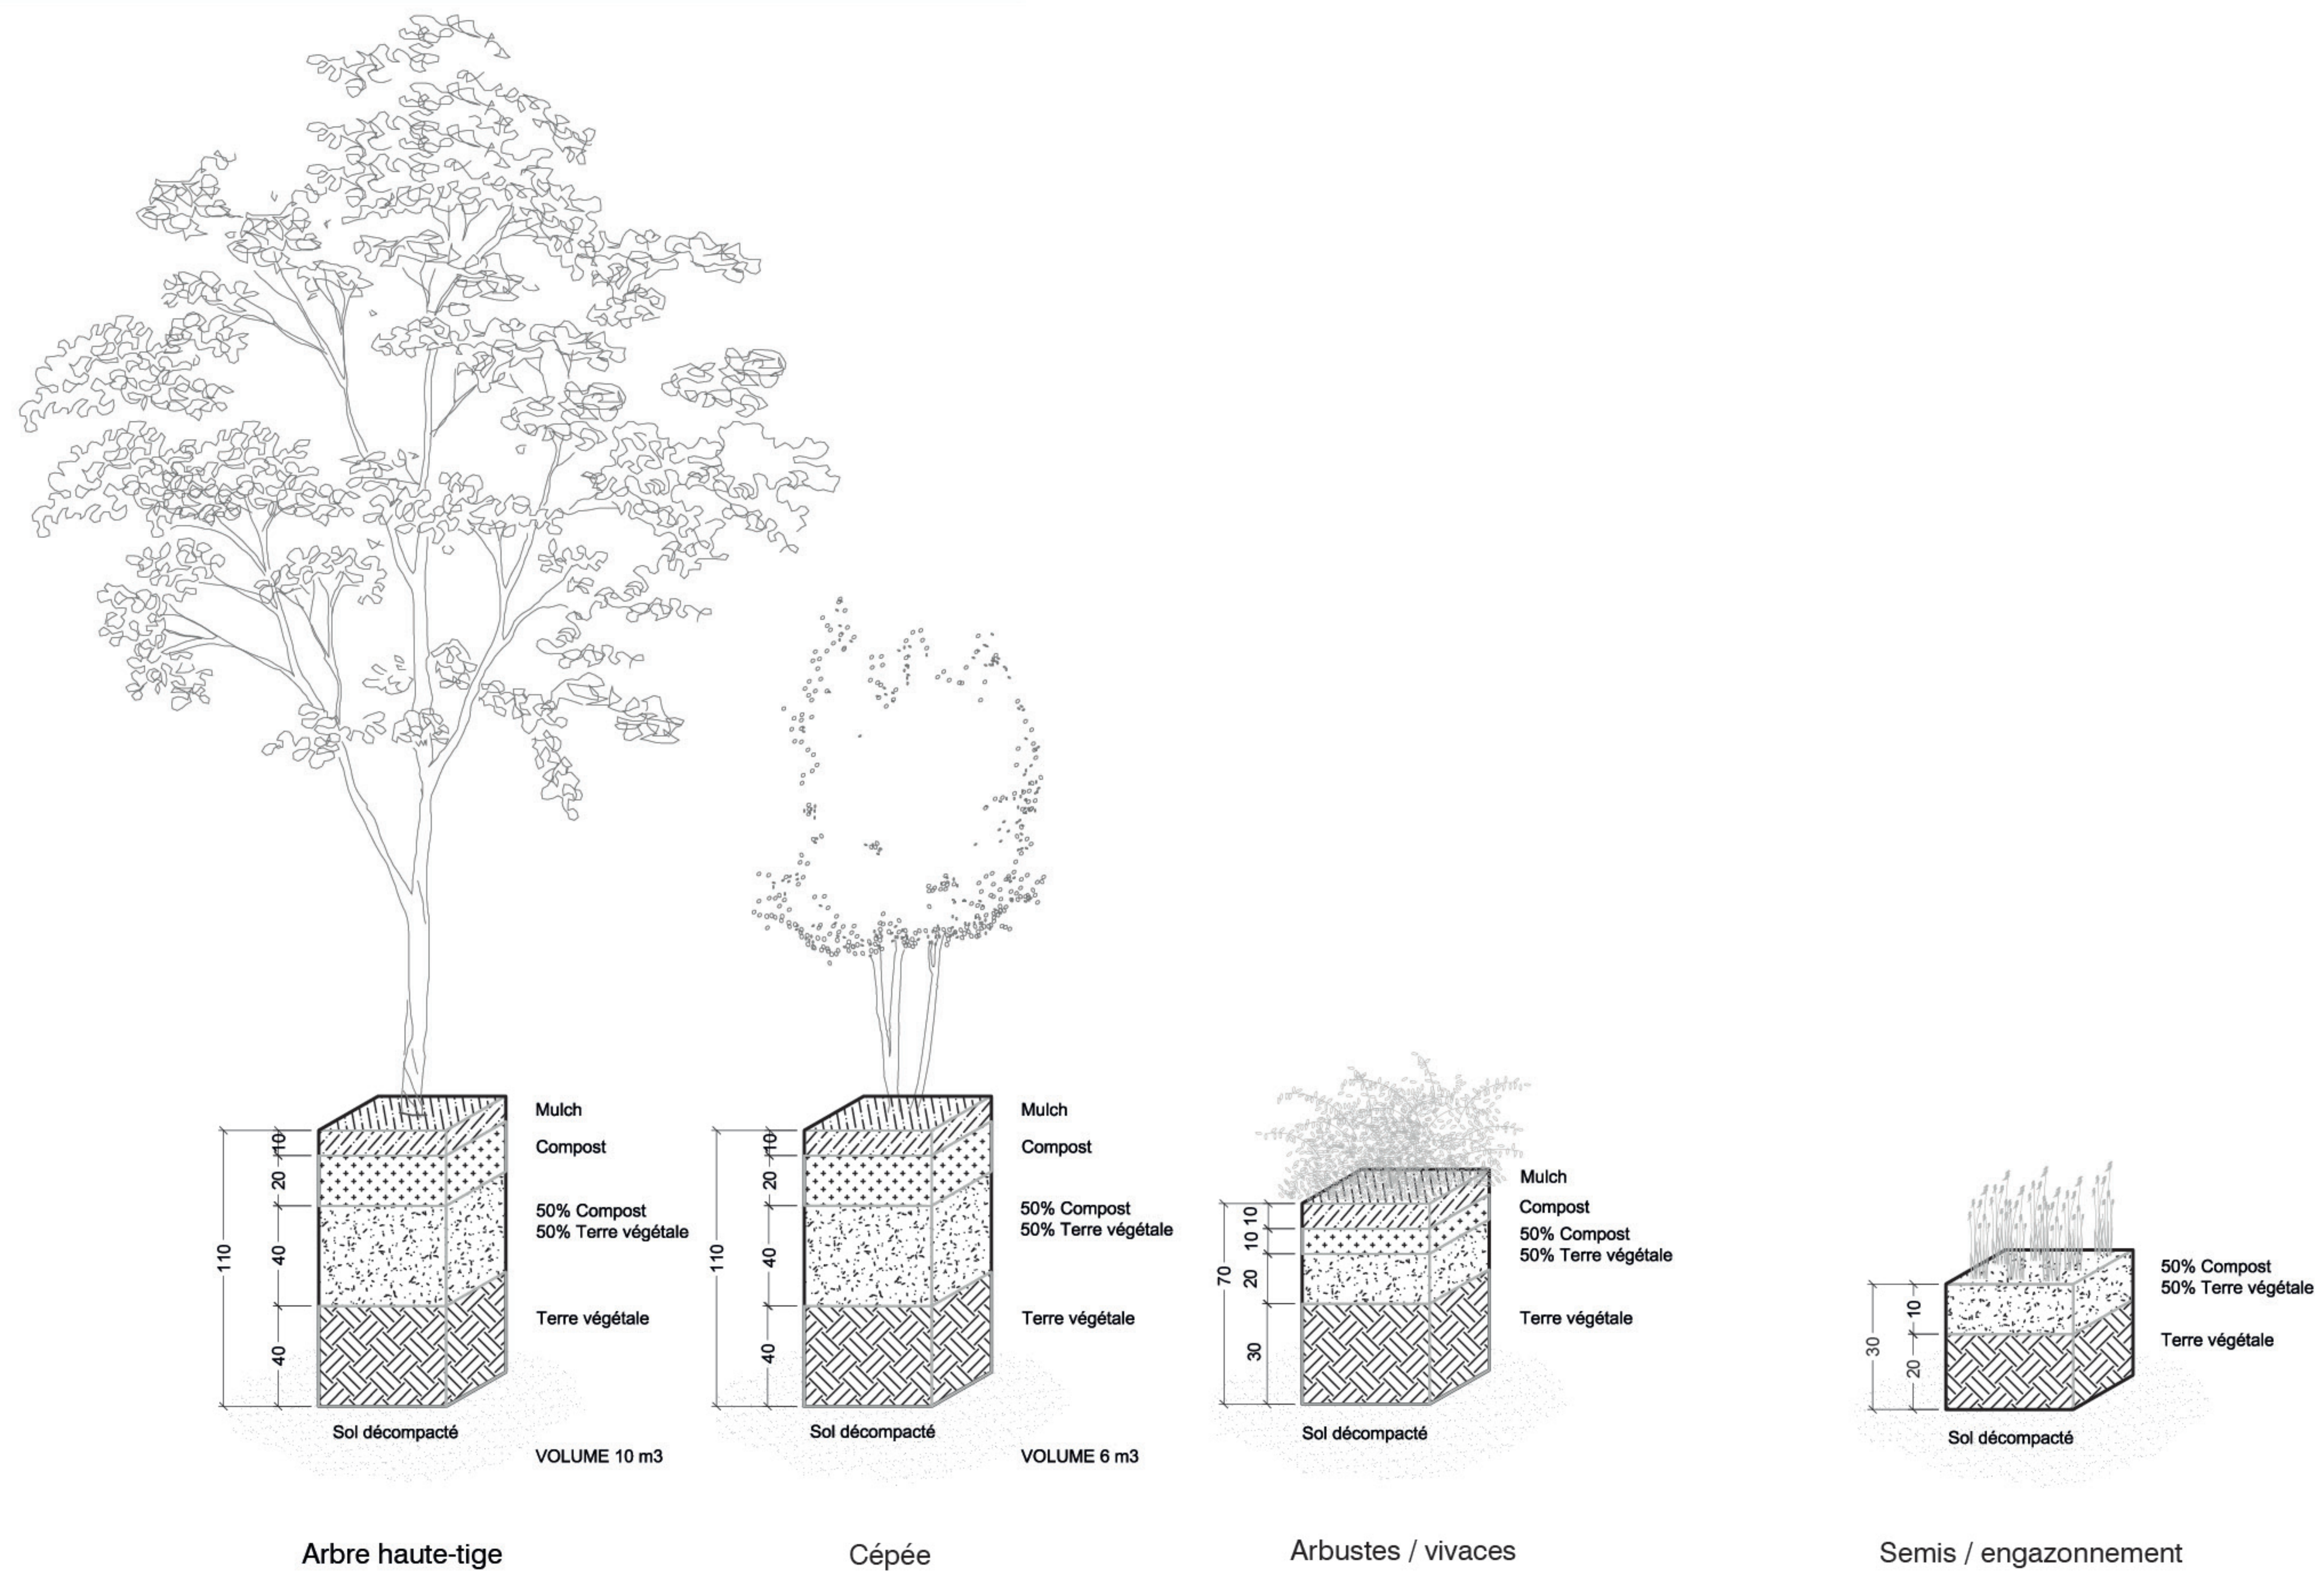

Principe de plantation des vivaces et arbustes :
Cf. Plan de plantation pour localisation des mélanges

Détail en plan de plantation des vivaces et graminées
pour un mélange de 6 essences différentes

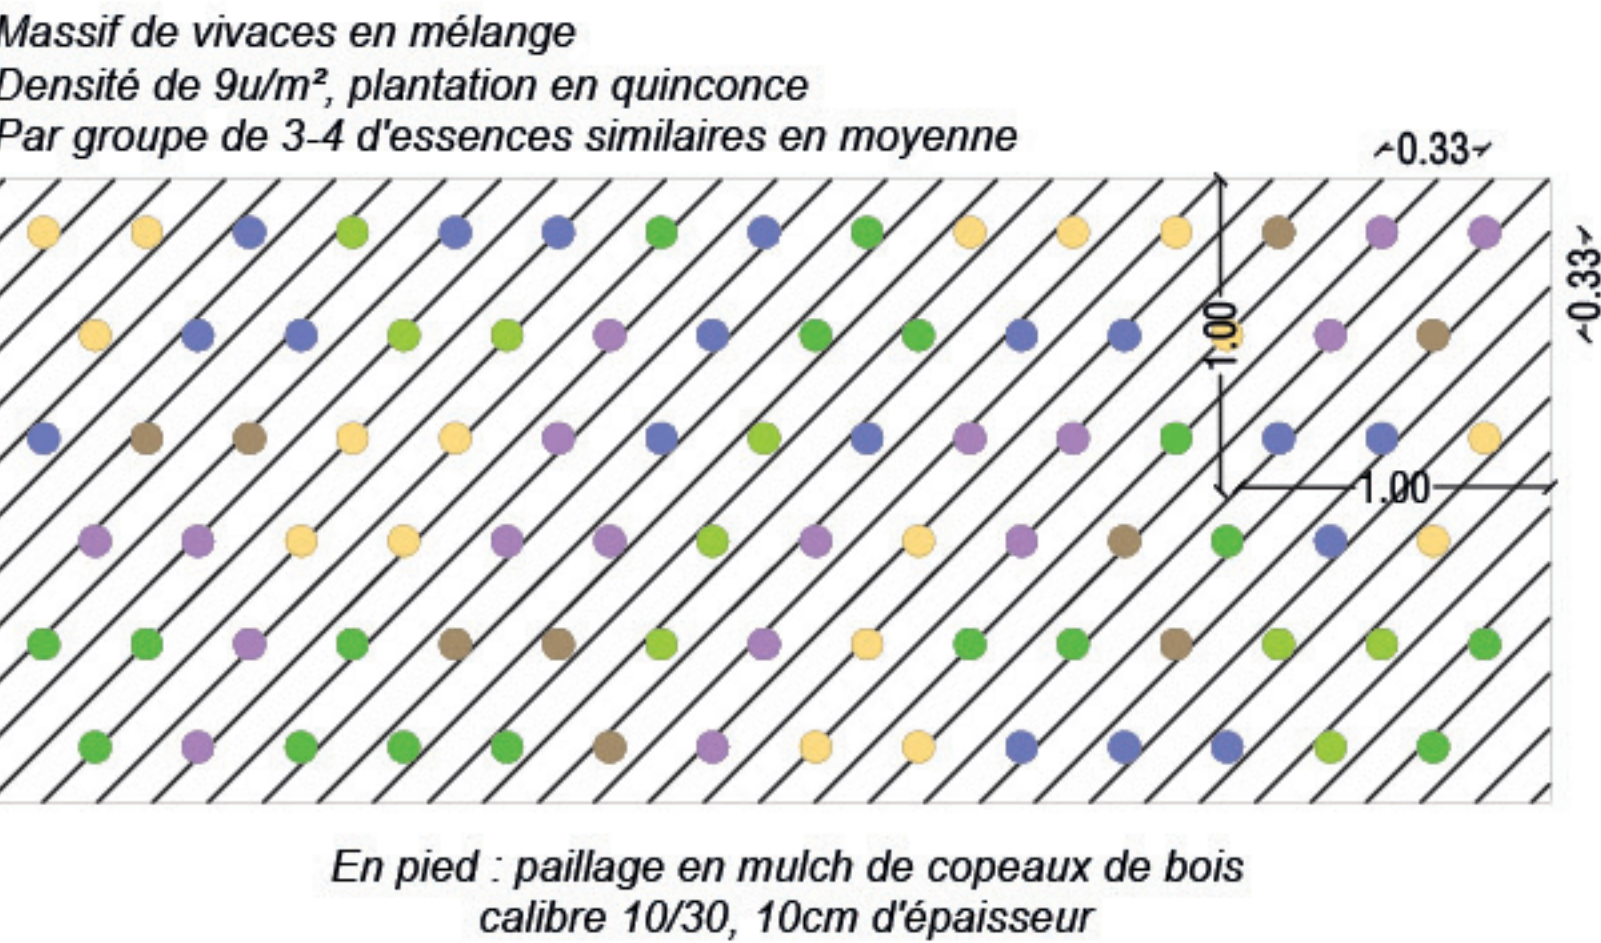


Exemple massif de vivaces et graminées type 1 :

- Vinca minor : 20%
- Acanthus mollis : 20%
- Luzula sylvatica : 10%
- Helleborus niger : 10%
- Salvia officinalis : 20%
- Polystichum aculeatum : 20%

Détail en plan de plantation des arbustes en haie libre
répartition 10%-30%-20%-20%-20%

Densité de 2 arbustes par m², plantation en quinconce, sur une largeur de 1m minimum
Par groupe de 2-3 d'essences similaires en moyenne

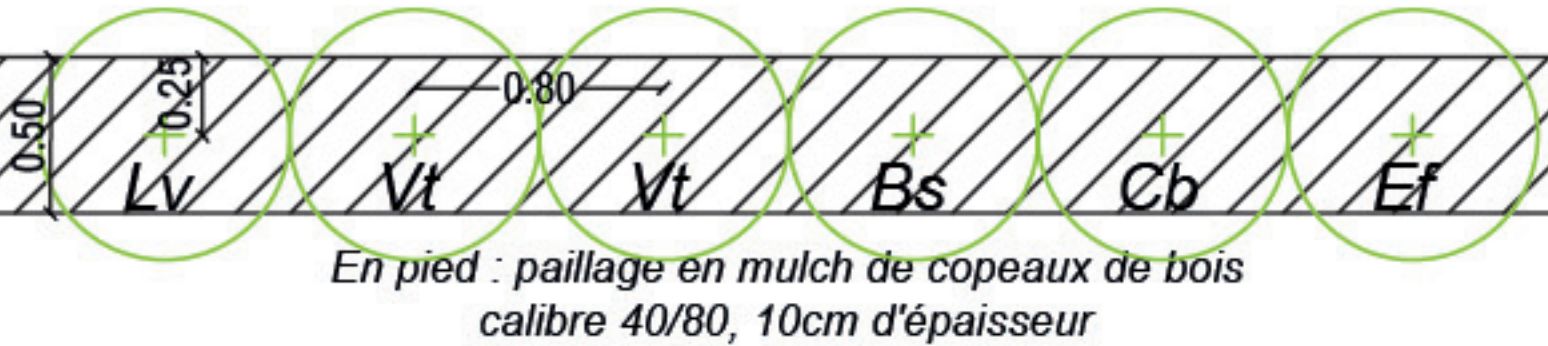


5 essences végétales mélangées avec des pourcentages de présence différents :

- Bs : Buxus sempervirens - taille 125/150 - 10%
- Vt : Viburnum tinus - taille 100/125 - 30%
- Cb : Carpinus betulus - taille 125/150 - 20%
- Ef : Euonymus fortunei Emerald Gaiety - taille 80/100 - 20%
- Lv : Ligustrum vulgare - taille 125/150 - 20%

Détail en plan de plantation des arbustes en haie libre
répartition 10%-30%-20%-20%-20%

Densité de 2 arbustes par m², plantation en quinconce, sur une largeur de 1m minimum
Par groupe de 2-3 d'essences similaires en moyenne

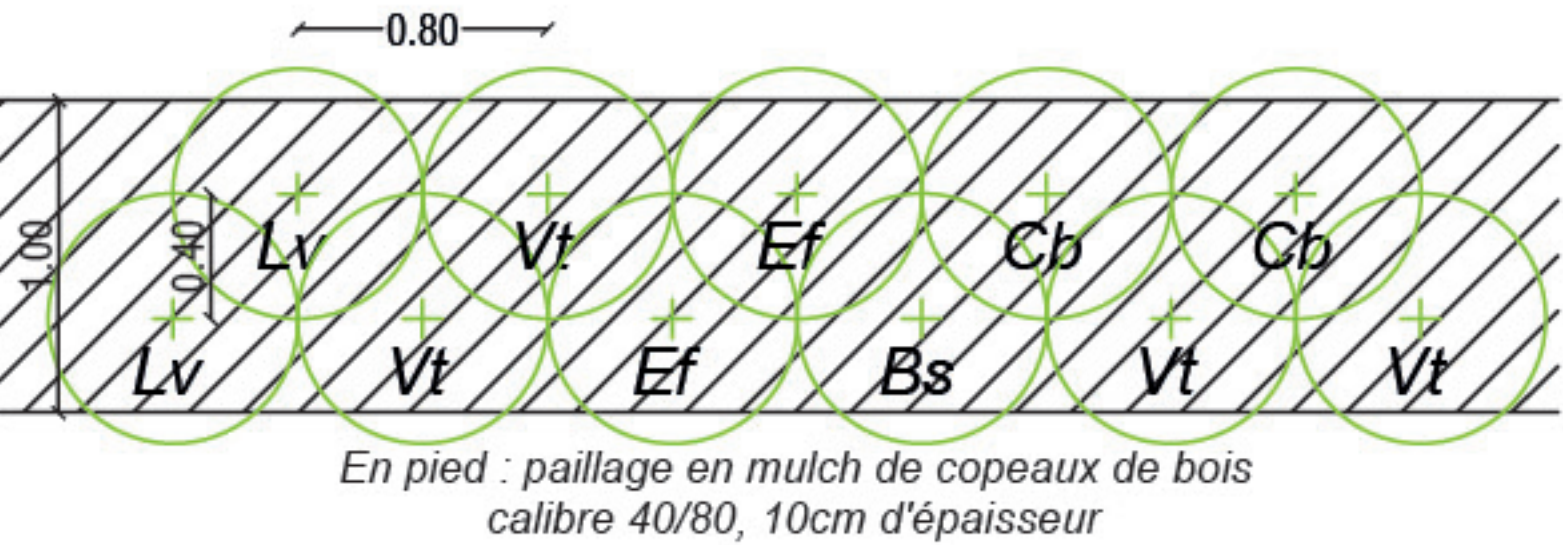


5 essences végétales mélangées avec des pourcentages de présence différents :

- Bs : Buxus sempervirens - taille 125/150 - 10%
- Vt : Viburnum tinus - taille 100/125 - 30%
- Cb : Carpinus betulus - taille 125/150 - 20%
- Ef : Euonymus fortunei Emerald Gaiety - taille 80/100 - 20%
- Lv : Ligustrum vulgare - taille 125/150 - 20%


Détail en plan de plantation des massifs arbustifs en mélange
répartition 30%-30%-20%-20%


Densité de 3 arbustes par m², plantation en quinconce
Par groupe de 2-3 d'essences similaires en moyenne


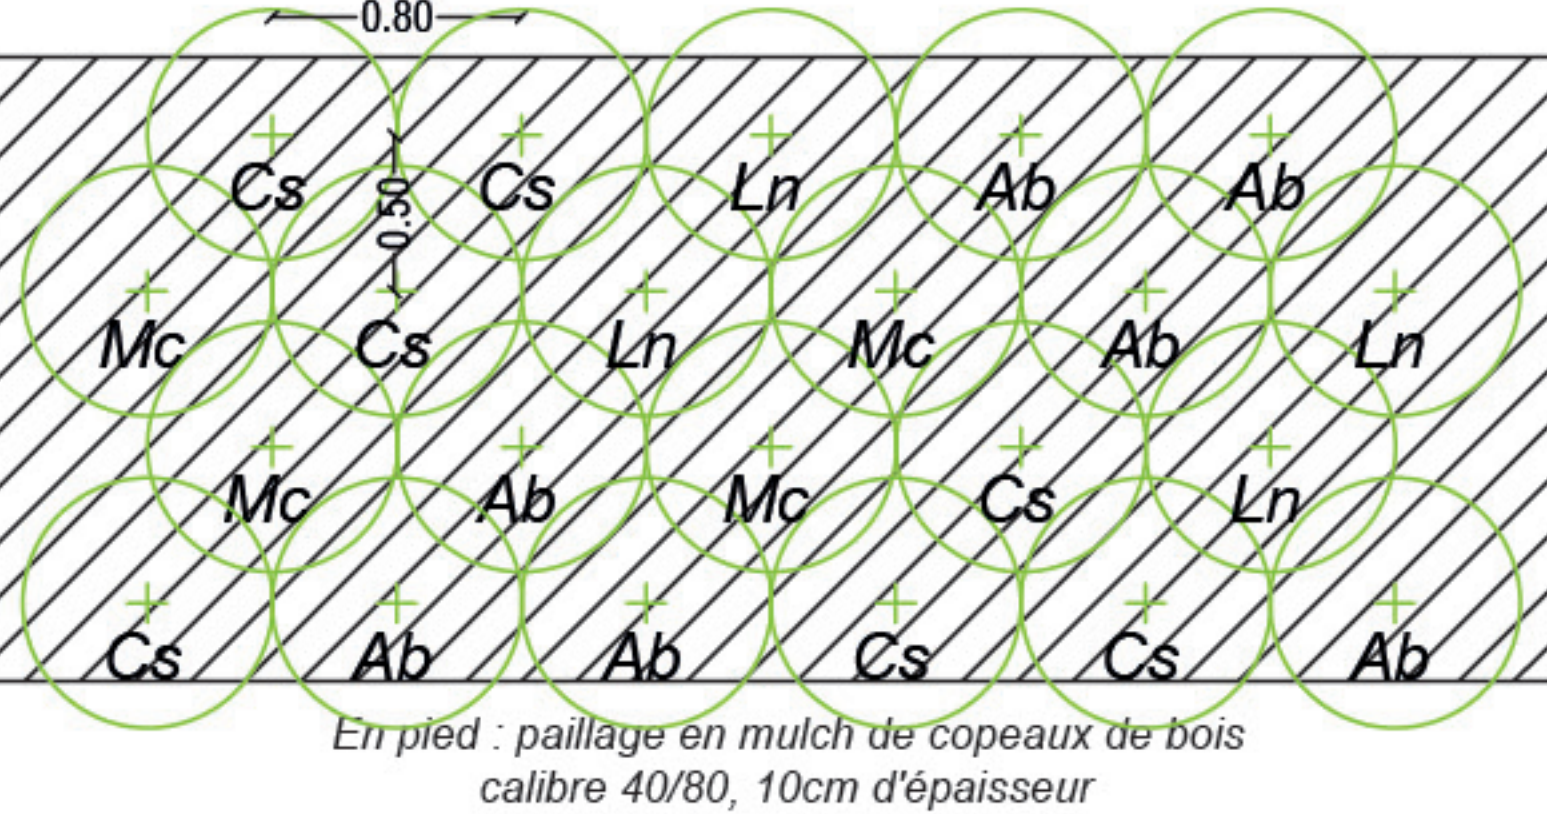


4 essences végétales mélangées avec des pourcentages de présence différents :



- Ln : Lonicera nitida - taille 40/60 - 20%
- Mc : Myrthus communis ssp tarentina - taille 60/80 - 20%
- Cs : Cornus sanguinea - taille 60-80 - 30%
- Ab : Abelia x grandiflora - taille 60-80 - 30%

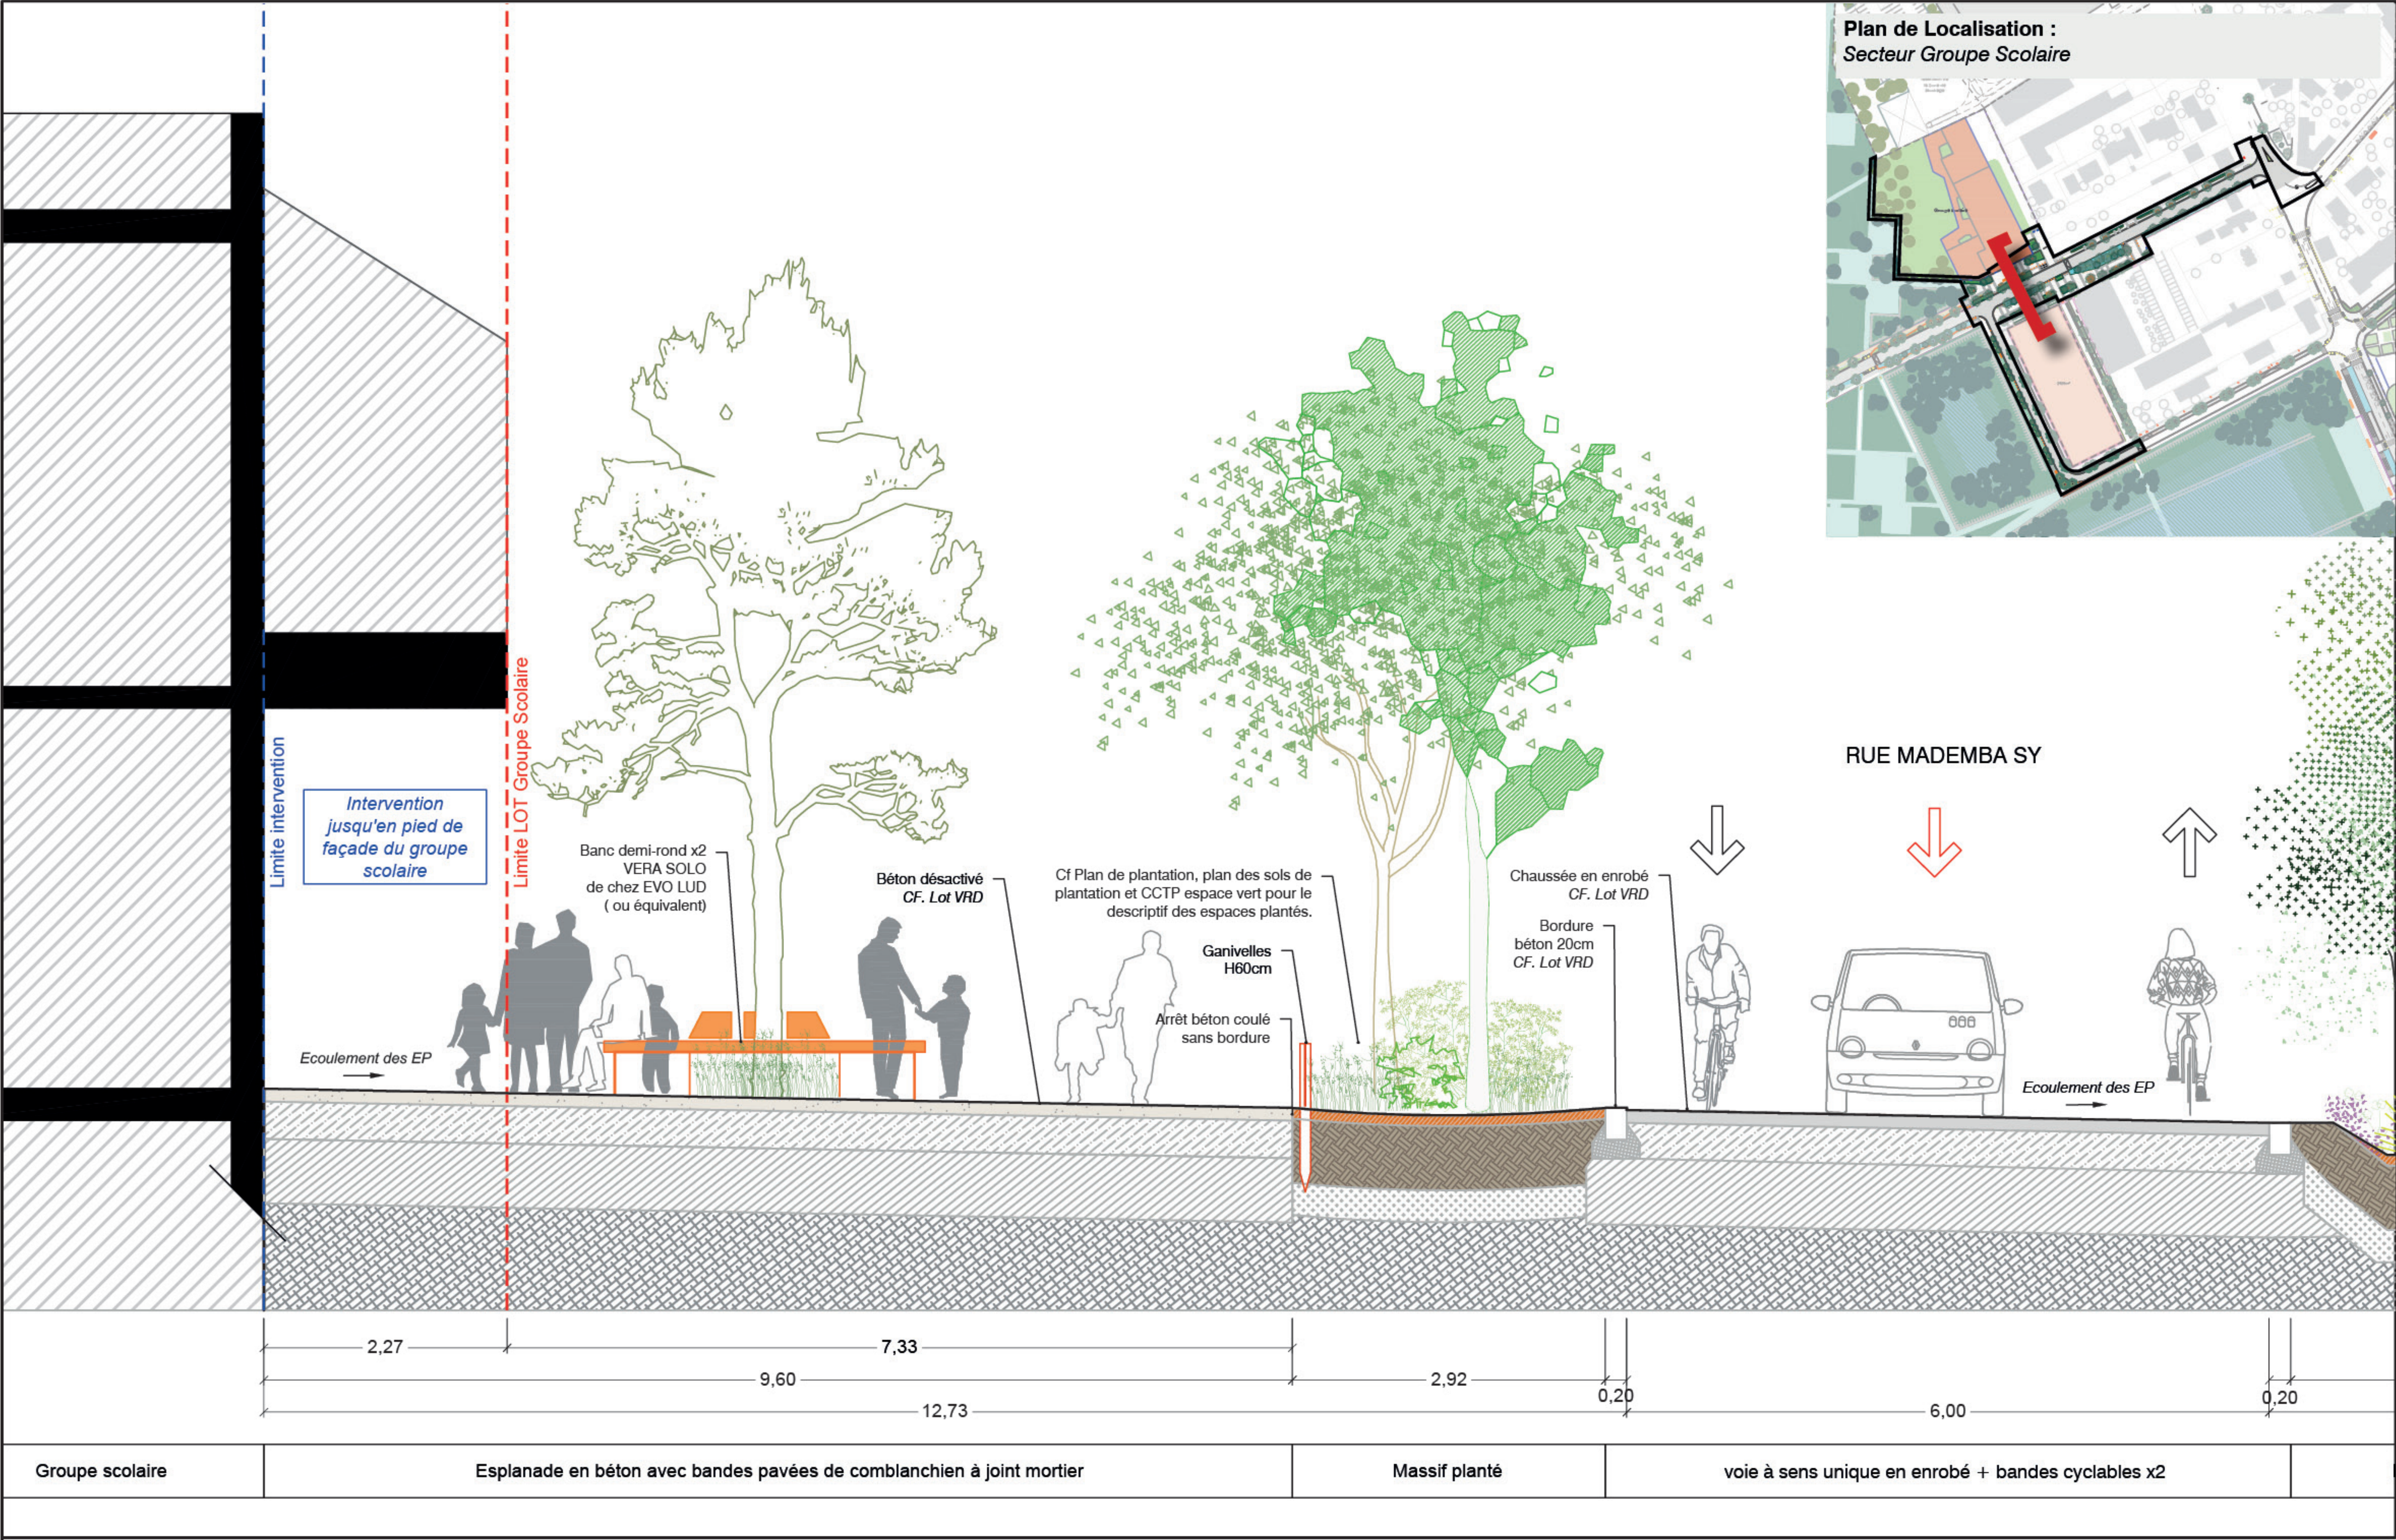

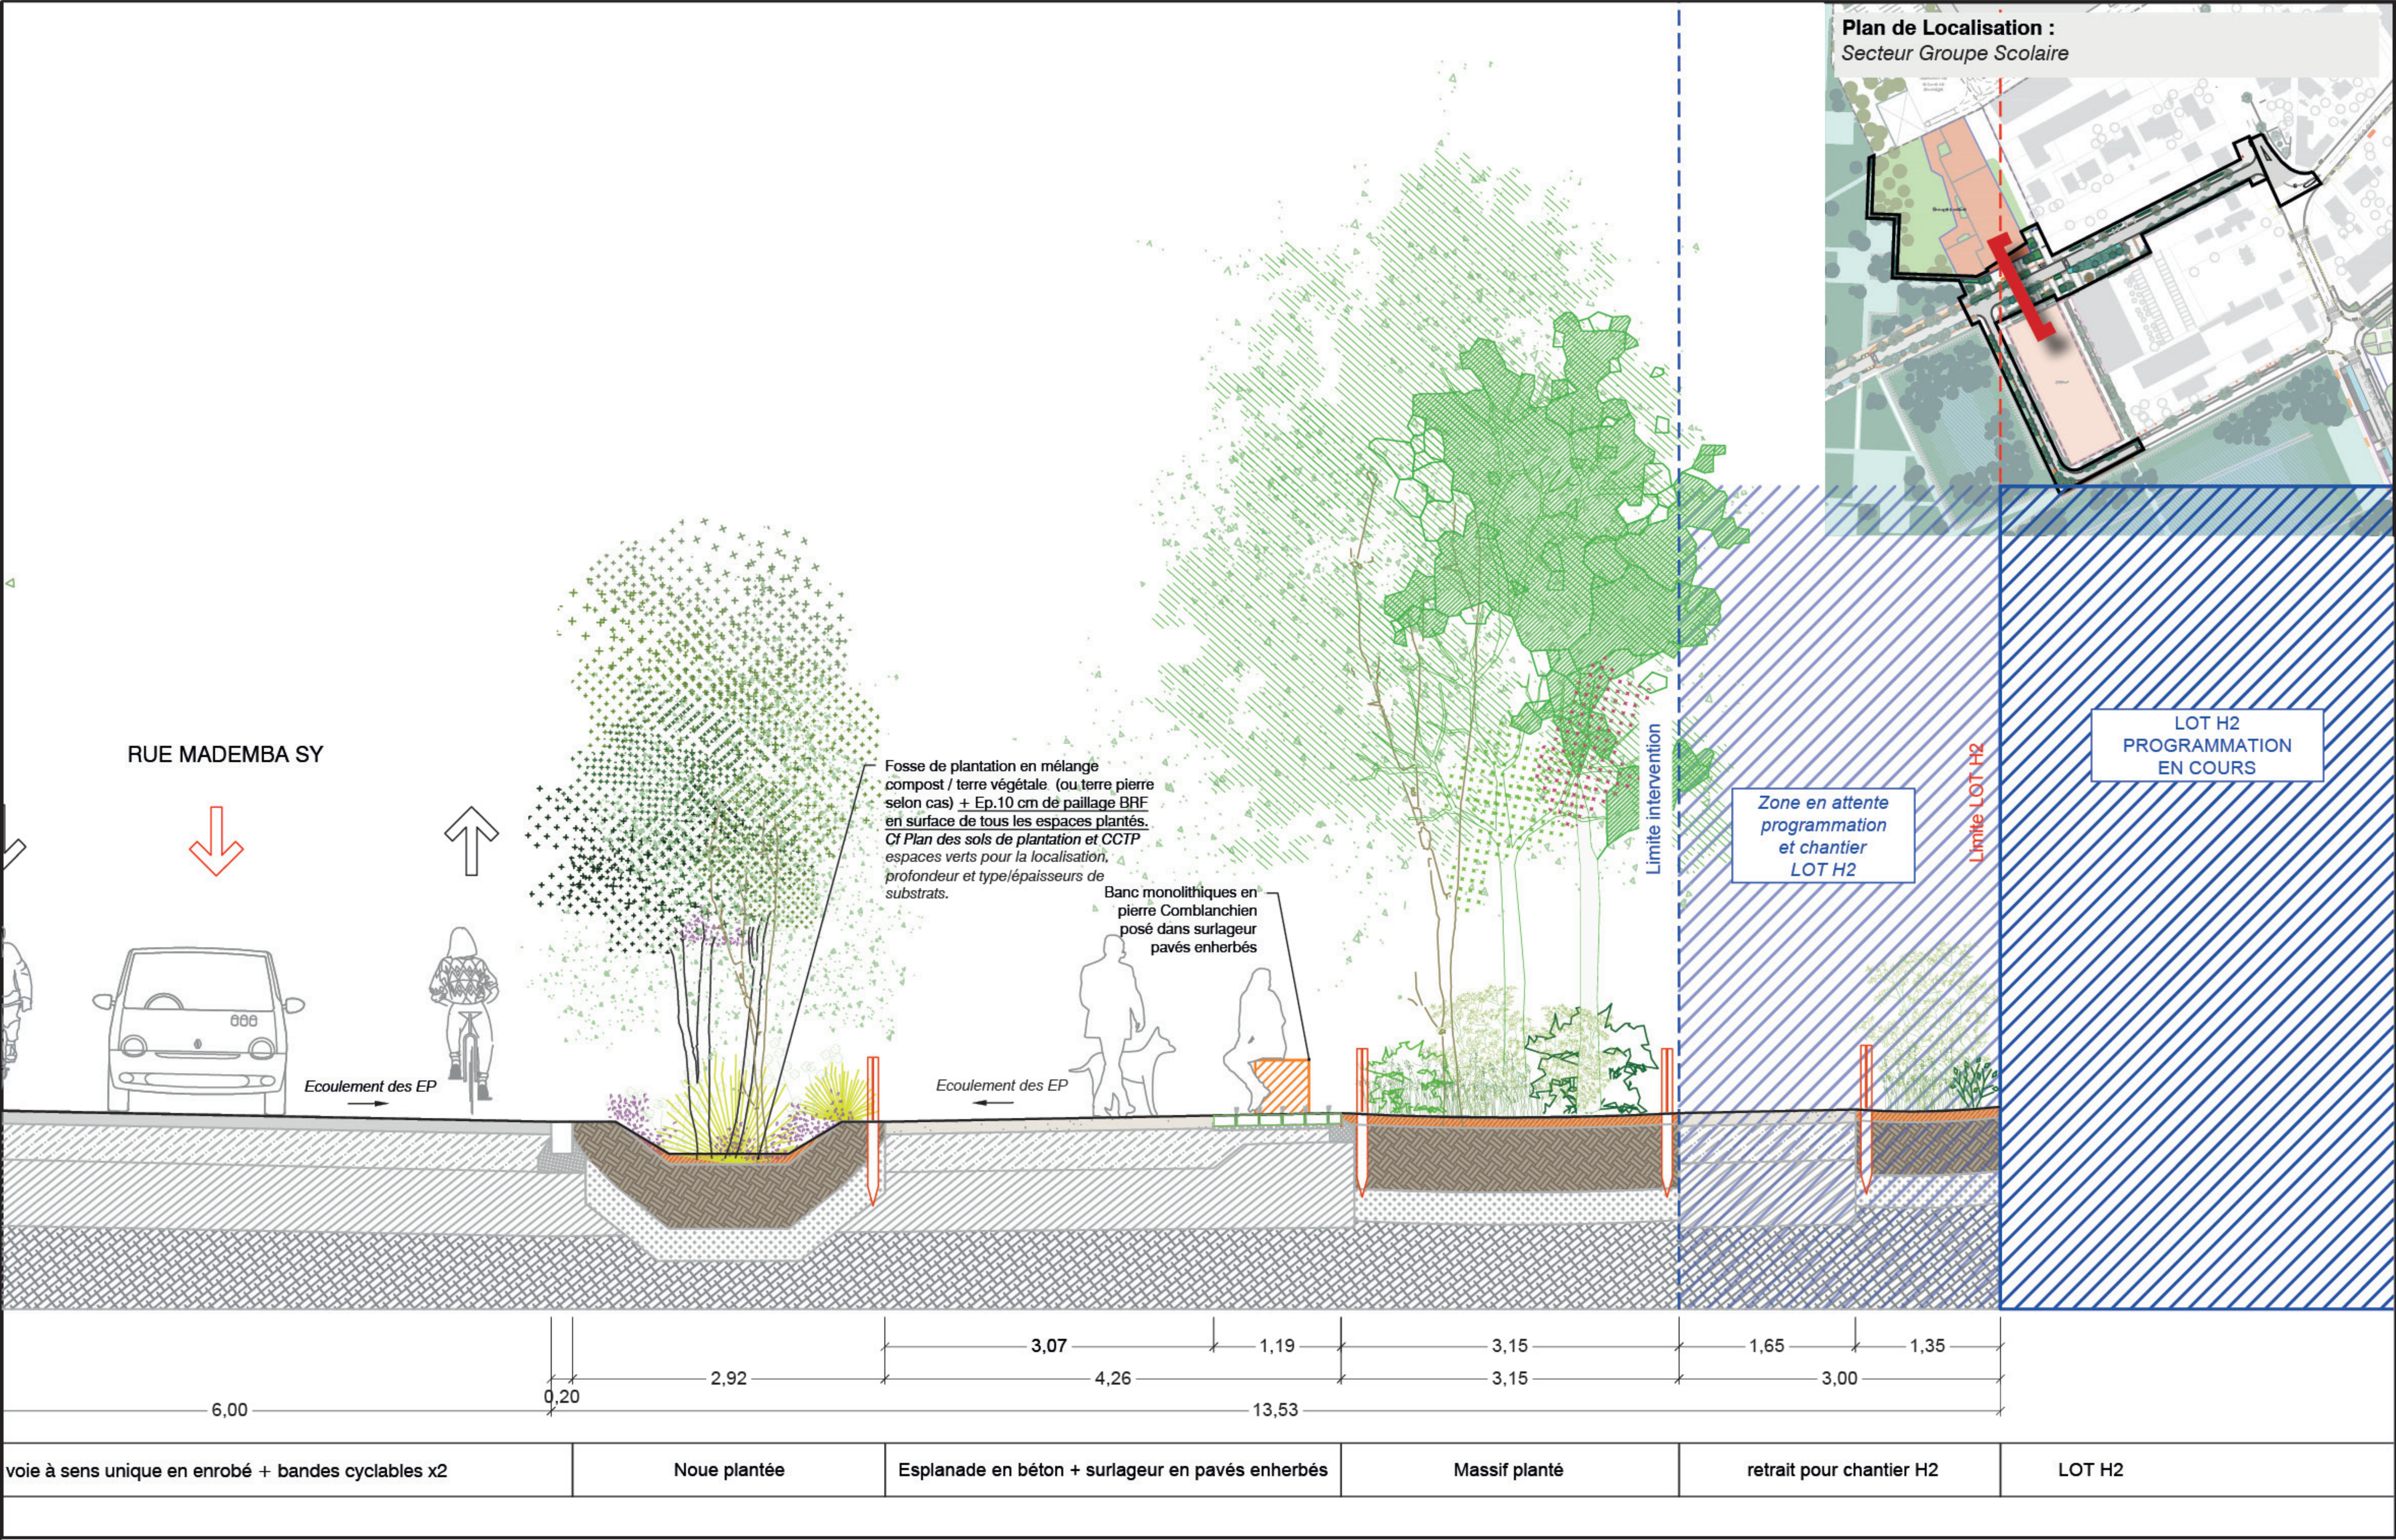

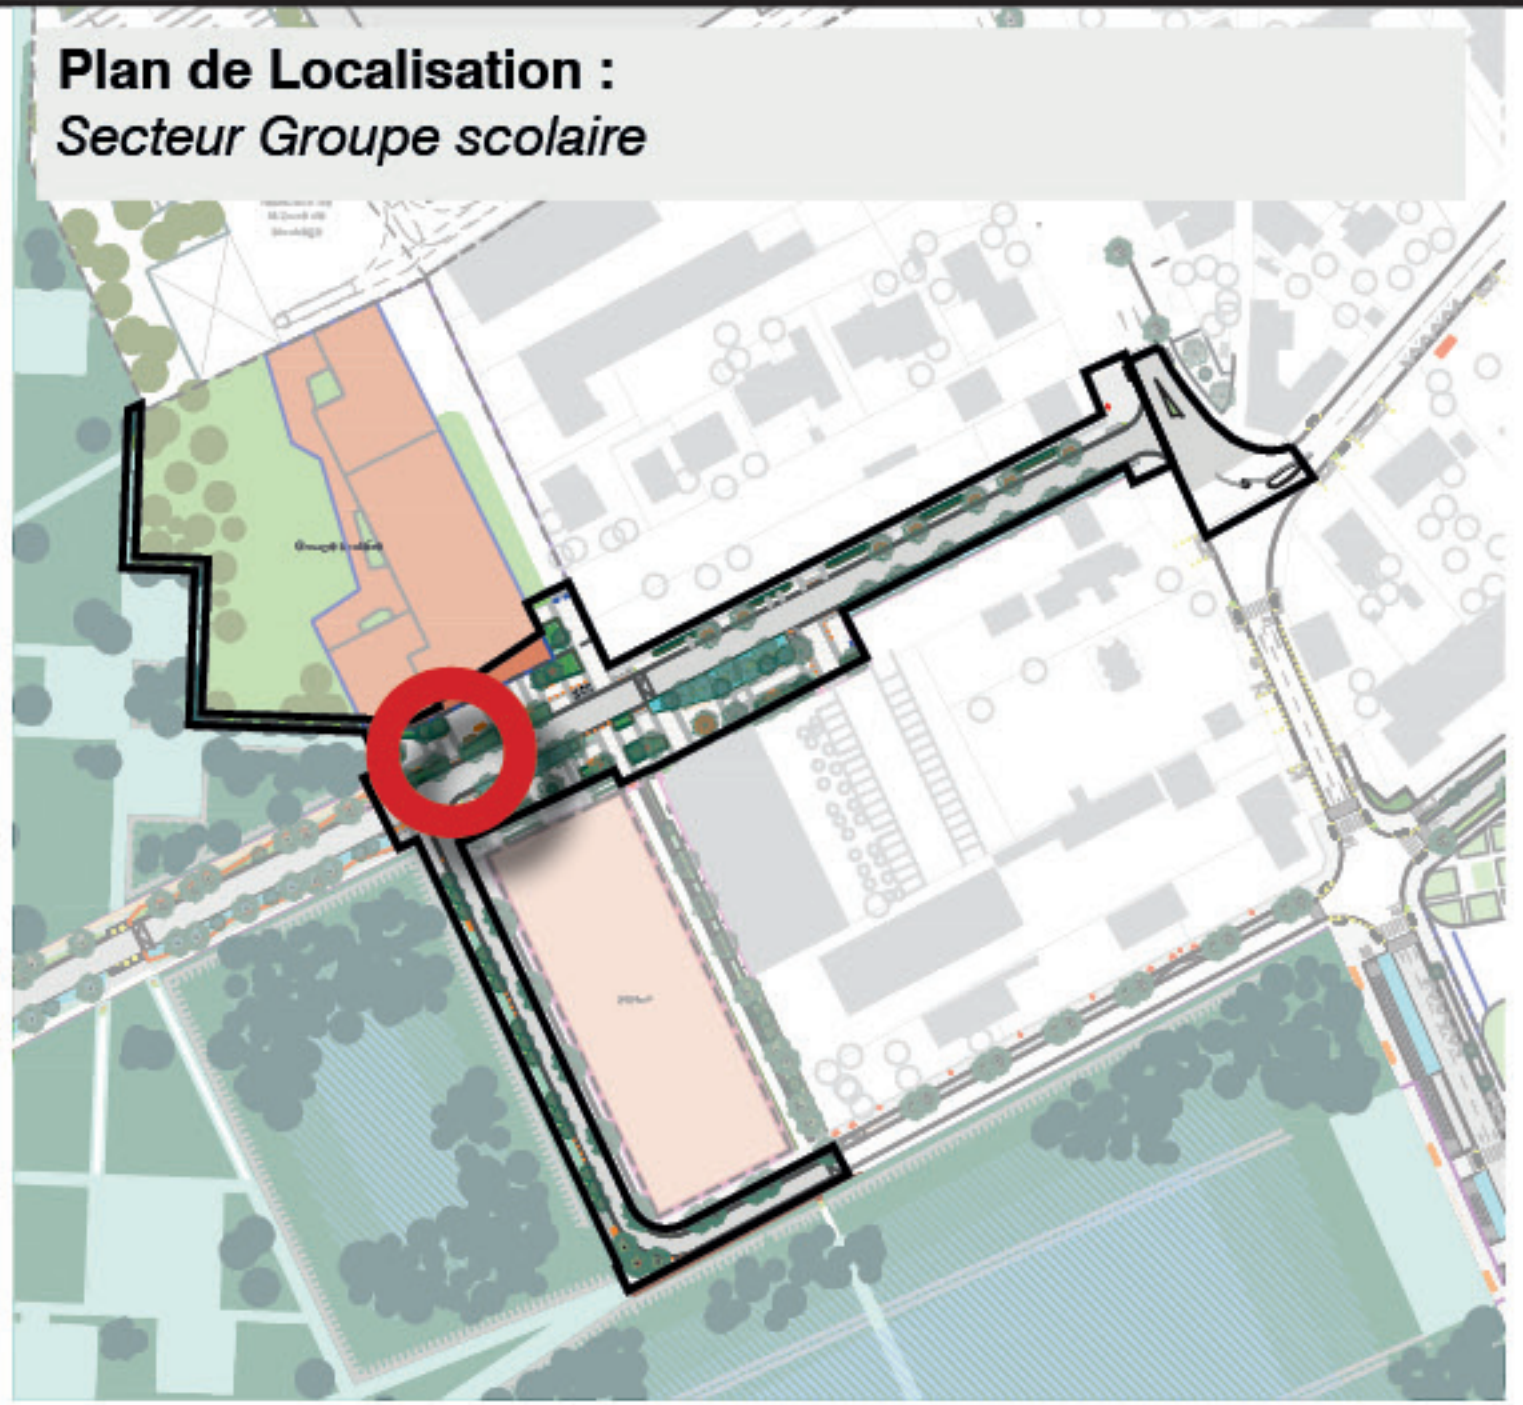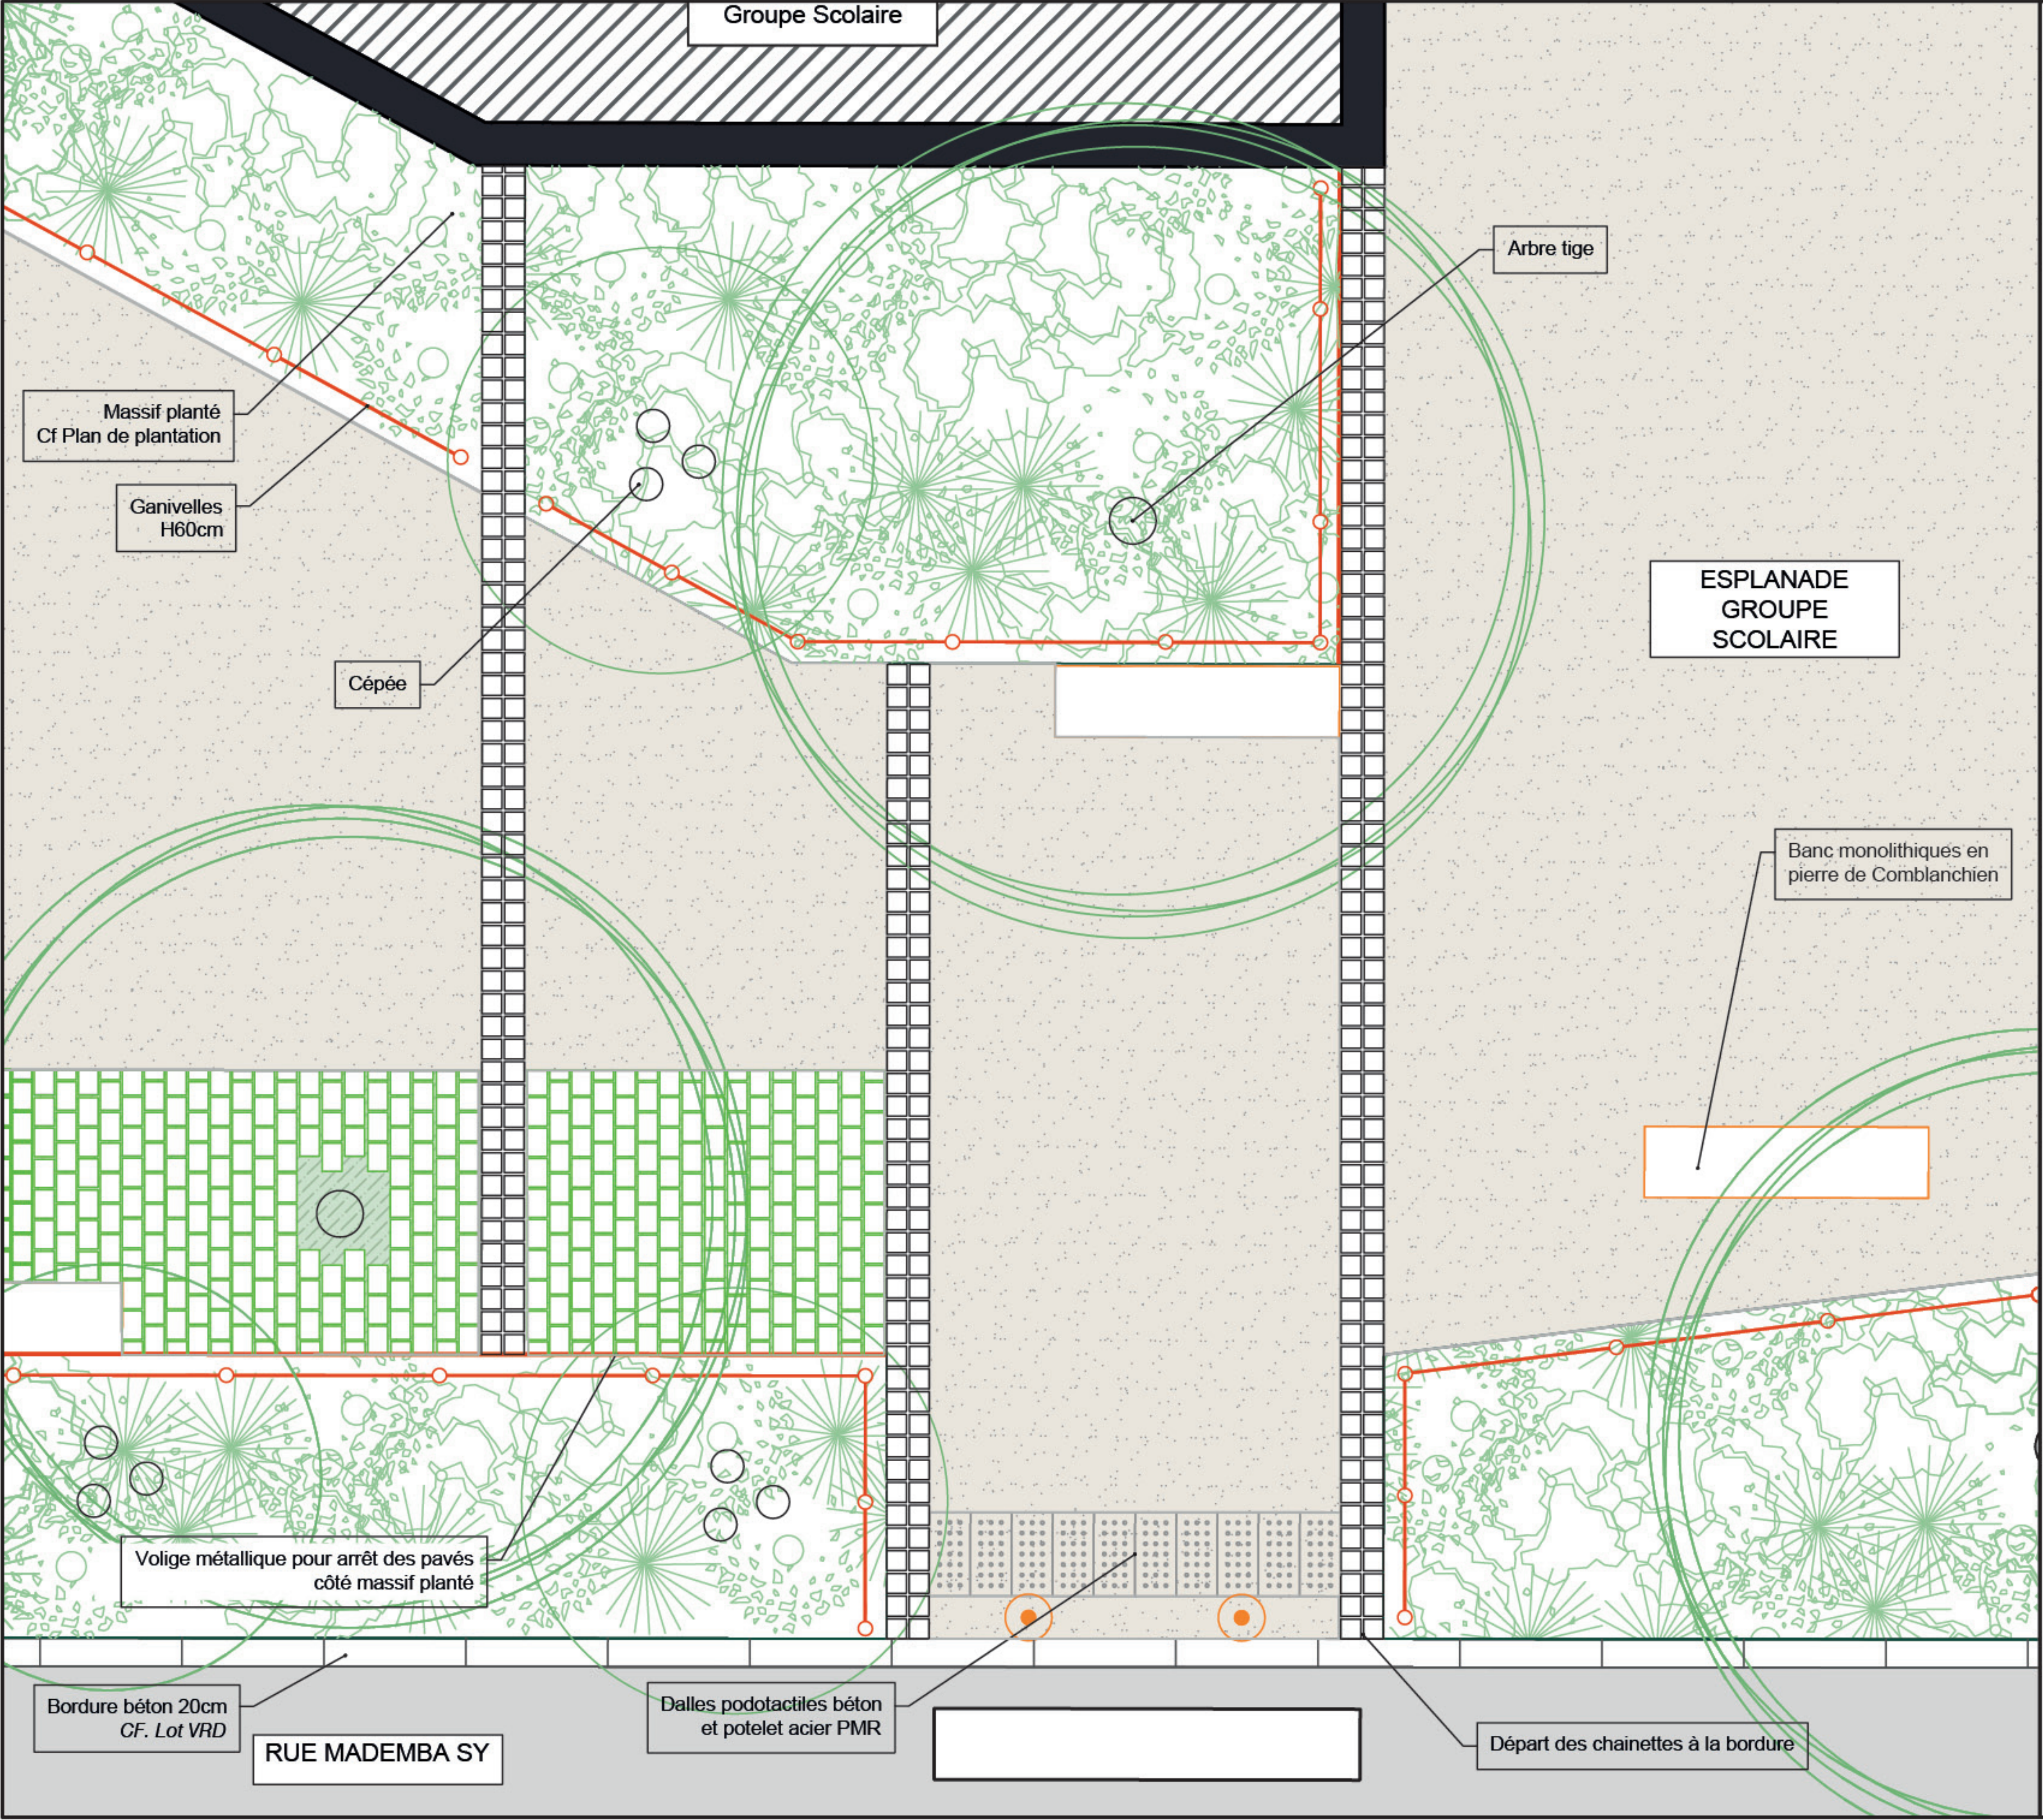


- Legende des revêtements**
- Pose type 1 : Surfaces pavées joints mortier**
- Pierre de comblanchien, module unique 20 x 14 x 10cm,
 - 5 faces sciées, finition surface grenailée,
 - pose en quinconce, joints mortier largeur 1,5 cm.
- Pose type 2 : Surfaces pavées joints enherbés**
- Pierre de comblanchien, module unique 20 x 14 x 10cm,
 - 5 faces sciées, finition surface grenailée,
 - pose en quinconce, joints enherbés.
 - !!! La largeur des joints est à adapter pour limiter les découpes de module dans la limite de 2cm max de large (respect de la norme accessibilité PMR).
 - !!! Côté espace vert : arrêt des pavés sur volige métallique, Côté béton désactivé : arrêt des pavés sur béton coulé
- Pose type 3 : Chainettes double sans balisage lumineux**
- Pierre de comblanchien, double rangée pavés 14 x 14 x 10cm,
 - Finition surface layée ou flammée,
 - pose régulière, joints mortier largeur 2 cm.
- Ensemble des prestations au lot VRD, voir descriptif au CCTP LOT 01**

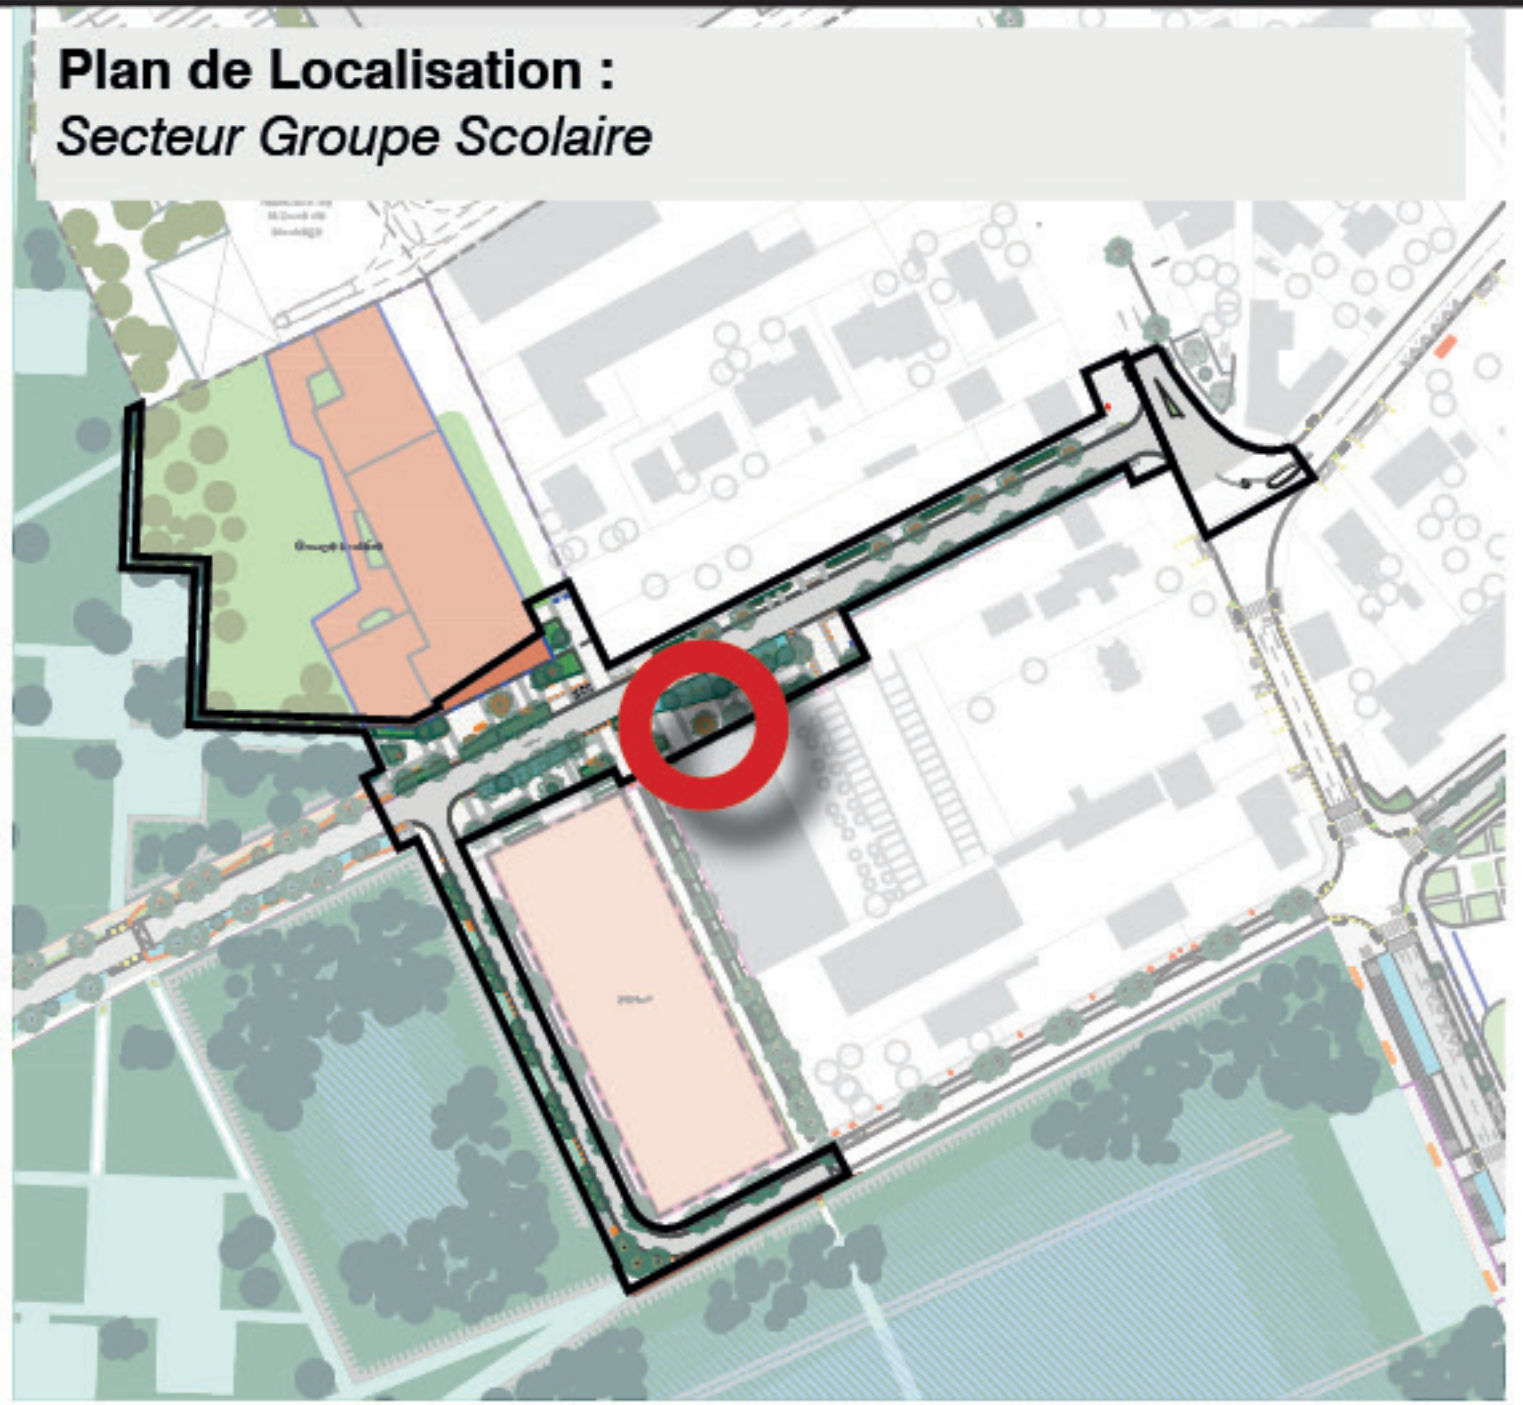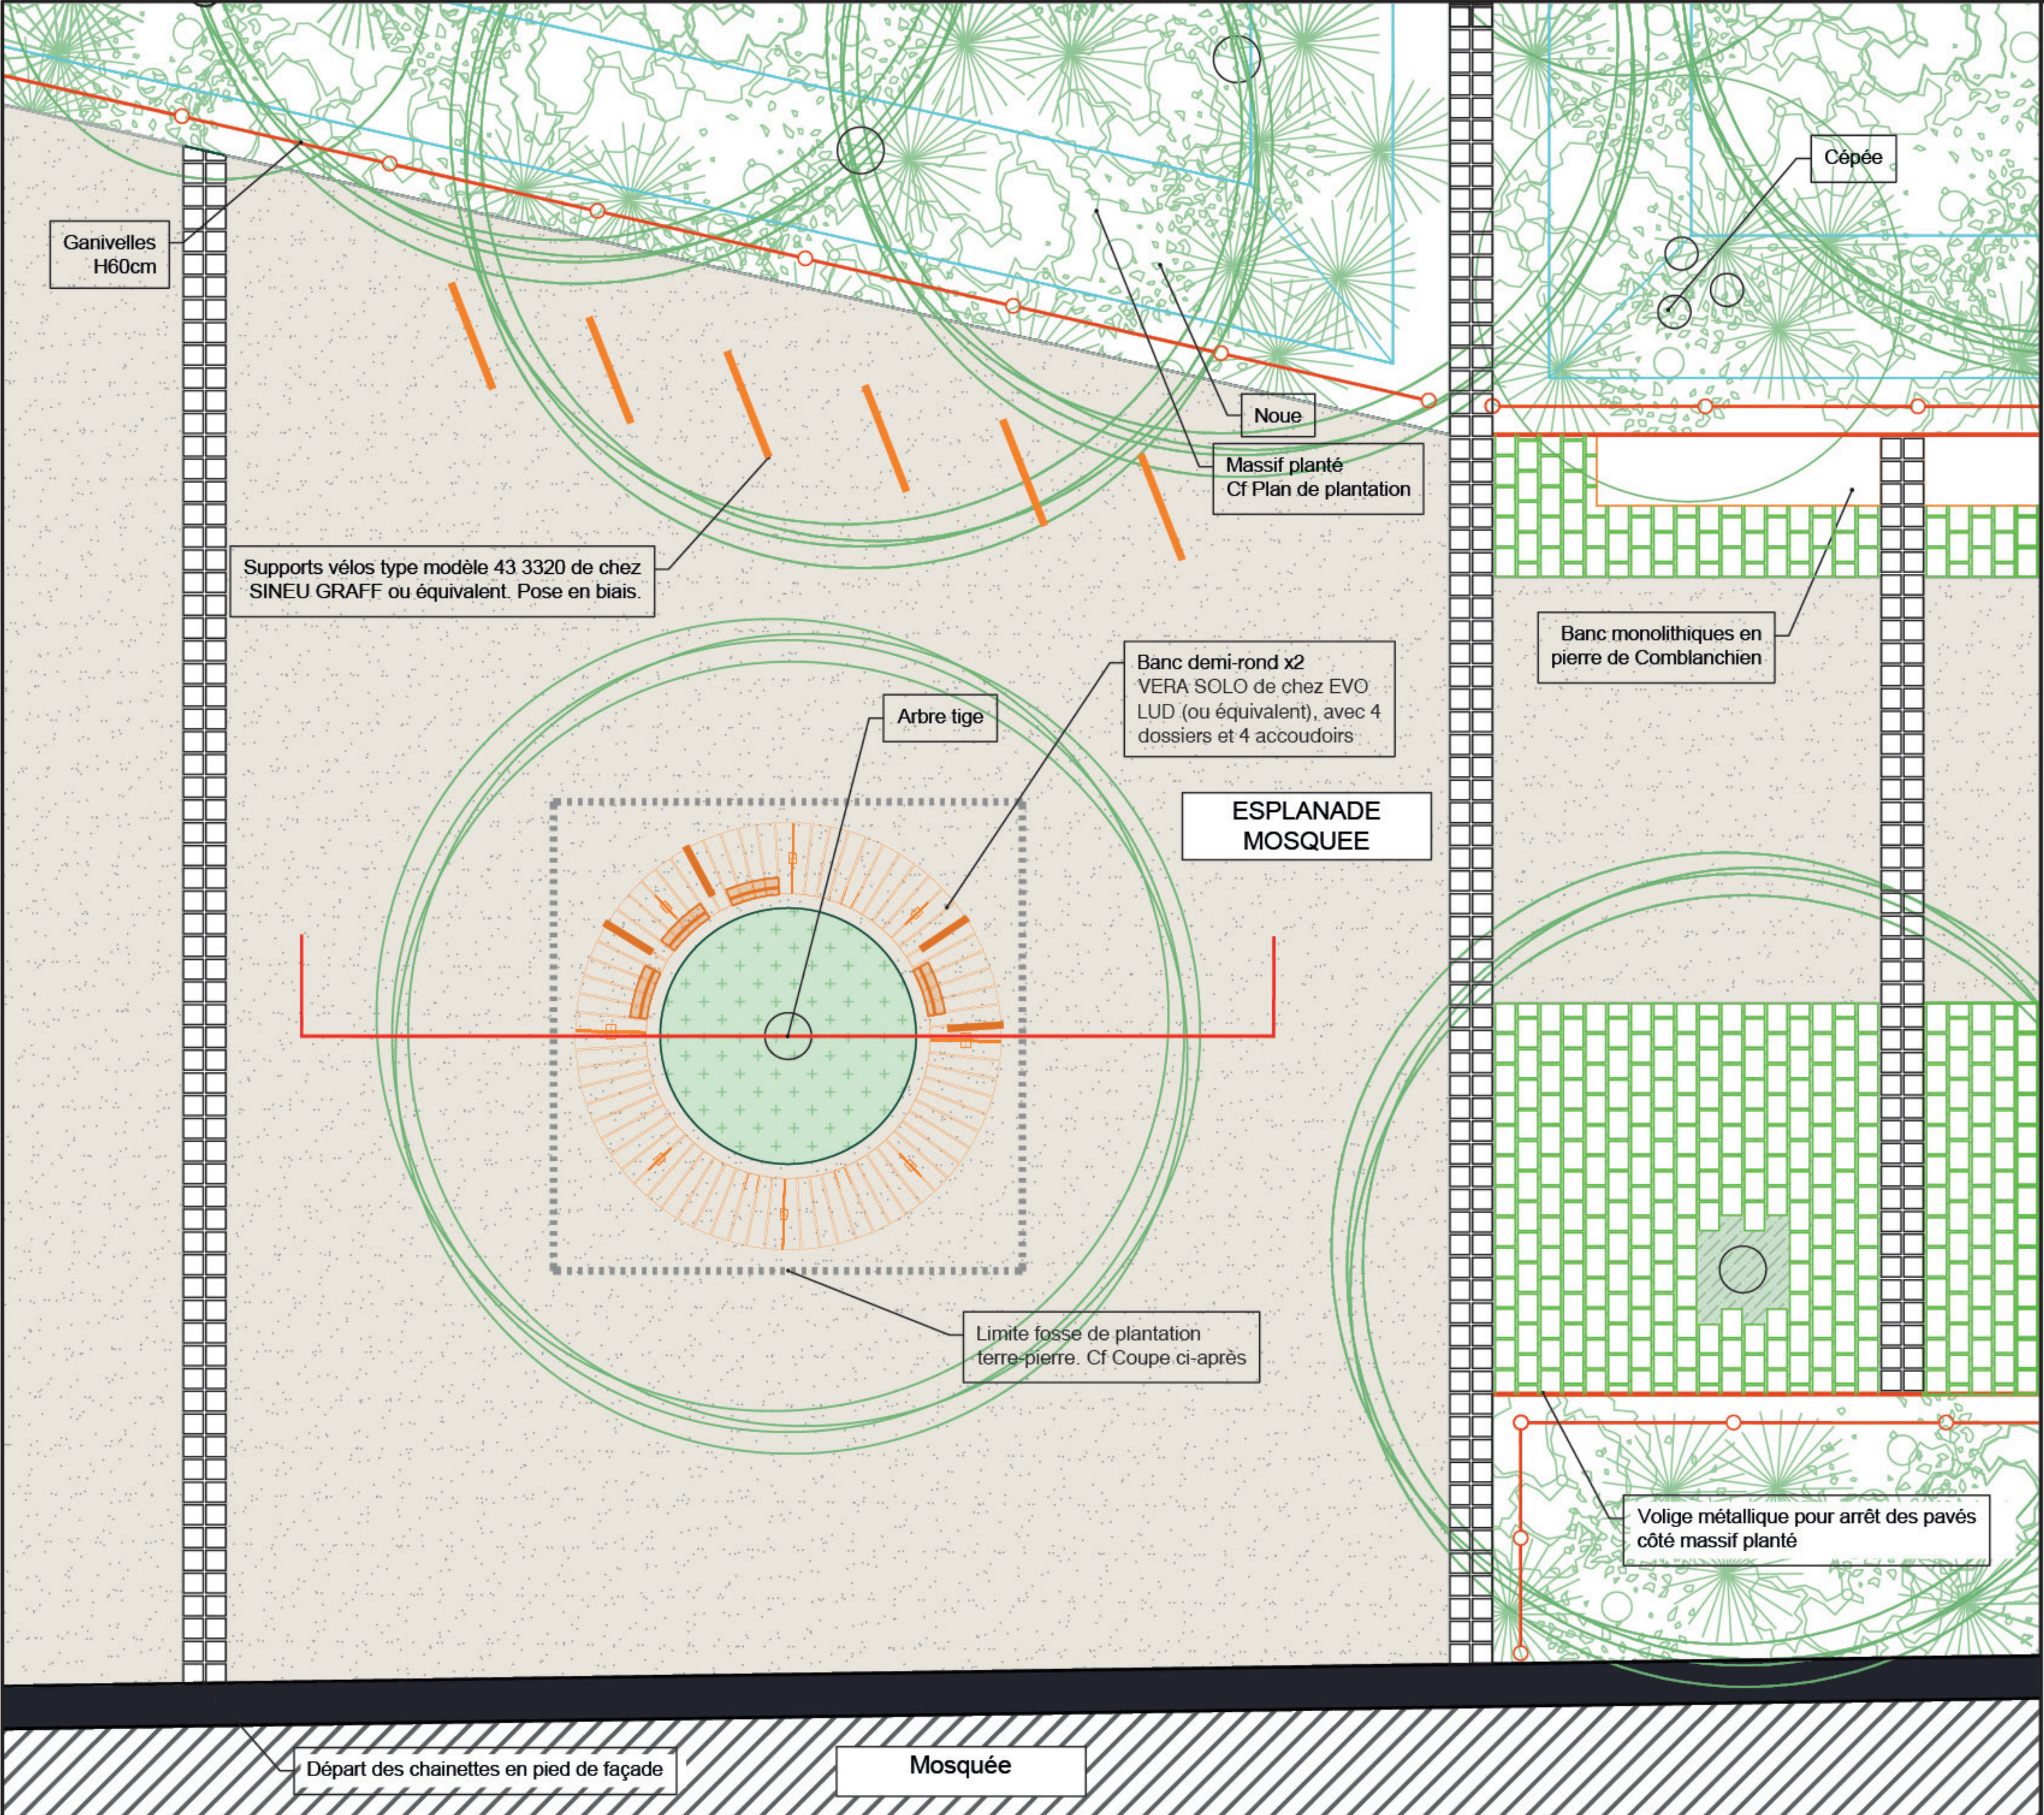

- Legende des revêtements**
- Pose type 1 : Surfaces pavées joints mortier**
- Pierre de comblanchien, module unique 20 x 14 x 10cm,
 - 5 faces sciées, finition surface grenaillée,
 - pose en quinconce, joints mortier largeur 1,5 cm.
- Pose type 2 : Surfaces pavées joints enherbés**
- Pierre de comblanchien, module unique 20 x 14 x 10cm,
 - 5 faces sciées, finition surface grenaillée,
 - pose en quinconce, joints enherbés.
- !!! La largeur des joints est à adapter pour limiter les découpes de module dans la limite de 2cm max de large (respect de la norme accessibilité PMR).
- !!! Côté espace vert : arrêt des pavés sur volige métallique, Côté béton désactivé : arrêt des pavés sur béton coulé
- Pose type 3 : Chainettes double sans balisage lumineux**
- Pierre de comblanchien, double rangée pavés 14 x 14 x 10cm,
 - Finition surface layée ou flammée,
 - pose régulière, joints mortier largeur 2 cm.
- Béton désactivé coulé en place**
- Enrobé coulé en place**
- Ensemble des prestations au lot VRD, voir descriptif au CCTP LOT01**

- Les 2 bancs circulaires des Parvis, coupe de Principe :**
- 1 cercle complet par Parvis (École et mosquée),
 - Plantation au centre des bancs (arbres+vivaces),
 - Fosse de plantation 10 m3 en débord sous le revêtement

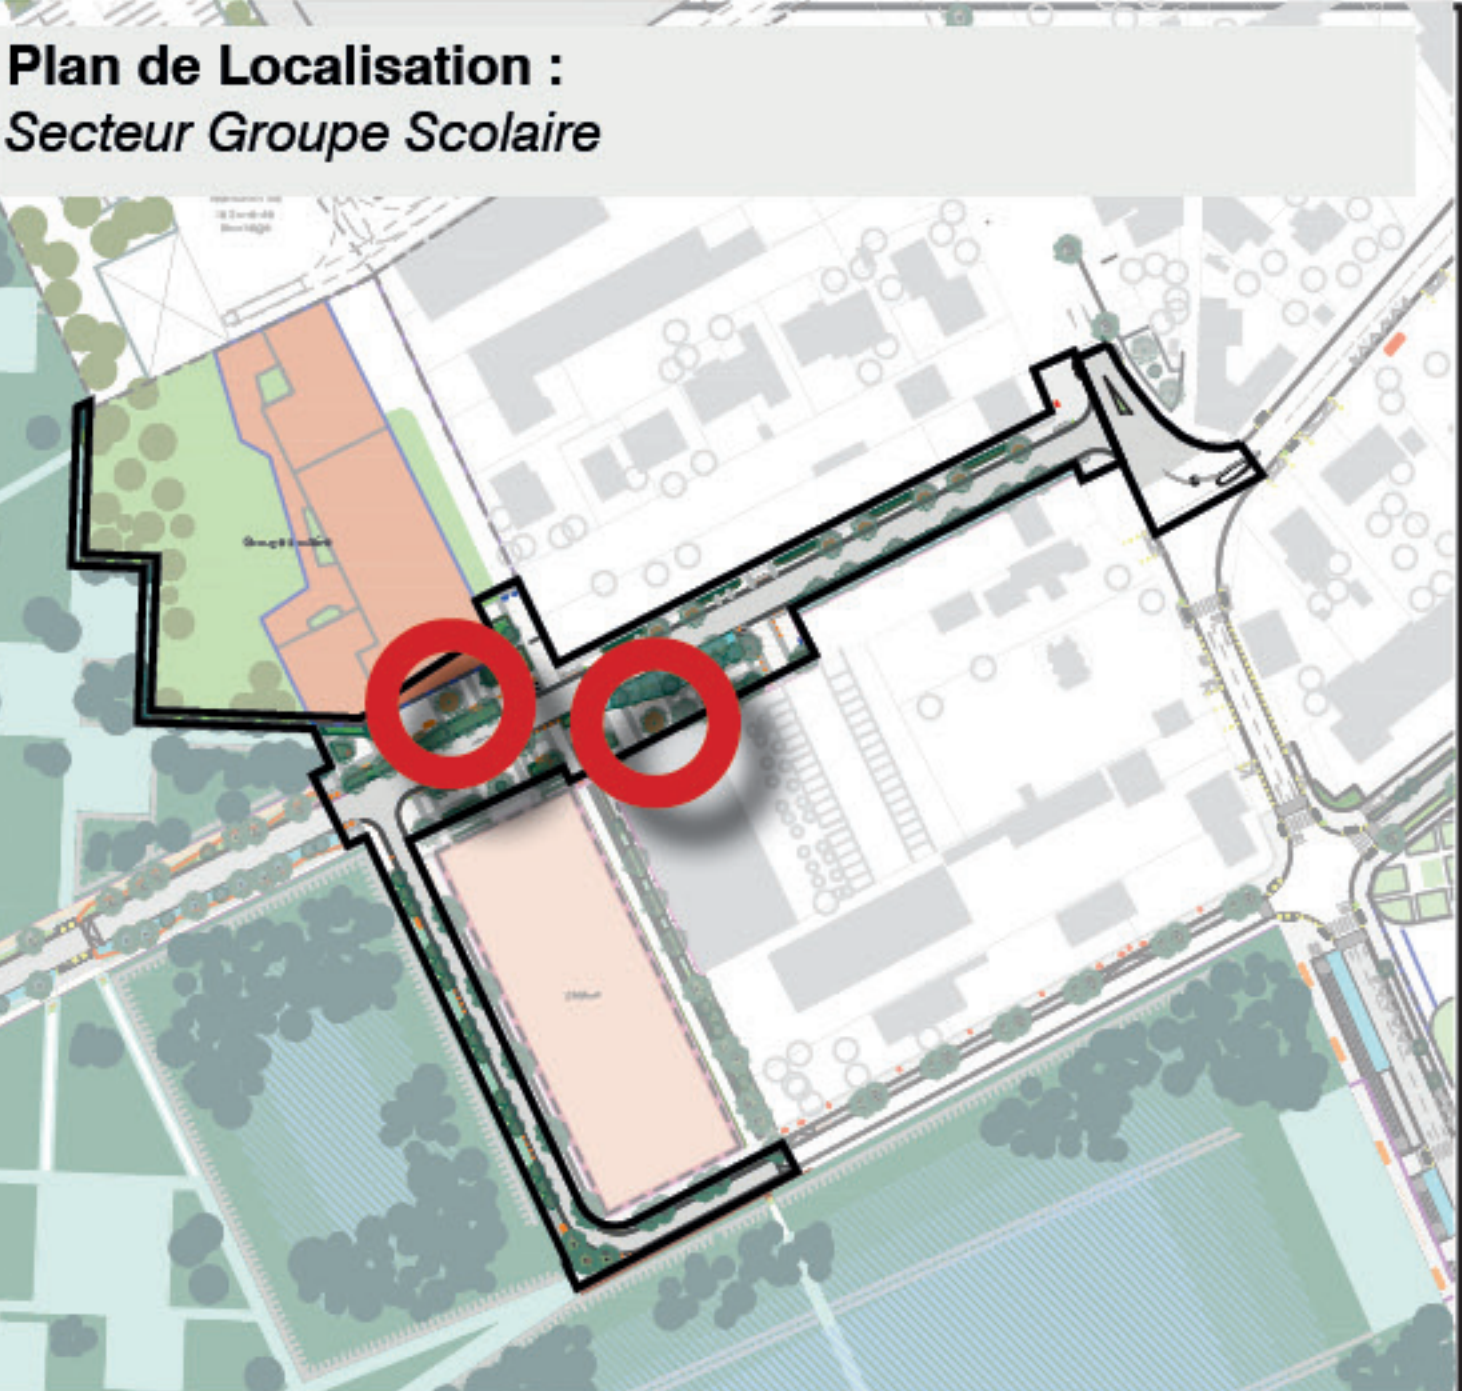

Banc demi-rond x 2 (pour cercle complet)
VERA SOLO de chez EVO LUD (ou équivalent),
avec 4 dossiers et 4 accoudoirs par cercle
!!! Fixation : Sur platines à enfouir sous le
dallage (-100mm) Tiges filetées (M12)
*Tout le mobilier urbain doit être fixé
conformément aux instructions du fabricant.
Cf. Fiche produit ci-après*

!!! Massif de fondation et fixation invisible

Plantation d'un arbre tige au centre du
banc dans une fosse terre-pierre avec
plantation de vivaces au pied de l'arbre
*Cf Plan de plantation et plan des sol de
plantation*

Protection des troncs natte bambou

Fosse de plantation pour arbre de
haute tige en mélange terre-Pierre.
Volume 10m3, Profondeur 1,1m :
- 10cm paillage BRF en surface
- 100cm de mélange terre/pierre
!!! Débord de la fosse sous le
revêtement béton
!!! Décompactage du fond de fosse
de plantation sur 50cm min.

Ancrage de motte biodégradable

Béton désactivé
CF. Lot VRD

Dossier et accoudoirs, principe d'implantation en plan :

Accoudoir VERA SOLO de chez EVO
LUD (ou équivalent),
!!! x4 par cercle complet

Dossier VERA SOLO de chez
EVO LUD (ou équivalent),
!!! x4 par cercle complet

!!! Implantation des dossiers et
accoudoirs indicative
A définir au moment des EXE

VERA SOLO LVS13 / LVS60 / LVS61 / LVS62

Banquette courbe modulable sur pieds centrés aux extrémités – rayon de courbure intérieur 1m00

Variantes : LVS13J – assise en ThermoAsh (= frêne thermo traité)

LVS13T – assise en bois exotique Jatoba

LVS60 – pied d'extrémité

LVS61 – pied de liaison




LVS62 – pied support

Spécifications :	Banquette courbe en acier zingué et thermolaqué, assise en bois, sans accoudoirs Segment de cercle 90°	
Assise :	Lames de bois massif trapézoïdales, de section rectangulaire	
Piètements LVS60 / LVS61 / LVS62 :	Structure latérale soudée de tubes de section rectangulaire et de la tôle d'acier, découpée au laser Cadre d'assise en tôle d'acier, découpée au laser	
Finition :	Structure en acier zingué et thermolaqué	
Coloris standards :	Peinture en poudre polyester cuite au four Peinture mate, grenée fin Voir liste des coloris standards	
Poids : LVS13T – 34kg LVS60 – 6kg		LVS61 – 6kg LVS62 – 5kg
Boulonnerie :	Inox	
Fixation :	Sur platines à enfouir sous le dallage (-100mm) Tiges filetées (M12) Tout le mobilier urbain doit être fixé conformément aux instructions du fabricant. Si les indications ne sont pas respectées, vous encourez un dommage de produit et des conséquences humaines. Dans de telles circonstances, le fabricant décline toute responsabilité.	
Options :	Traitement à l'huile pour le bois Piètements en acier inoxydable (indice « n ») Ajout d'un ou plusieurs dossiers Ajout d'un ou plusieurs accoudoirs	
Autres références :	LVS12 avec un rayon de courbure intérieur de 2m00 LVS21 avec une assise en grille d'acier (rayon de courbure intérieur 1m00)	


Les dimensions des produits sont données à titre indicatif. Le fabricant se réserve le droit de modifier les spécifications techniques sans préavis.

Les abris sont conformes aux normes de l'EUROCODE 1.

contact@evo-lud.com – Tél. +33(0)4 77 60 35 59 – www.evo-lud.com – www.mmcite.fr

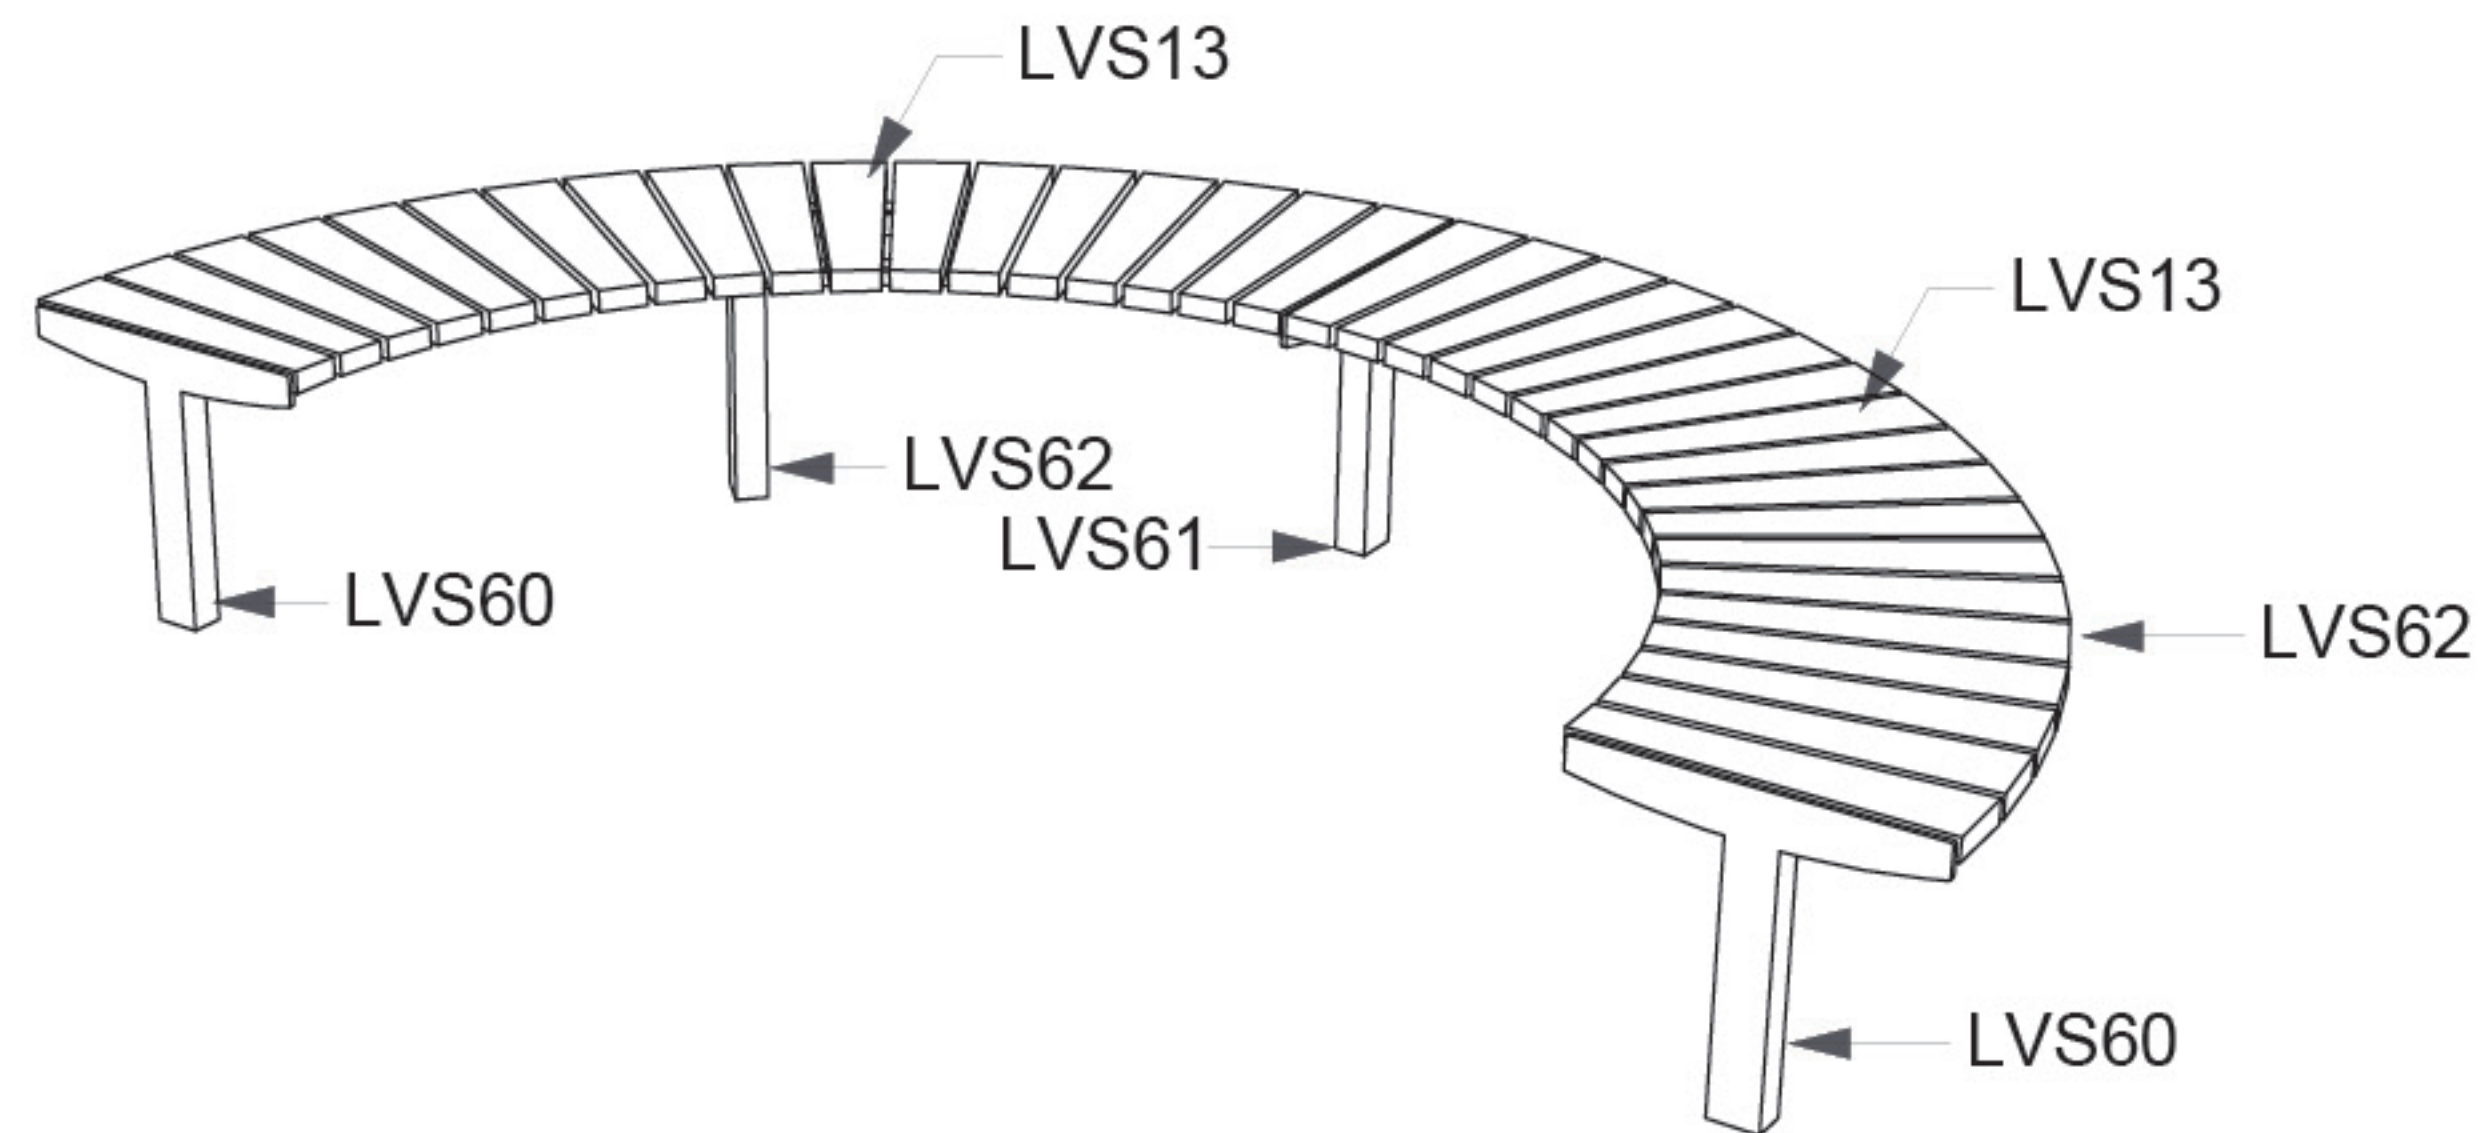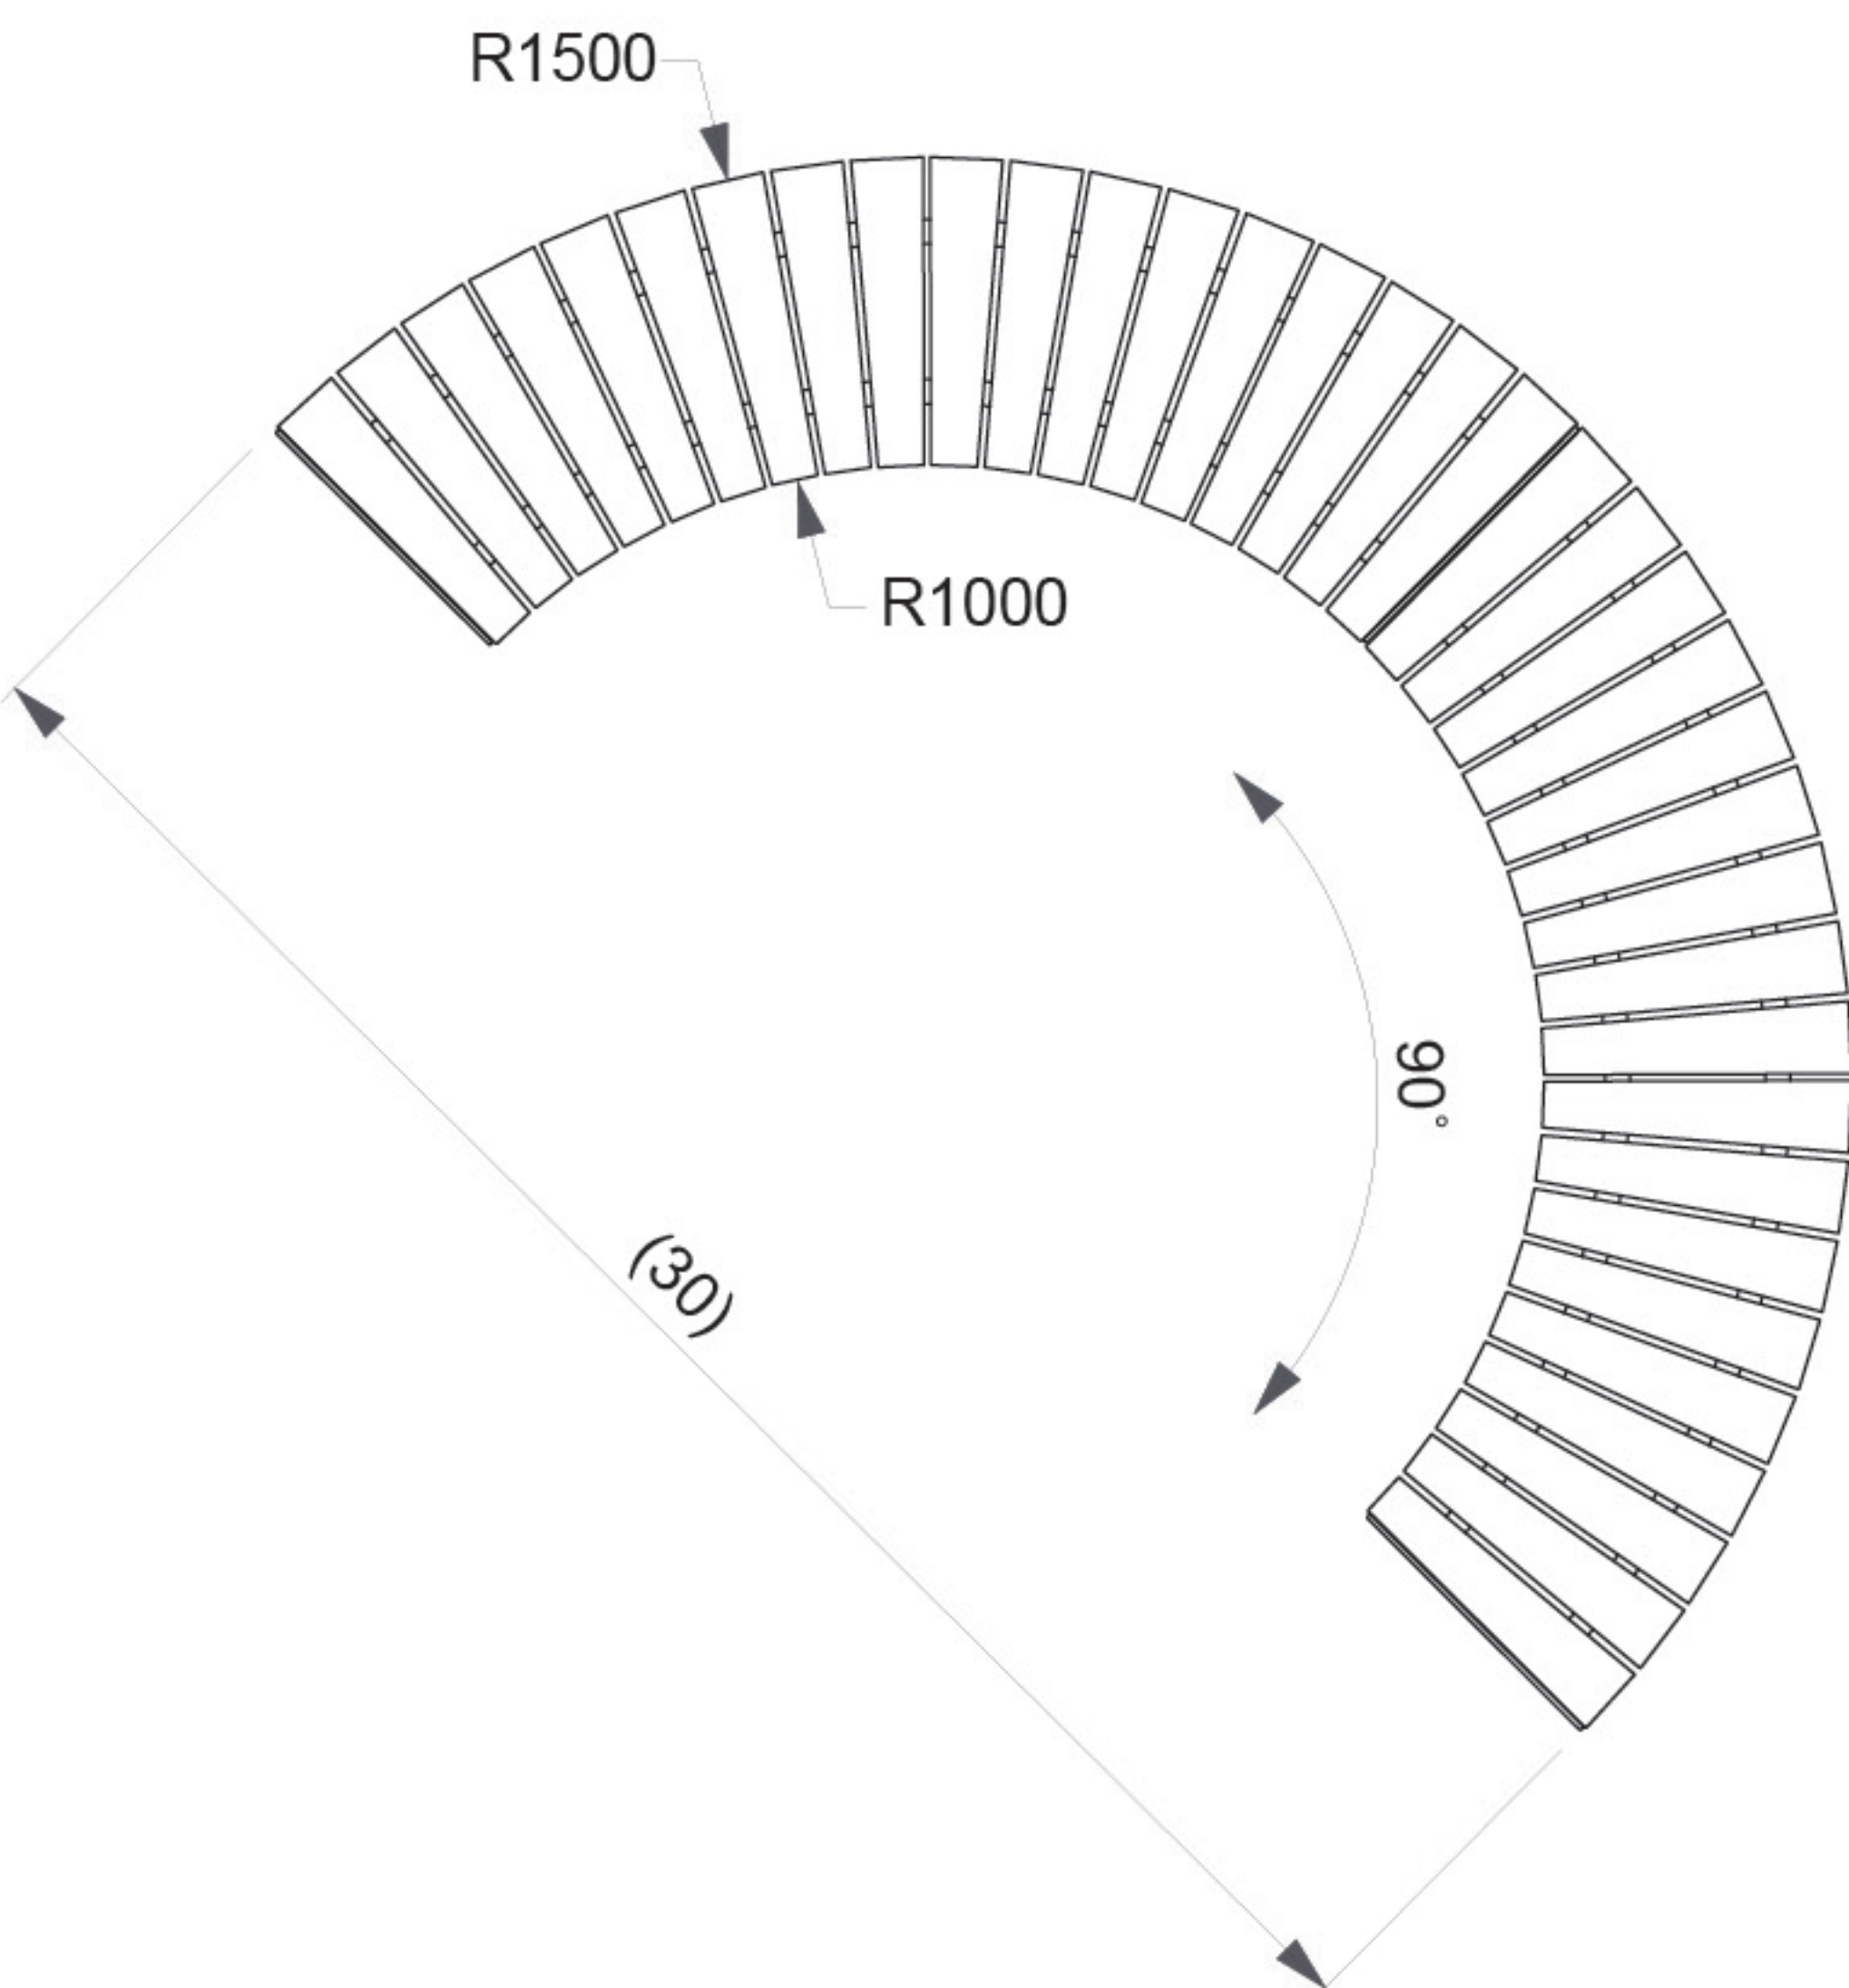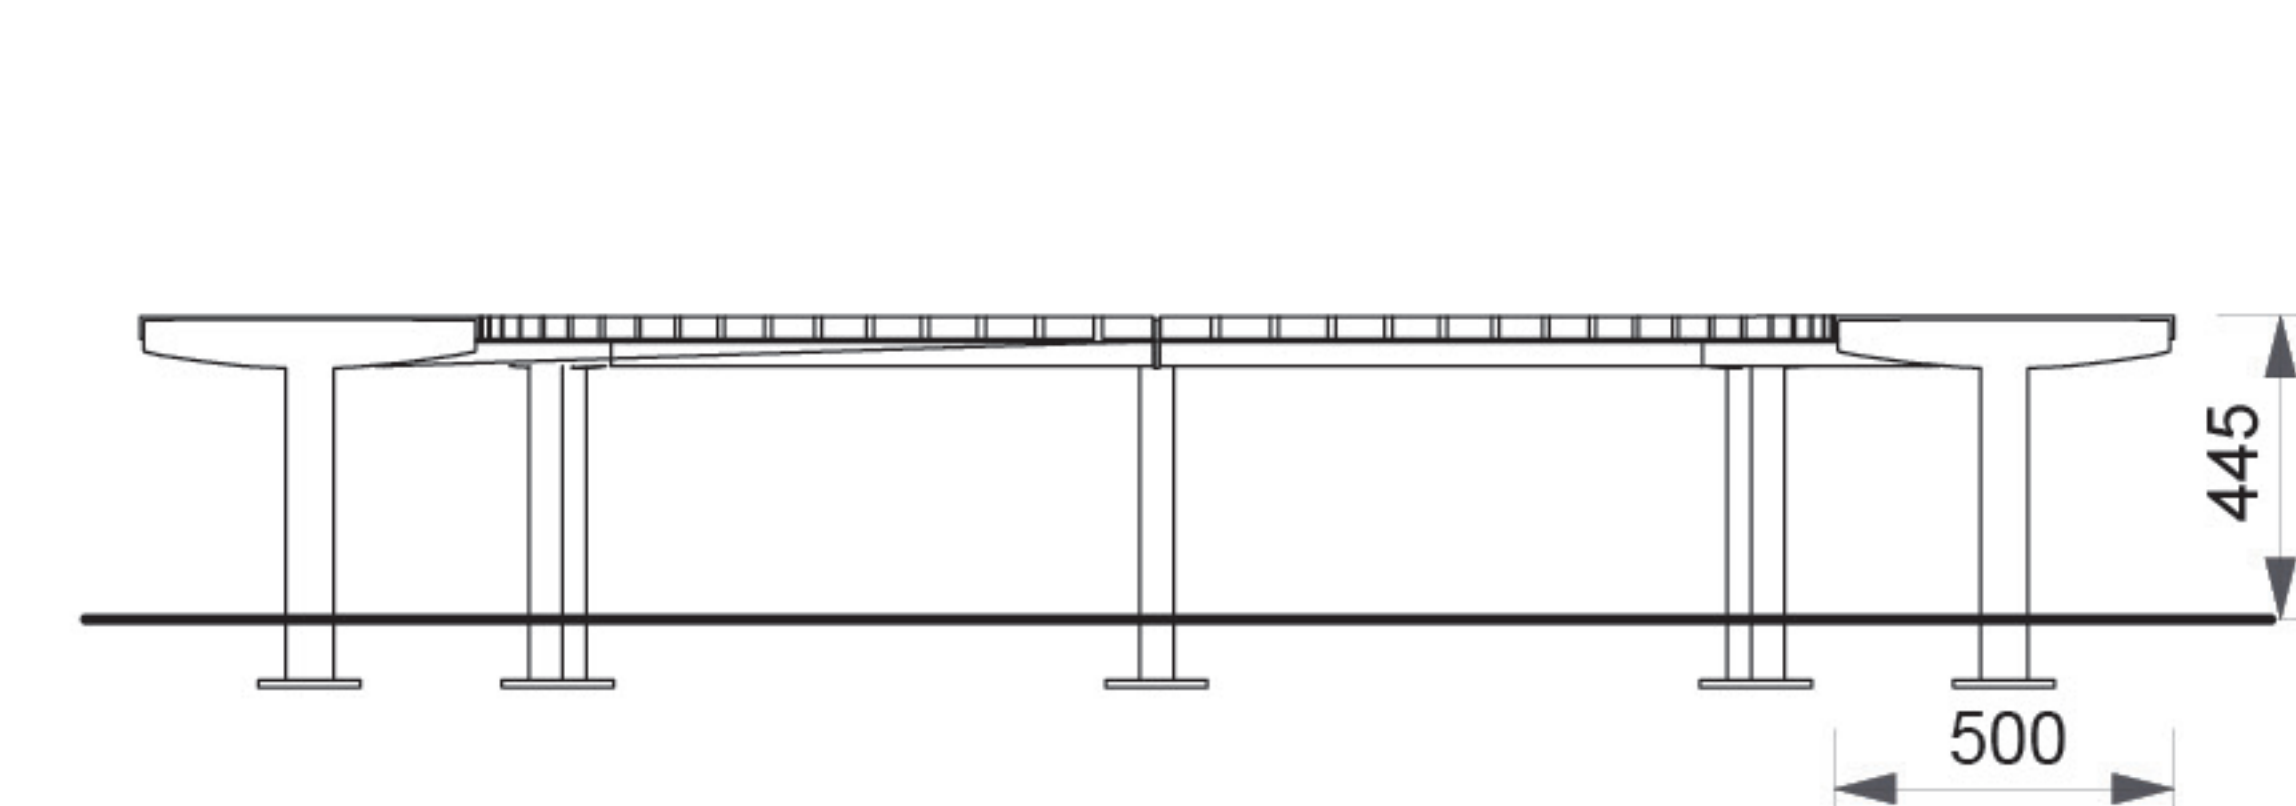

ILLUSTRATIVE PHOTO

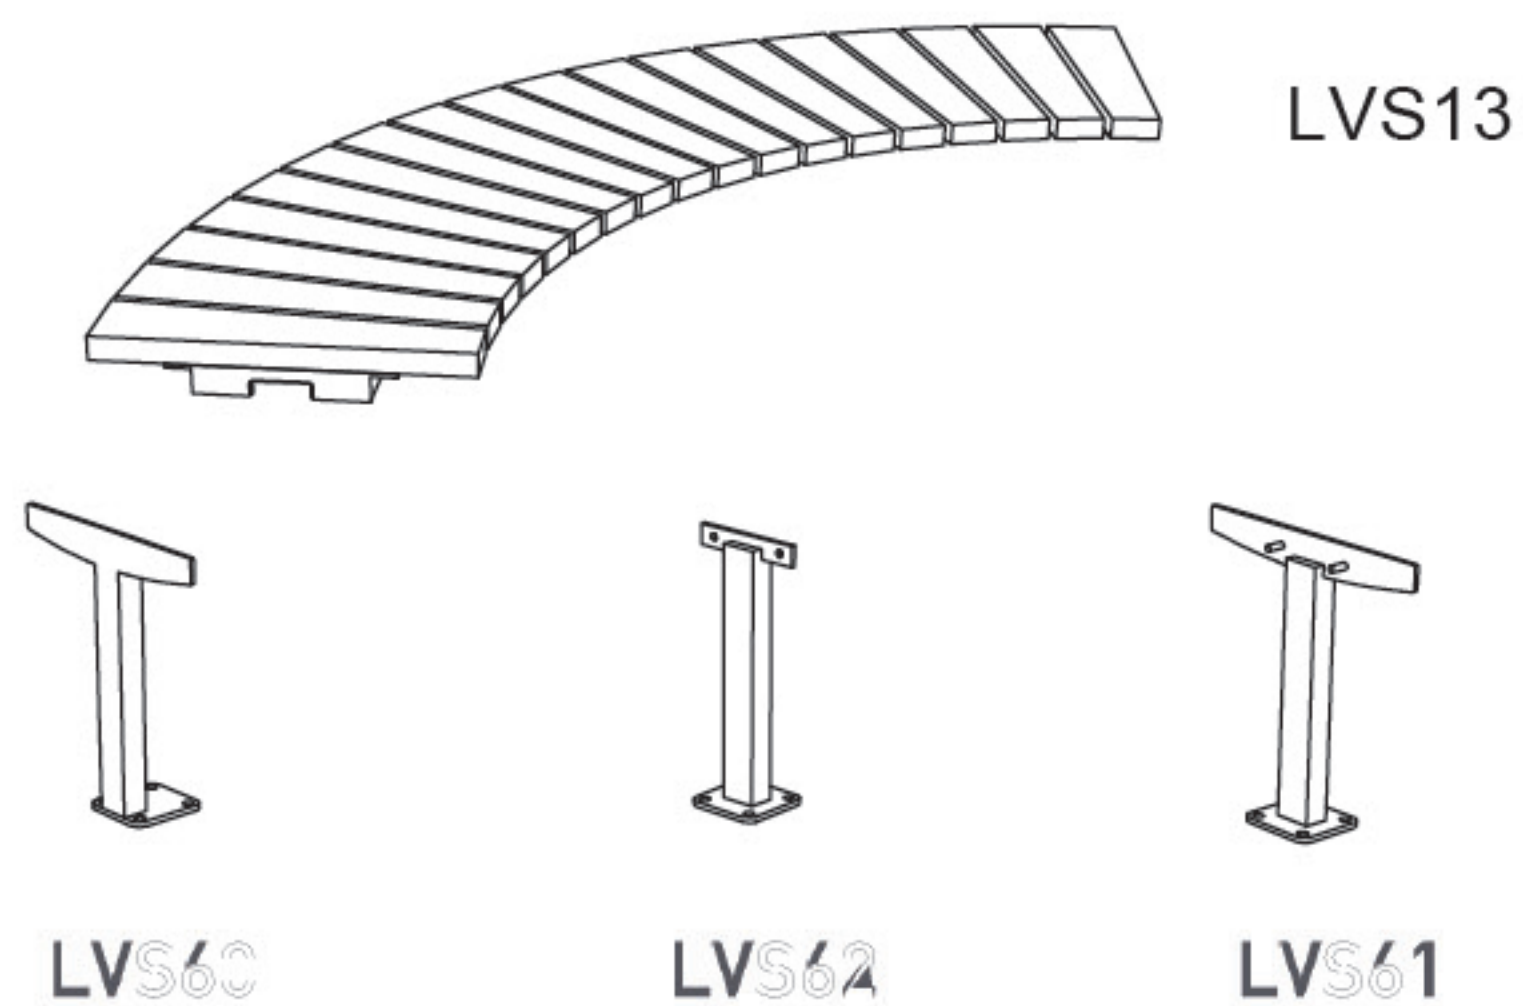

LVS13 / LVS60 / LVS61 / LVS62 - VERA SOLO

All rights reserved. Protection of industrial design.

DATE: 3. 4. 2018 V: 01
dimensions in mm

Rozměry výrobků mají informativní charakter. Výrobce si vyhrazuje právo na změnu technické specifikace bez předchozího upozornění. Rozměry spodní stavby a způsob osazení výrobku jsou závazné. Rozteče kotvěv rozměřovat dle rozměrů dodaného výrobku.
All product sizes have an informative character. The producer reserves the right to amend the technical specification at any time without previous warning. The size of foundation baseplate and the method of mounting of the product are imperative. Anchor spacing measure out by measurements of supplied product.
Die Abmessungen der Produkte sind informativ. Der Hersteller behält sich das Recht an Änderungen der technischen Spezifikationen vor, ohne vorher darauf hinzuweisen. Abmessungen der Fundamentierung – Unterbau und Art des Produkteinbaus sind verbindlich. Ankerabstand gemäß der gelieferten Produktabmessungen dimensionieren.
Dimensions des produits sont à titre informatif seulement. Le fabricant se réserve le droit de modifier les spécifications techniques sans préavis. Dimensions des fondations et manière de l'implantation du produit sont obligatoires. Ancrage dimensions à partir des dimensions du produit livré.
Las dimensiones de los productos tienen carácter informativo. El fabricante se reserva el derecho de cambio de la especificación técnica sin aviso previo. Tanto las dimensiones de las bases de cimentación como el sistema de fijación son inalterables. Hay que medir el espaciamiento de anclajes según las dimensiones del producto suministrado.



Maîtrise d'œuvre
Agence A/NM/A
9 cour des Petites Ecuries 75010 PARIS
www.anma.fr


Maîtrise d'ouvrage
EPAMSA
MANTES LA JOLIE

Projet
Nouvelle Centralite
Carrieres-sous-Poissy

PRO-DCE
Groupe Scolaire / Abords du Lot L5'
date : mai 2026

Vue
CEC-011 - IndB
Coupes et carnet de détails IndE
échelle : Divers
Parvis des équipement
Bancs circulaires, fiche tech.2

N°
15

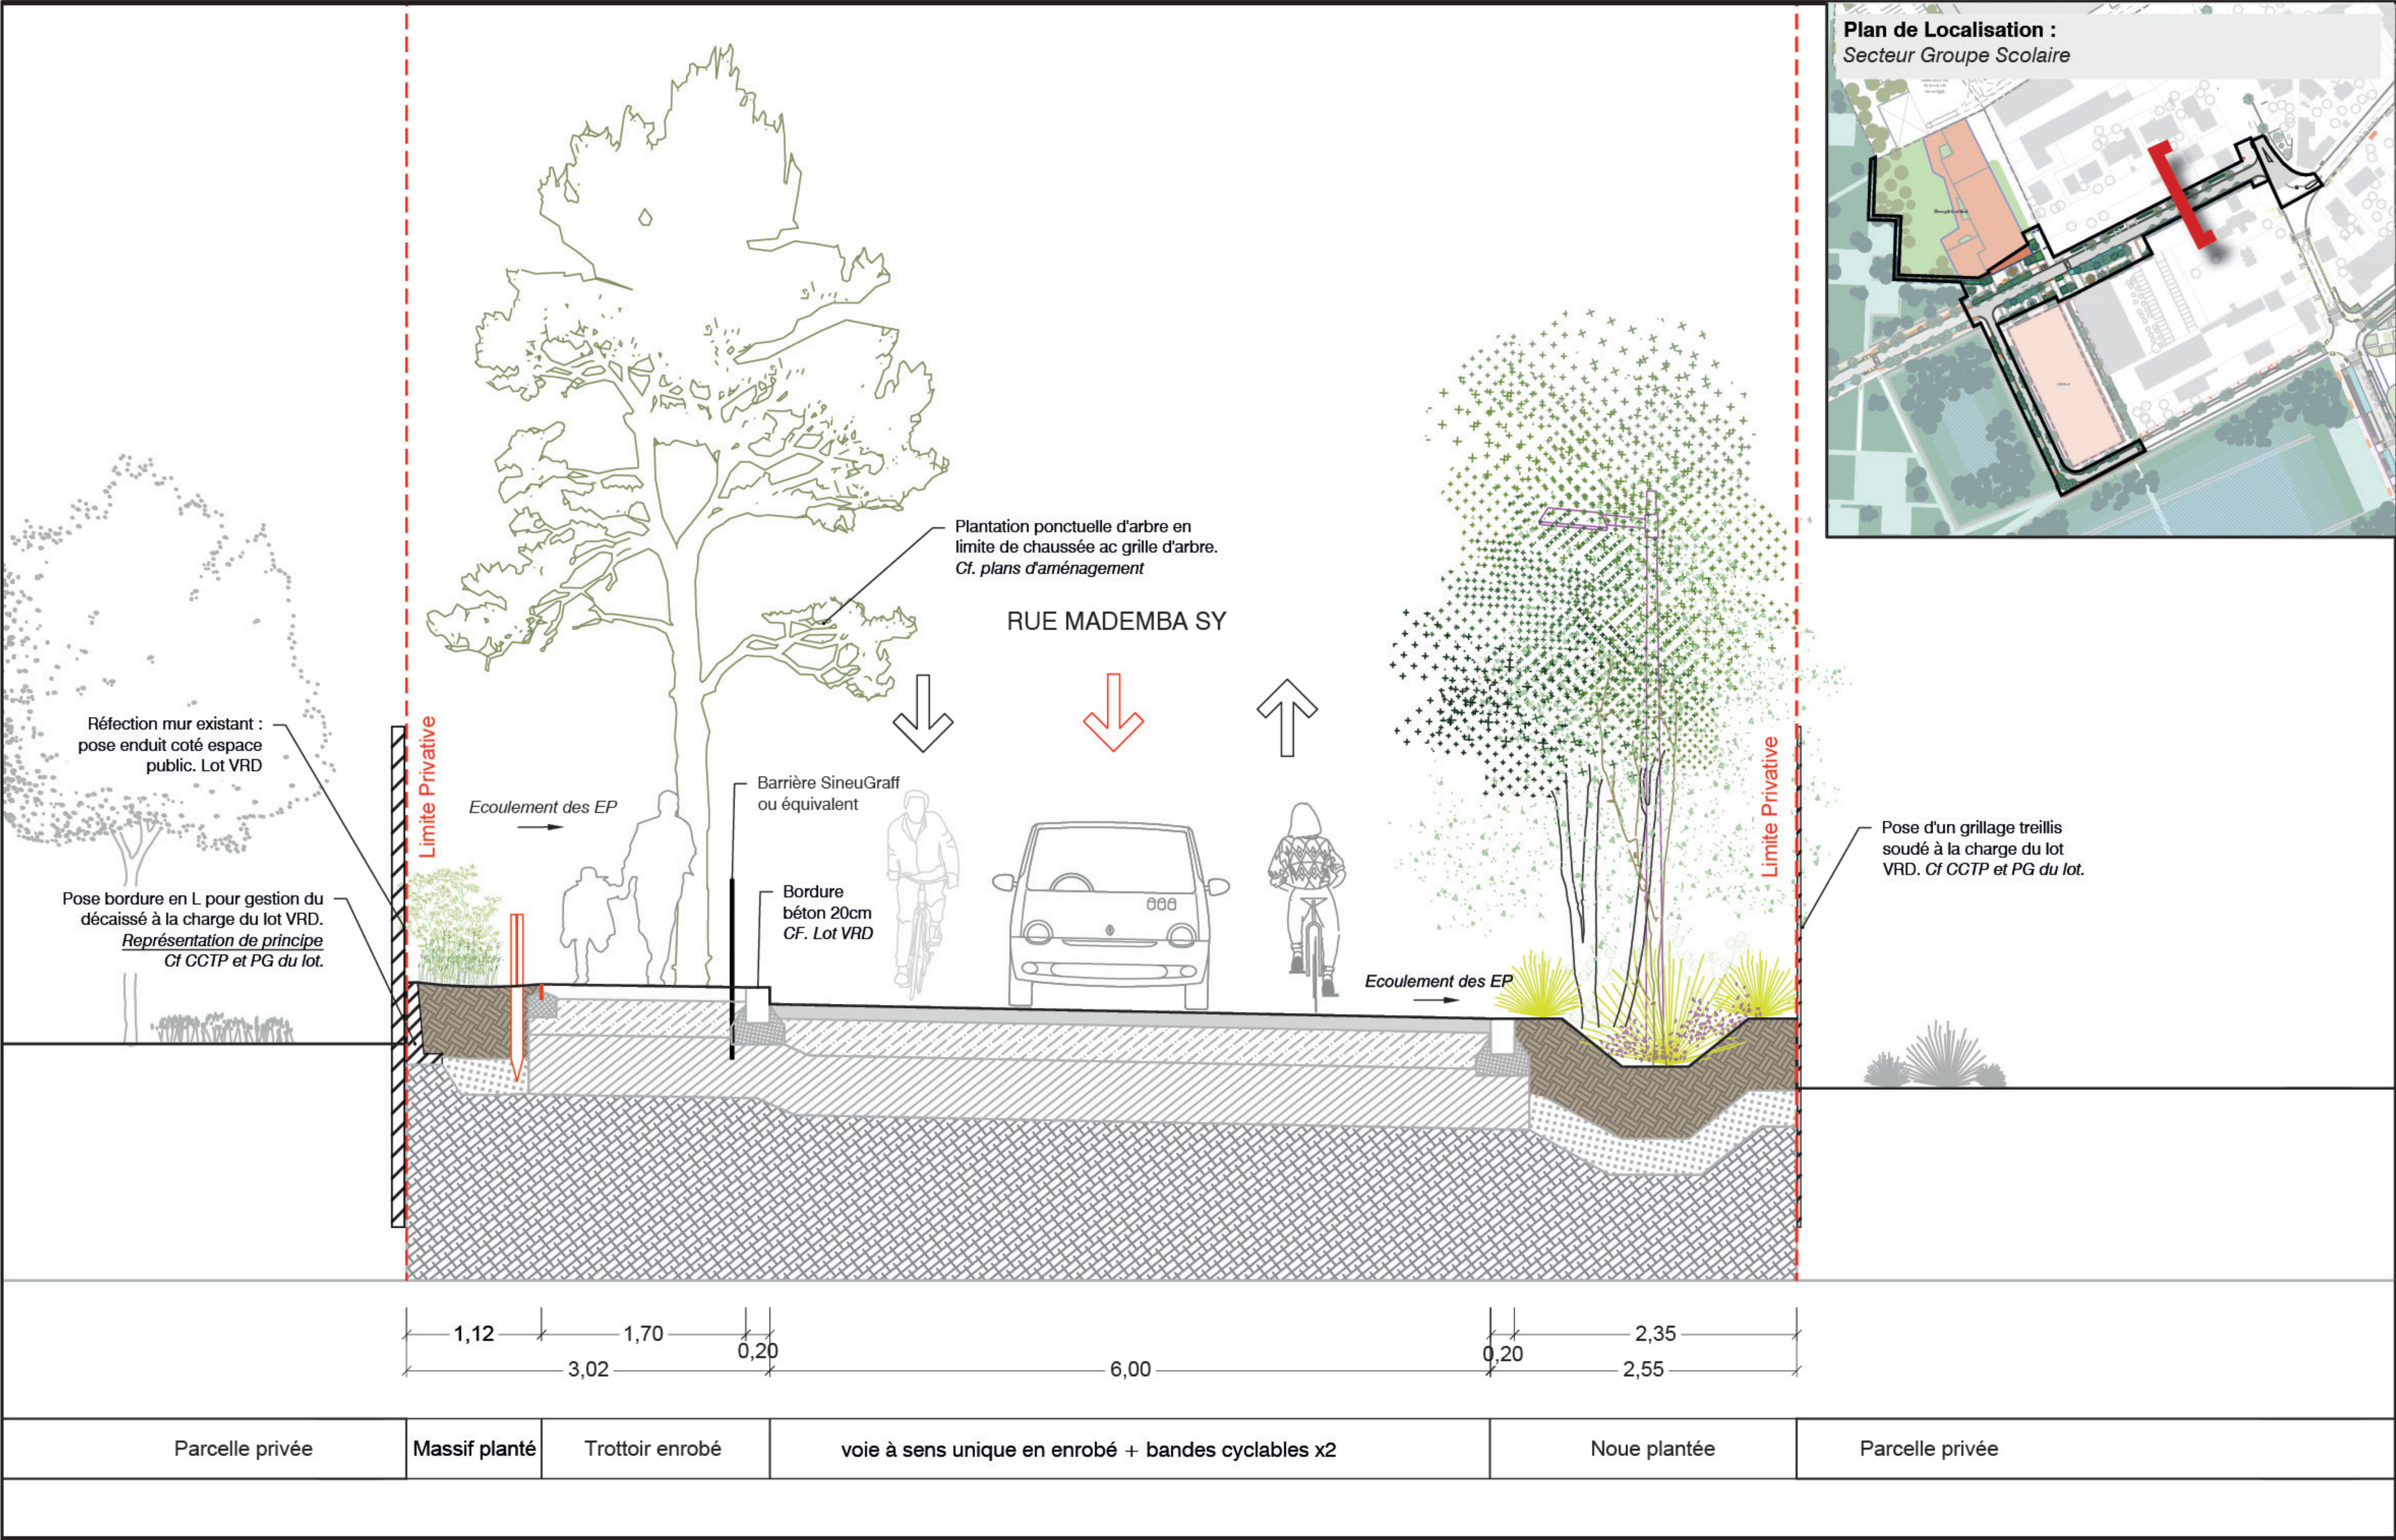

Grilles d'arbres 1045 x 1520 mm :
BOSTON de chez Area ou équivalent



BOSTON
GRILLE 1045 X 1520 mm


CONSTRUCTION
Grille en acier, hauteur 40 mm, constituée de plats sur chant en acier massif épaisseur 10 mm. Présentation en deux éléments avec boulonnerie inox. Poids d'une grille 90 Kg. Dimensions, 1045 x 1520 mm extérieur feuillure, avec trou central Ø 600 mm. Ce modèle autorise un chevauchement à vitesse réduite par un véhicule de 3,5 T de PTC.

FINITION
Grenaillage SA3. Métallisation des zones sensibles. Primaire époxy au zinc cuit au four et thermolaquage polyester à la teinte. Tons foncés au choix du nuancier RAL sans supplément de prix.


MISE EN ŒUVRE
La grille repose sur toute sa périphérie extérieure dans une feuillure métallique, constituée par un cadre en cornière galvanisé à chaud. L'aile inférieure de la feuillure est munie d'éléments déformables appropriés au scellement.

NOTA : avec la commande de la grille, bien préciser le type d'adaptation à prévoir en fonction du corset.

CE MOBILIER EST CONSTITUÉ À 98% DE MATÉRIAUX RECYCLÉS (GRILLE+FEUILLURE) et répond à l'article 58 de la loi AGEC sur l'acquisition de biens issus de l'économie circulaire.

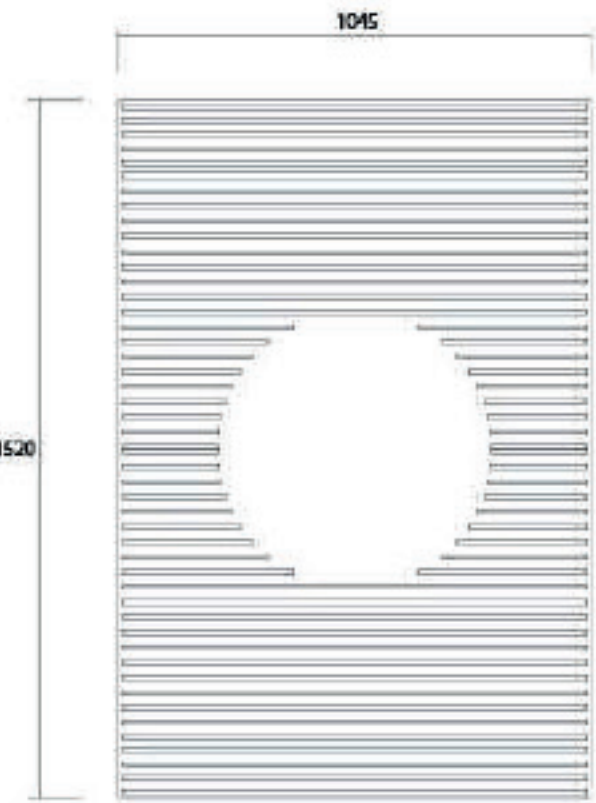

area | contact@area.fr | T. +33 (0) 5 34 25 21 00 | www.area.fr

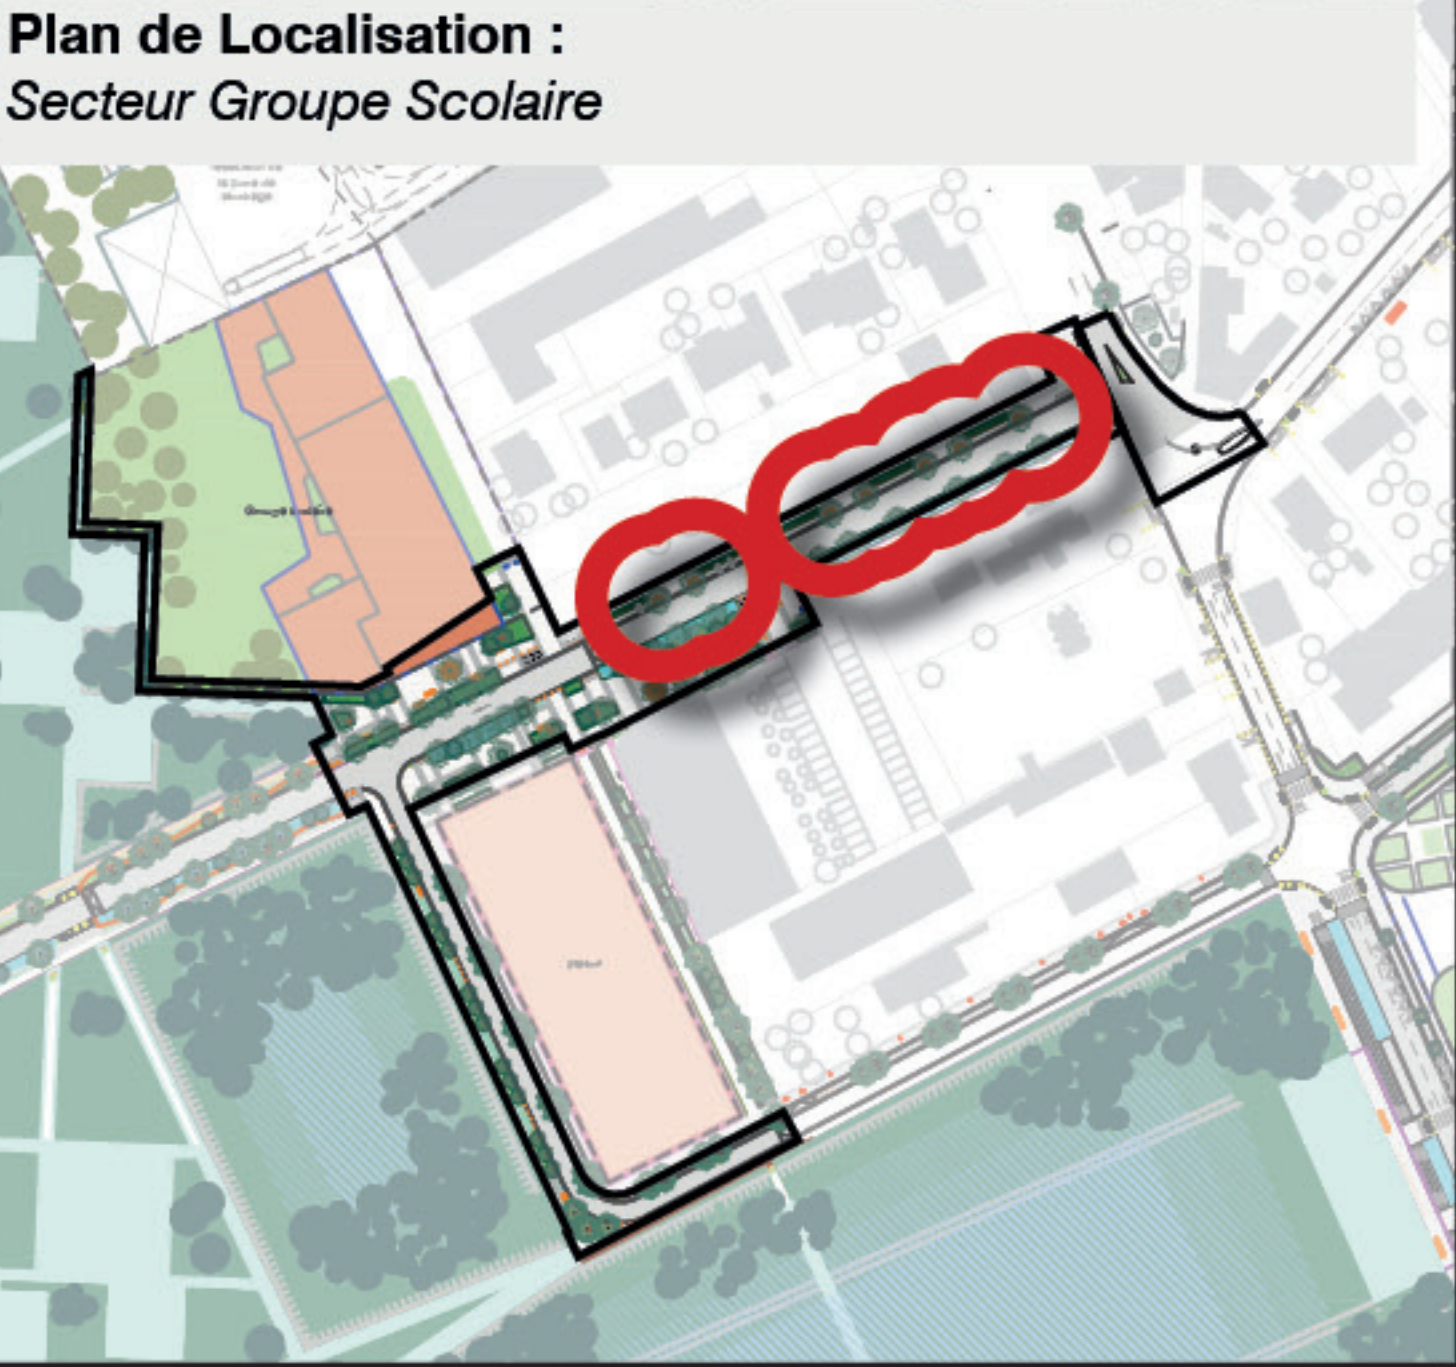

Maîtrise d'œuvre
Agence A/NM/A
9 cour des Petites Ecuries 75010 PARIS
www.anma.fr



Maîtrise d'ouvrage
EPAMSA
MANTES LA JOLIE

Projet
Nouvelle Centralite
Carrieres-sous-Poissy

PRO-DCE
Groupe Scolaire / Abords du Lot L5'
date : mai 2026

Vue
CEC-011 - IndB
Coupes et carnet de détails IndB
échelle : Divers
Rue Mademba Sy Nord
Grilles d'arbres

N°
17

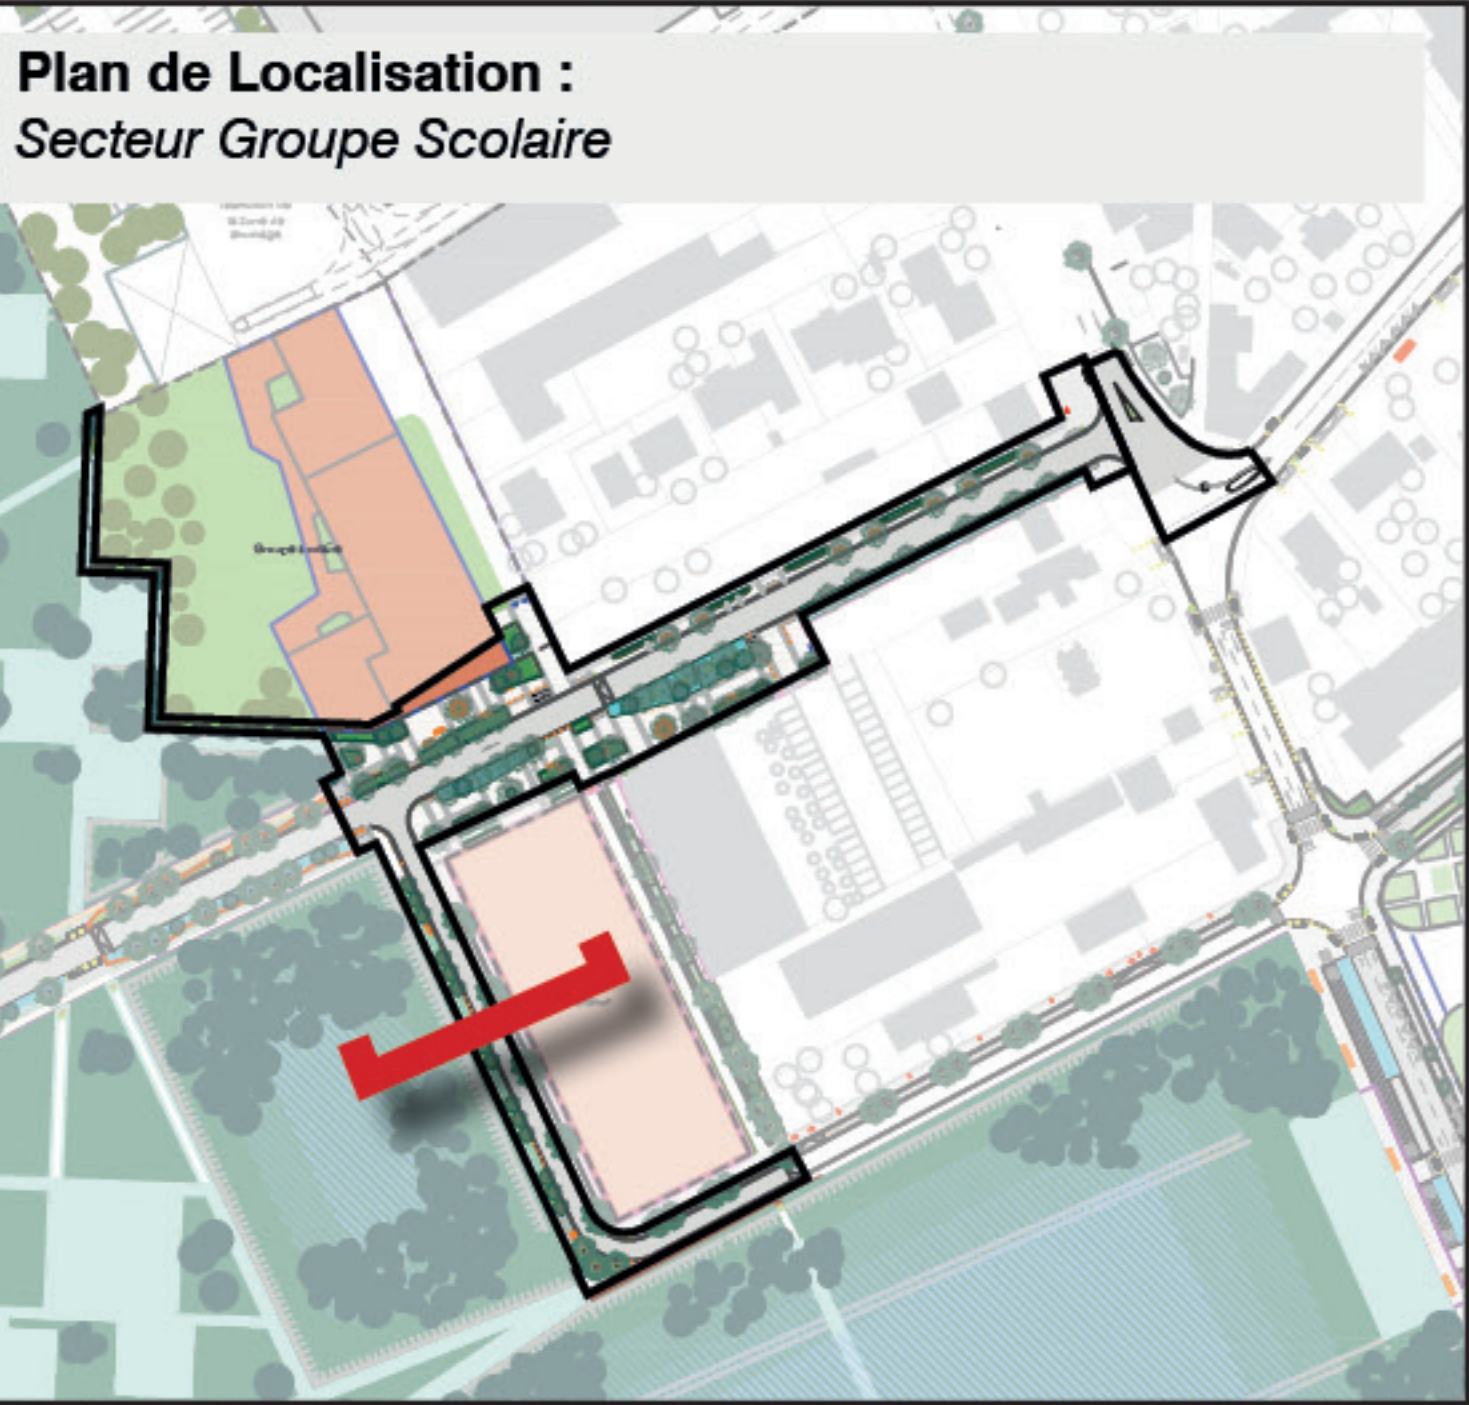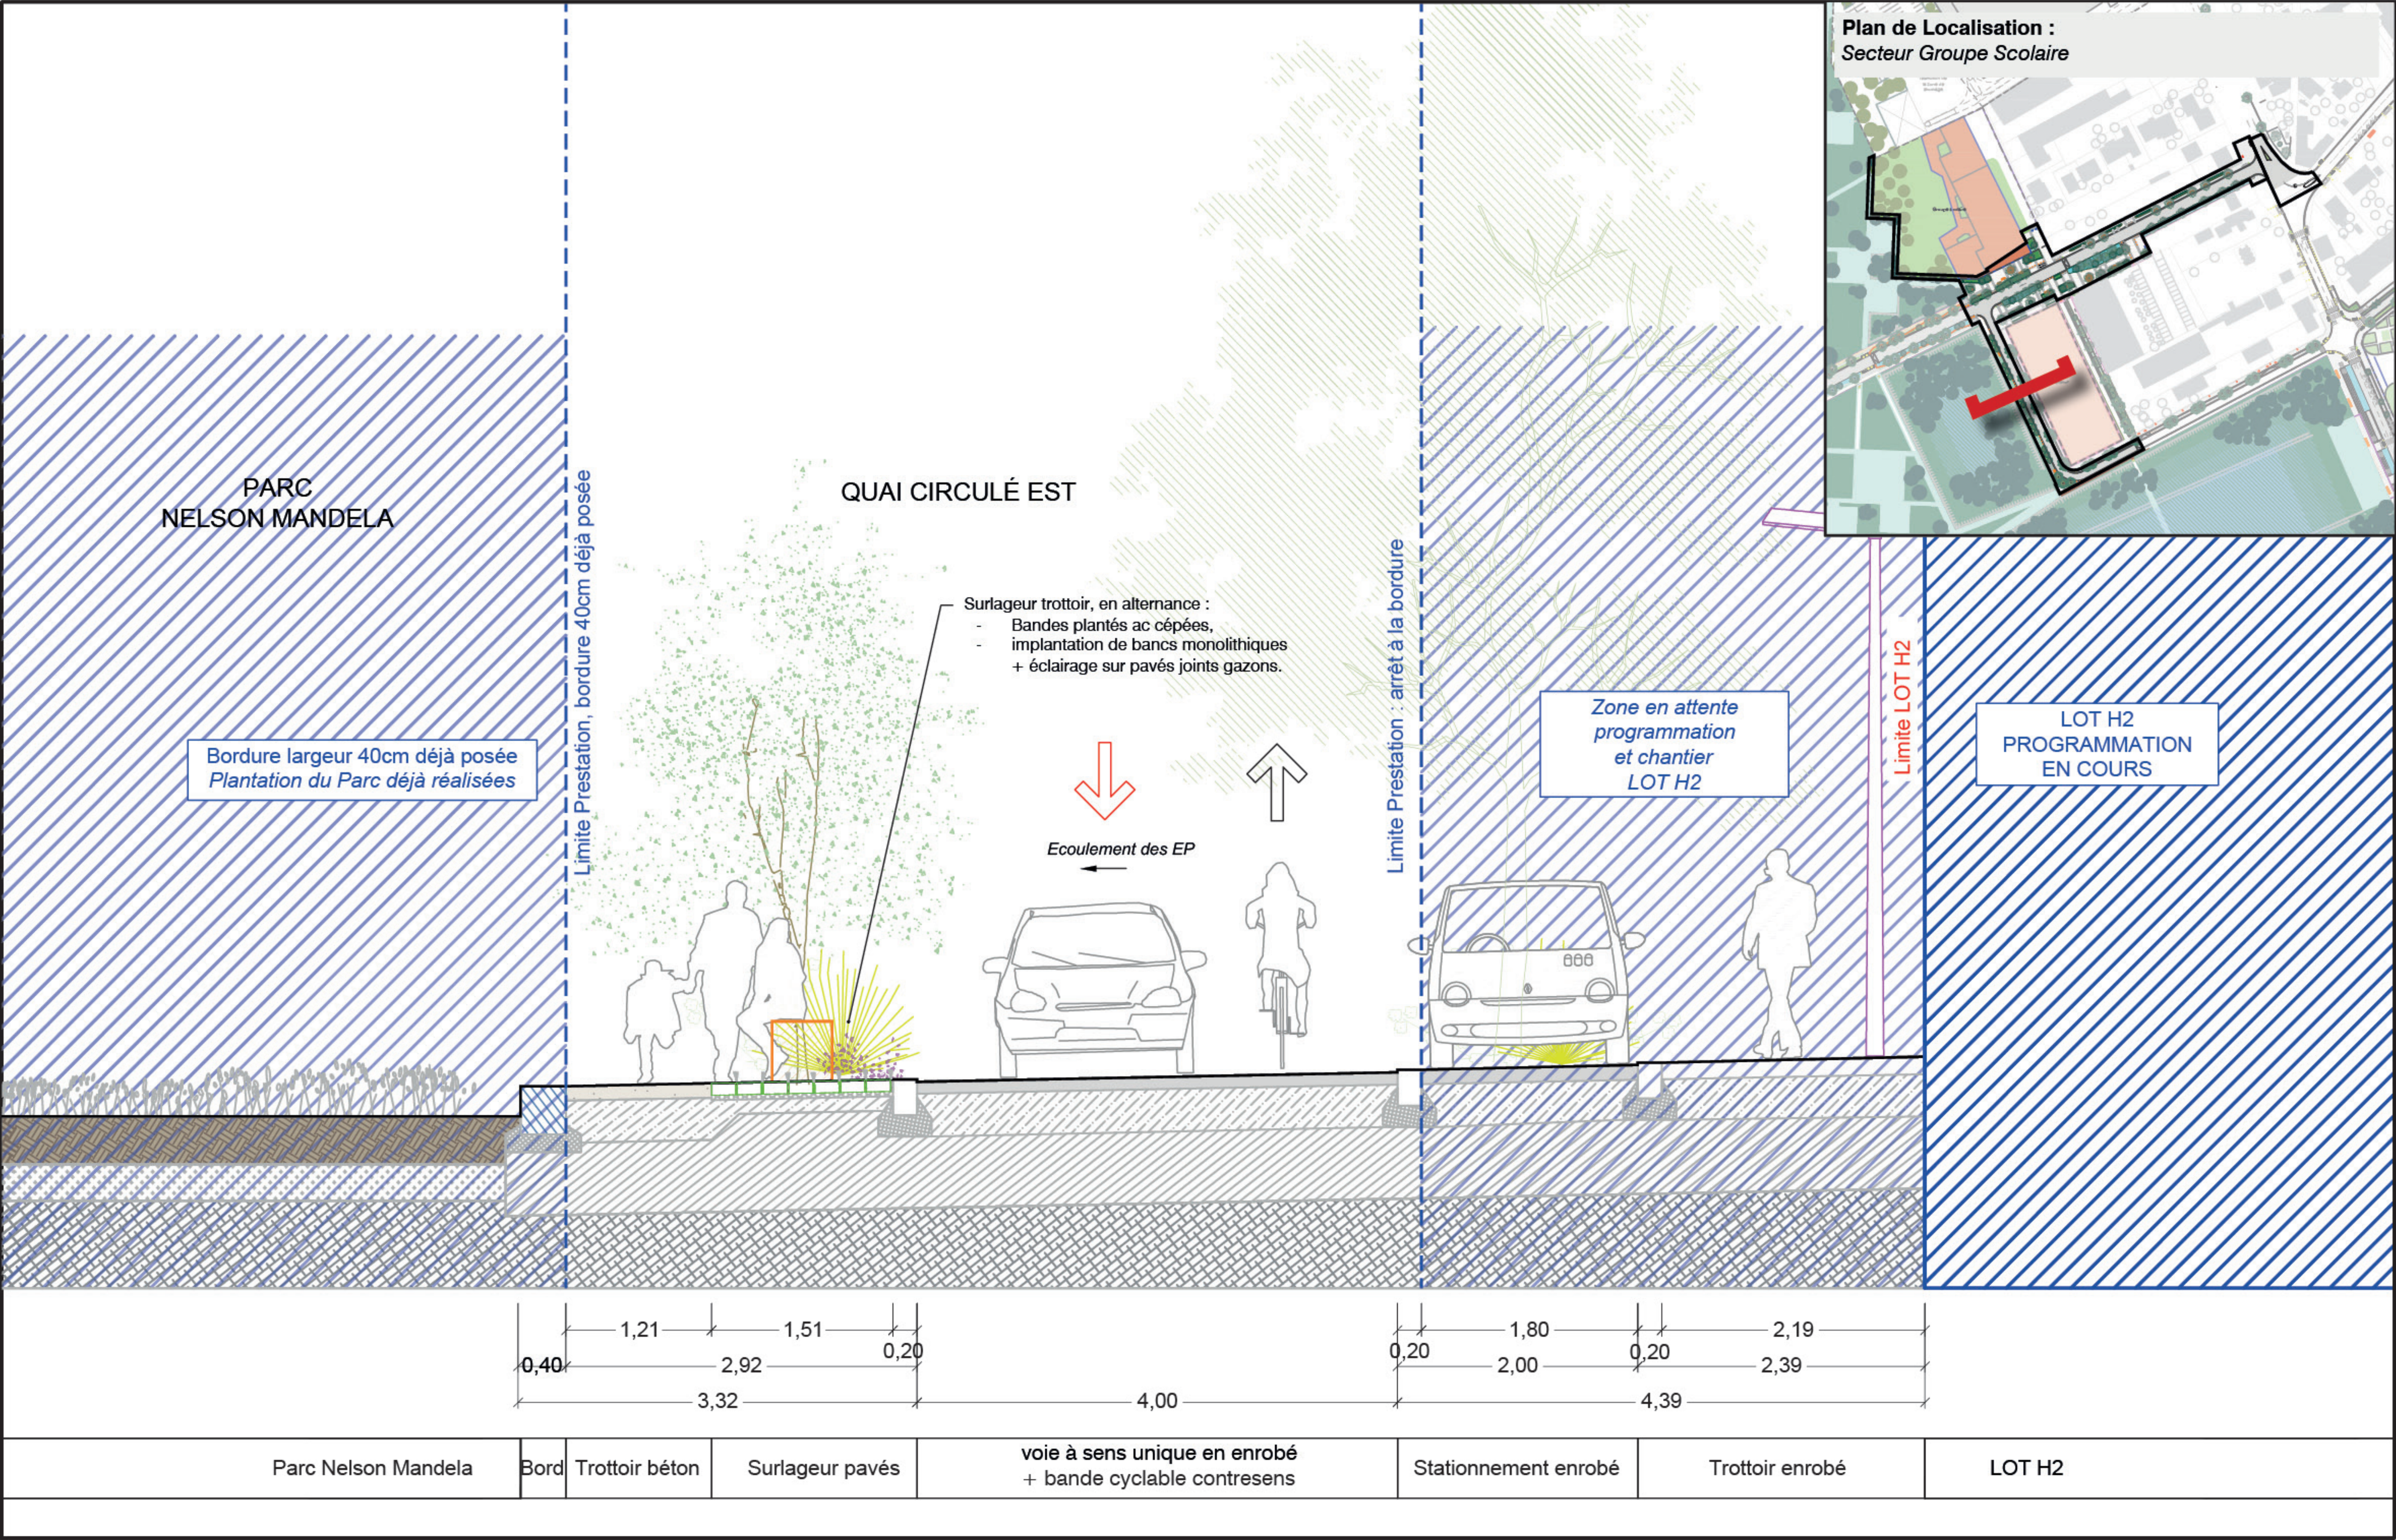

LOT L4



Limite LOT L4

RUE DESSERTE A02

RUE MADEMBA SY


!!! Rue Mademba Sy = Voie échelle, au droit des bâtiments les cépées plantées seront des sujets de petit développement pour garantir la défense incendie des lots privés



Plan de Localisation :
Secteur Abords L5'

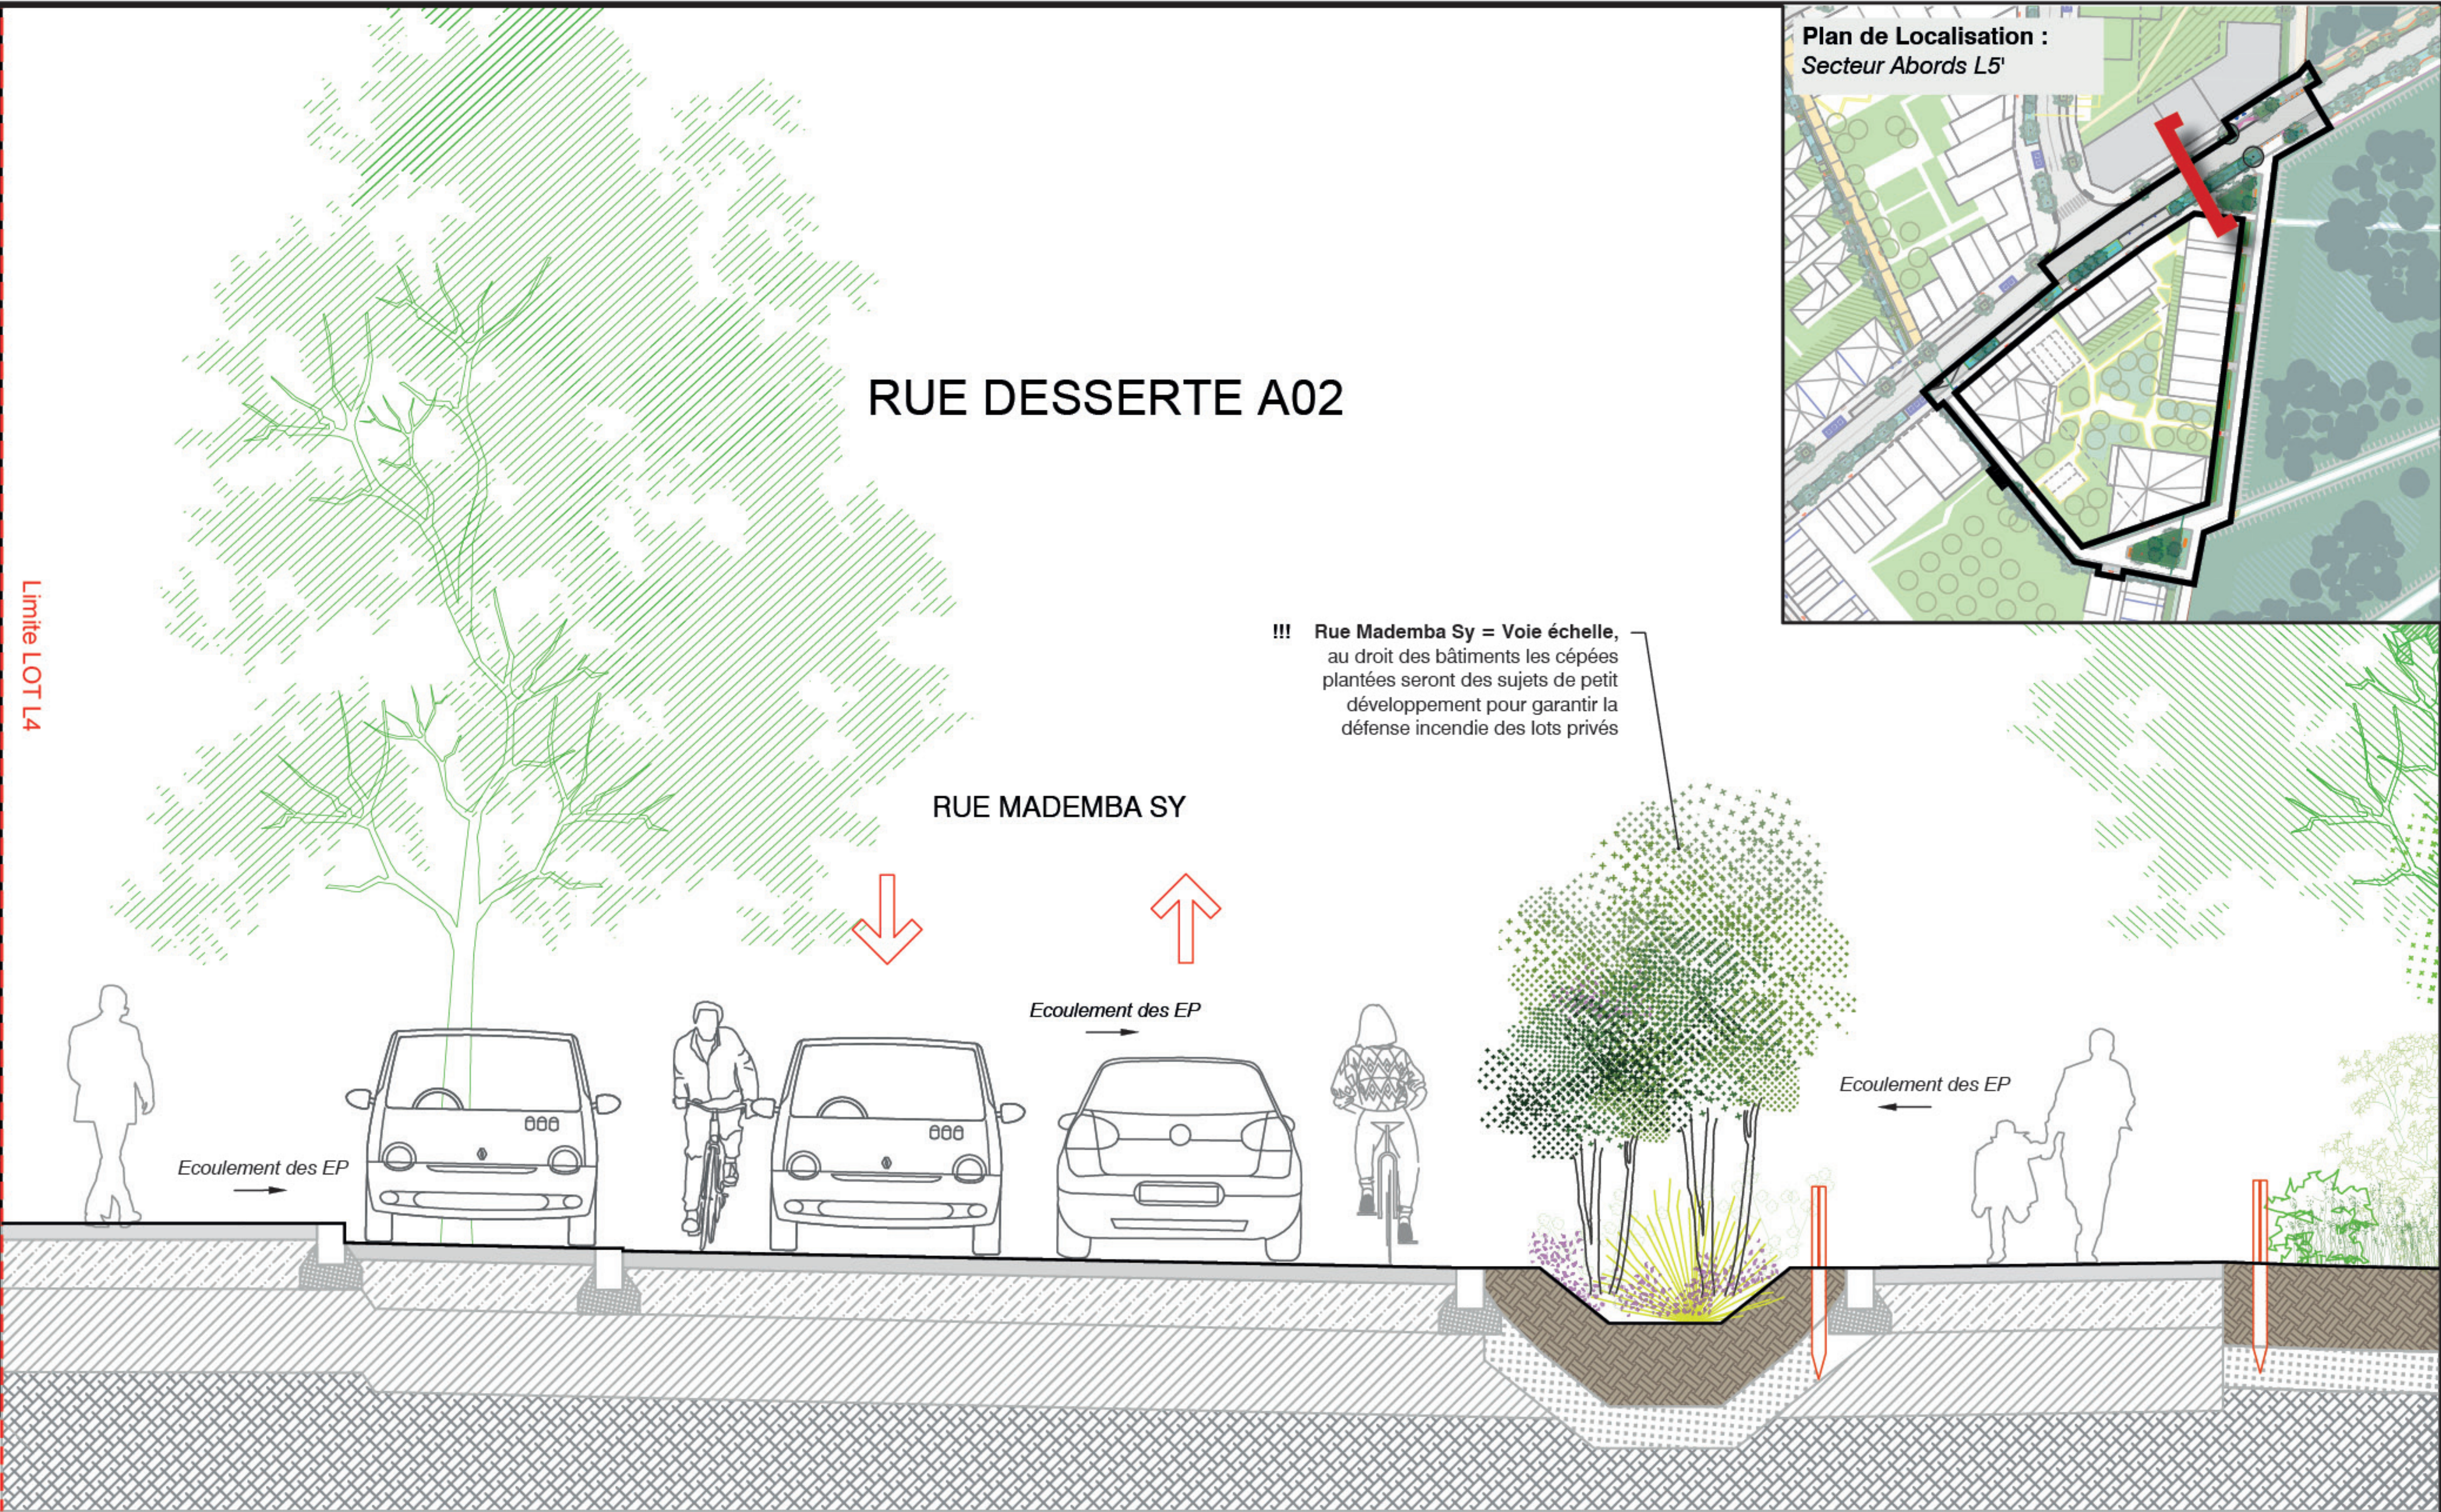
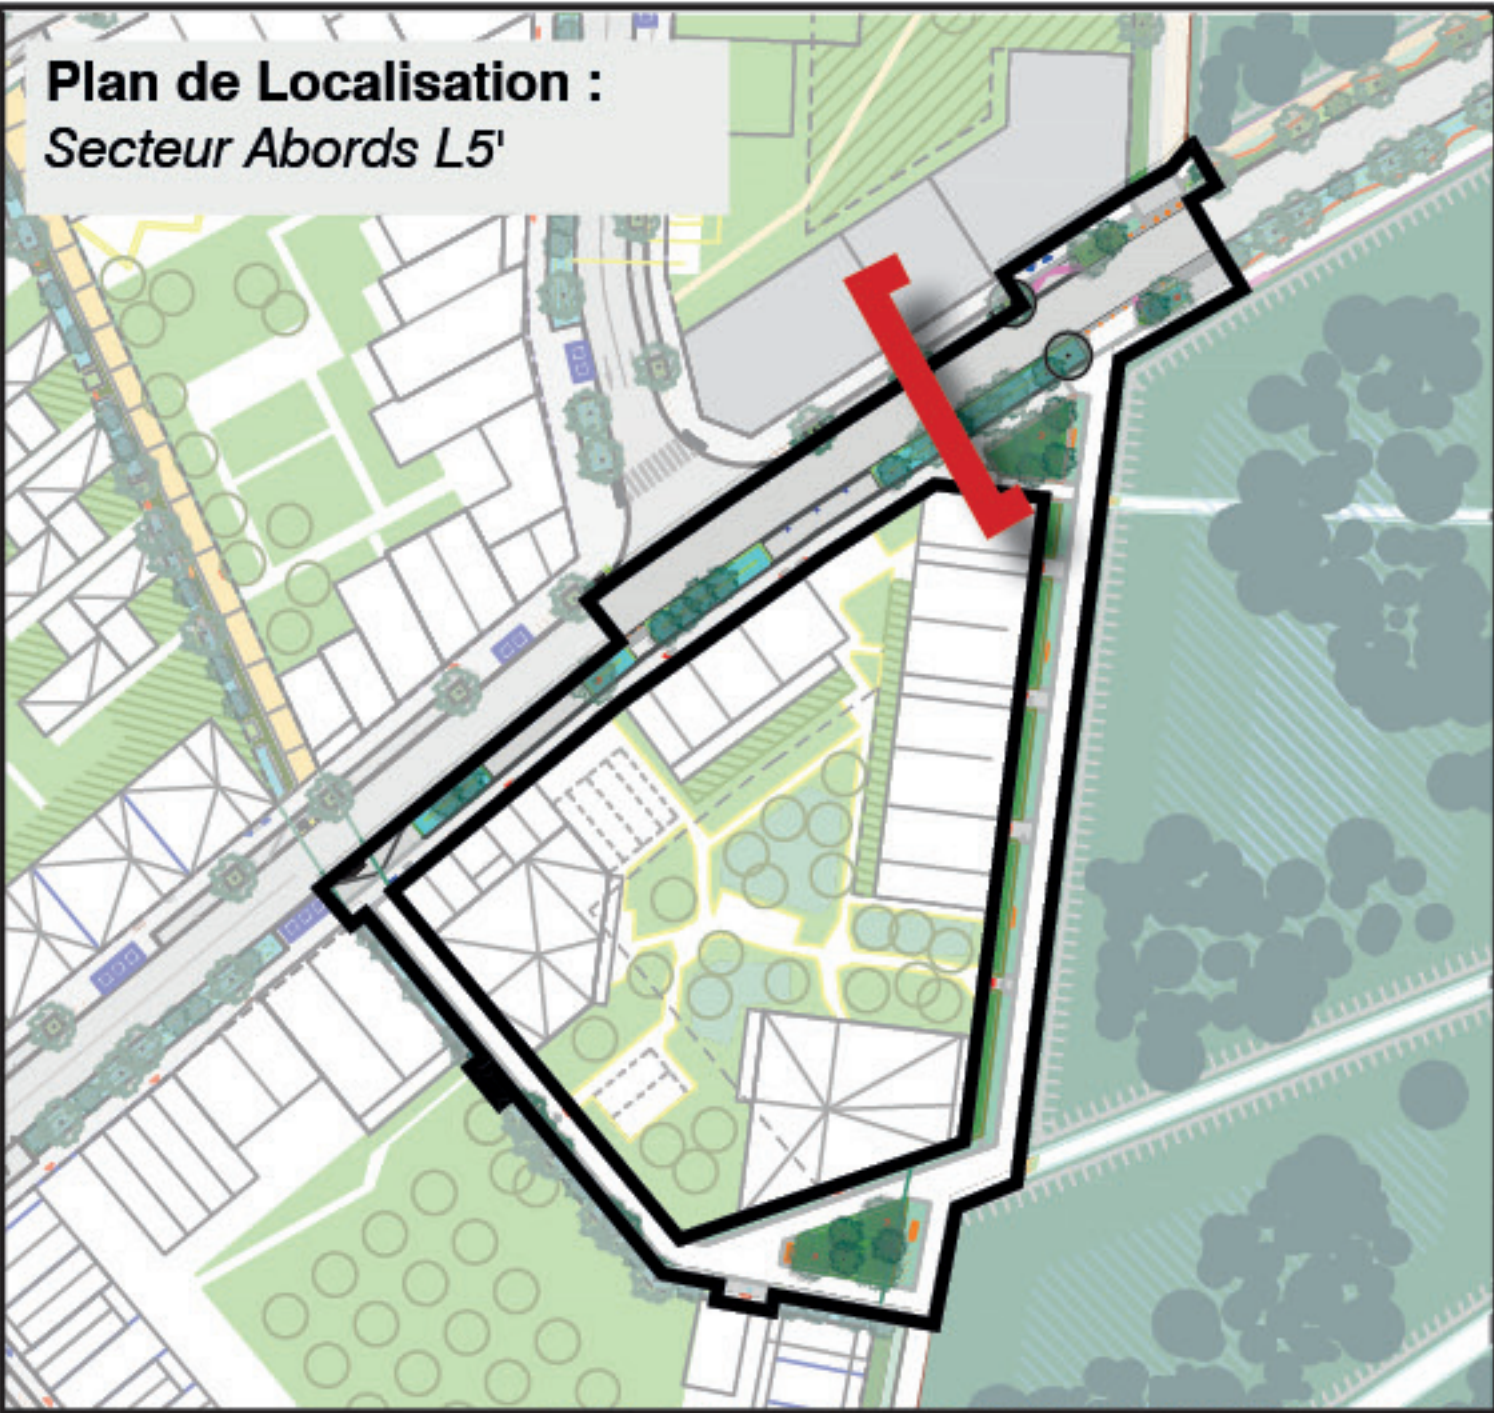


LOT L4	Trottoir enrobé	Stationnement enrobé	Voie à double sens en enrobé, vélo sur chaussée sans marquage	Noie plantée	Trottoir enrobé	
--------	-----------------	----------------------	---	--------------	-----------------	--

JE DESSERTE A02

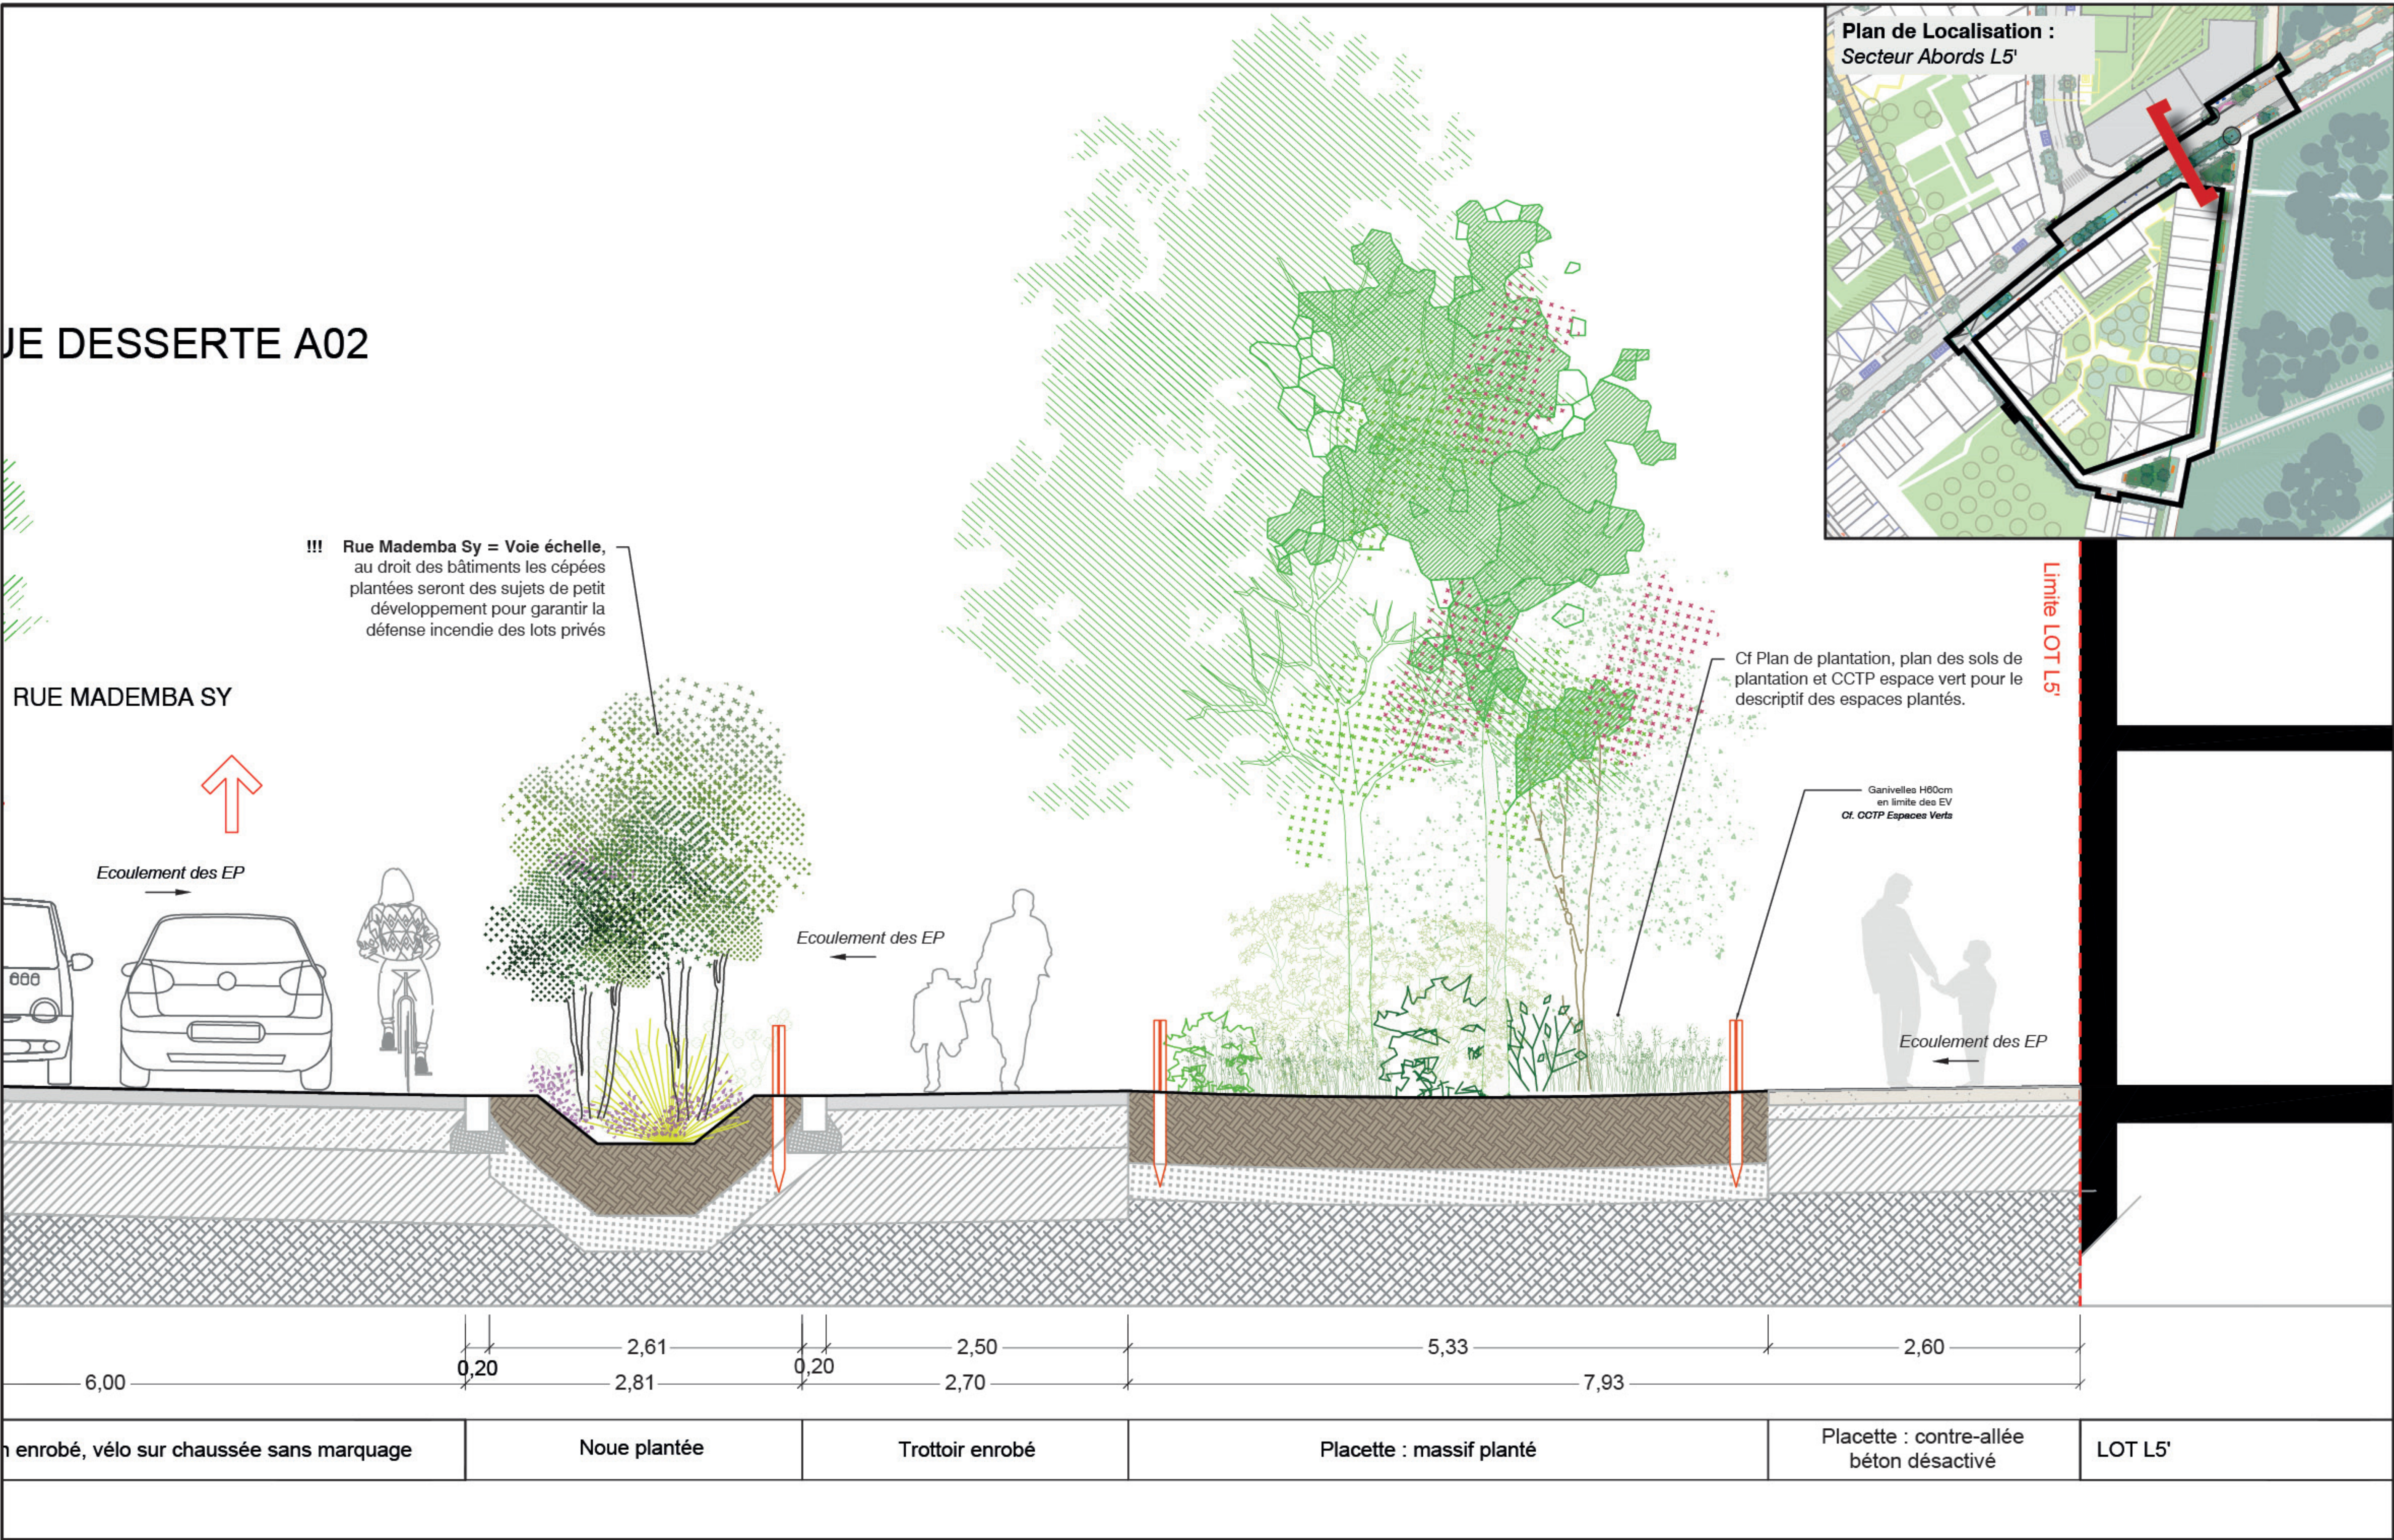

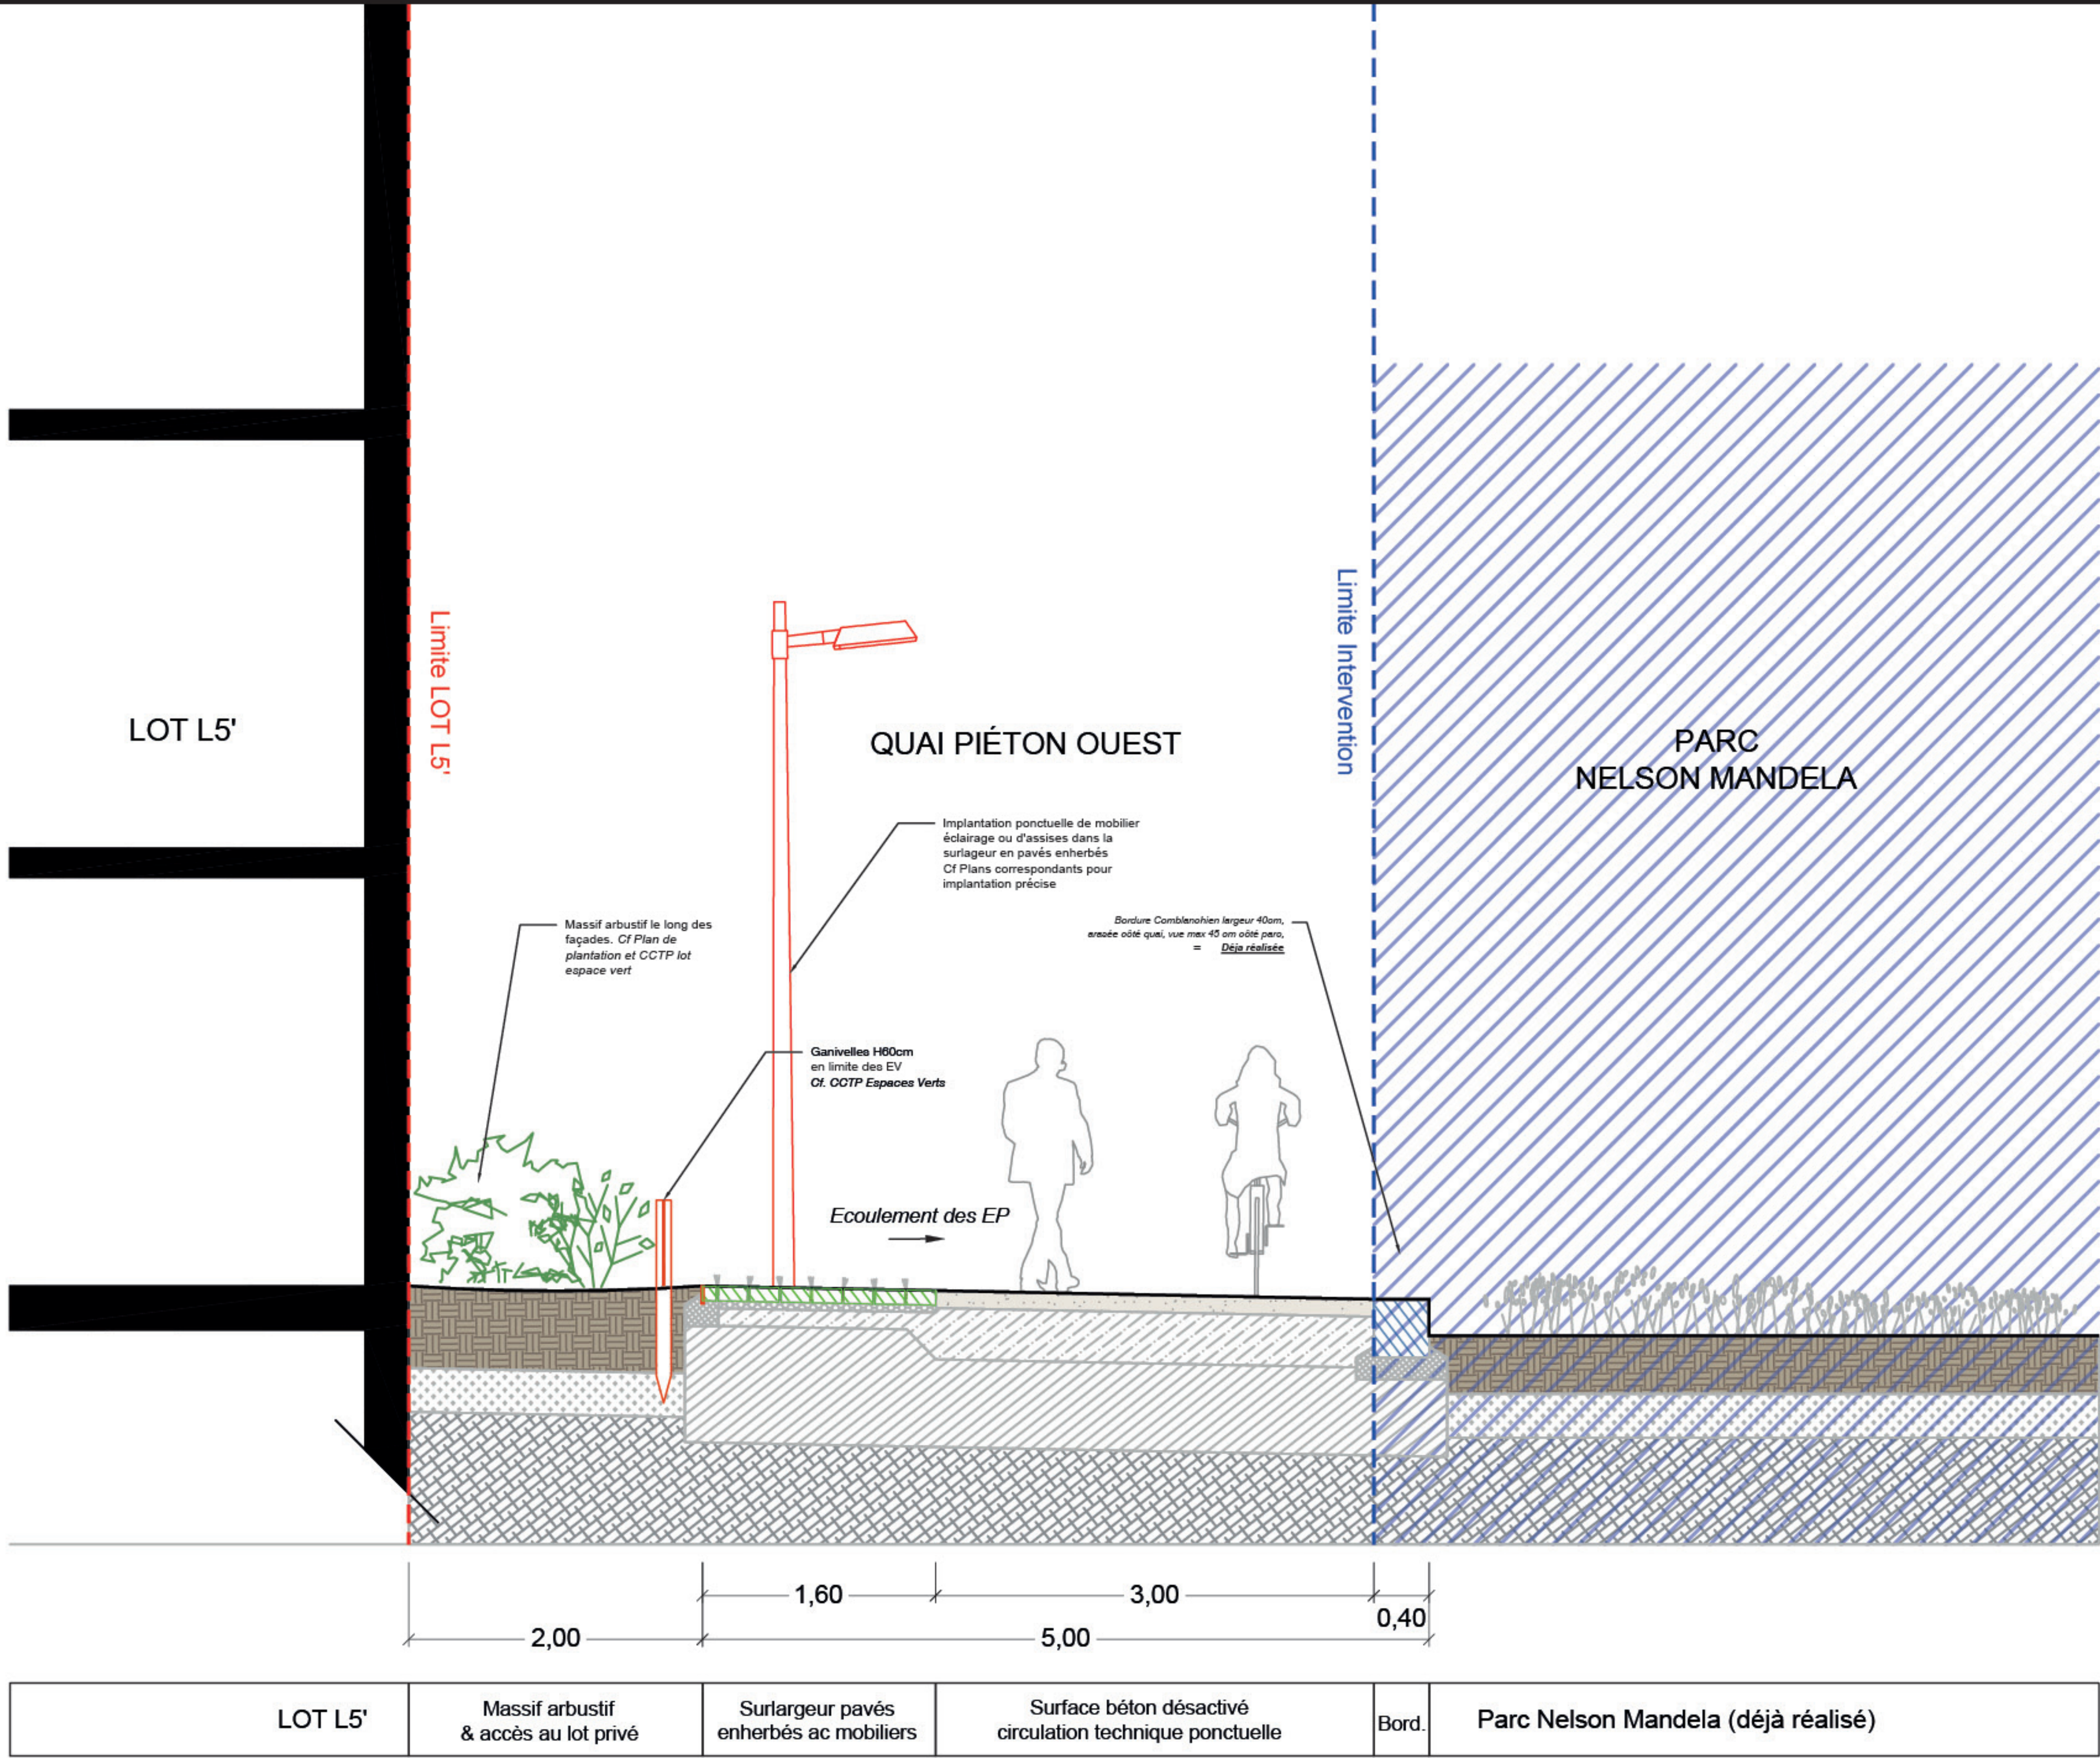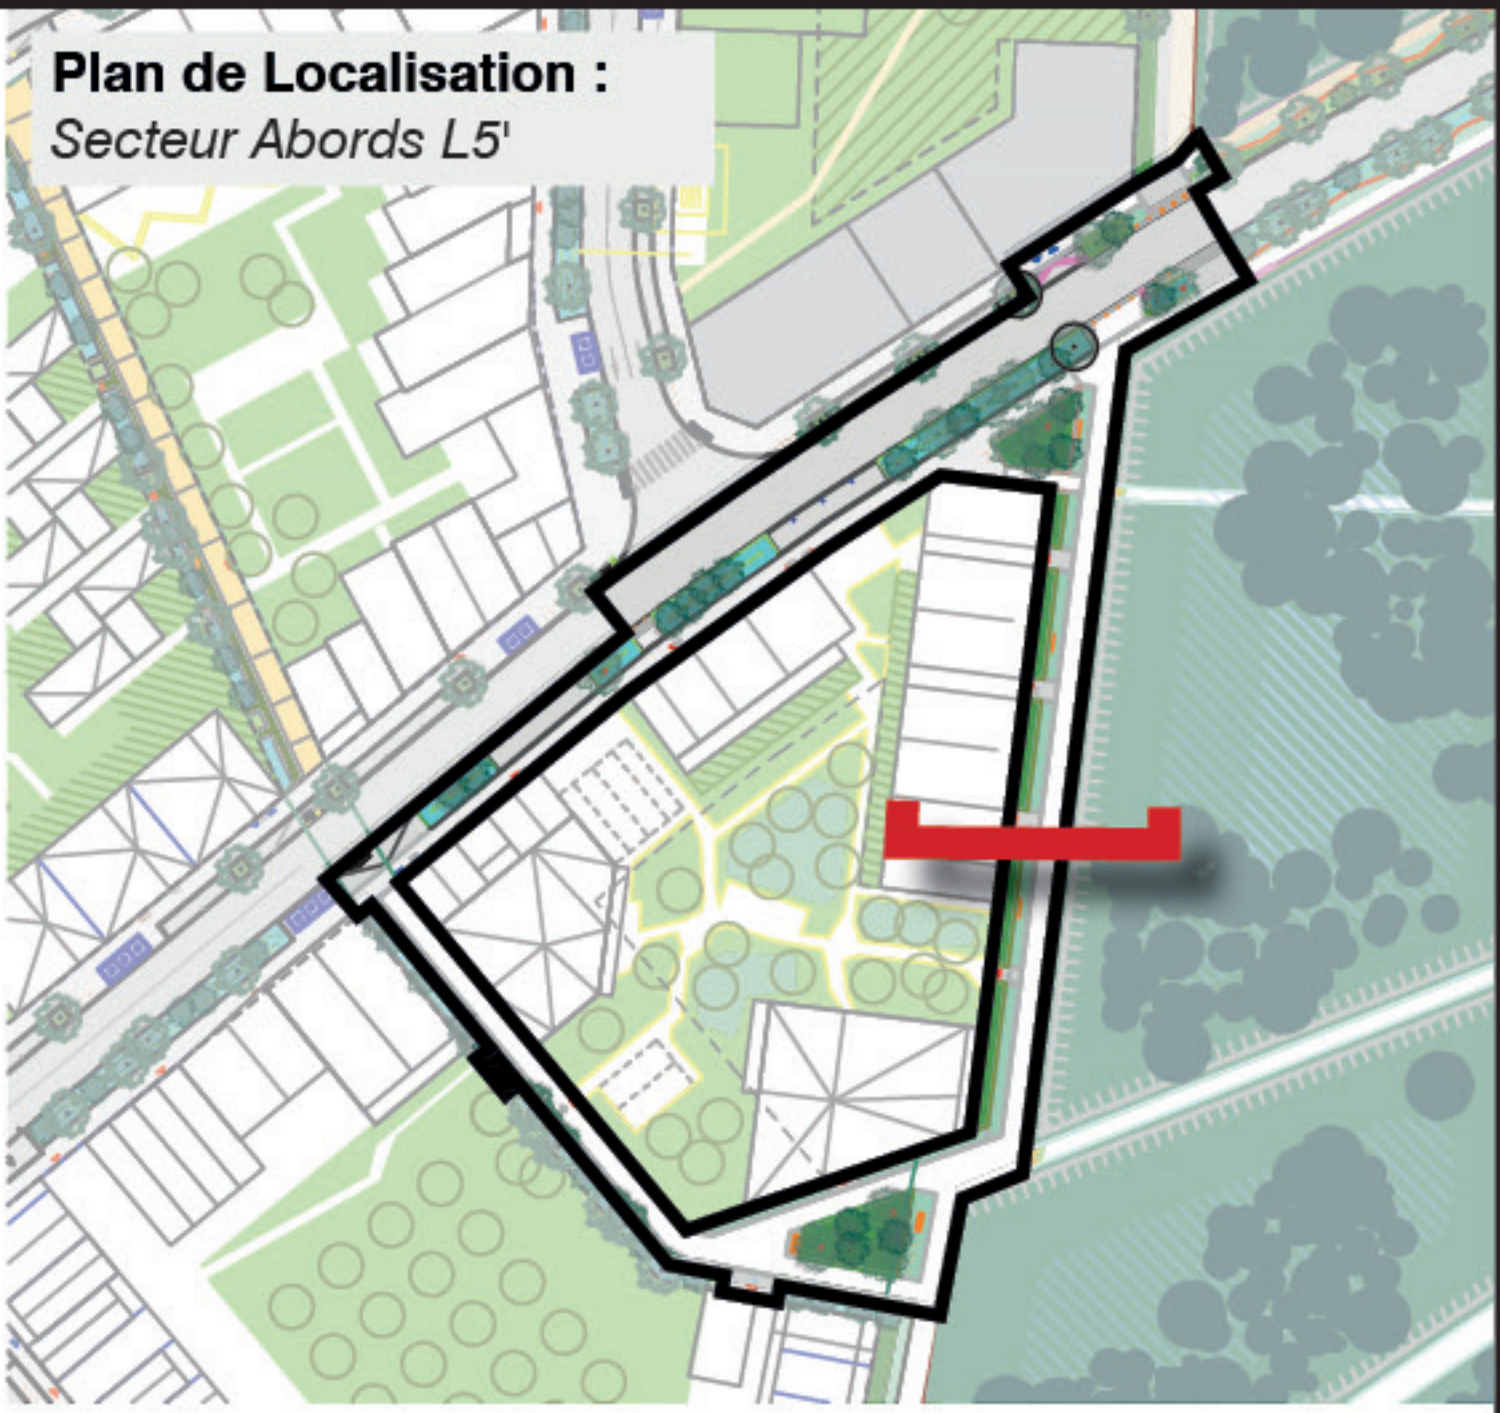

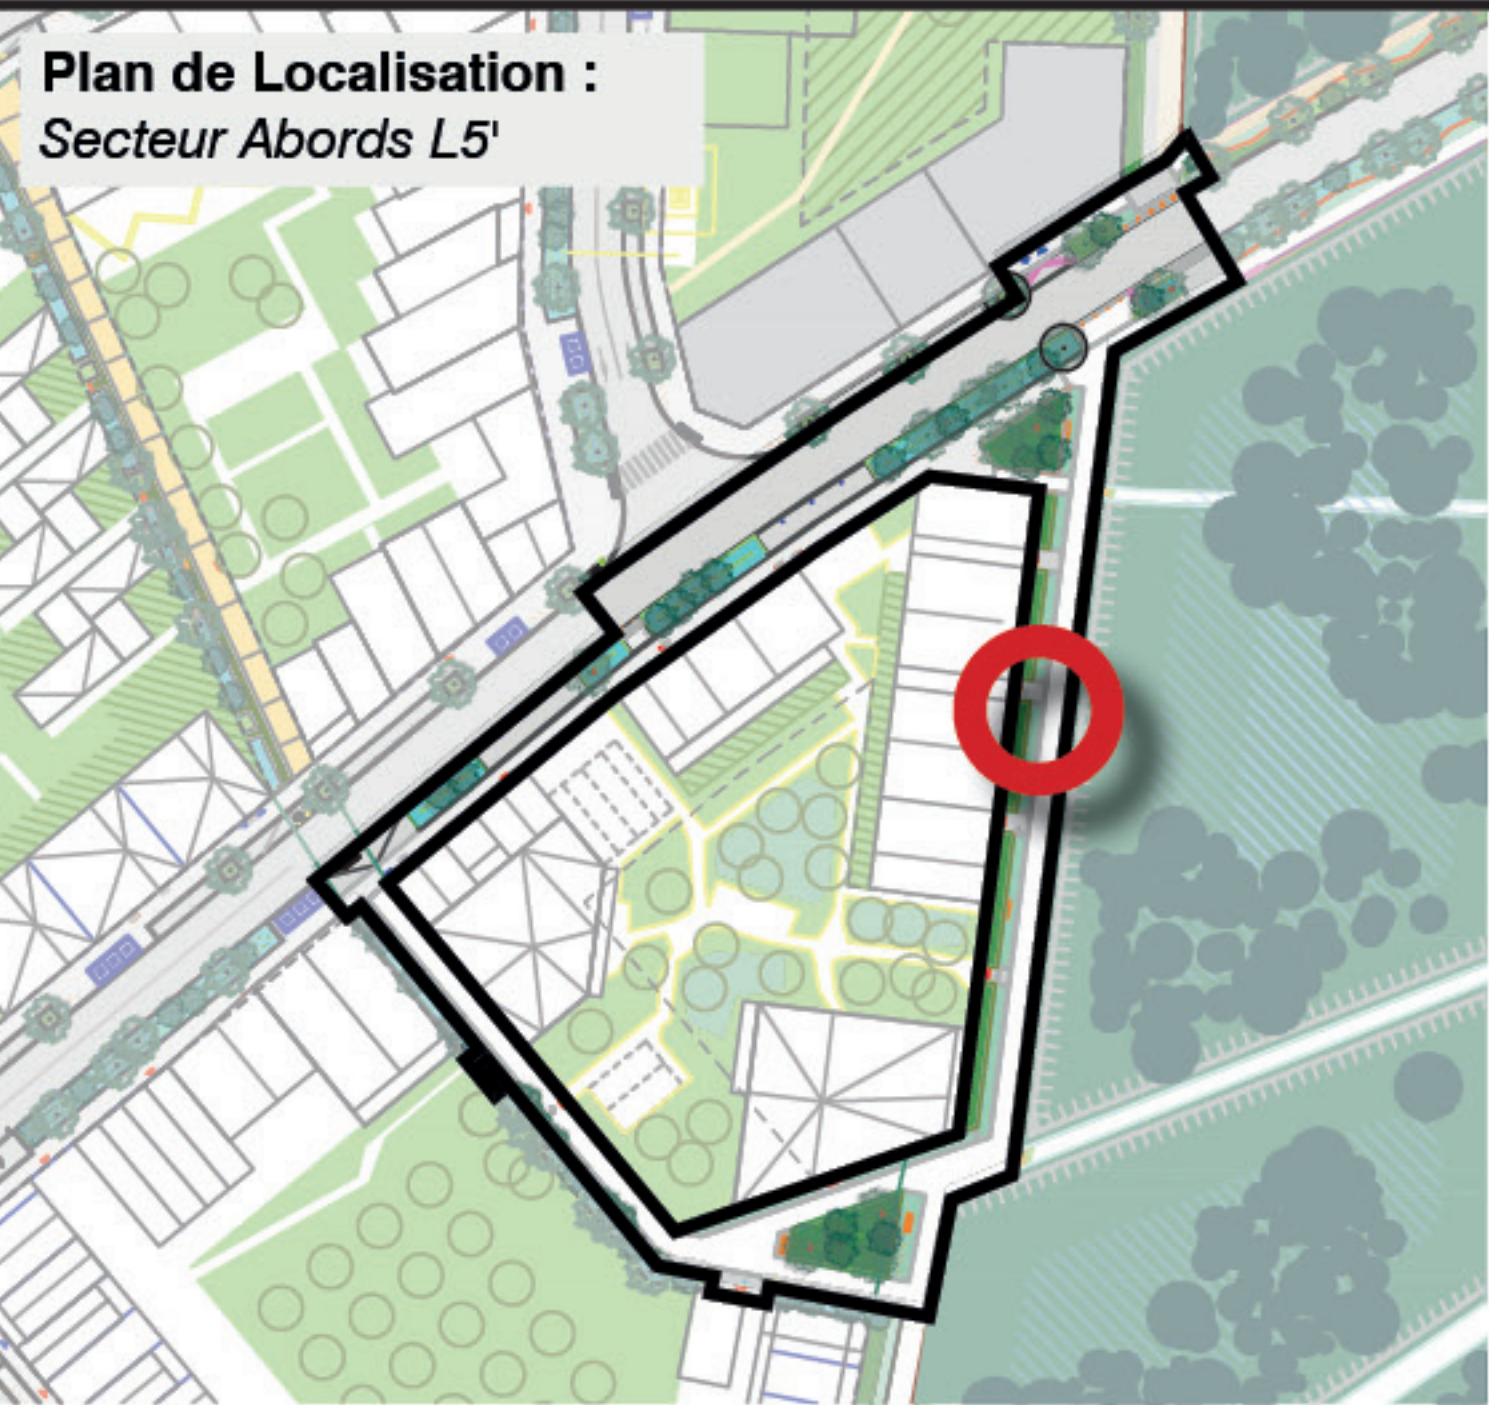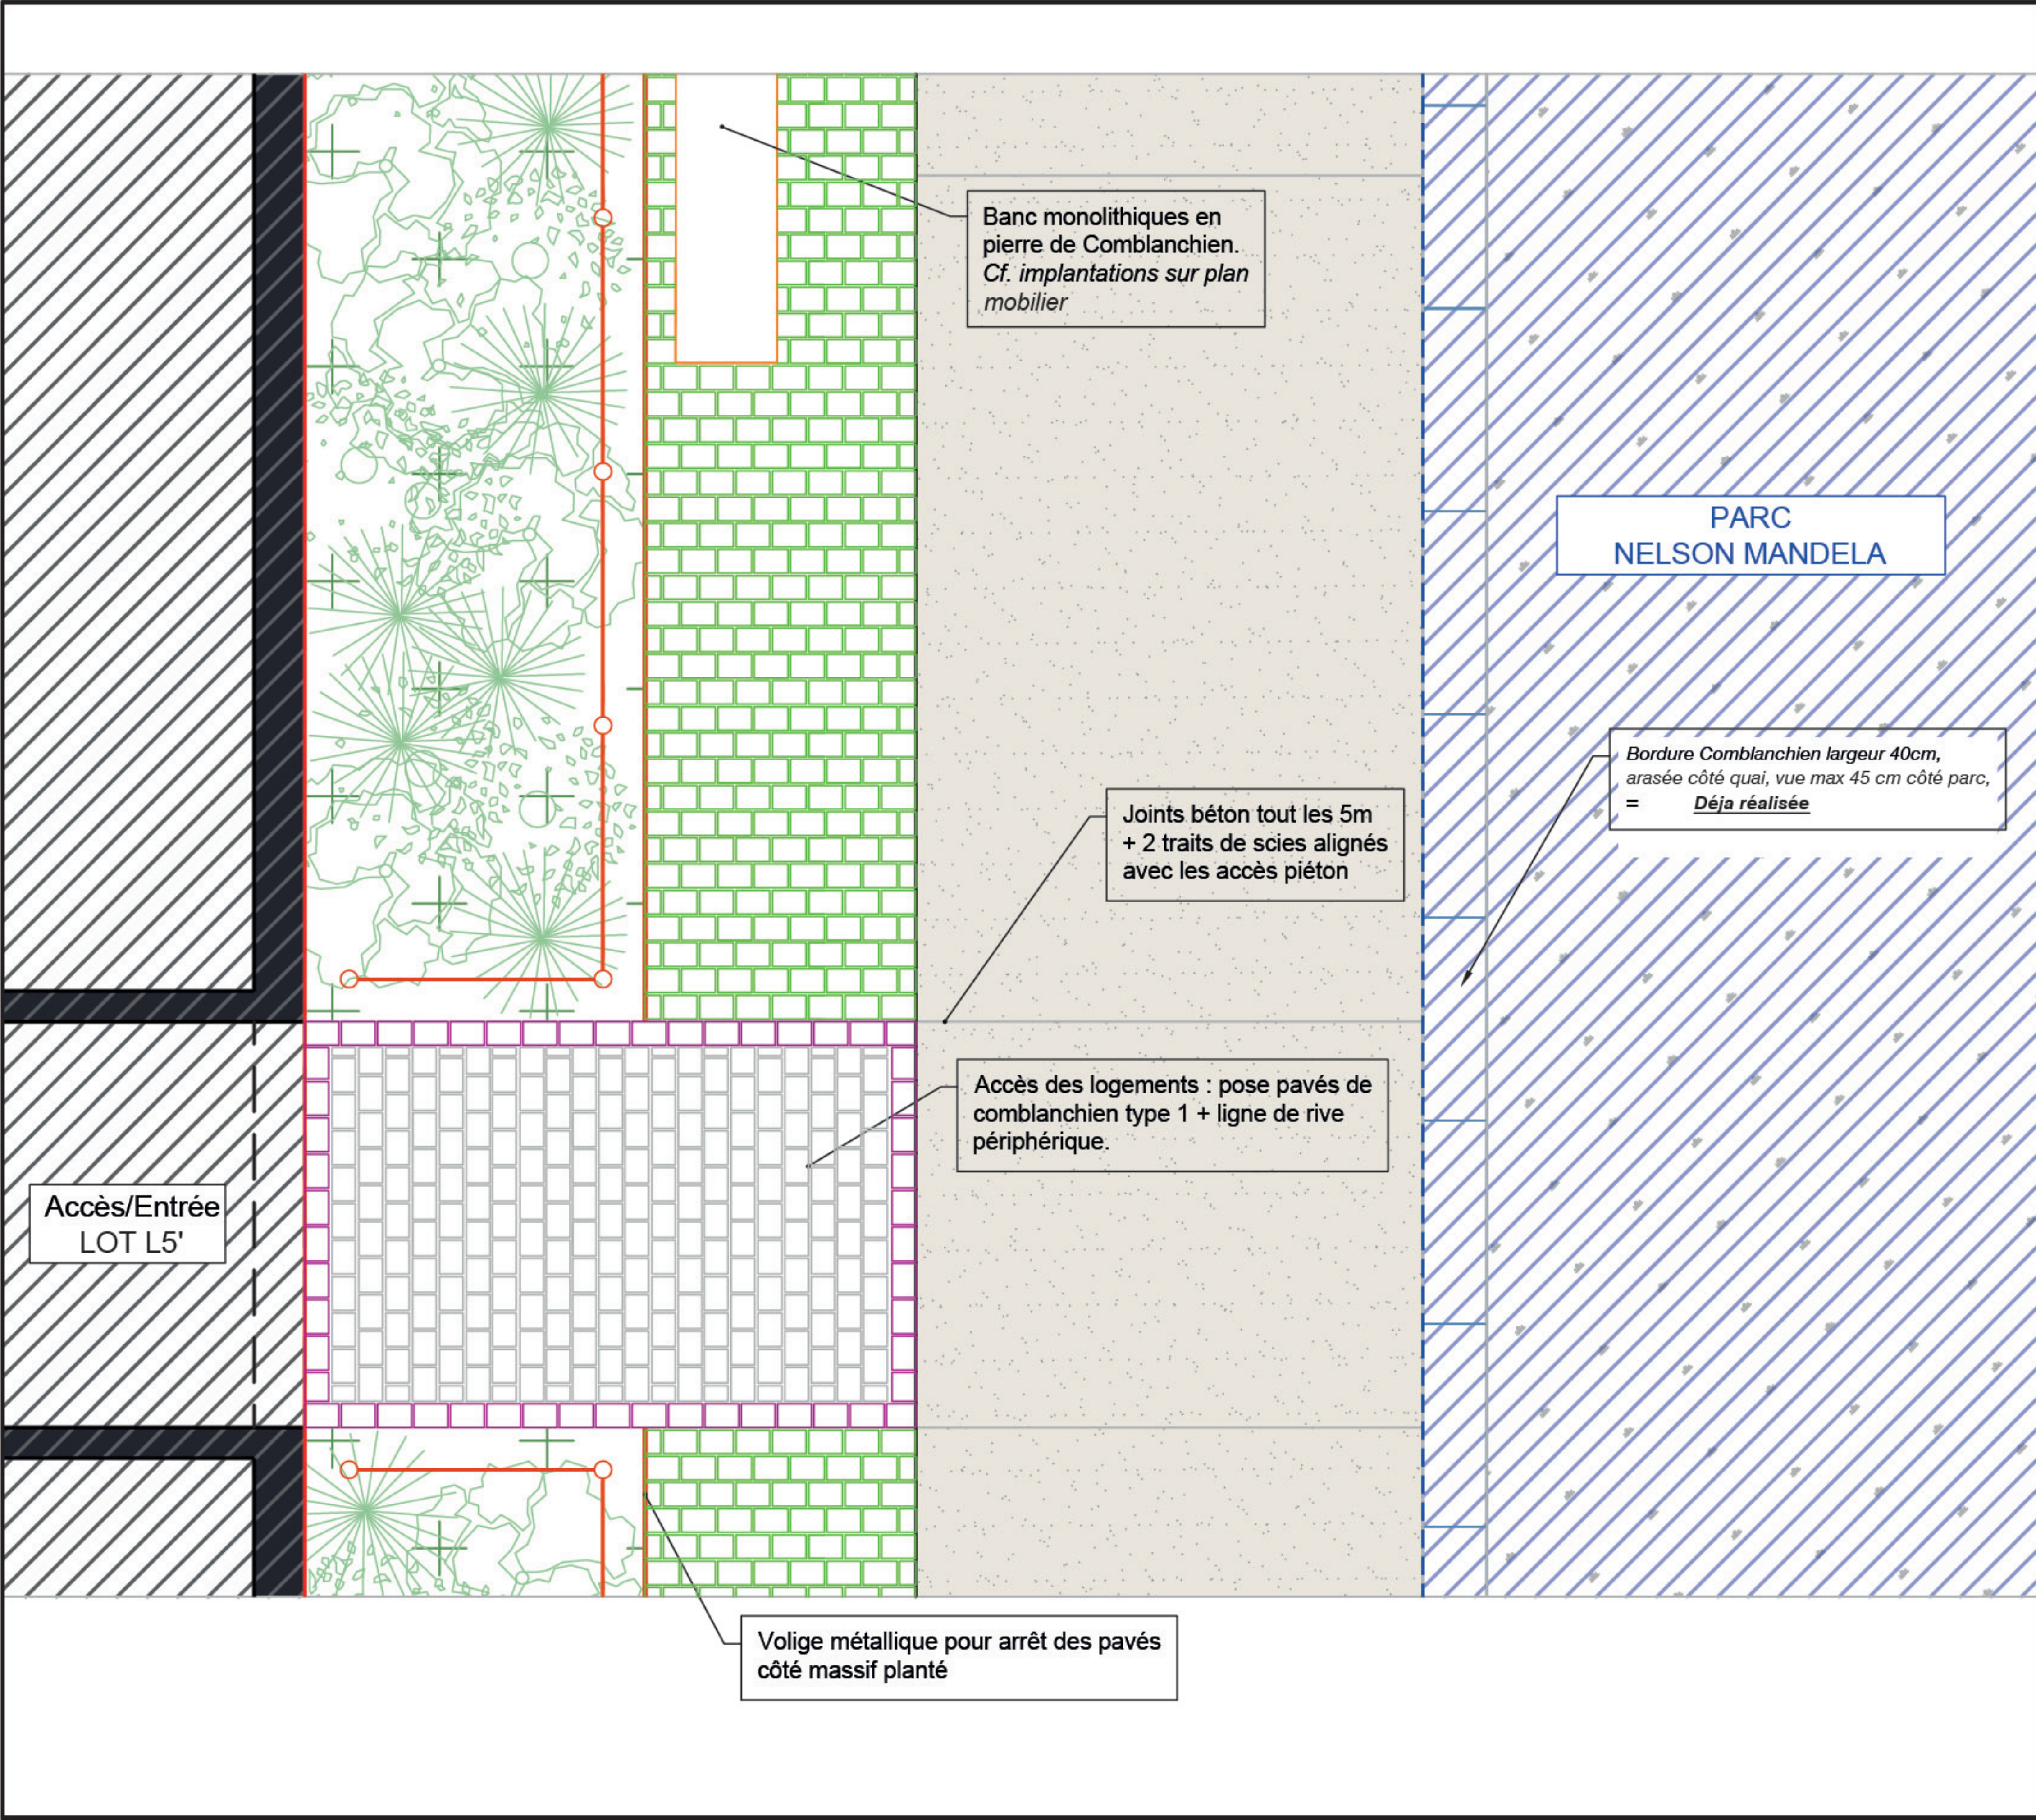


Legende des revêtements

-  **Ligne de rive périphérique pour les accès aux lots privés**
 - Pierre de comblanchien, 1 rangée de pavés 14 x 14 x 10cm,
 - Finition surface layée ou flammée,
 - pose régulière, joints mortier largeur 1,5 cm.
-  **Pose type 1 : Surfaces pavées joints mortier**
 - Pierre de comblanchien, module unique 20 x 14 x 10cm,
 - 5 faces sciées, finition surface grenailée,
 - pose en quinconce, joints mortier largeur 1,5 cm.
 - !!! Pour les seuils des lots privés, la largeur des joints est à adapter pour limiter les découpes de module dans la limite de 2cm max de large (respect de la norme accessibilité PMR).
-  **Pose type 2 : Surfaces pavées joints enherbés**
 - Pierre de comblanchien, module unique 20 x 14 x 10cm,
 - 5 faces sciées, finition surface grenailée,
 - pose en quinconce, joints enherbés.
 - !!! La largeur des joints est à adapter pour limiter les découpes de module dans la limite de 2cm max de large (respect de la norme accessibilité PMR).
 - !!! Côté espace vert : arrêt des pavés sur volige métallique,
 - !!! Côté béton désactivé : arrêt des pavés sur béton coulé
-  **Béton désactivé coulé en place**

Ensemble des prestations au lot VRD, voir descriptif au CCTP LOT01

Plan de Localisation :
Secteur Abords L5'

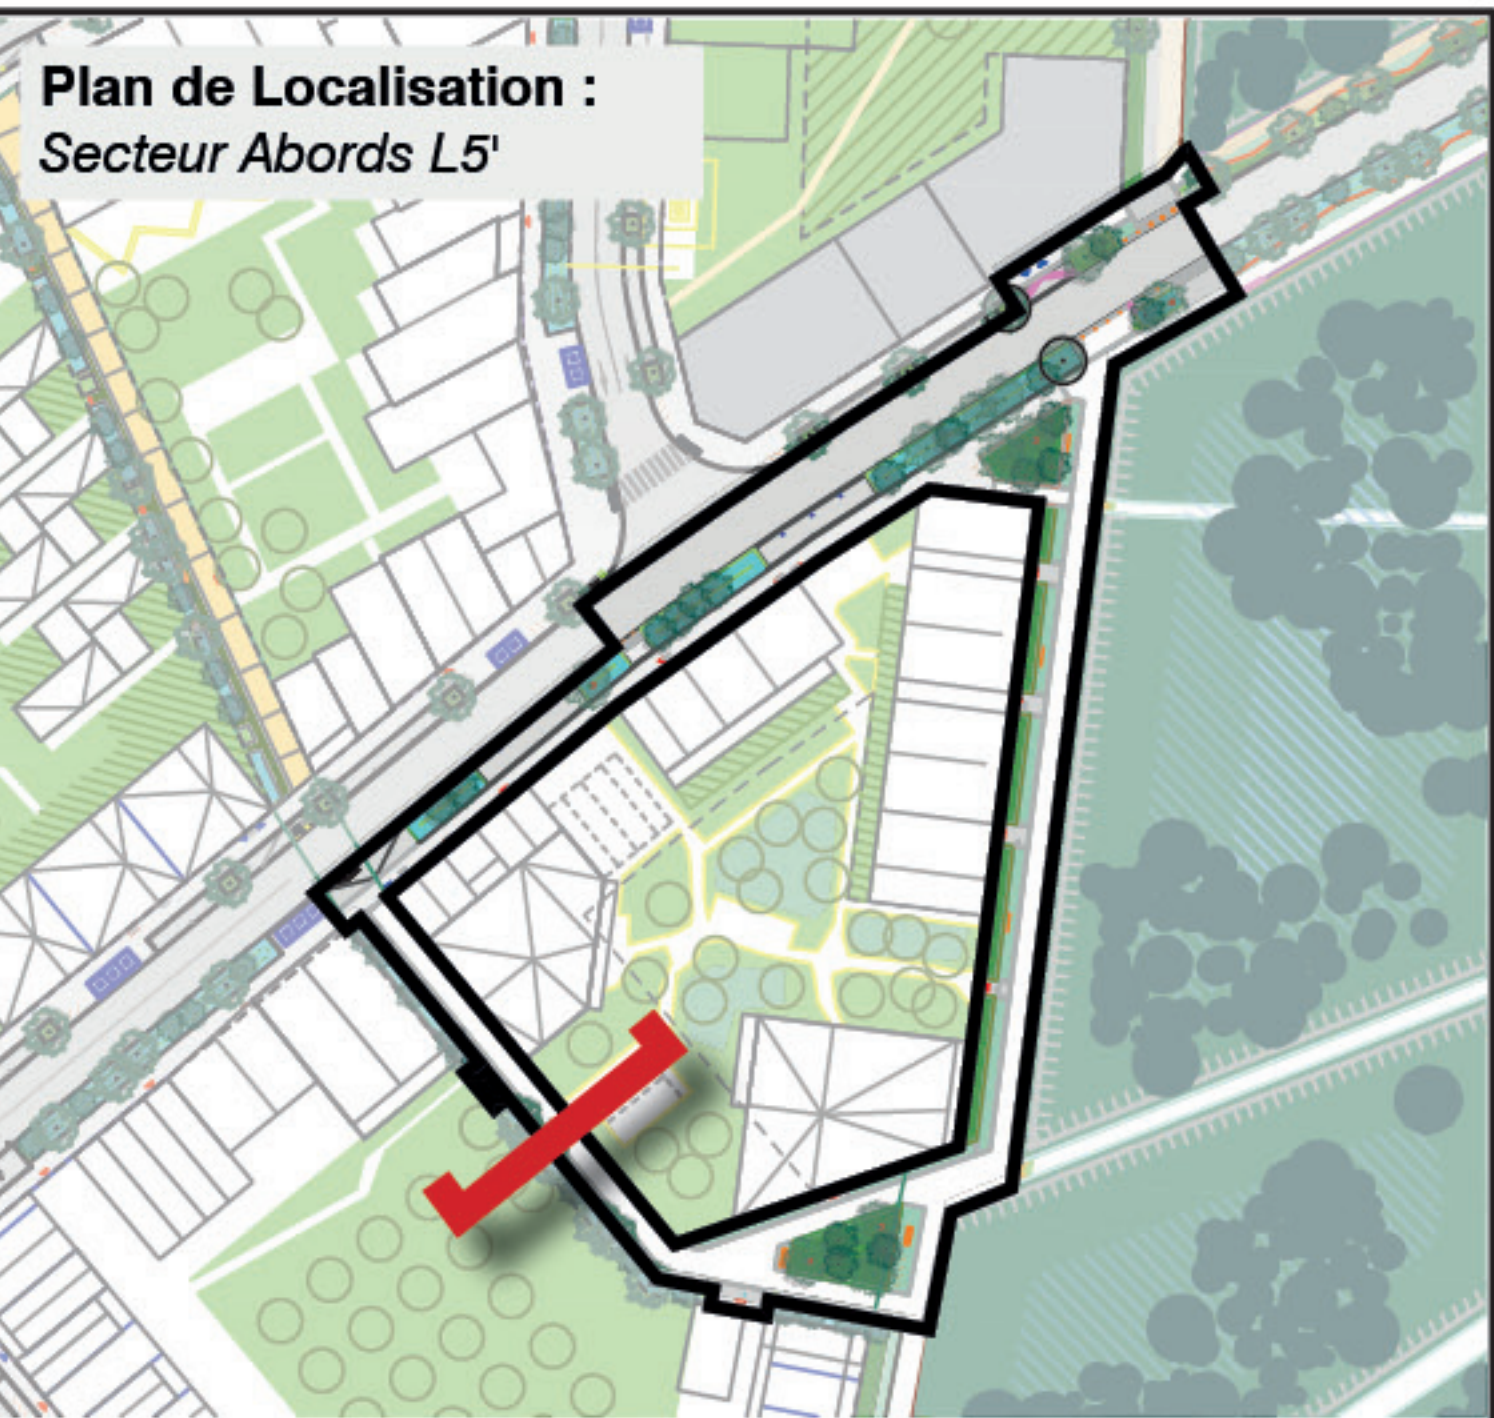

LOT L5
Espaces extérieurs du lot

LOT L5'
Espaces extérieurs du lot

SENTE PUBLIQUE


Espace vert déjà réalisé
!!! à préserver/protéger
pendant les travaux de
revêtements

Ecoulement des EP



Suppression de la volige bois
provisoire et pose d'une
volige métallique pour pose
des pavés à joints enherbés

Limite de LOT

Limite de LOT

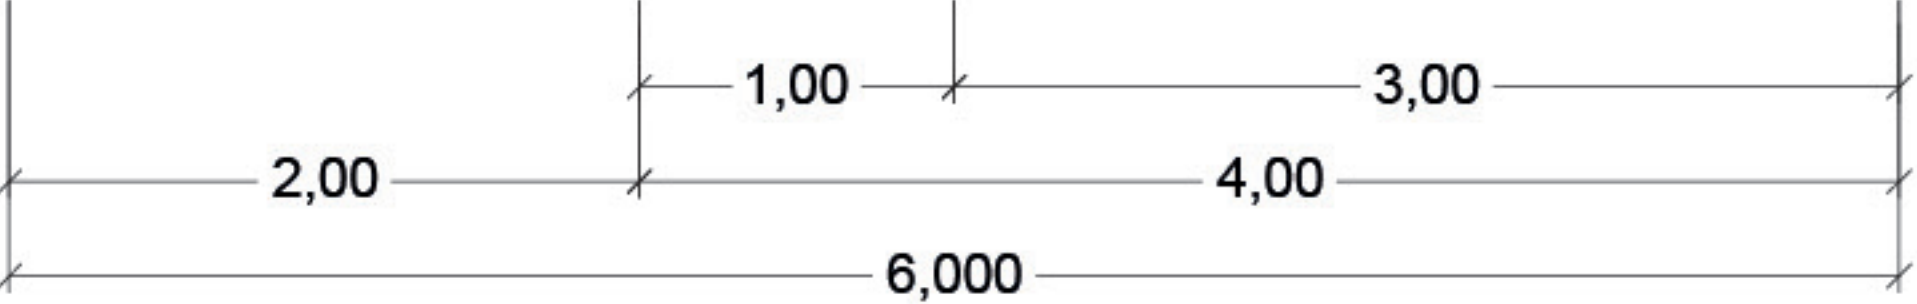

LOT L5	Noue plantée, accès privés & mobilier d'éclairage	Surlargeur pavés enherbés	Surface béton désactivé circulation technique ponctuelle	LOT L5'
--------	---	---------------------------	--	---------

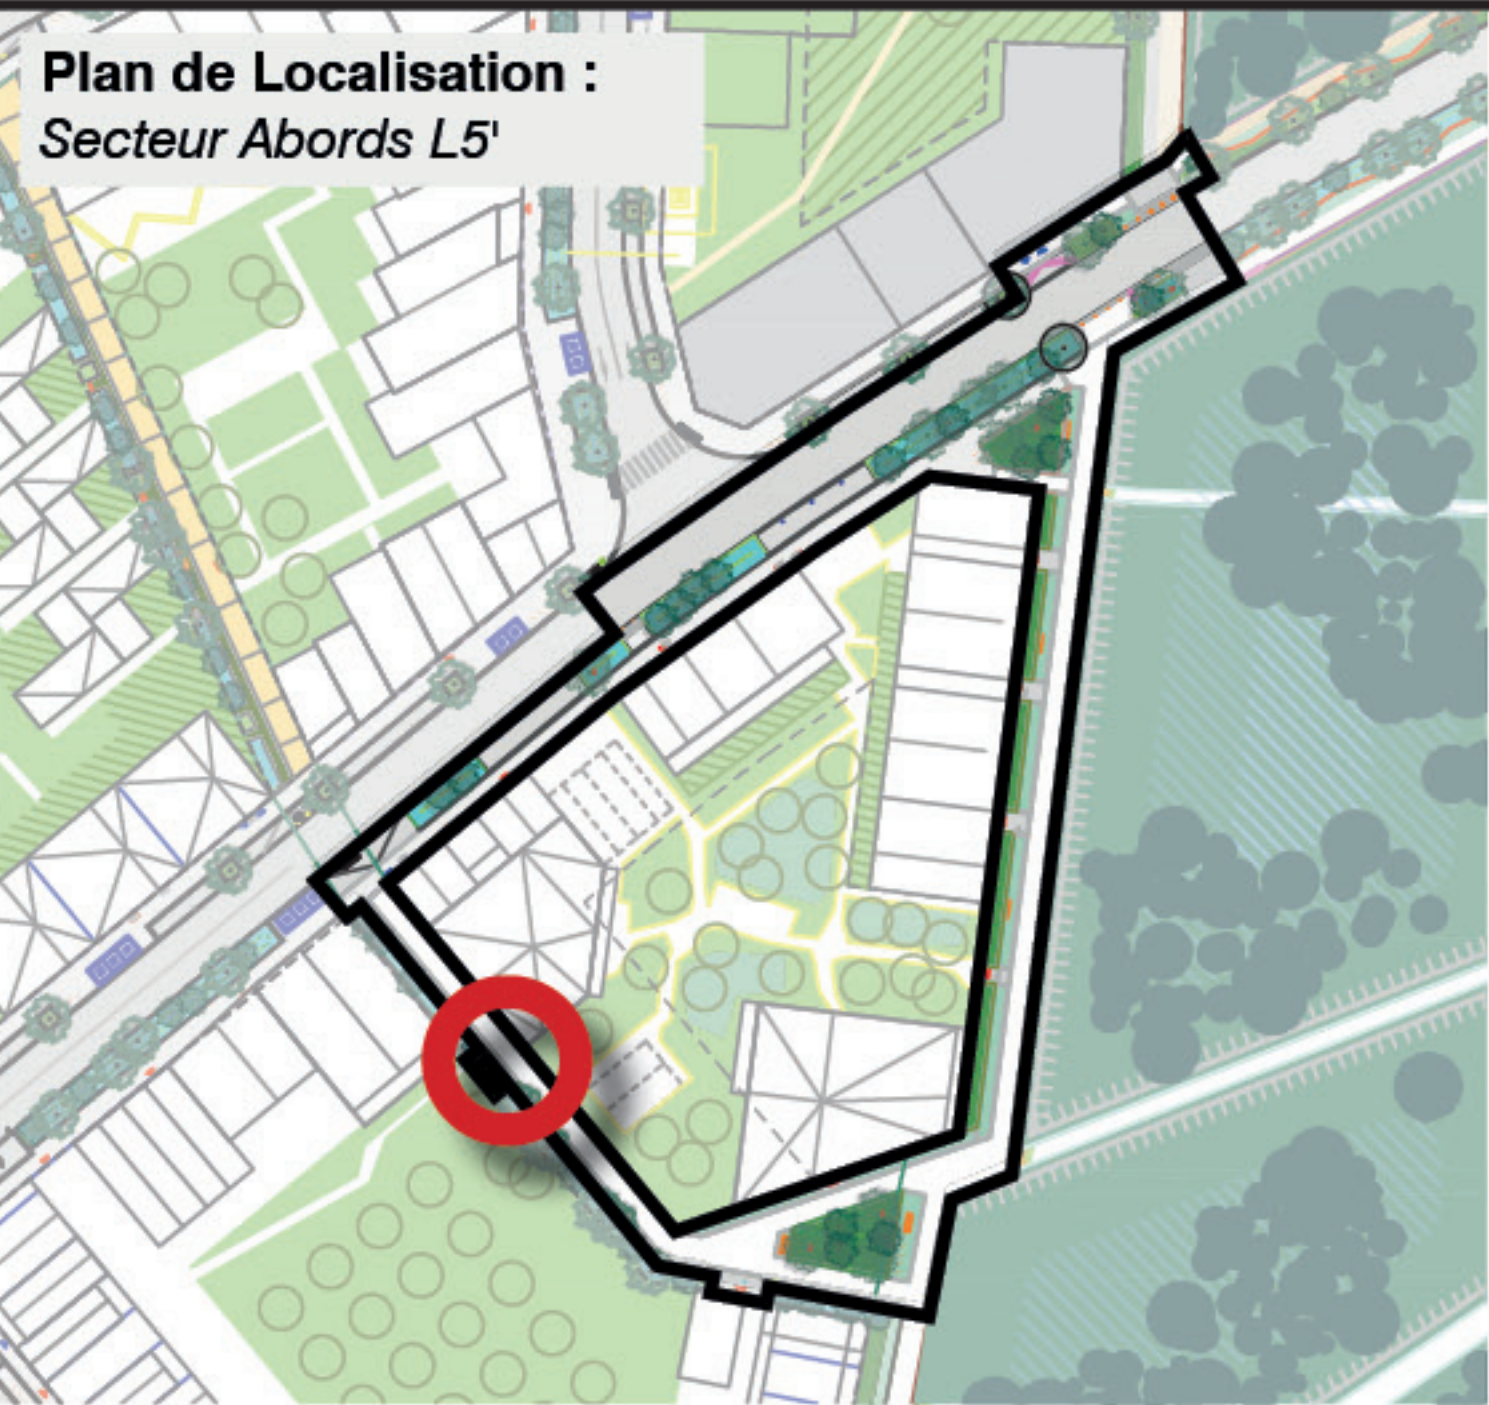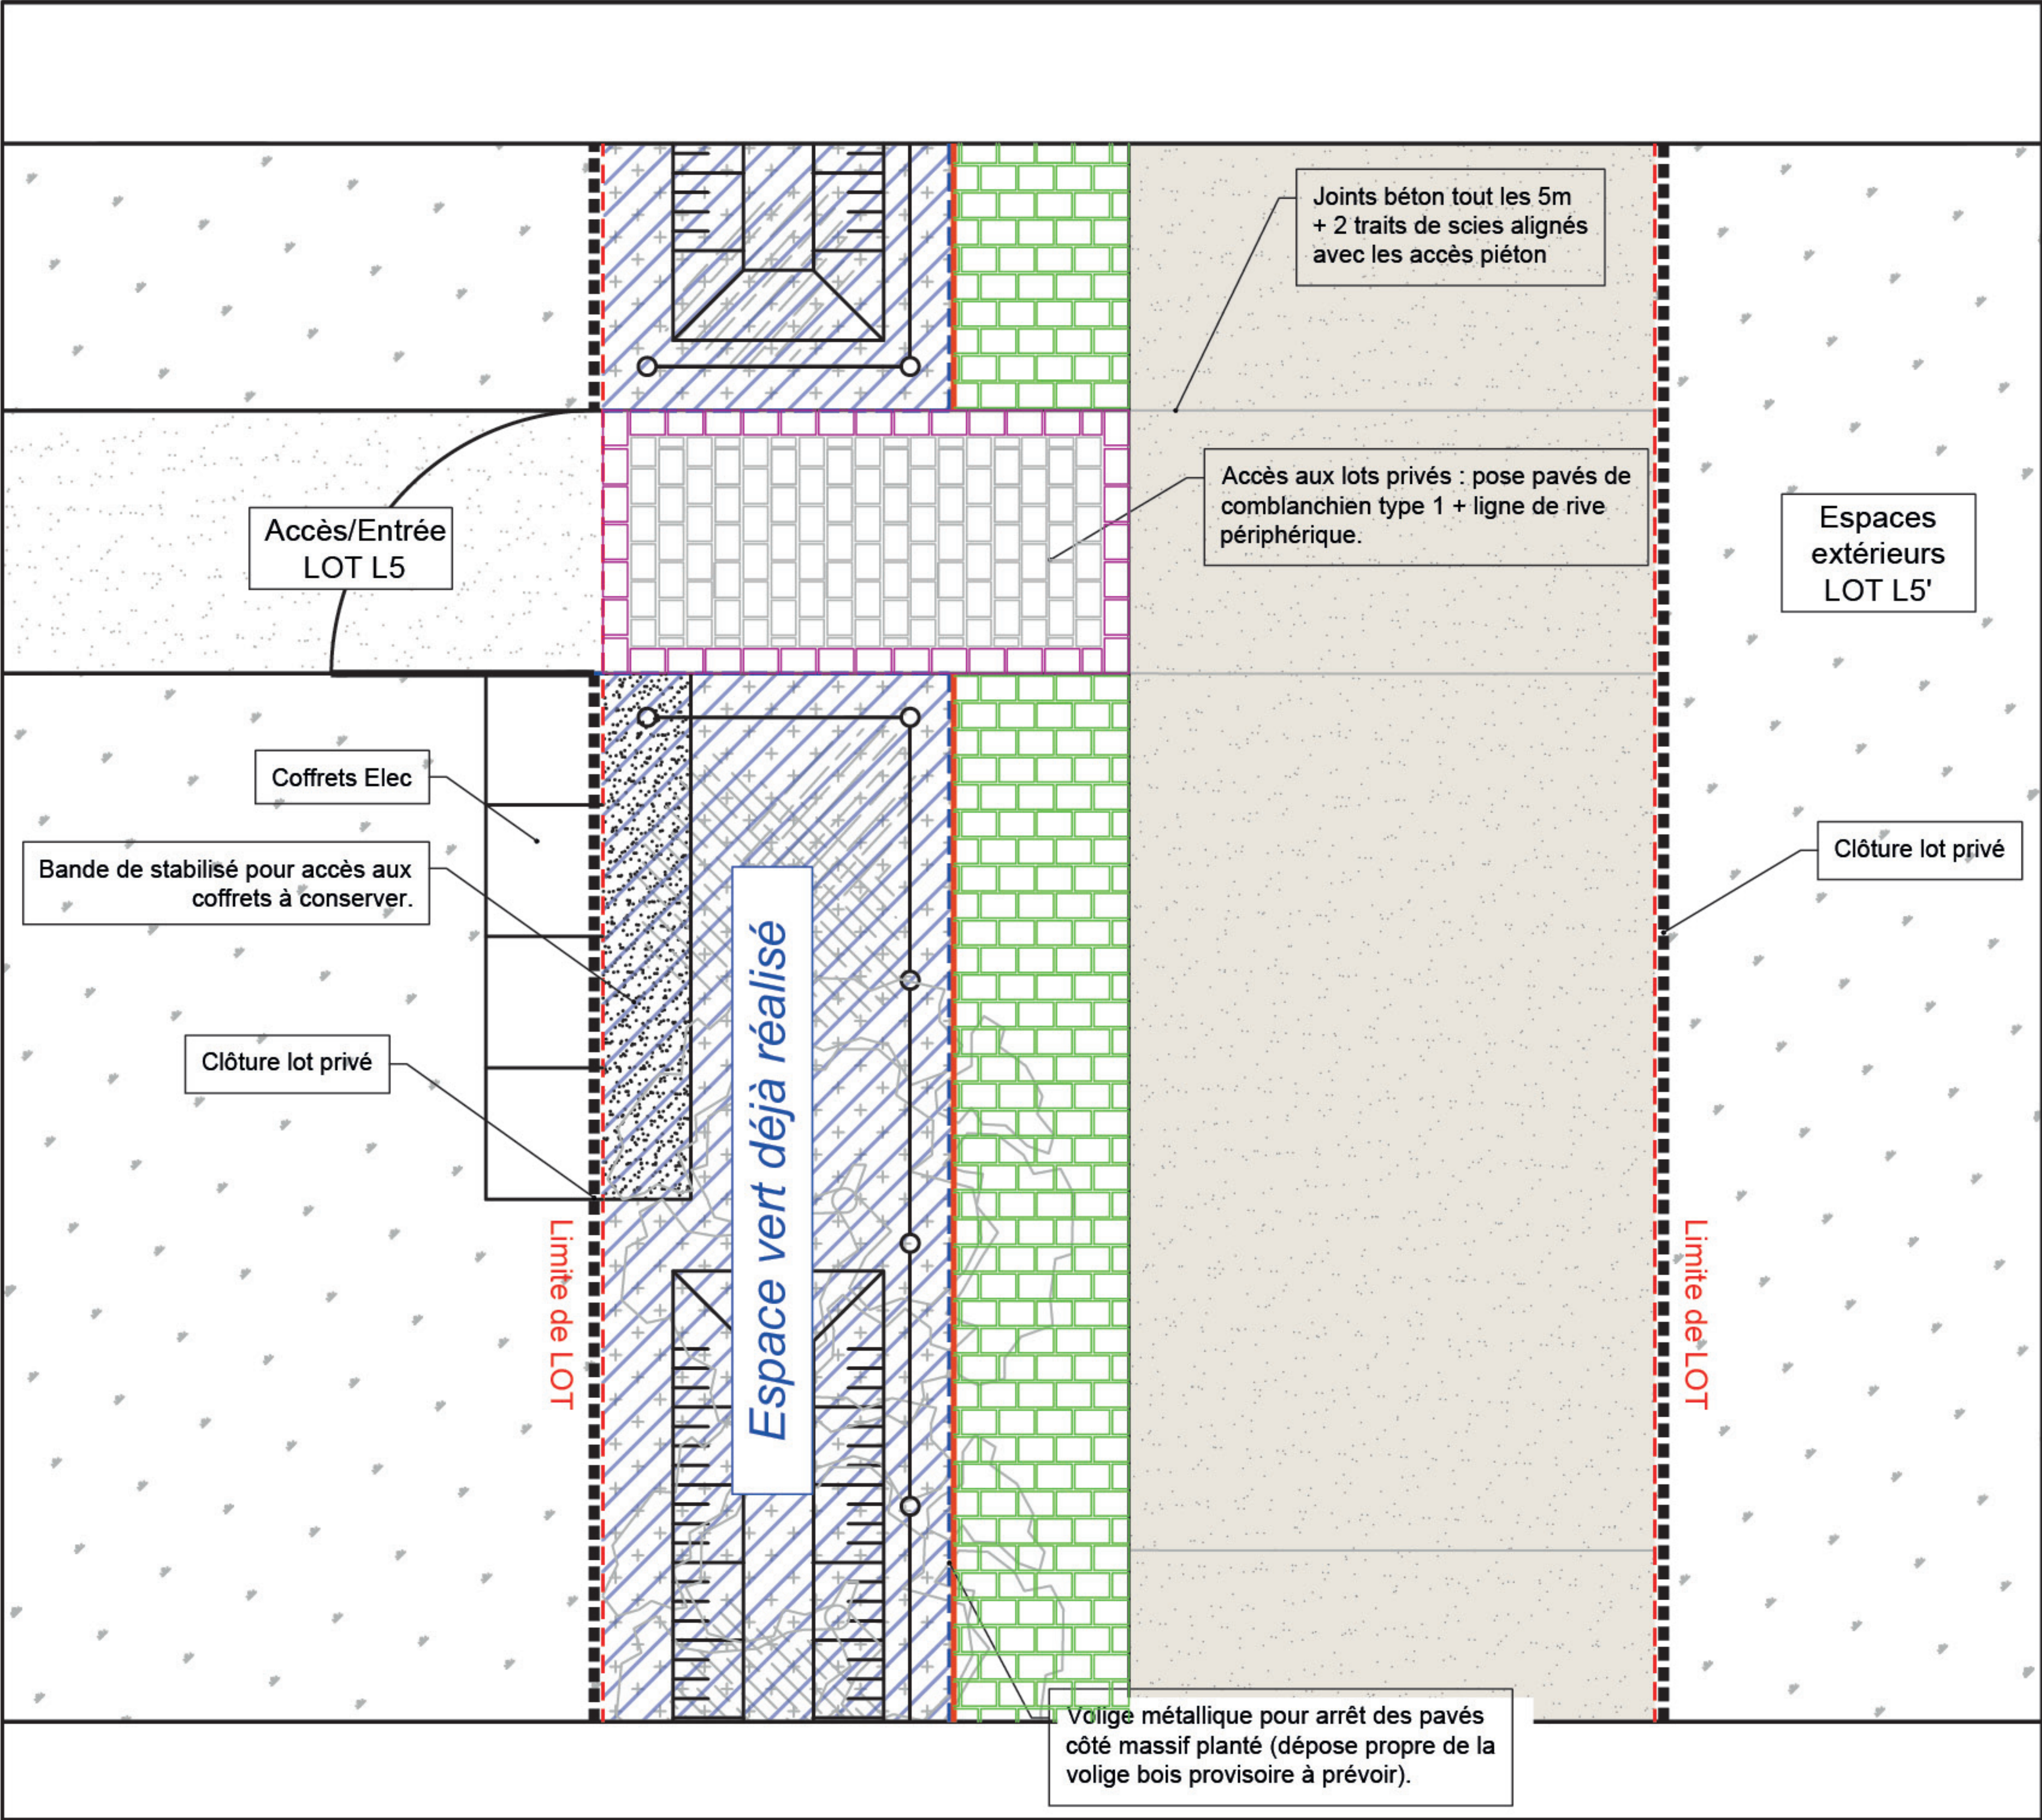

Legende des revêtements

Ligne de rive périphérique pour les accès aux lots privés

- Pierre de comblanchien, 1 rangée de pavés 14 x 14 x 10cm,
- Finition surface layée ou flammée,
- pose régulière, joints mortier largeur 1,5 cm.

Pose type 1 : Surfaces pavées joints mortier

- Pierre de comblanchien, module unique 20 x 14 x 10cm,
- 5 faces sciées, finition surface grenailée,
- pose en quinconce, joints mortier largeur 1,5 cm.

!!! Pour les seuils des lots privés, la largeur des joints est à adapter pour limiter les découpes de module dans la limite de 2cm max de large (respect de la norme accessibilité PMR).

Pose type 2 : Surfaces pavées joints enherbés

- Pierre de comblanchien, module unique 20 x 14 x 10cm,
- 5 faces sciées, finition surface grenailée,
- pose en quinconce, joints enherbés.

!!! La largeur des joints est à adapter pour limiter les découpes de module dans la limite de 2cm max de large (respect de la norme accessibilité PMR).

!!! Côté espace vert : arrêt des pavés sur volige métallique, Côté béton désactivé : arrêt des pavés sur béton coulé

Béton désactivé coulé en place

Ensemble des prestations au lot VRD, voir descriptif au CCTP LOT01