


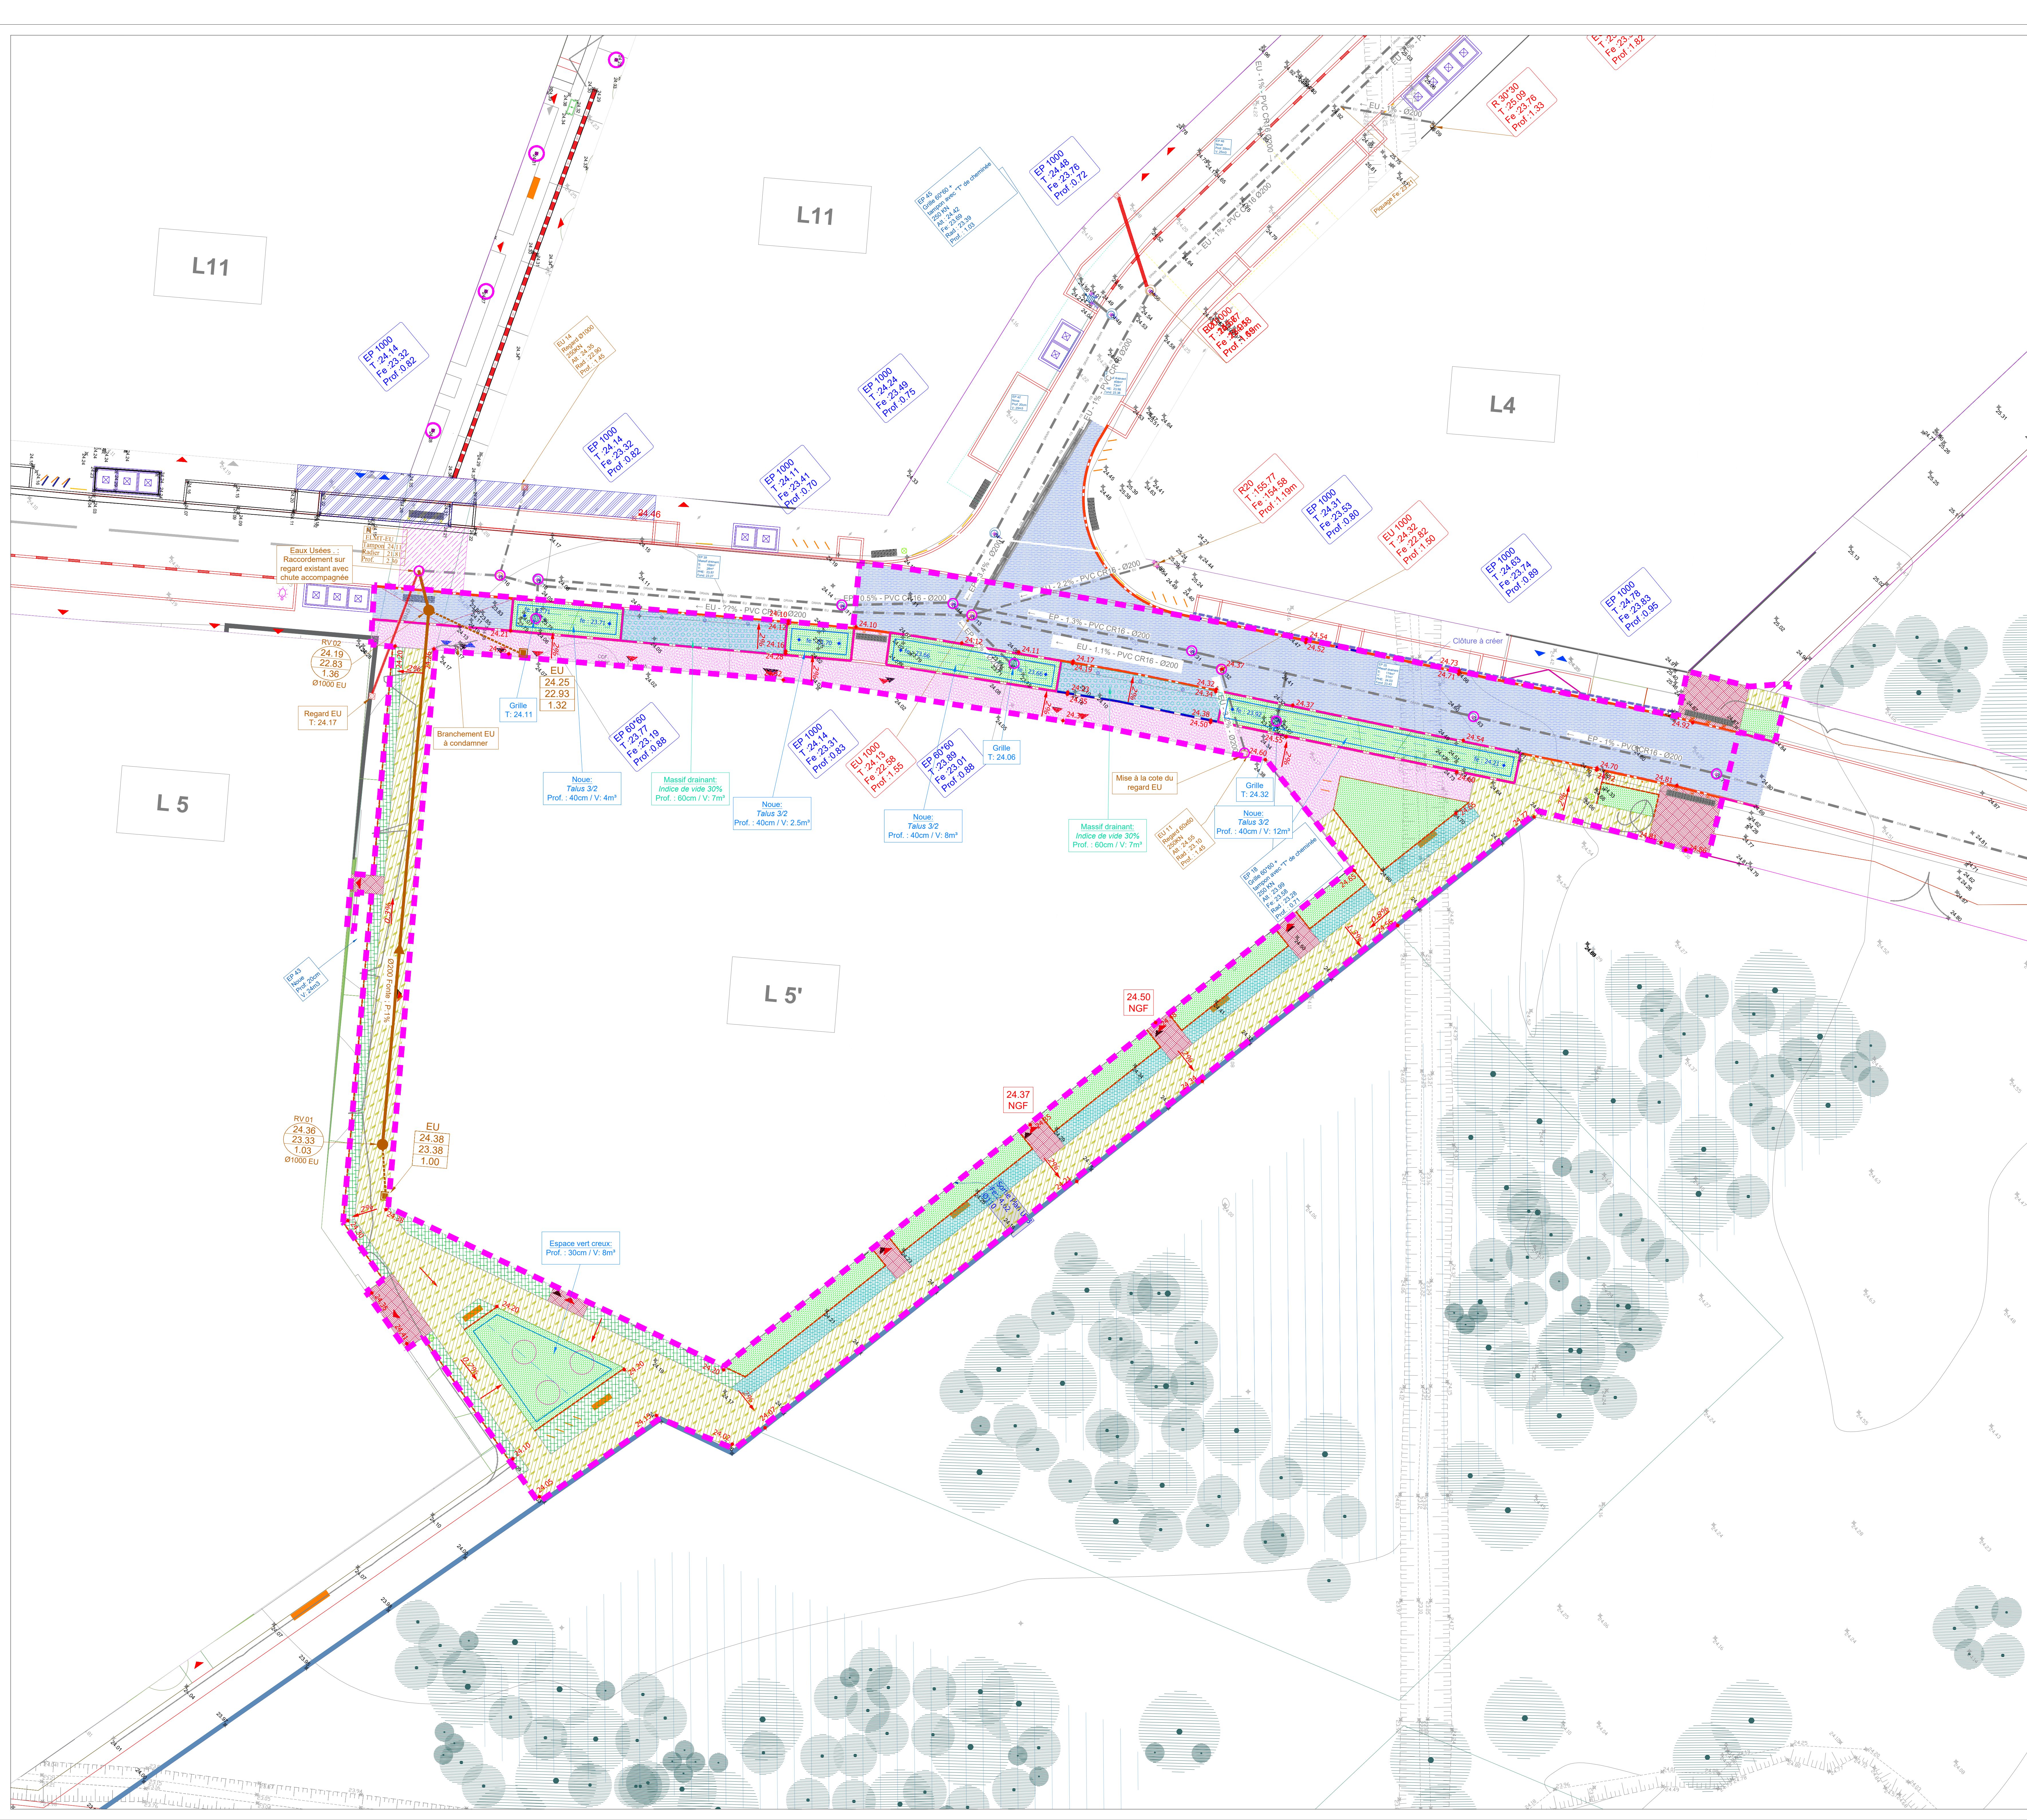

Nivellement Projeté

24.48

2.2%

Réseau Eau Usée projeté

Regard Ø1000

Canalisation principale Ø200 Fonte

Canalisation de branchement Ø160

Regard de branchement collectif

Réseau Eau Pluvial projeté

Noue

Massif drainant

Fil d'eau façonné

Grille

Regard de collecte

Tranchée drainante

Regard de visite 60x60

Drain

Mise à niveau de l'ouvrage

Divers

Réflexion de voirie

Réflexion de trottoir

Revêtements / Bordures

Voie enrobé (structure reprofilée)

Piétonnier enrobé (structure neuve)

Piétonnier enrobé (structure reprofilée)

Piétonnier béton (structure neuve)

Piétonnier béton (structure reprofilée)

Pavé joint engazonné (sur structure neuve)

Pavé joint engazonné (structure reprofilée)

Pavé joint ciment (sur structure neuve)

Espace vert (structure neuve)

Espace vert (structure reprofilée)

Volige métallique

Bordure béton arasée

Bordure béton 2cm de vue

Bordure béton 12cm de vue

Bordure granit quai (40x45cm)

Muret en "L"

Cloture

PROJET

CARRIÈRES SOUS POISSY - ETUDE DE CENTRALITE

MAÎTRISE D'OEUVRE DES INFRASTRUCTURES DE LA ZAC

MAÎTRISE D'OUVRAGE

EPAMSA
1 RUE DE CHAMPAGNE
78200 MANTES LA JOUE
01 34 34 00 01
01 34 34 00 99
email: agence@epamsa.fr

MAÎTRISE D'EXECUTION

ARCHITECTE / INGENIEUR / PAYSAGISTE

AGENCE NICOLAS MICHELIN & ASSOCIES
8 COUR DES PETITES ECURIES
75009 PARIS
T 01 53 34 00 01 F 01 53 34 00 99
email: agence@nicolas-michelin.fr

R.E.T. / V.B. / ECONOMIE DU PROJET

INFRA SERVICES
2 Avenue Georges POMPIDOU
78400 BRAYEUX - La Chapelle
Tél : 01 32 82 36 81
contact@infra-services.fr

QUARTIER DU PARC

Plan des réseaux d'assainissement et nivellement

Secteur L5'

DCE

PROJ: CEC-102

PHASE: DCE_Ind.B

EGE: 1/500

AUT: INFRA SERVICES

DATE: MAI 2026

DETAIL:

N°:

1. L'APPAREIL - 2. TRAIT D'ENSEMBLE - 3. PLAN DE RESEAUX - 4. DETAIL DES OUVRAGES - 5. PLAN DE NIVELLEMENT - 6. PLAN DE RESEAUX - 7. PLAN DE RESEAUX - 8. PLAN DE RESEAUX - 9. PLAN DE RESEAUX - 10. PLAN DE RESEAUX