


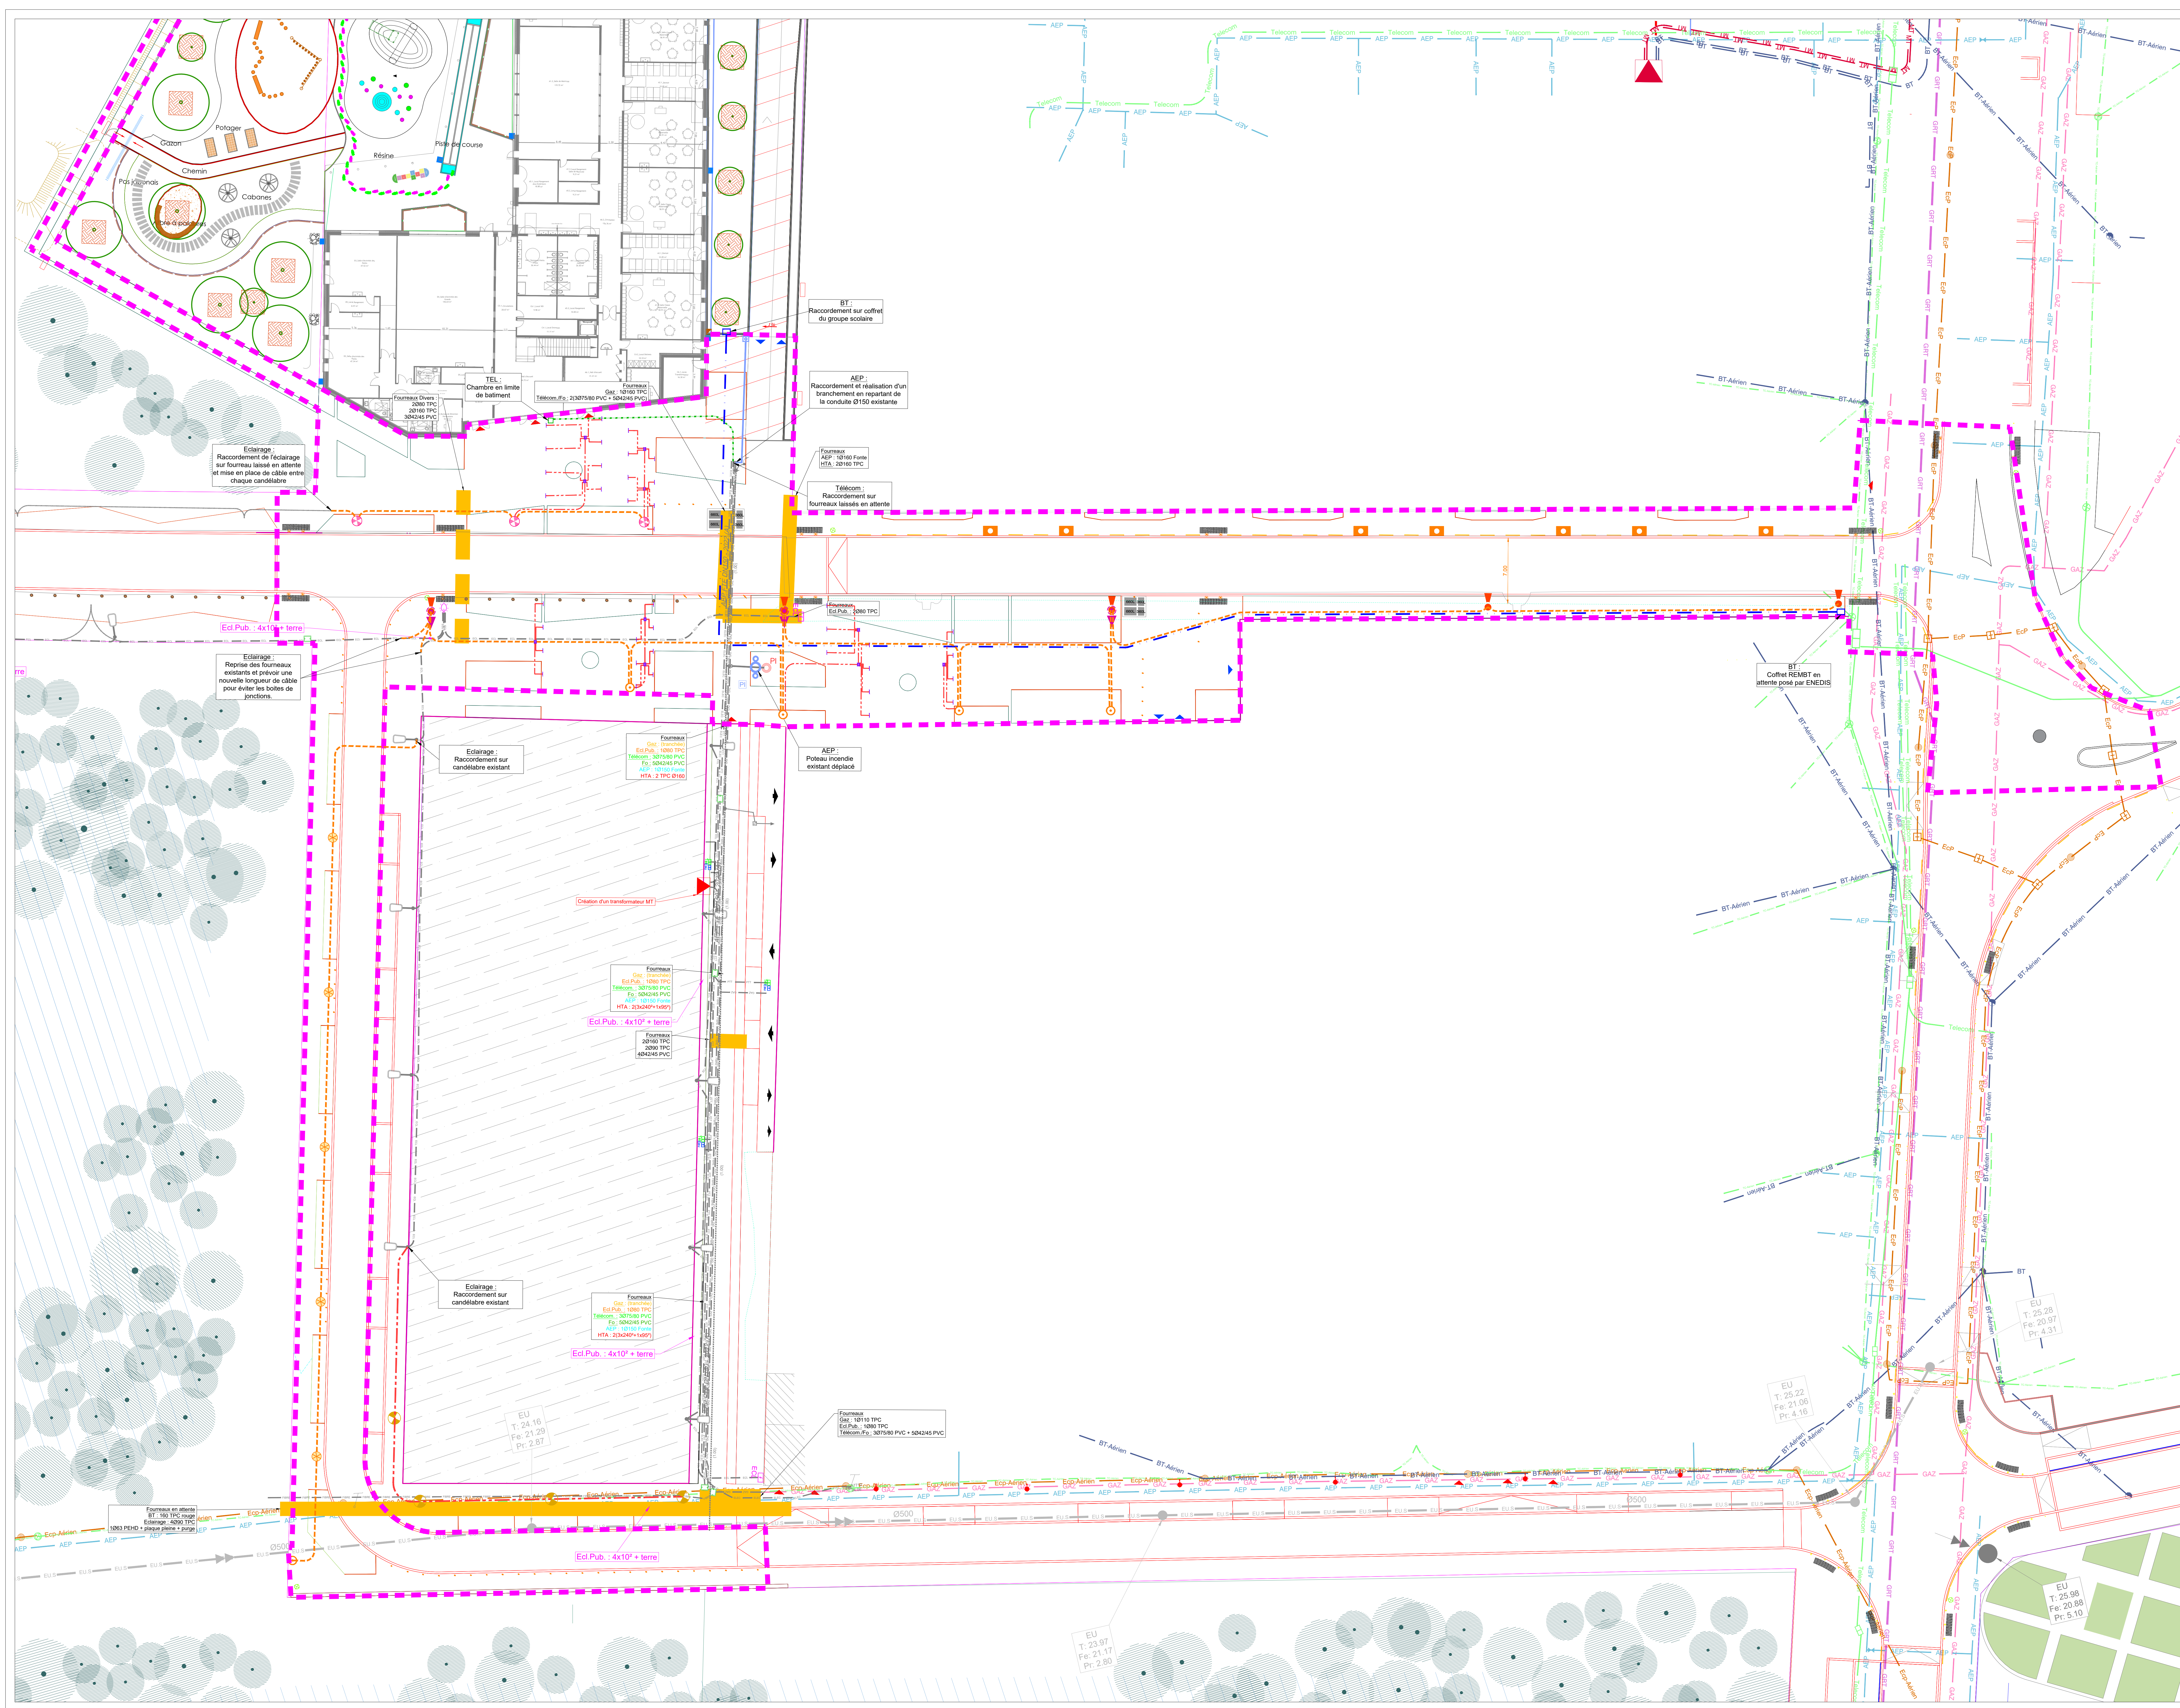

LEGENDE des réseaux projetés

Réseau AEP

- Réseau AEP
- Poteau incendie

Réseau Electrique


- Coffret électrique
- Fourneau Basse Tension

Réseau Eclairage

- Tranchée éclairage public
- TECEO GEN2 Verre
- TECEO GEN2 Flat Glass
- Shuffle 360 LGT 200mA (LED) Htr 4m
- Shuffle 360 LGT 300mA (LED) Htr 6m
- TECEO S 10 Flat Glass
- Tranchée éclairage public (Pour mémoire)
- Boîte de dérivation (Pour mémoire)
- Shuffle 360 LGT 200mA (LED) Htr 4m (Pour mémoire)
- Mât provisoire (Rue Thoyot) (Pour mémoire)
- Eclairage au sol (barrette d'éclairage) (Pour mémoire)

Réseau Télécom / Fibre

- Réseau Télécom/fibre

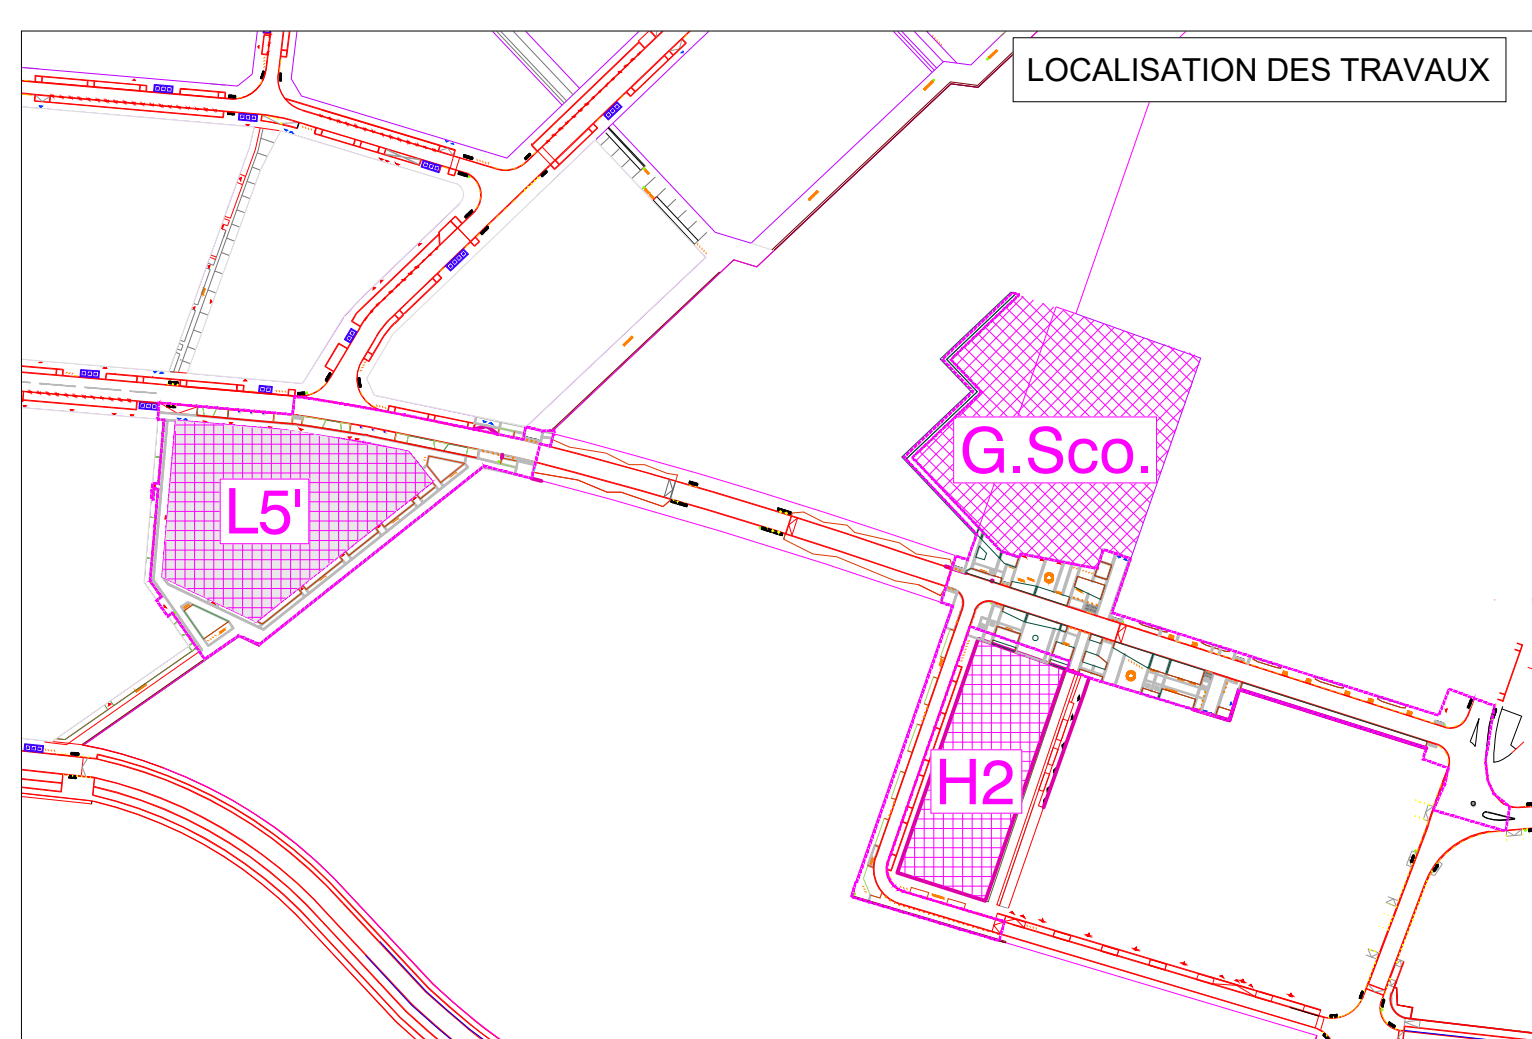

CARRIERES SOUS POISSY - ETUDE DE CENTRALITE

MAITRISE D'OEUVRE DES INFRASTRUCTURES DE LA ZAC

MATRISE D'OUVRAGE
SPASIA
1 RUE DE CHARENTAIS
78 250 MANTES LA JOLIE
Tél : 01 34 34 00 01
email : spasia@spasia.fr

MATRISE D'OUVRAGE
☐ ARCHITECTES ASSOCIÉS PROJET
AGENCE MICHAEL MICHELI & ASSOCIÉS
POUR DES PETITES COURSES
12 RUE FAYAT
Tél : 01 34 34 00 01
email : spasia@spasia.fr

☒ B.E.T. - M.O. ECONOMIE DU PROJET
INFRA SERVICES
2 Avenue Georges POMPIDOU
92 100 BOULEVARD DE CHARENTAIS
Tél : 01 34 34 00 01
email : infra@infra-services.fr

☐

QUARTIER DU PARC
Plan des réseaux divers
Secteur Groupe scolaire

DCE

PRO: CEC-105
PMA: DCE_Ind B
ECH: 1/500
AUT: INFRA SERVICES
DAT: MAI 2026

DETAIL: _____
N°: _____