
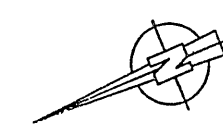
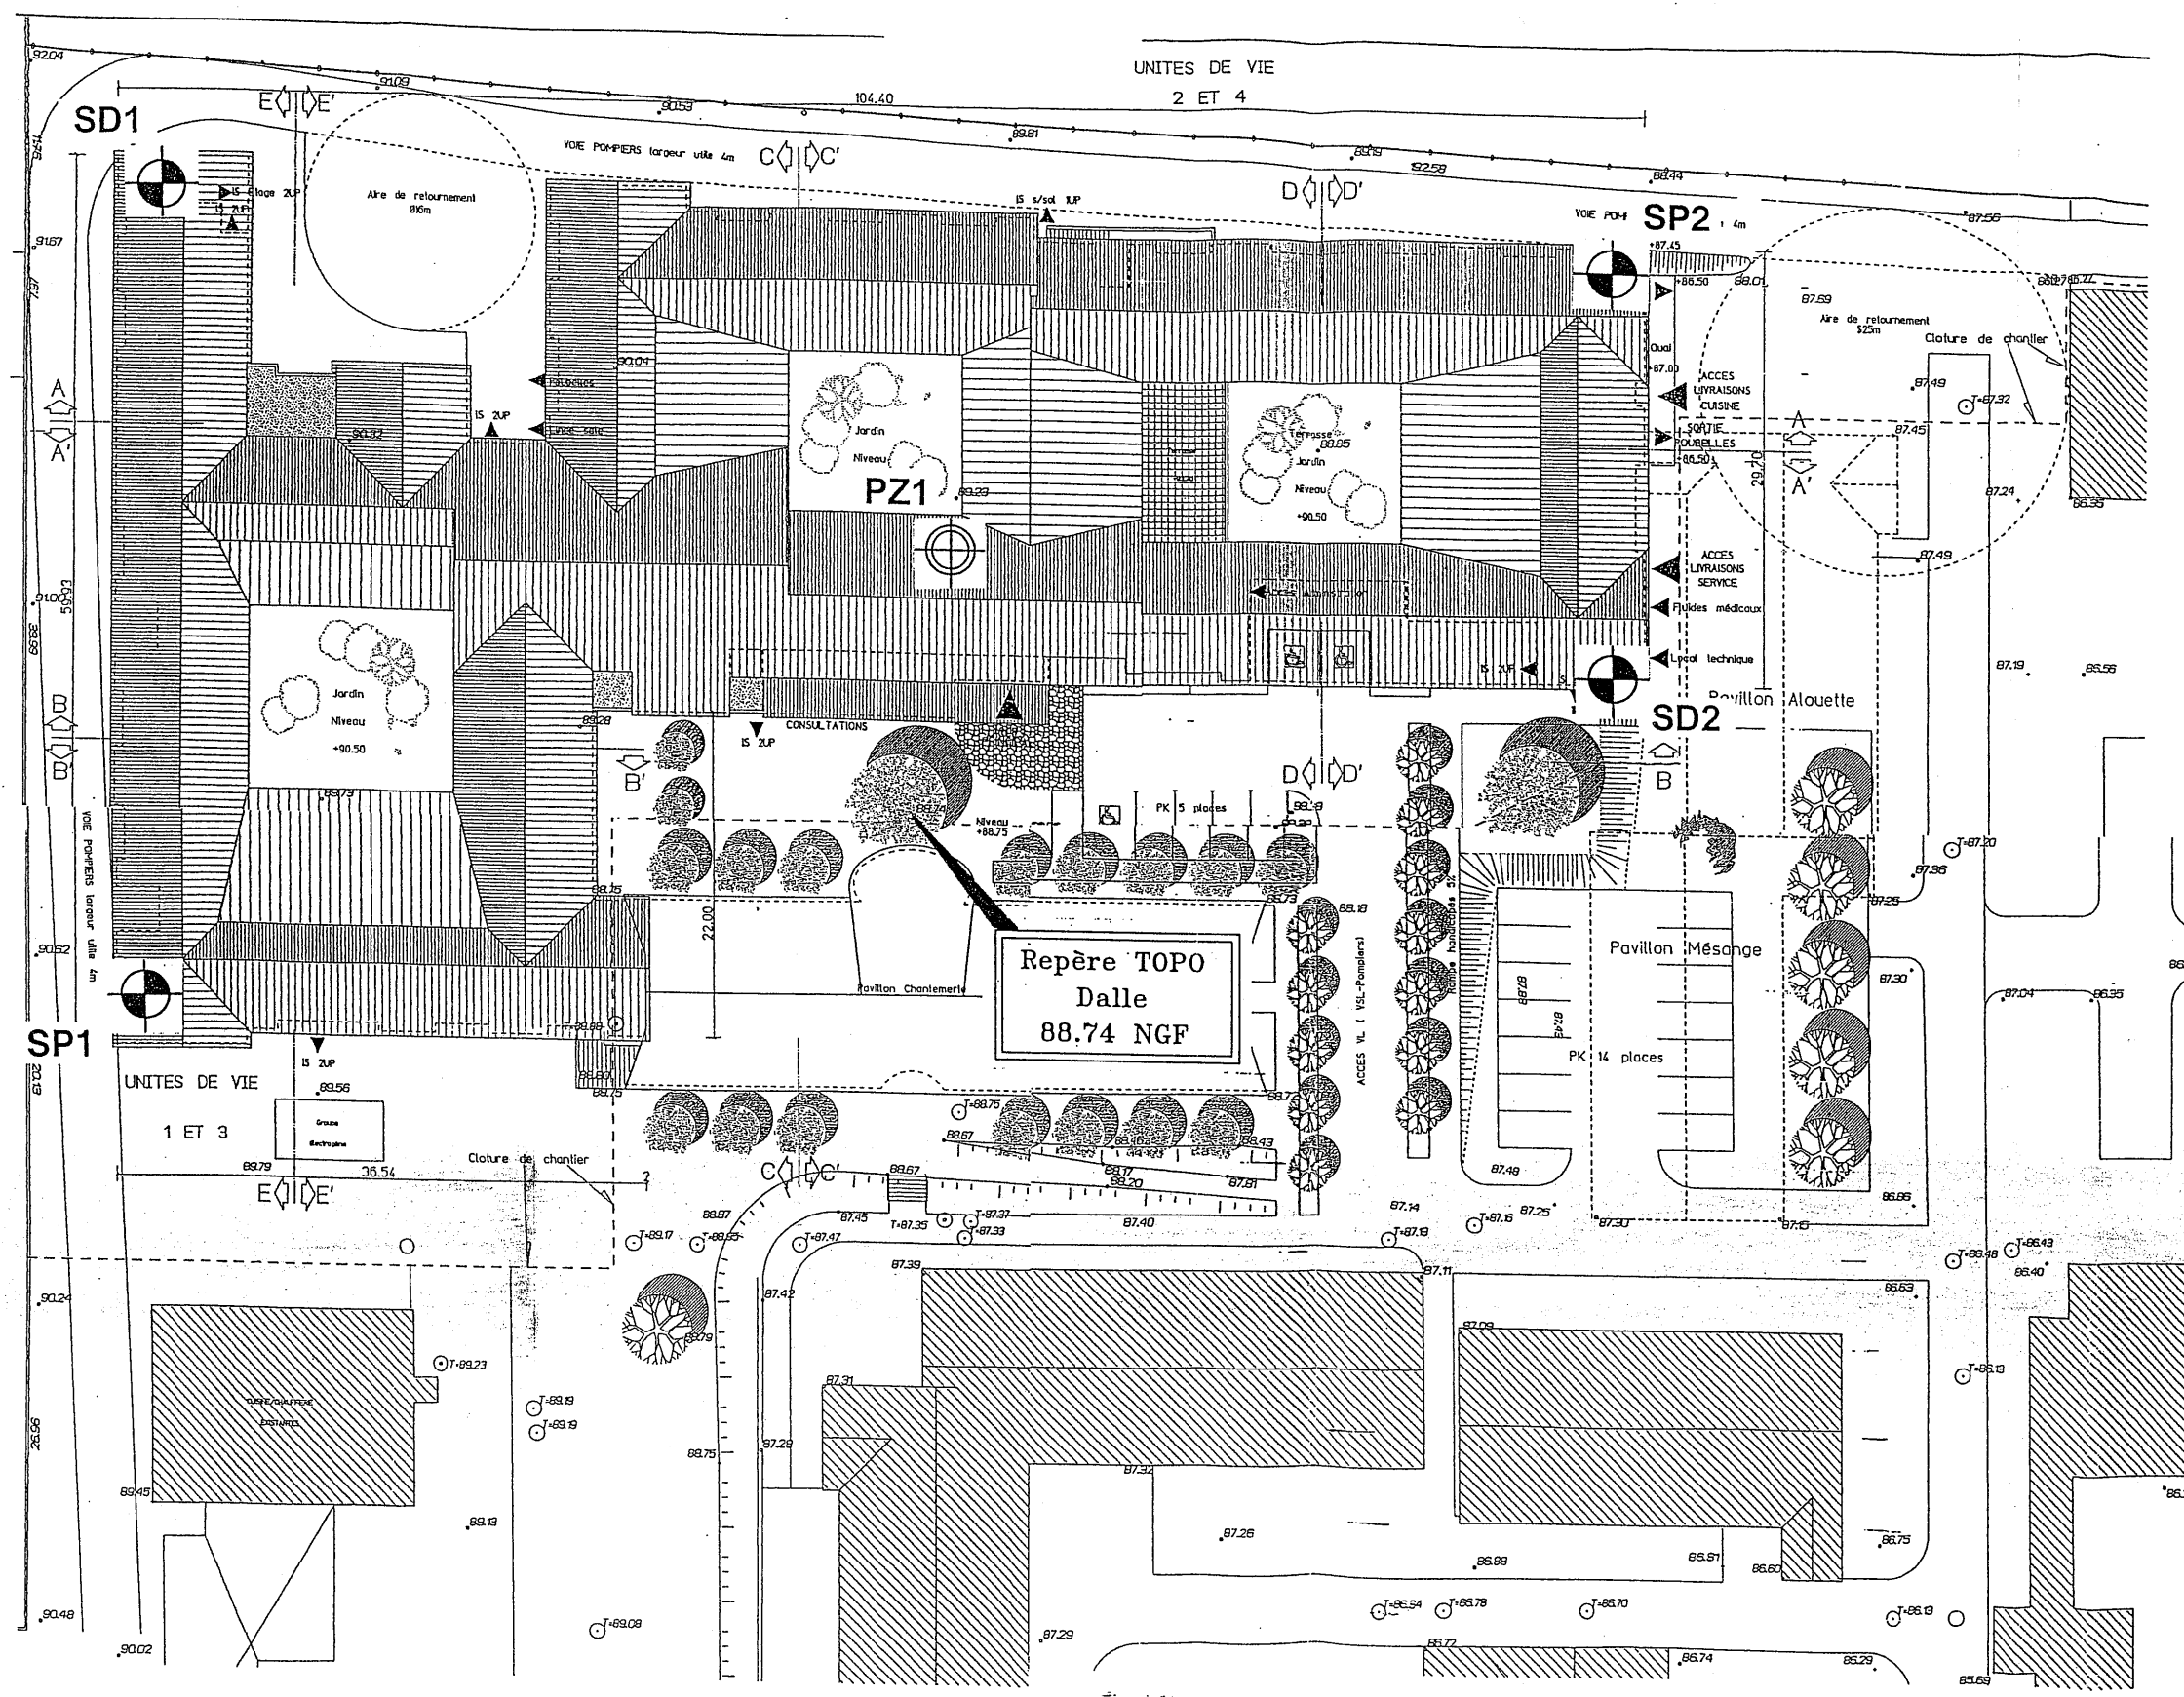
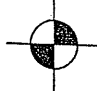


GEOTEC 04/4030/AUXER

JOIGNY
Centre de gériatrie

Plan d'implantation
des sondages

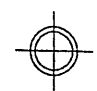

-  Sondage Géologique et pressiométrique
 -  Sondage Géologique avec pose de piézomètre
- Echelle 1/500