


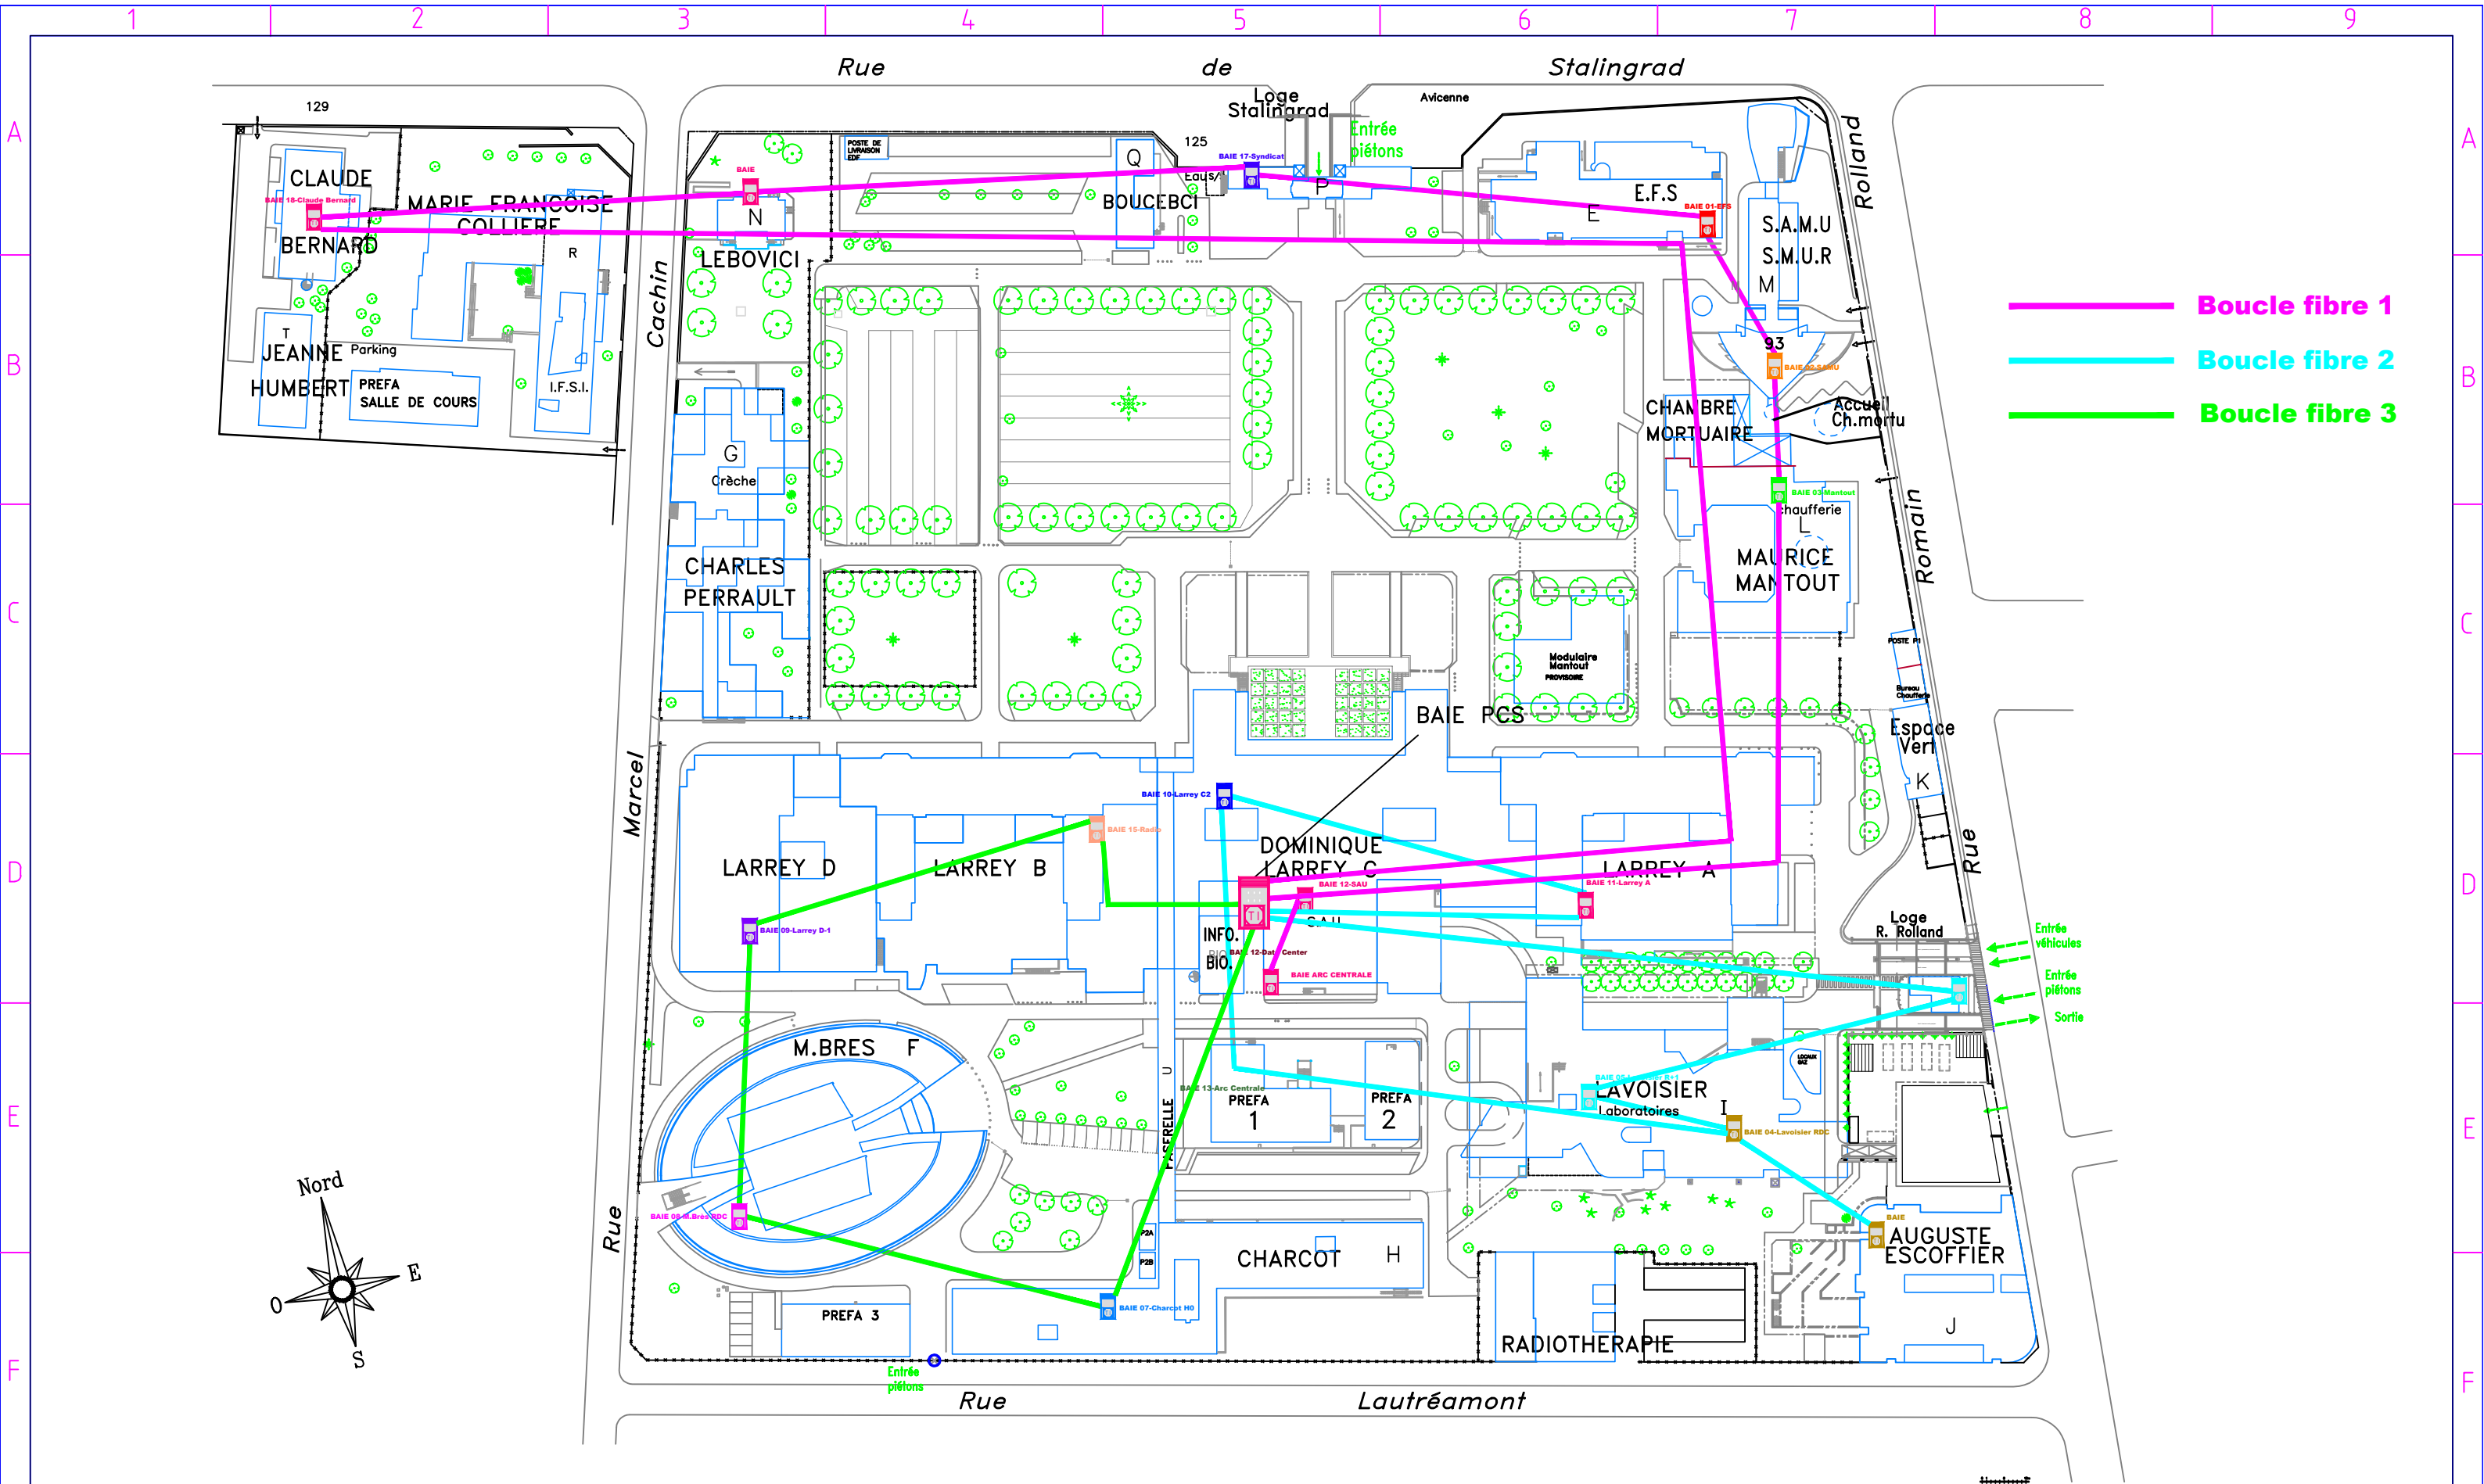

No. rév.	Note de révision	Vérifié	Dessiné par RATP	Vérifié par RATP	Projet : VIDEOSURVEILLANCE	Date 22/01/24	Echelle SE
 RATP MAINTENANCE SERVICES 24/30 avenue du Gué Langlois 77600 BUSSY-SAINT-MARTIN Tél : 99 99 99 99 99 Fax : 99 99 99 99 99 e-mails: ratp@ratp.com Site: www.ratp.com			Client : APHP		Nom de fichier PLAN_DE_FIBRE_VIDEO		
			CENTRE_HOSPITALIER_AVICENNE 125_RUE_DE_STALINGRAD_93000_BOBIGNY		RDC	Numero de dessin 14	