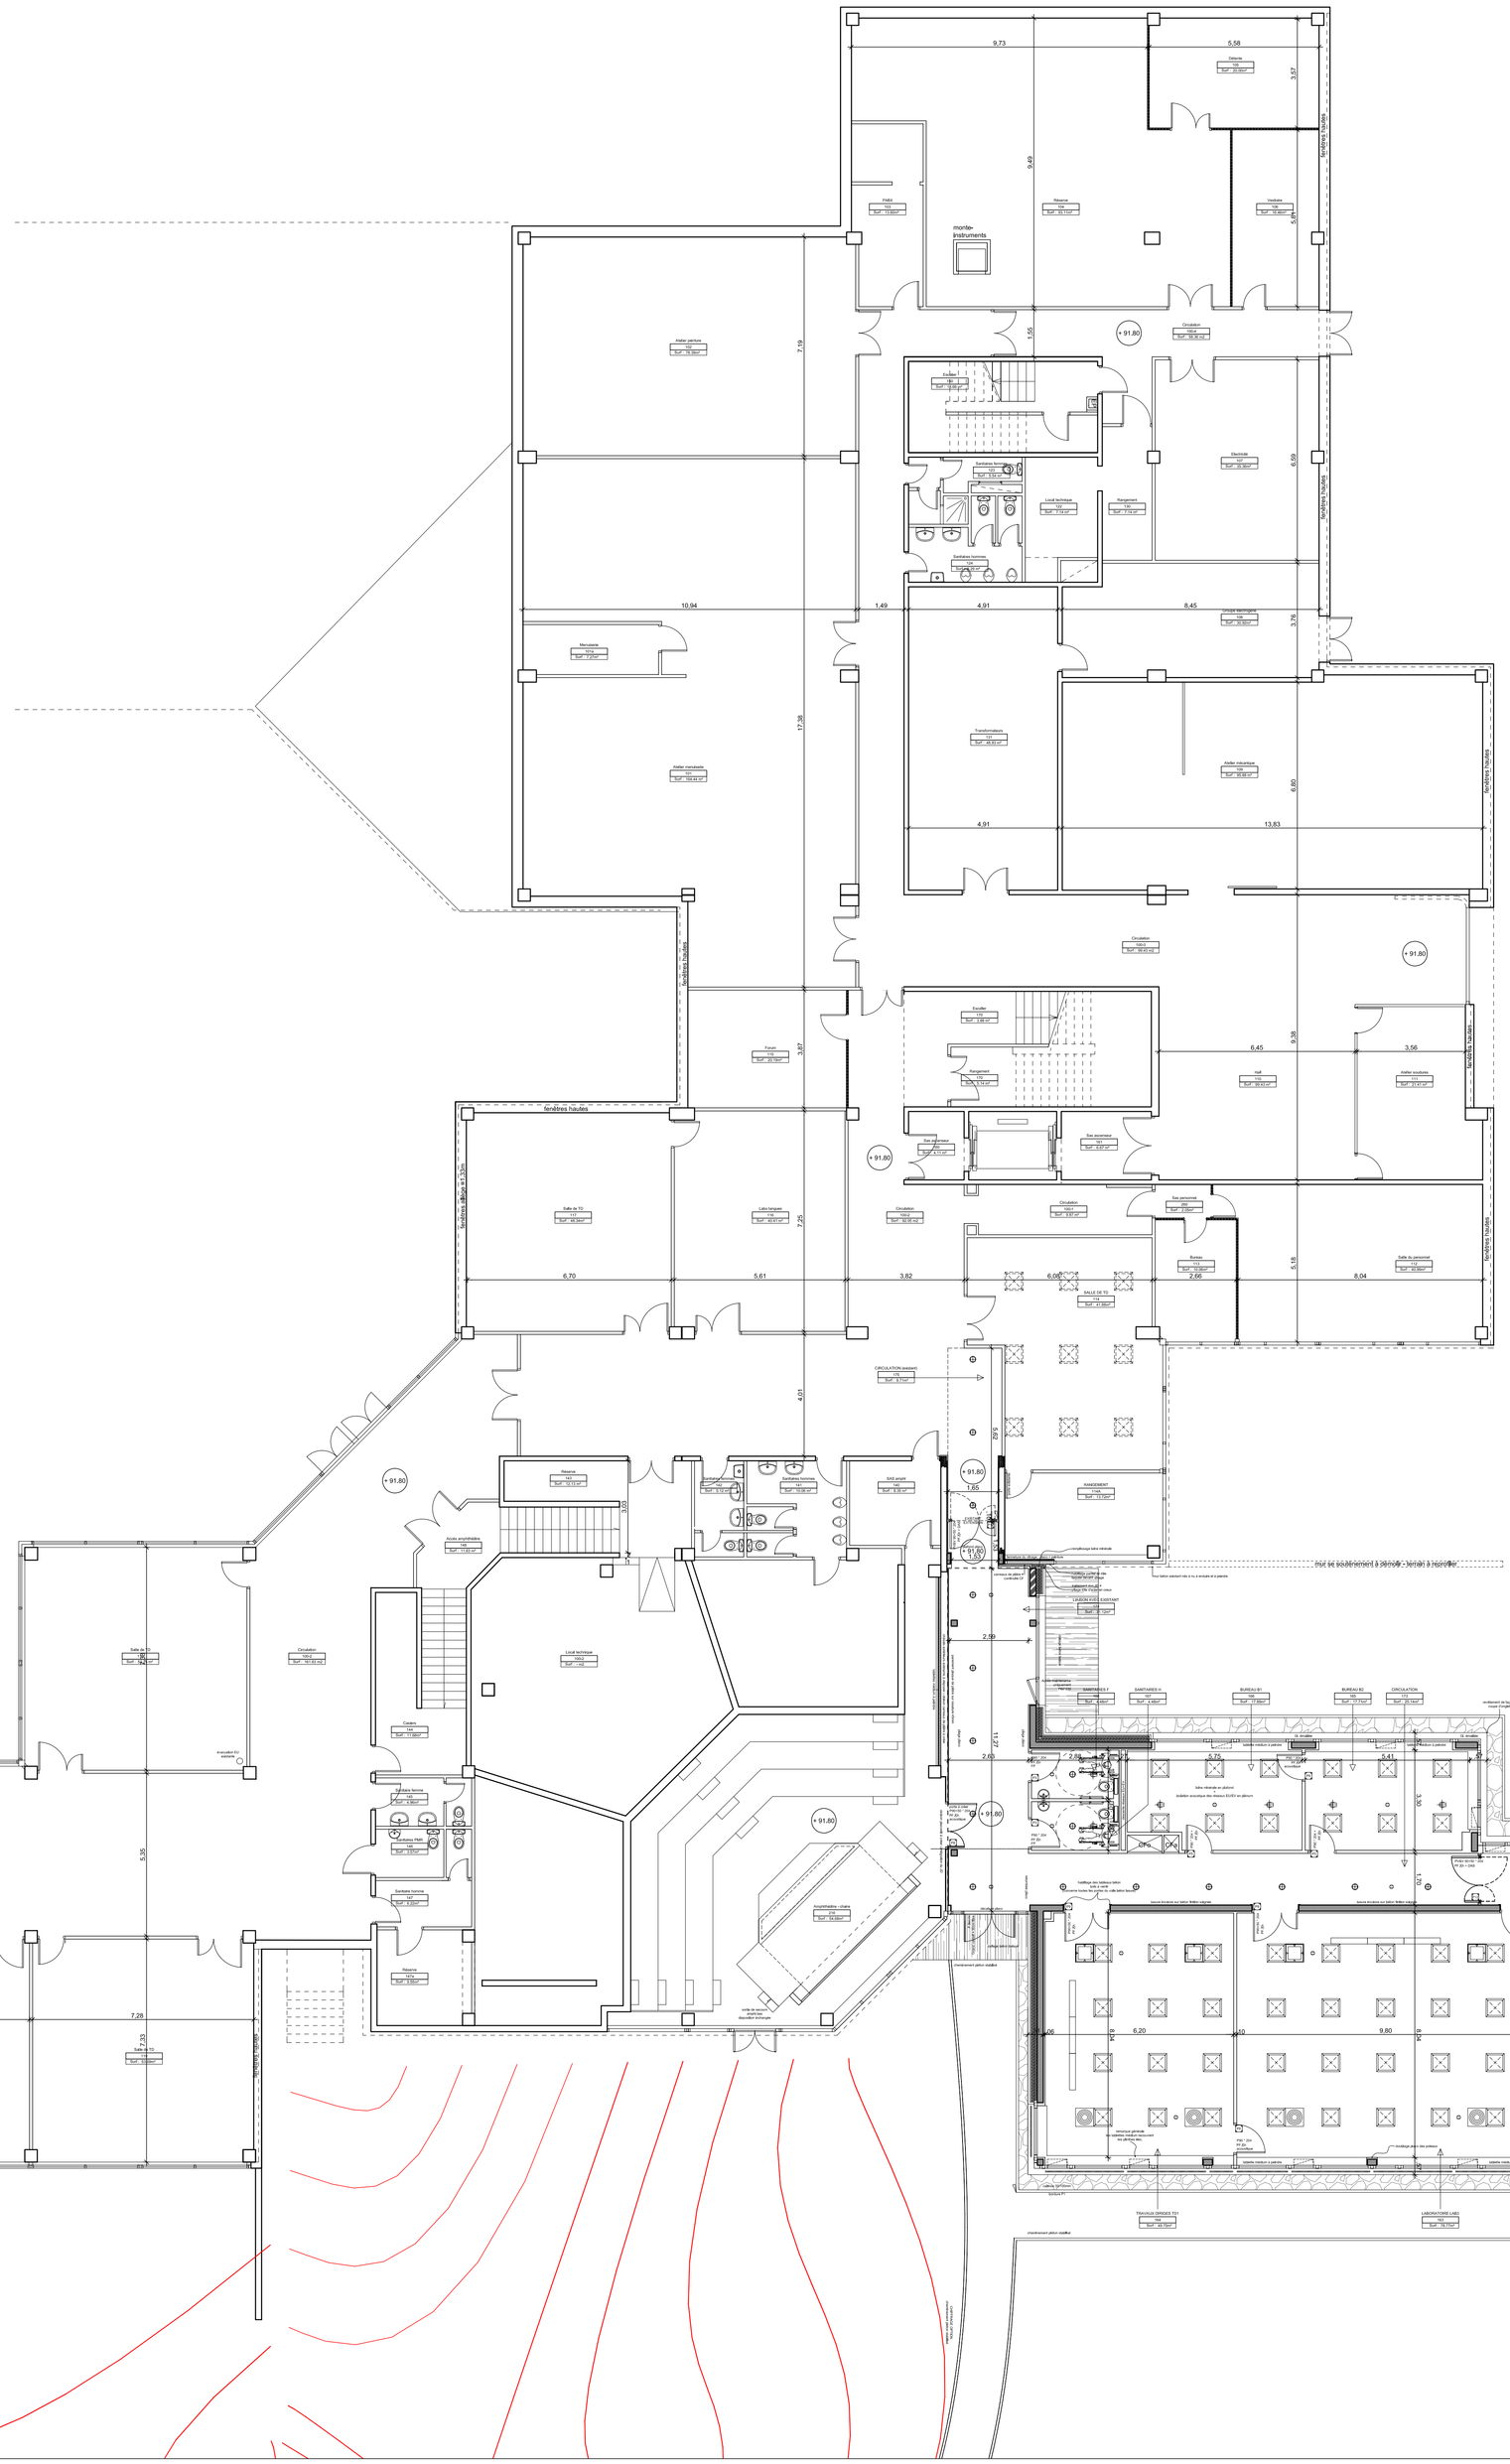
9.73
5.58
3.57
5.45
6.80
1.50
+ 91.80
10.94
1.49
4.91
8.45
3.75
17.38
6.80
13.83
6.38
6.45
3.56
3.87
4.70
5.61
3.92
2.65
8.04
4.53
2.80
2.73
2.44
7.35
7.28
3.53
5.35
6.20
9.80
7.40
10.20
5.50
3.24
2.25
Hall
Rangement
Circulation
Escalier
Ascenseur
Sanitaires
Local technique
Salle de TD
