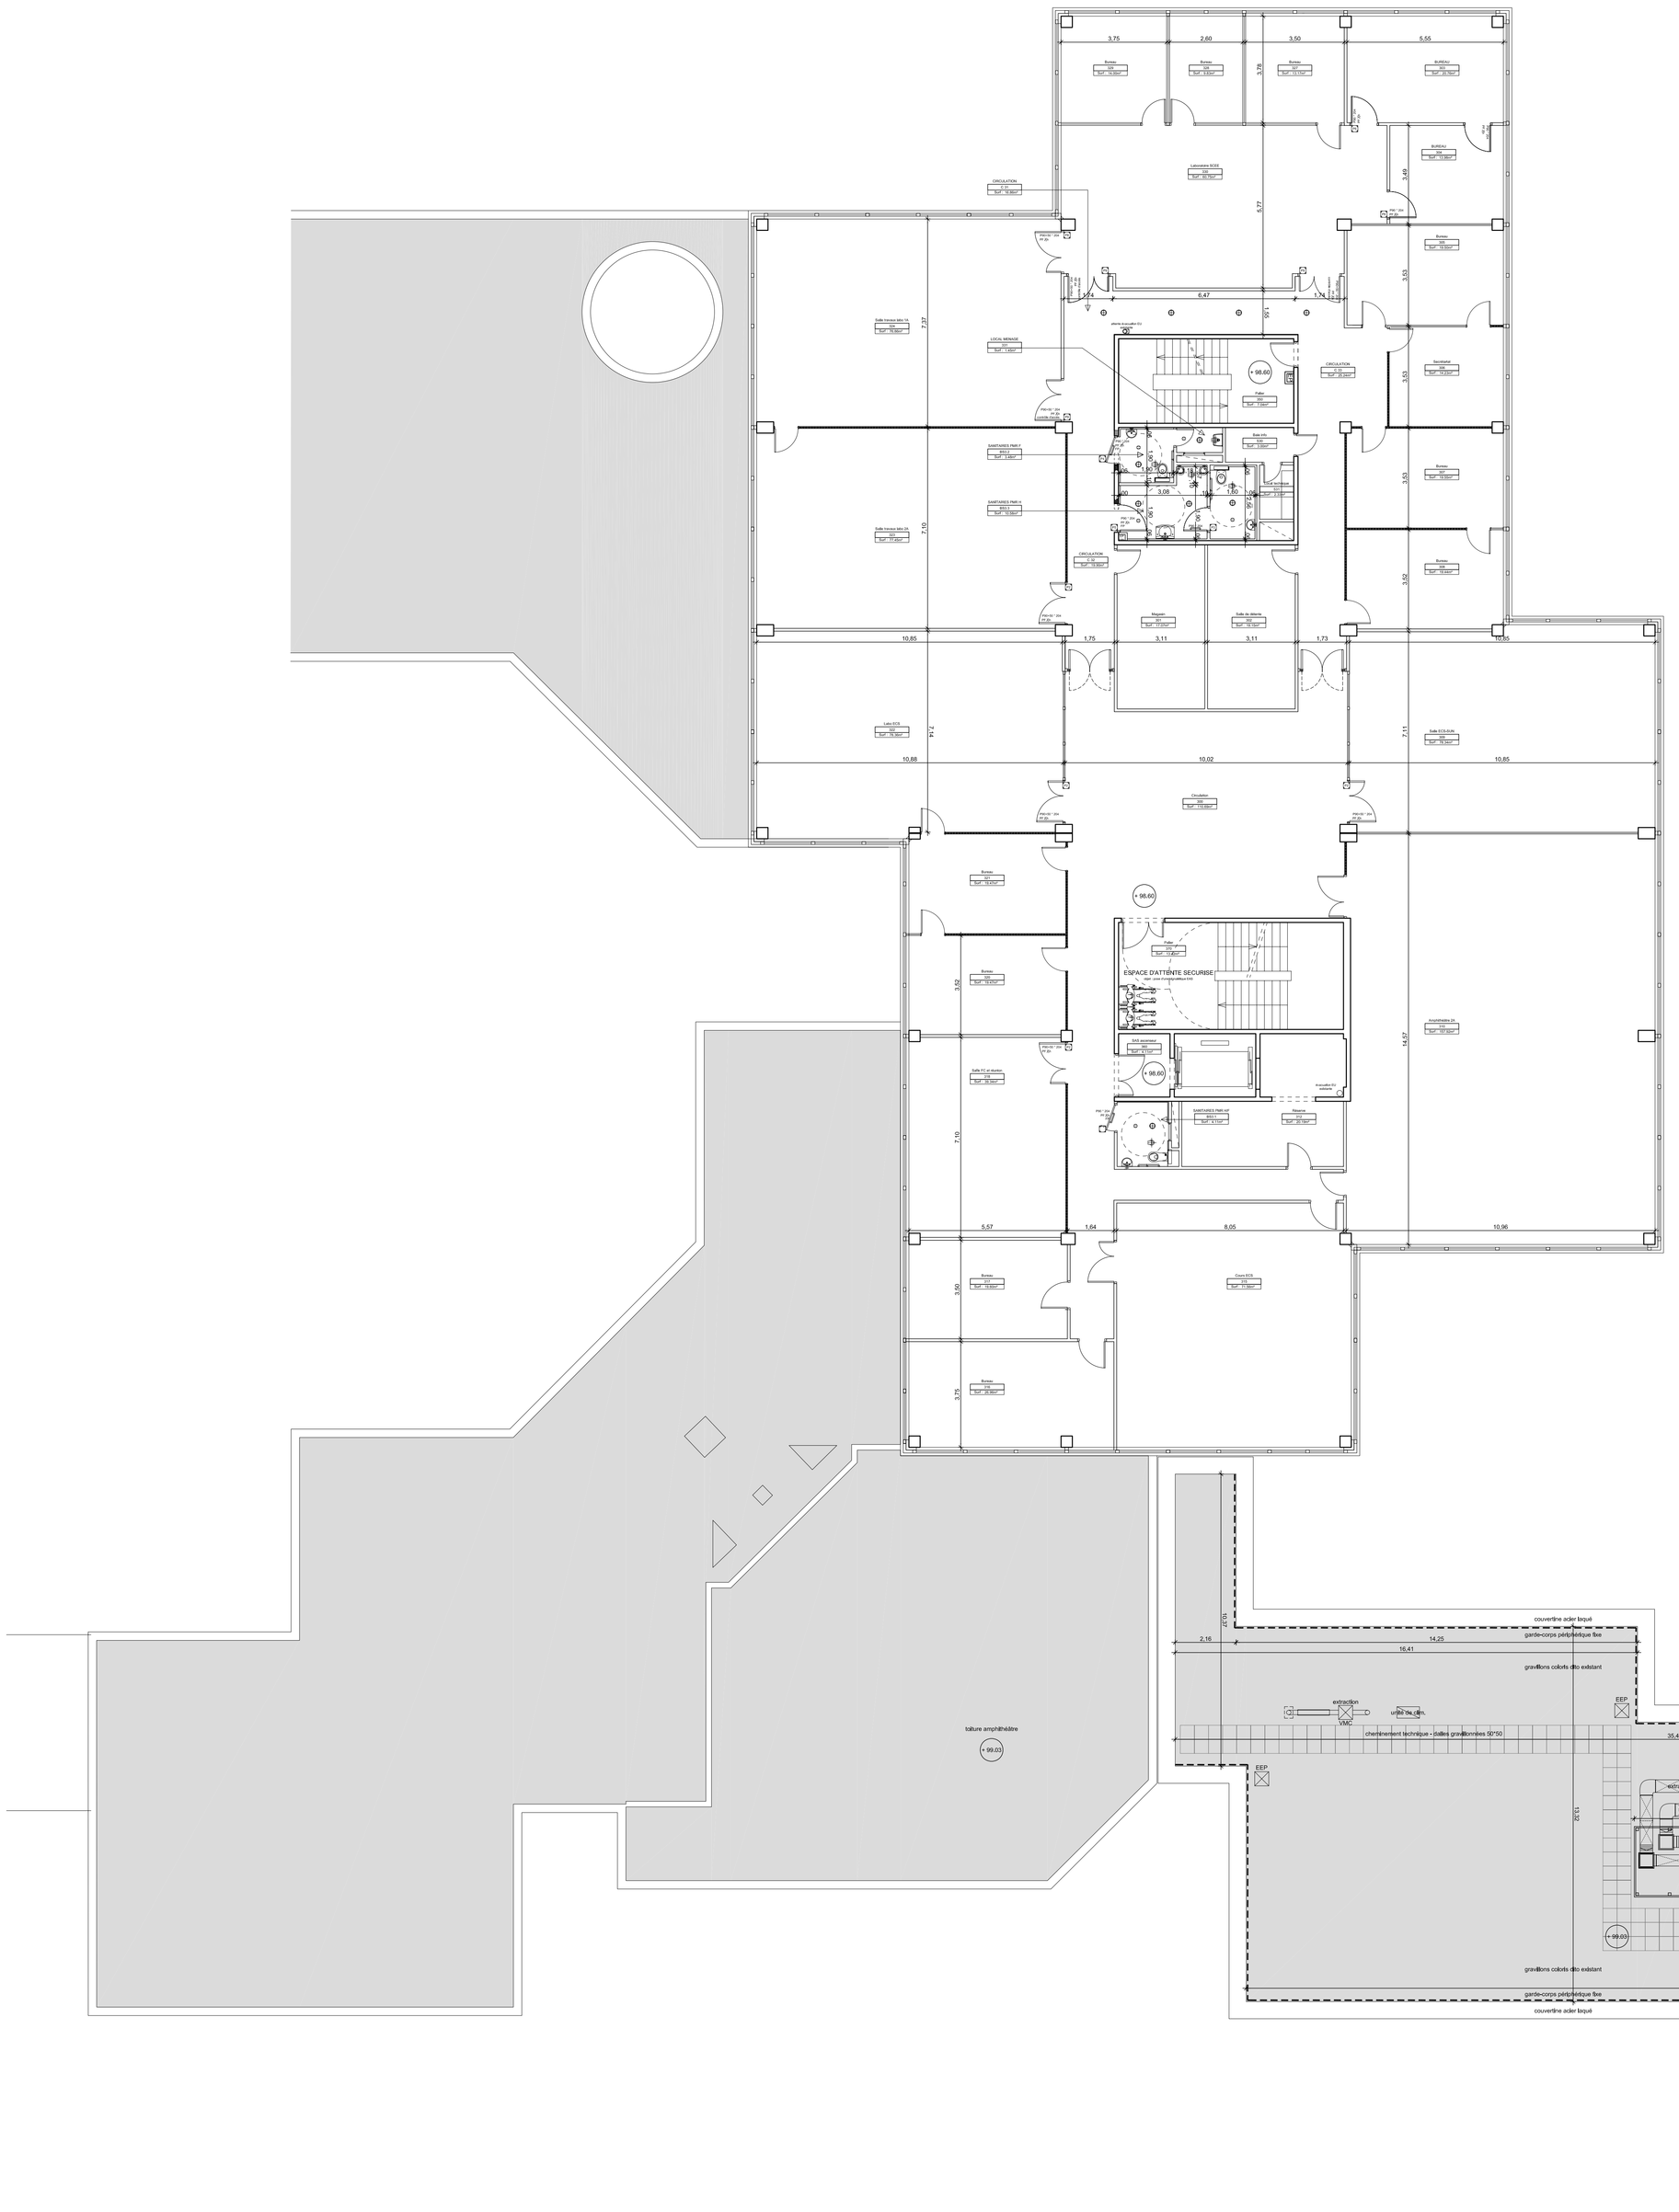

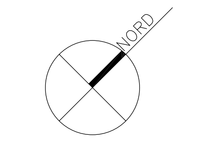

BUREAU B1 — dénomination du local
166 — numéro du local
Surf. : 18.00m² — surface du local
hauteur sous plancher
hauteur sous faux-plafond
traitement du sol
type de plinthe
traitement des murs intérieurs
matériau utilisé en plafond

- mur existant à tranger
- mur à créer (béton)
- mur à créer (remplissage agglomérés)
- doublon existante amiantée
- doublon existante à démolir
- doublon 98/48 à créer
- doublon carreaux de plâtre à créer
- brise-soleil extérieur à lames orientables
- goulotte électrique

- luminaire type "spot" encastré
- bouche de soufflage/reprise d'air
- détecteur de présence
- plafonnier 600*600 encastré
- nomenclature accompagnant le dessin d'une porte
  PP 10h — porte à créer
- réseaux d'alimentation EF/ECS et d'évacuation intégrés dans les cloisons et doublages

MAITRE D'OUVRAGE
SUPELEC
Avenue de la Boulaie - CS 47601
35576 CESSON-SEVIGNE Cédex
Tél : 02.99.84.45.00

ASSISTANCE A MAITRISE D'OUVRAGE
BATI CONSULT
le Haut Montsifot - 35520 LA MEZIERE
Tel : 02.23.20.66.10

SUPELEC - CAMPUS DE RENNES
EXTENSION & RESTRUCTURATION DE LOCAUX

MAITRISE D'OEUVRE
Architectures Chabenès & Scott
29 rue de Chateaubriand, 44000 NANTES
Tél : 02.40.20.25.00 - Fax : 02.40.48.59.30
E-mail : architectures.acs@orange.fr

B.E.T. CORPS D'ETAT TECHNIQUE
GRONTMIJ ISATEG RENNES
10, parc Brocéliande, 35760 ST-GREGOIRE Cedex
Tél : 02 99 23 45 67 - Fax : 02 99 23 45 50

ECONOMISTE SECOND OEUVRE
GRONTMIJ ISATEG RENNES
10, parc Brocéliande, 35760 ST-GREGOIRE Cedex
Tél : 02 99 23 45 67 - Fax : 02 99 23 45 50

COORDONATEUR SPS
OUEST COORDINATION
Agence de Rennes
Tél. 02 99 83 30 50 - Fax : 02 99 83 97 14

BUREAU DE CONTROLE
SOCOTEC
Agence de Rennes
Tél : 02 99 83 47 00 - Fax : 02 99 83 28 07

Ind	DATE:	Etabli par	Modifications — Observations
0	JUIN 2014	ARCHITECTE	**Réactualisement**

PLAN DU NIVEAU 3

Echelle	Emetteur	Type de Document	Batiment	Niveau	N° de plan	Indice
1/100	. A C S	R E C	E .	3	N B 0 3	0