DEPARTEMENT D'ILLE ET VILAINE

VILLE DE CESSON-SEVIGNE

SUPELEC

2ème Niveau - Bâtiment Restauration

PLAN D'INTERIEUR

Légende :

- cloisement sous dalle
- cloisement sous faux-plafond
- 280 / +30 : hauteur sous faux-plafond (cm) / distance faux-plafond / dalle (cm)
- 300 / MAX : hauteur sous dalle (cm)

C - Modification établie le 12.09.2006
B - Modification établie le 27.11.2001
A - Plan établi le 29.10.2001

ECHELLE : 1/50

Tirage le 12.09.2006 | Réf: 010902
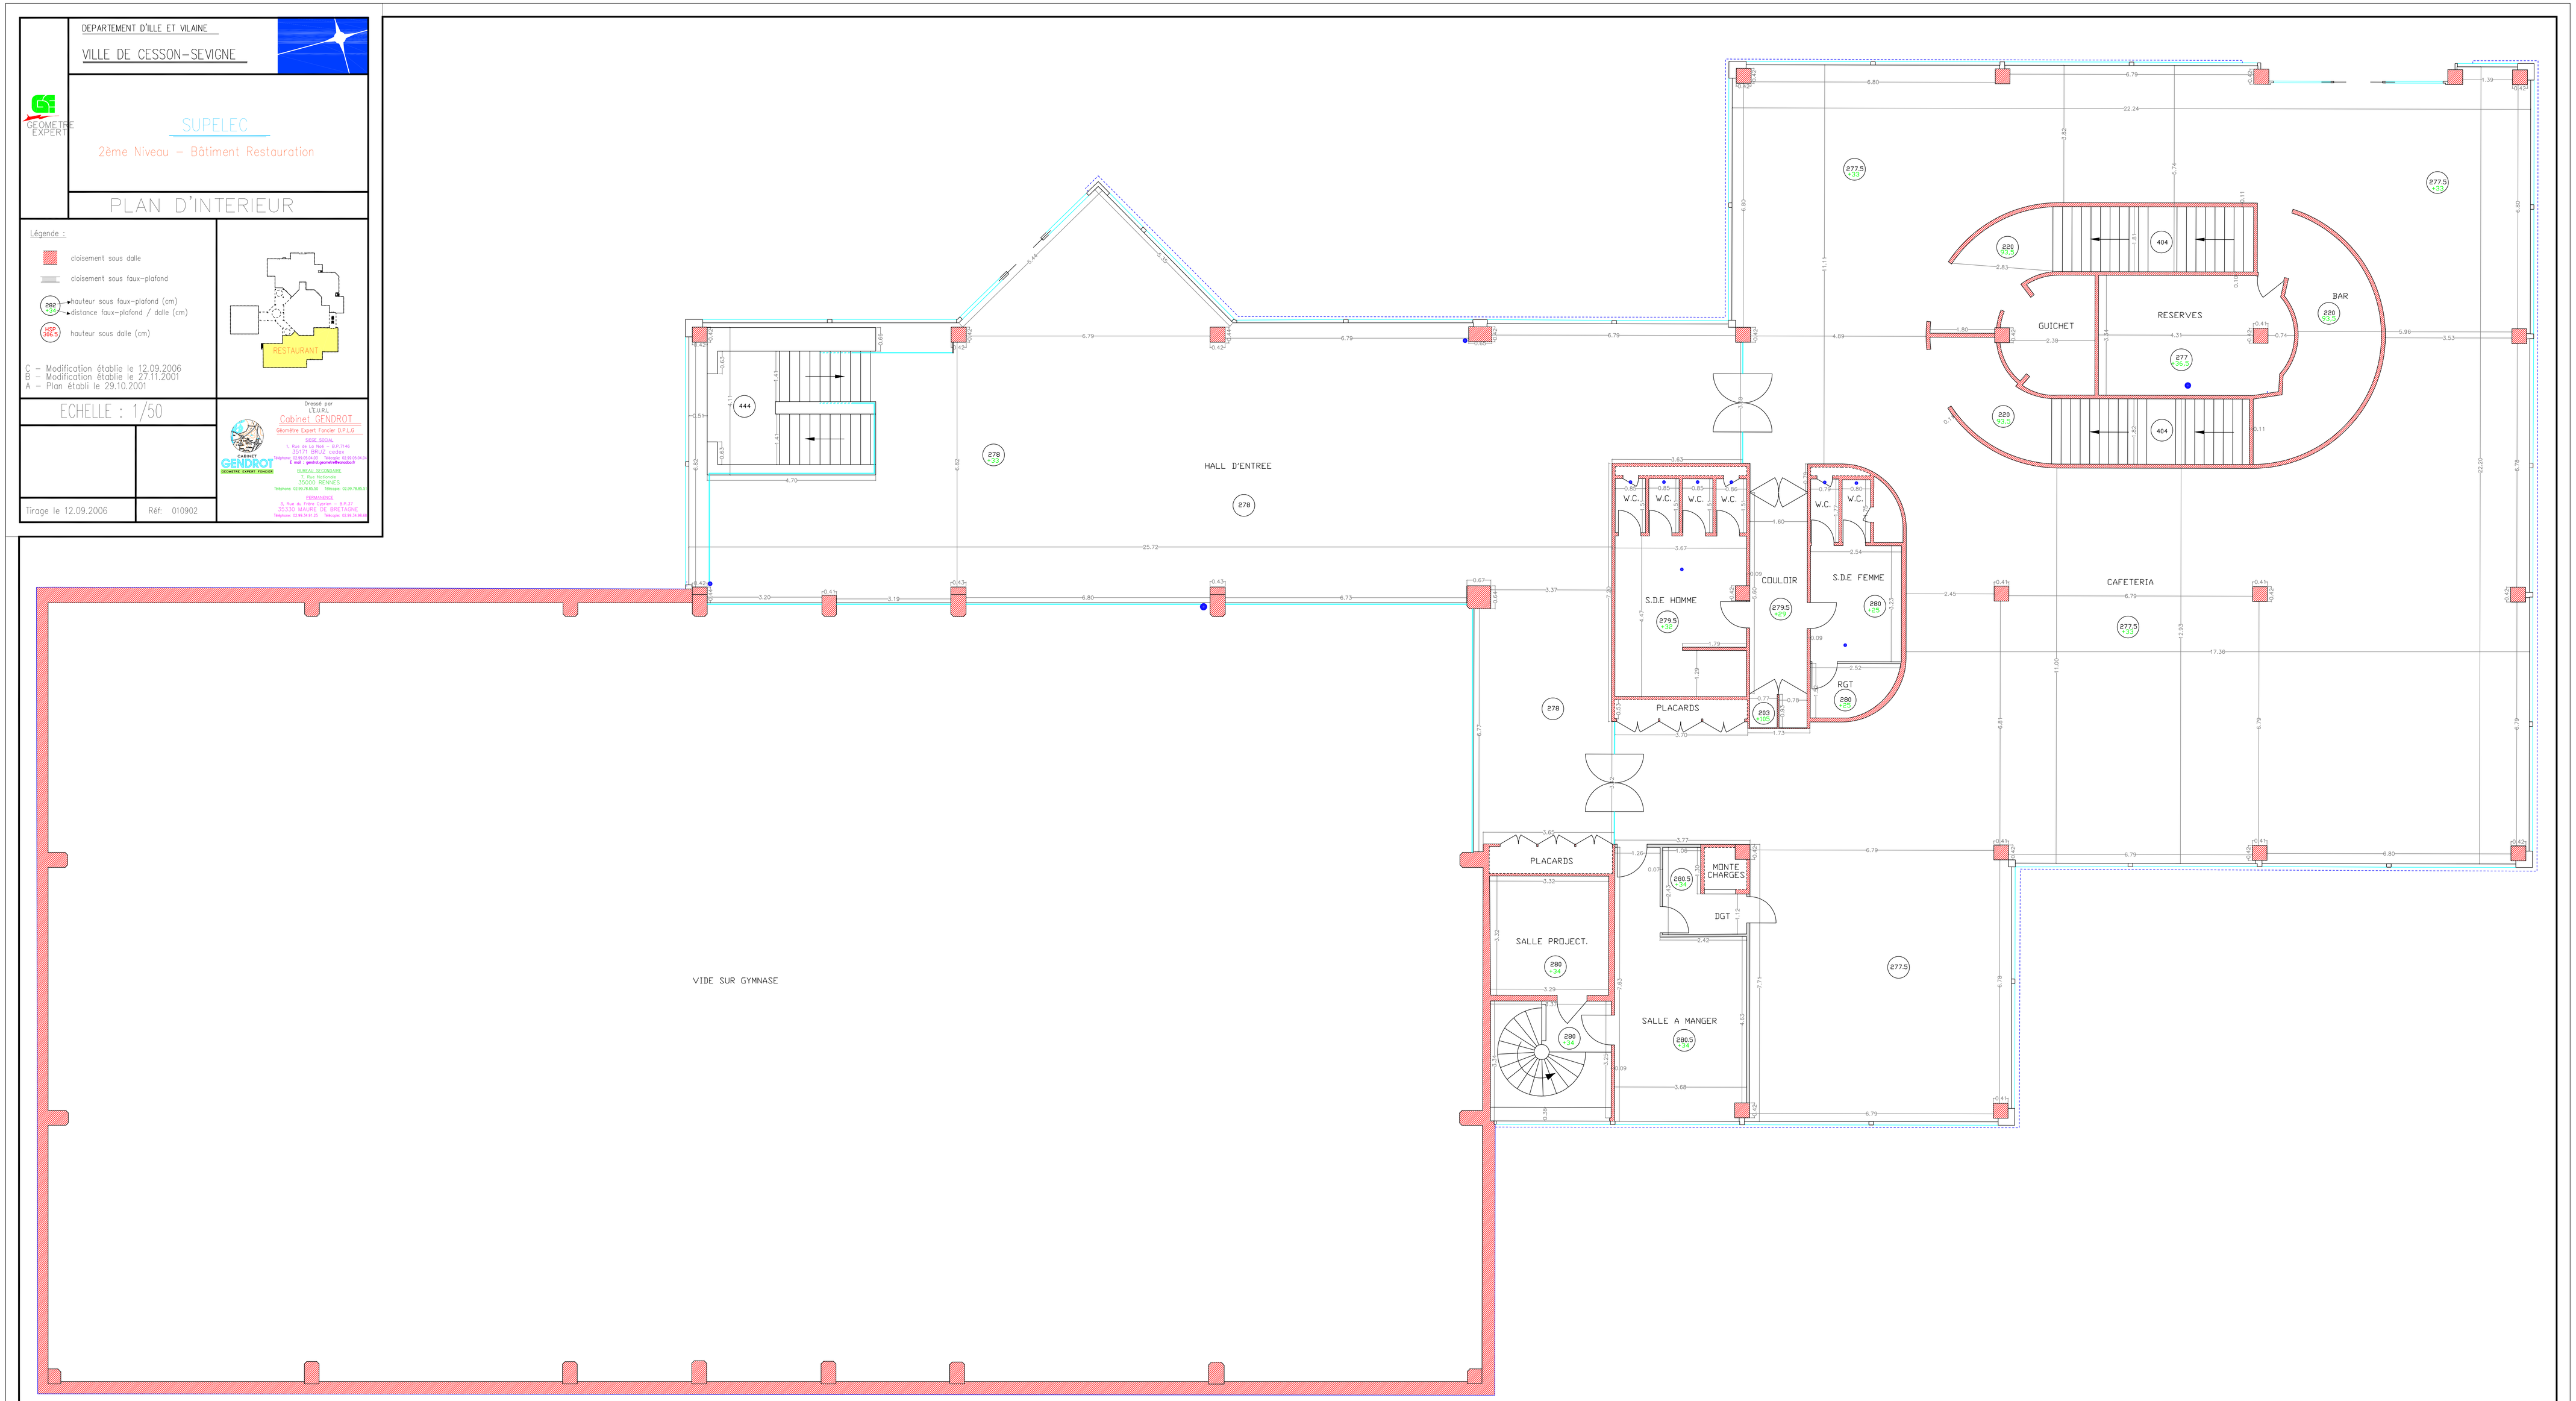
Dressé par
L'E.U.R.L.
Cabinet GENDROT
Géomètre Expert Foncier (S.P.L.G.)
SIEGE SOCIAL
1, Rue de la Forêt - B.P. 7746
35518 ARMOR cedex
Téléphone : 02.99.55.04.55 - Télécopie : 02.99.55.04.59
E. mail : geodrot.gendrot@wanadoo.fr
BUREAU SECONDAIRE
20, rue de la Mairie
35.700 RENNES
Téléphone : 02.99.79.80.00 - Télécopie : 02.99.79.80.01
PERMANENCE
3, Rue du Frère Cyprien - B.P. 07
35.550 MAURE DE BRETAGNE
Téléphone : 02.99.34.91.25 - Télécopie : 02.99.34.96.60