


DEVIATION DE LOUDEAC
D.P. d'axe D.J.D. 45-1

CADRE
COFFRAGE


ANALYSE	EXECUTION	24/02/25744 A1	DATE	MODIFICATIONS	DESIGN
S.G.C.O.	TEL. 62 35 31	R.P. 16			
ROUTE DE FORI BLOQUE	56270 PLOMEUR				

EEC
AGENCE BRETAGNE
ETUDES GECI


IMPLANTATION

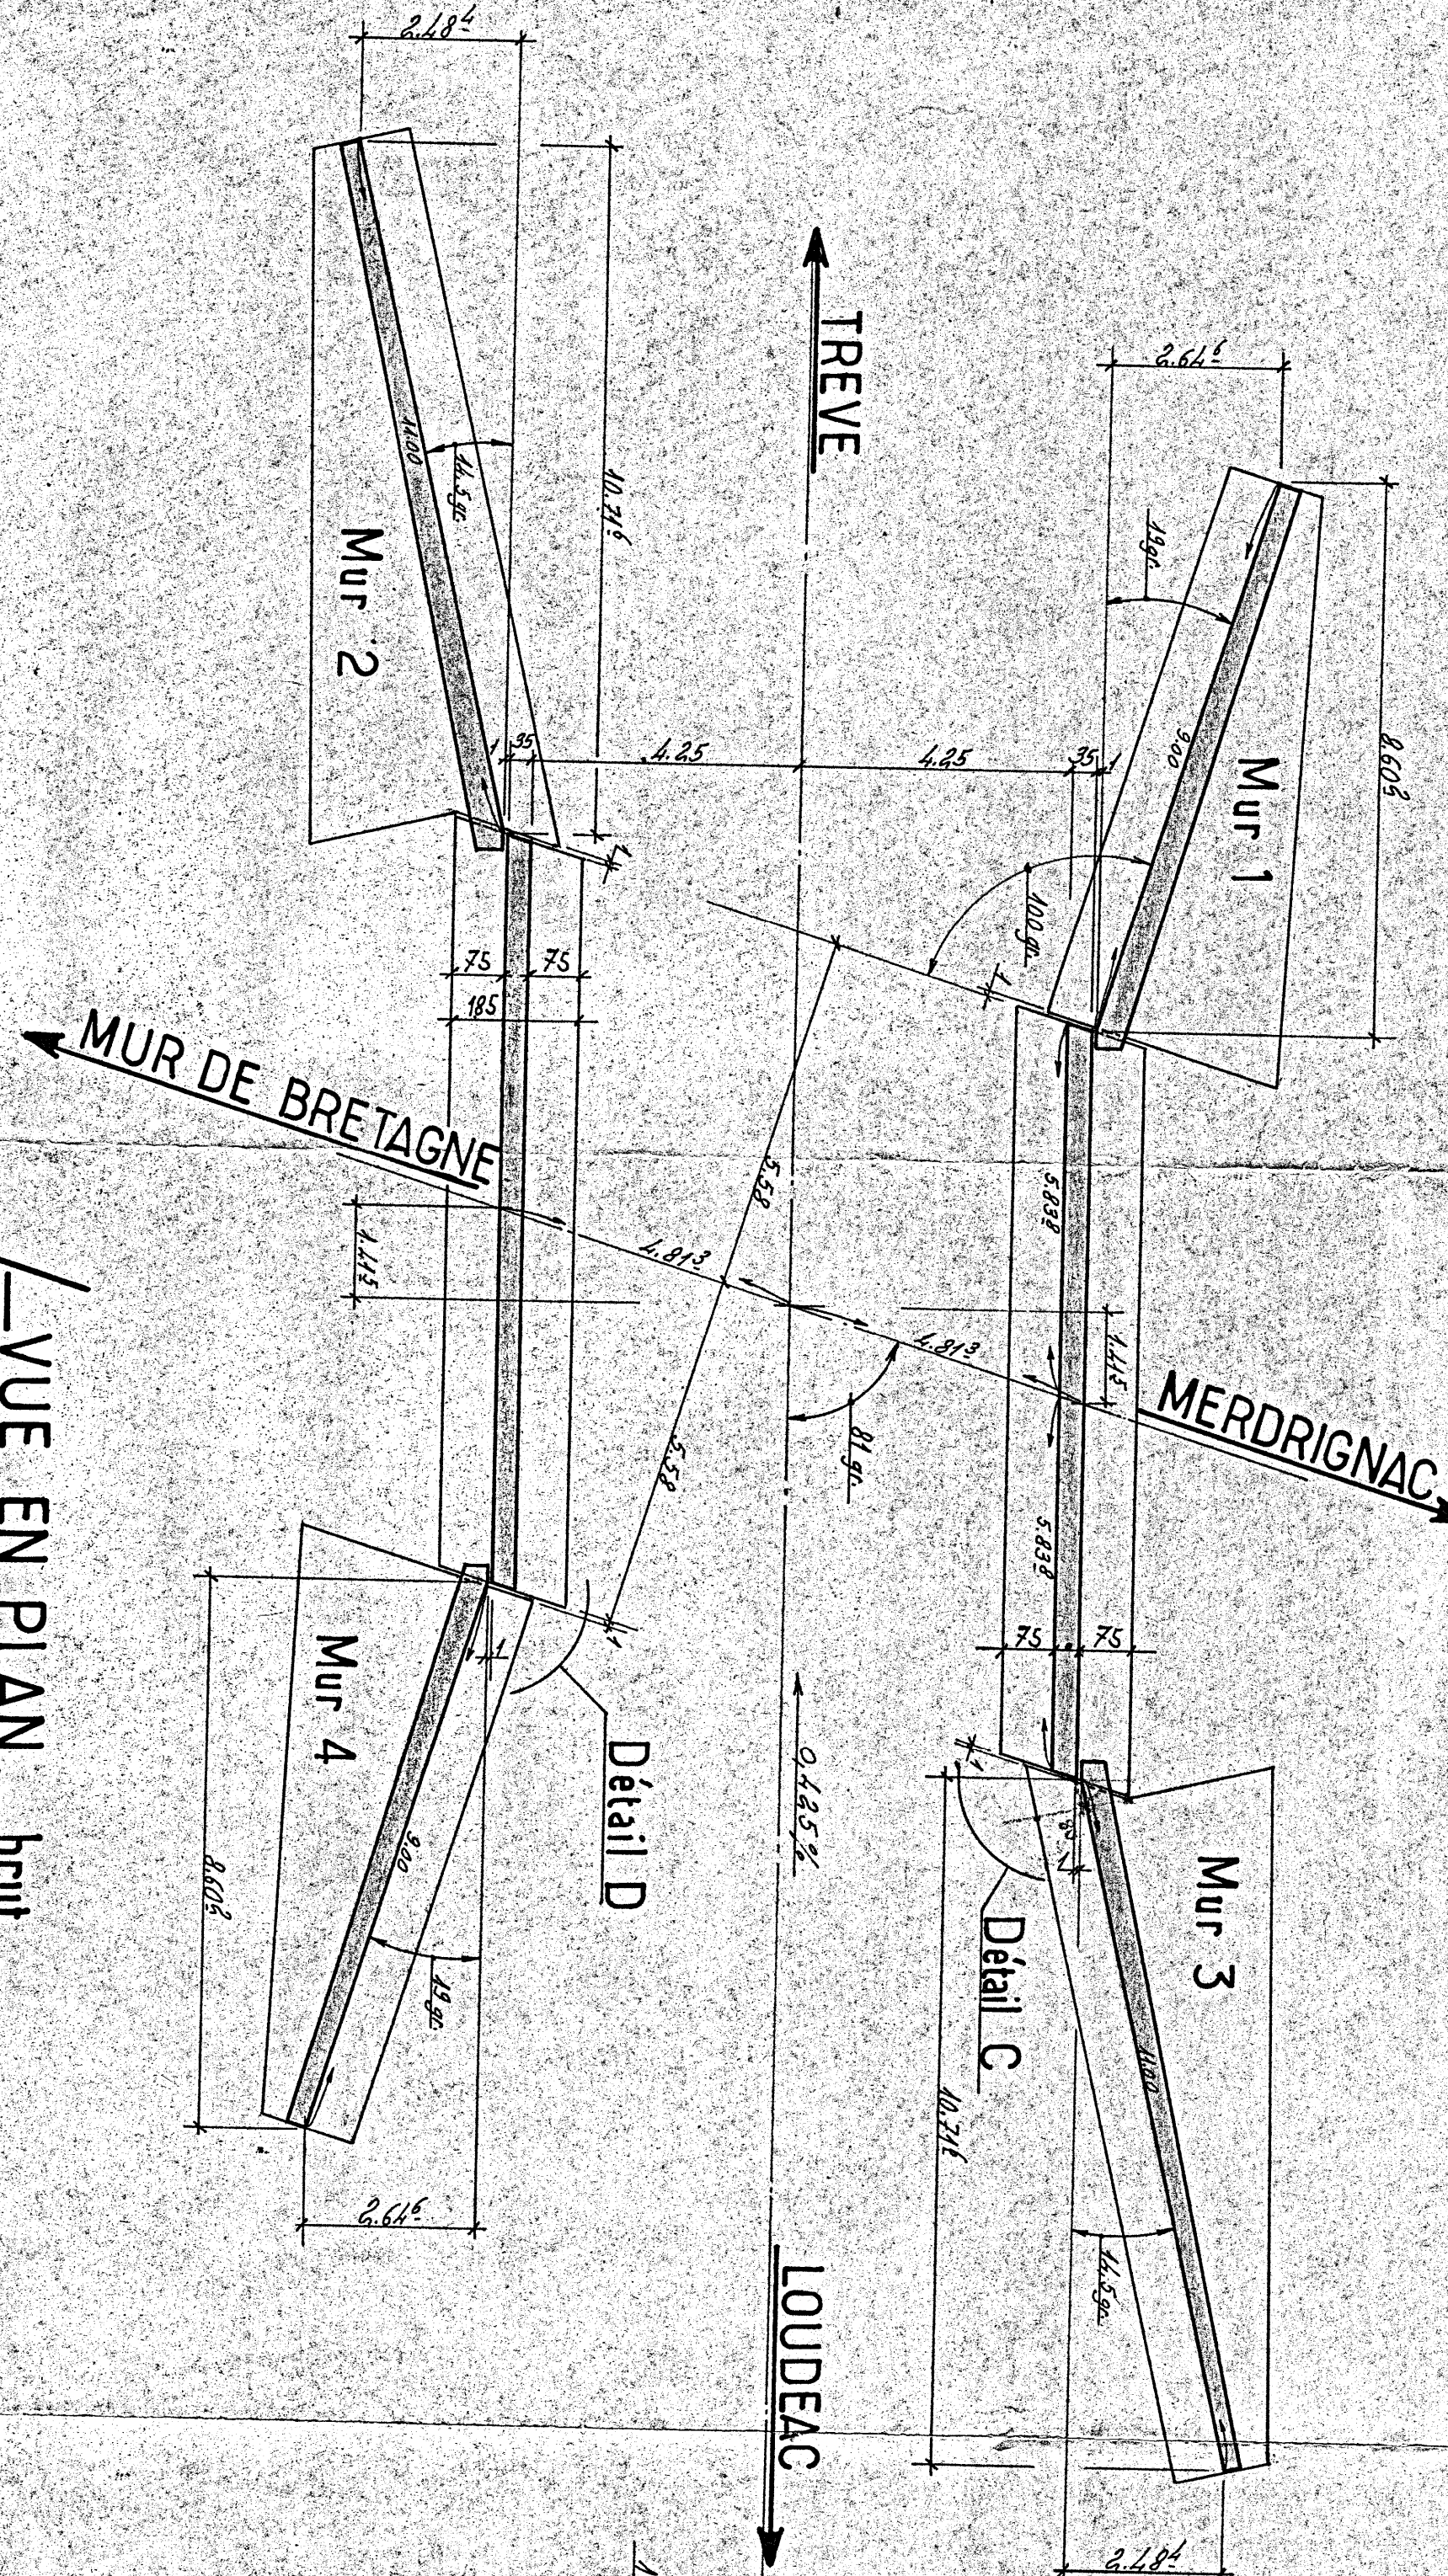


VUE EN PLAN brut

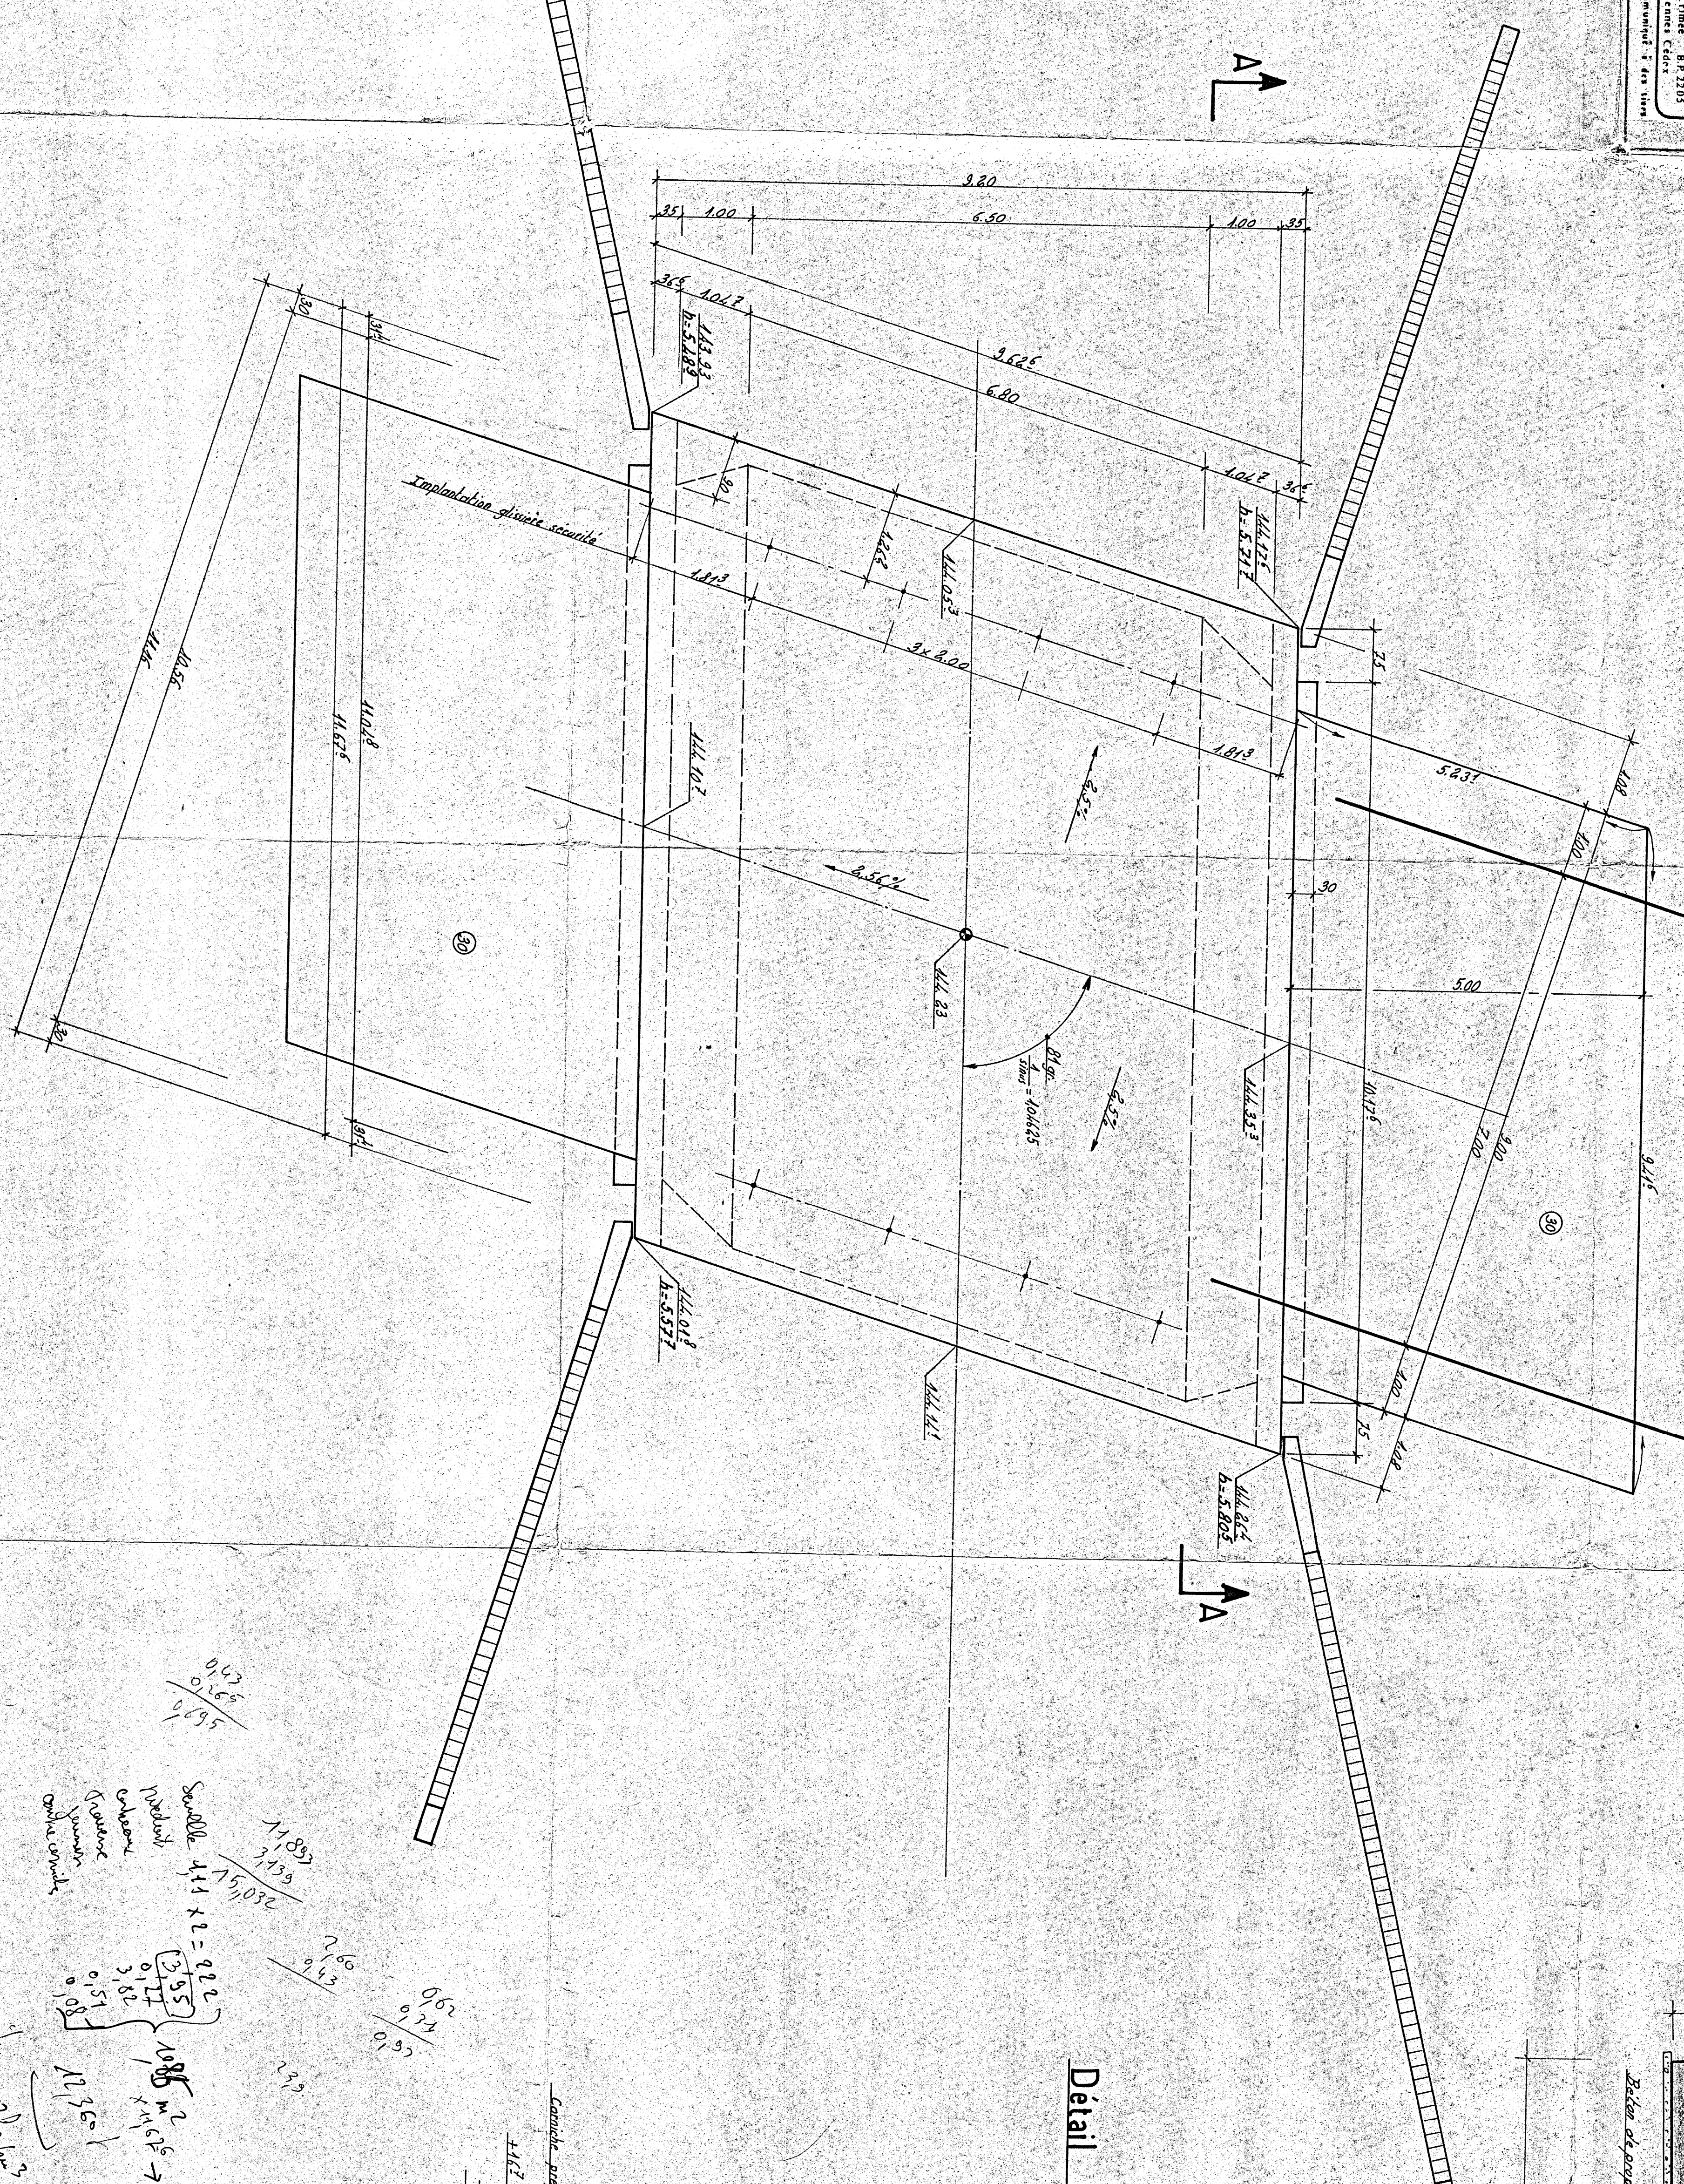


COUPE LONGITUDinale suivant AA

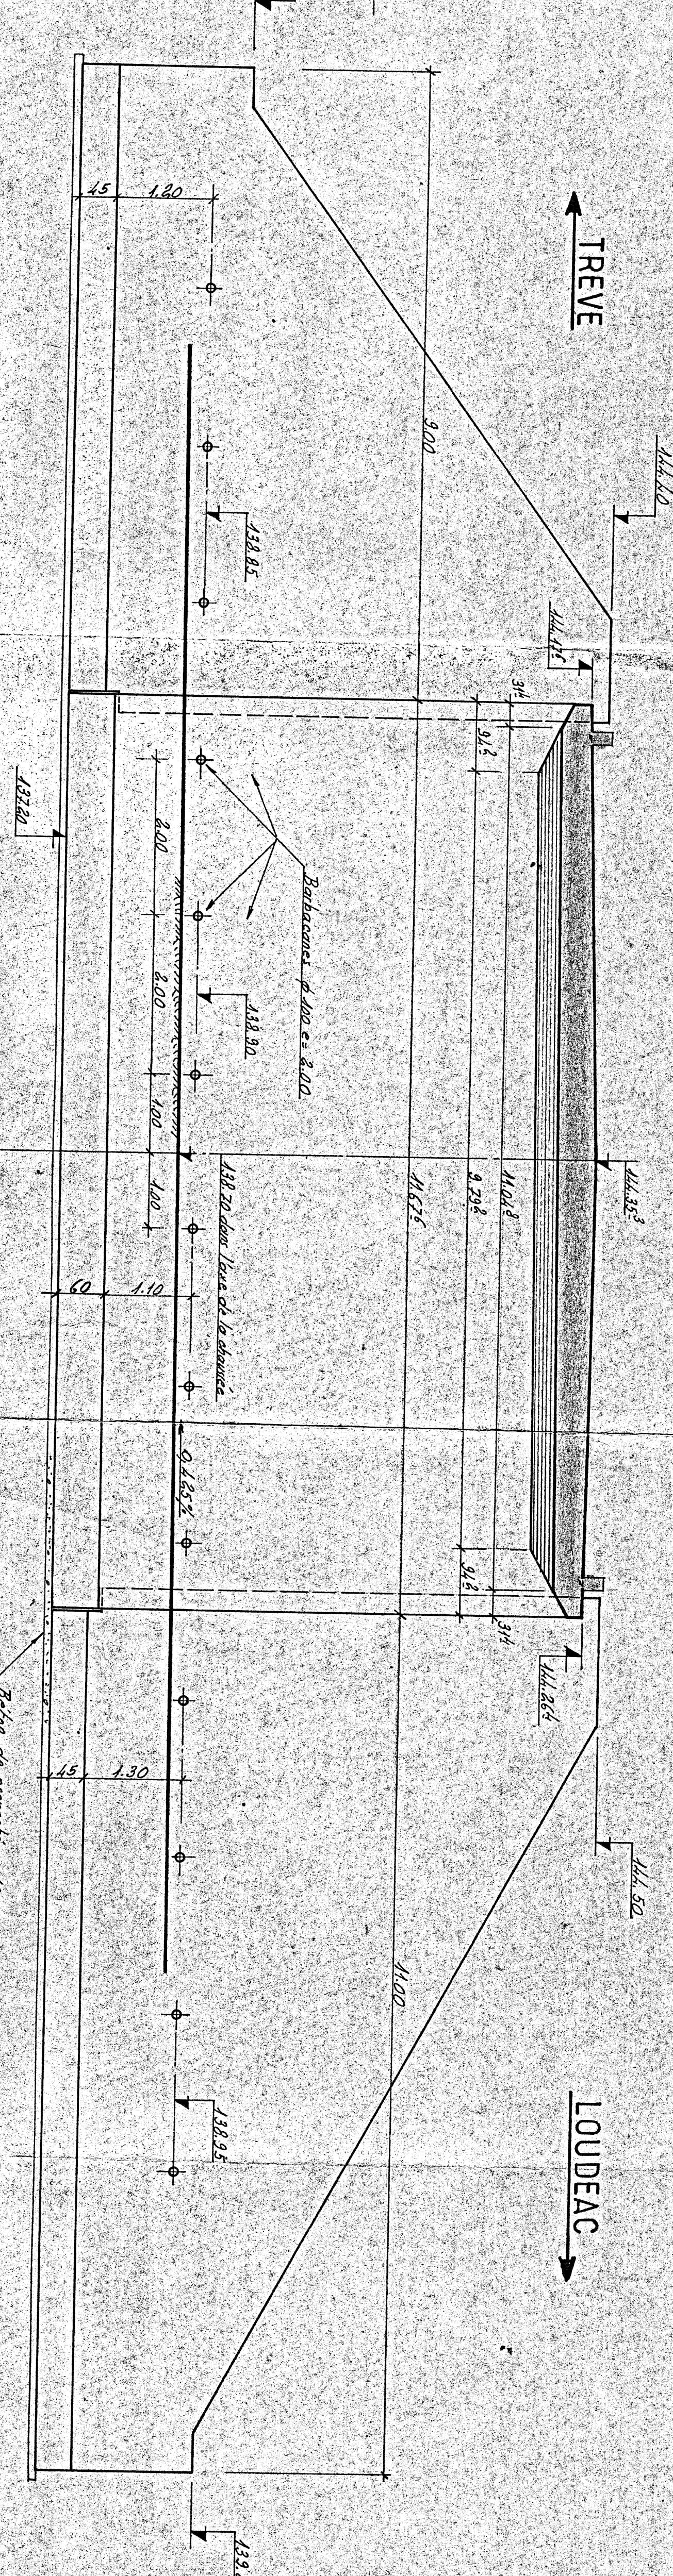


COUPE TRANSVERSALE droite

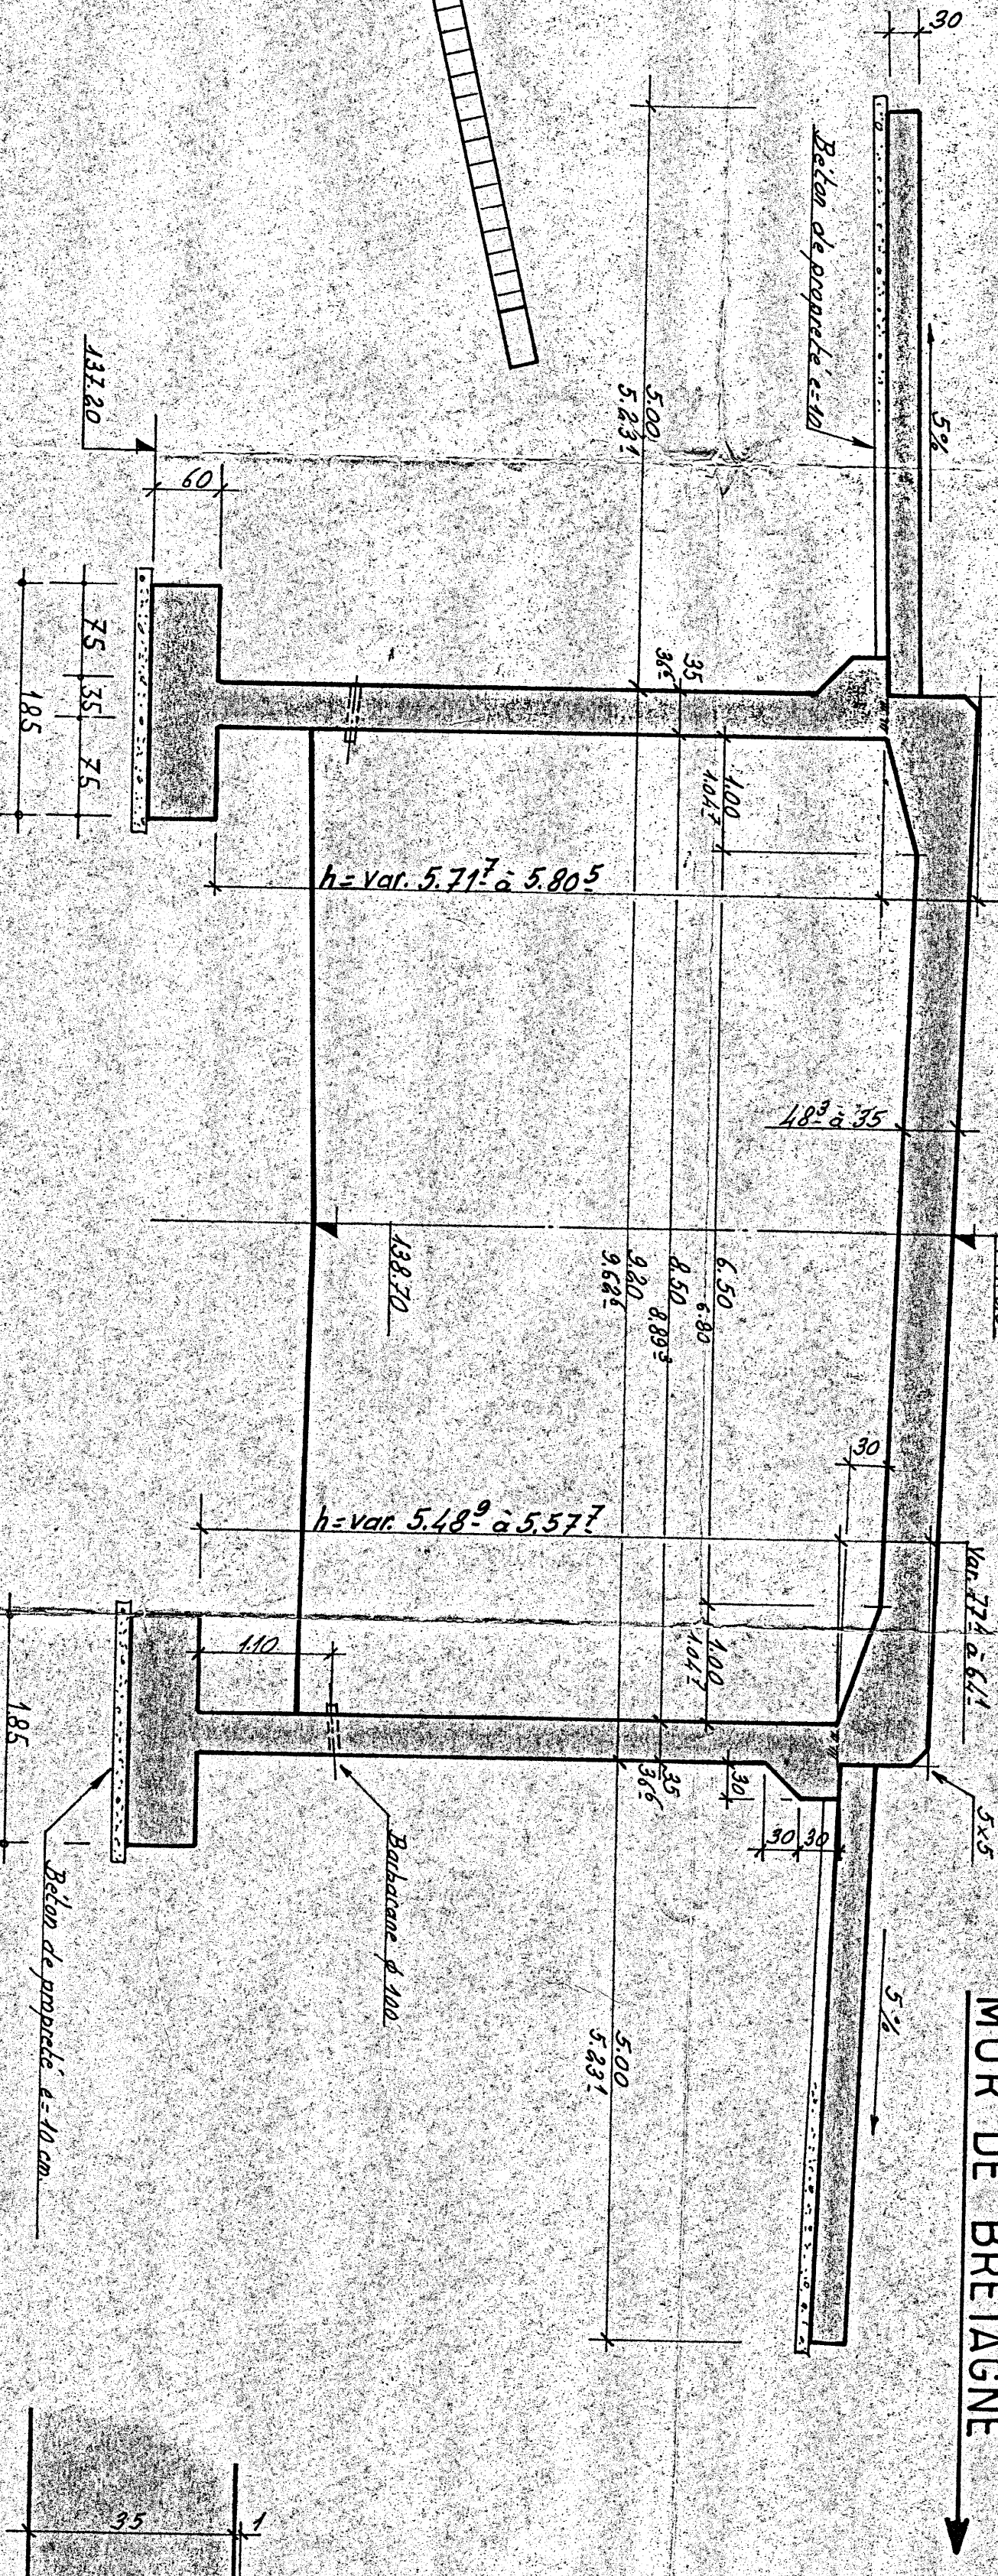


COUPE LONGITUDinale droite

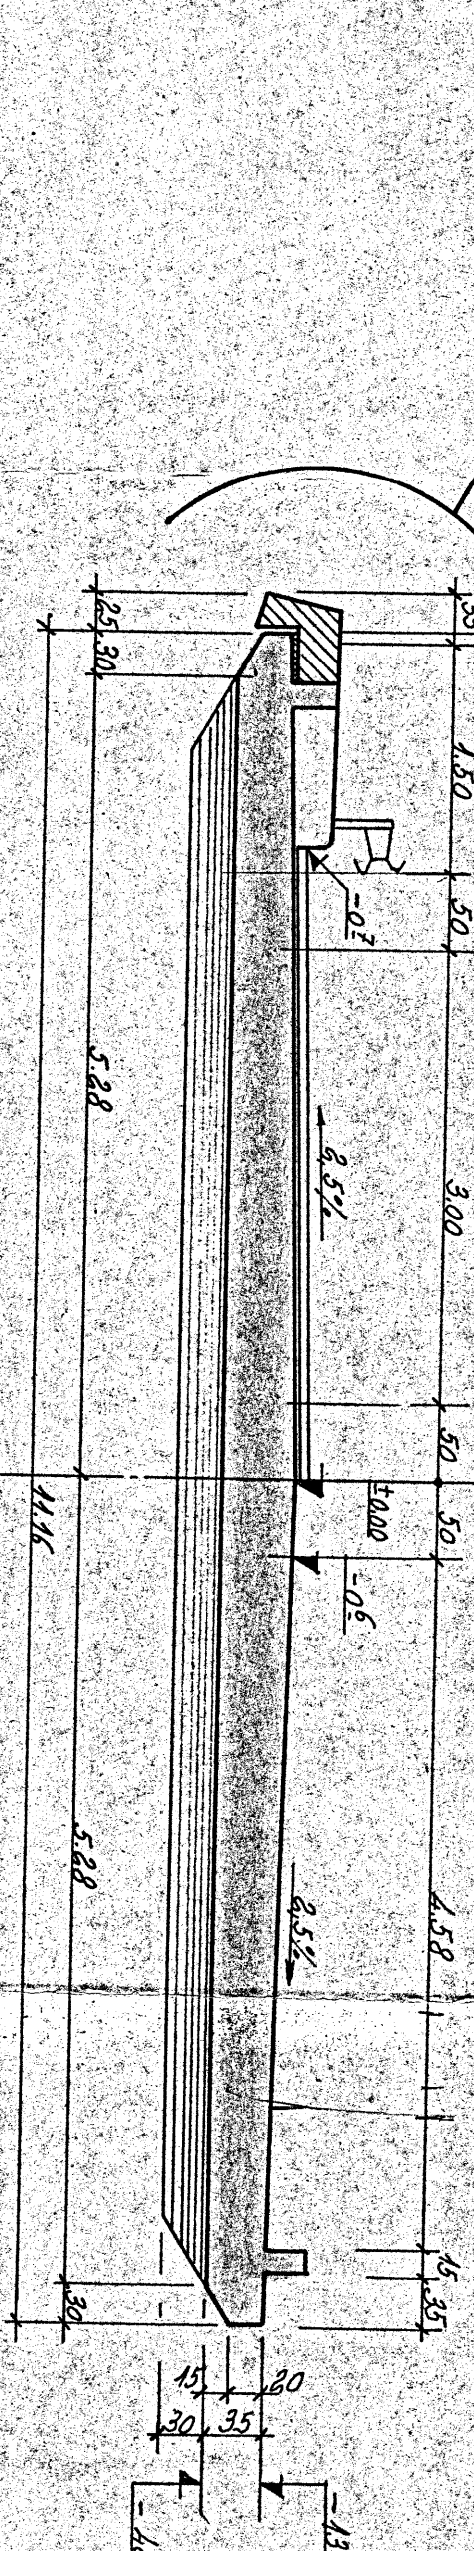

DETAIL B

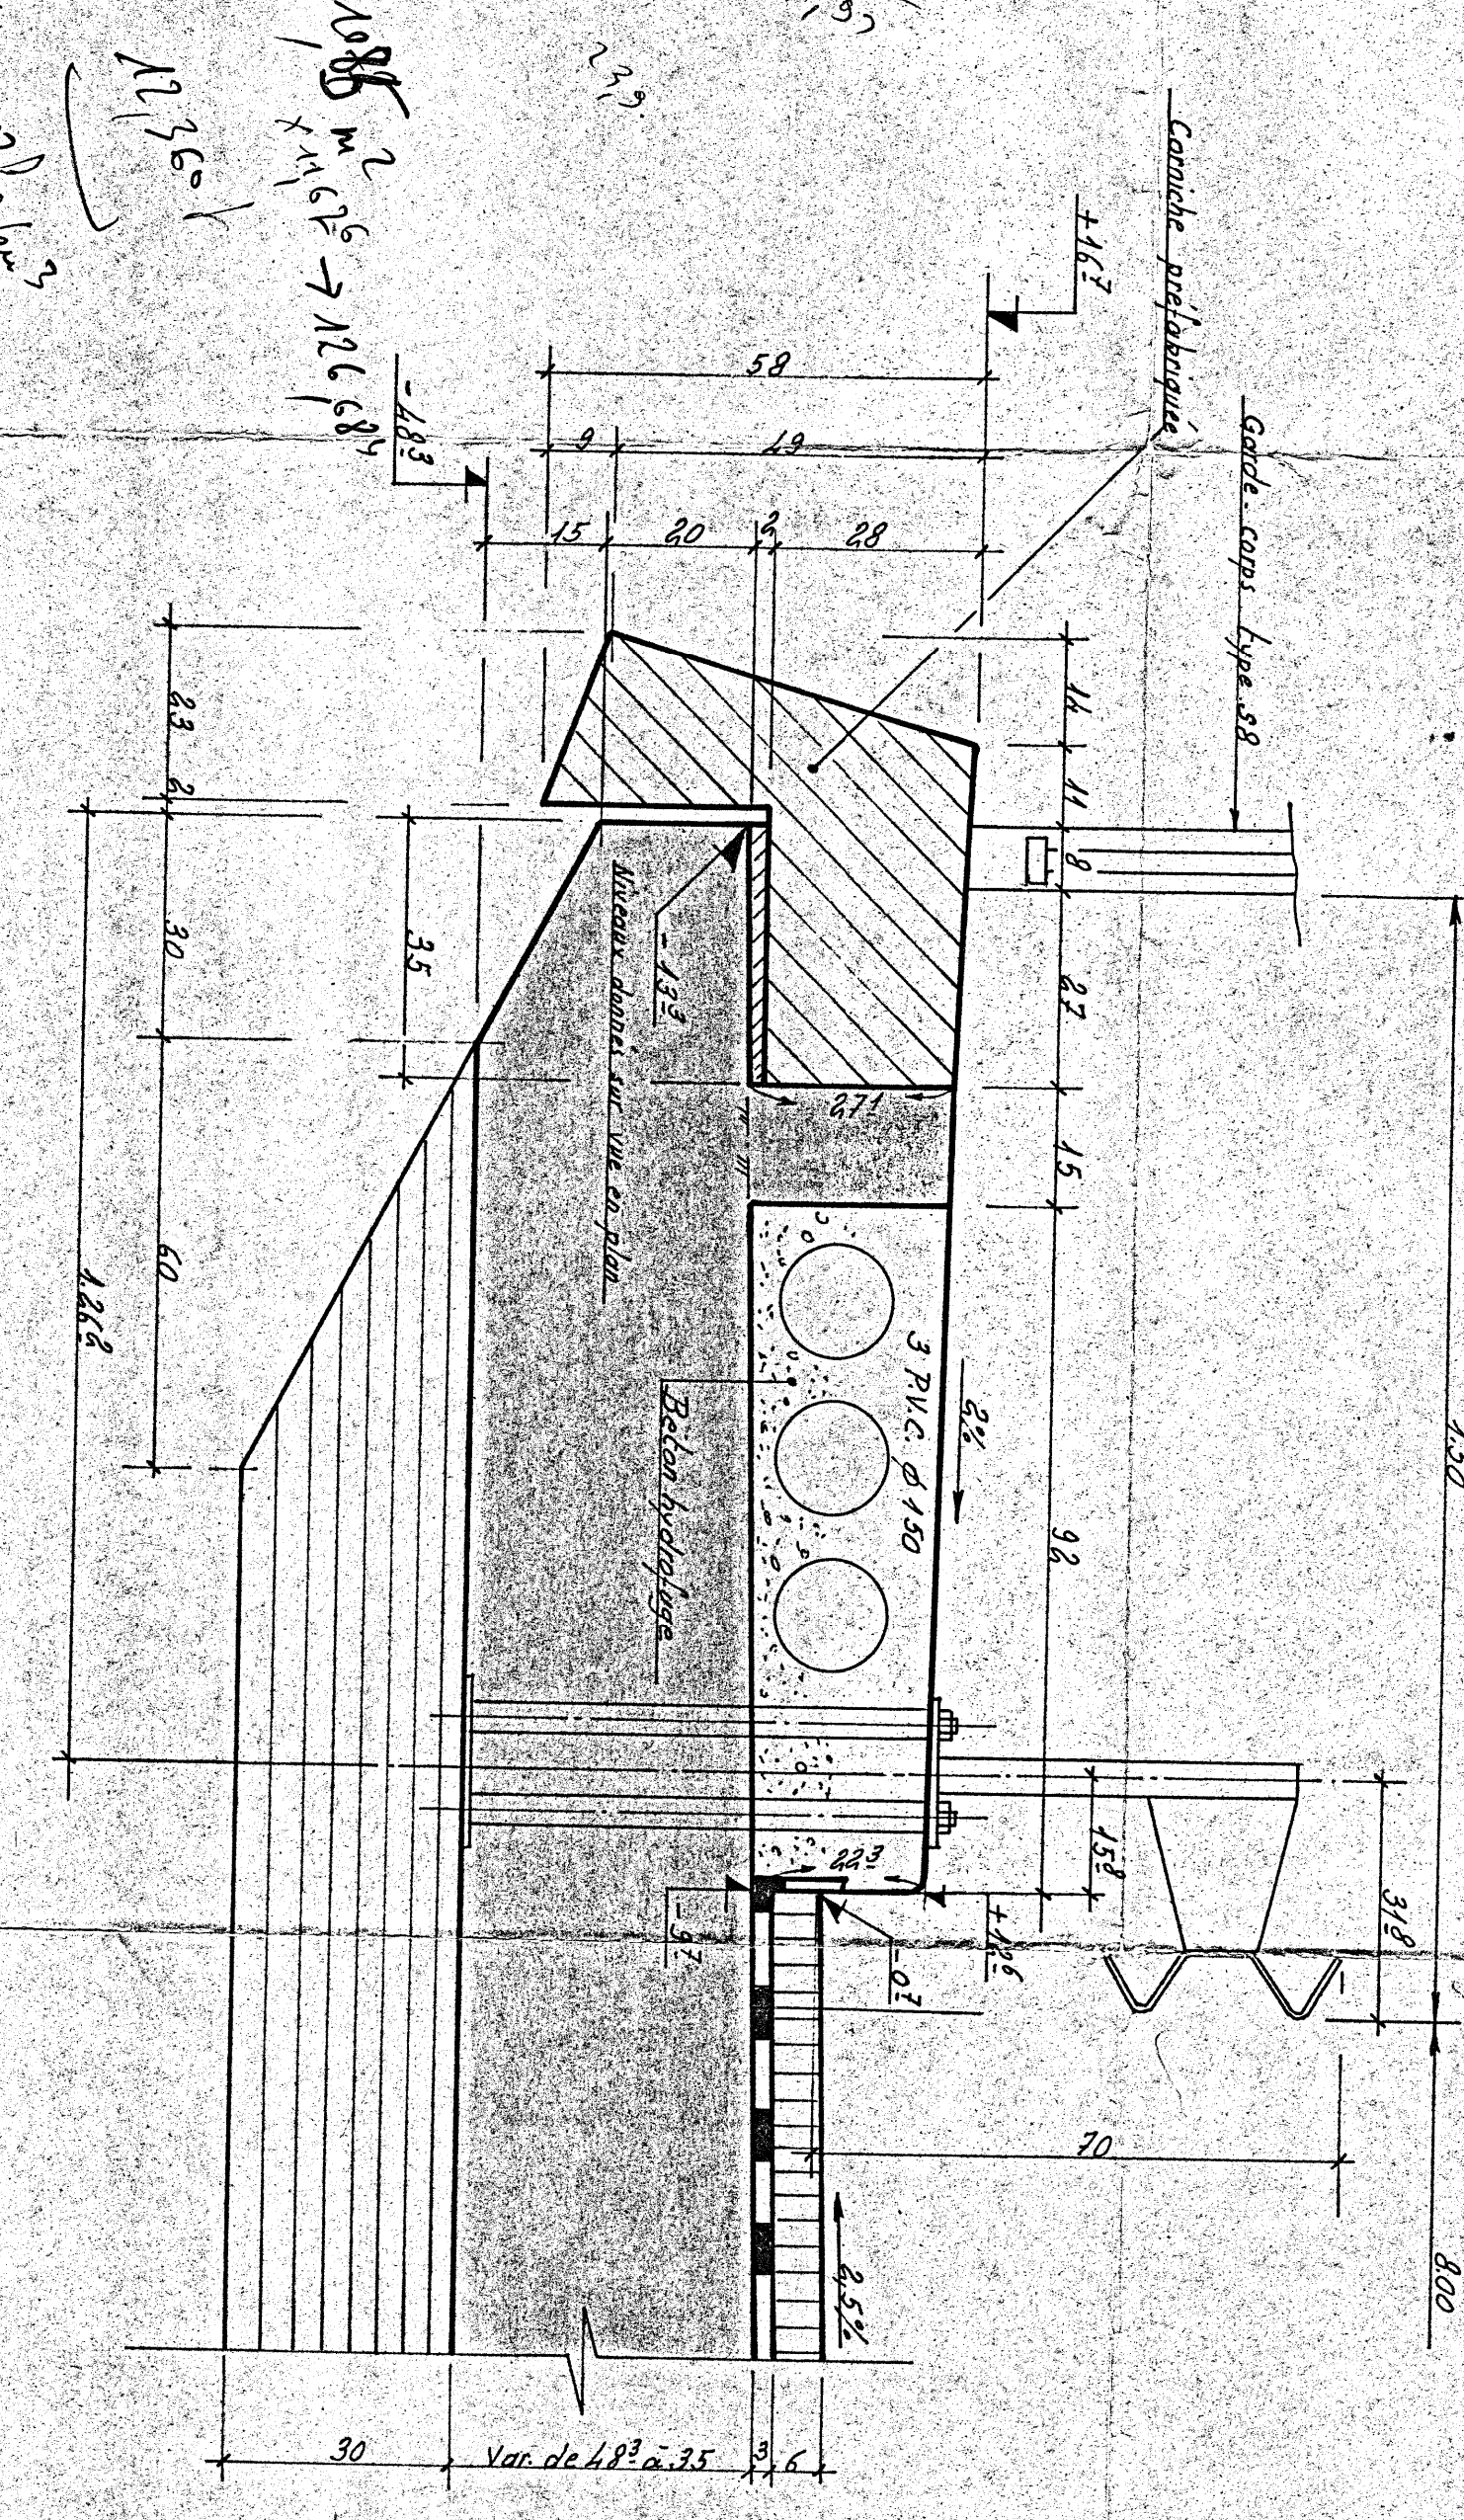

DETAIL C

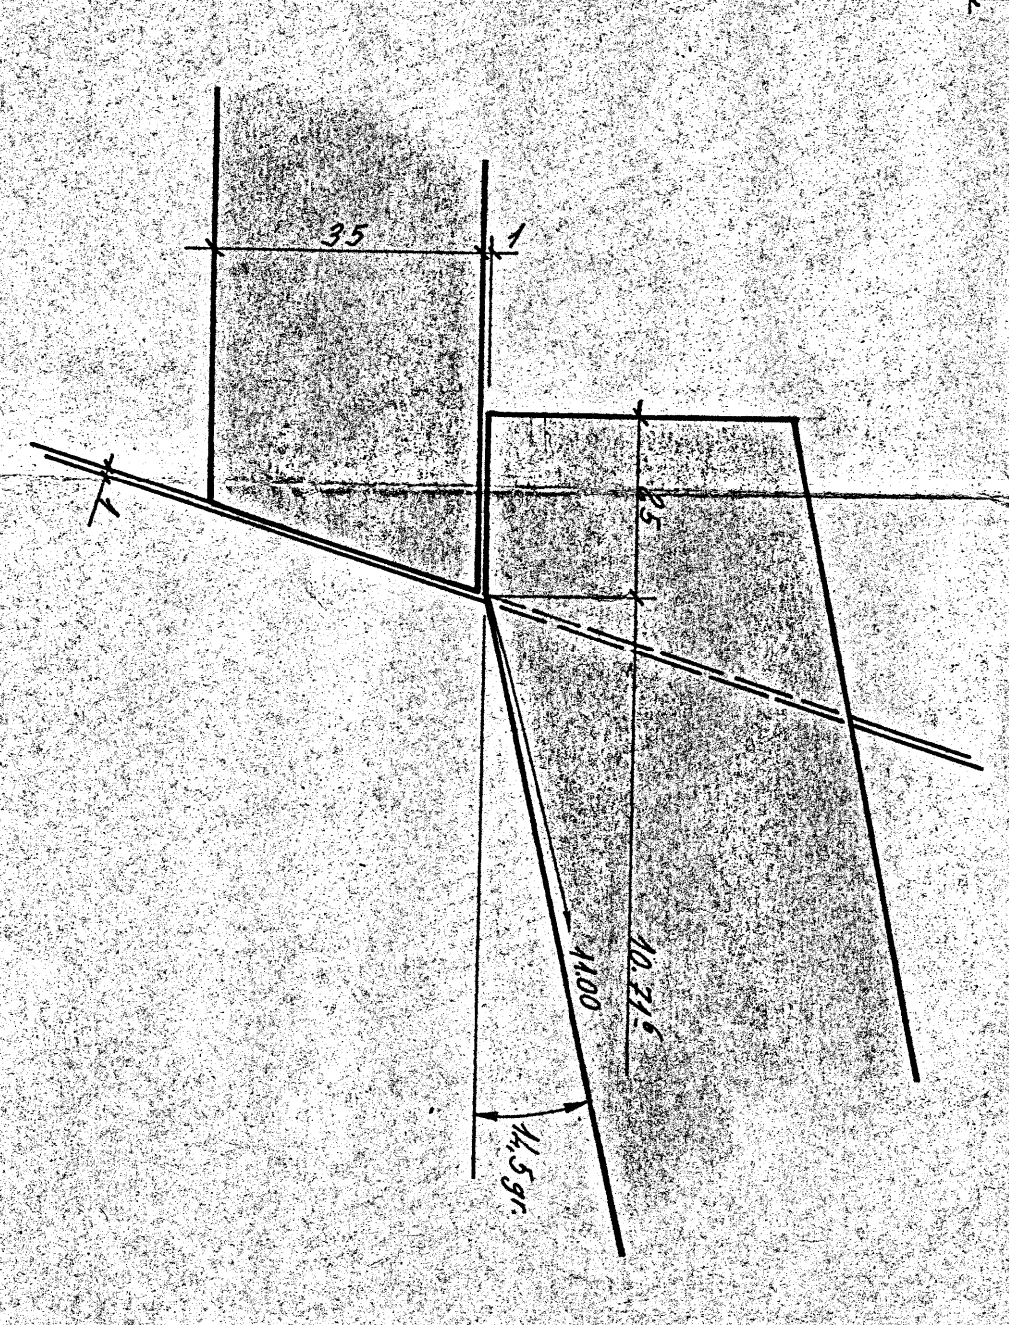

DETAIL D

