




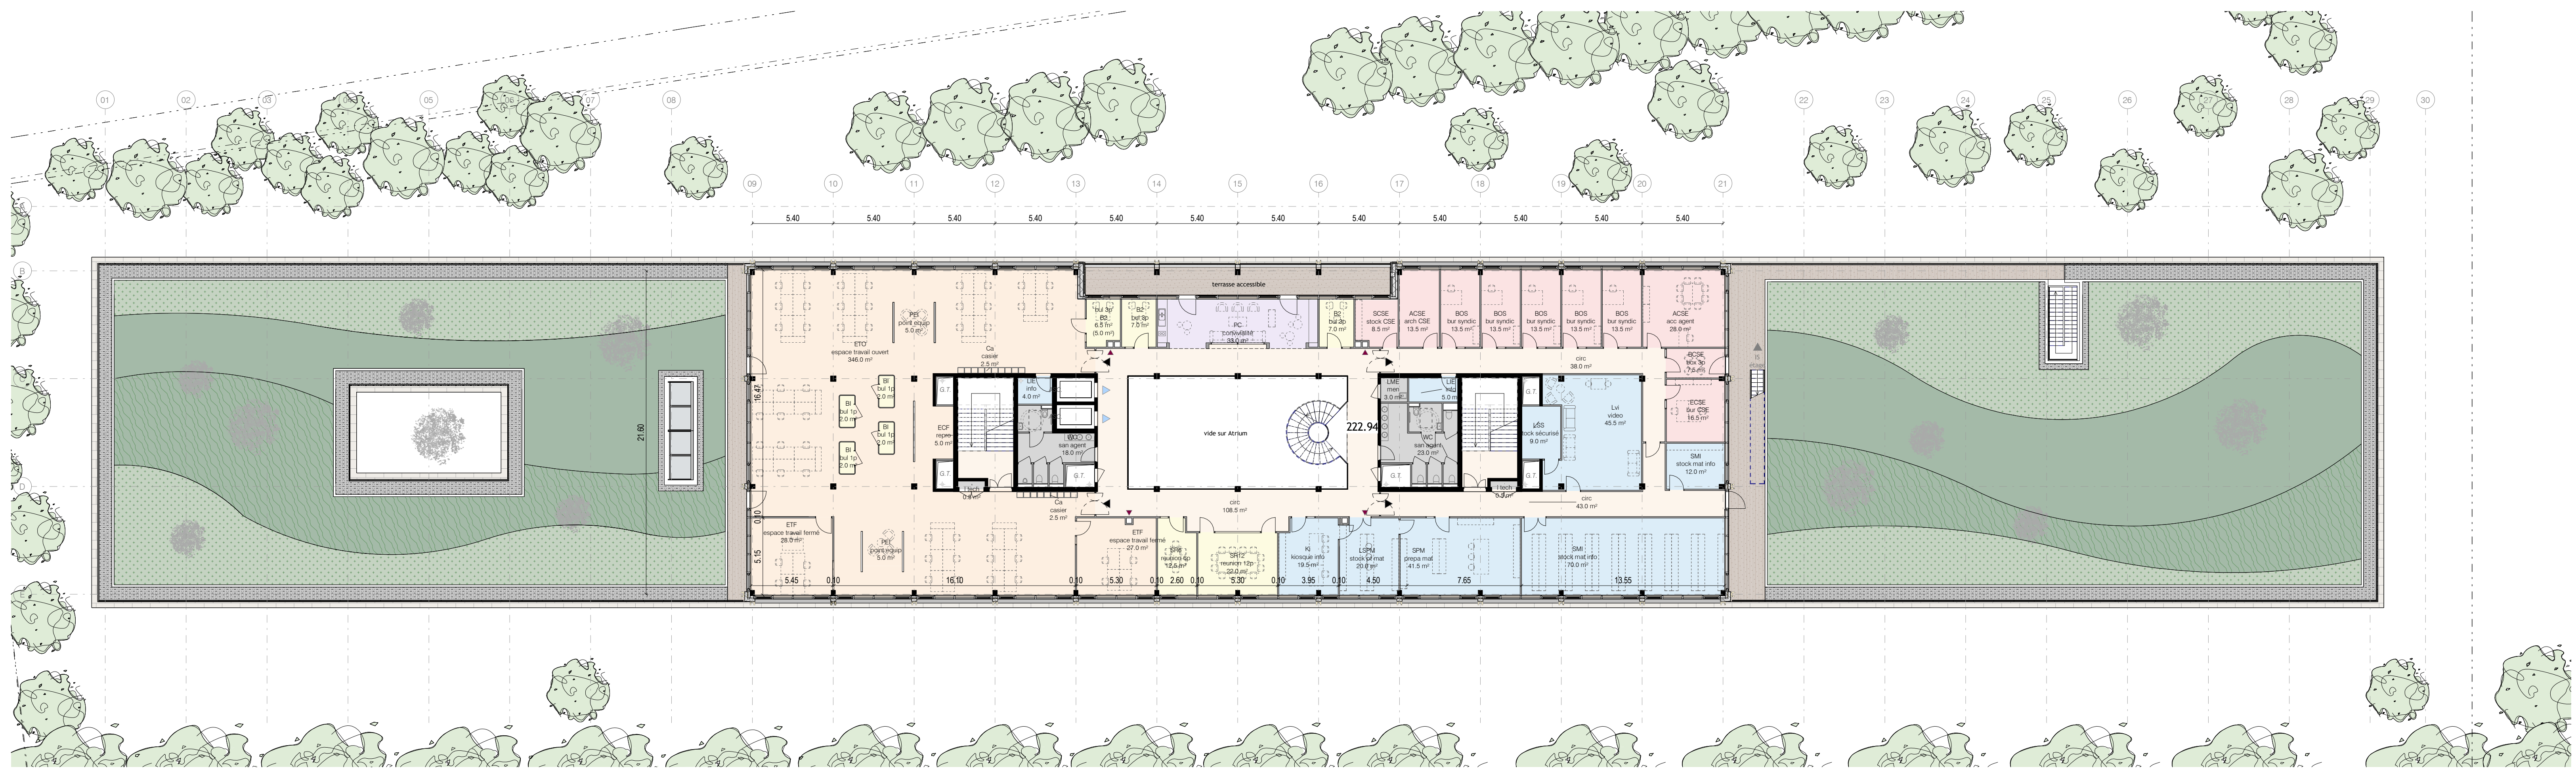

PC-A3.1.4_N1

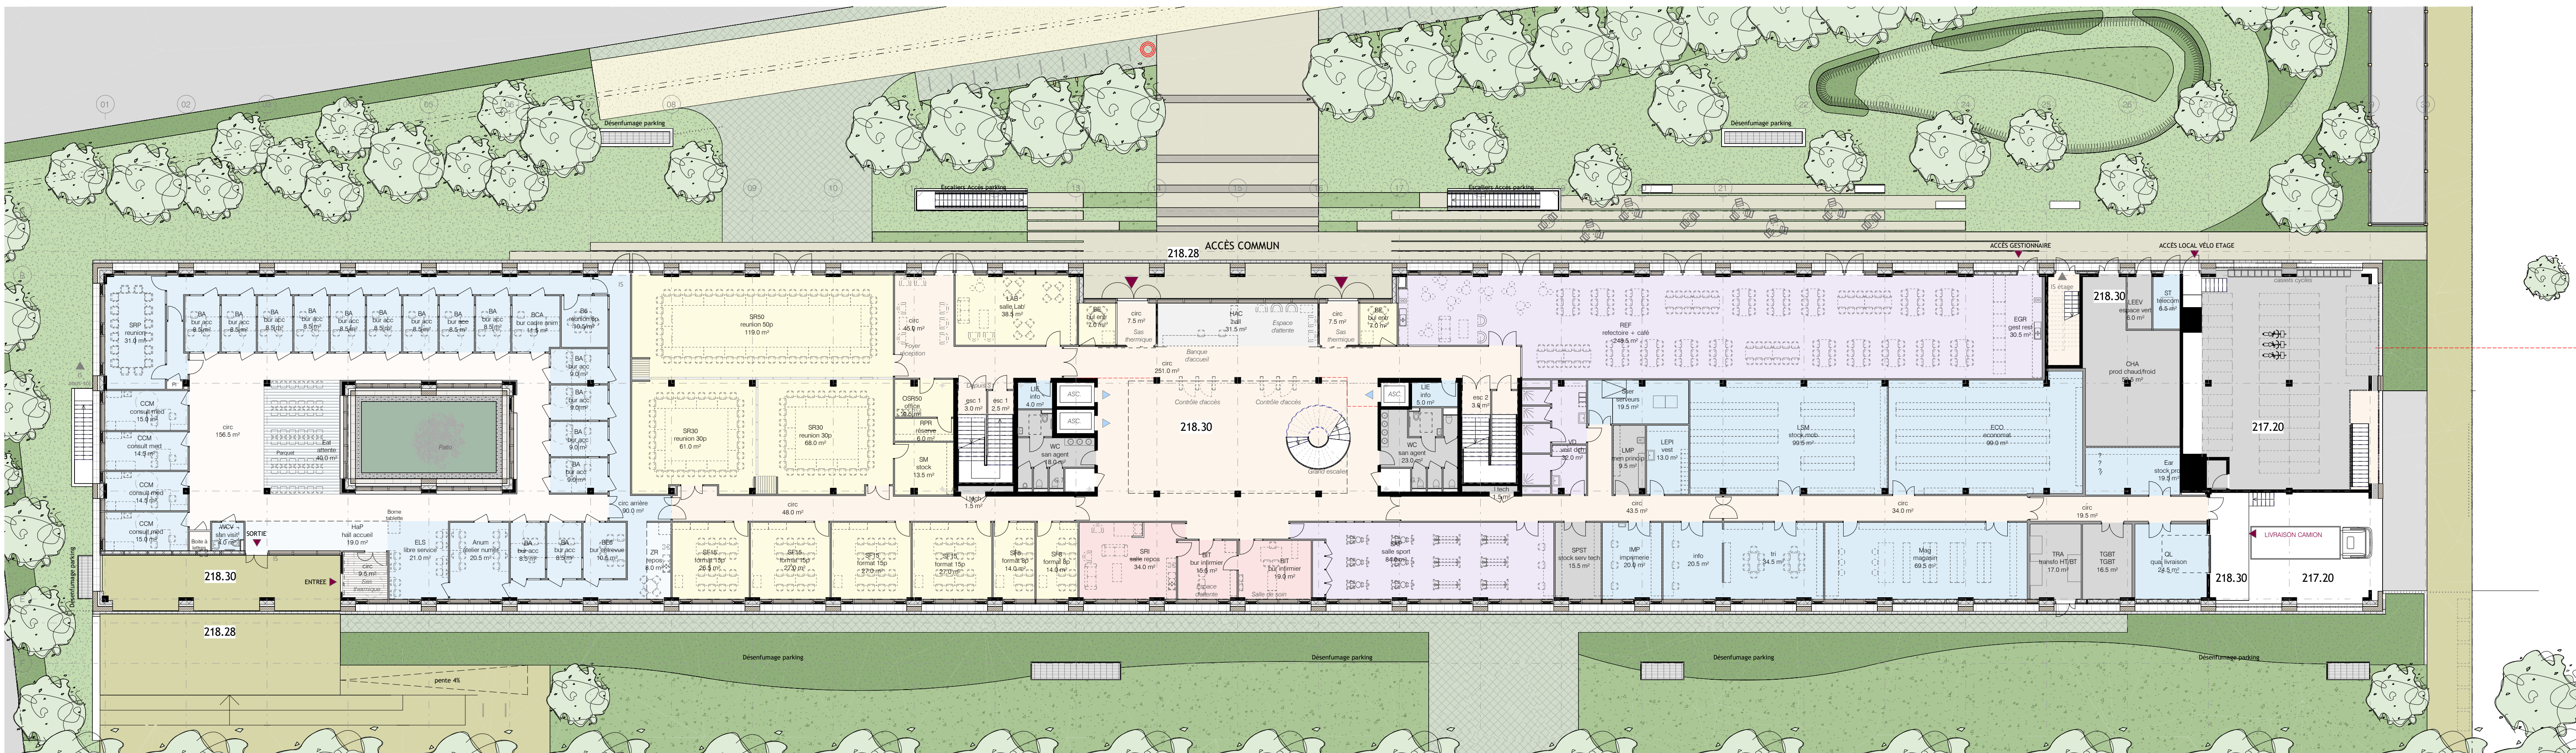

PC-A3.1.2_RDC

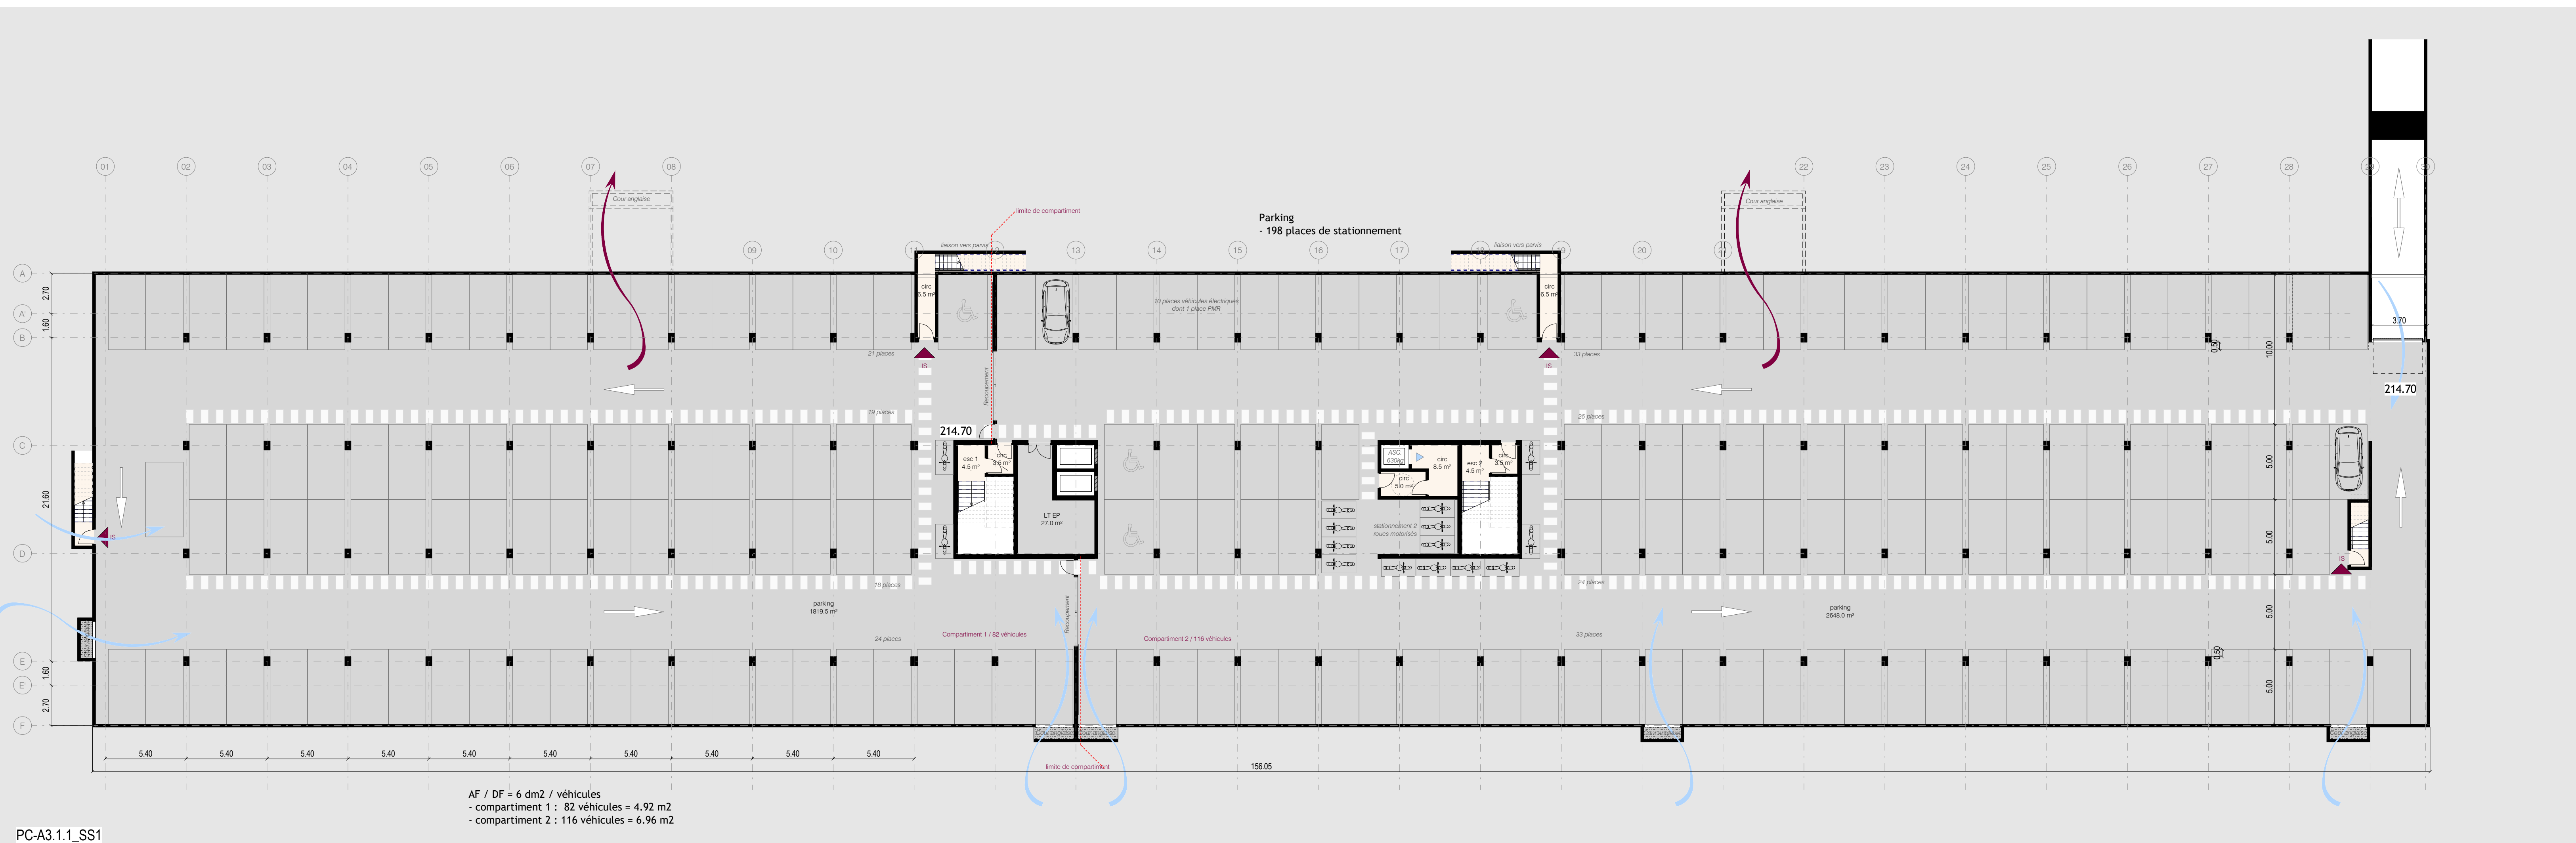

PC-A3.1.1_SS1

AF / DF = 6 dm2 / véhicules
- compartiment 1 : 82 véhicules = 4,92 m2
- compartiment 2 : 116 véhicules = 6,96 m2

CPAM

Construction du nouveau siège de la CPAM de l'Isère




Maitre d'ouvrage CPAM de l'ISERE	2 rue des Alides 38 045 Grenoble	tel : 06 67 84 16 22 / 07 60 59 67 41 e-mail : remy.henricq@cpam-de-maladie.fr darnien.gachon@assurance-maladie.fr
Contrôleur Technique Alpes Contrôles	4 rue de l'Oratoire 38 138 Echirolles	tel : 04 85 67 07 00 e-mail : cmr@alpes-contrôles.fr
Architecte Mandataire GROUPE 6 Architectes	12 rue des Arts et Métiers 38 026 Grenoble	tel : 04 38 21 03 17 e-mail : CPAM@groupe-6.com
Architecte Co-traitant AERANCE	5 rue du Général Gouraud 69 006 Lyon	tel : 09 60 36 96 40 e-mail : tdel@aerance.fr
BET Structure Bois ARBORESCENCE	25 rue Notre Dame 69 006 Lyon	tel : 04 78 07 96 54 e-mail : del@arborescence.fr
BET Structure Béton CEBA	15 avenue Général Champon 38 005 Grenoble	tel : 04 78 67 51 25 e-mail : contact@ceba.fr
BET CIVC - CPO/Cls - SSI - VDI AMSTEN & WALTHER	200 avenue Jean Jaurès 69 007 Lyon	tel : 06 20 91 22 79 e-mail : contact@mauconnet@amstenwalther.fr
BET Conception et Suivi Énergétique ENERGEO	7 rue Saint Sauveur 69 004 Lyon	tel : 03 20 52 44 20 e-mail : vito.bacchi@energeo.fr
BET Environnement INDIGO	367 avenue du Grand Arlet 73 024 Chambéry	tel : 04 79 69 93 45 e-mail : s.chaillat@indigo.com
BET VRD CM Aménagements	312 avenue de la Gare 38 000 La Bourdolle	tel : 04 76 11 30 82 e-mail : cm@cmaménagements.fr

PERMIS DE CONSTRUIRE


PC-A3.1 - Plan des niveaux sous-sol, rez de chaussée, niveau 1

Avril 2026


1 : 200

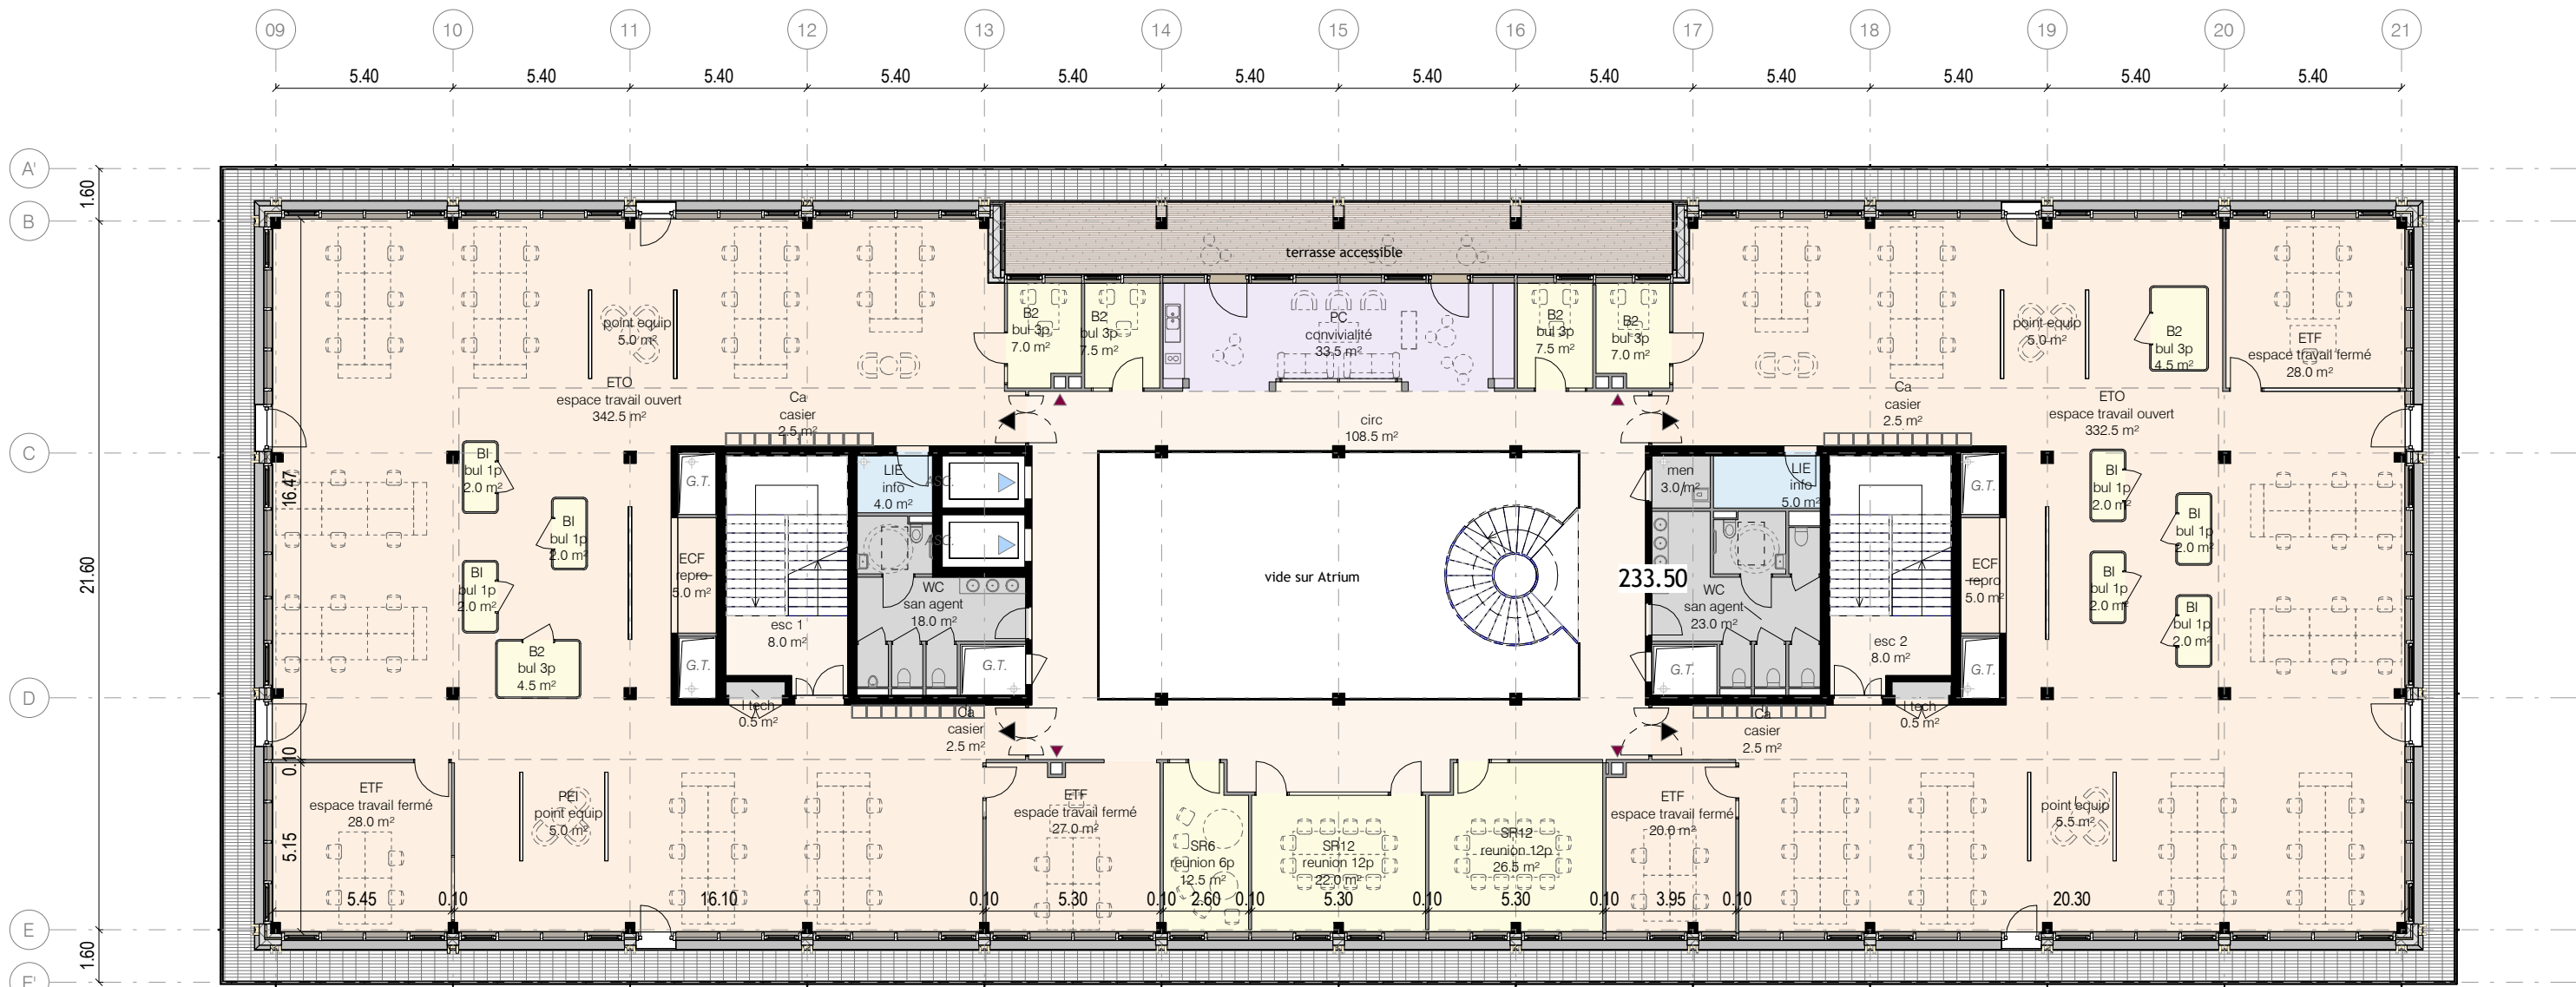

PC-A3.2.3_N4

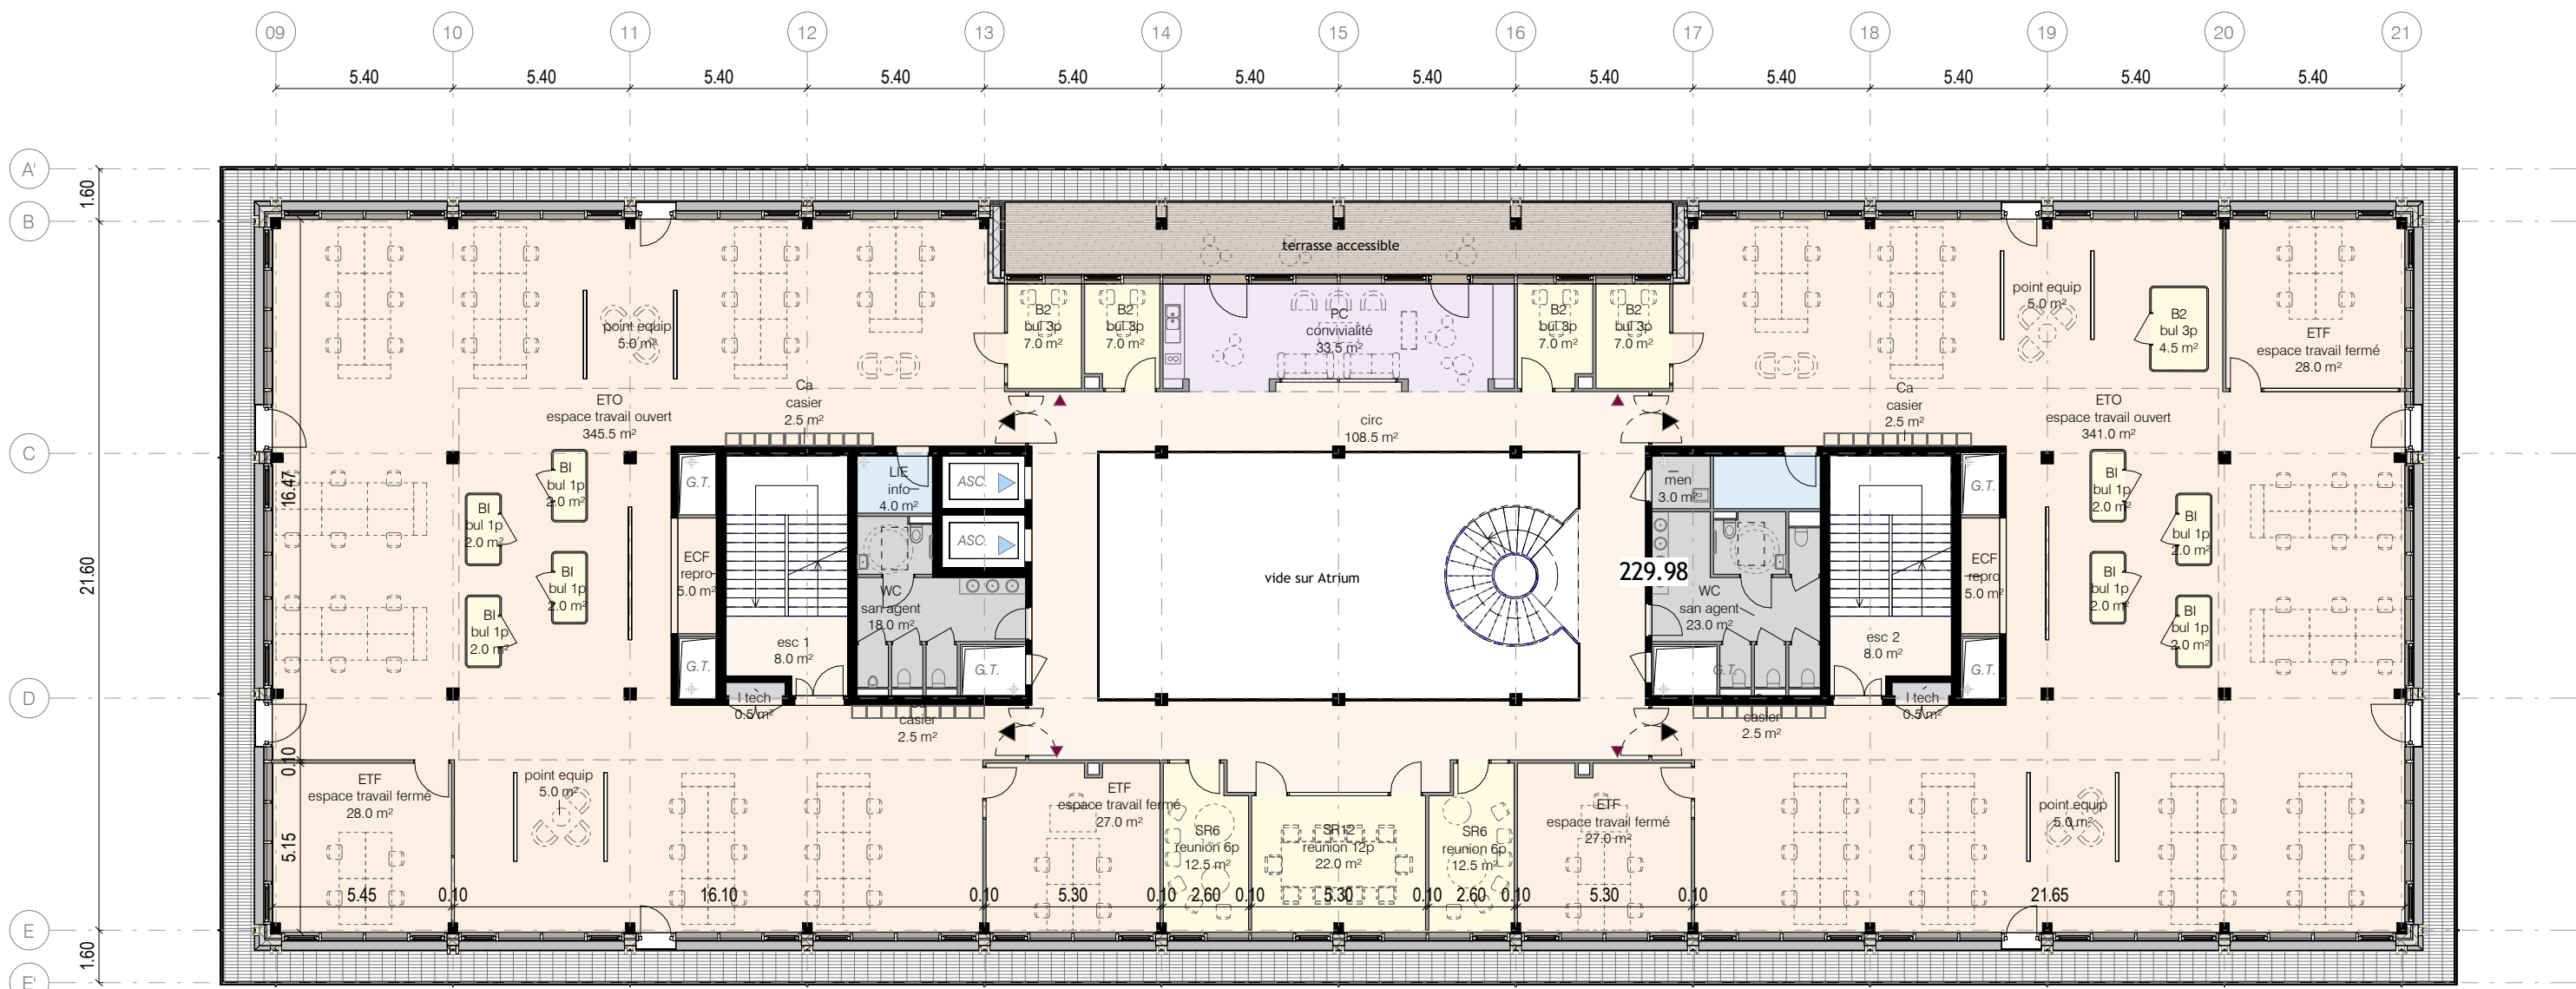

PC-A3.2.2_N3

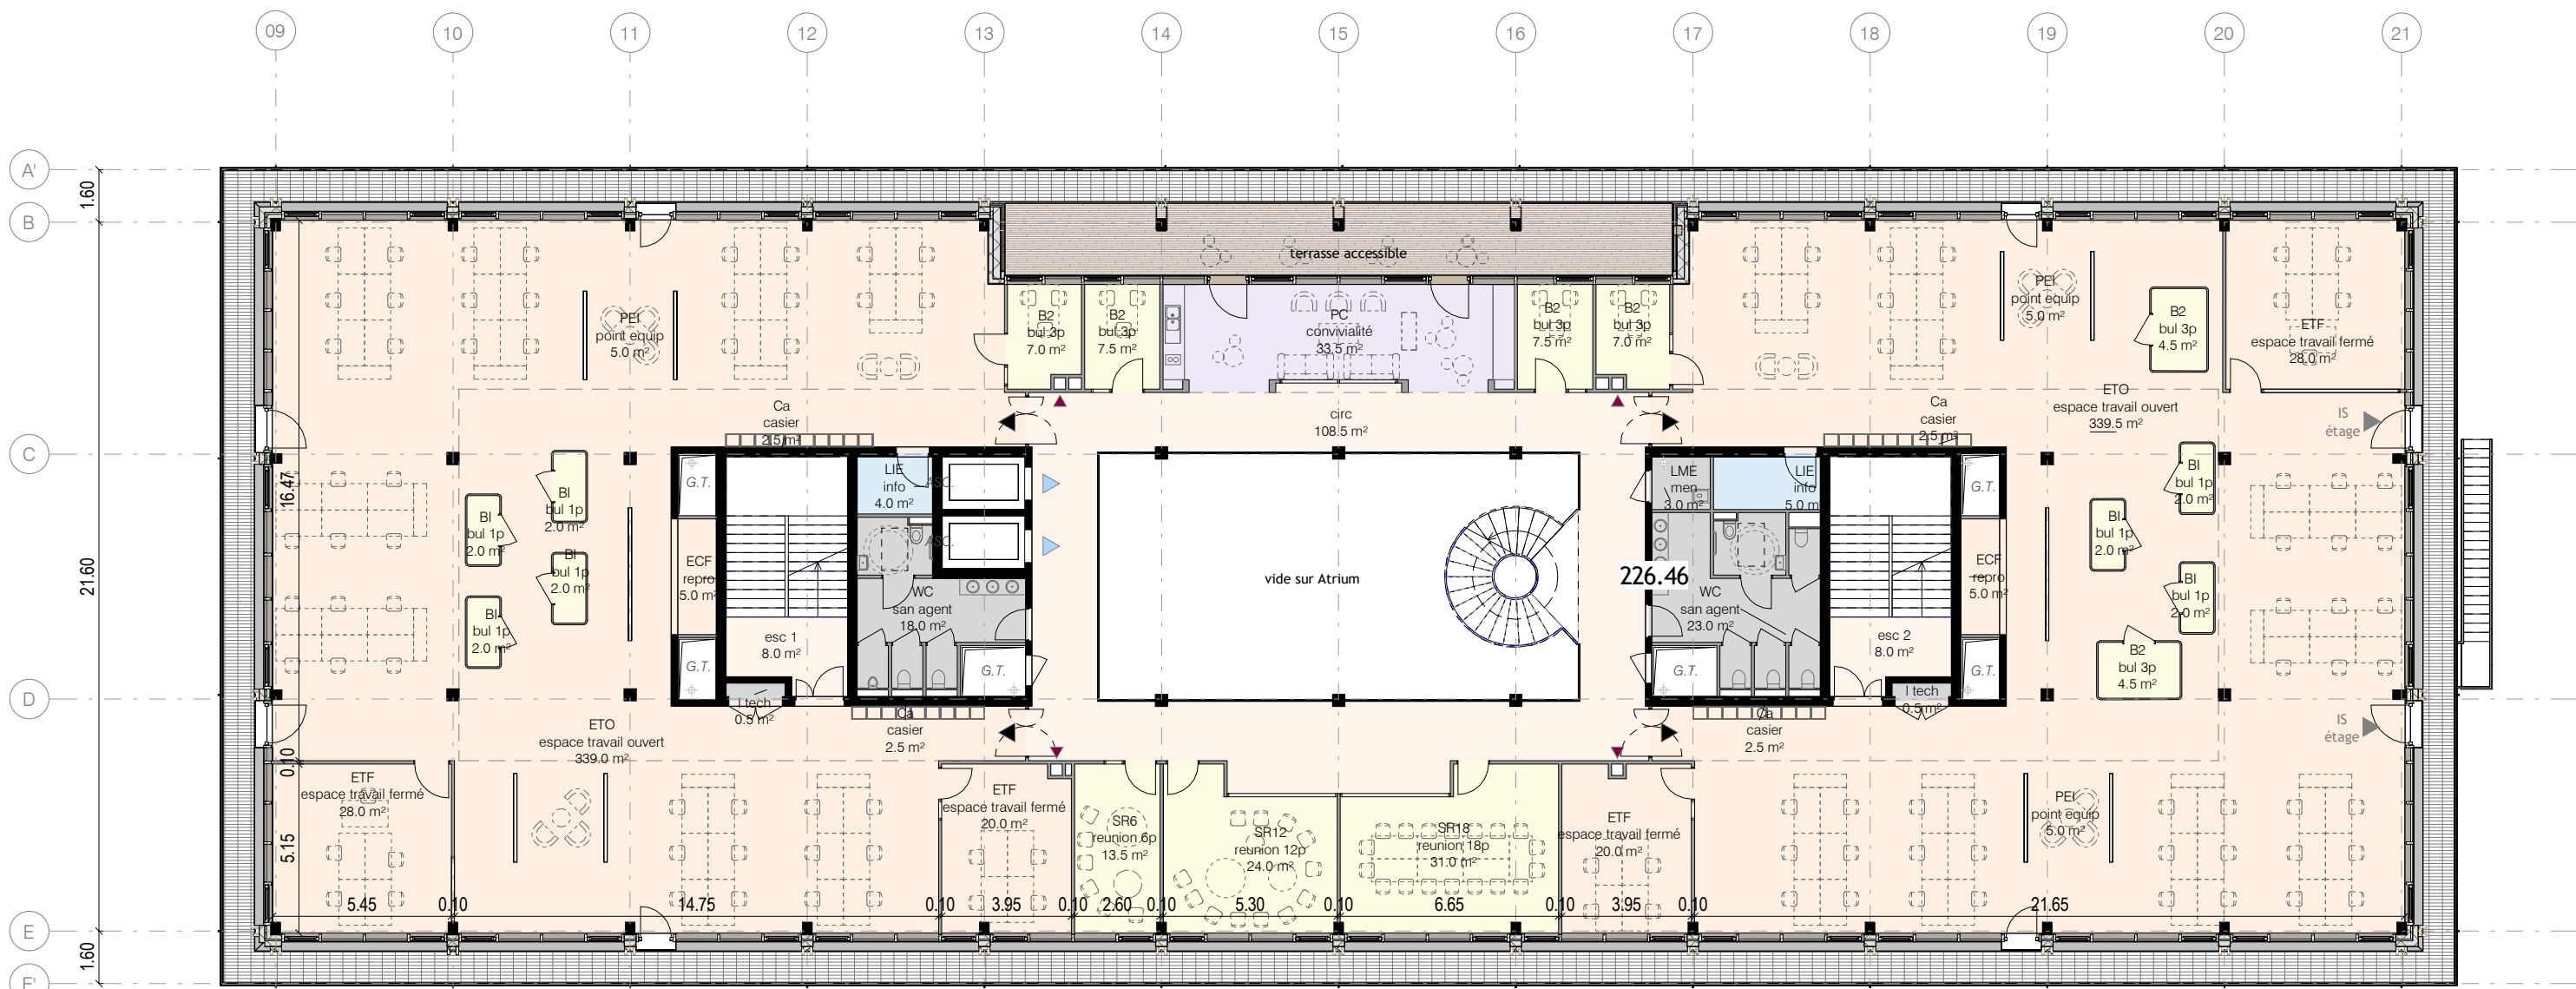

PC-A3.2.1_N2

CPAM

Construction du nouveau siège de la CPAM de l'Isère






Maître d'Ouvrage CPAM de l'ISERE	2 rue des Alliés 38 045 Grenoble	tél : 06 67 94 16 22 / 07 60 59 67 41 e-mail : remi.harrand@assurance-maladie.fr damien.gachon@assurance-maladie.fr
Contrôleur Technique Alpes Contrôles	4 rue de l'Octant 38 130 Echirrolles	tél : 04 85 87 07 00 e-mail : smarret@alpes-contrôles.fr
Architecte Mandataire GROUPE-6 Architectes	12 rue des Arts et Métiers 38 026 Grenoble	tél : 04 38 21 03 17 e-mail : CPAM38@groupe-6.com
Architecte Co-traitant AJEANCE	5 rue du Général Gouraud 67 600 Sélestat	tél : 09 60 36 98 47 e-mail : info@ajeance.fr
BET Structure Bois ARBORESCENCE	23 rue Notre Dame 69 006 Lyon	tél : 04 79 07 96 54 e-mail : bet@arborescence-structure.com
BET Structure Béton CEBEA	15 avenue Général Champon 38 000 Grenoble	tél : 04 76 87 51 25 e-mail : contact@cebea.fr
BET CVC - CFC/ICfa - SSI - VDI AMSTEIN + WALTHERT	200 avenue Jean Jaurès 69 007 Lyon	tél : 06 20 91 22 79 e-mail : corentin.maucoronel@amstein-walther.fr
BET Conception et Suivi Energétique ENERGELIO	7 rue Saint Sauveur 59 800 Lille	tél : 03 20 52 44 20 e-mail : vera.lacroix@energelio.fr
BET Environnement INDDIGO	367 avenue du Grand Anétaz 73 024 Chambéry	tél : 04 79 69 93 45 e-mail : s.chaatala@inddigo.com
BET VRD CM Aménagements	312 avenue de la Gare 38 520 Le Bourg d'Oisans	tél : 04 76 11 30 82 e-mail : cma.office@orange.fr

PERMIS DE CONSTRUIRE

Avril 2026

PC-A3.2 - Plan des niveaux 2, 3, 4

1 : 200

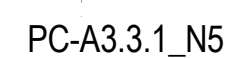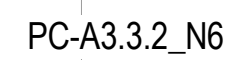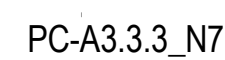

: 200