




 



PC3.1 - COUPE LONGITUDINALE AA

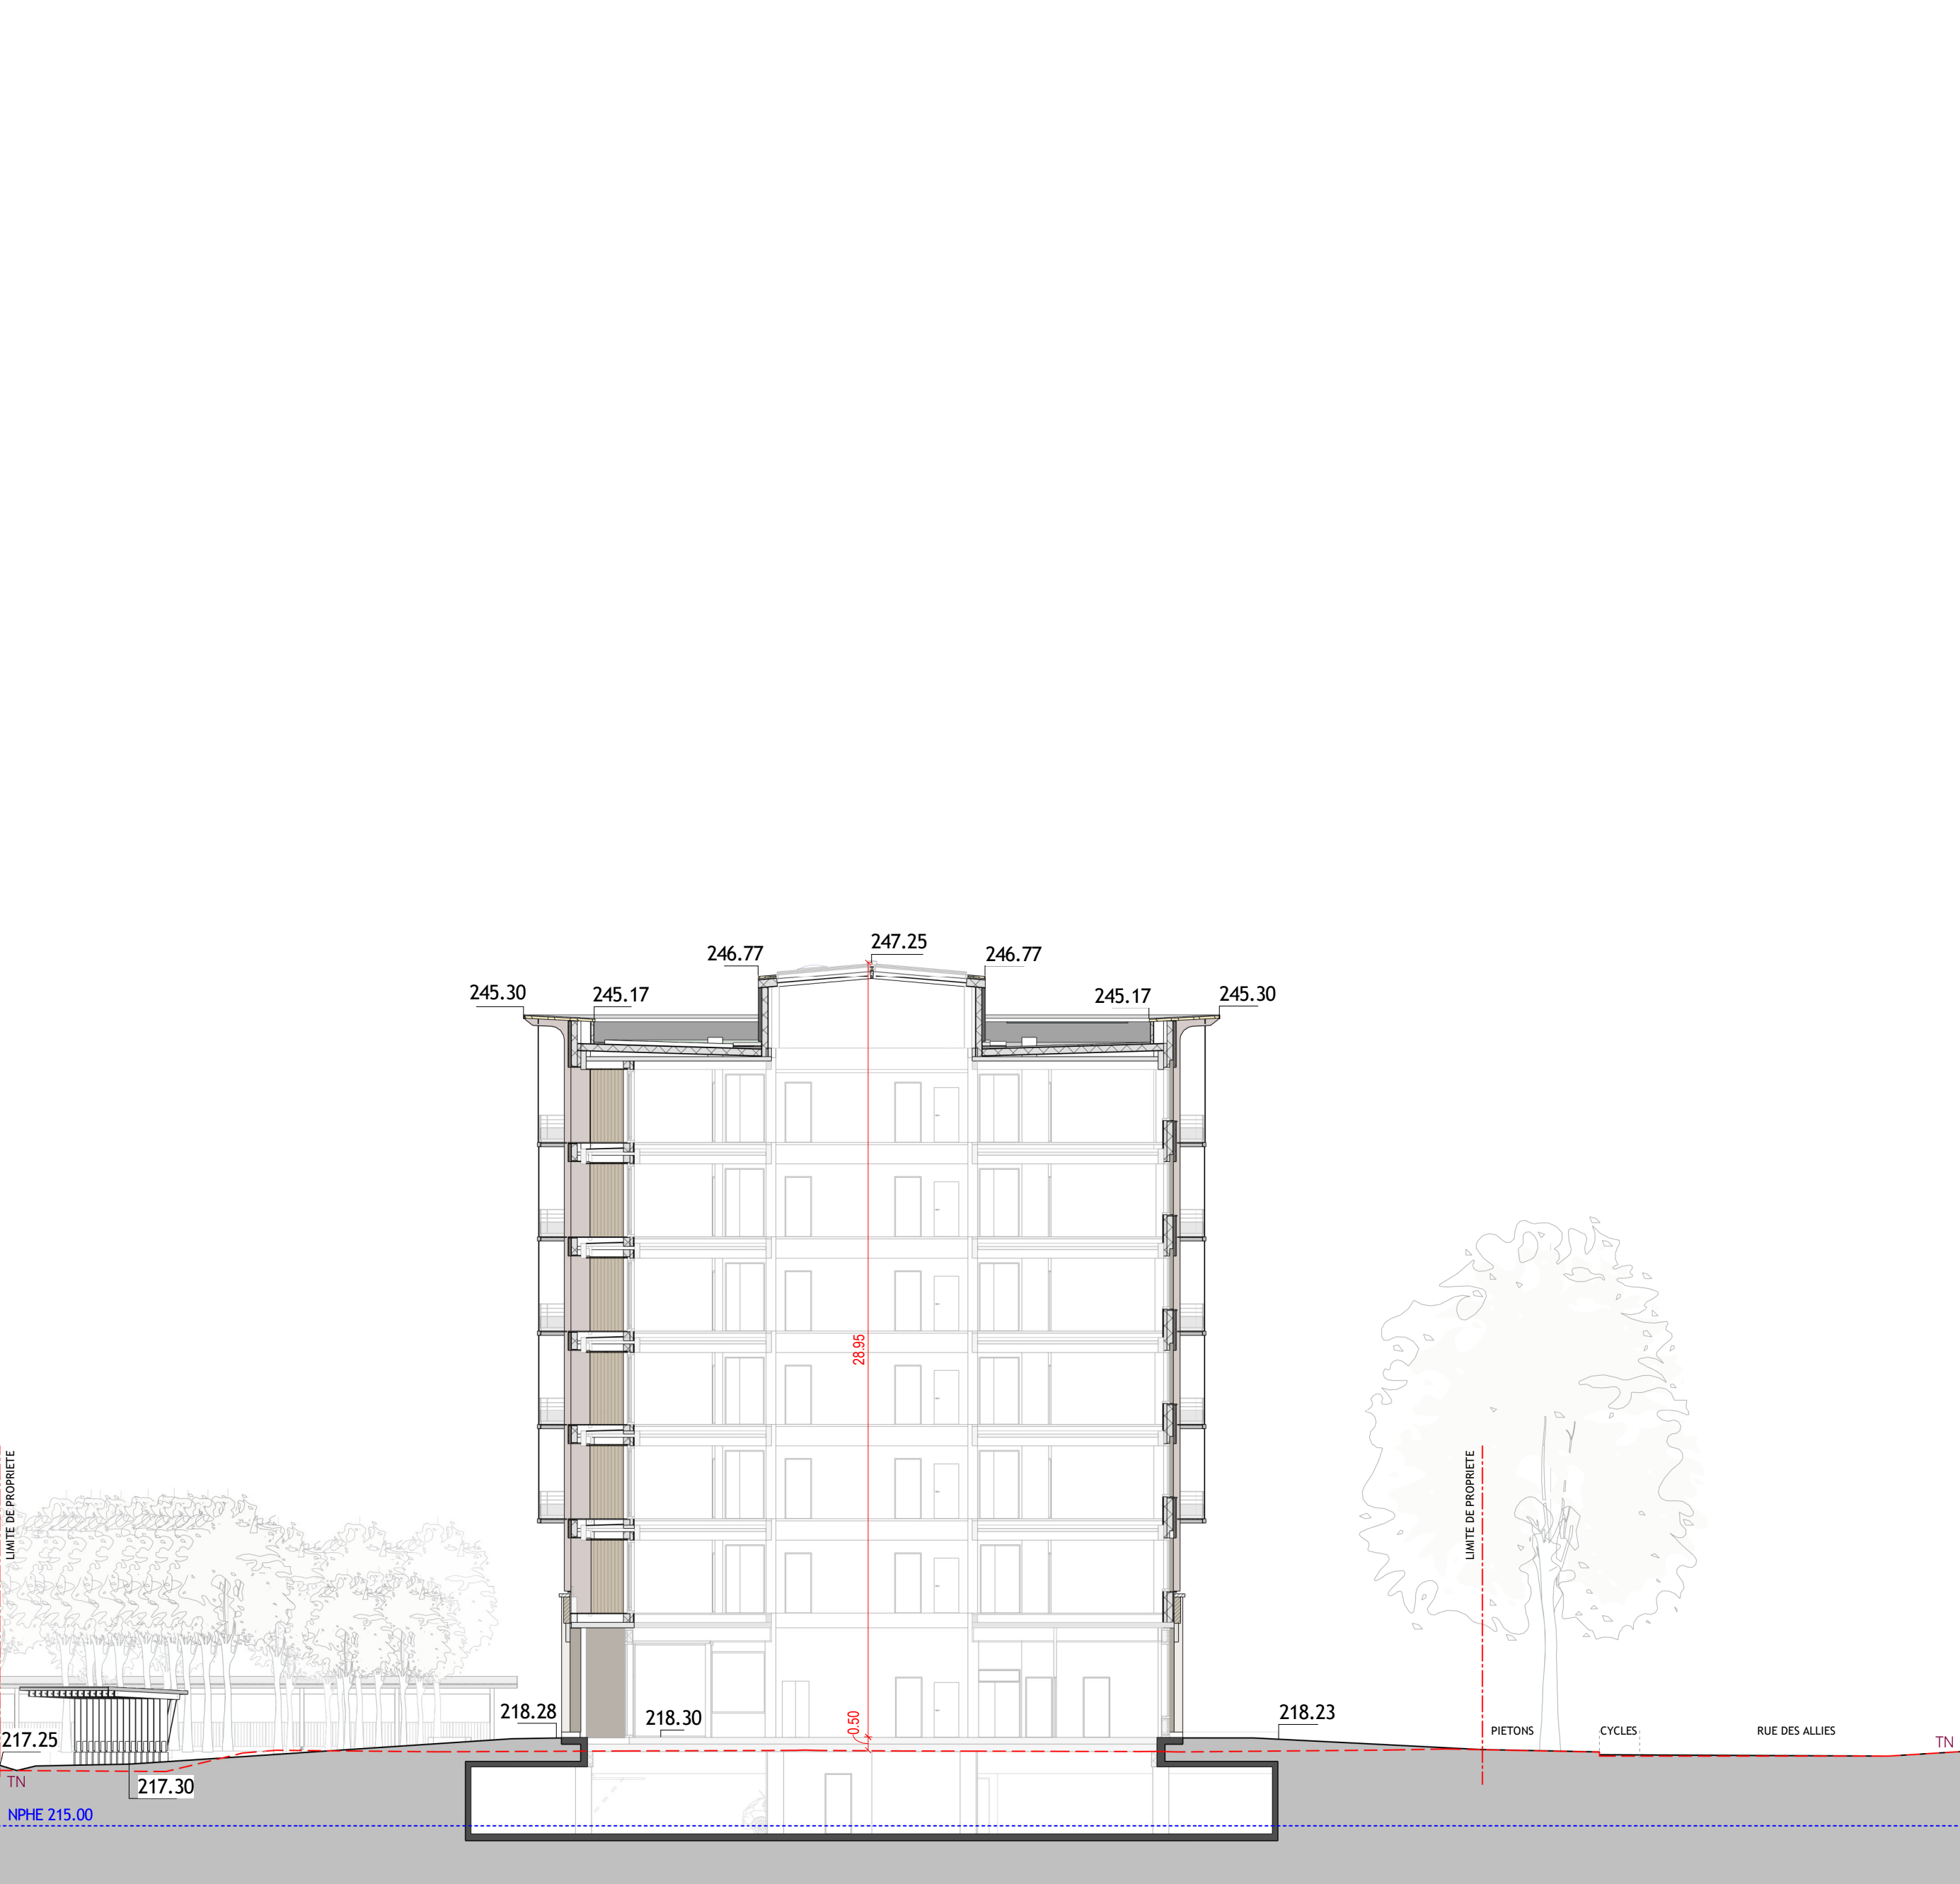

PC3.2 - COUPE TRANSVERSALE BB

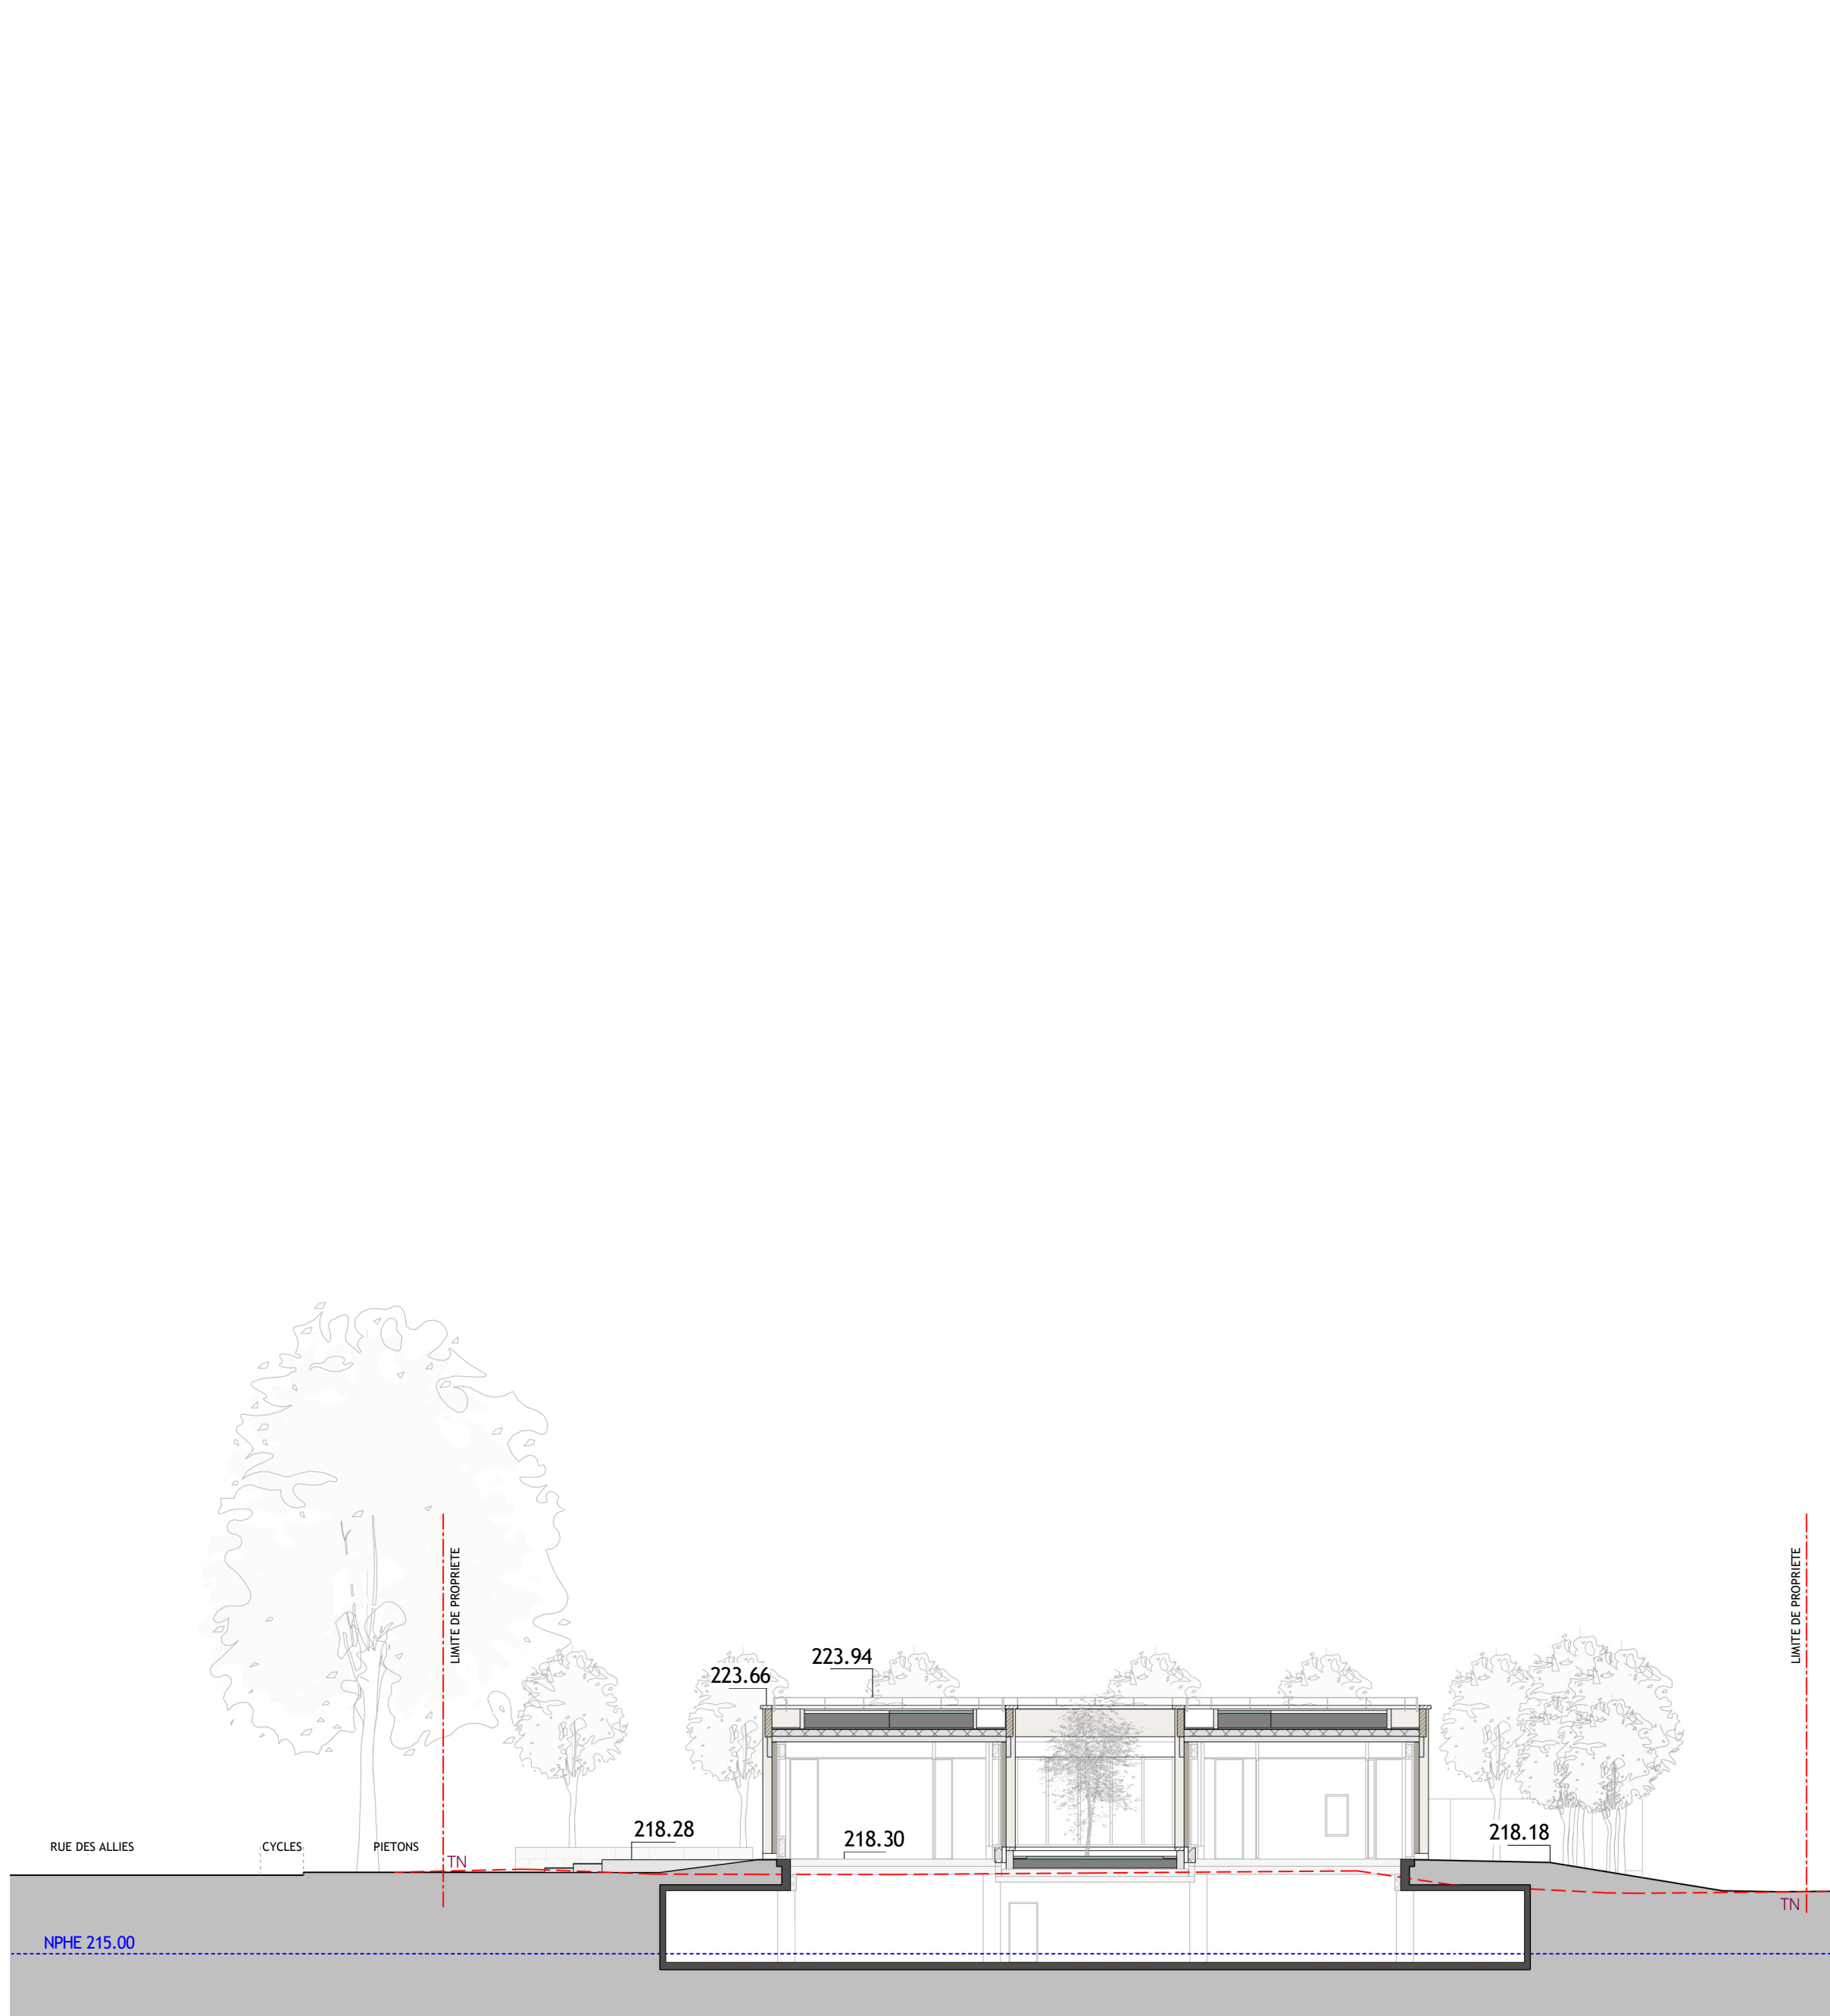

PC3.3 - COUPE TRANSVERSALE CC

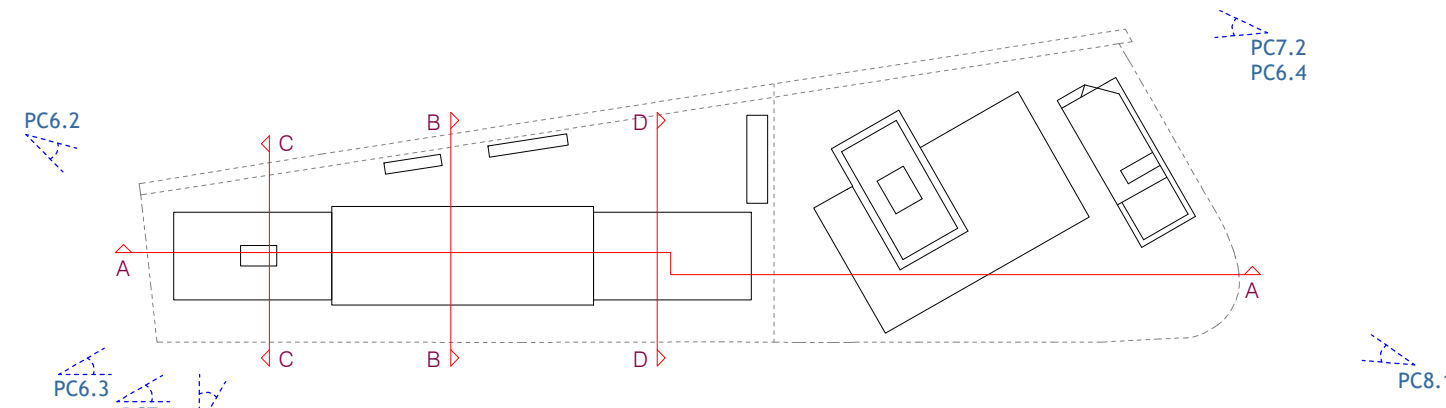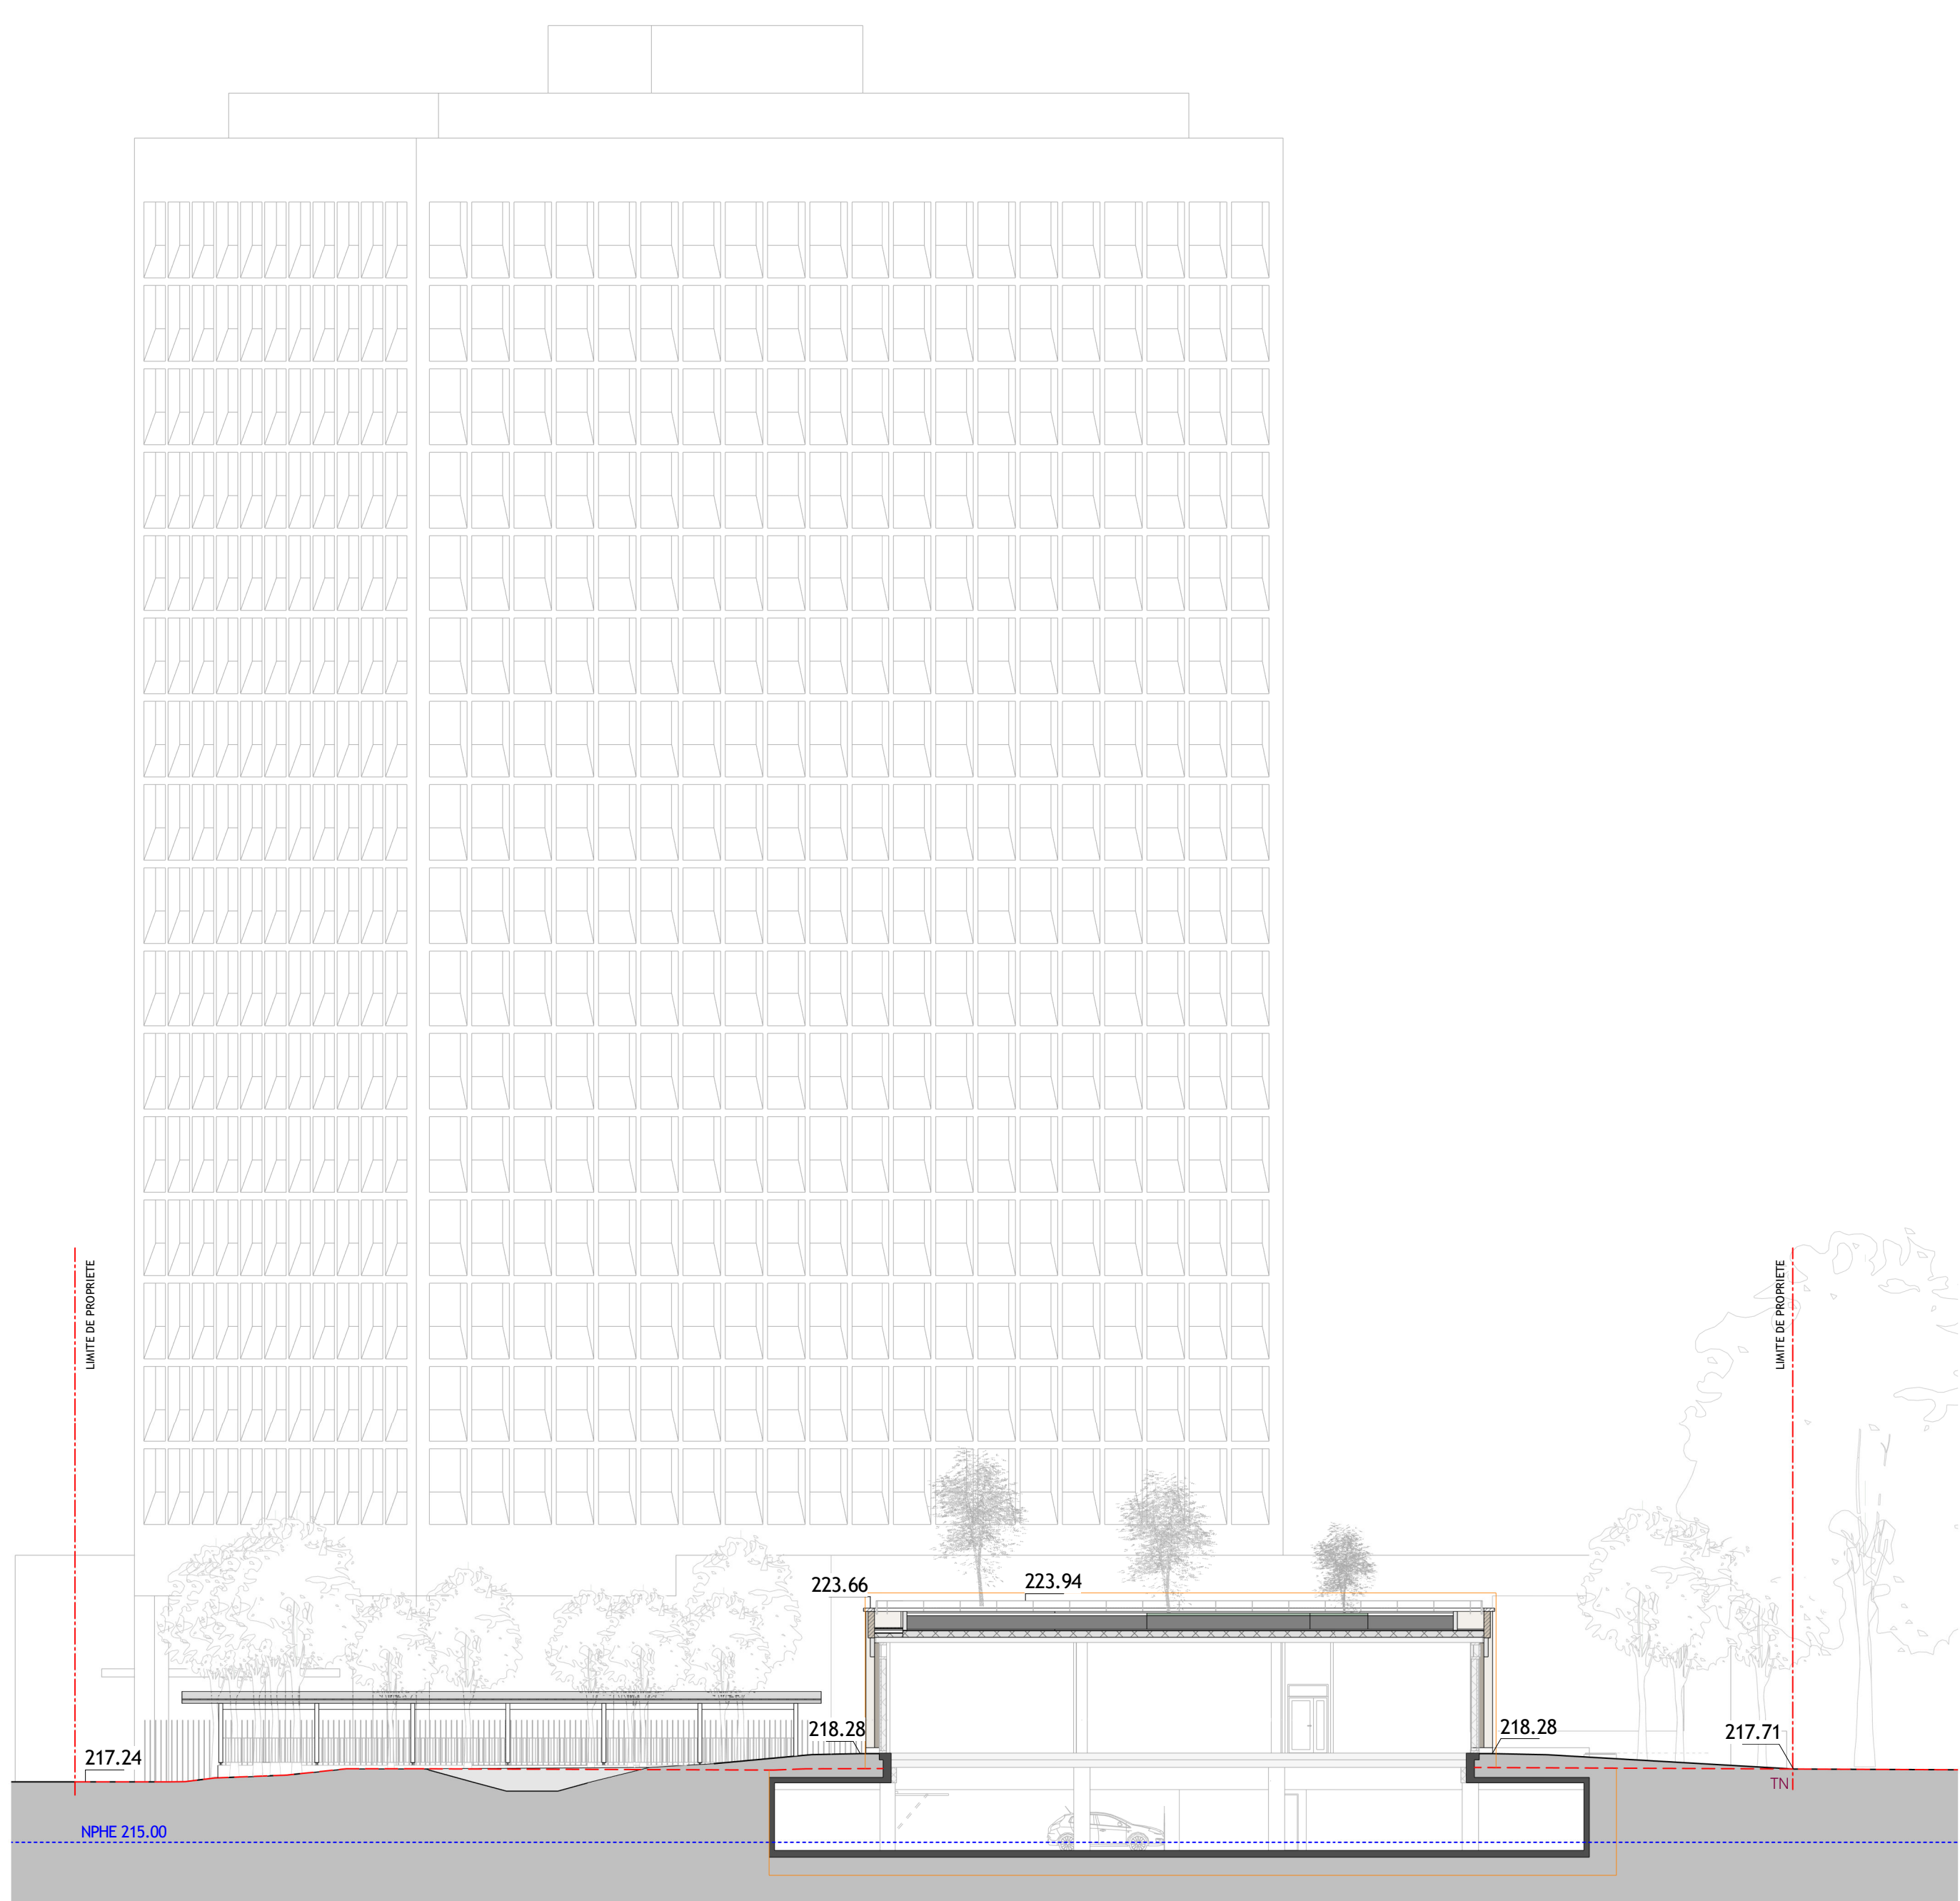

CPAM
Construction du nouveau siège de la CPAM de l'Isère



Maitre d'Ouvrage CPAM de l'ISERE	2 rue des Alpes 38 040 Grenoble	N° : 04 67 94 16 52 / 07 60 99 67 41 e-mail : renseignements@cpam-isere.fr internet : www.cpam-isere.fr
Contrôle Technique Alain Gervais	4 rue de l'Osier 38 120 Saint-Marcel	N° : 04 88 87 07 00 e-mail : contact@cpam-isere.fr
Architecte Mandataire GROUPE 6 Architectes	12 rue des Arts et Métiers 38 020 Grenoble	N° : 04 38 21 03 17 e-mail : CPAM@G6groupes.com internet : www.groupe6.com
Architecte Co-Maitre AJUANCE	5 rue du Général Guillaud 67 600 Sélestat	N° : 03 83 28 08 00 e-mail : info@ajuance.fr internet : www.ajuance.fr
BET Structure Bois ARCHITECTURE	25 rue Marie Darné 69 003 Lyon	N° : 04 78 07 46 54 e-mail : contact@archi-wood.fr internet : www.archi-wood.fr
BET Structure Béton CEBA	15 avenue Général de Champan 38 040 Grenoble	N° : 04 78 87 51 25 e-mail : contact@ceba.fr
BET CVC - CHOCYSA - ISO - VCI AMSTEN & WALTHERT	200 avenue Jean-Jacques 69 007 Lyon	N° : 04 35 35 02 79 e-mail : contact@amstwen-walther.fr
BET Conception et Eau Énergétique CHARPILLAT	7 rue Saint-Basile 69 003 Lyon	N° : 03 35 32 44 30 e-mail : info@charpillat.fr
BET Environnement INDOJO	367 avenue du Grand Avaleur 69 600 Lyon	N° : 04 78 88 85 45 e-mail : info@indojo.com
BET GEO CMV Aménagements	312 avenue de la Gare 38 020 Le Bourg d'Oisans	N° : 04 76 11 30 82 e-mail : cmv.offices@orange.fr

PERMIS DE CONSTRUIRE

PC3 - Plans en coupe du terrain et de la construction

Avril 2026
1/200