




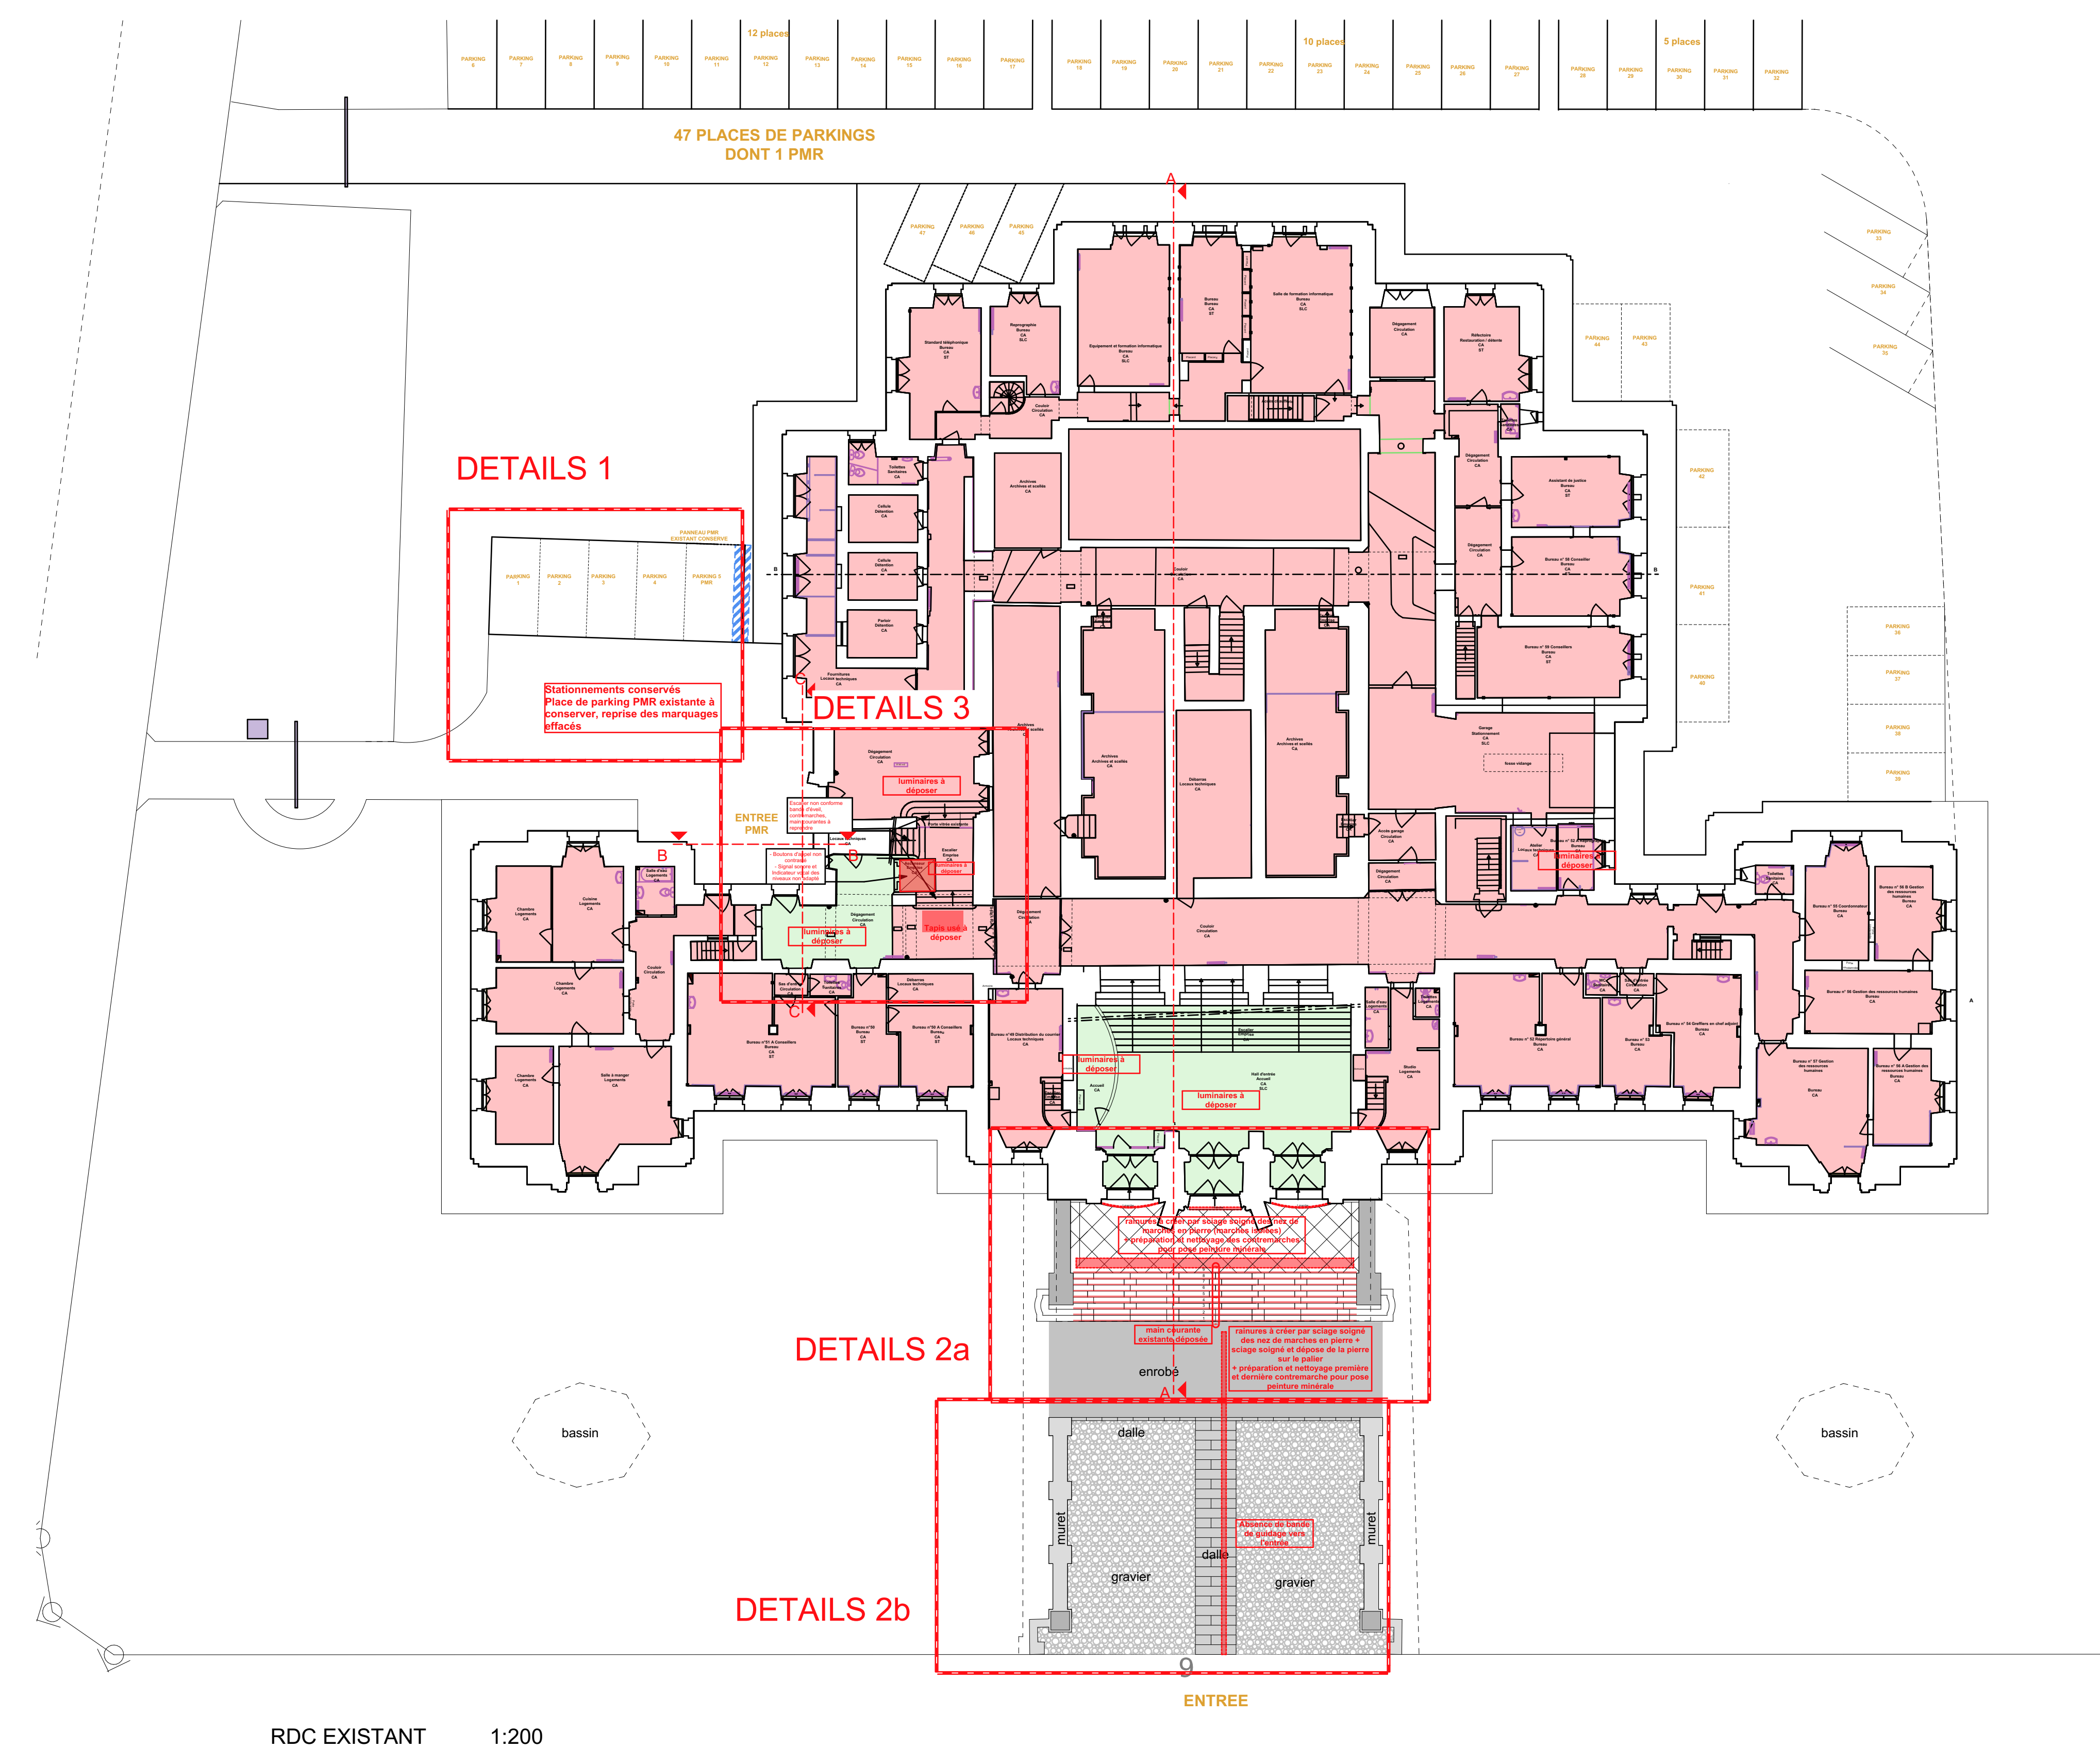

RDC EXISTANT 1:200

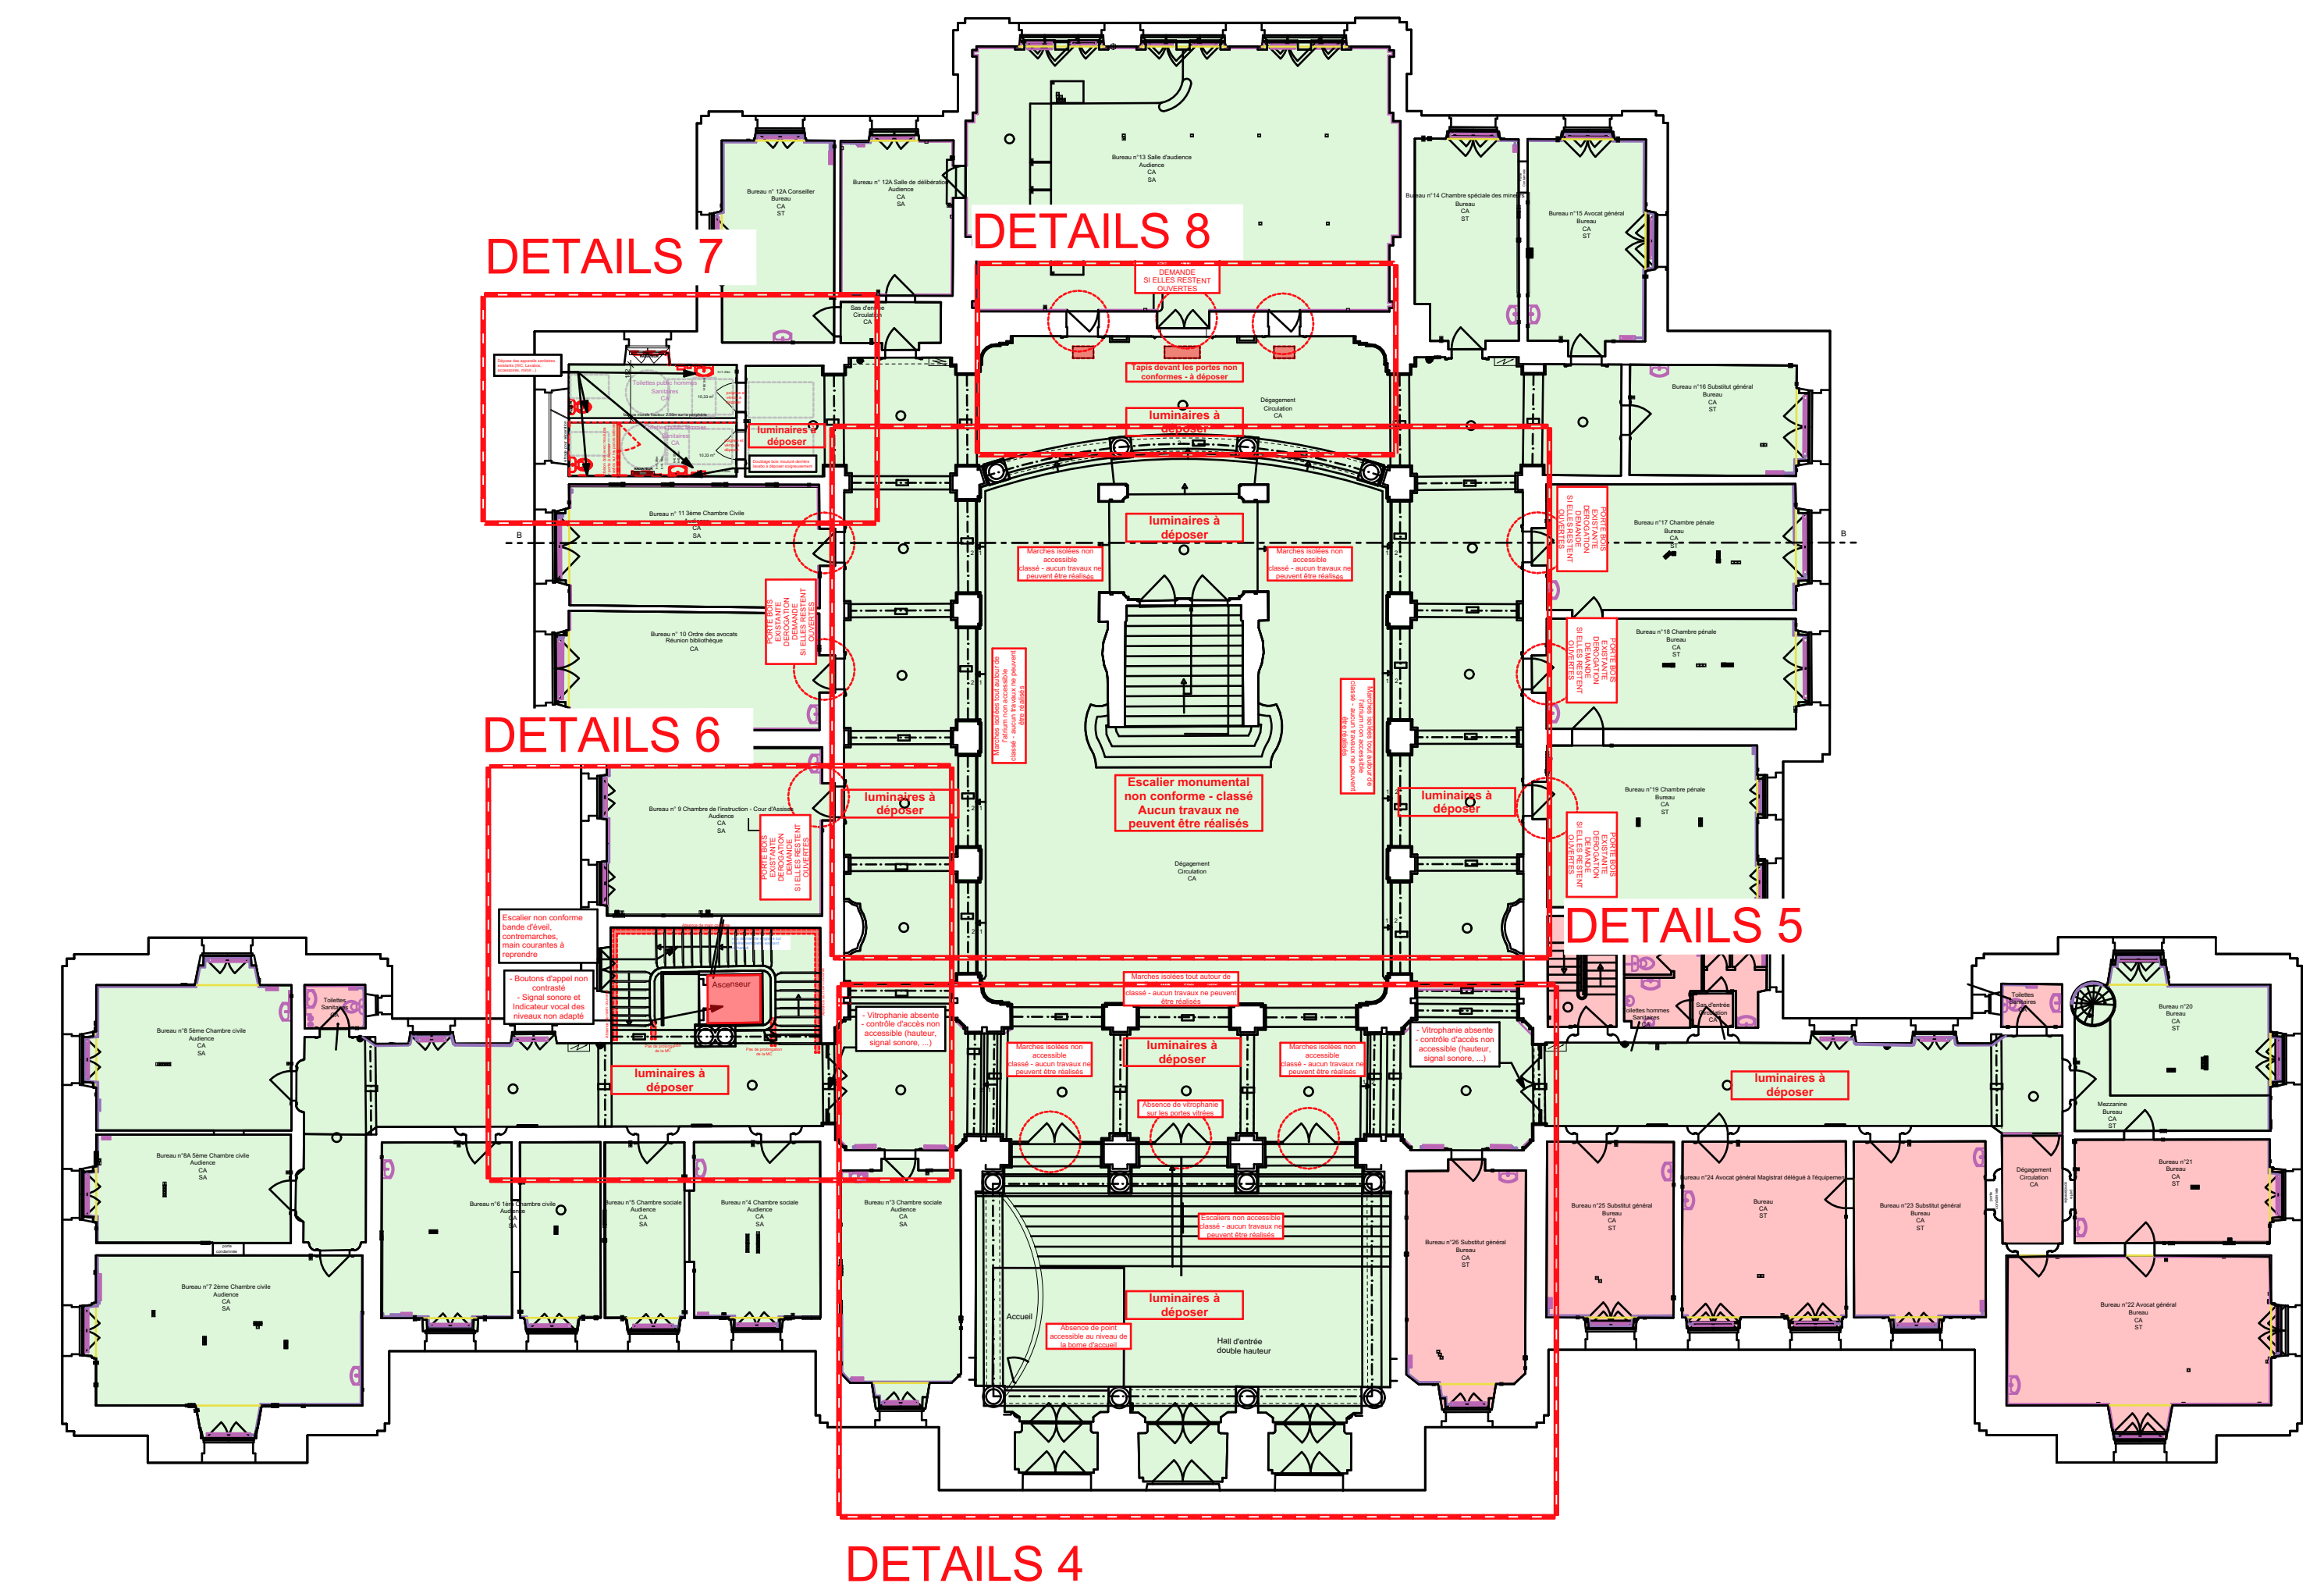


R+1 EXISTANT 1:200

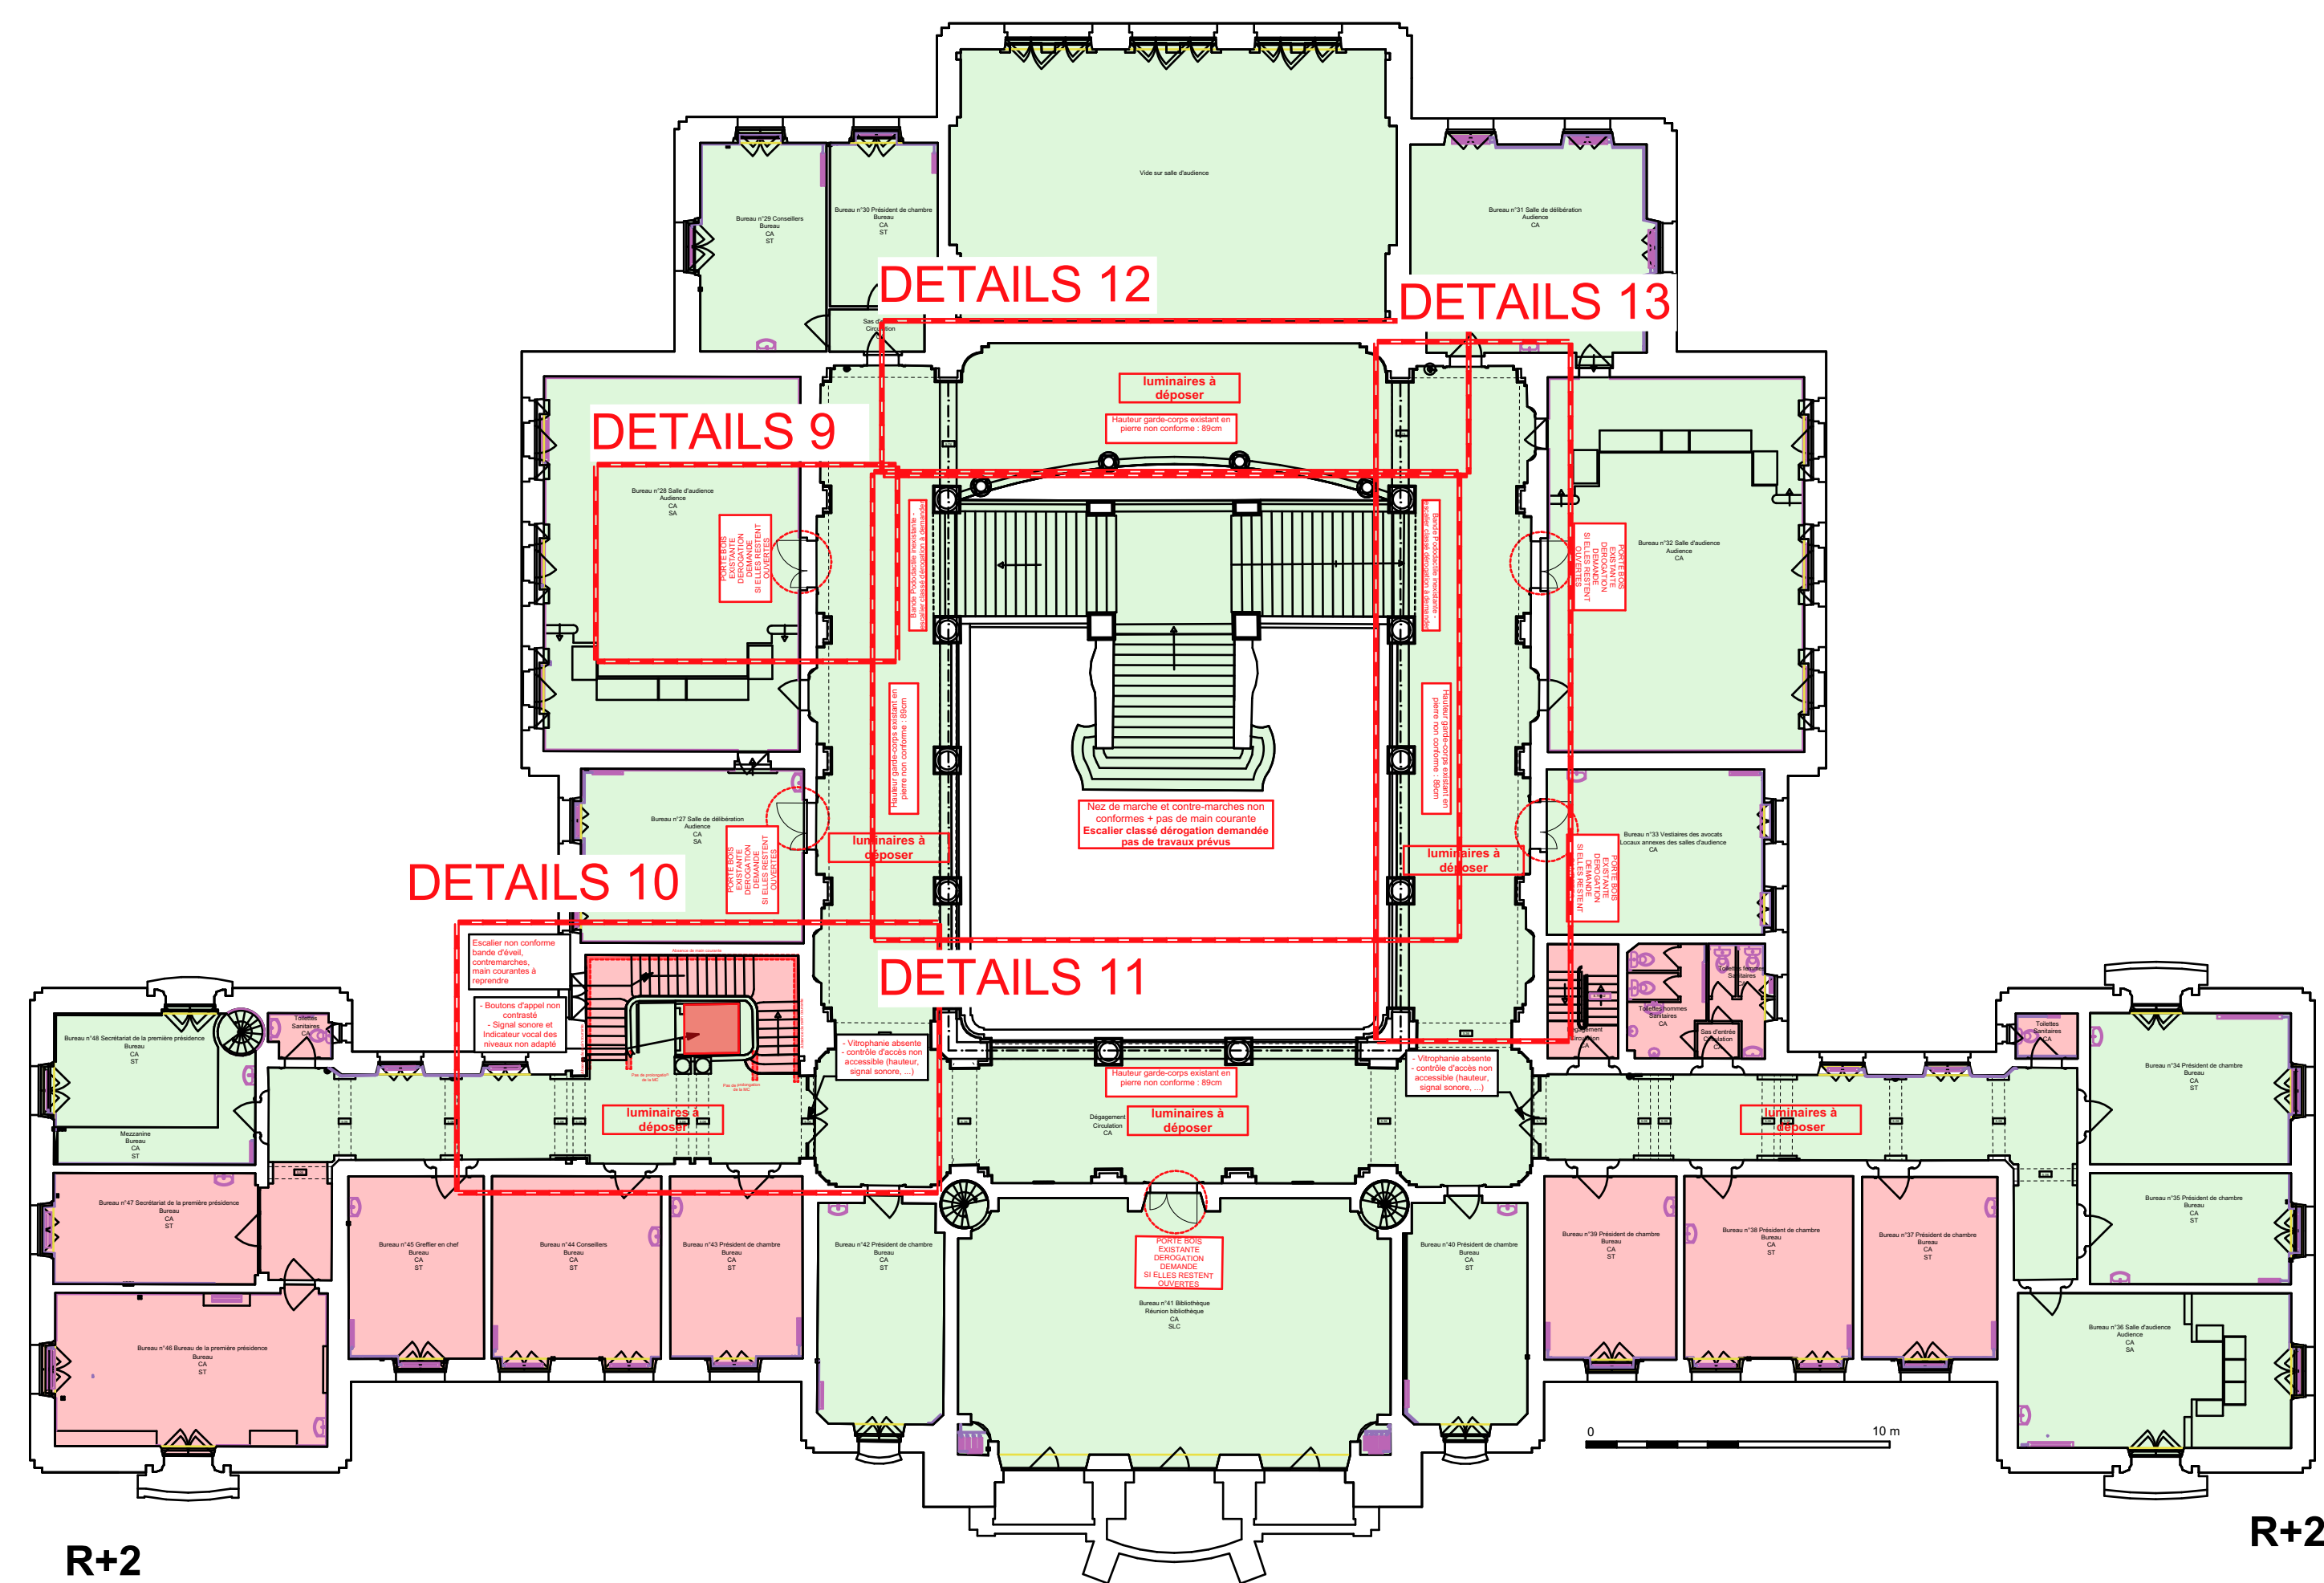

R+2

R+2 EXISTANT 1:200

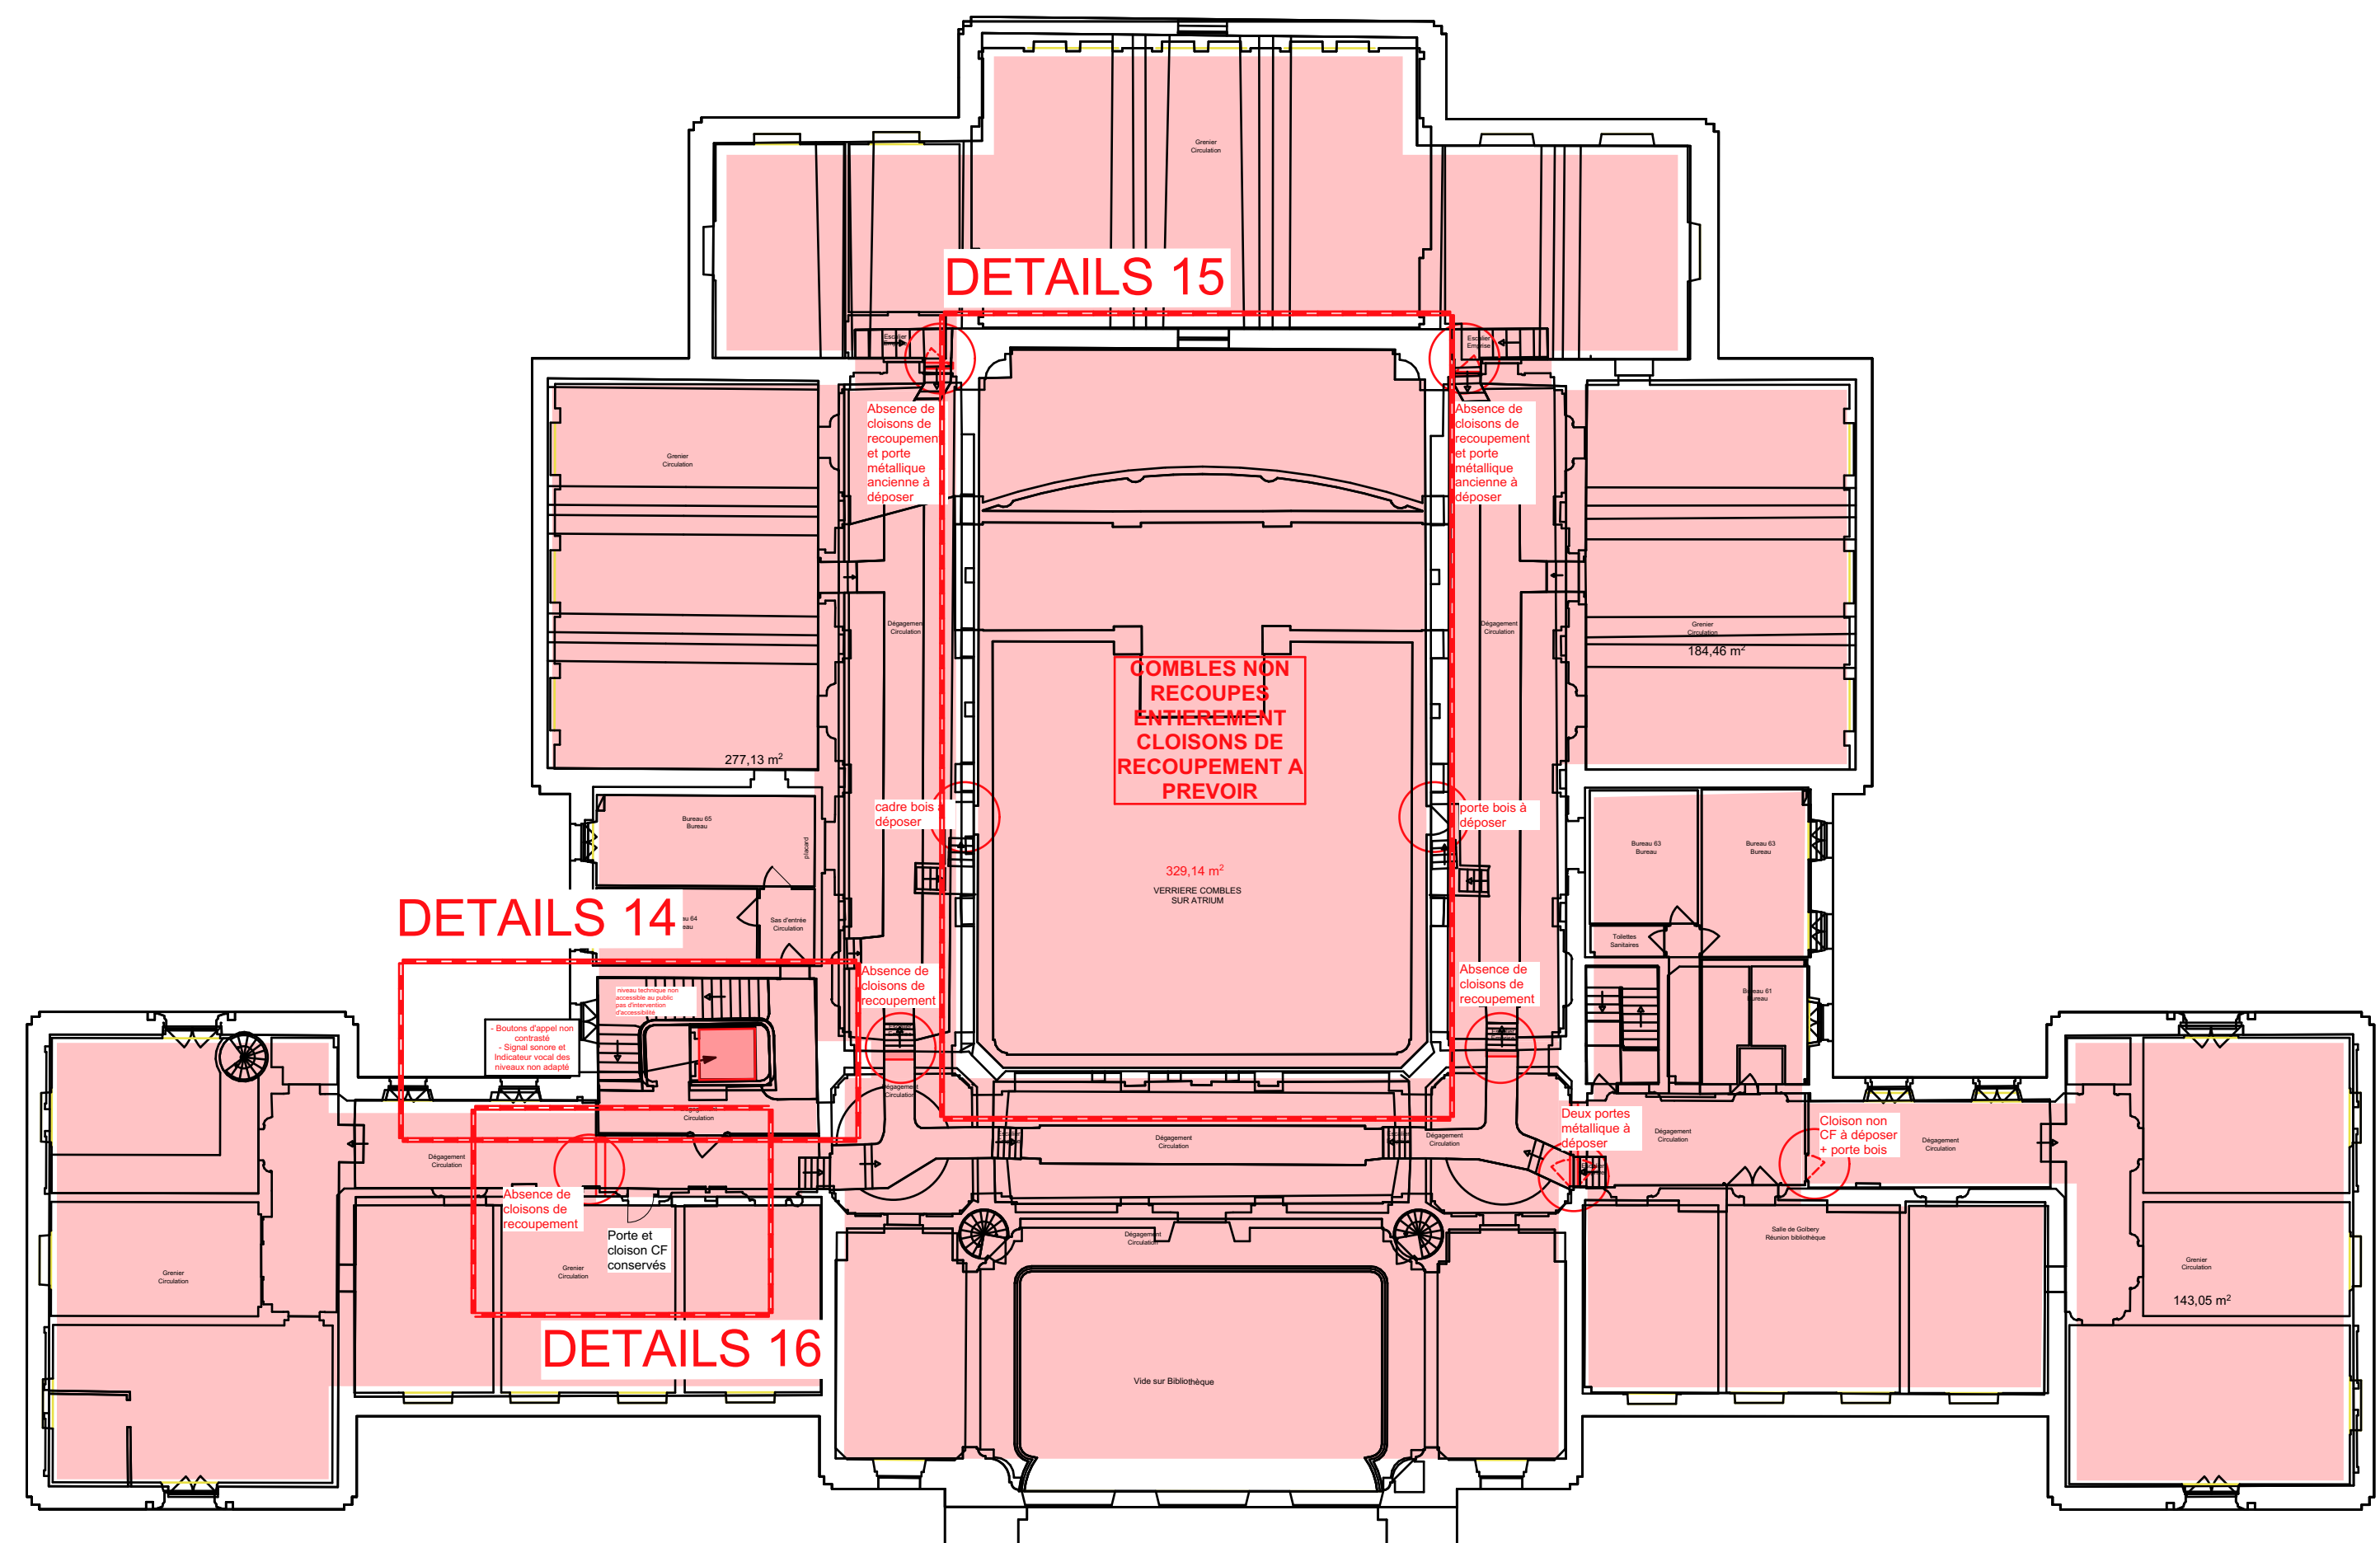

R+3 EXISTANT 1:200

#### LEGENDE:

- ZONE ACCESSIBLE AU PUBLIC
- ZONE ACCESSIBLE AU PUBLIC HORS PMR
- ZONE NON ACCESSIBLE AU PUBLIC

#### LEGENDE LUMINAIRES

DEPOSE DES LUMINAIRES EXISTANTS ET REMPLACEMENT PAR DES NOUVEAUX:  
TYPE 1: SUSPENSION AU PLAFOND 1 cerde diam. 1200  
TYPE 2: SUSPENSION AU PLAFOND 2 cerdes diam. 2000  
TYPE 3: BANDEAU LEDS PERIPHERIQUE DANS CORNICHE ECLAIRAGE INDIRECT  
TYPE 4: BANDEAU LEDS PERIPHERIQUE DANS CORNICHE ECLAIRAGE INDIRECT  
TYPE 5: APPLIQUE MURALE ronde  
TYPE 6: DALLE 60x60cm leds à fixer sur plafond fixe  
TYPE 7: DOWNLIGHT encastré dans faux-plafond démontable  
TYPE 8: APPLIQUE EXTERIEURE