

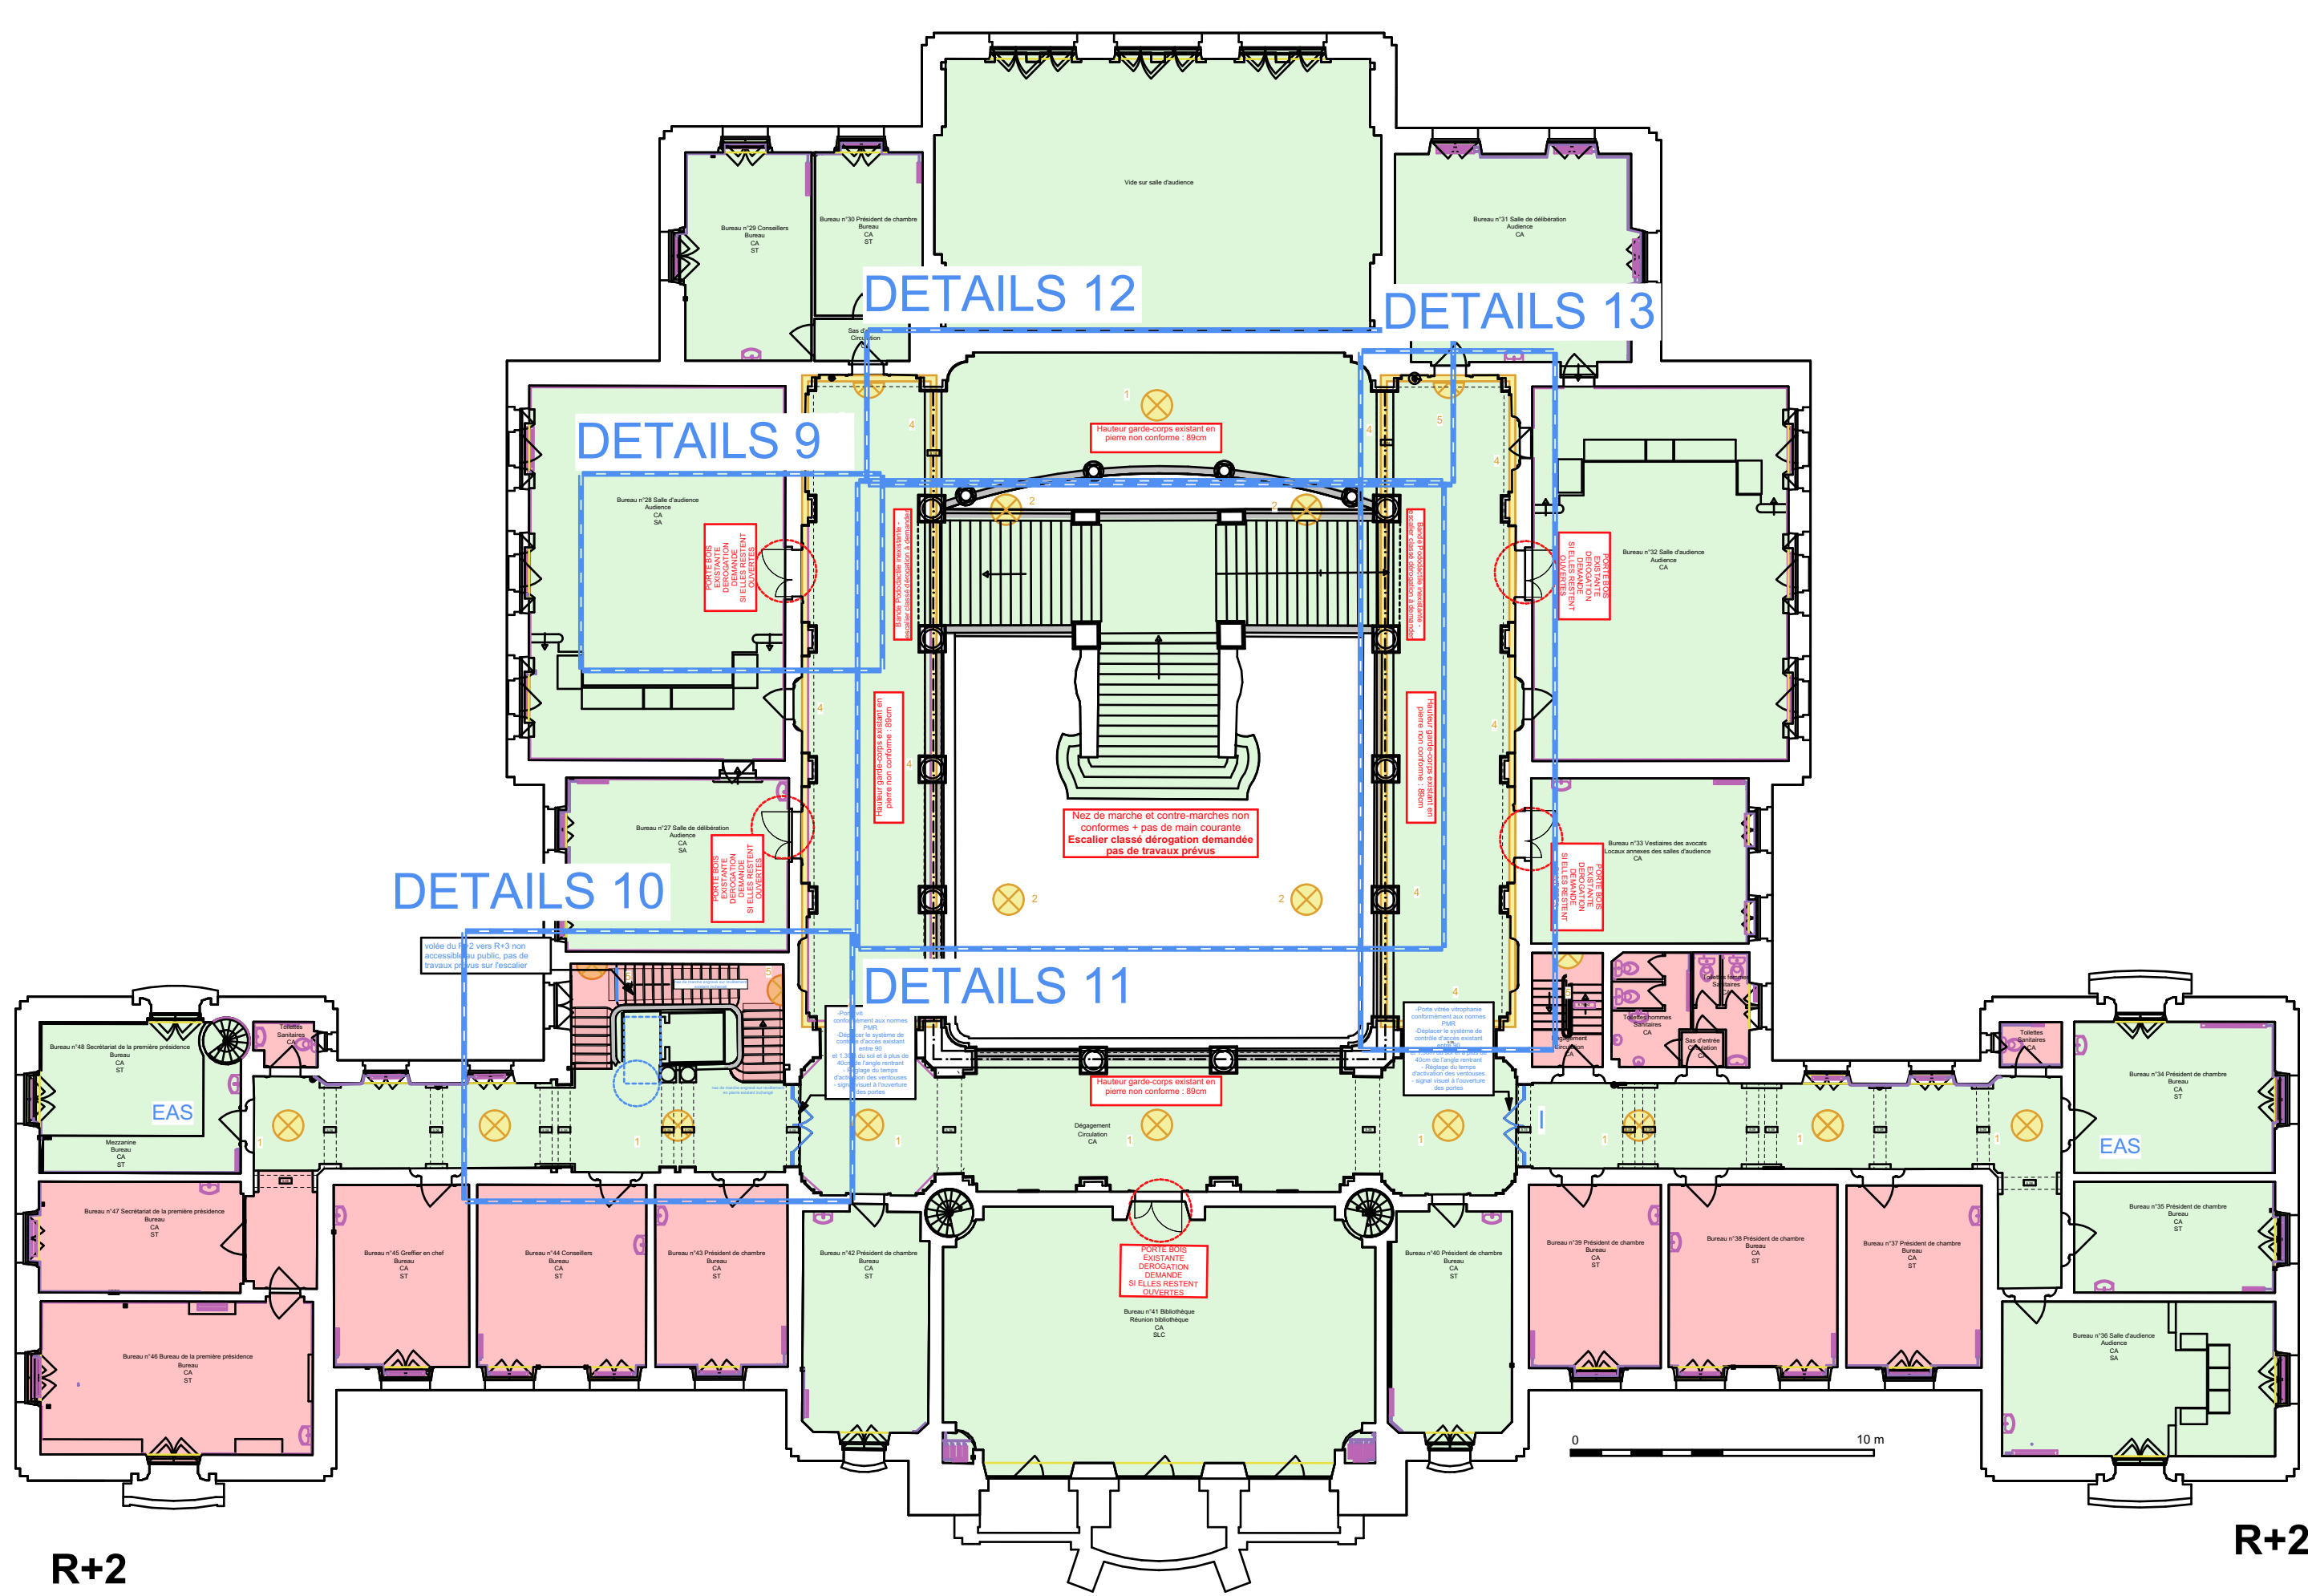
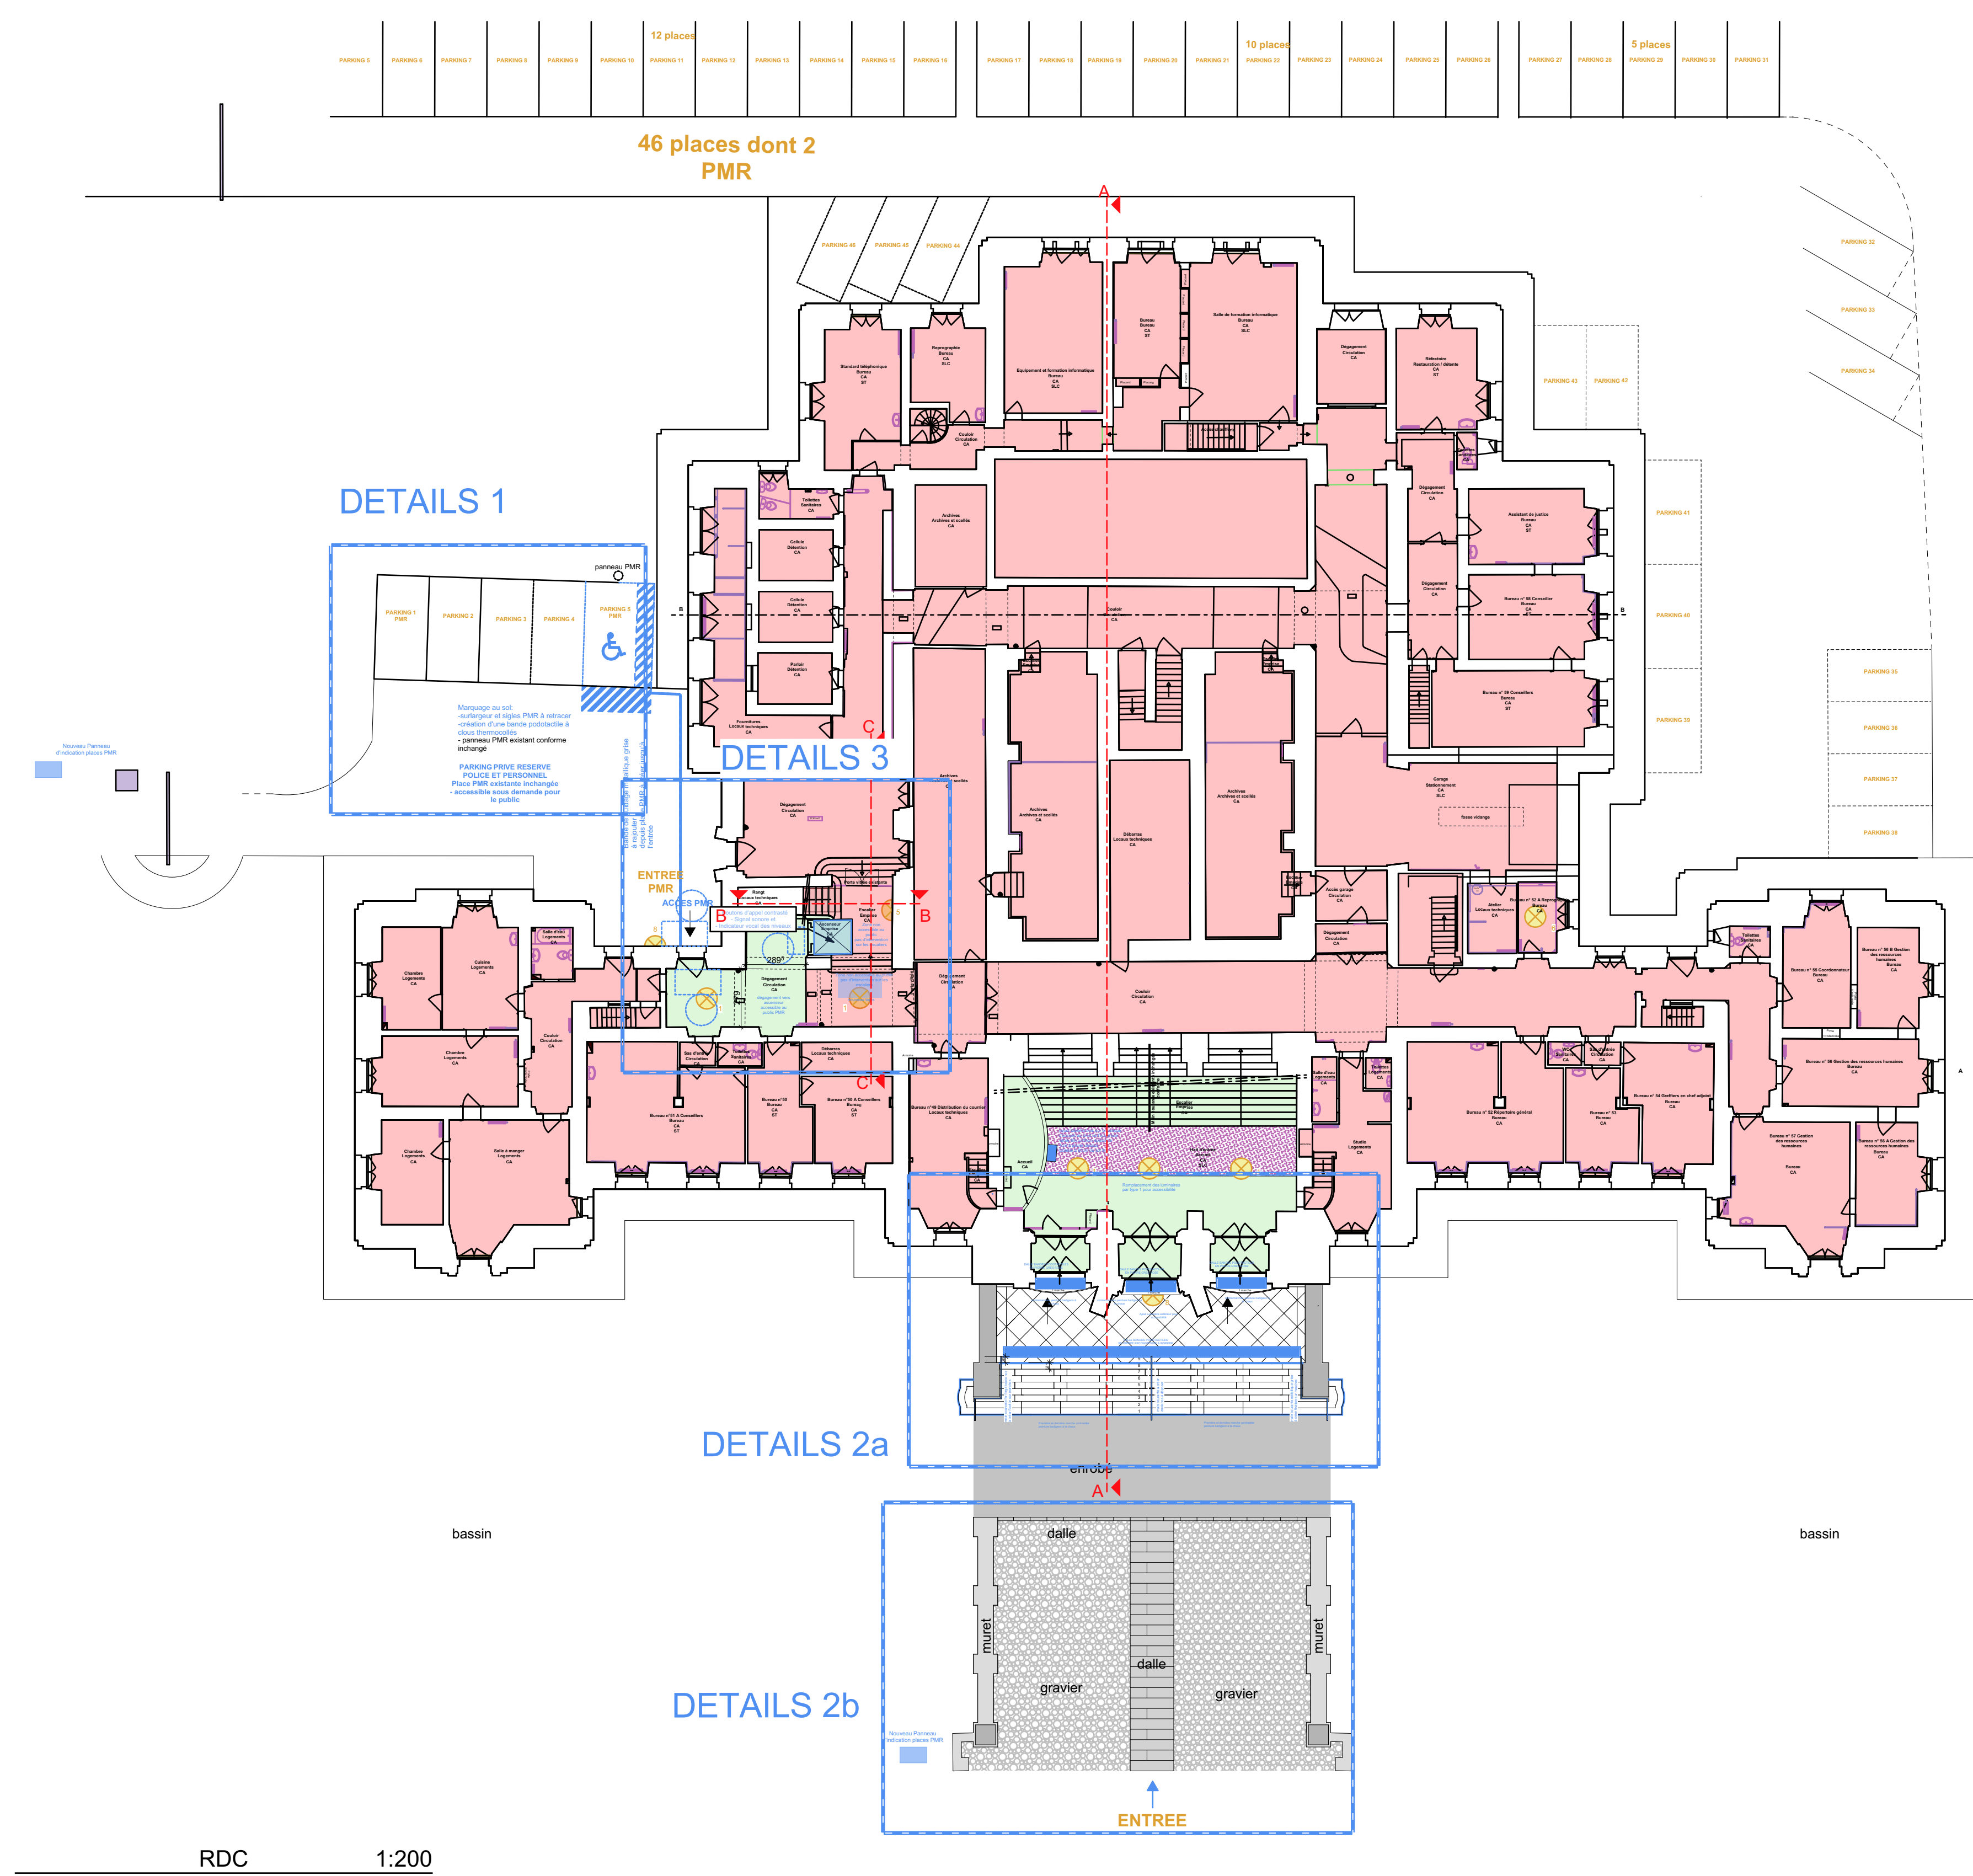


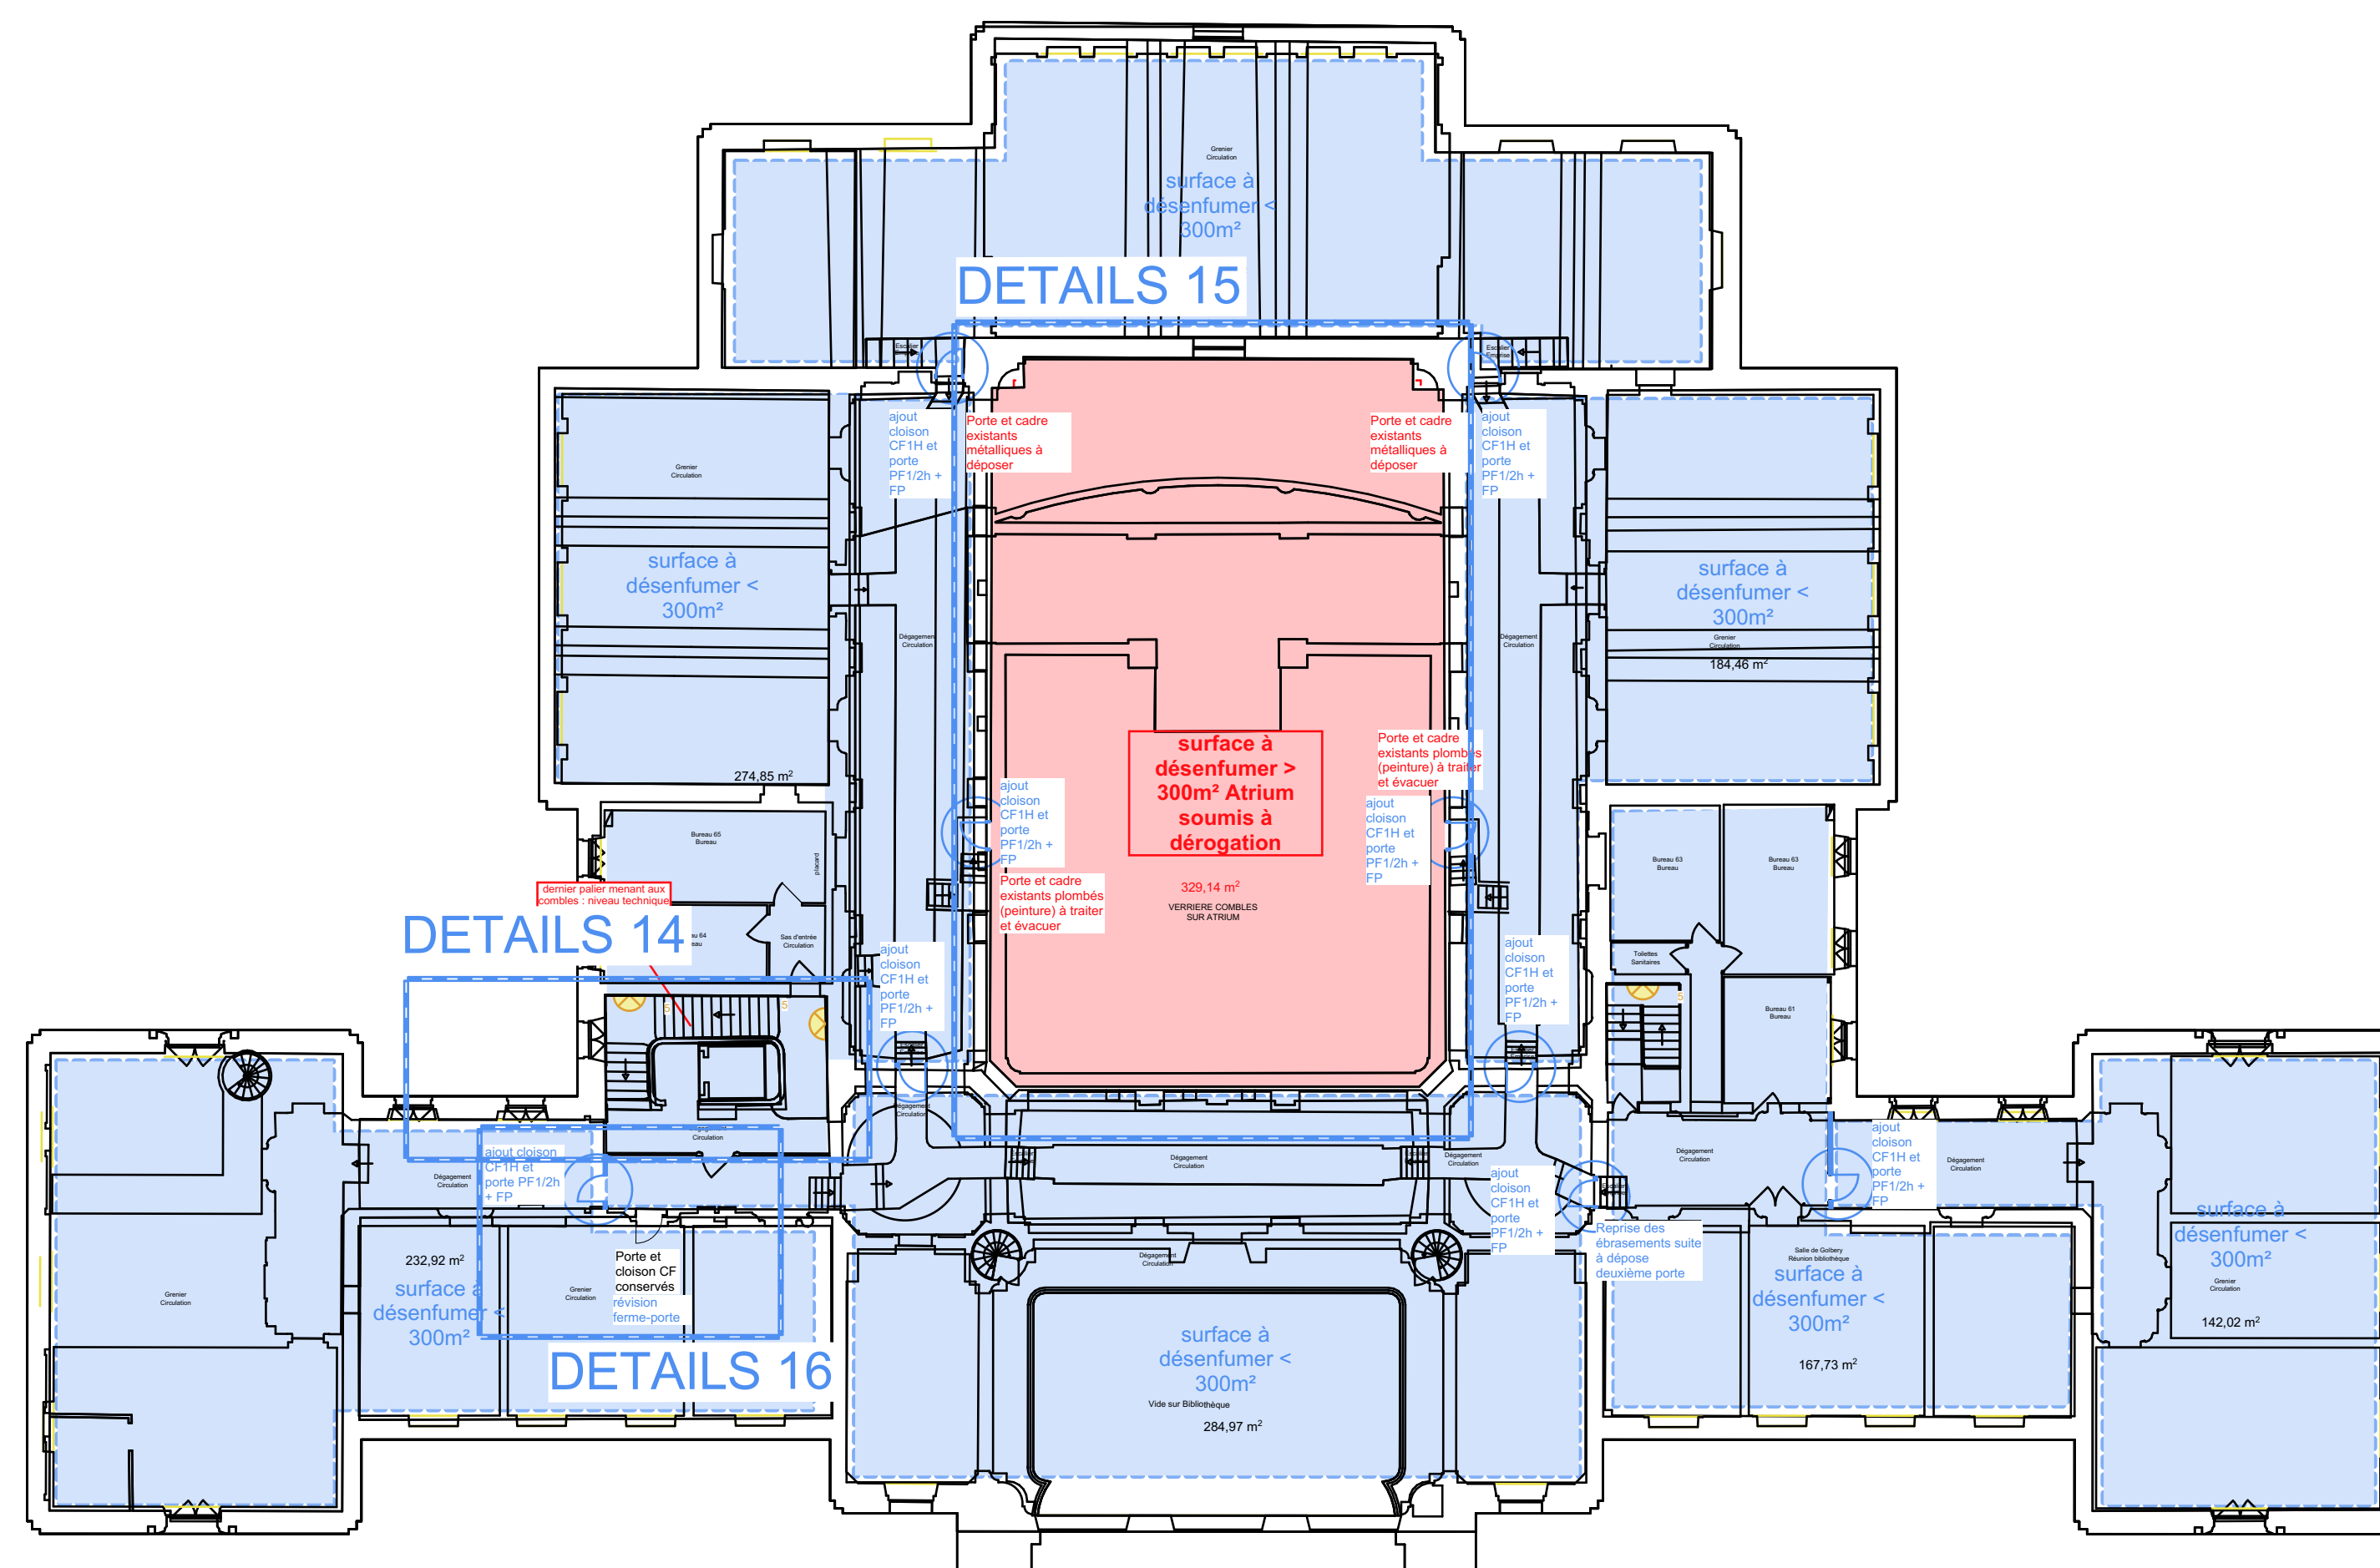

R+2 1:200

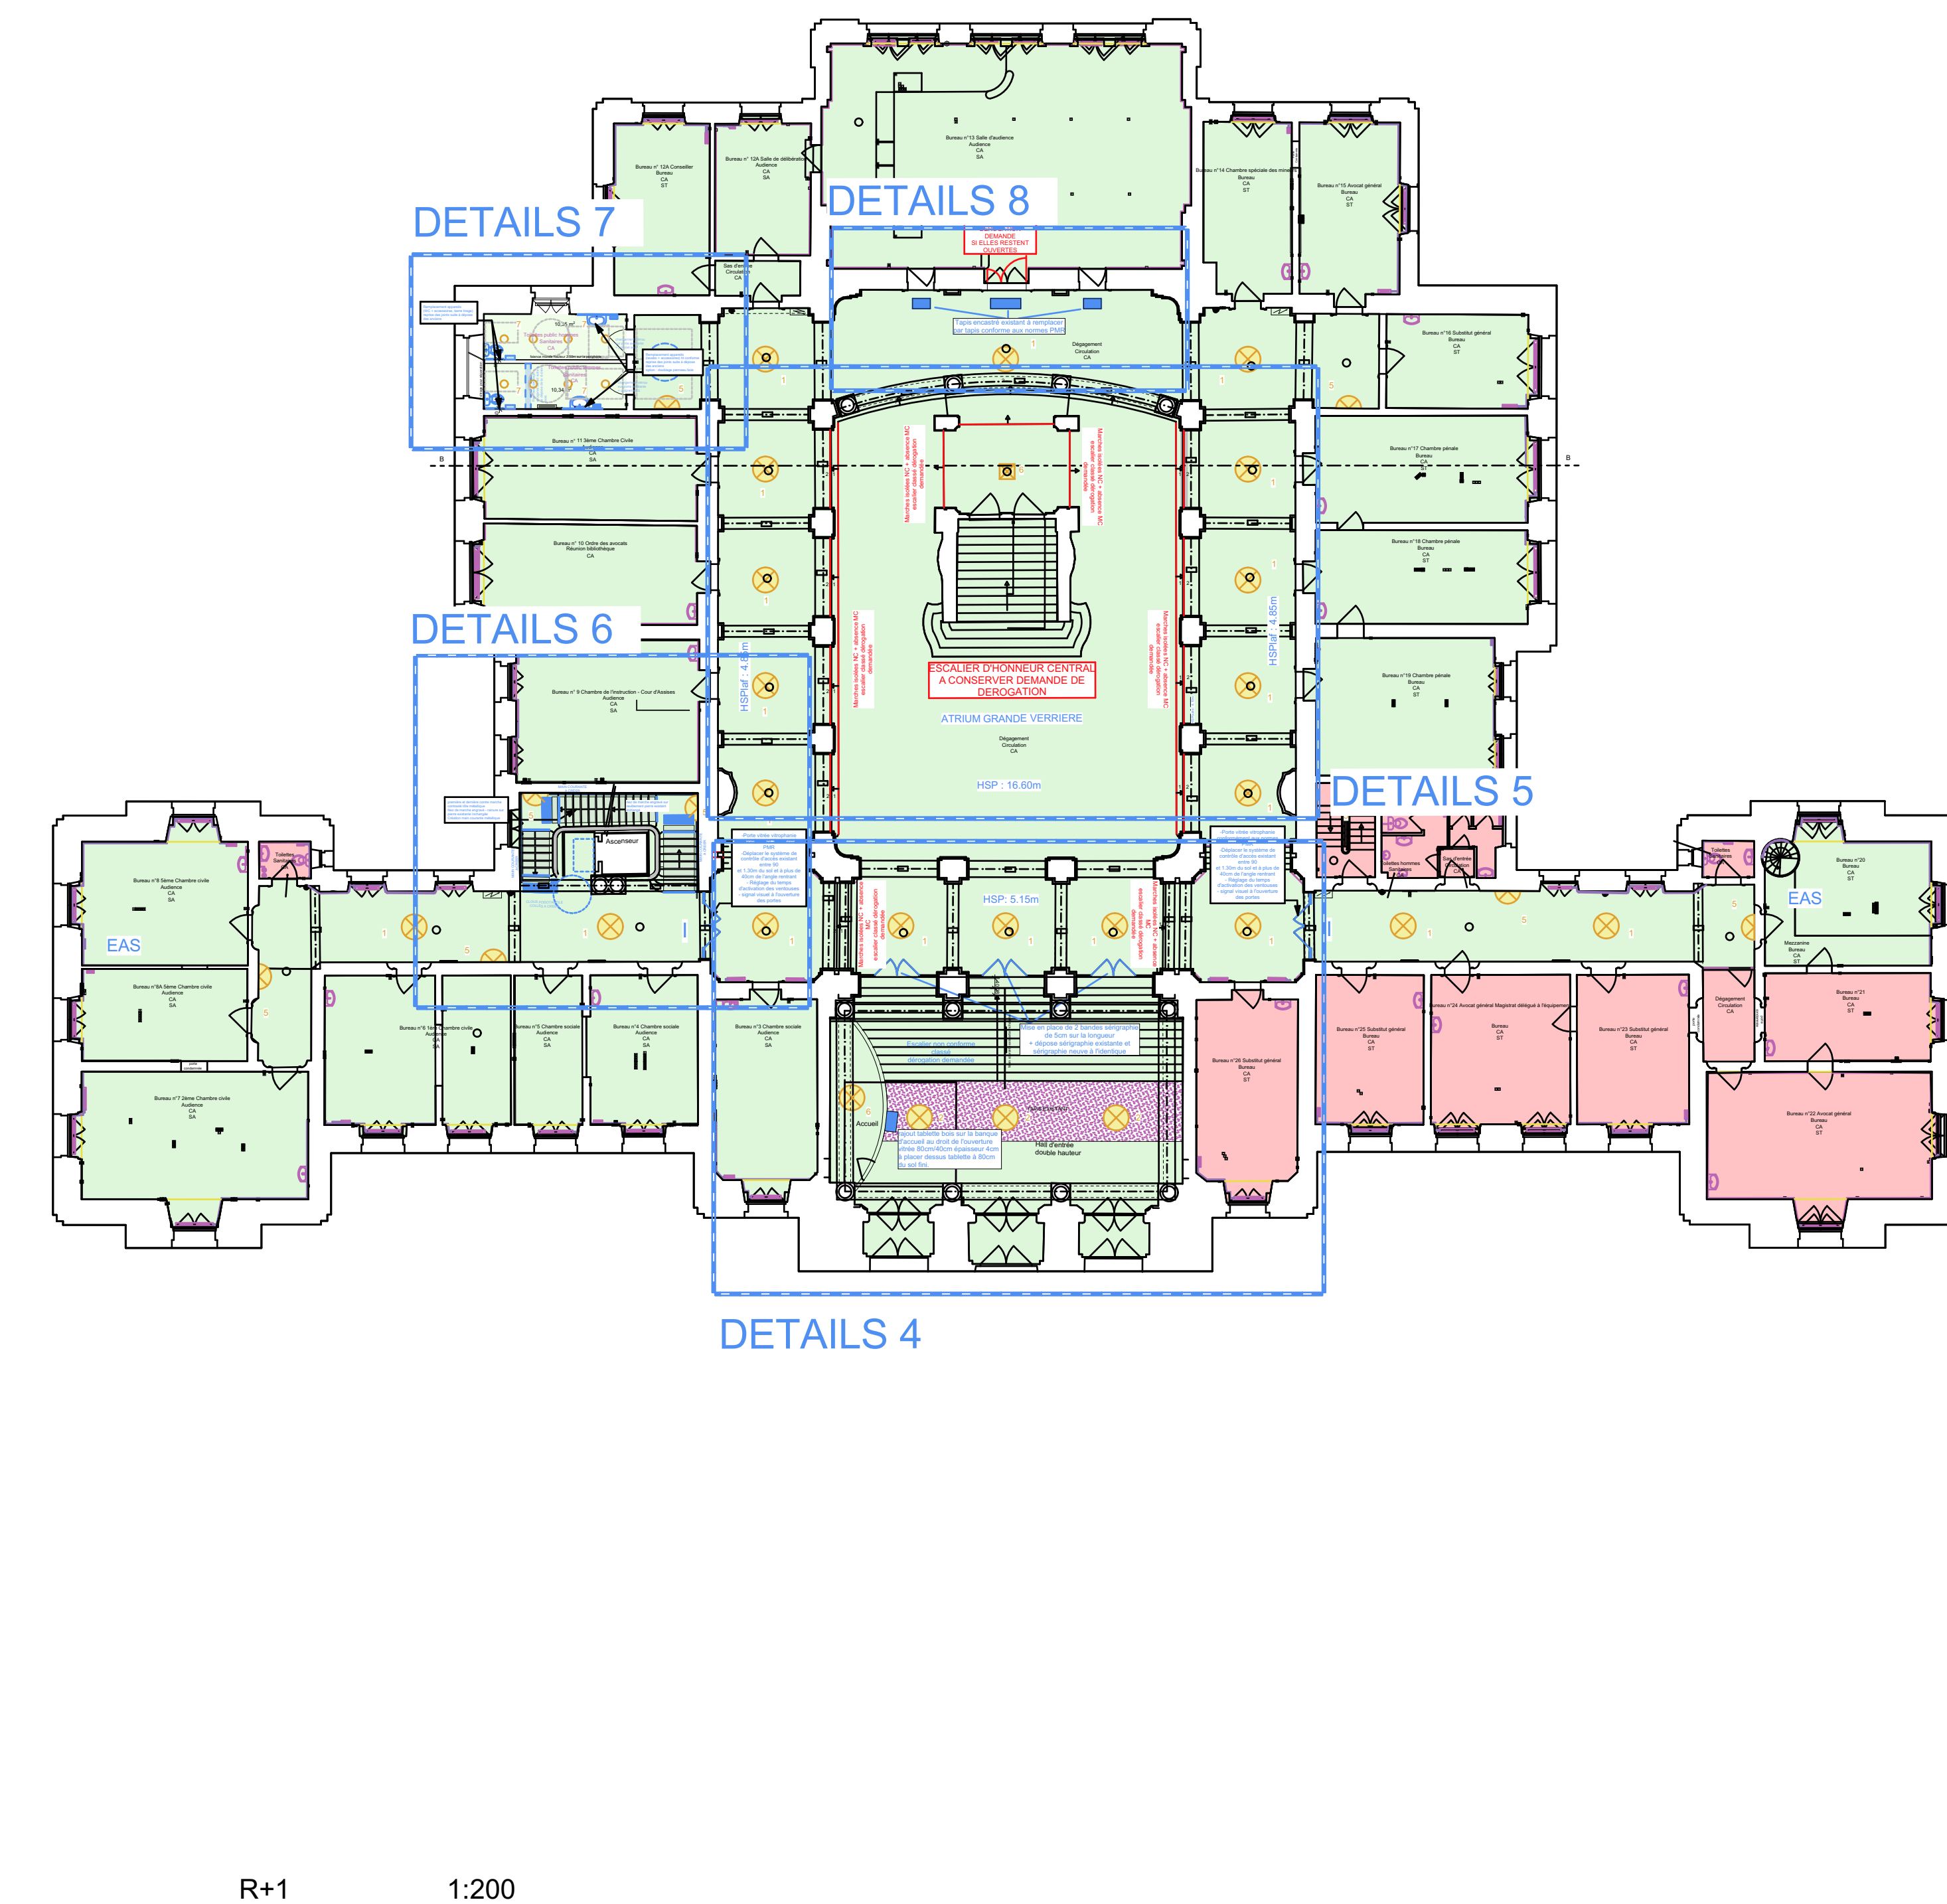

R+3 1:200

LEGENDE :

- ZONE ACCESSIBLE AU PUBLIC
- ZONE ACCESSIBLE AU PUBLIC HORS PMR
- ZONE NON ACCESSIBLE AU PUBLIC

LEGENDE LUMINAIRES
DEPOSE DES LUMINAIRES EXISTANTS ET
REEMPLACEMENT PAR DES NOUVEAUX:
TYPE 1: SUSPENSION AU PLAFOND 1 cerde diam.
1200
TYPE 2: SUSPENSION AU PLAFOND 2 cerdes
diam. 2000
TYPE 4: BANDEAU LEDS PERIPHERIQUE
DANS CORNICHE ECLAIRAGE INDIRECT
TYPE 5: APPLIQUE MURALE ronde
TYPE 6: DALLE 60x60cm leds à fixer sur plafond fixe
TYPE 7: DOWNLIGHT encastré dans faux-plafond démontable
TYPE 8: APPLIQUE EXTERIEURE

MAITRE D'OUVRAGE  MINISTÈRE DE LA JUSTICE Liberté Égalité Fraternité		MAITRE D'OEUVRE / OPC  TOPIC - ARCHITECTES 31 rue des Tuiles 54000 - NANCY Tél : 03 54 95 31 59 Fax : 03 88 59 37 03				
BUREAU DE CONTRÔLE  SOCOTEC 9 rue des Miniers 68000 VITTEL-SHEIM Tél : 03 88 59 37 03 Fax : 03 88 59 37 17		ECONOMISTE  TOPIC - ARCHITECTES 31 rue des Tuiles 54000 - NANCY Tél : 03 54 95 31 59 Fax : 03 88 59 37 03				
OPERATION DE MISE EN ACCESSIBILITE DE LA COUR D'APPEL DE COLMAR 9 Avenue Raymond POINCARE, 68000 - COLMAR						
PLANS NIVEAUX PROJET - LOCALISATIONS						
Affaire	Phase	Date	Echelle	Designation	Ordre	Indice
2311	PCM	04/2026	1:200e	ARC	1	A