


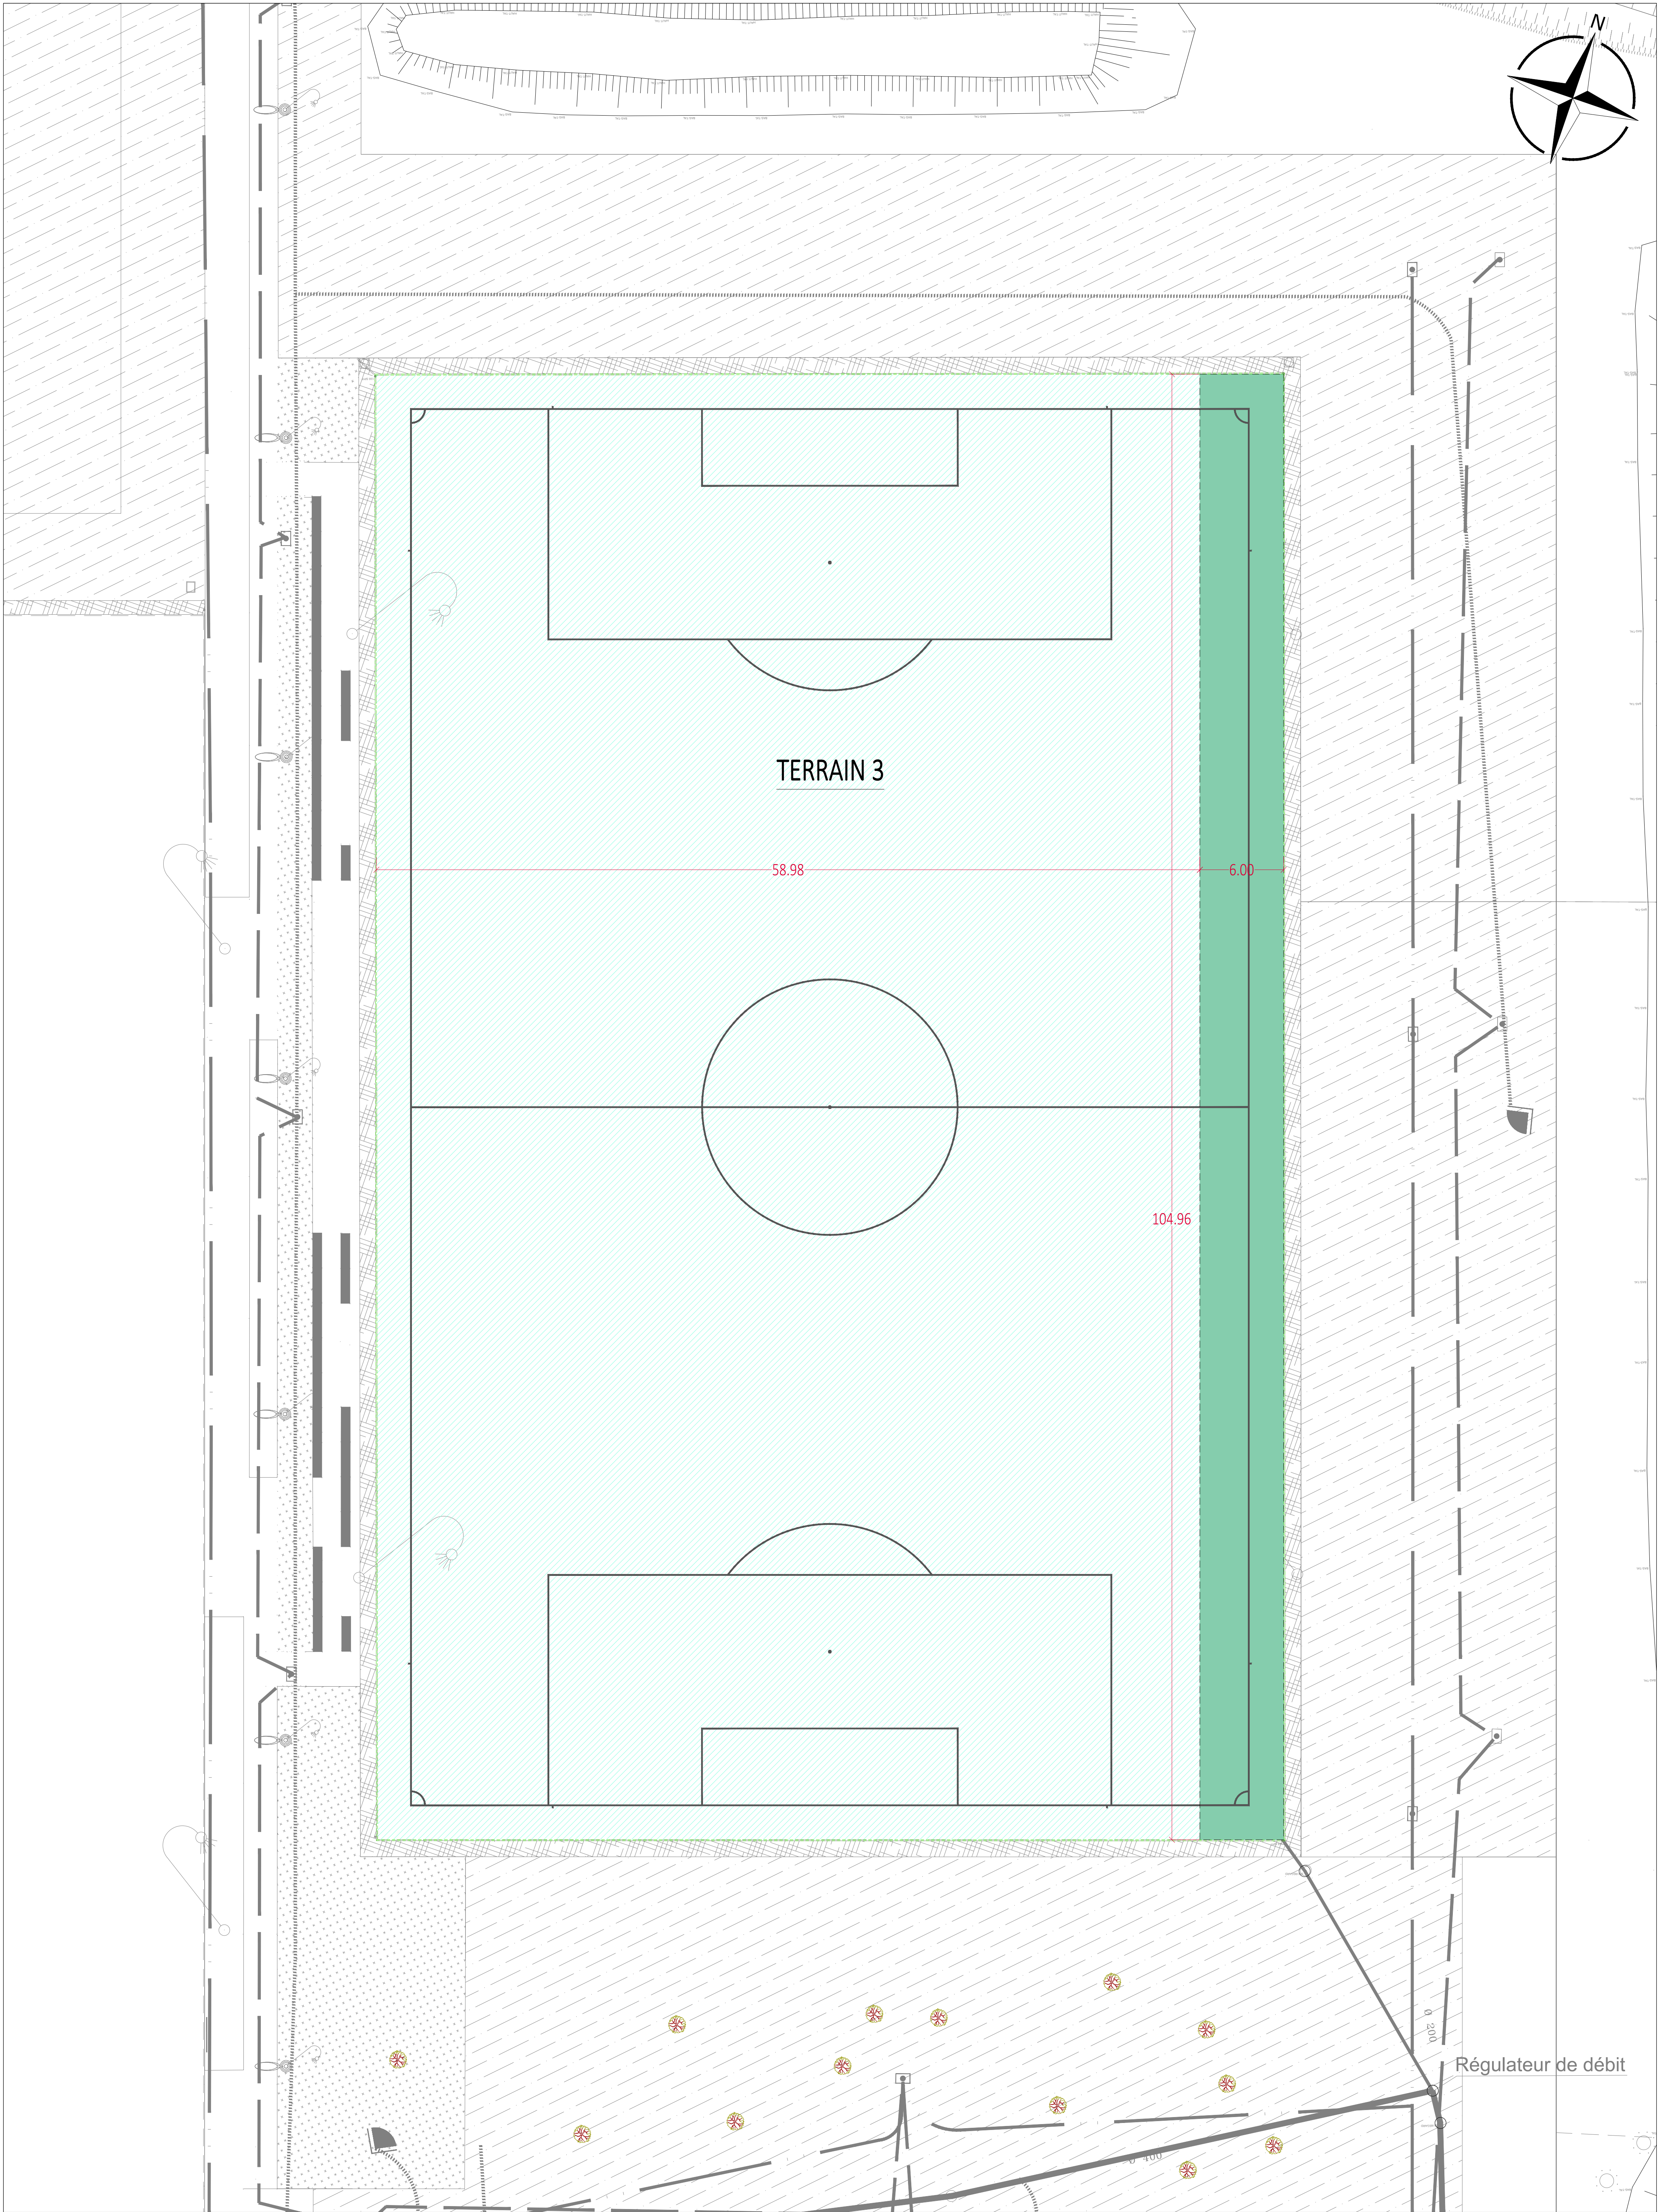

PLAN DE MASSE - AVANT PROJET

