


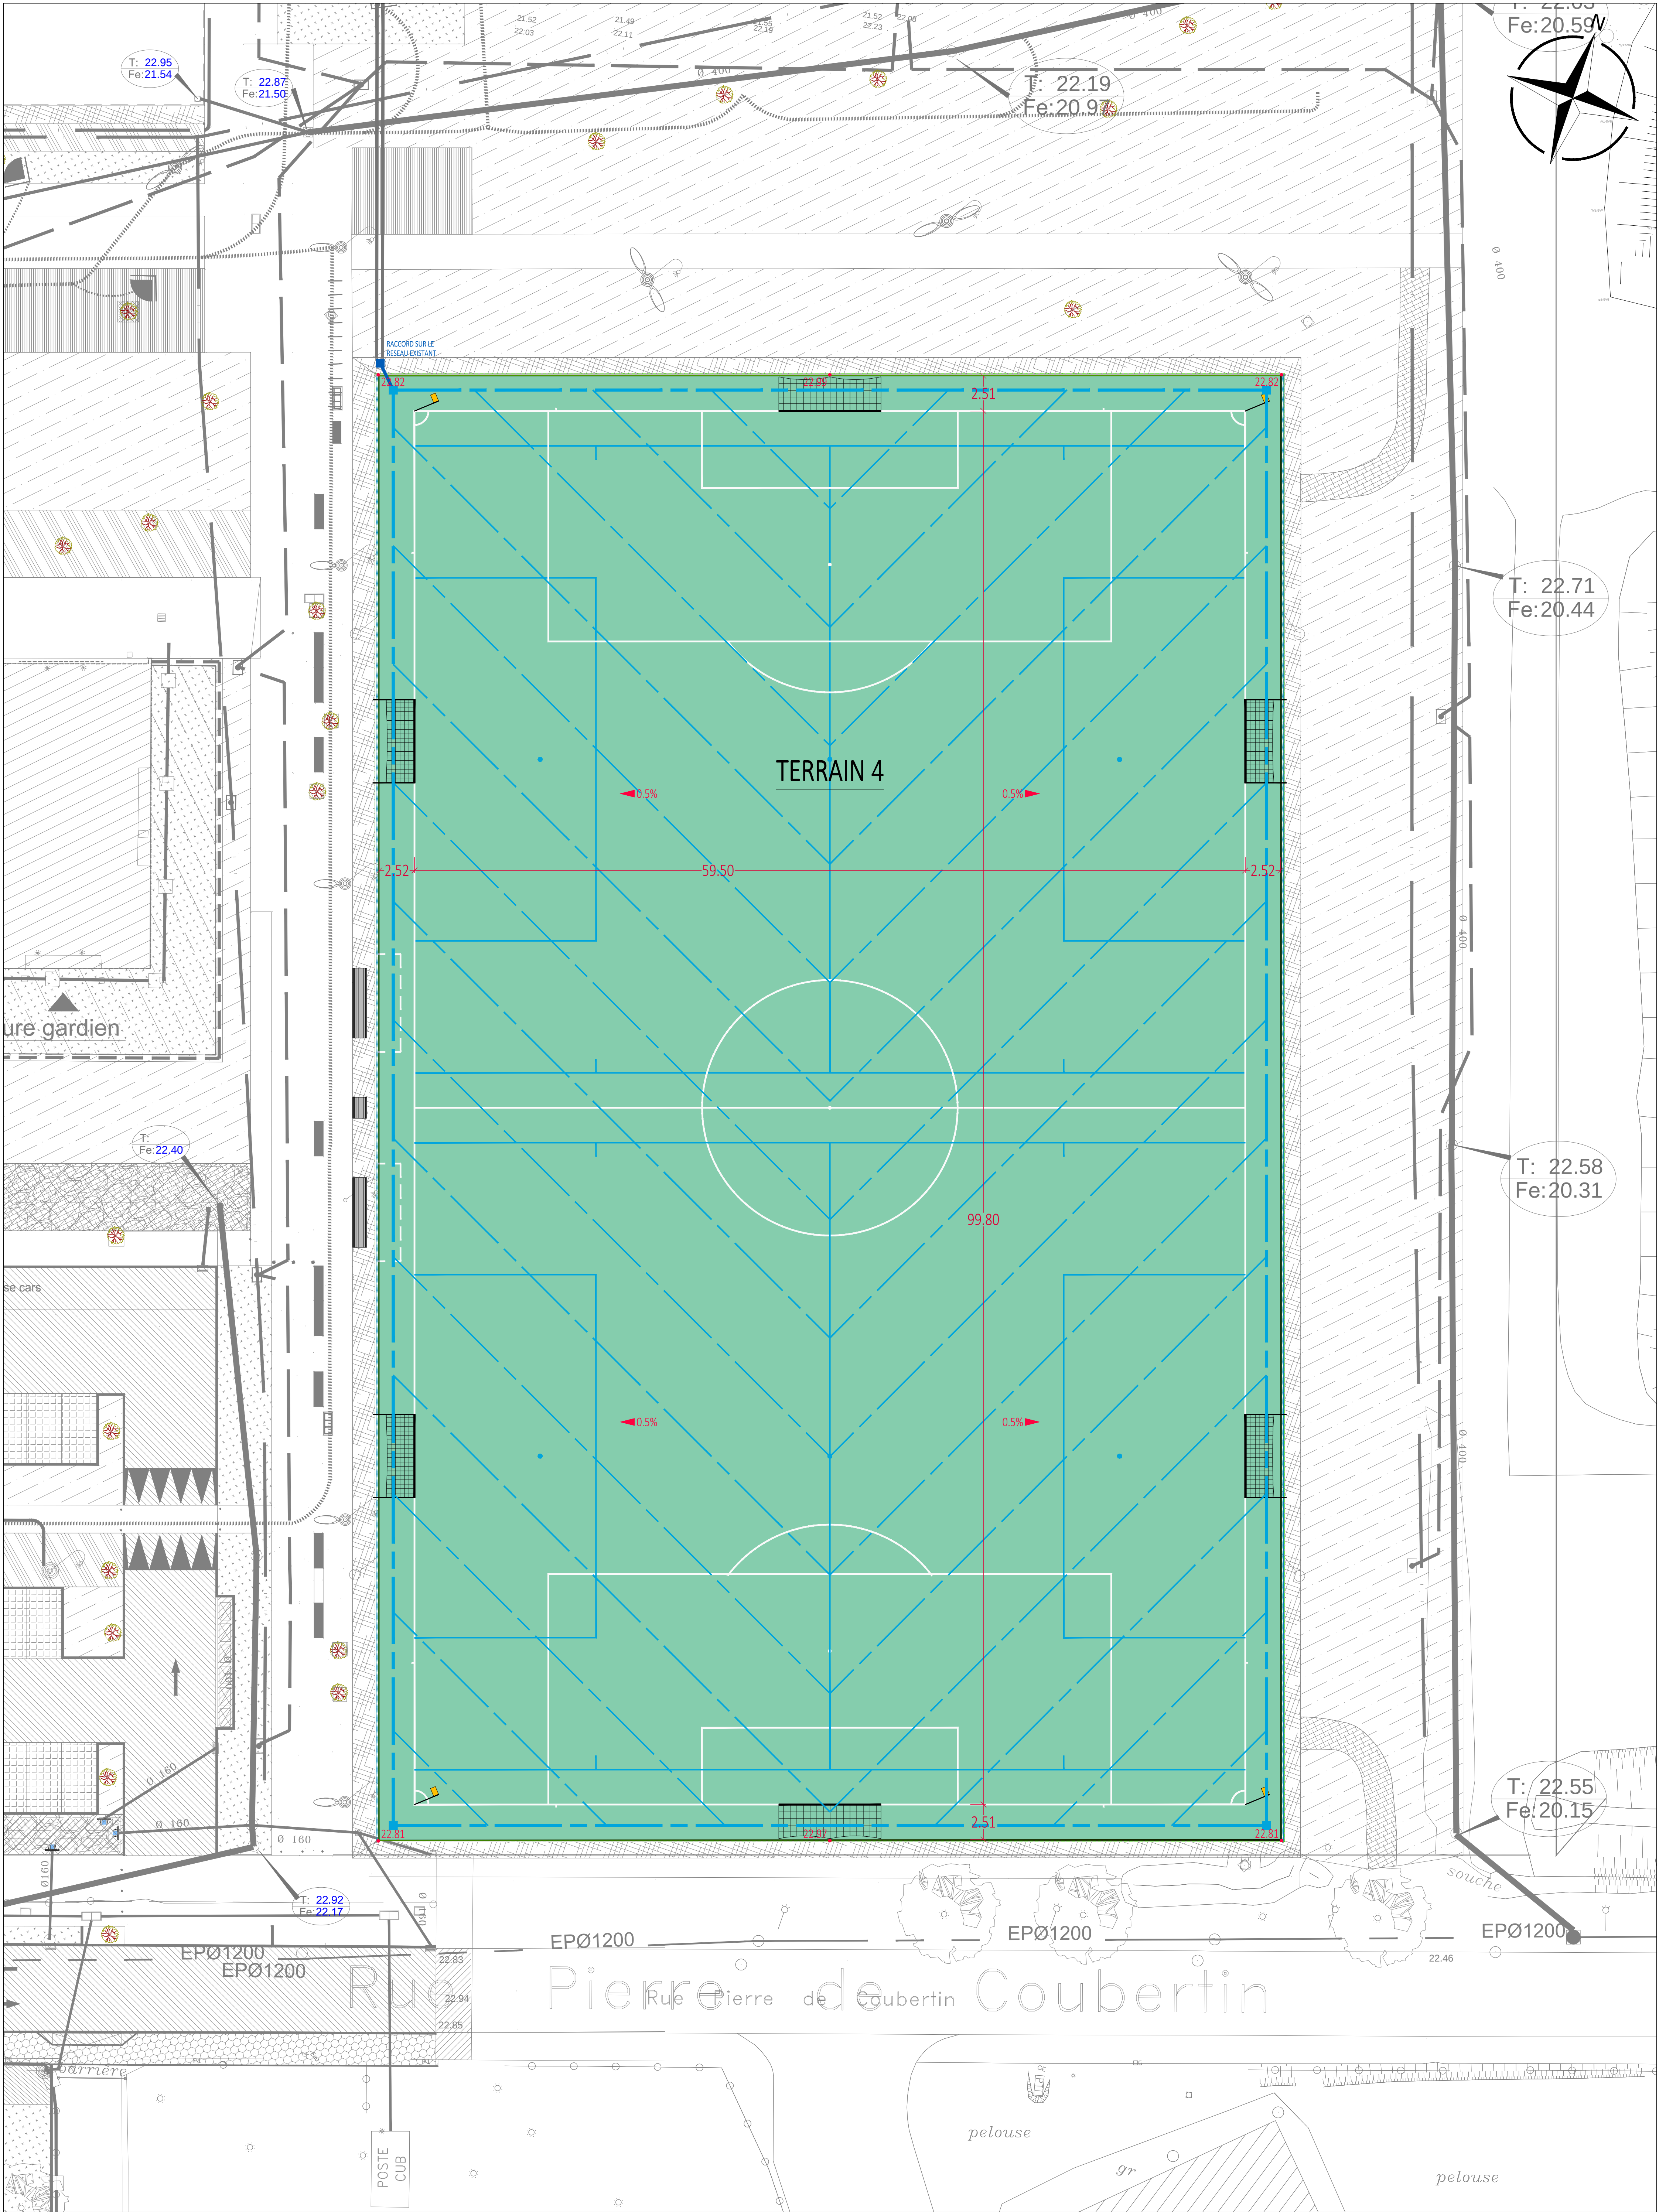

PLAN DE MASSE - AVANT PROJET

INGENIUM DYNAMIS
200 Rue de la Croix Nivert
75015 PARIS



RÉNOVATION DU REVETEMENT EN GAZON SYNTHÉTIQUE DU TERRAIN DE FOOTBALL N°4
UNIVERSITÉ DE BORDEAUX, VILLE DE TALENCE

Allée Pierre de Coubertin, 33400 TALENCE

Ech: 1/200

20/04/2026