



ETAT EXISTANT

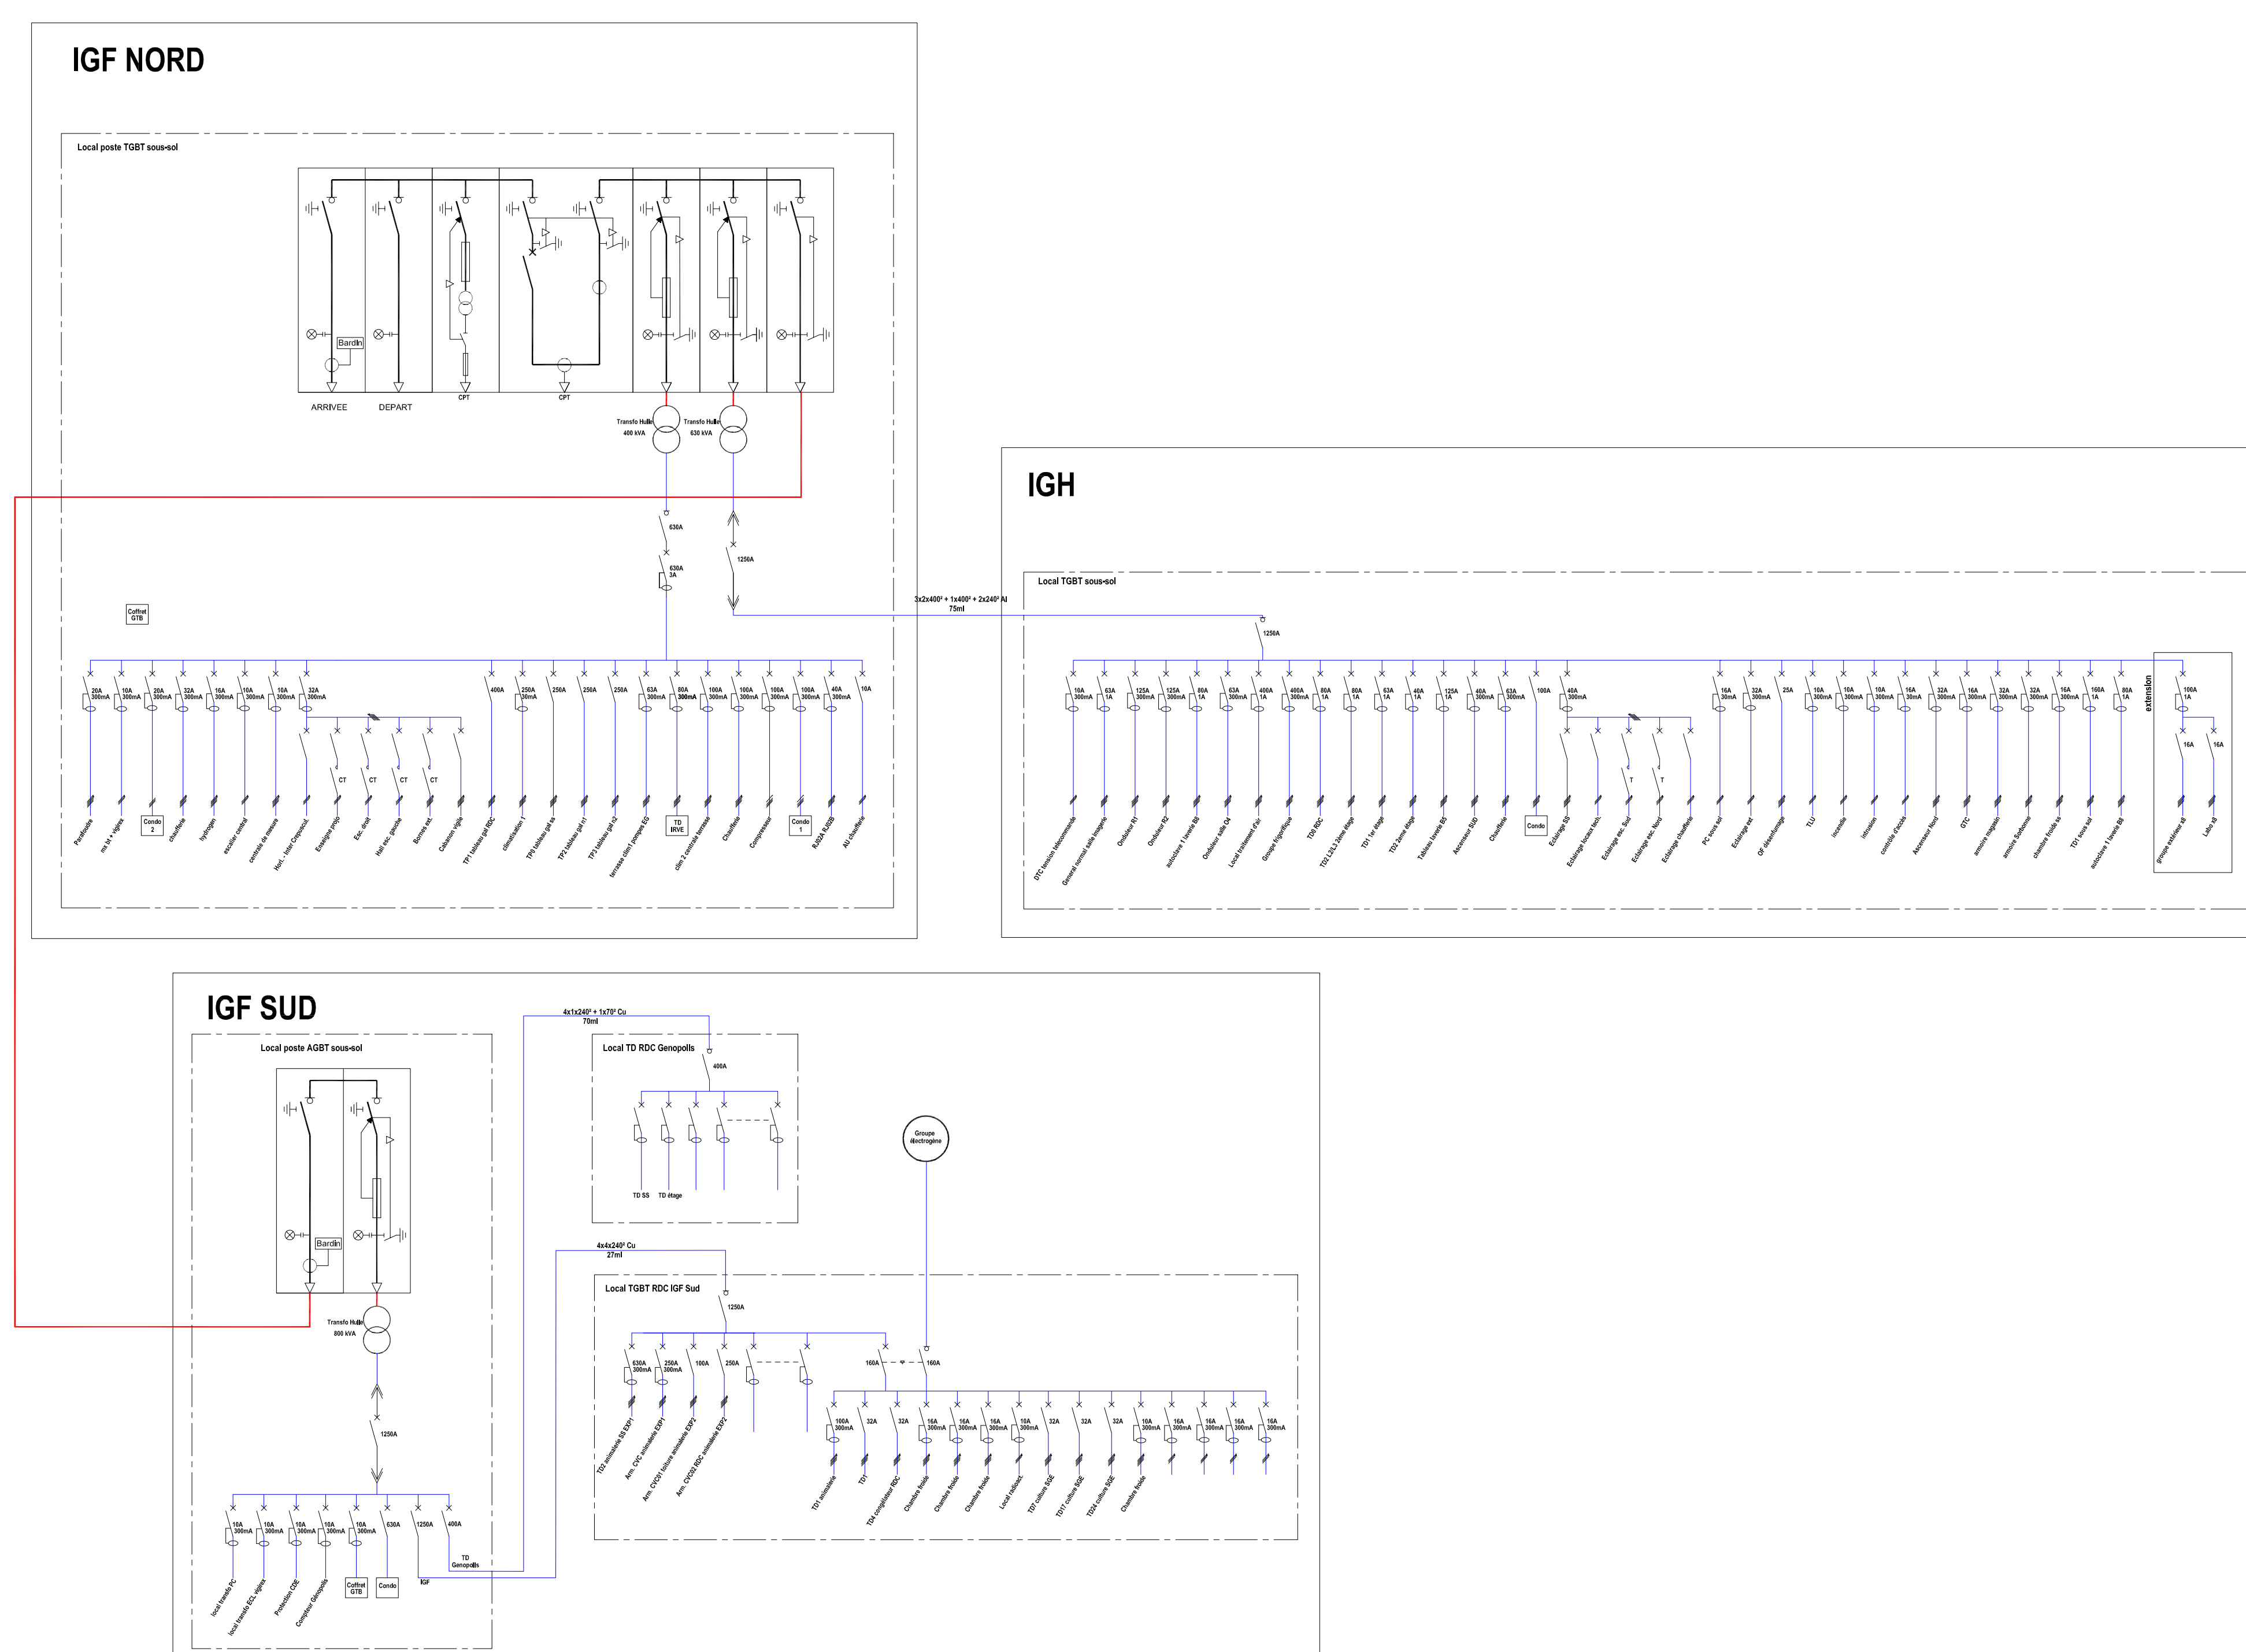

ETAT PROJETE

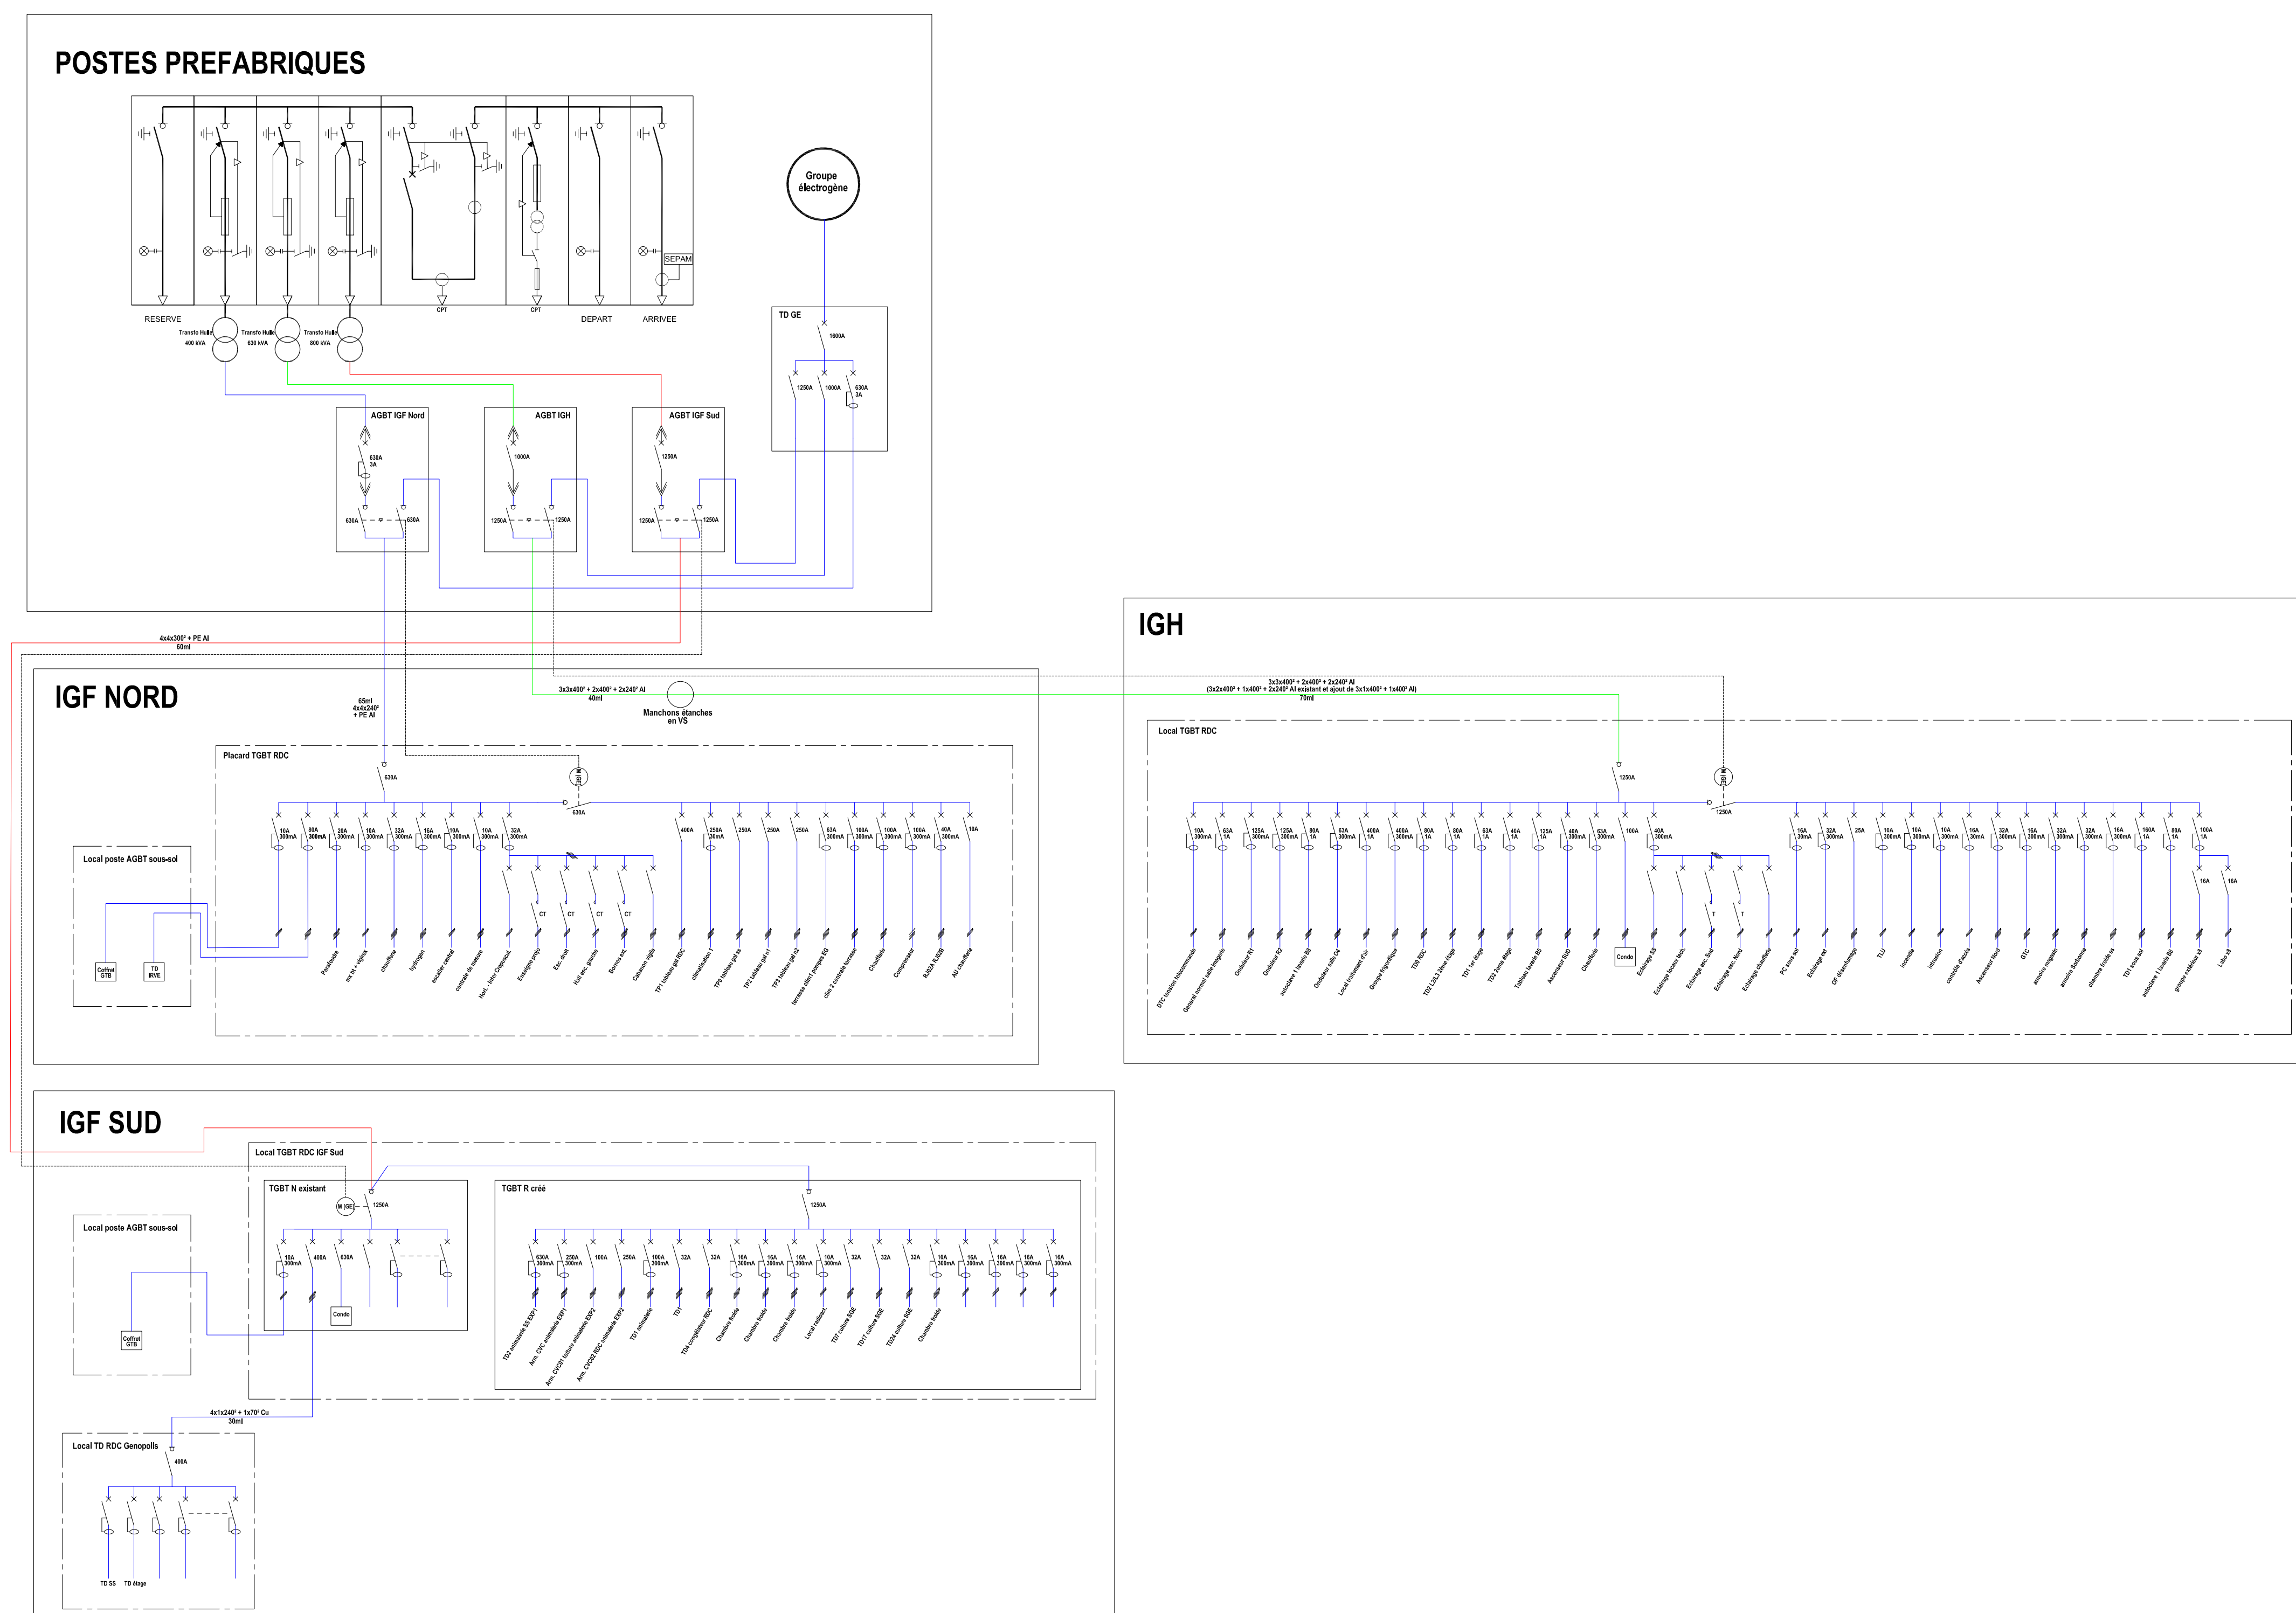

FAISABILITE DE DEPLACEMENT DES
POSTES DE LIVRAISON HTA / BT
CNRS SITE ADV
MONTPELLIER

MAITRE D'OUVRAGE
CNRS
Délégation Occitanie Est
1919 Route de Mende
34293 Montpellier cedex 5



BET DURAND
90 Avenue Maurice Planès
34070 MONTPELLIER
Tél : 04 67 03 37 44
@ : contact@betdurand.com

Synoptique de principe de distribution électricité

N°	Description	Date	Déssiné par :	Vérifié par :
A	Création du document	09/2005	L.PUYDEBOIS	
B	Modifications synoptique	12/2005		Echelle :
			Visa :	

LOT	DOSSIER	PHASE	INDICE
Lot électricité	3850	DCE	A