


NIVEAU R+1

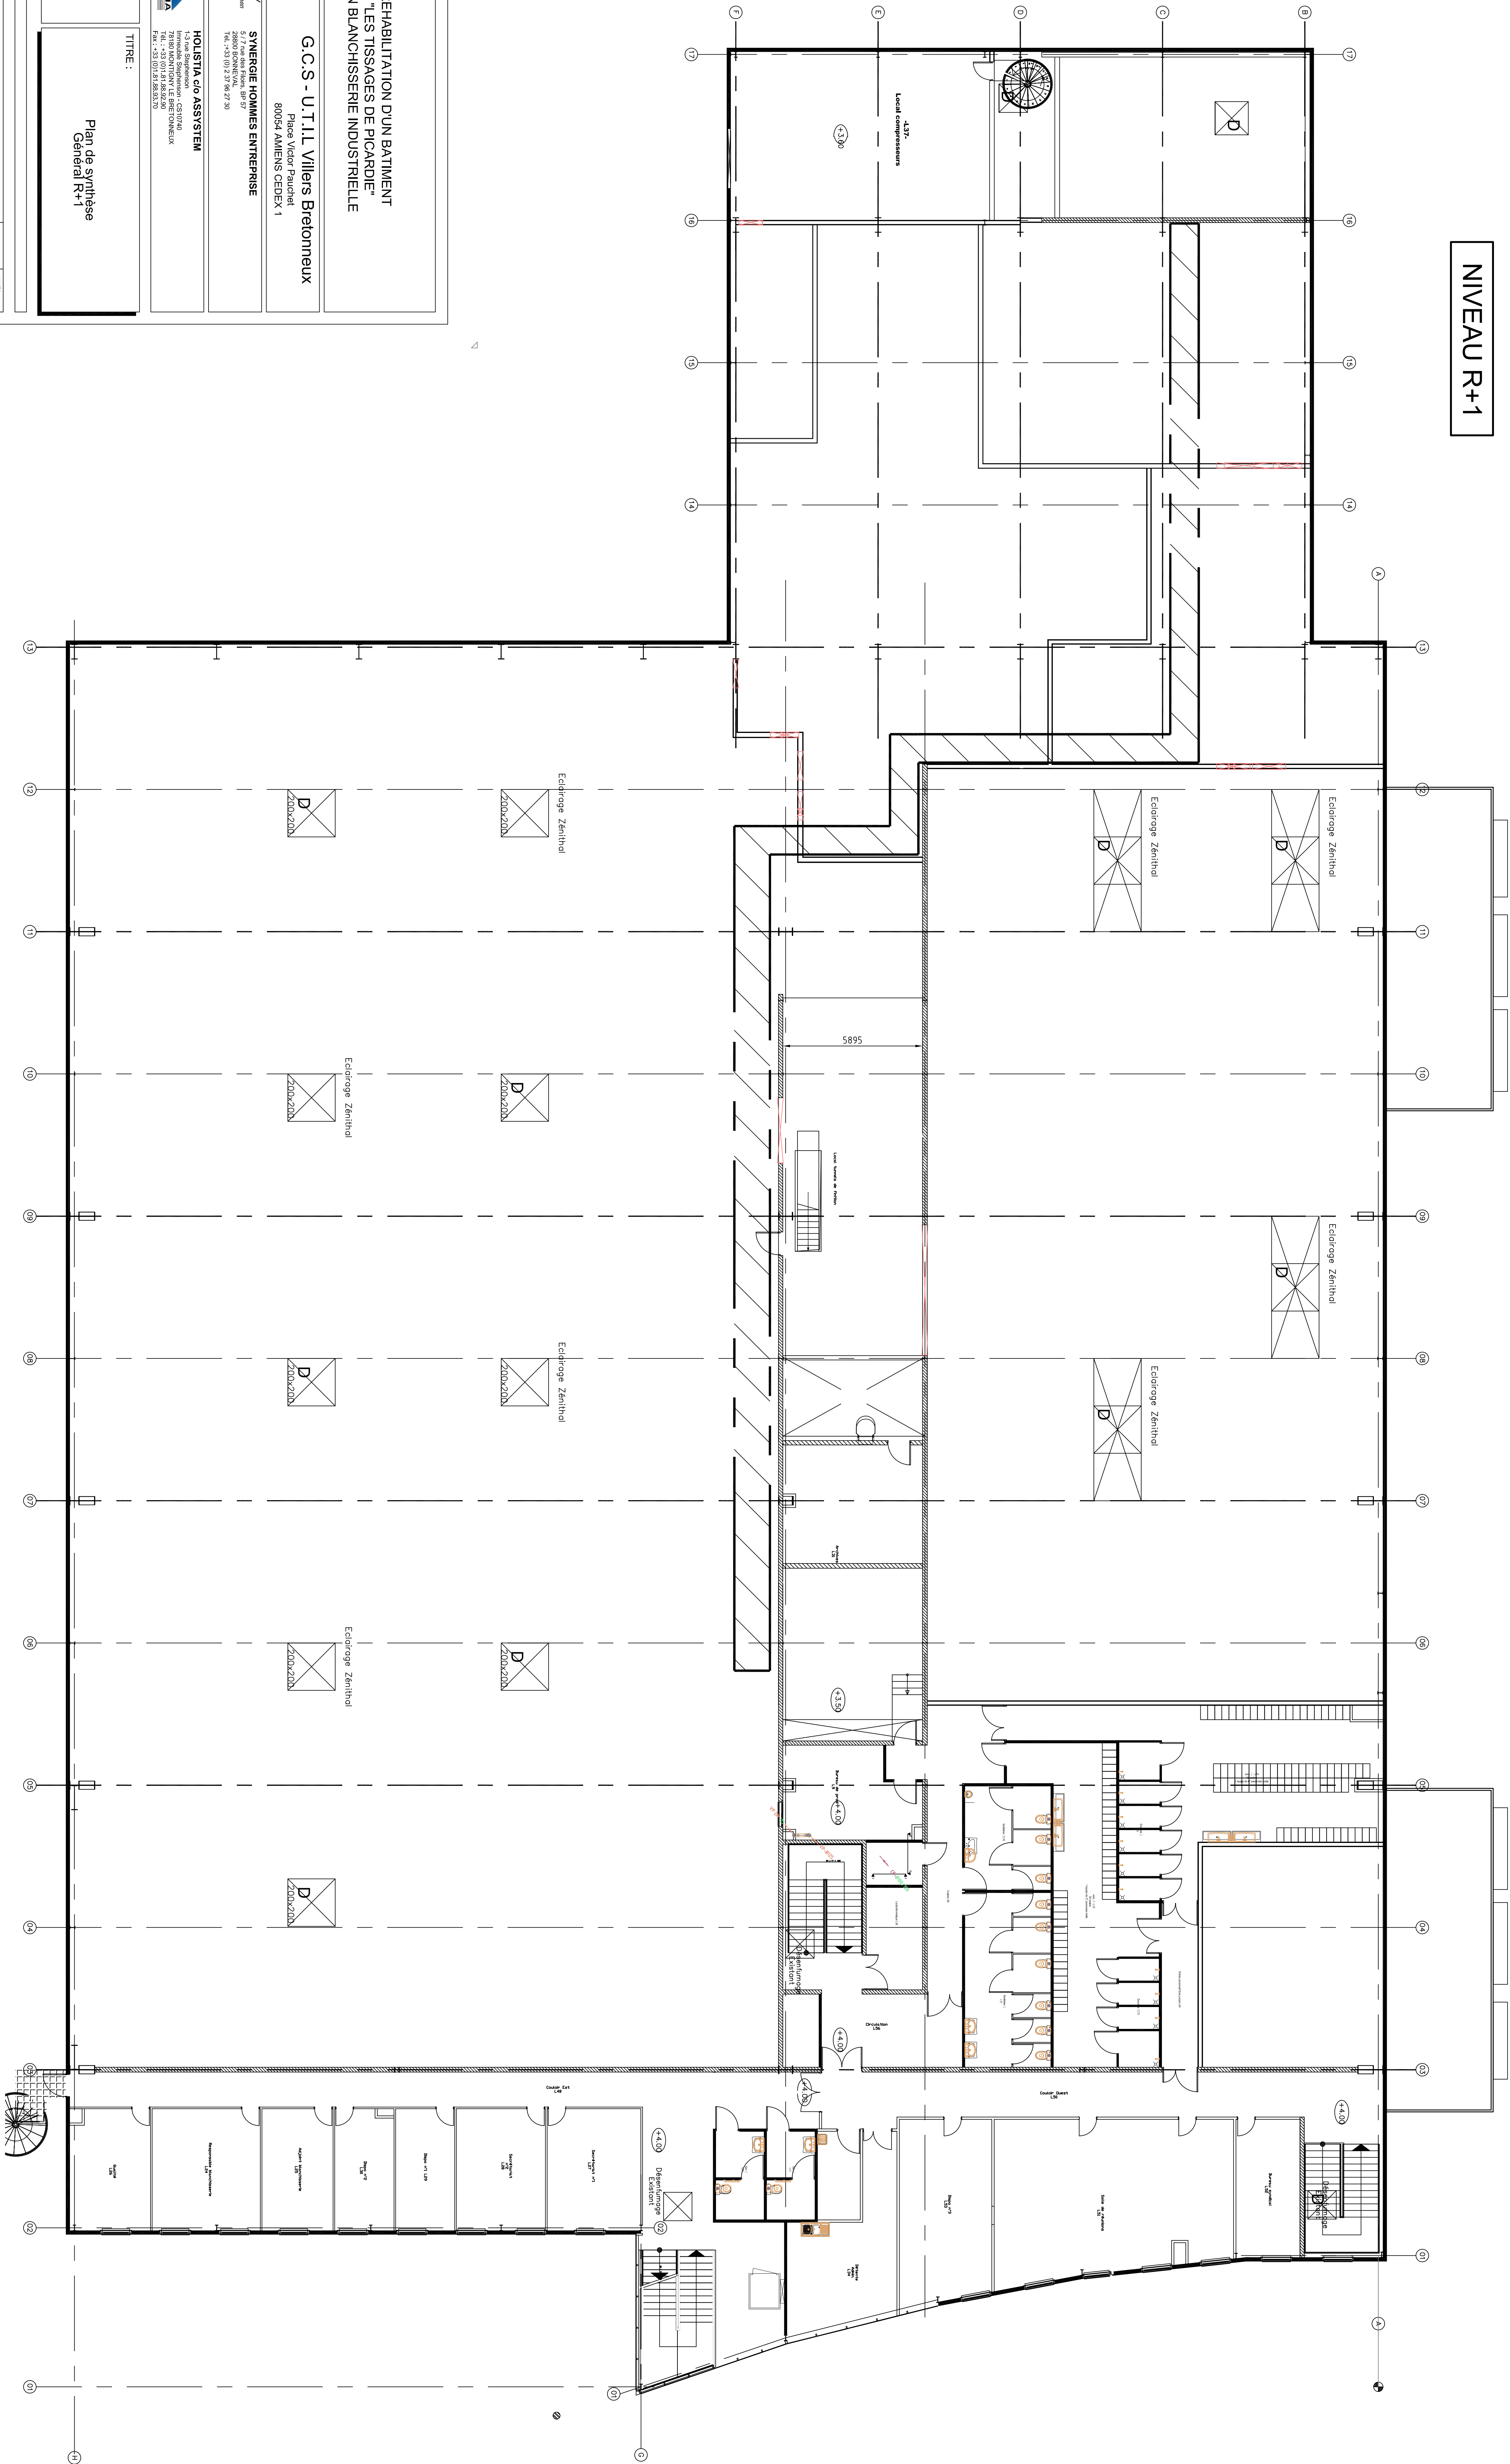

REHABILITATION D'UN BATIMENT
"LES TISSAGES DE PICARDIE"
EN BLANCHISSERIE INDUSTRIELLE

G.C.S - U.T.I.L. Villers Bretonneux


80054 AMIENS CEDEX 1

SYNERGIE HOMMES ENTREPRISE

5, rue des Rives, BP 57


Tel : +33 (0) 2 37 96 27 30

HOLISTIA cio ASSYSTEM





Plan de synthèse
Général R+1

Données générales											
Données générales											
SYN	HOL	00	GEN	PL	02a	B	A0				
